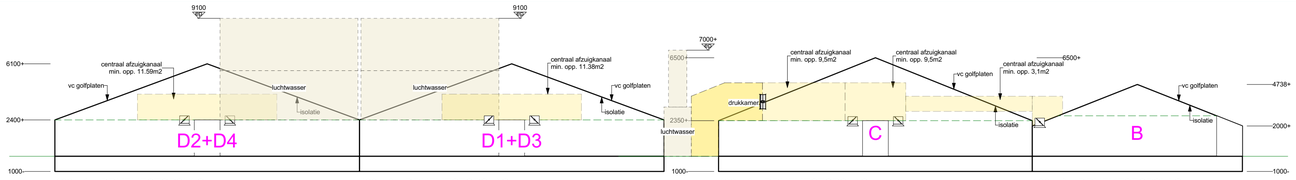

100 m³	DRIJFMESTOPSLAG	100 m³	DRIJFMESTOPSLAG	100 m³	DRIJFMESTOPSLAG	100 m³	DRIJFMESTOPSLAG
984	VLEESVARKENS OW HD 5.100 + OW LW 4.1	960	VLEESVARKENS OW HD 5.100 + OW LW 4.1	2712	GESPEENDE BIGGEN OW HD 1.100 + OW LW 1.3	205	GU. EN DR. ZEUGEN OW HD 3.100 + OW LW 1.3
320	VLEESVARKENS OW HD 5.100 + OW LW 4.1	320	VLEESVARKENS OW HD 5.100 + OW LW 4.1				

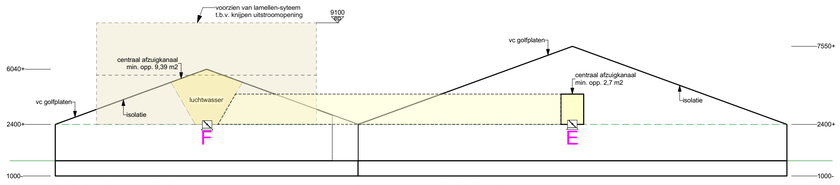

100 m³	DRIJFMESTOPSLAG	100 m³	DRIJFMESTOPSLAG
120	KRAAMZEUGEN OW HD 2.100 + OW LW 4.1	273	GU. EN DR. ZEUGEN OW HD 3.100 + OW LW 4.1
224	GESPEENDE BIGGEN OW HD 1.100 + OW LW 4.1	96	OPFOKZEUGEN OW HD 5.100 + OW LW 4.1
		2	BEREN OW HD 4.100 + OW LW 4.1

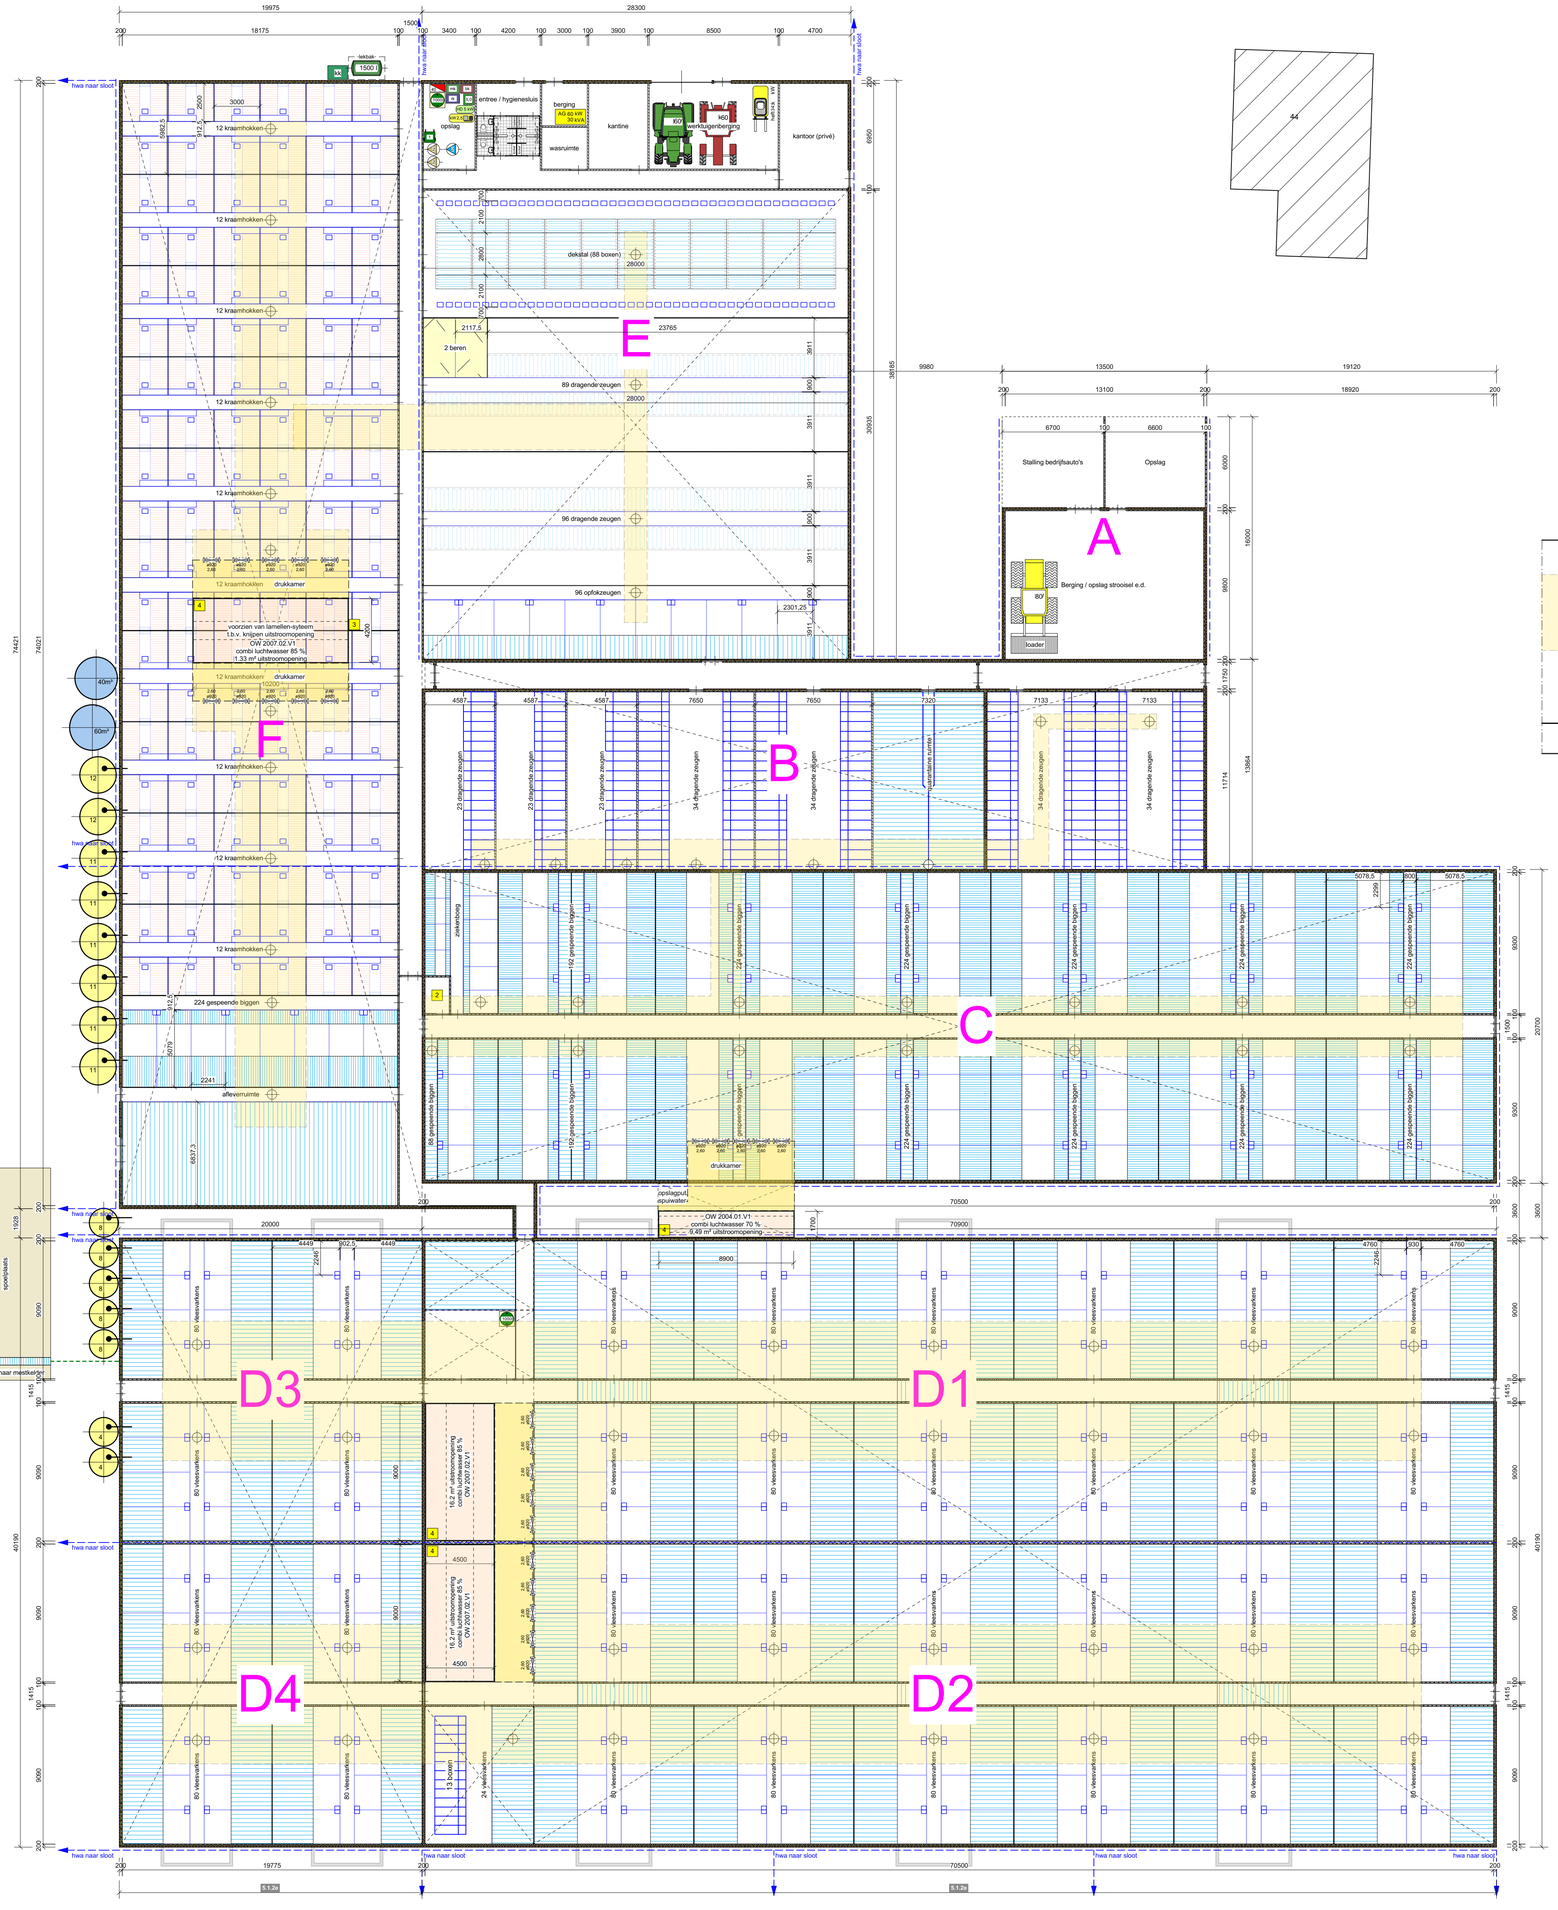

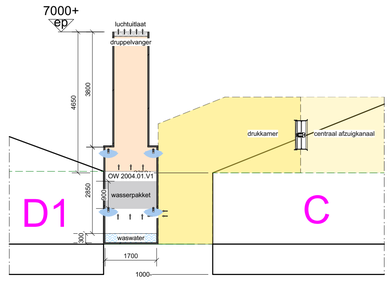

LUCHTWASSER
STAL C

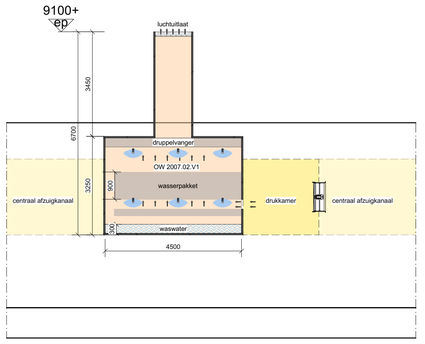

LUCHTWASSER
STAL D

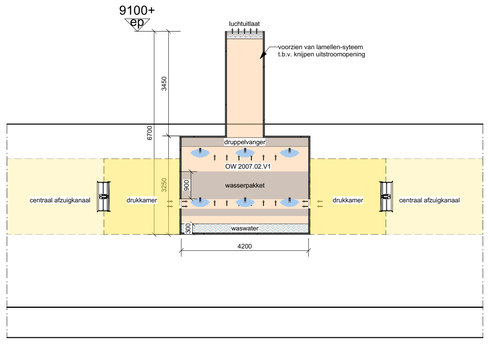

LUCHTWASSER
STAL E/F

RENVOOI

ALGEMEEN

Staldoorsneden zijn genomen op de plaats
en in de richting van de stalletter

GEVELOPENINGEN

- deuropening
- raamopening

MATERIALEN

- metselwerk binnenwand
- prefab gevelelement (200 mm)
- prefab beton
- kunststof
- stalinrichting

LEIDINGEN

- hwa
- mestafvoer

VLOERARCERINGEN

- betonroostervloer
- roostervloer - metaal of kunststof
- strobed
- onderkelderd

VENTILATOREN

	ventilator verticale luchtstroom	4	0,64 kW
	ventilator horizontale luchtstroom	25	65 kW
	meetregelunit (afvoer via centrale afzuiging)	71	

ELEKTROMOTOREN

	waterpomp waarin aangegeven het vermogen	1	2 kW
	mestpomp waarin aangegeven het vermogen	2	4 kW
	vijzel	15	11,25 kW
	handgereedschap waarin aangegeven het vermogen	1	5 kW
	lasapparaat waarin aangegeven het vermogen	1	1 kW
	compressor waarin aangegeven het vermogen	1	2,5 kW

VERBRANDINGSMOTOREN

NS	noodaggregaat (nsa) waarin aangegeven vermogen	1	30 kW
	tractor waarin aangegeven het vermogen	2	120 kW
	loader waarin aangegeven het vermogen	1	80 kW
	heftruck waarin aangegeven het vermogen	0	0 kW

VERWARMING

	c.v. ketel waarin aangegeven het vermogen	1	40 kW

TANKS - VATEN - OPSLAG - SILO'S

	dieselolietank volgens PGS 30	1	1500 L
mm	medicijnenkast	1	25 kg
RK	reinigings- ontsmettingsmiddelenkast	1	50 L
BK	bestrijdingsmiddelenkast	1	25 kg
	opslag zuur in IBC	2	2000 L
KK	kadaverkoeling	1	0,5 kW
	veevoedersilo waarin aangegeven tonnage	15	138 ton
	spuiwateropslagtank conform	2	100 m³

BRANDVEILIGHEID

	handbrandblusser	0	0 kg

DIVERSEN

2	Droogvoerinstallatie	1	6 kW
3	aandrijving lamellen-systeem	1	0,5 kW
4	luchtwasser	4	8,8 kW

TOTALEN

Elektromotorisch vermogen 146,69 kW
Verbrandingsmotorisch vermogen 230 kW

SITUATIE

kadastrale gemeente: Rhenen
sectie: K nr: 1645, 1580, 1206, 1189, 951, 952, 863 en 522
schaal: 1 : 1000

- perceel
- bouwvlak vigerend
- bouwvlak gewenst
- gebouw bestaand
- gebouw nieuw
- bedrijfswoning
- omliggende bebouwing
- te slopen gebouwen
- erfverharding
- erfverharding nieuw

TEKENING NIET GESCHIKT VOOR UITVOERING

PROJECT

Aanvraag Omgevingsverguning Milieubelastende activiteiten
voor het bedrijf aan de 5.1.2e te Rhenen

ONDERWERP

Plattegrond, doorsneden en situatieschets

OPDRACHTGEVER

Veldhuizen Rhenen B.V.
5.1.2e
3911 VR Rhenen

ADVISEUR :	GW
GETEKEND :	GW
CONTROLE :	
SCHAAL:	1 : 200
FORMAAT:	841 x 850
DATUM :	19 februari 2025
WIJZ. A :	29 april 2025 RH
WIJZ. B :	29 december 2025 GW
WIJZ. C :	29 januari 2026 GW
WIJZ. D :	
WIJZ. E :	

PROJECTNR.
A100323-03

TEKENINGNR.
Mb-25

A D V I E S M I L I E U B O U W
Postbus 396 5.1.2e Ede Tel. 5.1.2e E. info@agra-matic.nl
AGRA-MATIC

20260127_A100323-03_Veldhuizen_Mb-25.vwx © 2025 alle rechten voorbehouden

Legenda toegepaste uitzonderingsgrondslagen

In dit document zijn gegevens definitief geanonimiseerd op grond van:

Wet	Artikel	Omschrijving	Pagina's
Wet open overheid	Art. 5.1 lid 2 sub e	De eerbiediging van de persoonlijke levenssfeer	1