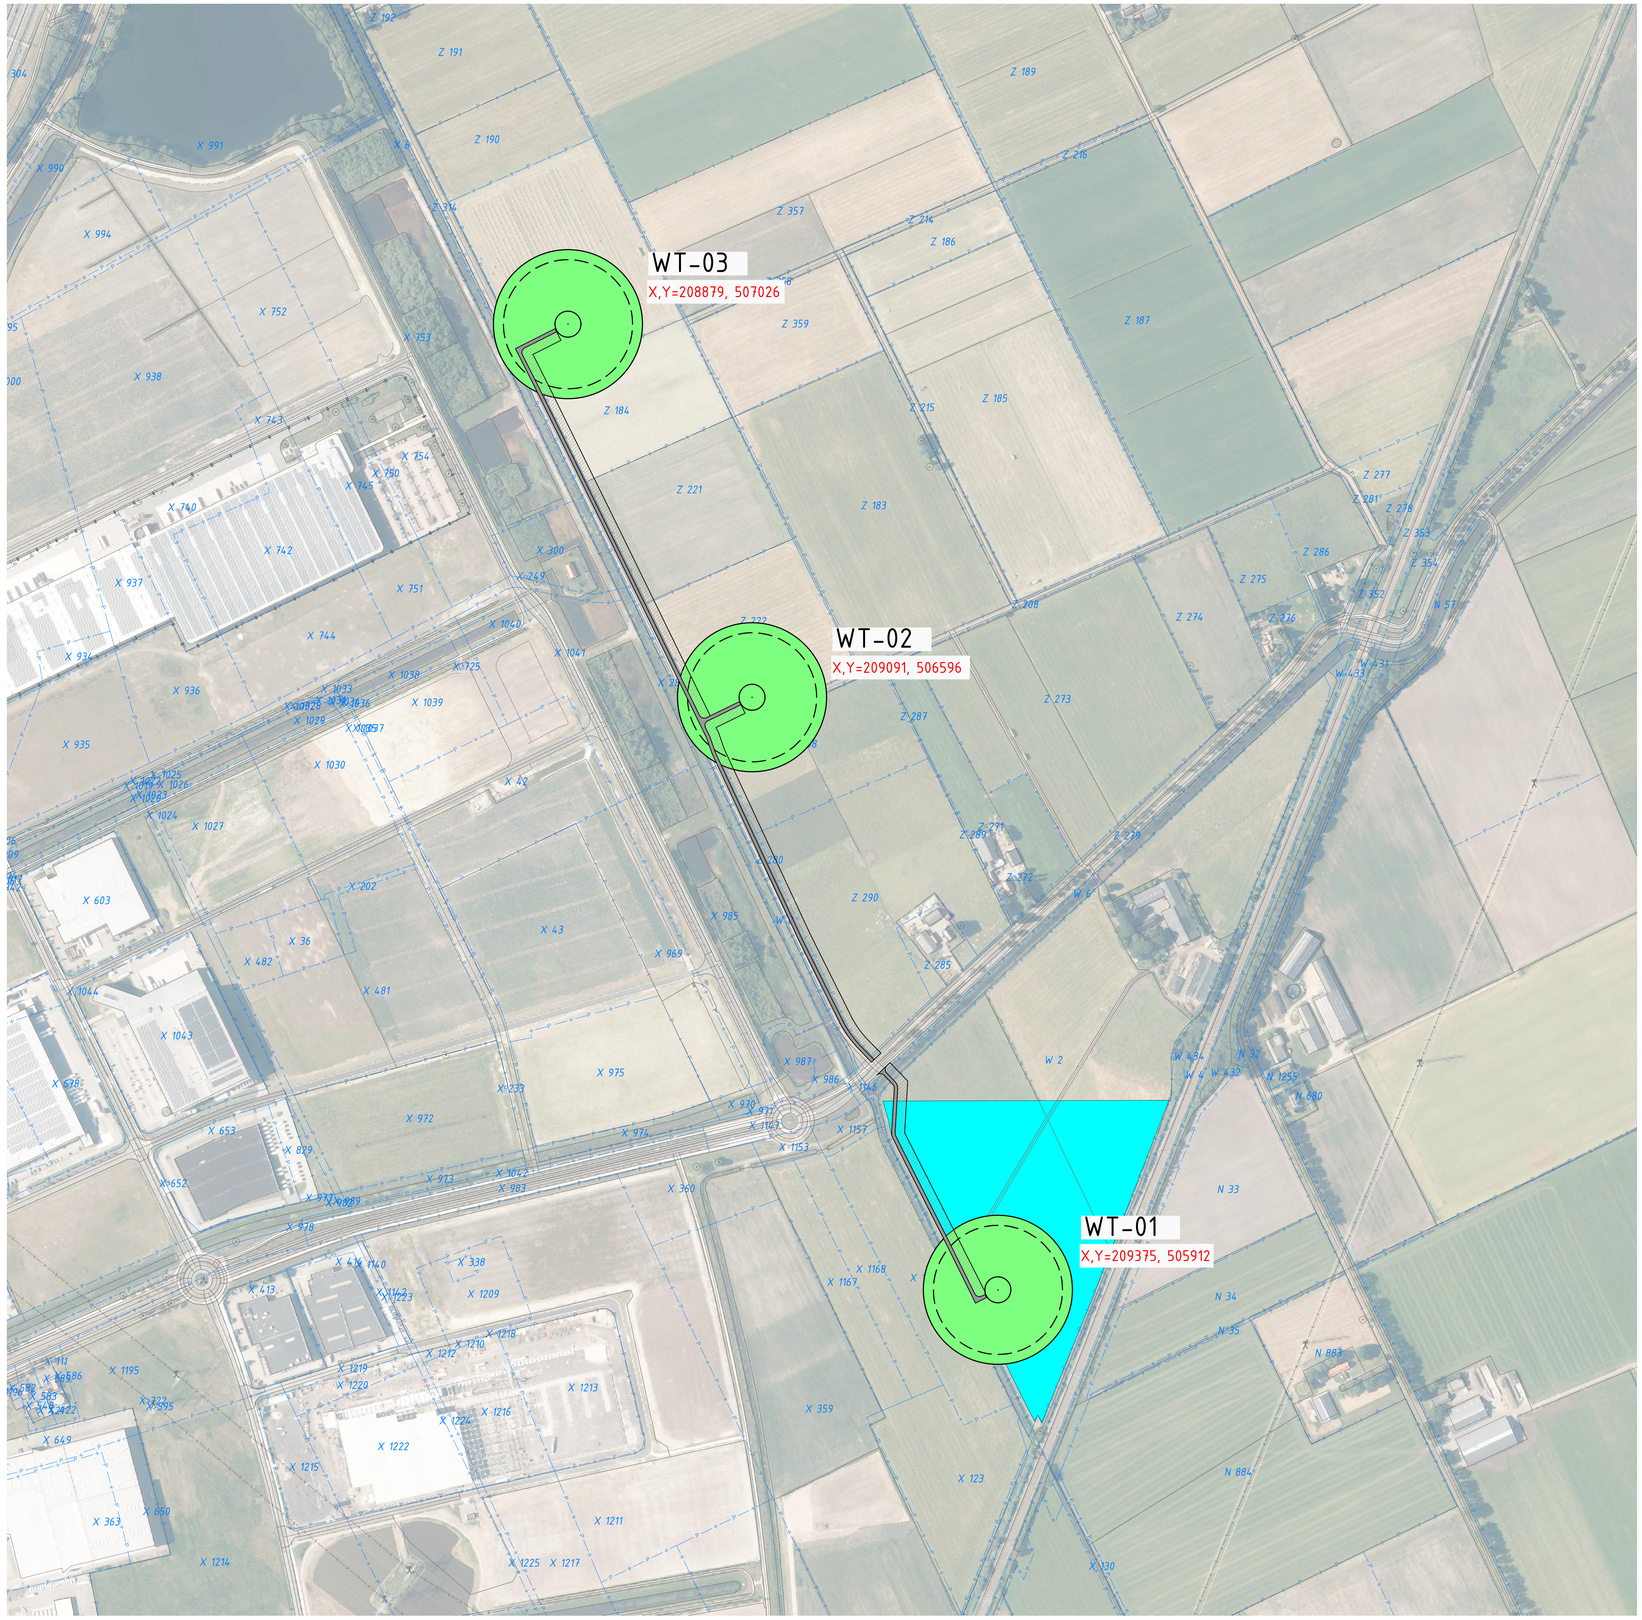


## Legenda

- Maximale fundatie: 30m1
- Minimale rotordiameter: 149m1
- Maximale rotoriameter: 172m1
- perceelgrens (P 97 – perceelnummer, sectie)
- zonneveld
- toegangsweg breed 4m1
- parkbekabeling breed ca.11m1

Opmerking:
Kraanopstelplaats + inkoopstation komen binnen de maximale rotordiameter.

N
W
Z

VOORLOPIG ONTWERP
VERTROUWELIJK

| fact. no. | build | wat. | | Engl. hr Doorn. Civ. engineer | project no. |
|---|---|---|---|---|---|
| 717 | B | 64 | | | P7013.659 |

title: Windpark Tolhuislanden
Overzichttekening

fact./build. :
project:

| scale | dimensions | doc. type | abbr. |
|---|---|---|---|
| 1:2500 | m mm | 15 | PPD |

| rev | date | by | dept | ck |
|---|---|---|---|---|
| D | | | | |
| C | 2023-09-11 | E.B | GE | |
| B | 2023-05-16 | E.B | GE | |
| A | 2022-07-19 | E.B | GE | |
| – | 2022-05-10 | E.B | GE | |

alt. doc. no.

GRIESEMANN GRUPPE

size: A0– 3.113.493 | doc. no. | sh. 1 | -

tn.ck. AC2012 /EEBC | location doc. no. | K

Plotdate: 6-5-2023 14:54 E:\cad\fact\7013\Vergunning\P7013.659 WP Tolhuislanden\Tekeningen\3113.493_OV.dwg

Plot: 1
Hoof Stroke: ■■■■■■