




eerste verdieping

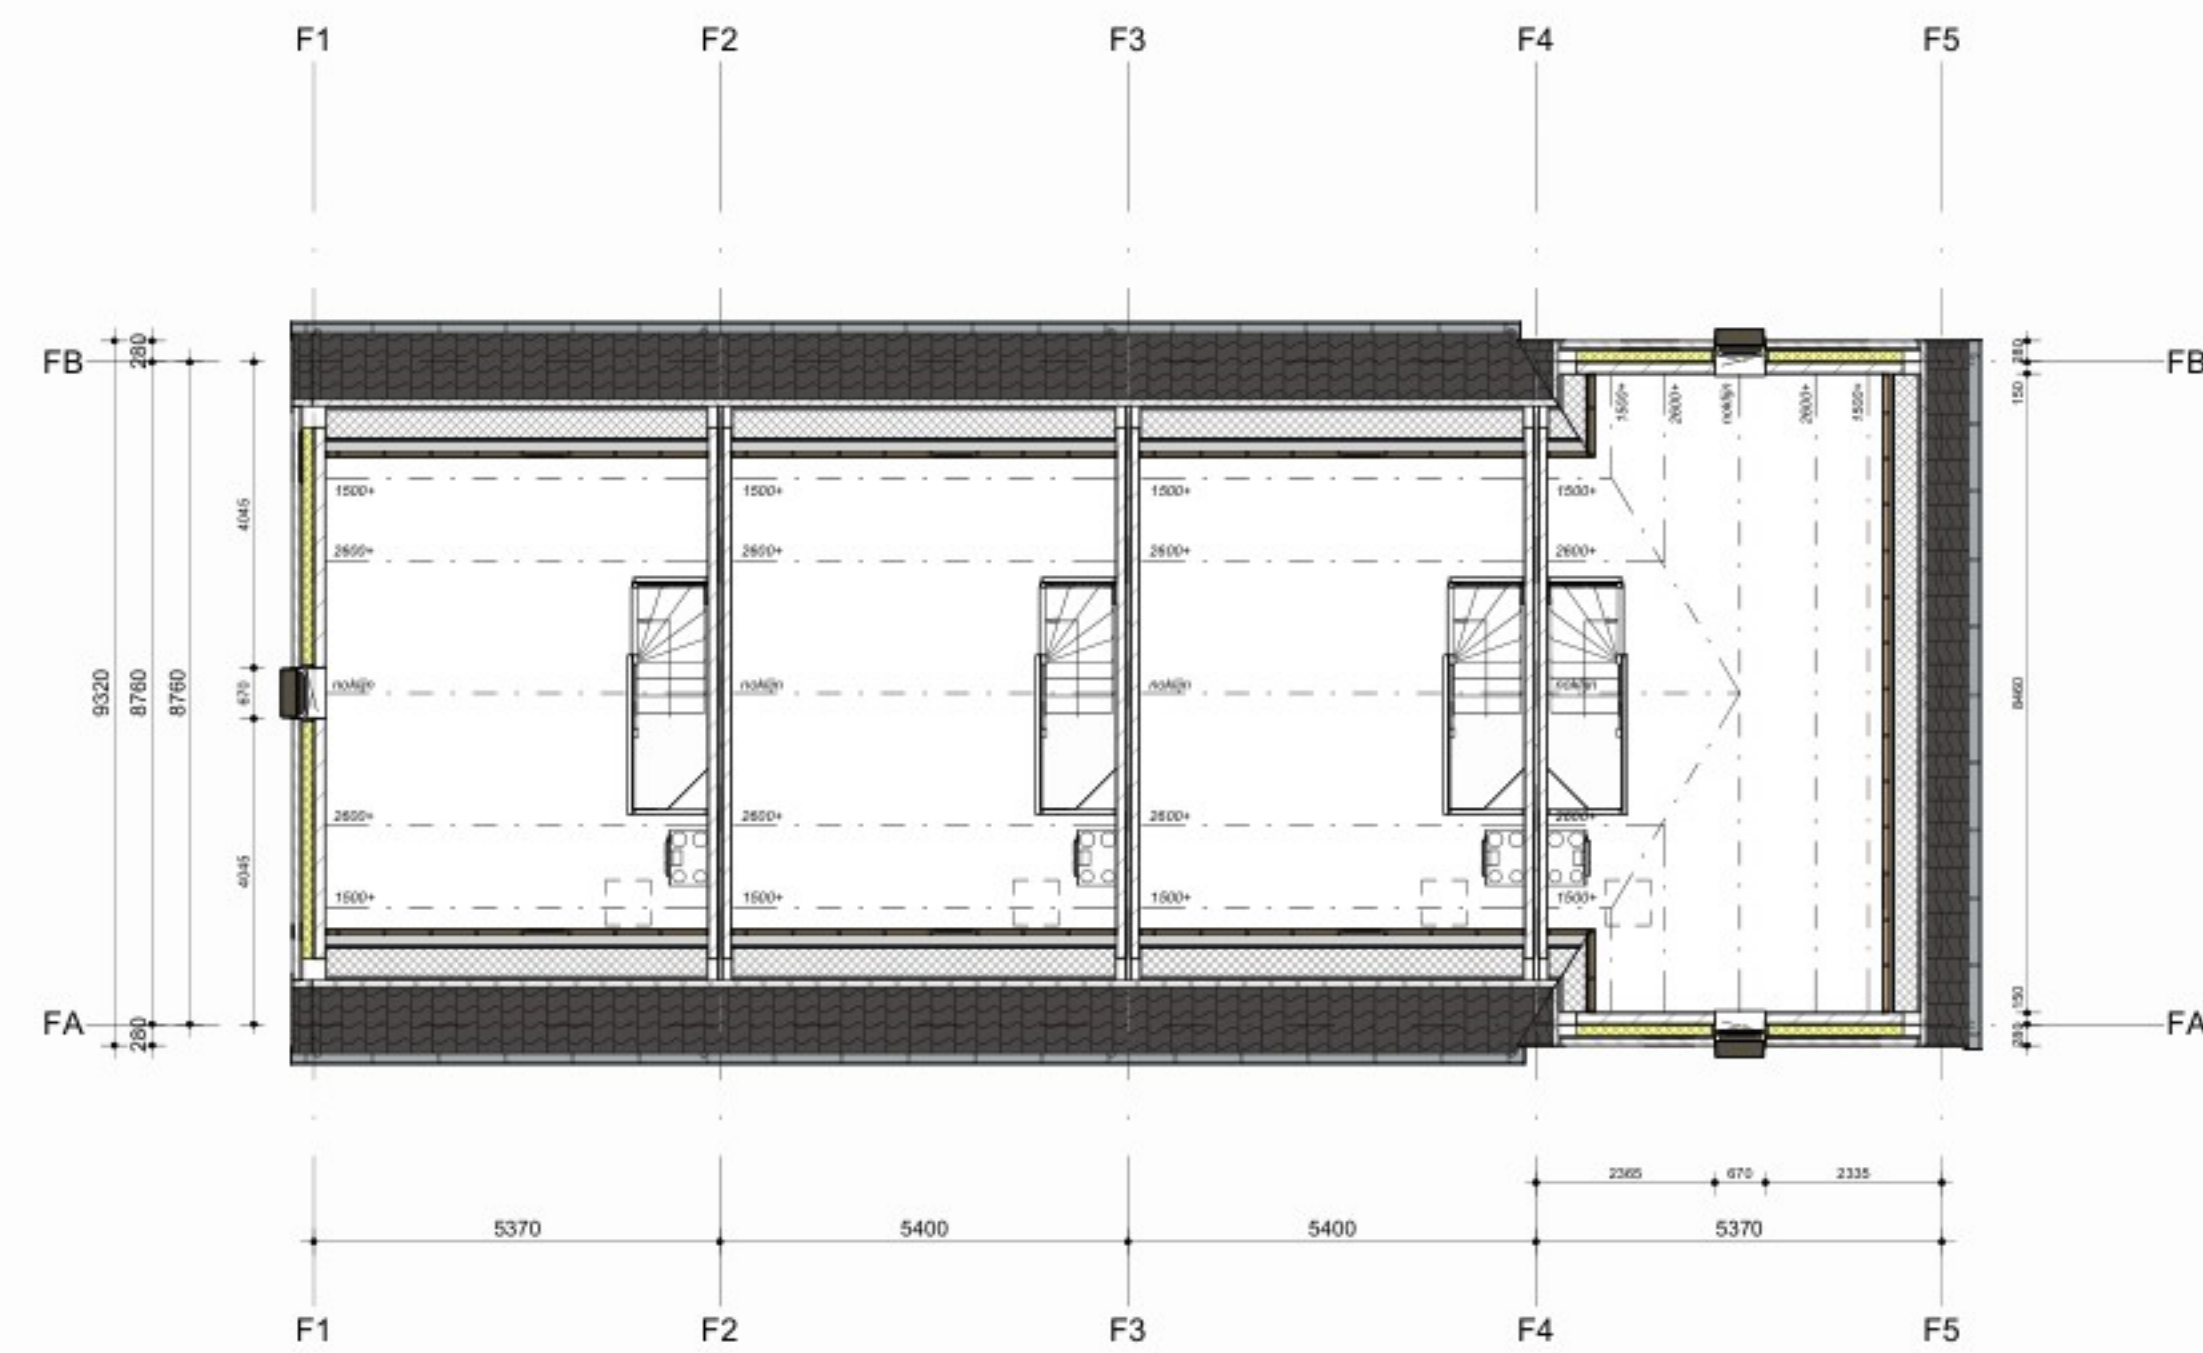


tweede verdieping



begane grond




voorgevel Blok F

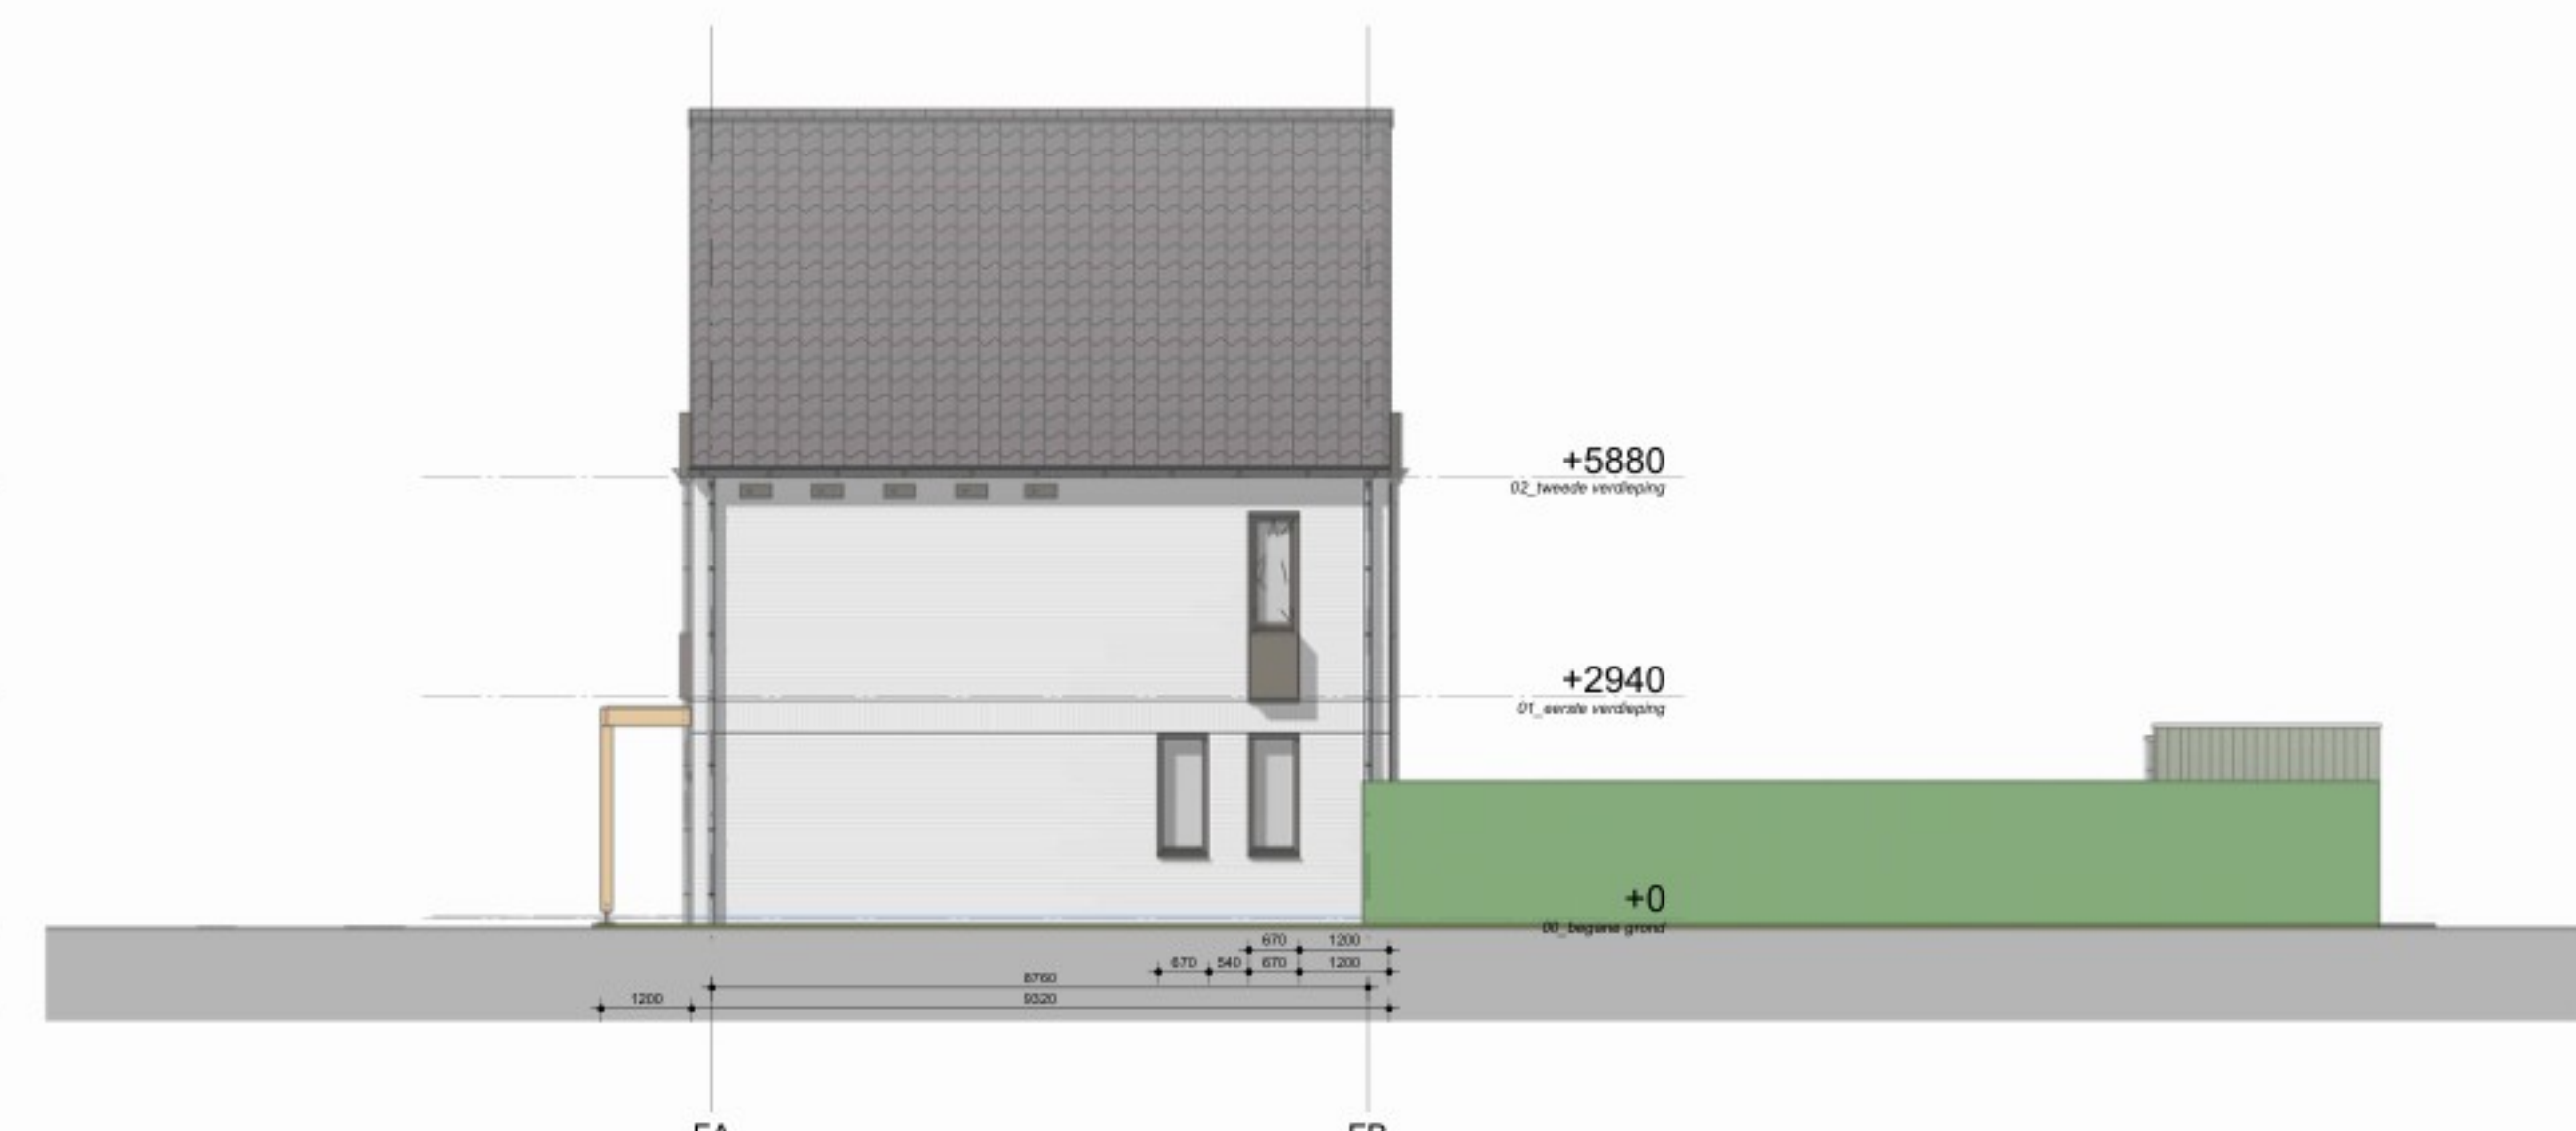

rechtergevel Blok F



achtergevel Blok F

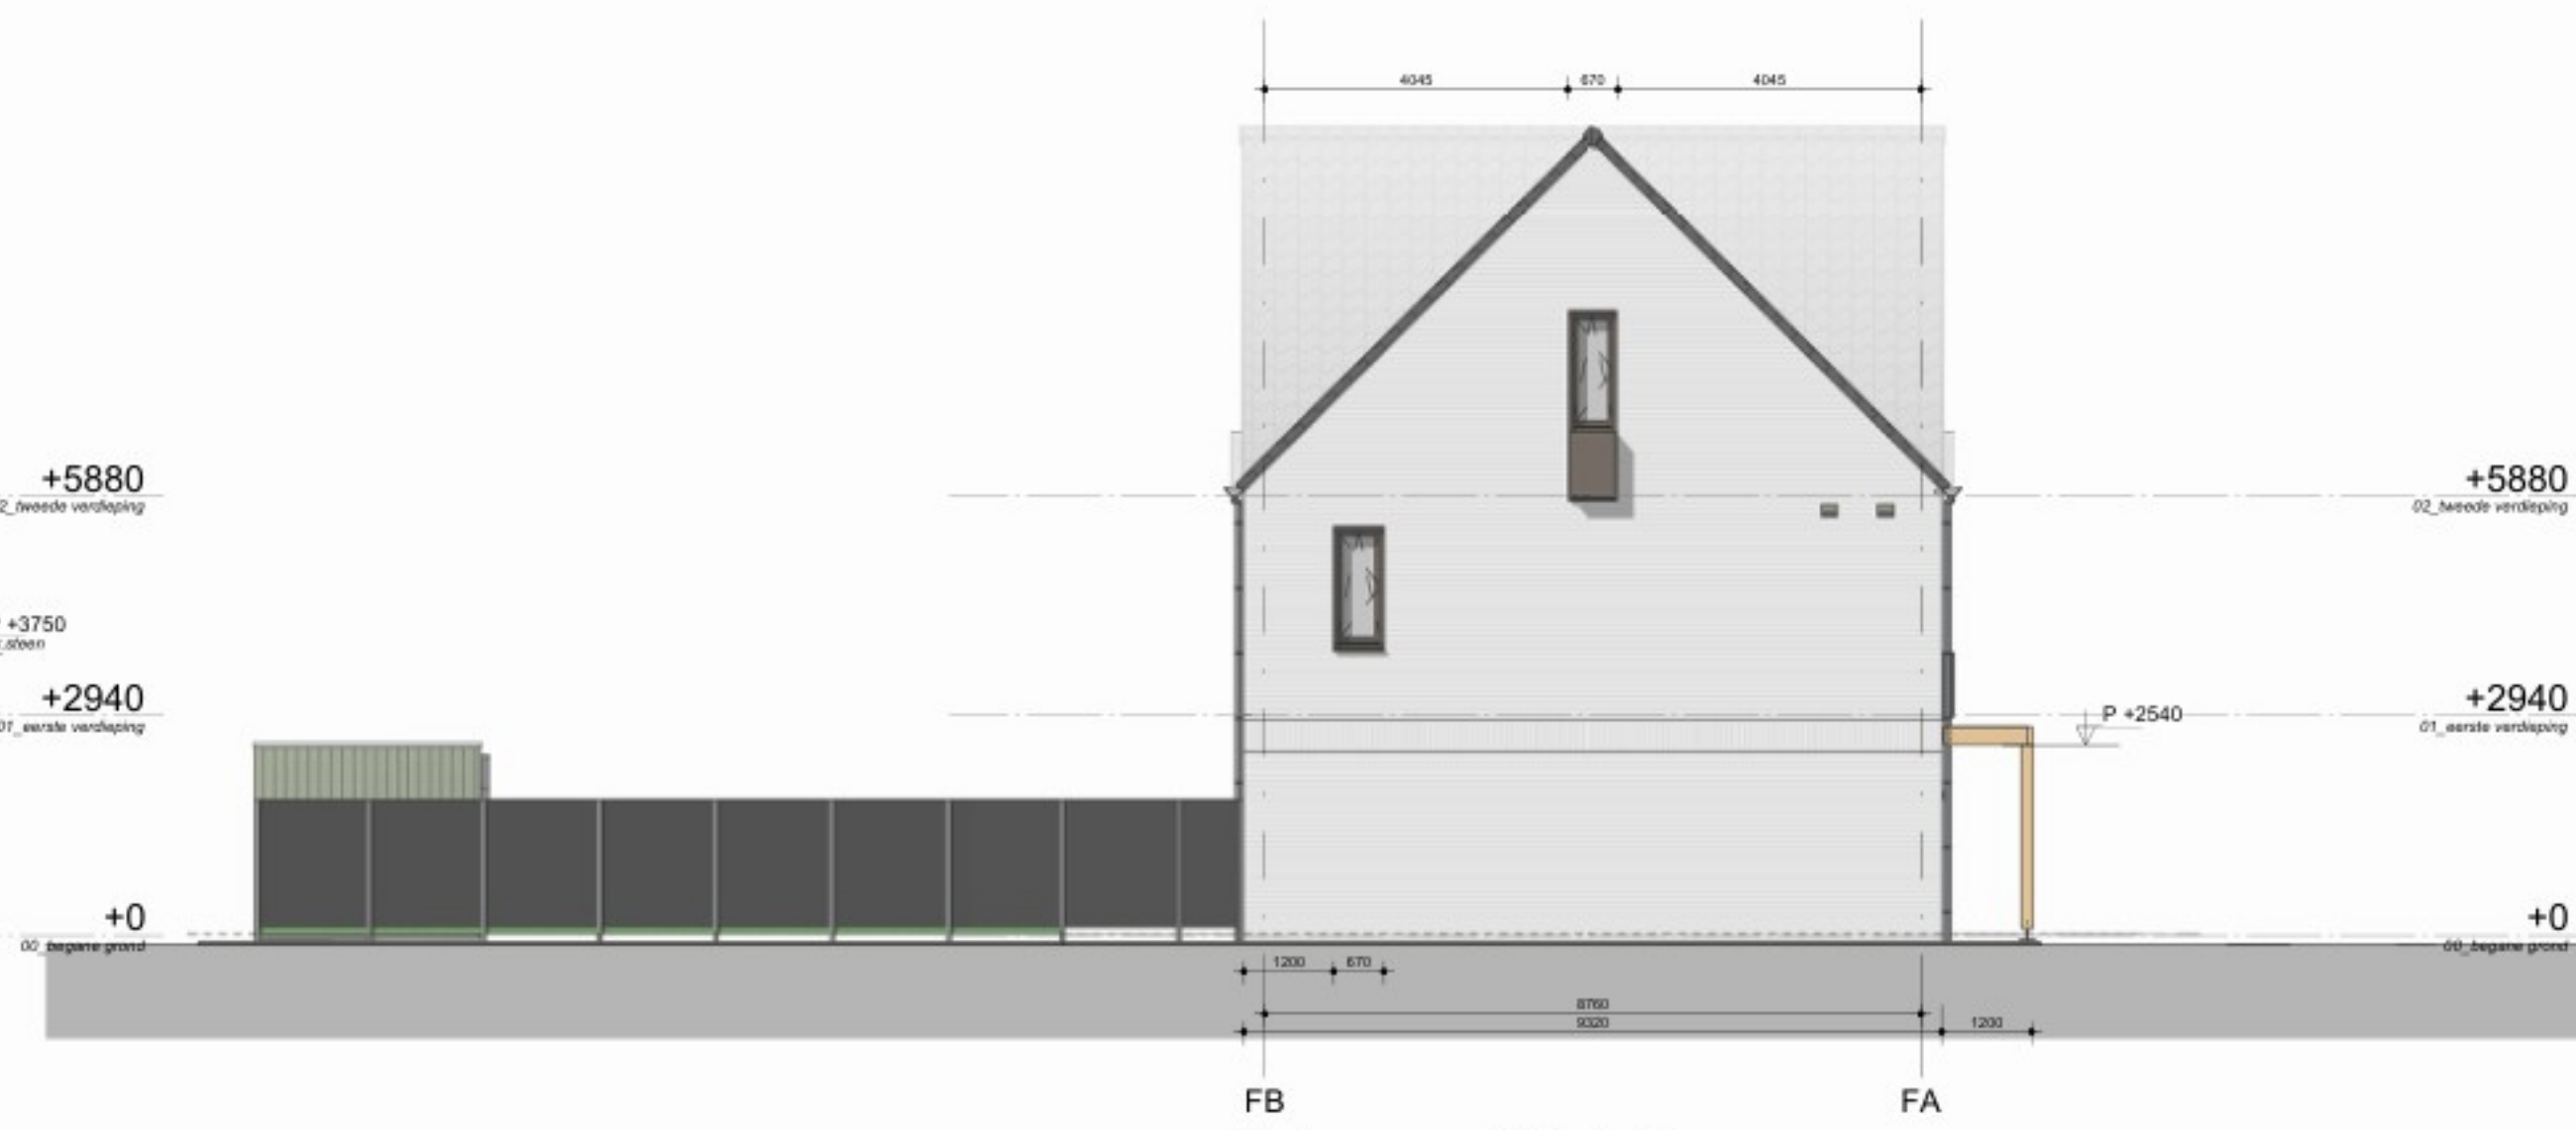

linkergevel Blok F

Kleur & Materialenstaat (tekstueel)

Algemeen:
Metselwerk: Wierberger Thom Brons-Groen
Kozijnen, ramen en deuren: RAL 7013 Staal
Latten: RAL 7013 Aluminium
Wandplanken: Wierberger OVM Klassiek zwart satinet
Dakpannen: Natuur, Zijk
Galen en hemelwatersloven: Natuur, Lente Hout
Pergola: Platwood Fraks RAL8021 ("Groene Heerlijkheid"Groen)
Parketvloeren: (aantbrengen naast voordeur en op bergringen)

(visueel)



Metselwerk, Brons-Groen Hout, t.p.v. pergola's
bank voorverrigeld Larks
Verticale latten naast
voordeur en op bergringen
Platwood Fraks RAL8021

Bouwpel = 25.30m+NAP



Deu002
Deurne

tekening
Algemeen Blok F Fase 1a

datum
13-10-2025

versie

status
definitief

model
Deu002_BSA_woningmodel_R25

schaal
1:100

formaat
A1L

getekend
BS

status
definitief