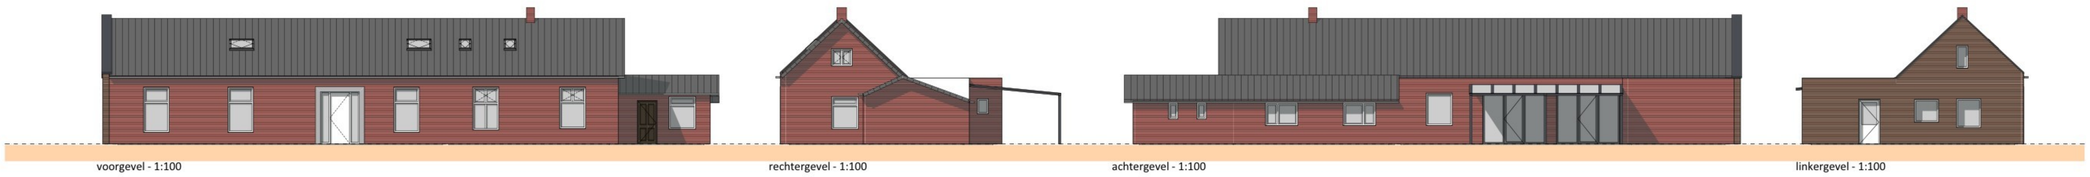

voorgevel - 1:100

rechtergevel - 1:100

achtergevel - 1:100

linkergevel - 1:100

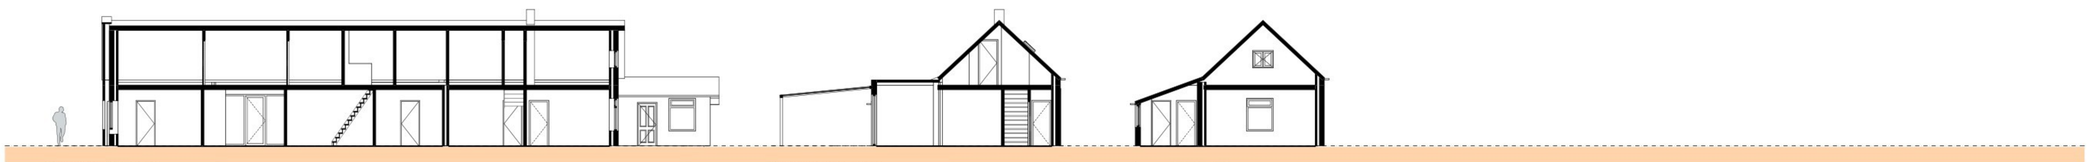

doorsnede A-A - 1:100

doorsnede B-B - 1:100

doorsnede C-C - 1:100

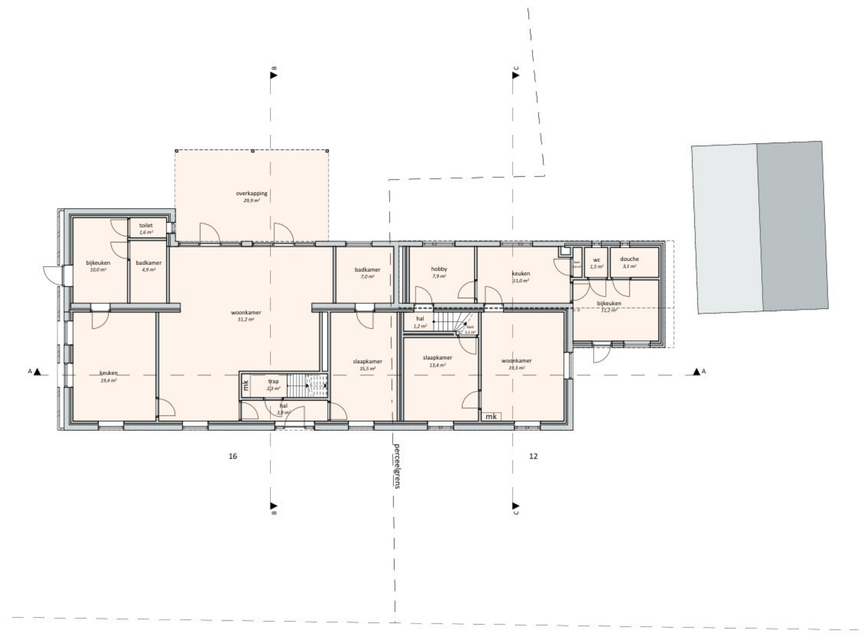

begane grond - 1:100

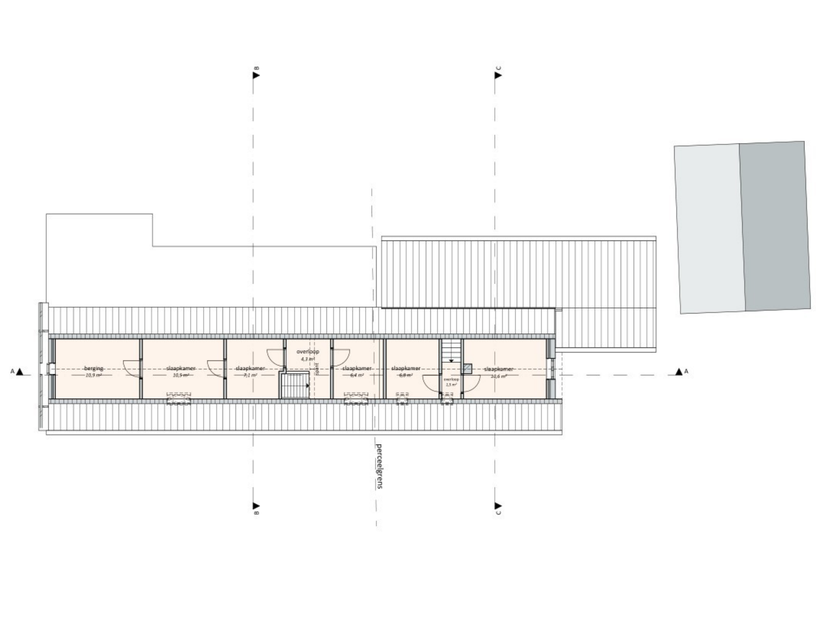

1e verdieping - 1:100

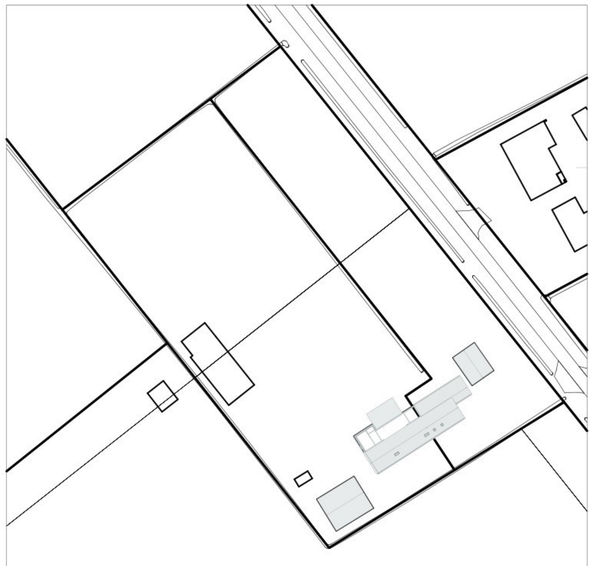

situatie

GEMEENTE	Deurne	N	Perceeloppervlakte:	bestaand 2310 + 4175 m²
SECTIE	L		Rebouwd oppervlak:	x m²
NUMMER	1288 + 1289	1:500	BVO:	x m²
			Inhoud:	x m³

ALGEMEEN RENVOOI
- Het project moet gerealiseerd worden conform Het Besluit Bouwwerken Leefomgeving (BBL) 2024.
- Alle hout-, staal-, en betonconstructies volgens berekeningen en tekeningen van de constructeur.
- Alle maten in millimeters en alle maten in het werk te controleren.
- Lagen- en koppenmaten baseren op de gekozen baksteen.
- Exacte lagenmaat en kozijnhoogte te bepalen volgens detailering leverancier.
- Alle te verwerken materialen verwerken volgens verwerkingsvoorschrift leverancier.

OVERZICHTSTEKENING BESTAANDE TOESTAND

verbouw
Nastreek 12, 14 en 16 te Deurne

Datum	16-9-25
Datum revisie	
Schaal	1:100/1:500
Formaat	A0
Blad	BE1
Project	2512