

DETAILBOEK

Omschrijving	Datum	Revisie	Formaat
DETAILAANDUIDING	28-06-2024		
101	28-06-2024		
102	28-06-2024		
103	28-06-2024		
104	28-06-2024		
401	28-06-2024		
402	28-06-2024		
403	28-06-2024		
404	28-06-2024		
405	28-06-2024		
406	28-06-2024		
407	28-06-2024		
501	28-06-2024		
502	28-06-2024		

14

PROJECT
7 WONINGEN LUCHEN,
WATERJUFFER MIERLO


WERKNUMMER
B24/3759

OPDRACHTGEVER
CEDRUS VASTGOED
ONTWIKKELING B.V.

GEENEINDESWEG 12 5708BB HELMOND
T: +31(0)651315563
M: rh@cedrusvastgoed.nl

LAGENMAATTABEL

laag	peilmaat	laag	peilmaat	laag	peilmaat	laag	peilmaat	laag	peilmaat	laag	peilmaat	laag	peilmaat	laag	peilmaat
0	-186	25	1364	50	2914	75	4464	100	6014	125	7564	150	9114	175	10664
1	-124	26	1426	51	2976	76	4526	101	6076	126	7626	151	9176	176	10726
2	-62	27	1488	52	3038	77	4588	102	6138	127	7688	152	9238	177	10788
3	0	28	1550	53	3100	78	4650	103	6200	128	7750	153	9300	178	10850
4	62	29	1612	54	3162	79	4712	104	6262	129	7812	154	9362	179	10912
5	124	30	1674	55	3224	80	4774	105	6324	130	7874	155	9424	180	10974
6	186	31	1736	56	3286	81	4836	106	6386	131	7936	156	9486	181	11036
7	248	32	1798	57	3348	82	4898	107	6448	132	7998	157	9548	182	11098
8	310	33	1860	58	3410	83	4960	108	6510	133	8060	158	9610	183	11160
9	372	34	1922	59	3472	84	5022	109	6572	134	8122	159	9672	184	11222
10	434	35	1984	60	3534	85	5084	110	6634	135	8184	160	9734	185	11284
11	496	36	2046	61	3596	86	5146	111	6696	136	8246	161	9796	186	11346
12	558	37	2108	62	3658	87	5208	112	6758	137	8308	162	9858	187	11408
13	620	38	2170	63	3720	88	5270	113	6820	138	8370	163	9920	188	11470
14	682	39	2232	64	3782	89	5332	114	6882	139	8432	164	9982	189	11532
15	744	40	2294	65	3844	90	5394	115	6944	140	8494	165	10044	190	11594
16	806	41	2356	66	3906	91	5456	116	7006	141	8556	166	10106	191	11656
17	868	42	2418	67	3968	92	5518	117	7068	142	8618	167	10168	192	11718
18	930	43	2480	68	4030	93	5580	118	7130	143	8680	168	10230	193	11780
19	992	44	2542	69	4092	94	5642	119	7192	144	8742	169	10292	194	11842
20	1054	45	2604	70	4154	95	5704	120	7254	145	8804	170	10354	195	11904
21	1116	46	2666	71	4216	96	5766	121	7316	146	8866	171	10416	196	11966
22	1178	47	2728	72	4278	97	5828	122	7378	147	8928	172	10478	197	12028
23	1240	48	2790	73	4340	98	5890	123	7440	148	8990	173	10540	198	12090
24	1302	49	2852	74	4402	99	5952	124	7502	149	9052	174	10602	199	12152

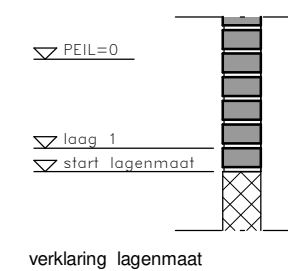

TEKENINGNUMMER

t-400

FASE
OMGEVINGSVERGUNNING

ONDERDEEL
DETAILBOEK

DATUM
28-06-2024

SCHAAL
1:100 \ 1:5


REVISIE

FORMAAT
A3


PAUWERT
architectuur

JEROEN BOSCHLAAN 1, EINDHOVEN | T: +31 (0)40 2812782 | WWW.PAUWERT.NL


3759_PA_A_r23.rvt

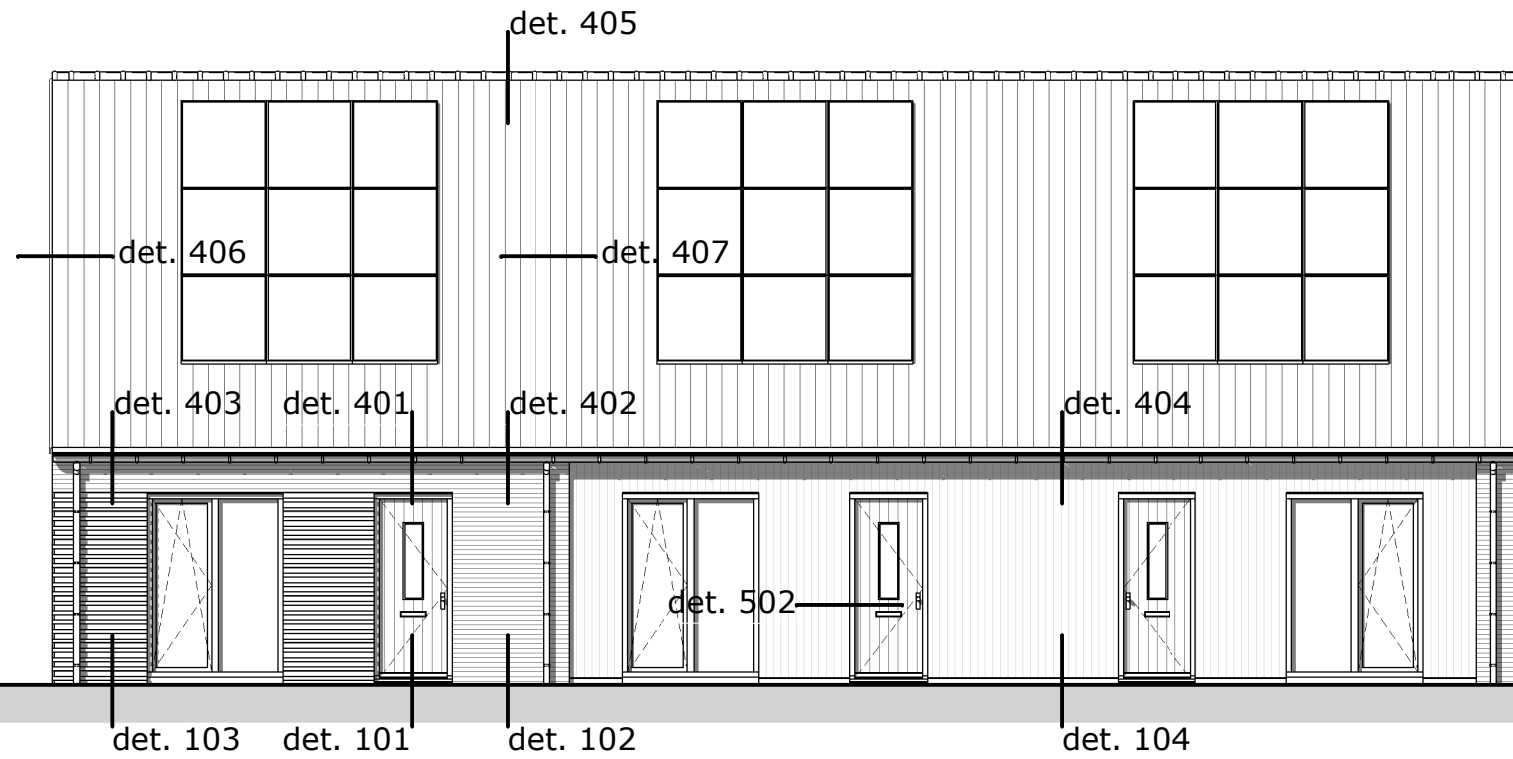

voorgevel

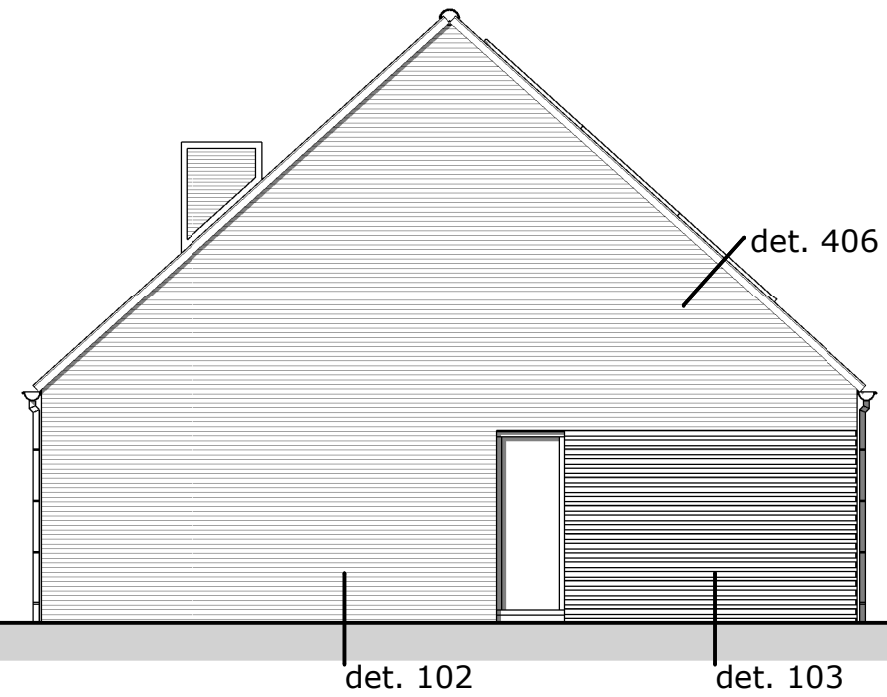

zijgevel

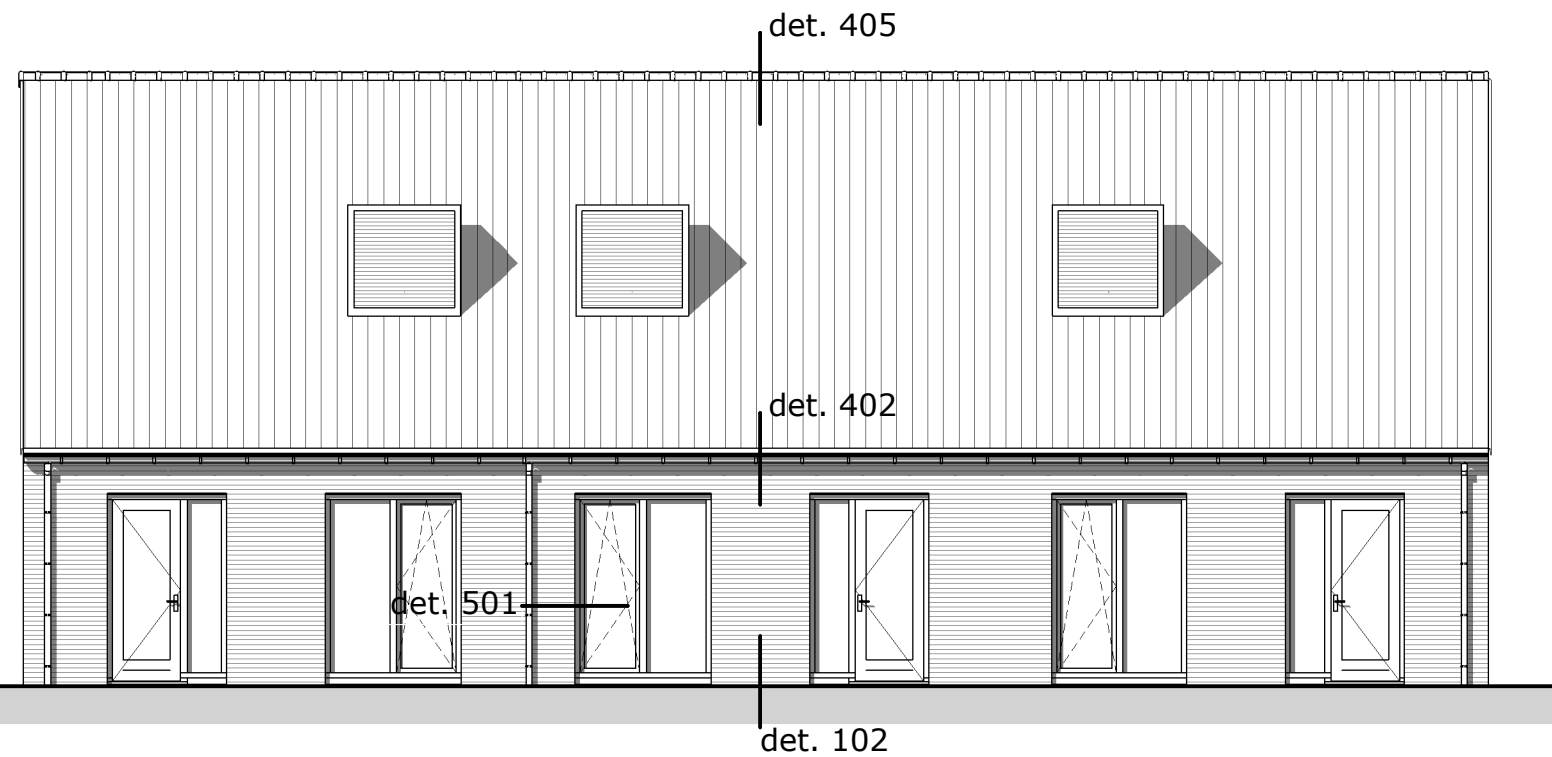

achtergevel

PROJECT
7 WONINGEN LUCHEN,
WATERJUFFER MIERLO

WERKNUMMER
B24/3759

OPDRACHTGEVER
CEDRUS VASTGOED
ONTWIKKELING B.V.

GEENEINDESWEG 12 5708BB HELMOND
T: +31 (0)651315563
M: rh@cedrusvastgoed.nl

TEKENINGNUMMER

t-4001

FASE
OMGEVINGSVERGUNNING

ONDERDEEL
DETAILAANDUIDING

DATUM
28-06-2024

REVISIE

SCHAAL
1:100

FORMAAT
A3



JEROEN BOSCHLAAN 1, EINDHOVEN | T: +31 (0)40 2812782 | WWW.PAUWERT.NL

3759_PA_A_r23.rvt

L14

L13

L12

L11

L10

L9

L8

L7

L6


L5

L4

L3

L2

L1

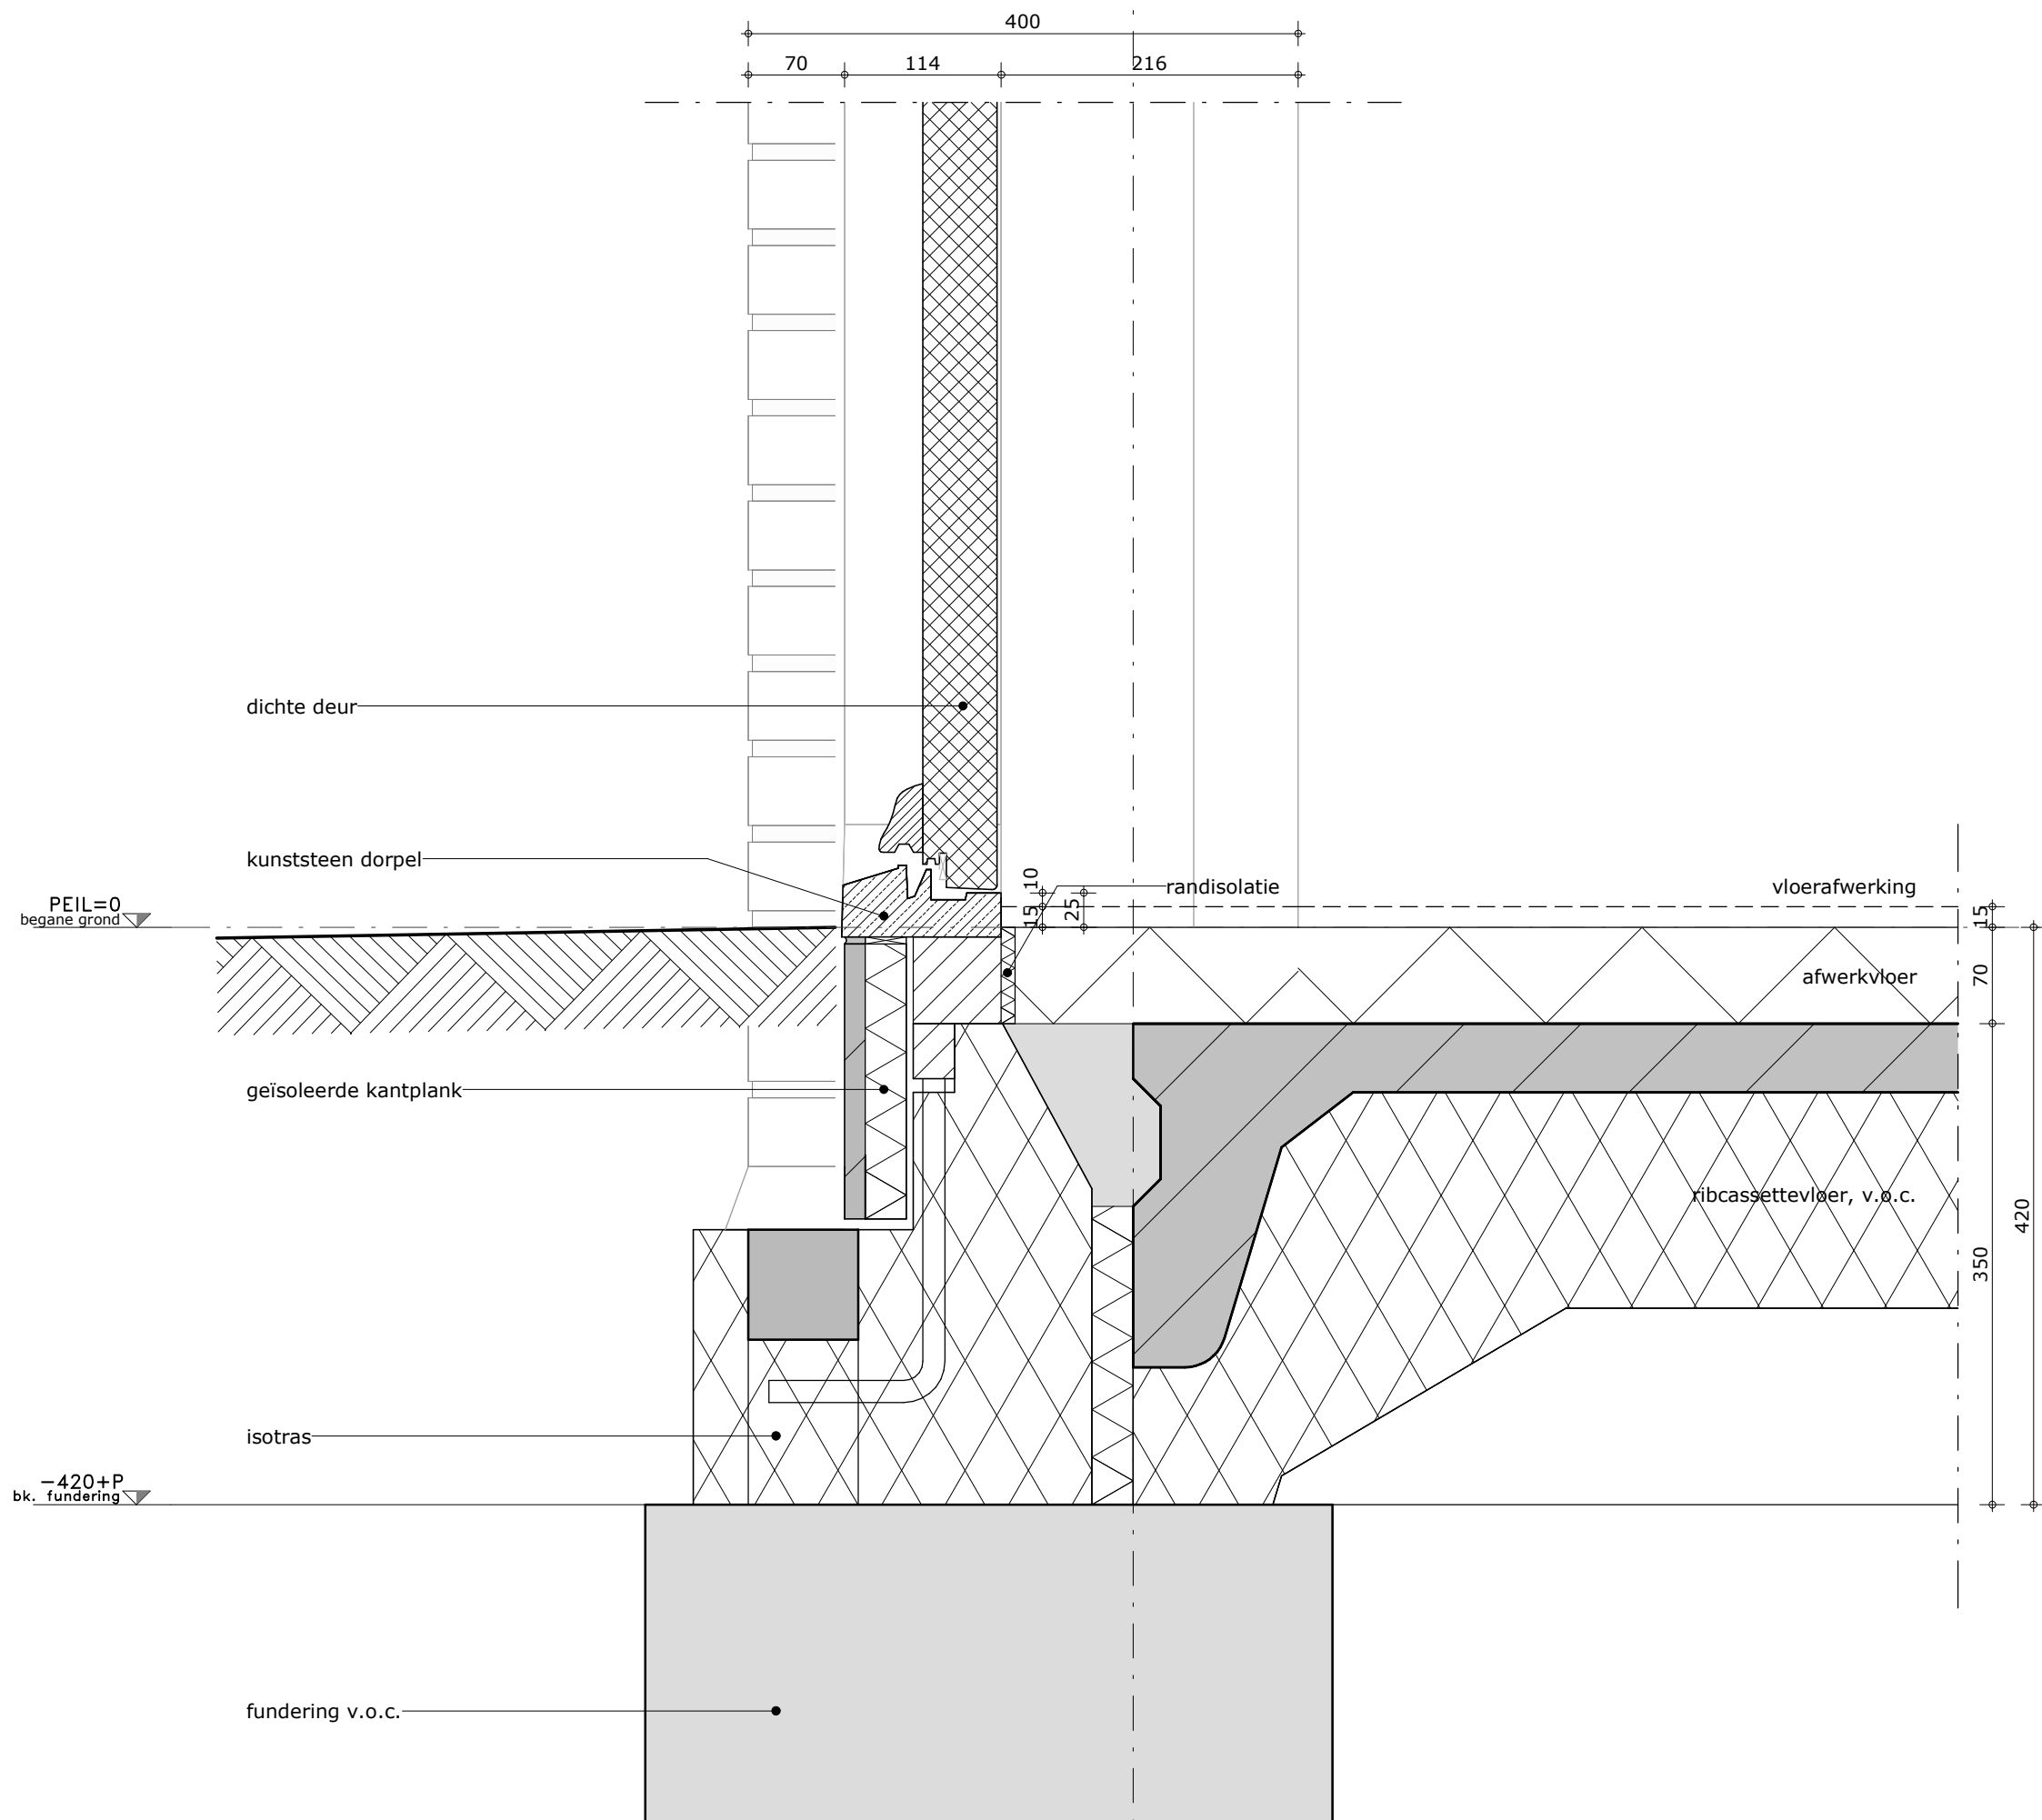

PROJECT
 7 WONINGEN LUCHEN,
 WATERJUFFER MIERLO

WERKNUMMER
 B24/3759

DETAIL
101
 FASE
 OMGEVINGSVERGUNNING

DATUM
 28-06-2024

REVISIE

SCHAAL
 1:5

FORMAAT
 A3



L14

L13

L12

L11

L10

L9

L8

L7

L6


L5

L4

L3

L2

L1

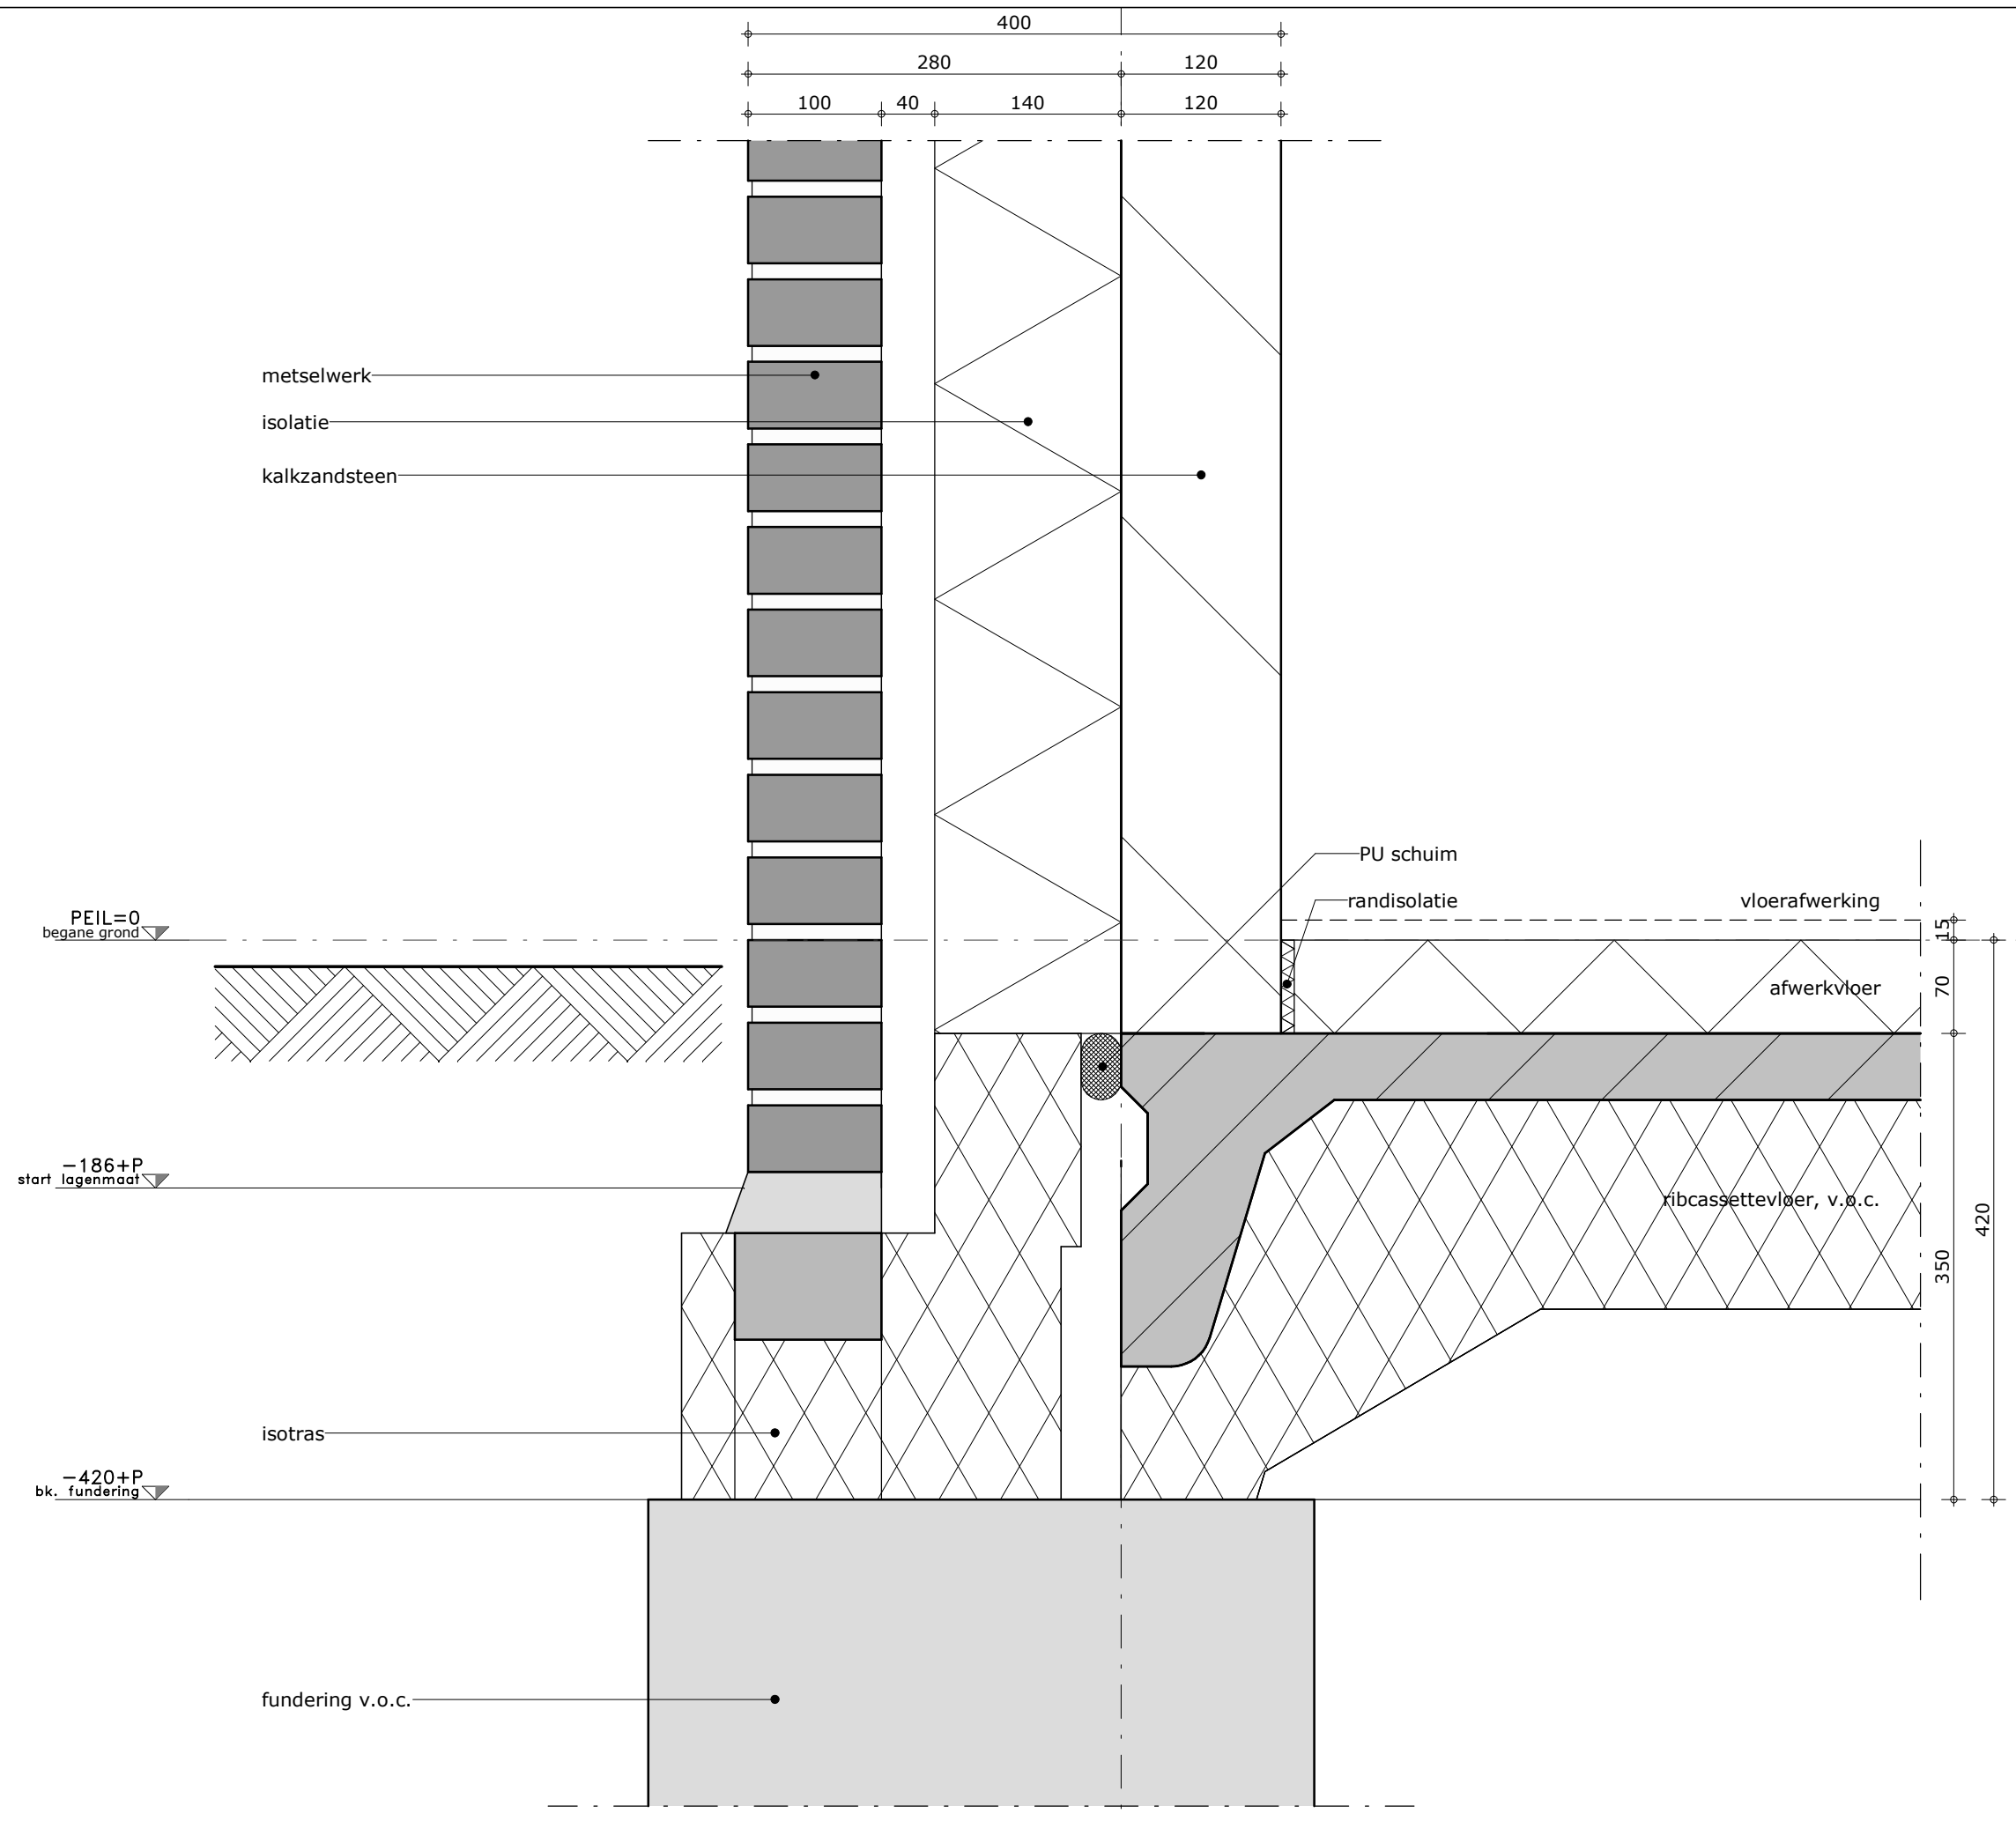

PROJECT
 7 WONINGEN LUCHEN,
 WATERJUFFER MIERLO

WERKNUMMER
 B24/3759

DETAIL
102
 FASE
 OMGEVINGSVERGUNNING

DATUM
 28-06-2024


REVISIE

SCHAAL
 1:5

FORMAAT
 A3



L14
L13
L12
L11
L10
L9
L8
L7
L6
L5
L4
L3
L2
L1

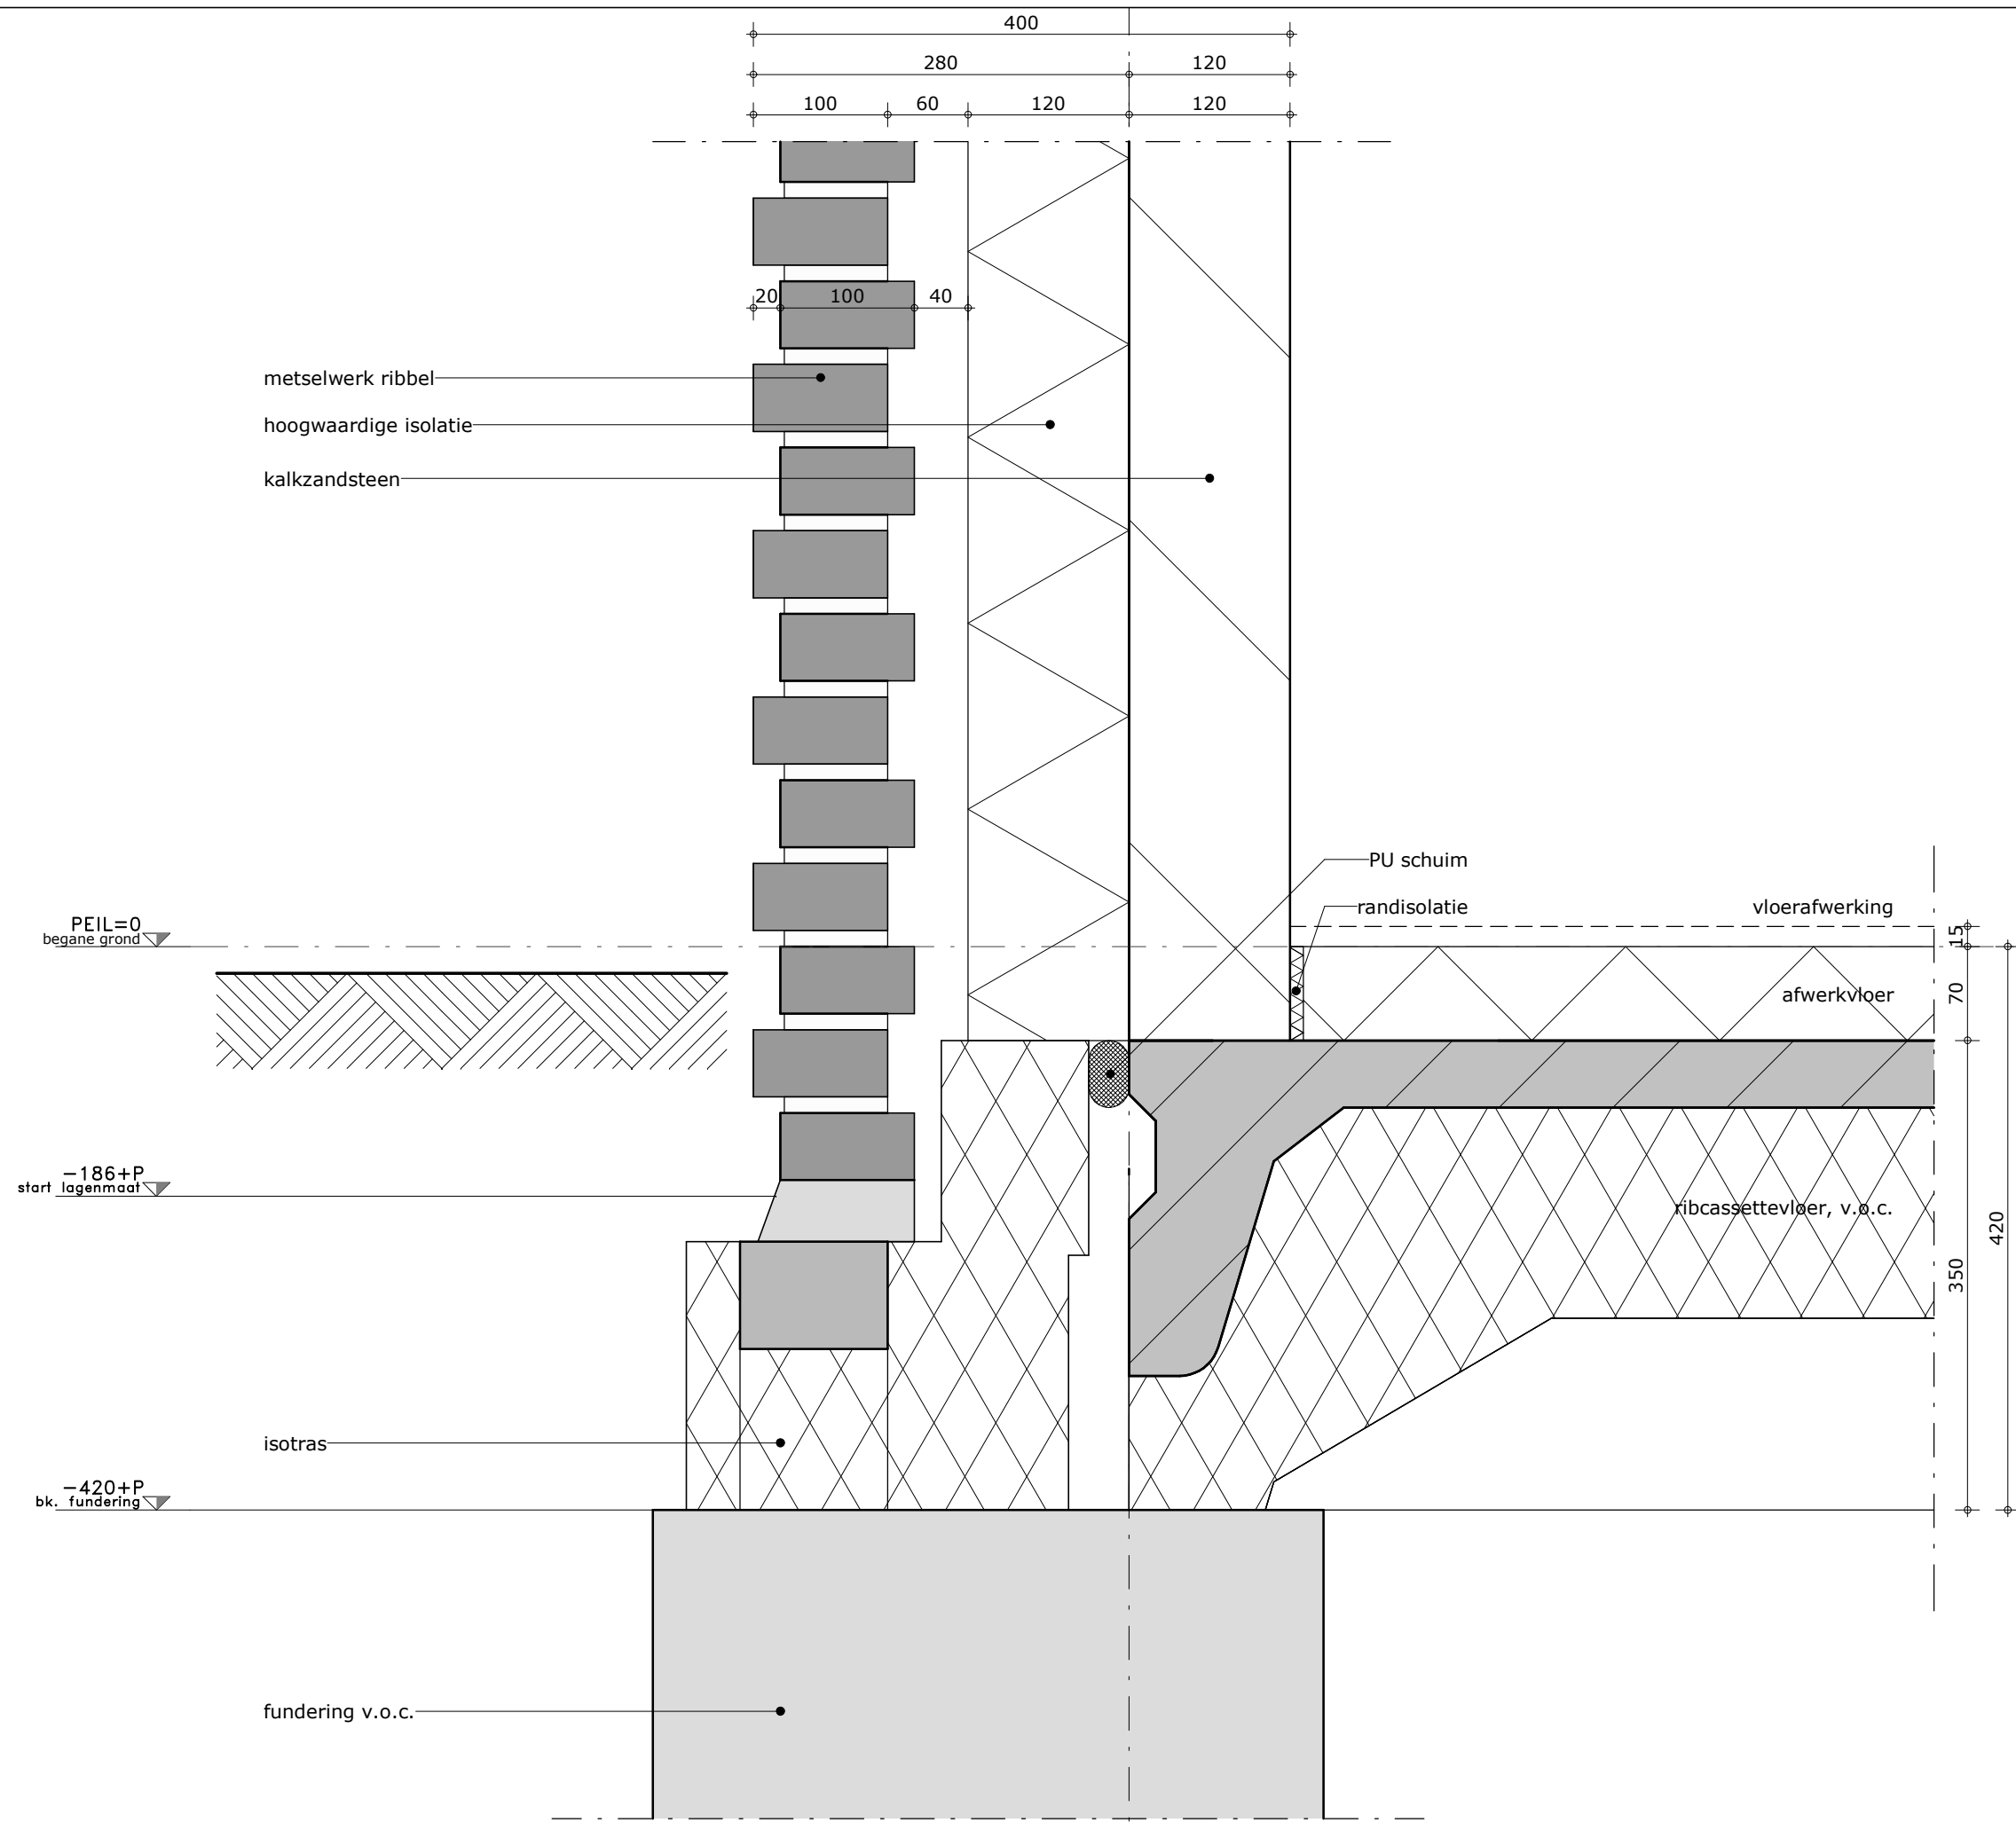

PROJECT
7 WONINGEN LUCHEN,
WATERJUFFER MIERLO

WERKNUMMER
B24/3759

DETAIL
103
FASE
OMGEVINGSVERGUNNING


DATUM
28-06-2024

REVISIE

SCHAAL
1:5

FORMAAT
A3



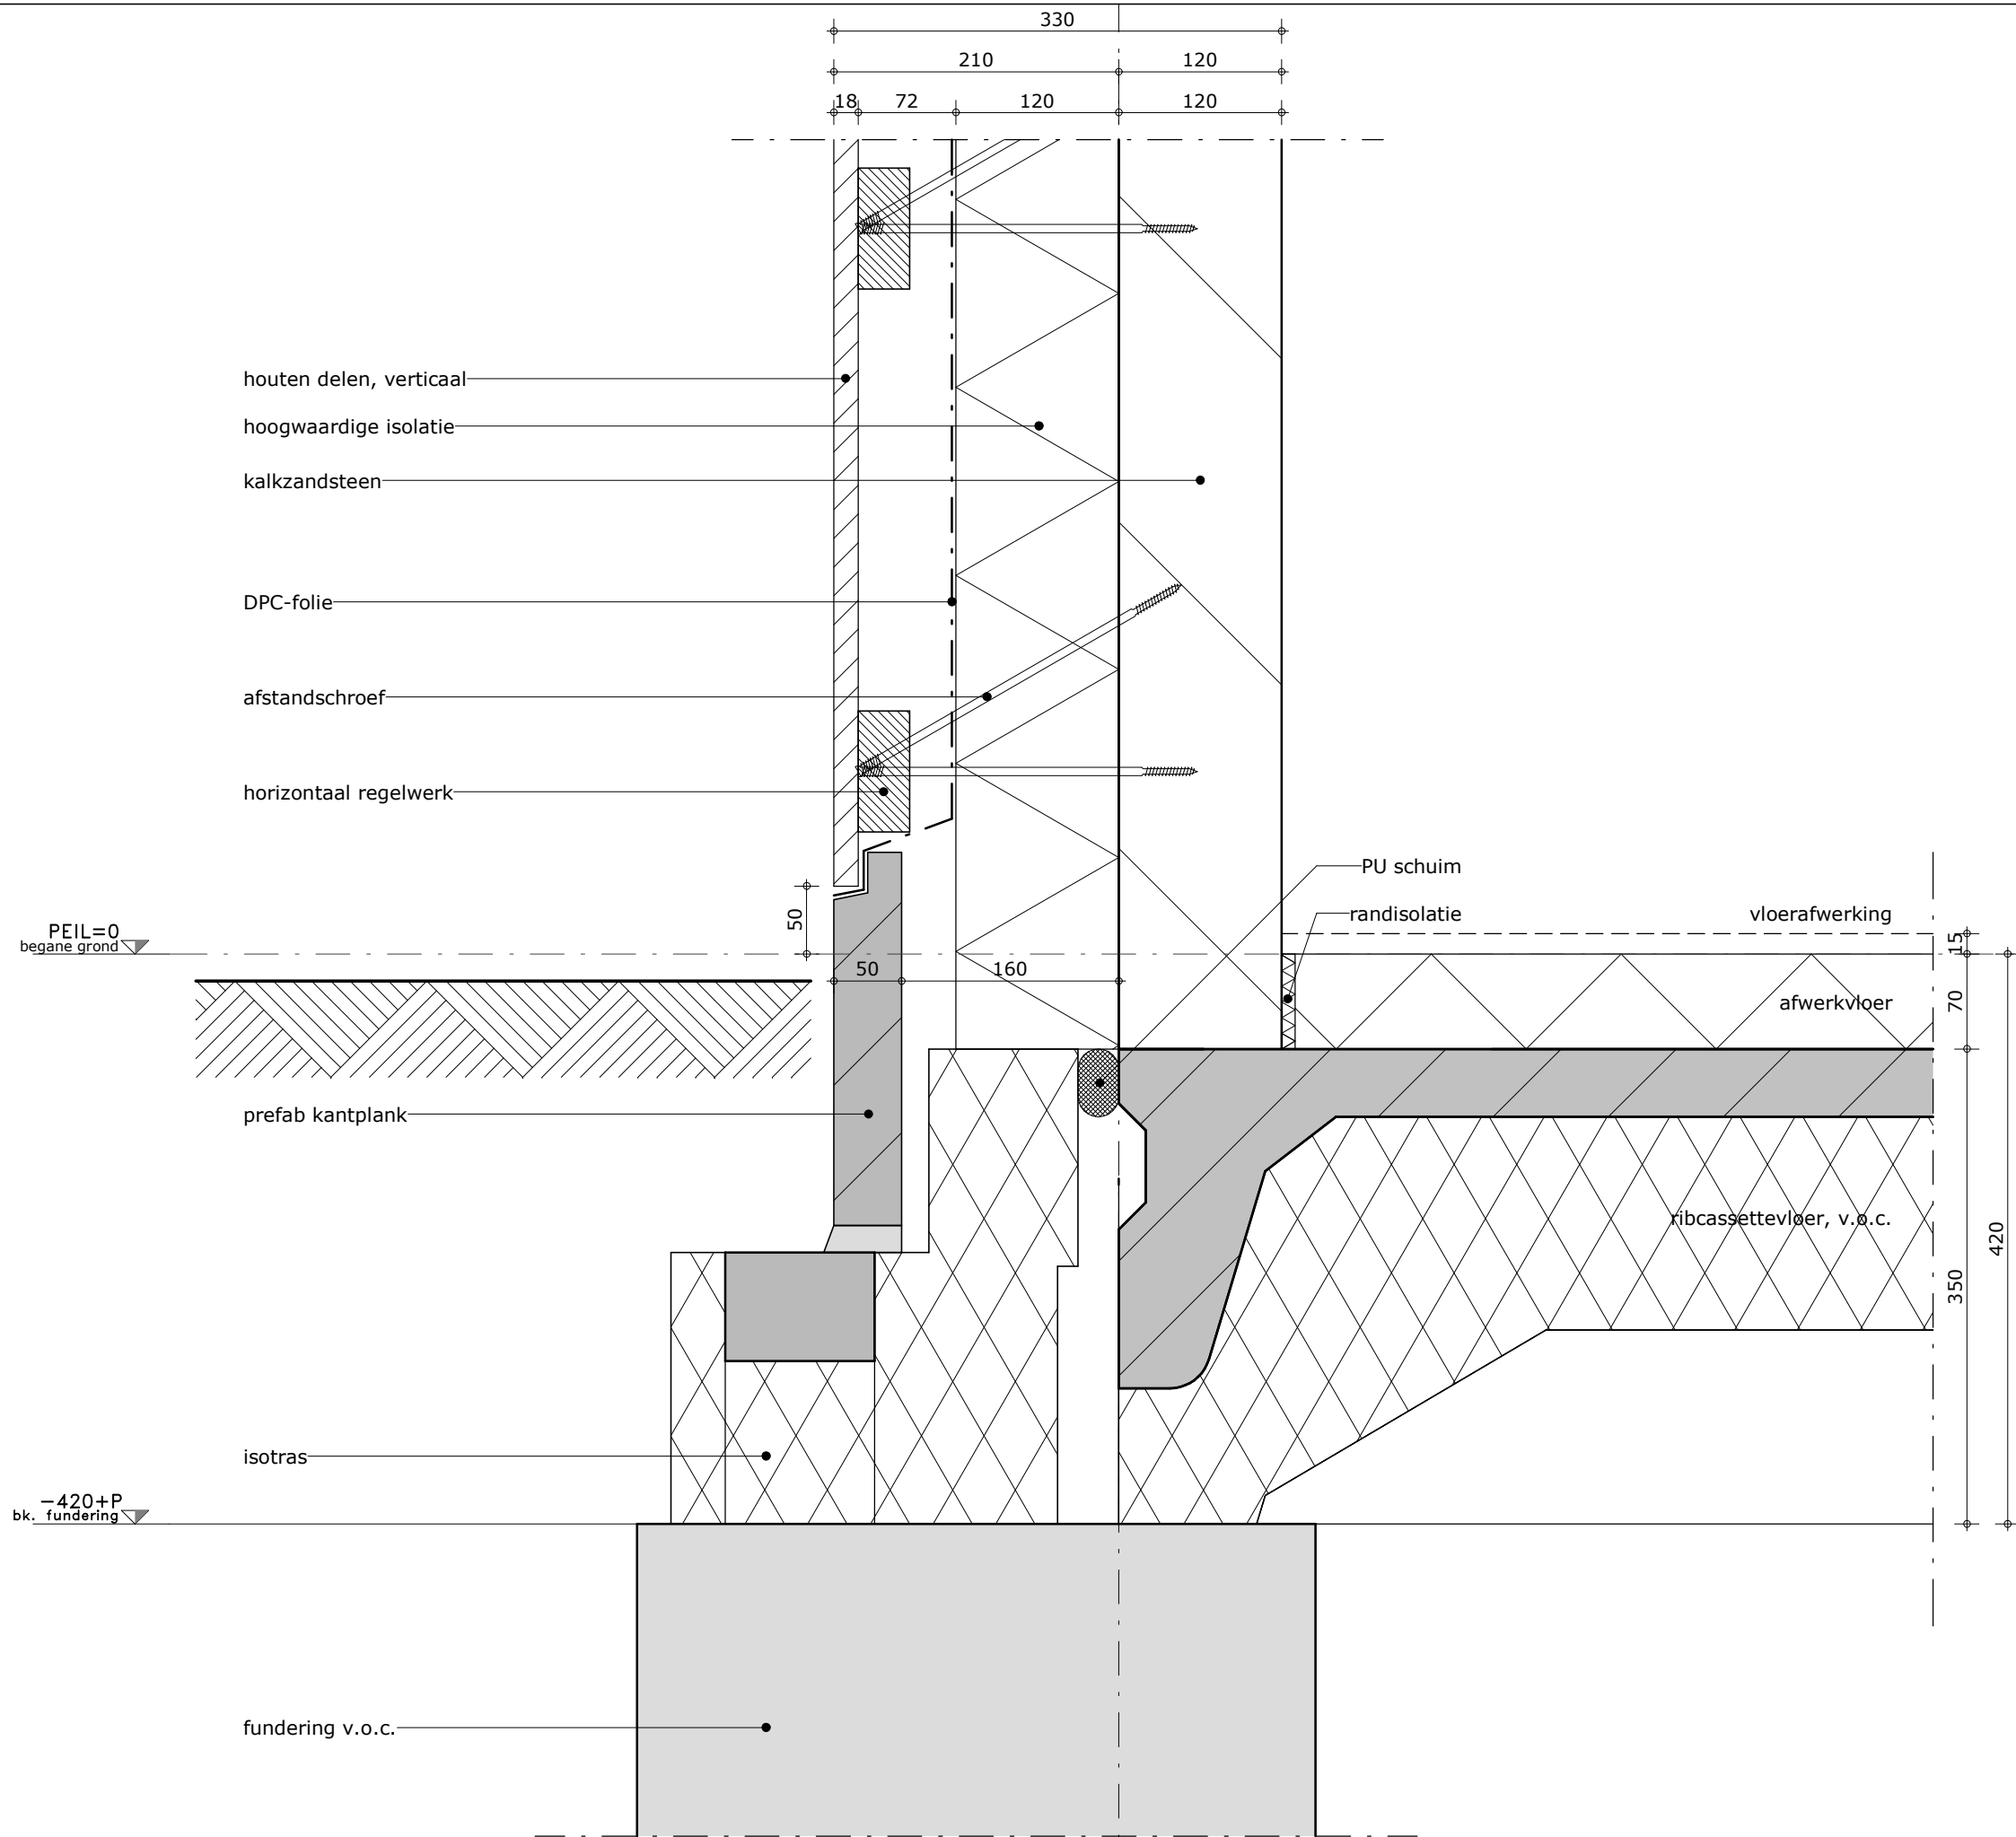

PROJECT
**7 WONINGEN LUCHEN,
 WATERJUFFER MIERLO**

WERKNUMMER
B24/3759

DETAIL
104

FASE
OMGEVINGSVERGUNNING

DATUM
28-06-2024


REVISIE

SCHAAL
1:5

FORMAAT
A3



L60
L59
L58
L57
L56
L55
L54
L53
L52
L51
L50
L49
L48
L47
L46
L45
L44
L43
L42
L41
L40
L39

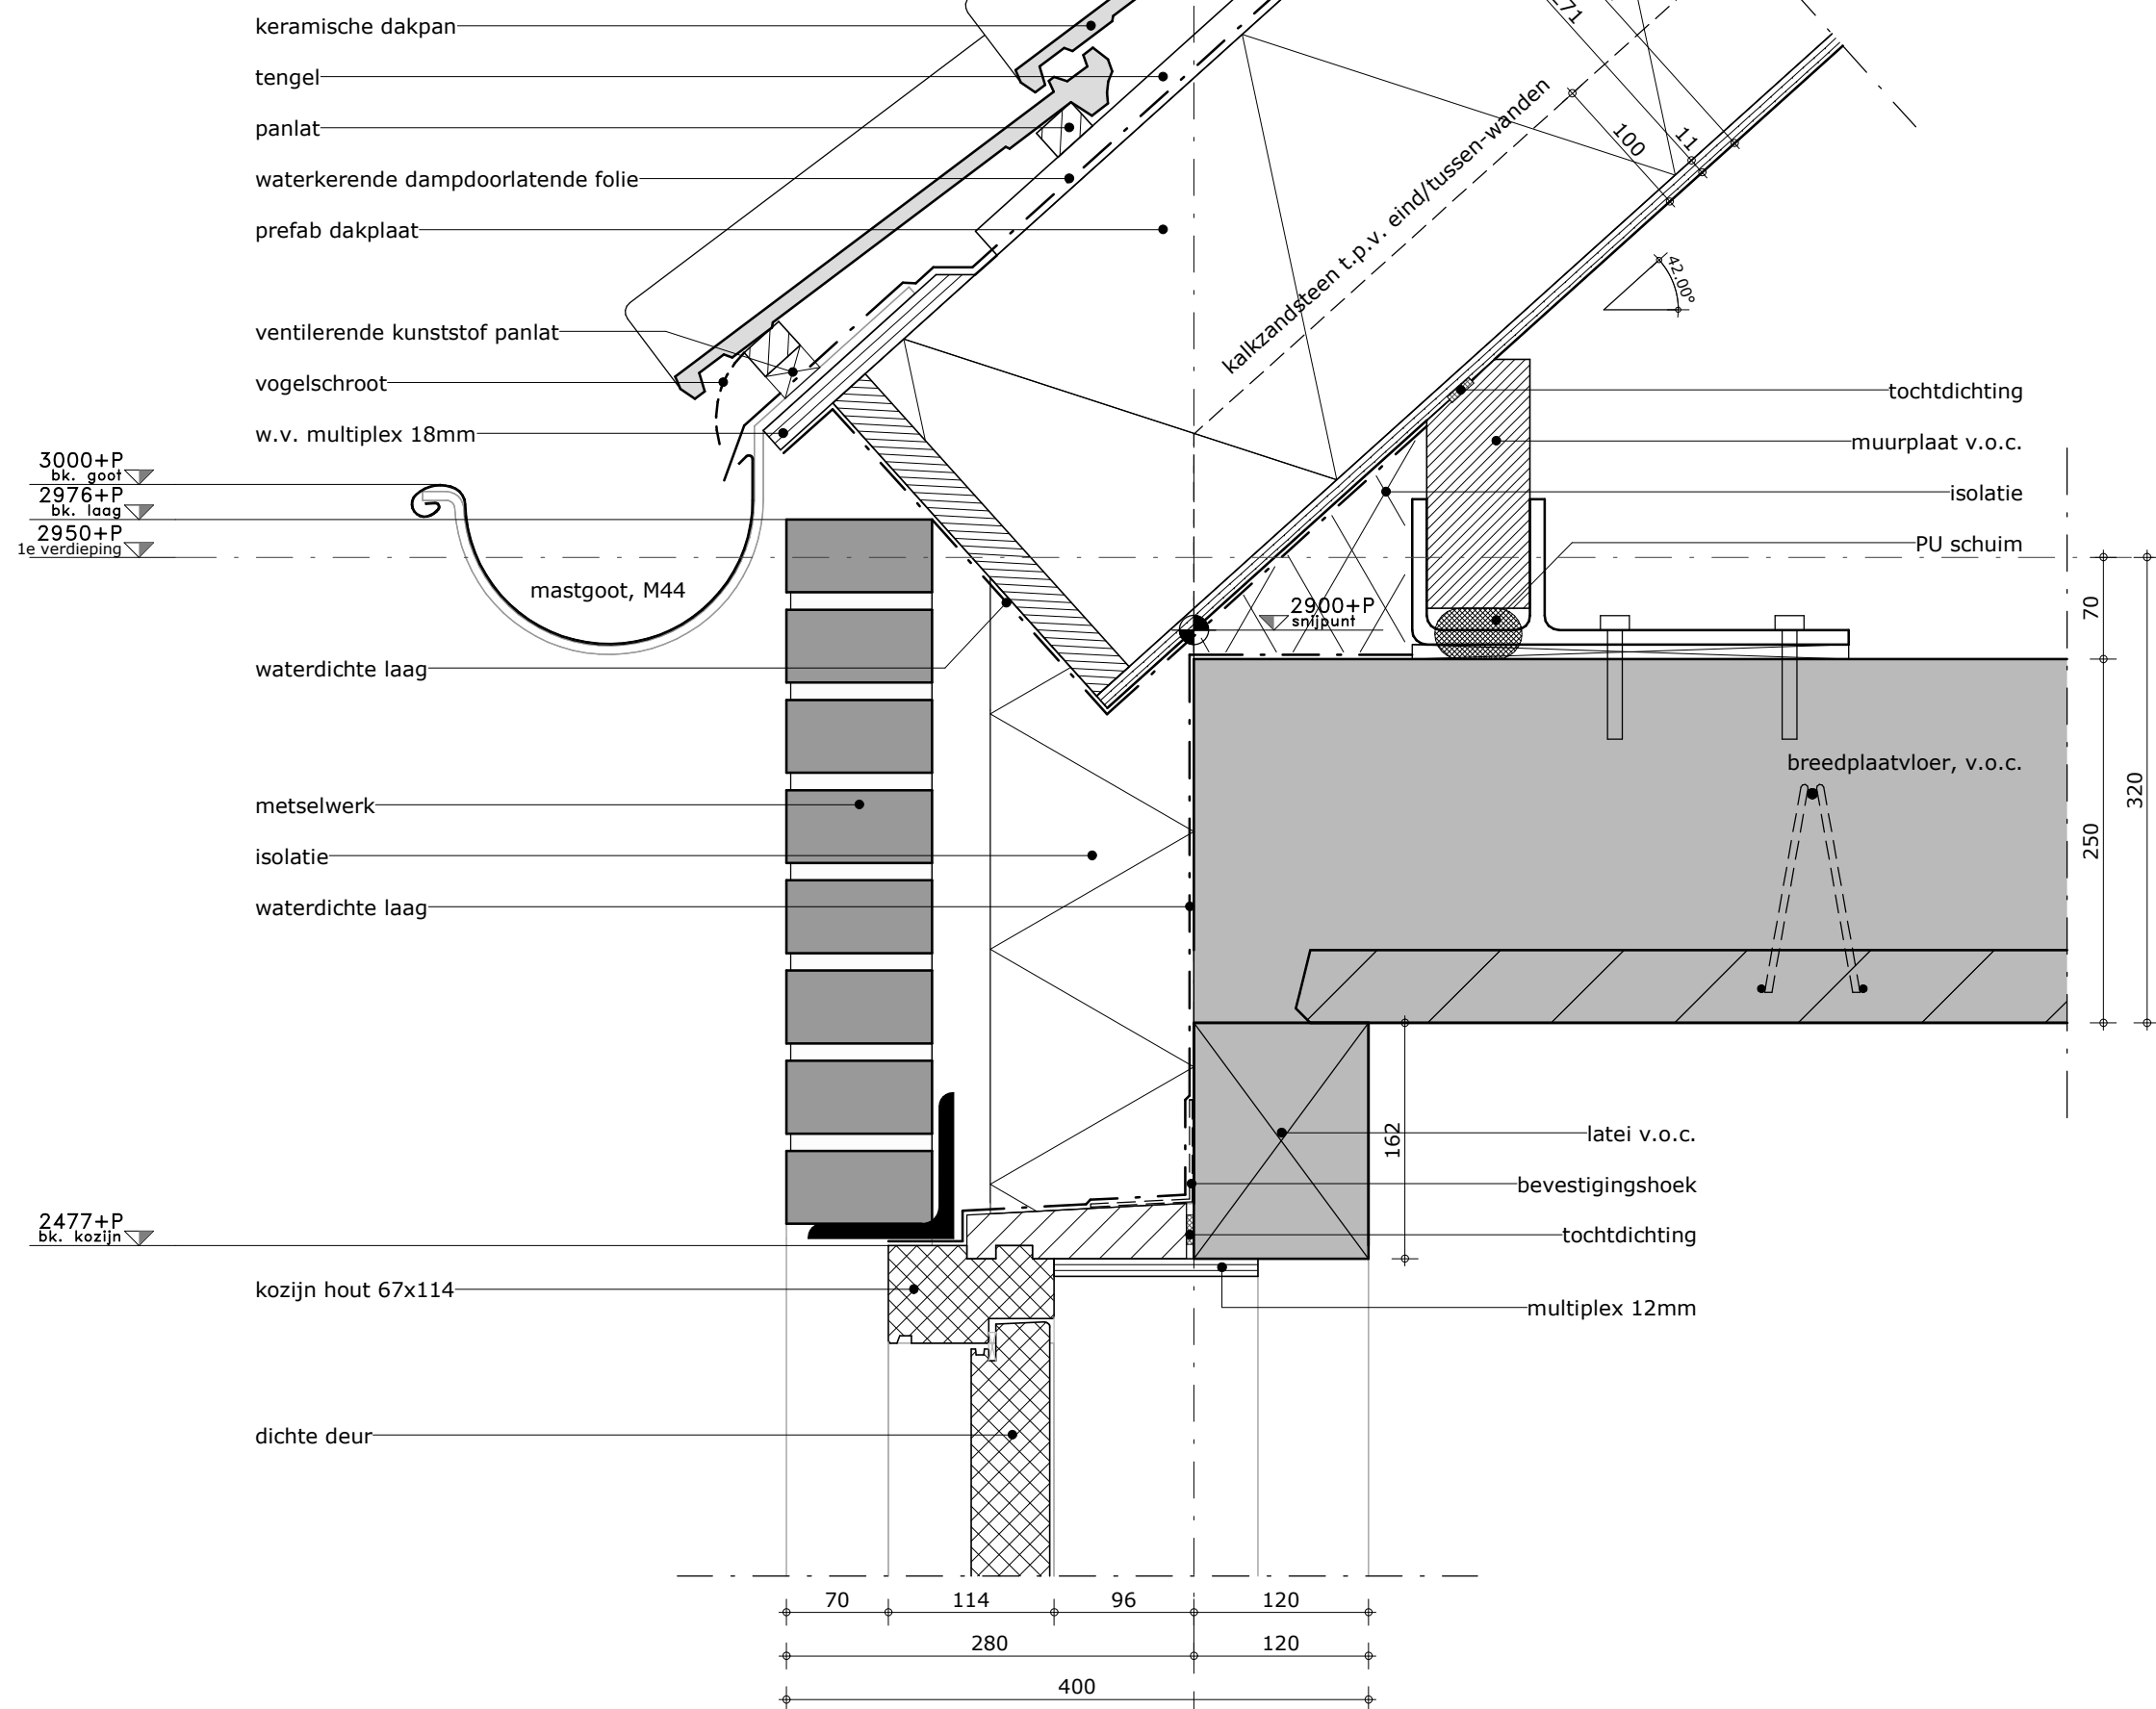

PROJECT
7 WONINGEN LUCHEN,
WATERJUFFER MIERLO

WERKNUMMER
B24/3759

DETAIL
401
FASE
OMGEVINGSVERGUNNING

DATUM
28-06-2024


REVISIE

SCHAAL
1:5

FORMAAT
A3



L60
L59
L58
L57
L56
L55
L54
L53
L52
L51
L50
L49
L48
L47
L46
L45
L44
L43
L42
L41
L40
L39

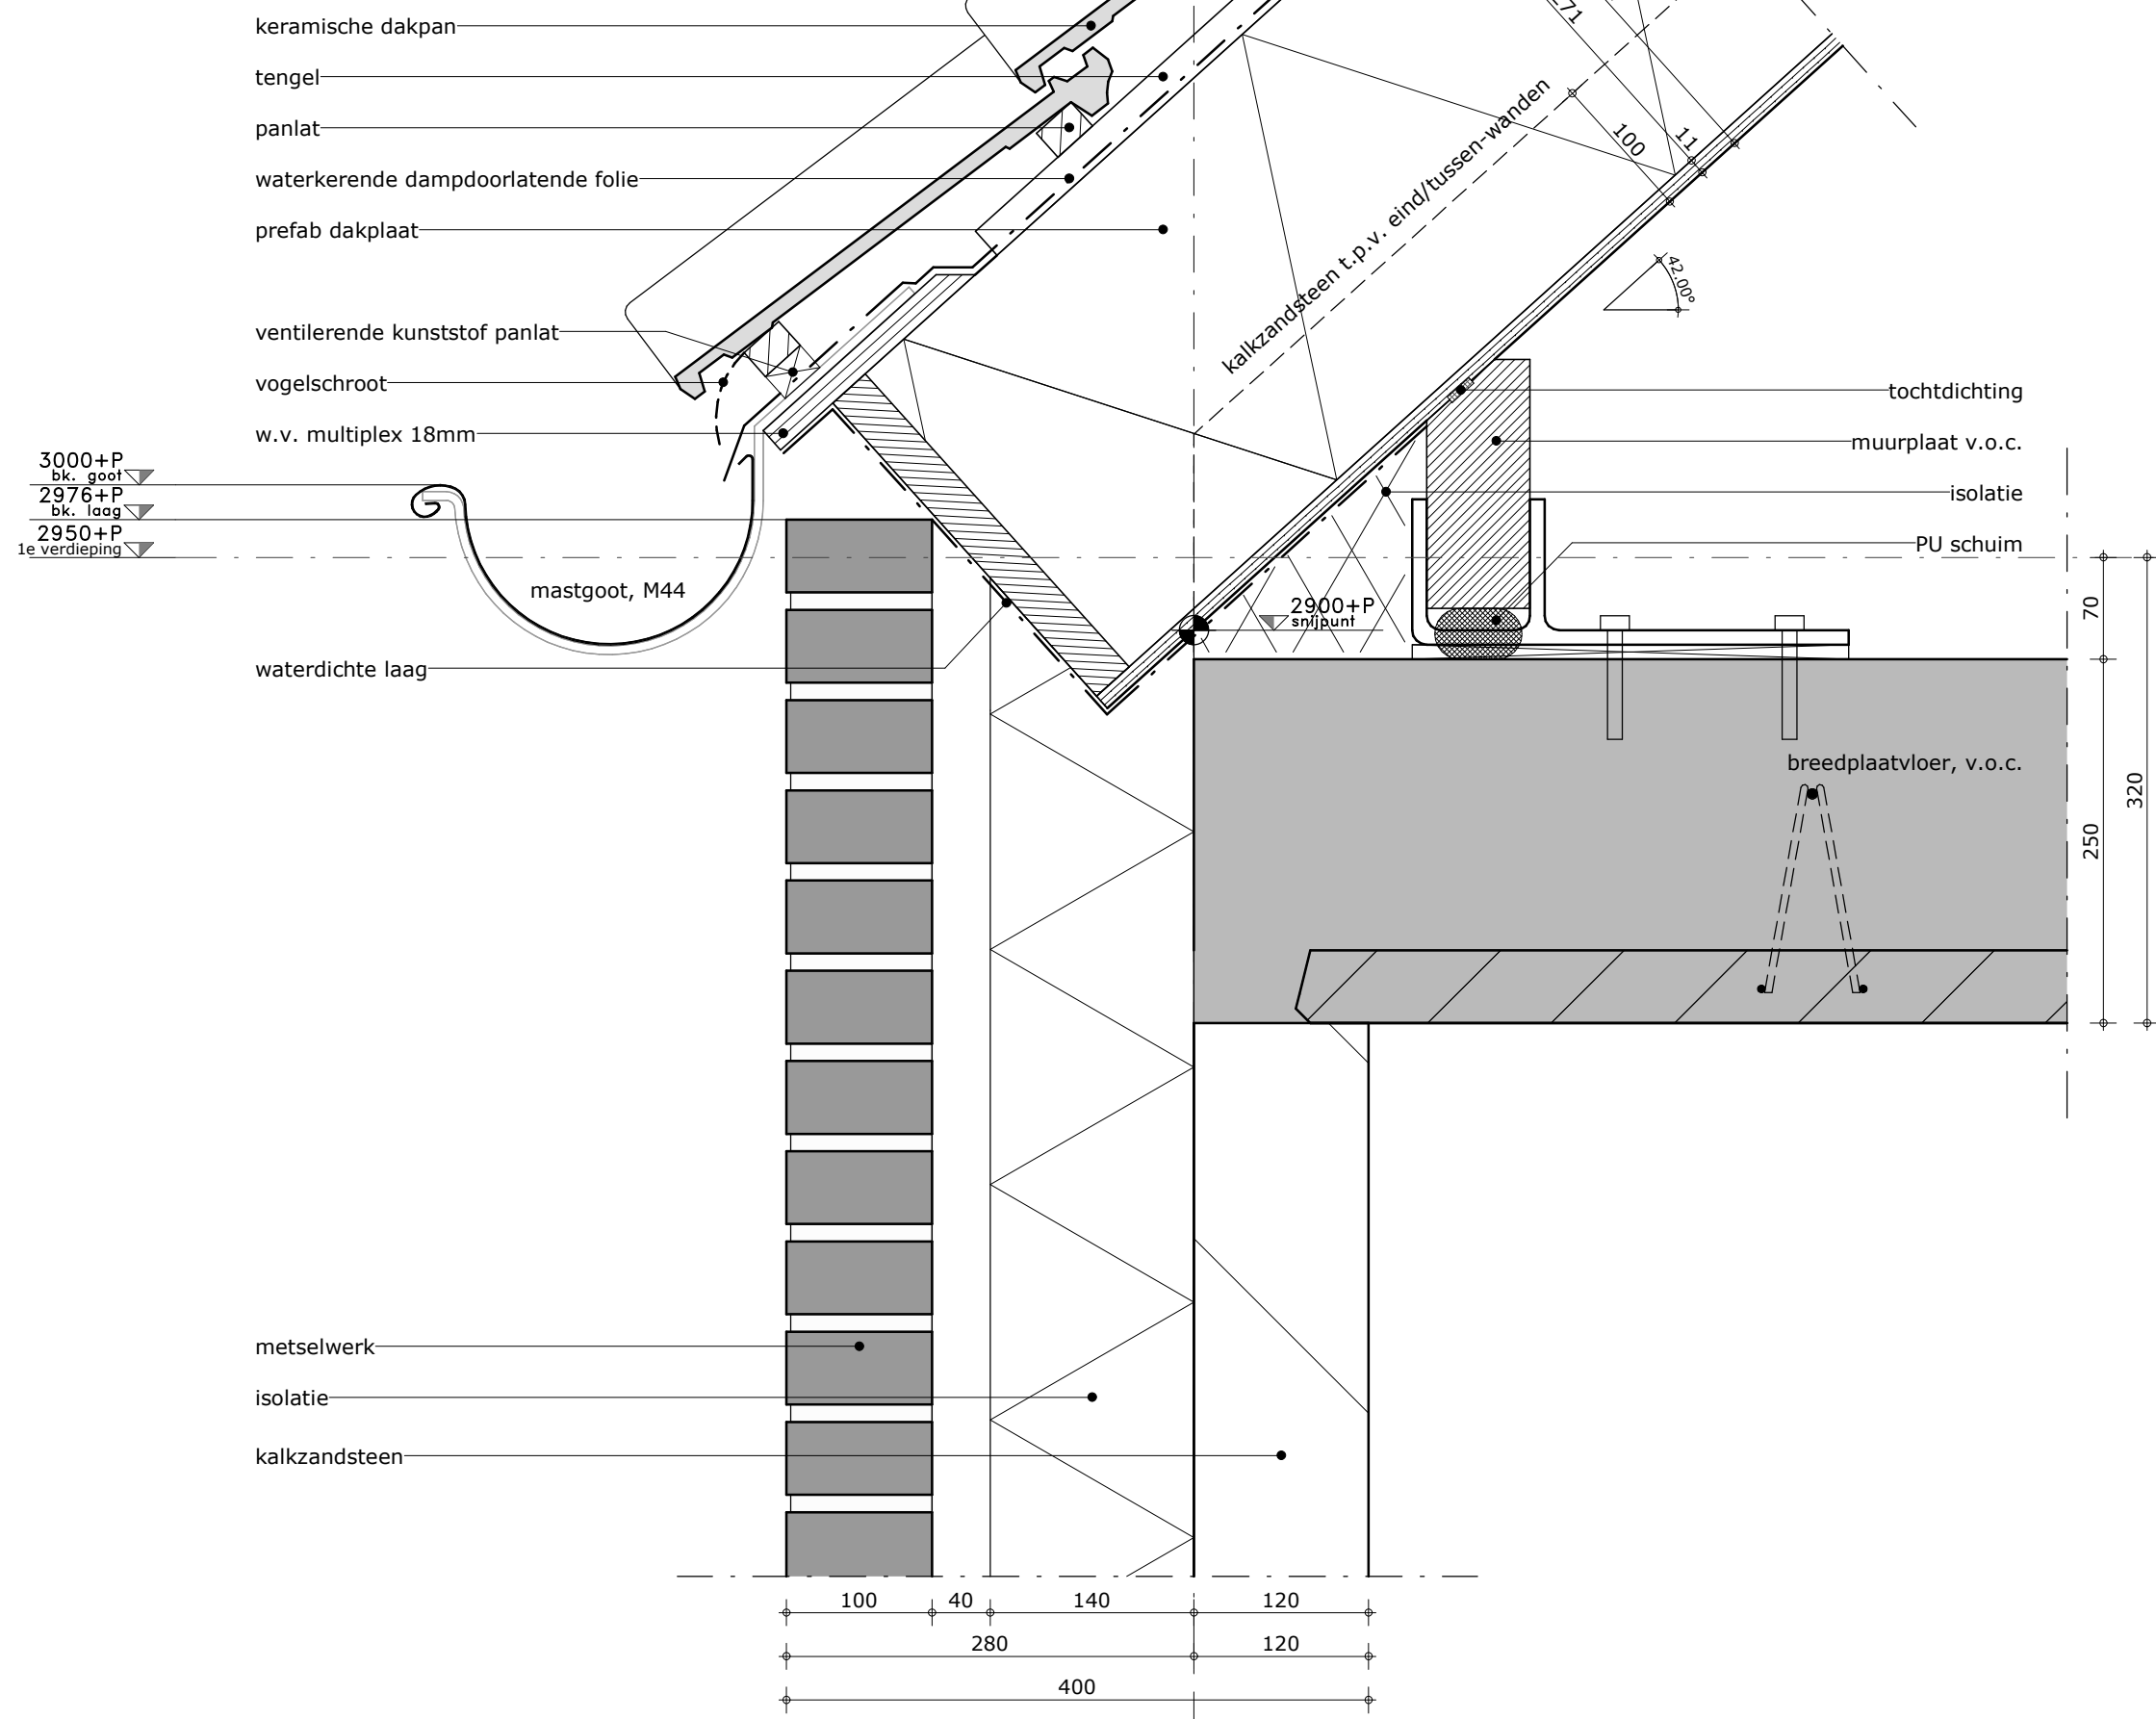

PROJECT
7 WONINGEN LUCHEN,
WATERJUFFER MIERLO

WERKNUMMER
B24/3759

DETAIL
402
FASE
OMGEVINGSVERGUNNING

DATUM
28-06-2024


REVISIE

SCHAAL
1:5

FORMAAT
A3



L60
L59
L58
L57
L56
L55
L54
L53
L52
L51
L50
L49
L48
L47
L46
L45
L44
L43
L42
L41
L40
L39

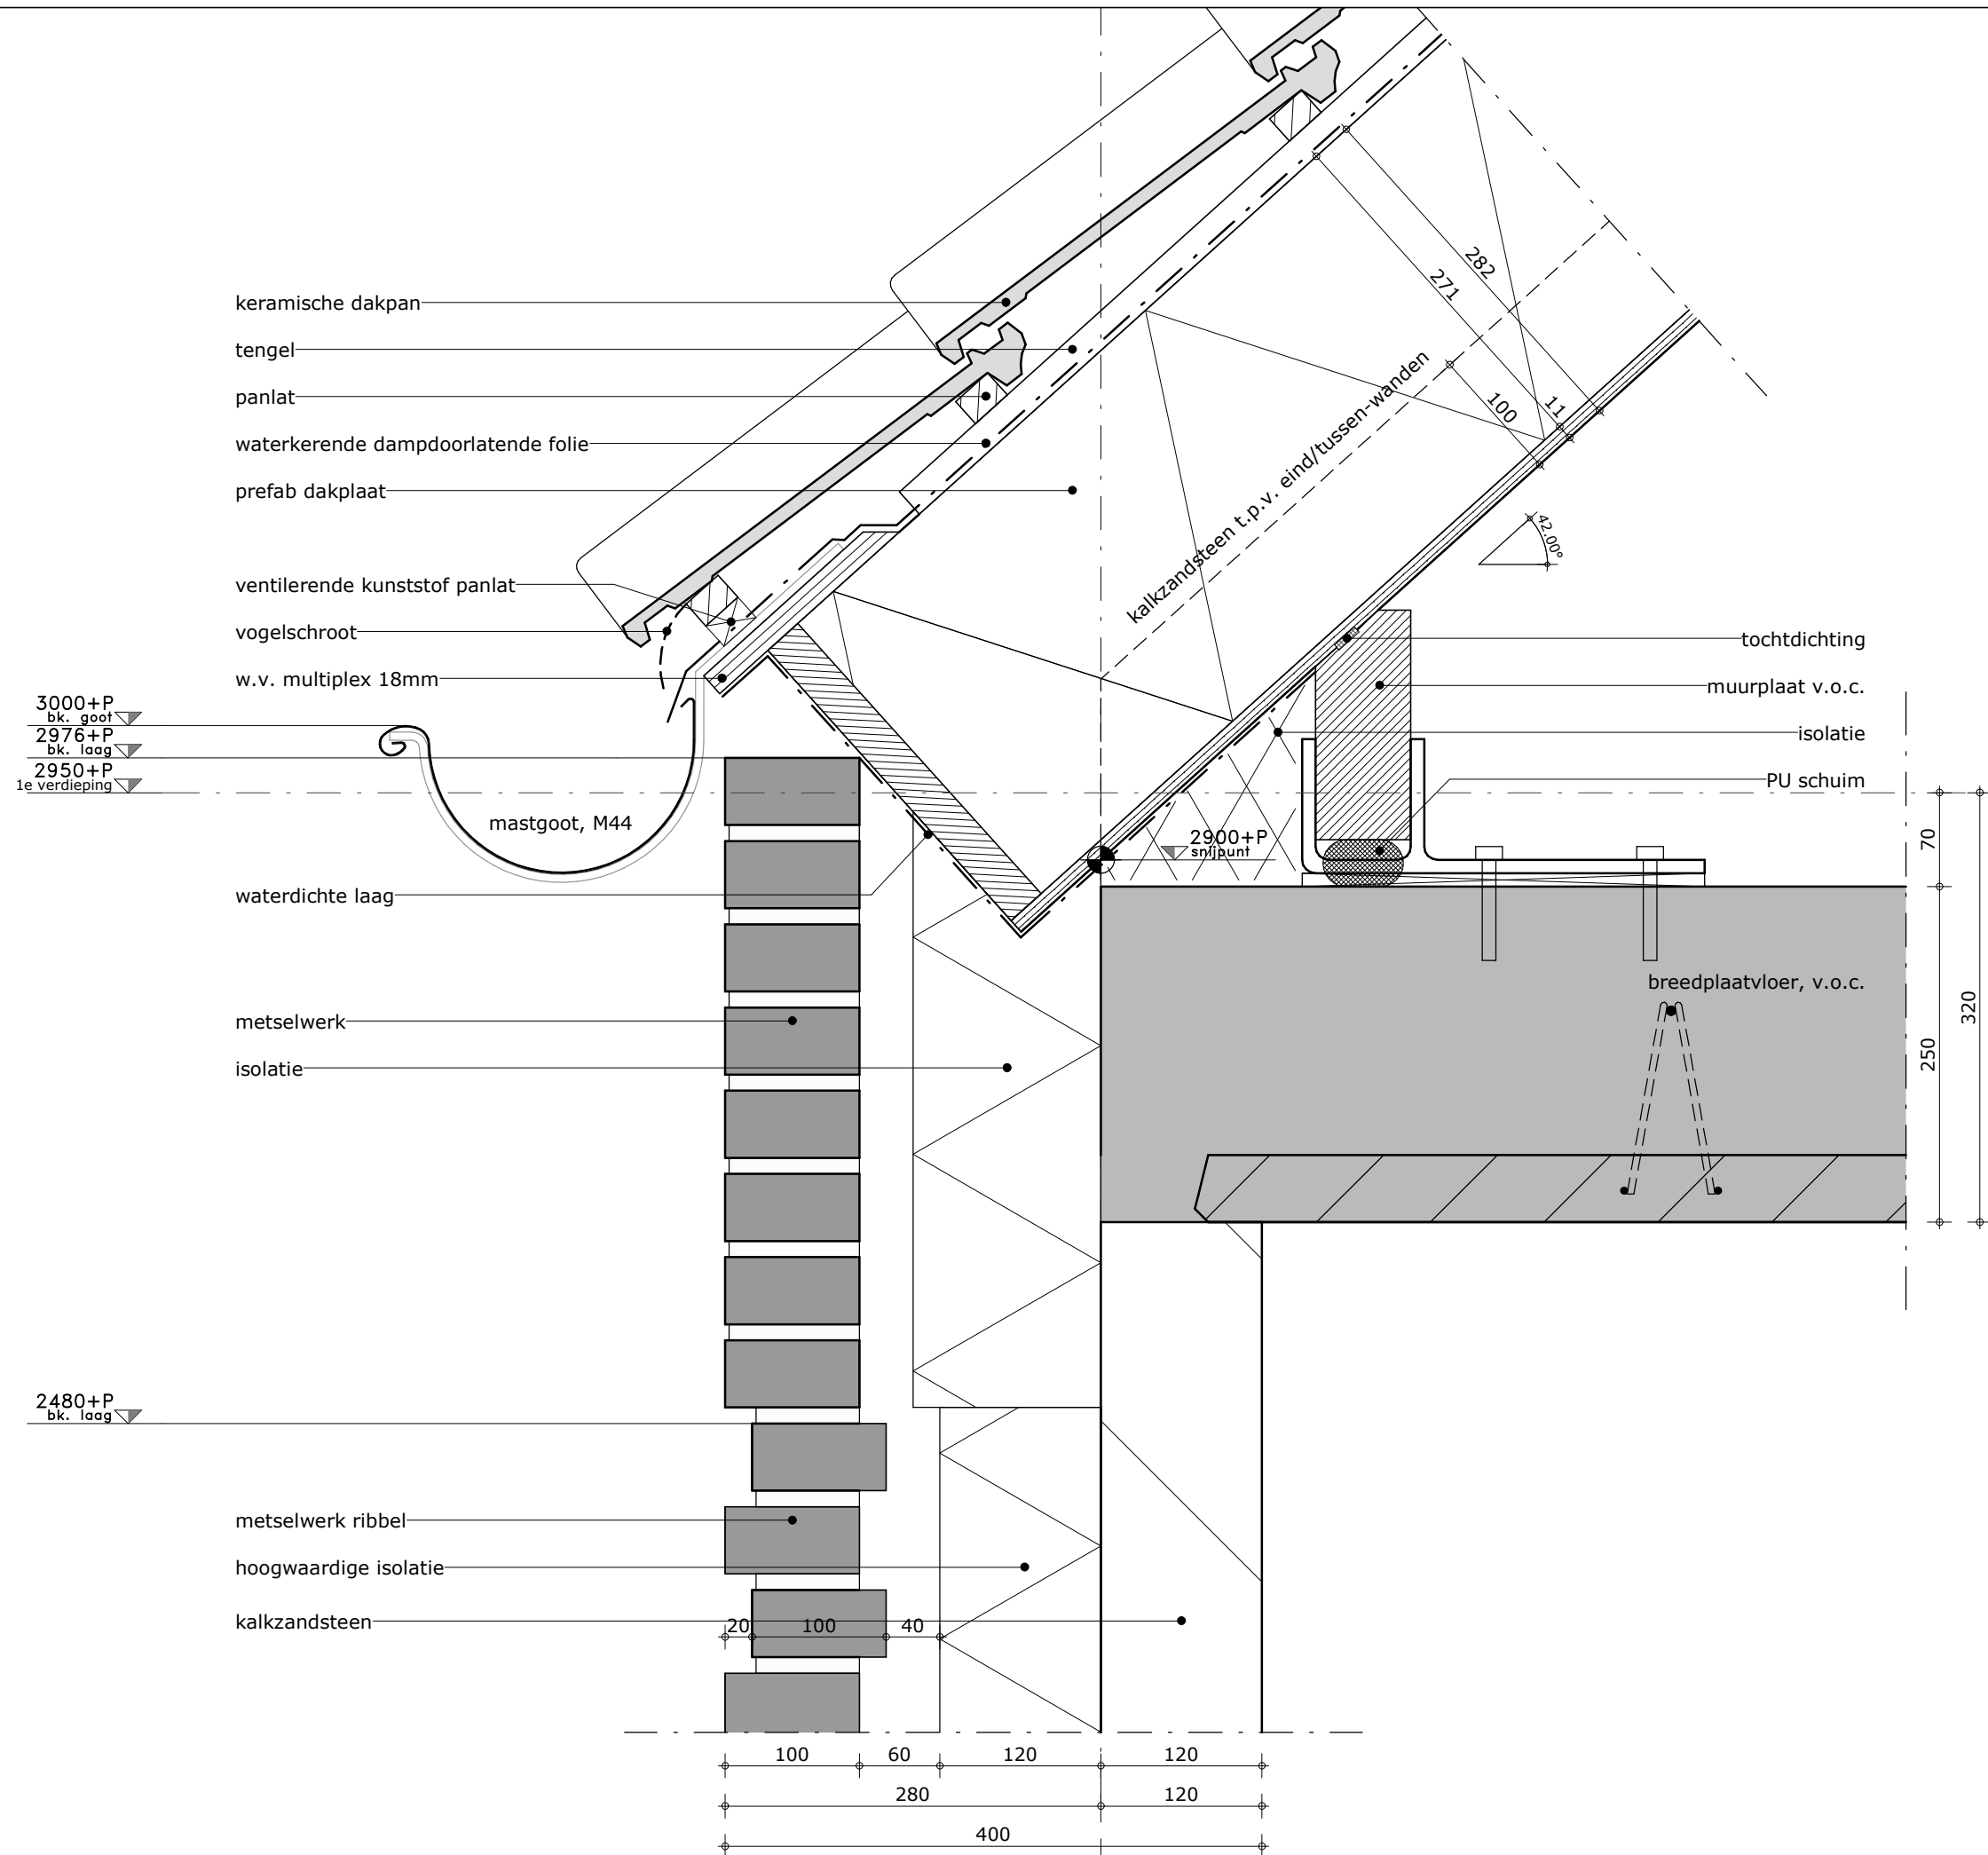

PROJECT
7 WONINGEN LUCHEN,
WATERJUFFER MIERLO

WERKNUMMER
B24/3759

DETAIL
403
FASE
OMGEVINGSVERGUNNING


DATUM
28-06-2024

REVISIE

SCHAAL
1:5


FORMAAT
A3



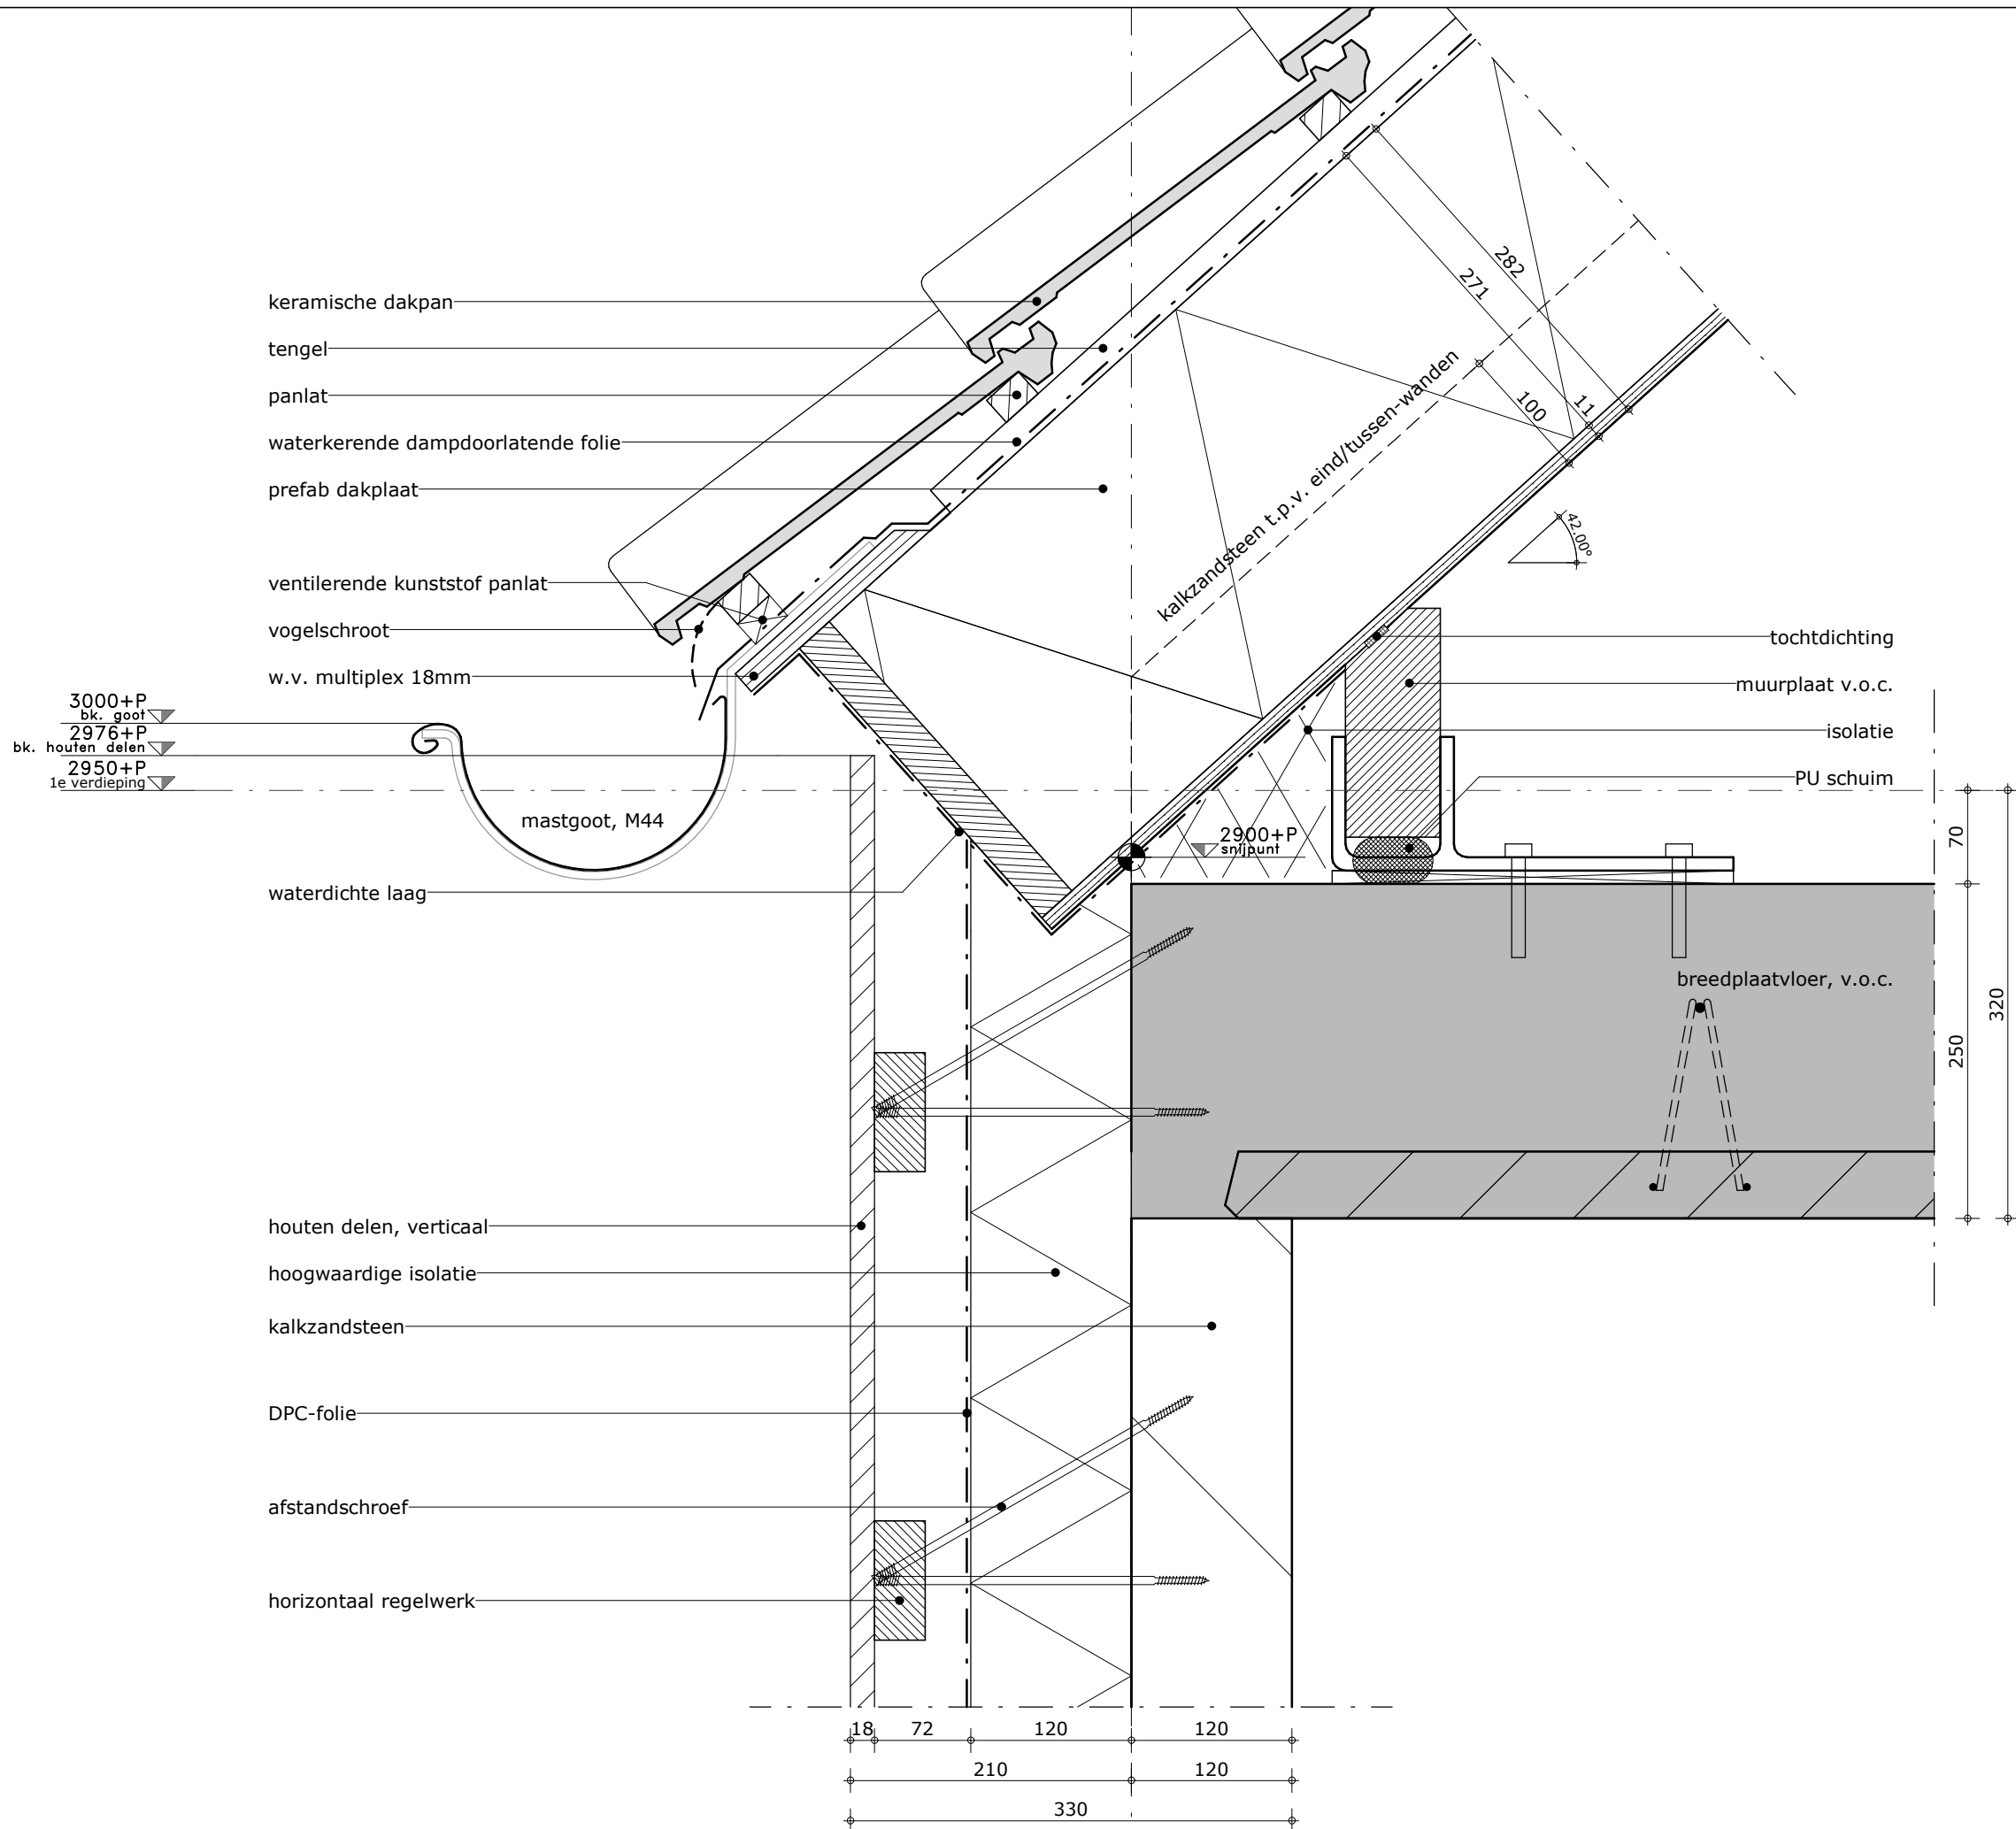


- keramische dakpan
- tengel
- panlat
- waterkerende dampdoorlatende folie
- prefab dakplaat
- ventilerende kunststof panlat
- vogelschroot
- w.v. multiplex 18mm

3000+P
bk. goot
2976+P
bk. houten delen
2950+P
1e verdieping

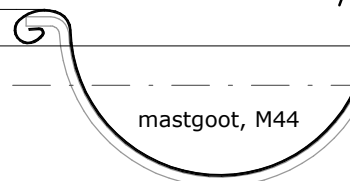

- mastgoot, M44
- waterdichte laag
- houten delen, verticaal
- hoogwaardige isolatie
- kalkzandsteen
- DPC-folie
- afstandschroef
- horizontaal regelwerk

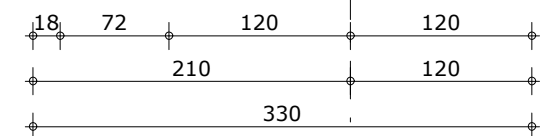

PROJECT
7 WONINGEN LUCHEN,
WATERJUFFER MIERLO

WERKNUMMER
B24/3759

DETAIL
404

FASE
OMGEVINGSVERGUNNING


DATUM
28-06-2024

REVISIE

SCHAAL
1:5

FORMAAT
A3



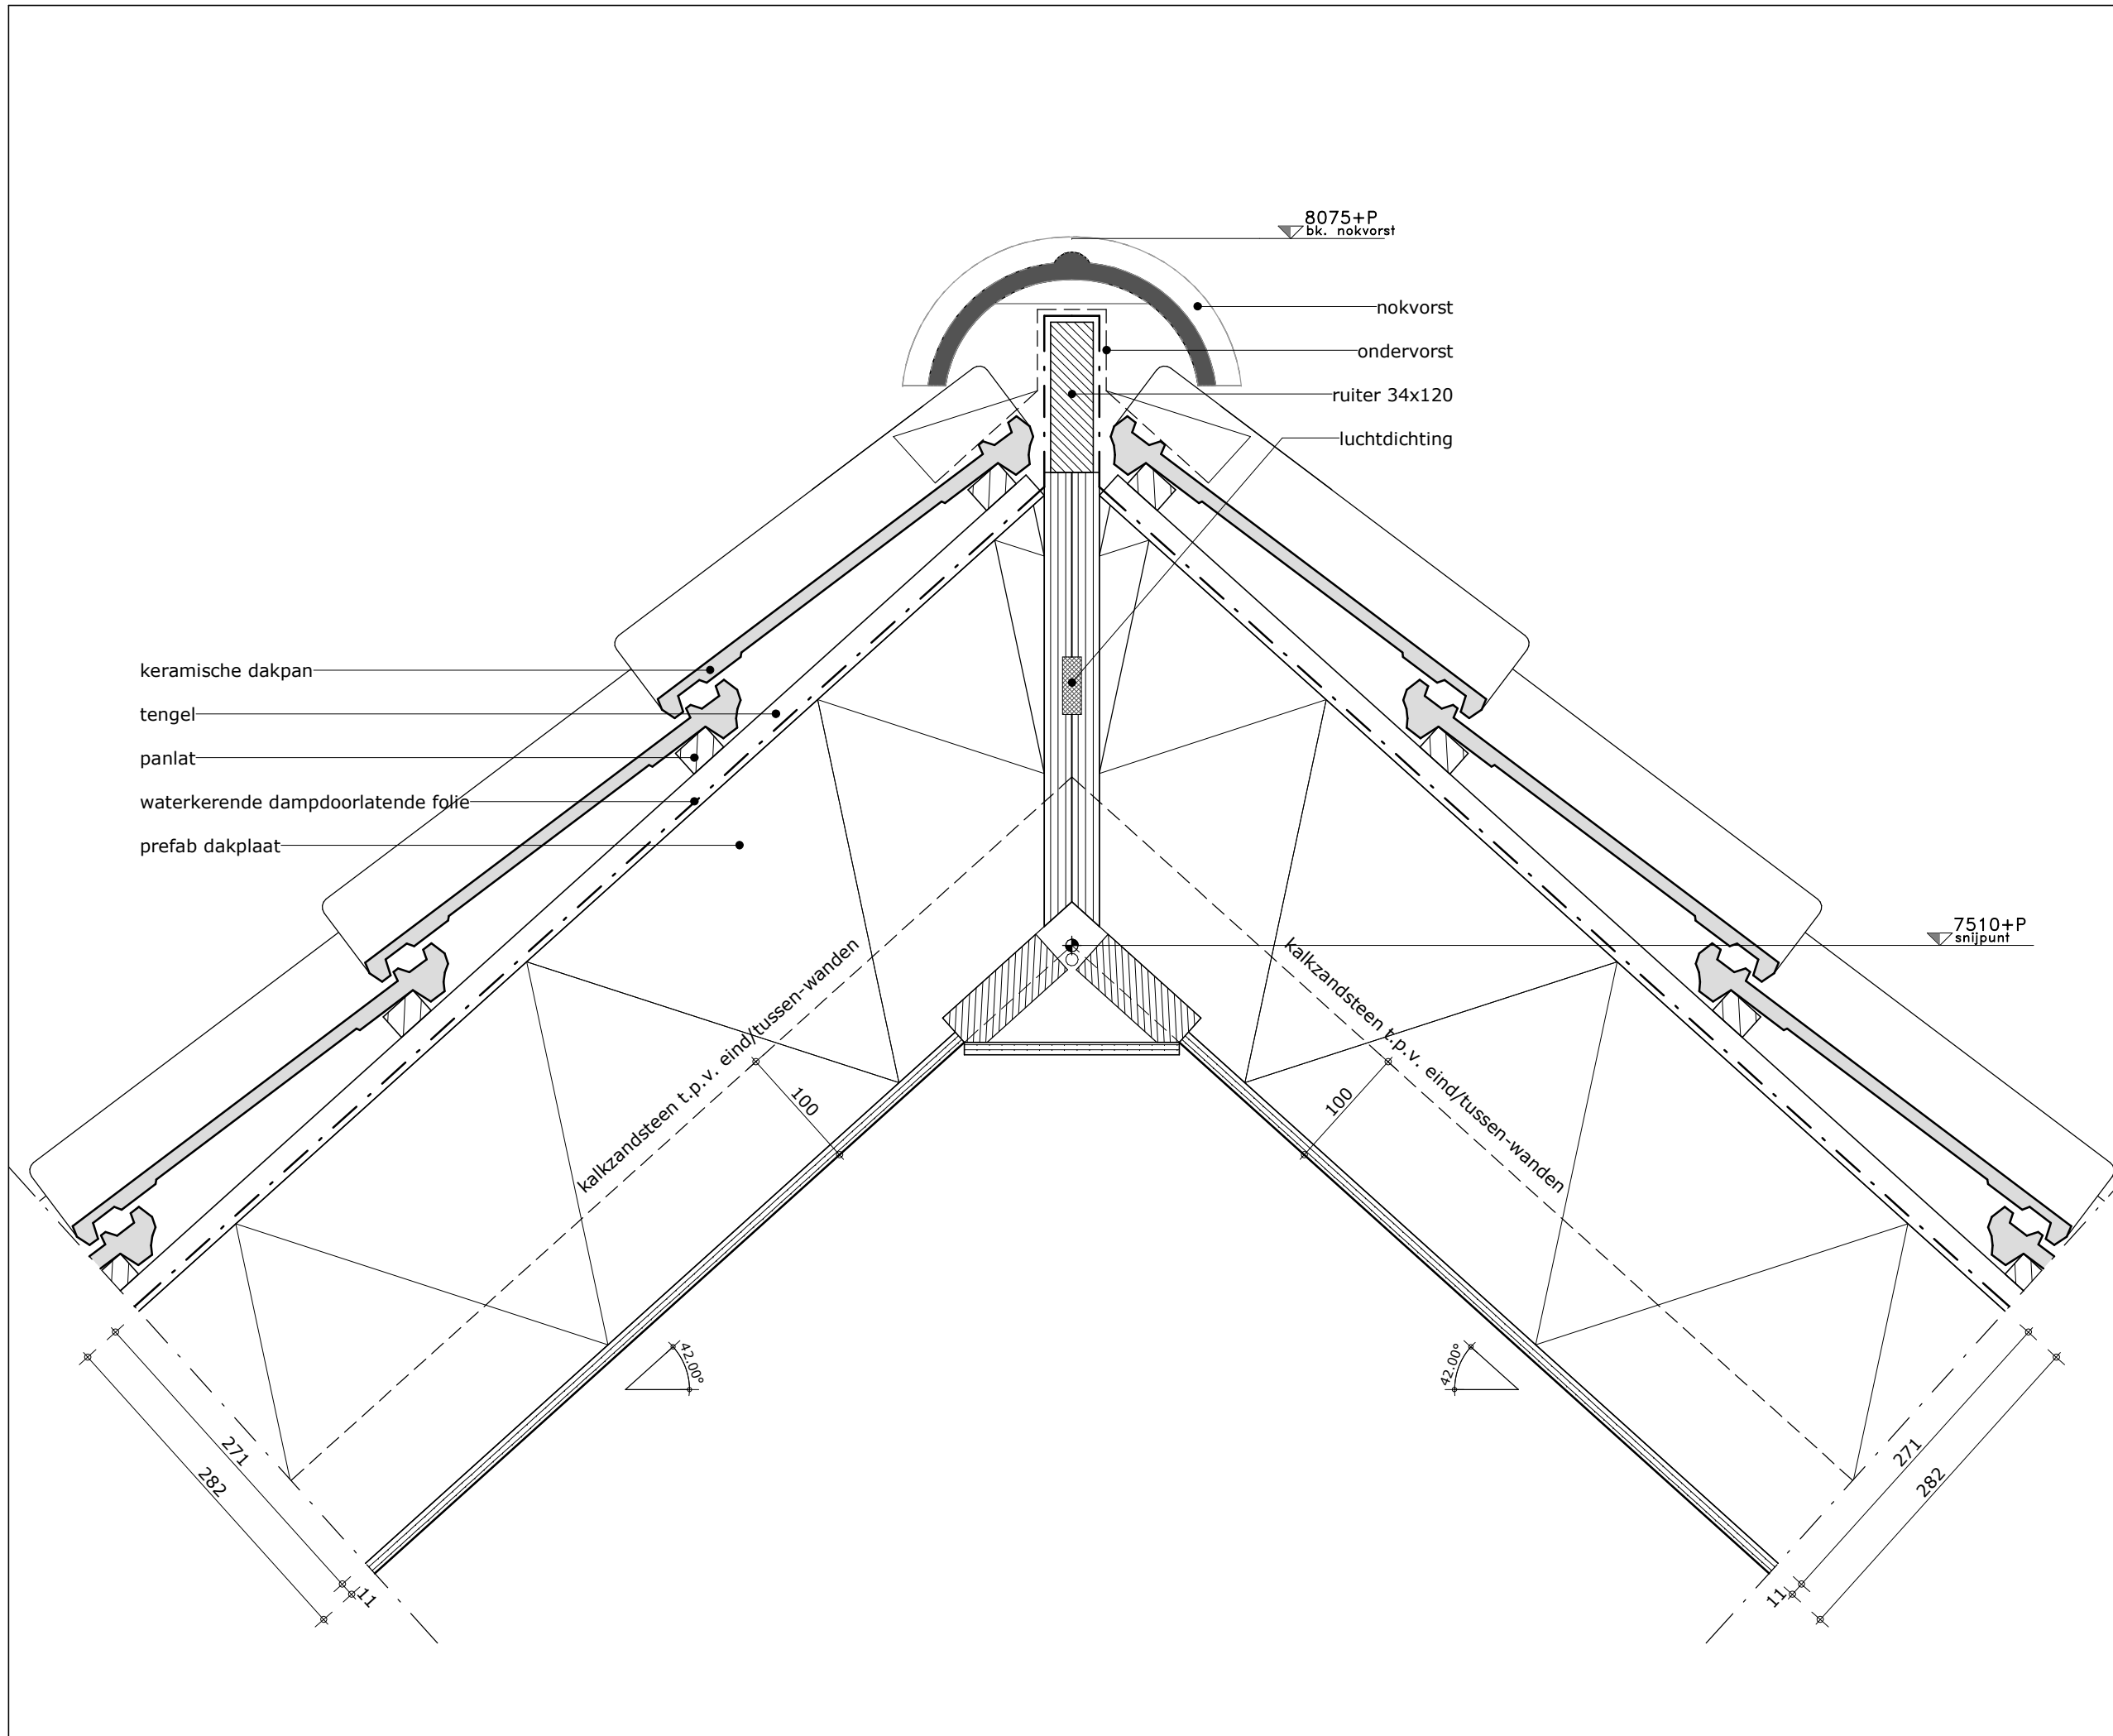

PROJECT
**7 WONINGEN LUCHEN,
 WATERJUFFER MIERLO**

WERKNUMMER
B24/3759

DETAIL
405
 FASE
OMGEVINGSVERGUNNING


DATUM
28-06-2024

REVISIE

SCHAAL
1:5

FORMAAT
A3



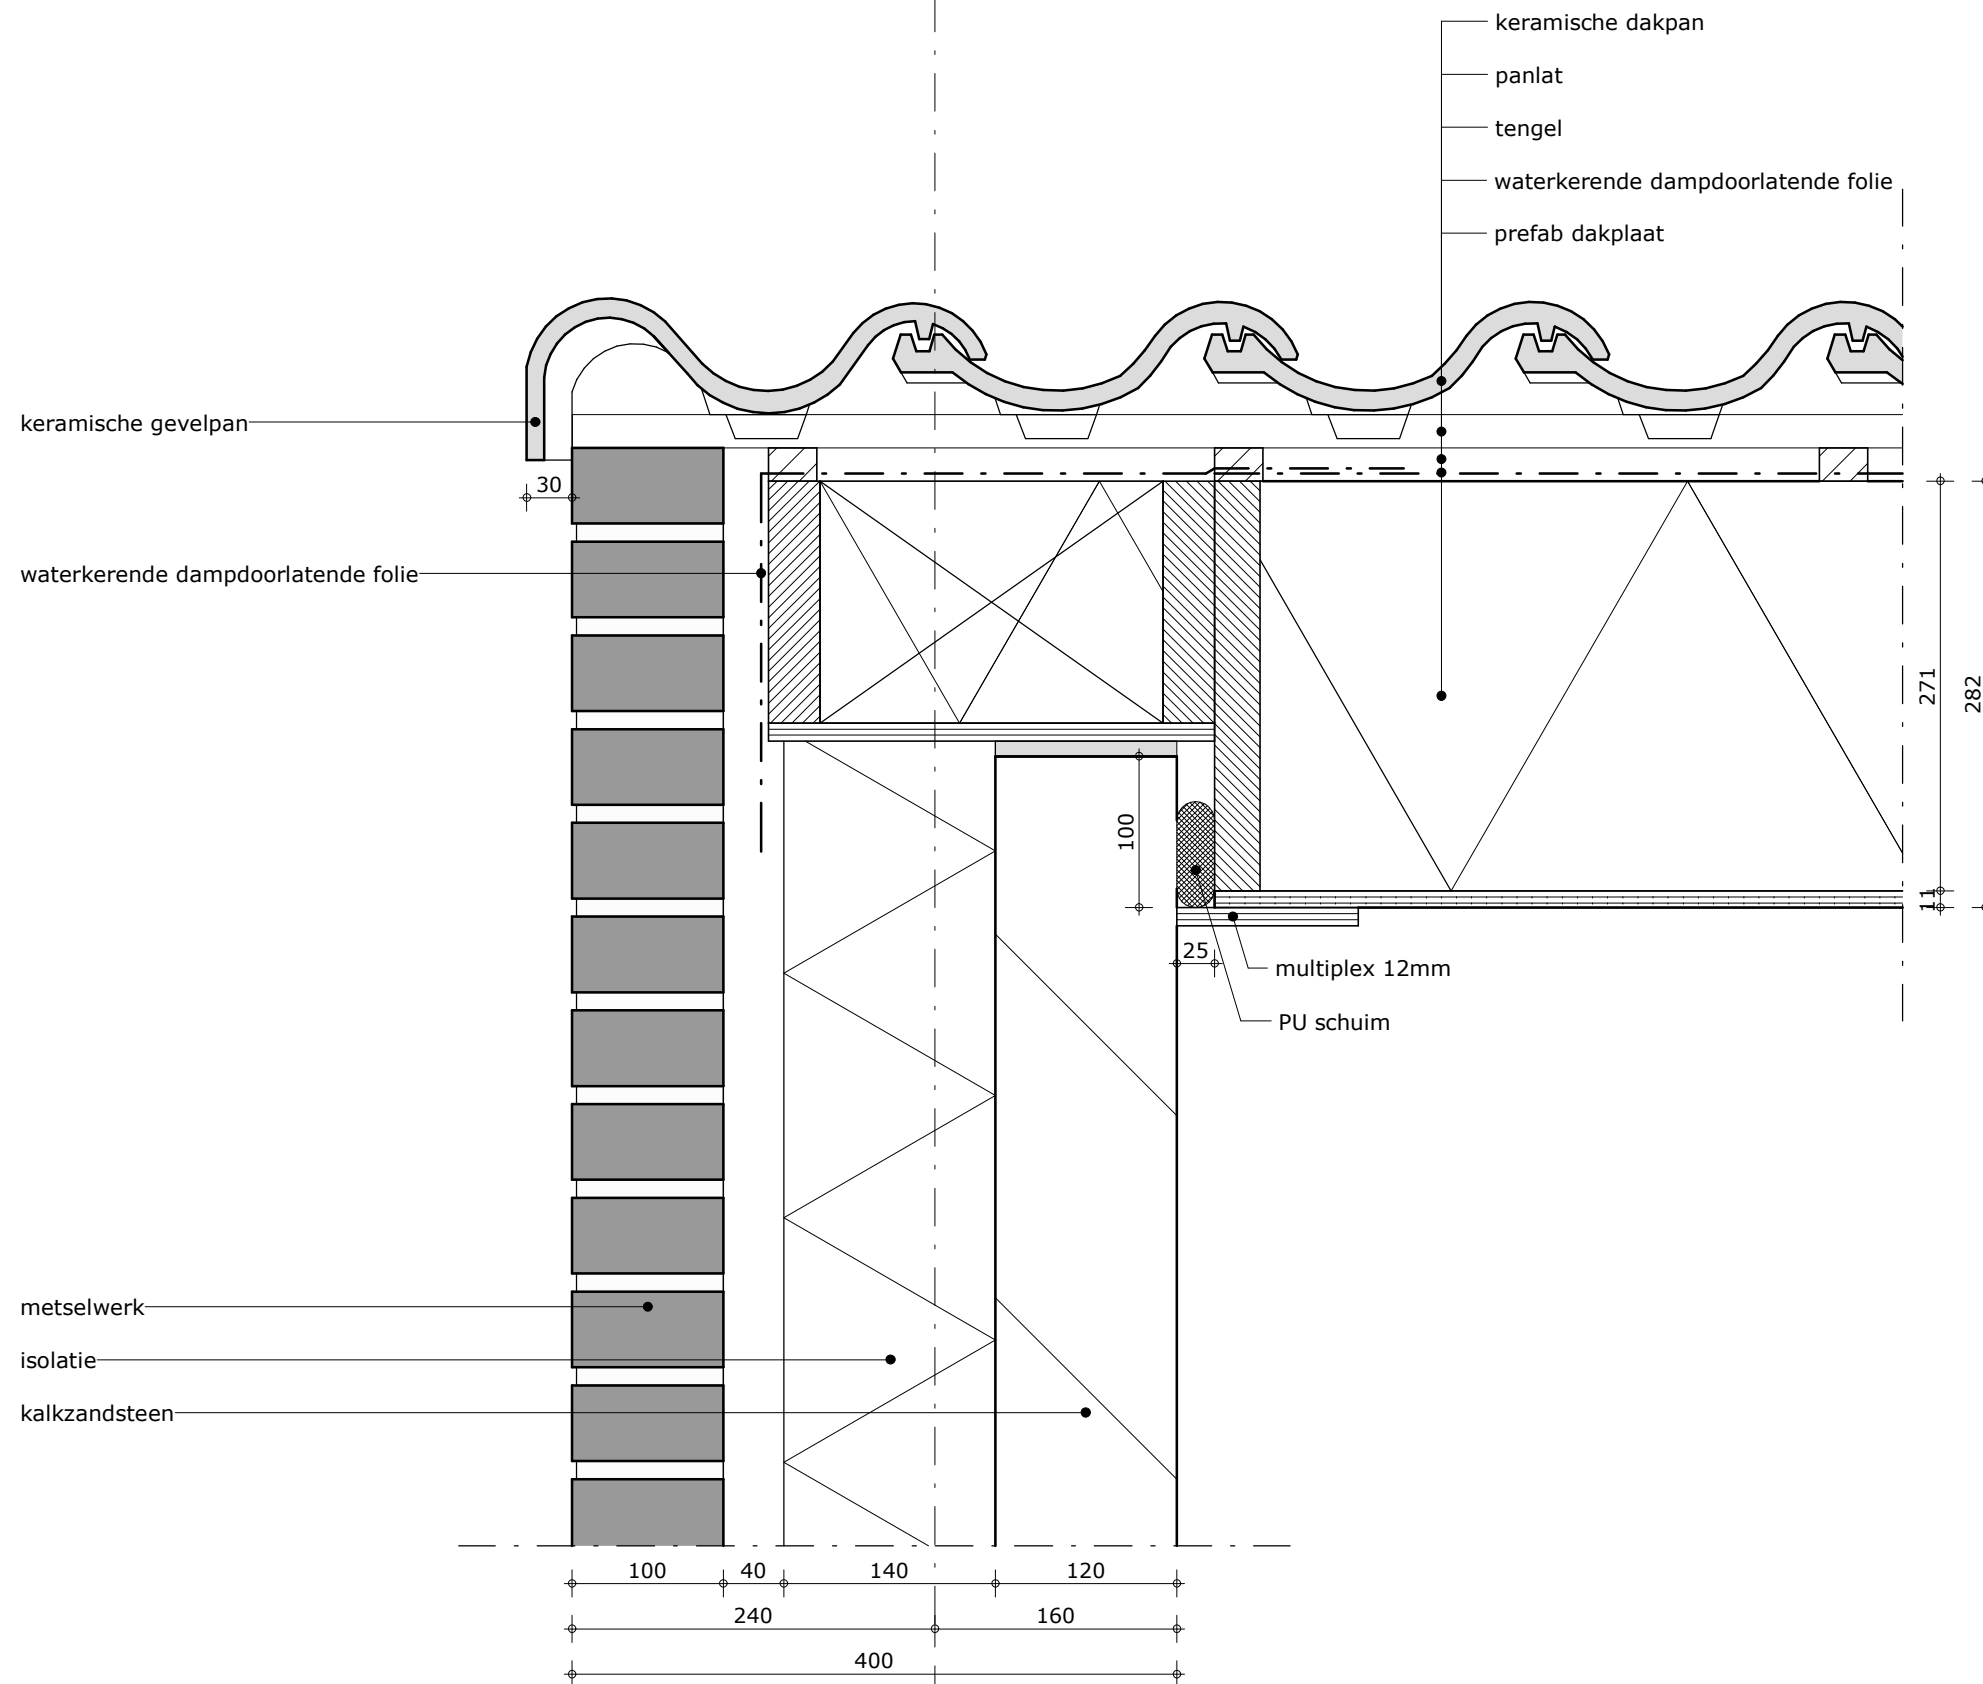

PROJECT
 7 WONINGEN LUCHEN,
 WATERJUFFER MIERLO

WERKNUMMER
 B24/3759

DETAIL
406
 FASE
 OMGEVINGSVERGUNNING


DATUM
 28-06-2024

REVISIE

SCHAAL
 1:5

FORMAAT
 A3



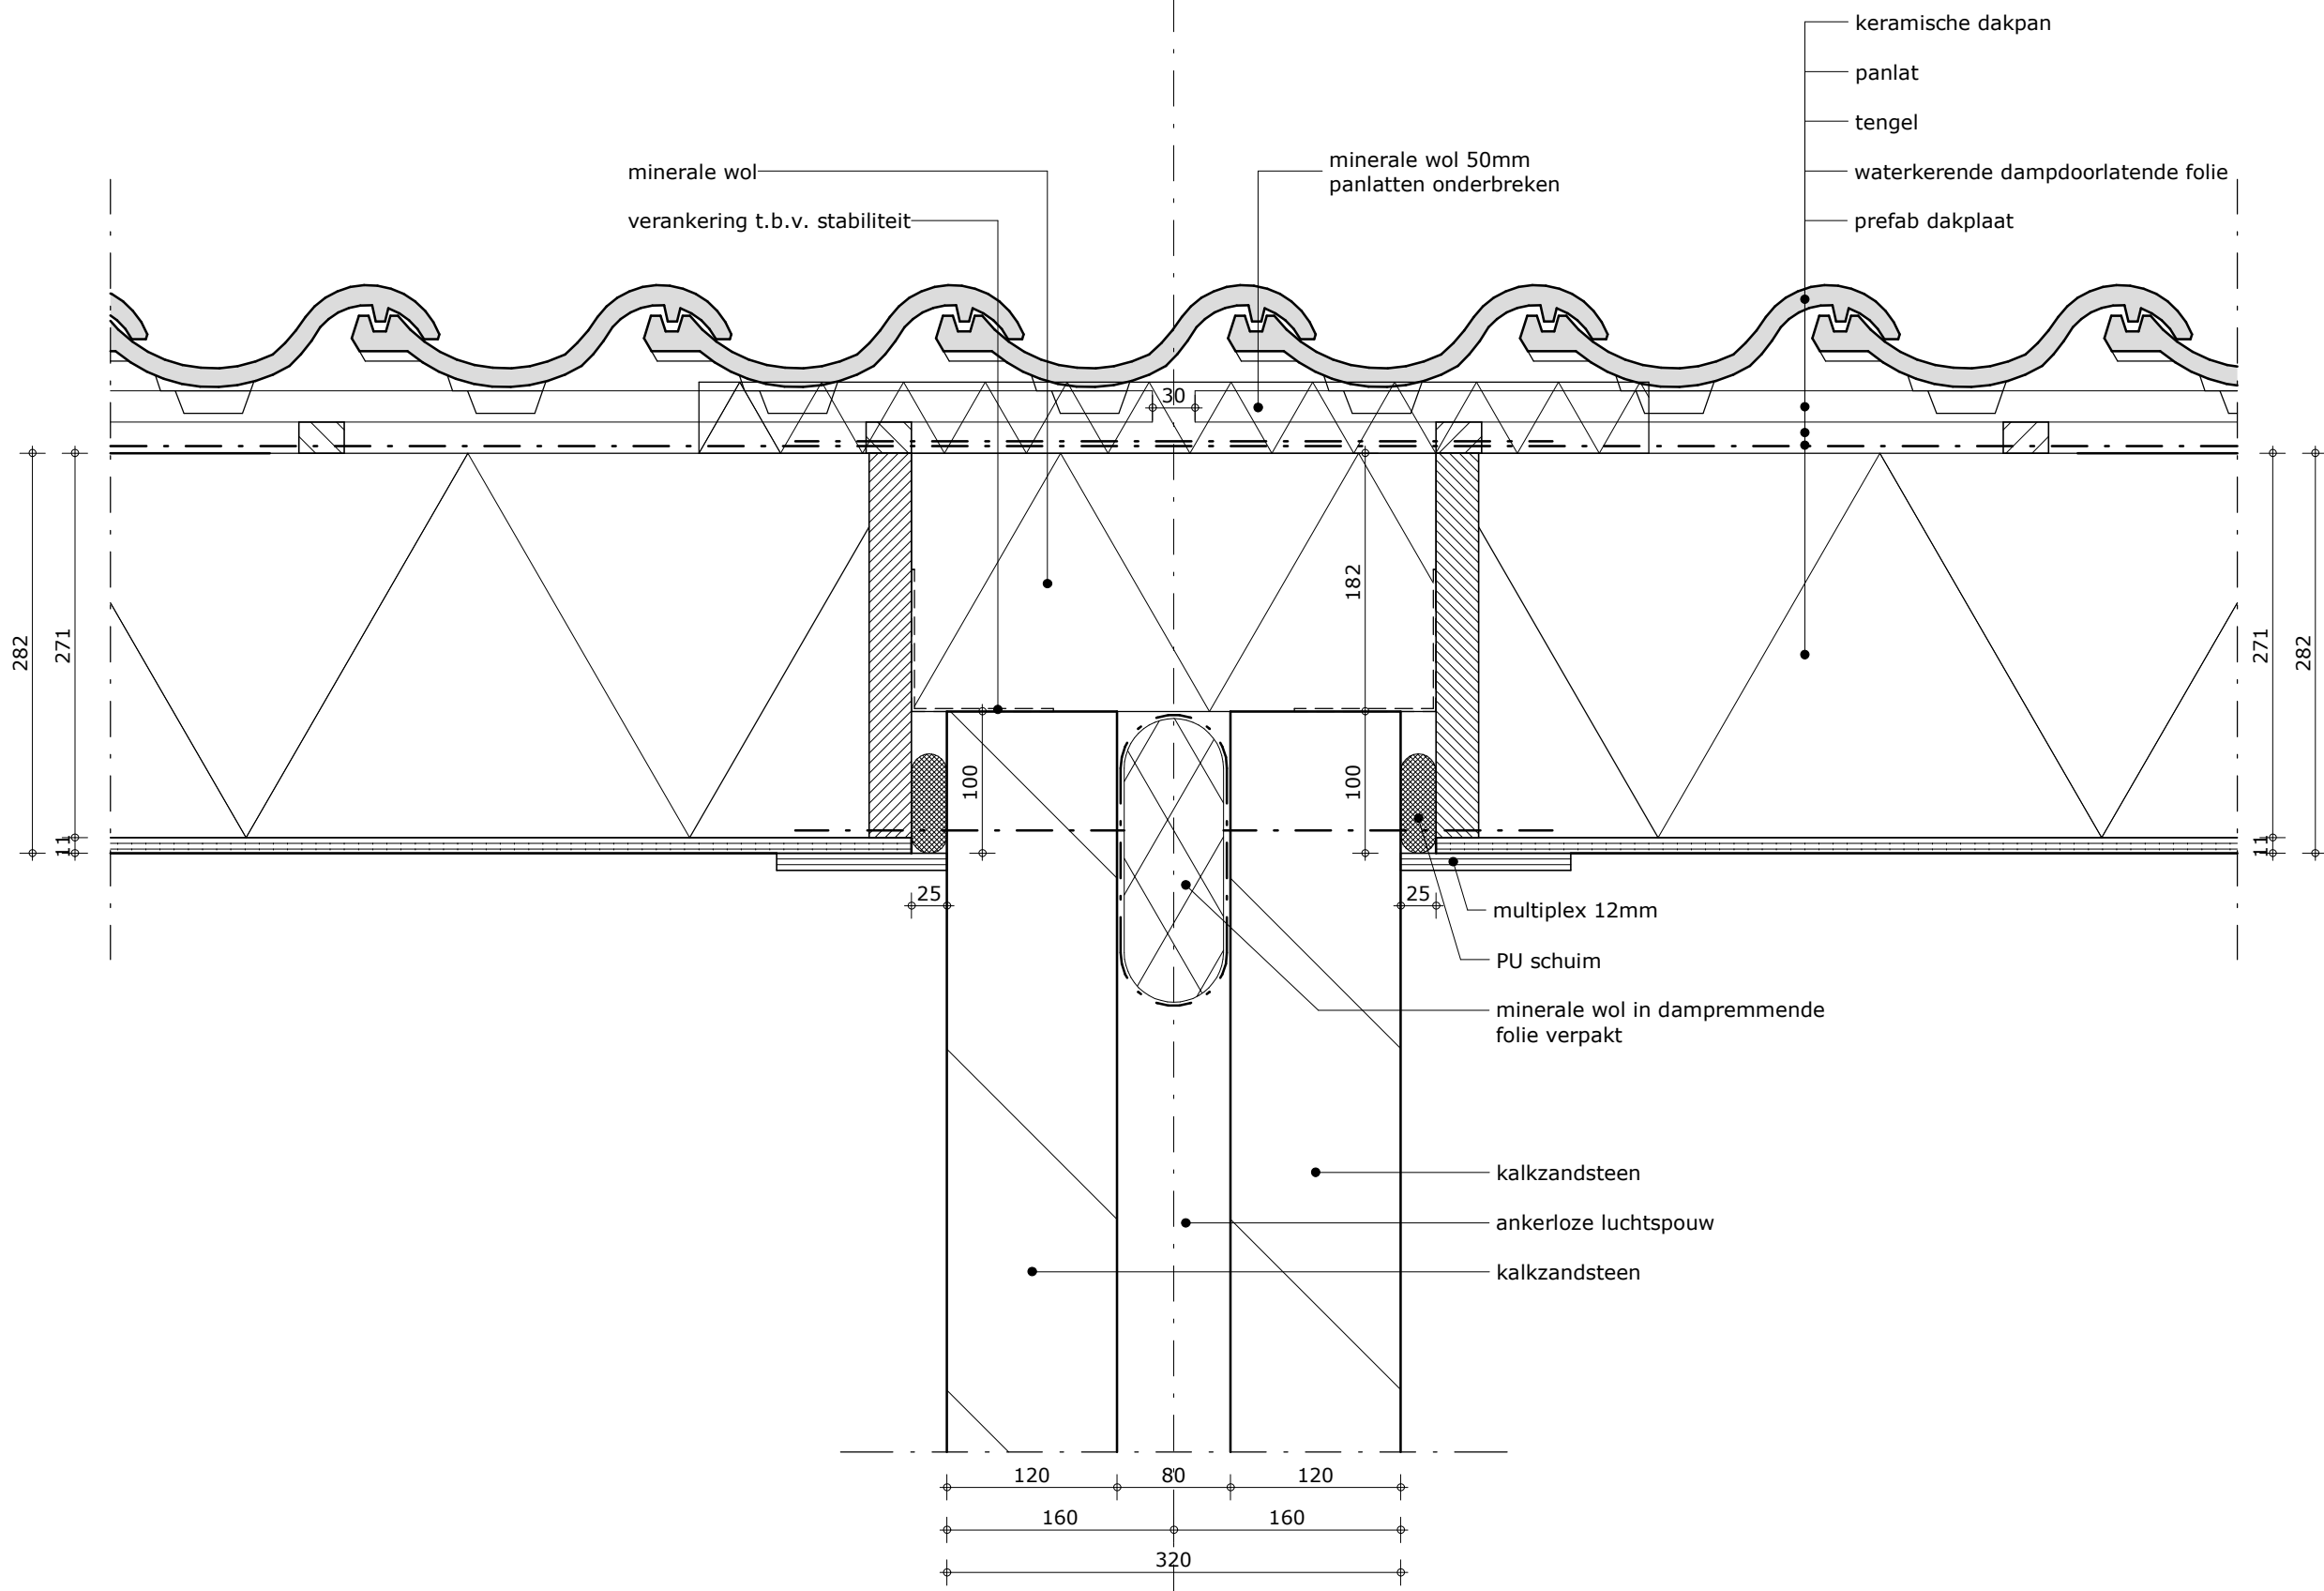

PROJECT
7 WONINGEN LUCHEN,
WATERJUFFER MIERLO

WERKNUMMER
B24/3759

DETAIL
407

FASE
OMGEVINGSVERGUNNING

DATUM
28-06-2024


REVISIE

SCHAAL
1:5

FORMAAT
A3



JEROEN BOSCHLAAN 1, EINDHOVEN | T: +31 (0)40 2812782 | WWW.PAUWERT.NL

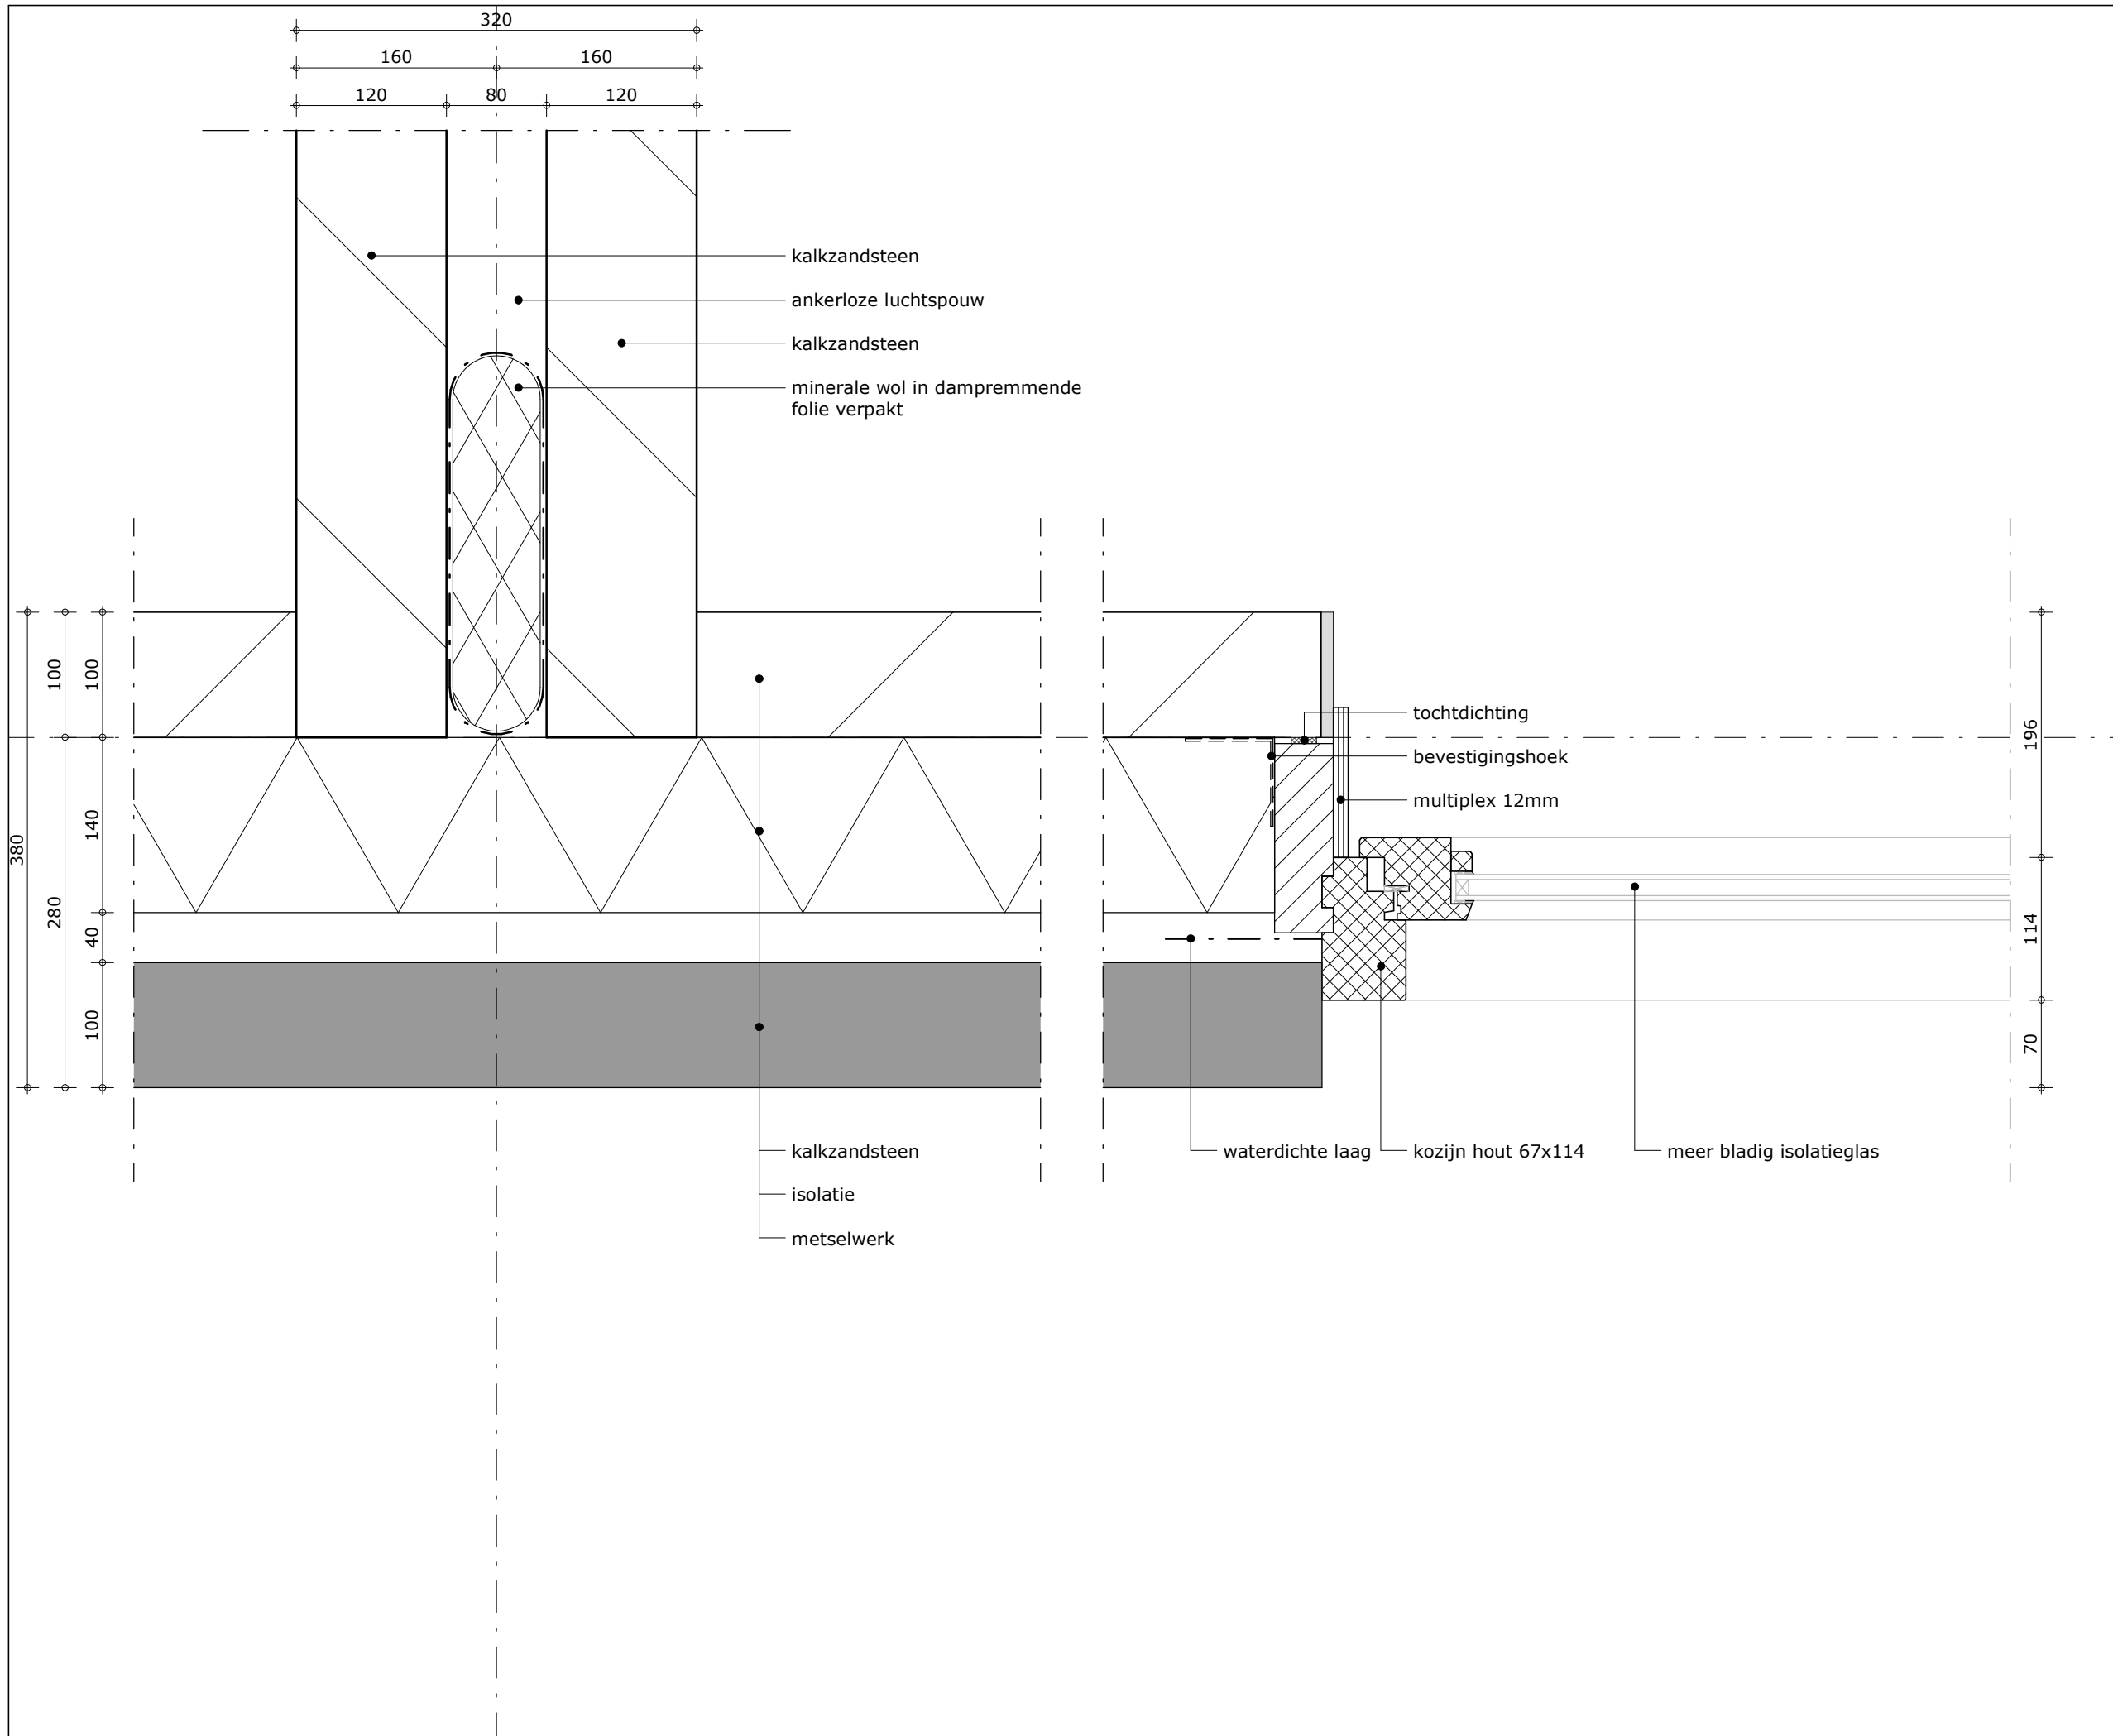

PROJECT
 7 WONINGEN LUCHEN,
 WATERJUFFER MIERLO

WERKNUMMER
 B24/3759

DETAIL
501
 FASE
 OMGEVINGSVERGUNNING


DATUM
 28-06-2024

REVISIE

SCHAAL
 1:5

FORMAAT
 A3



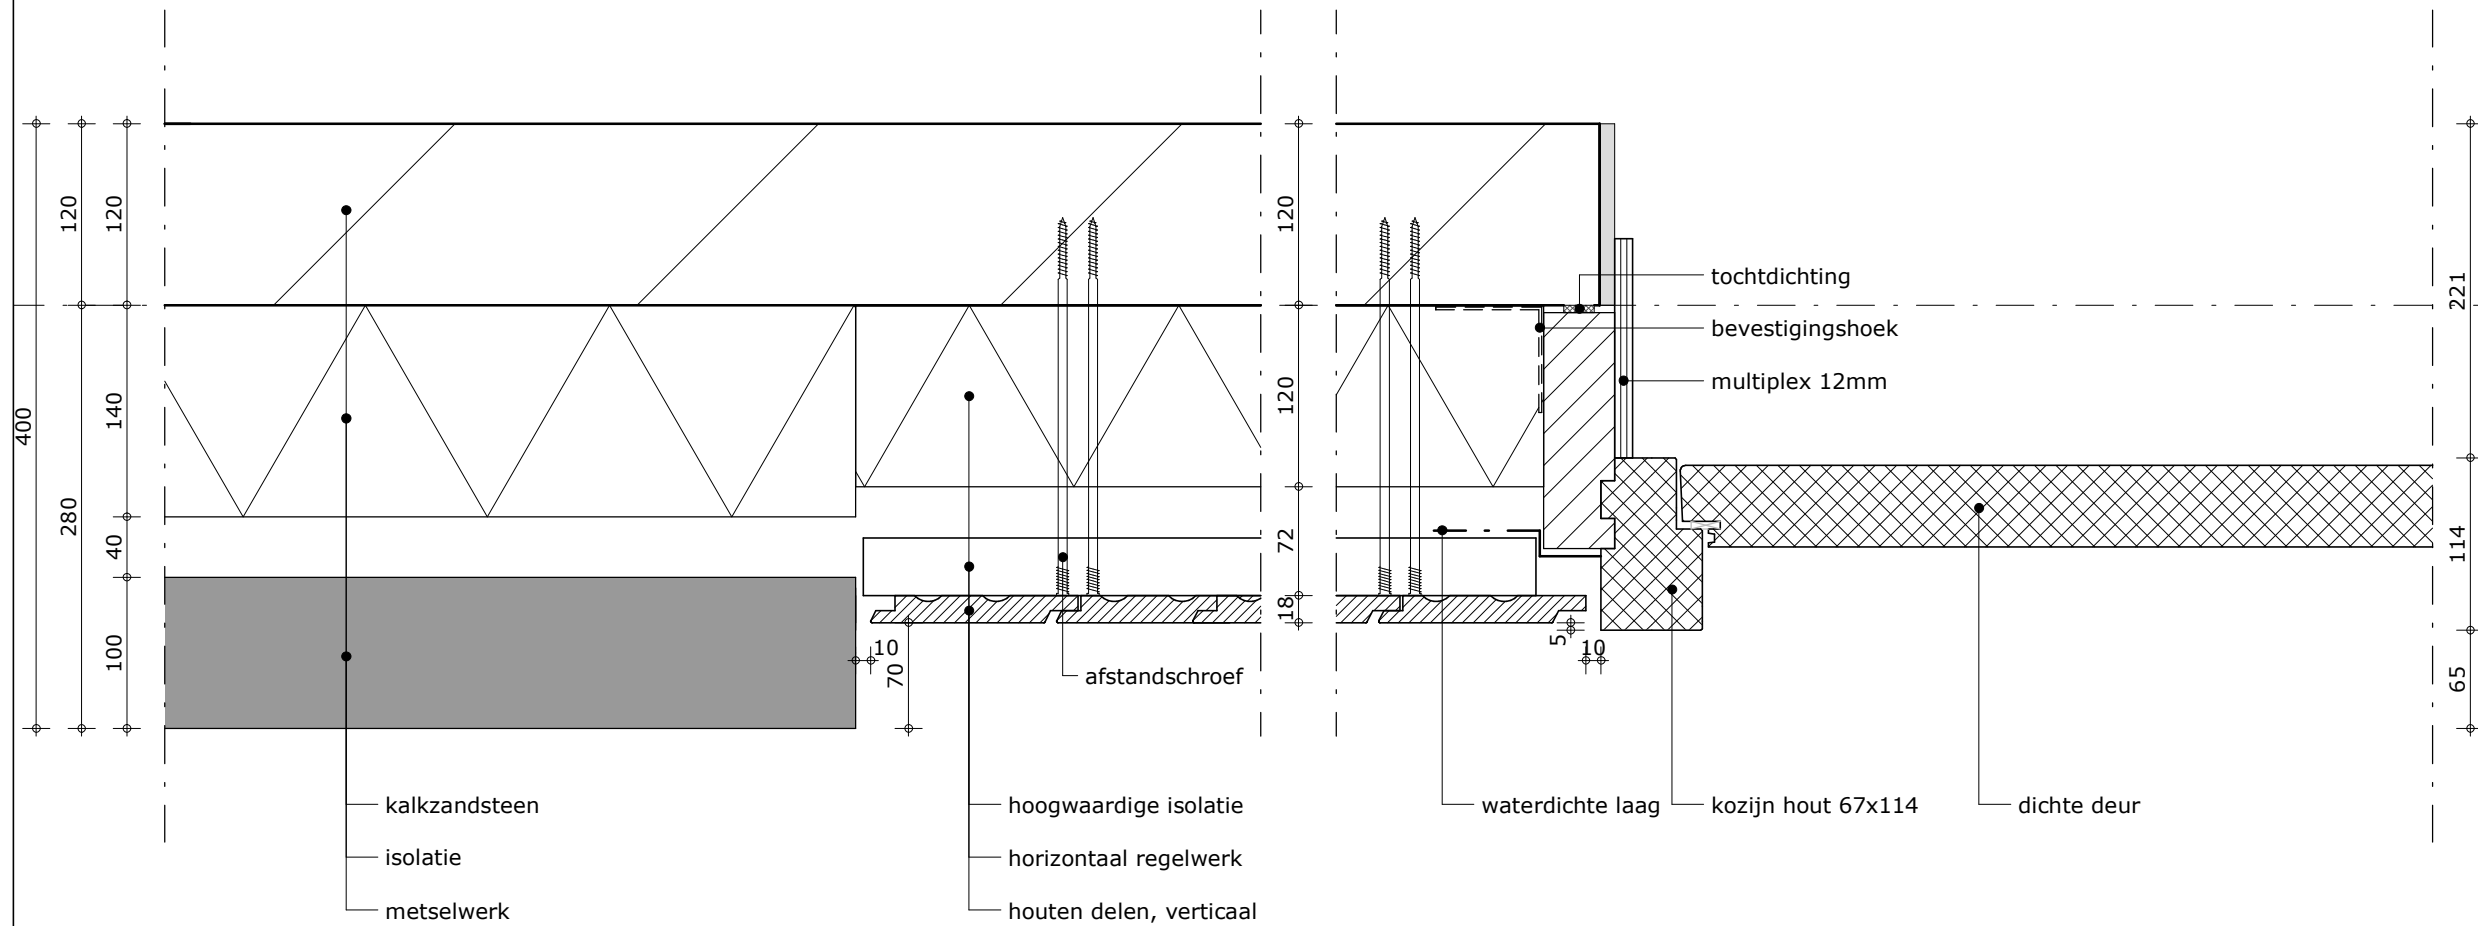

PROJECT
7 WONINGEN LUCHEN,
WATERJUFFER MIERLO

WERKNUMMER
B24/3759

DETAIL
502
FASE
OMGEVINGSVERGUNNING

DATUM
28-06-2024

REVISIE

SCHAAL
1:5

FORMAAT
A3

PAUWERT
architectuur

JEROEN BOSCHLAAN 1, EINDHOVEN | T: +31 (0)40 2812782 | WWW.PAUWERT.NL

3759_PA_A_r23.rvt