


eerste verdieping



- Legenda**
- Meerstammige heesters max 6m
 - Vaste planten en heesters in plantenbak met 70cm substraat
 - Vaste planten en heesters in plantenbak met 35cm substraat
 - Natuurdak; vaste planten en heesters met 30cm substraat
 - Extensiefdak; Kruidachtigen en grassen 10/15 cm substraat
 - Grind 10cm
 - Verharding speelondergrond gebonden rubber
 - Speeltoestelen n.t.b.
 - Tapwaterpunt
 - HWA punten voorstel / controleschachten
 - grid voor HWA
 - Valbeveiliging door architectuur
 - Overhangende architectuur


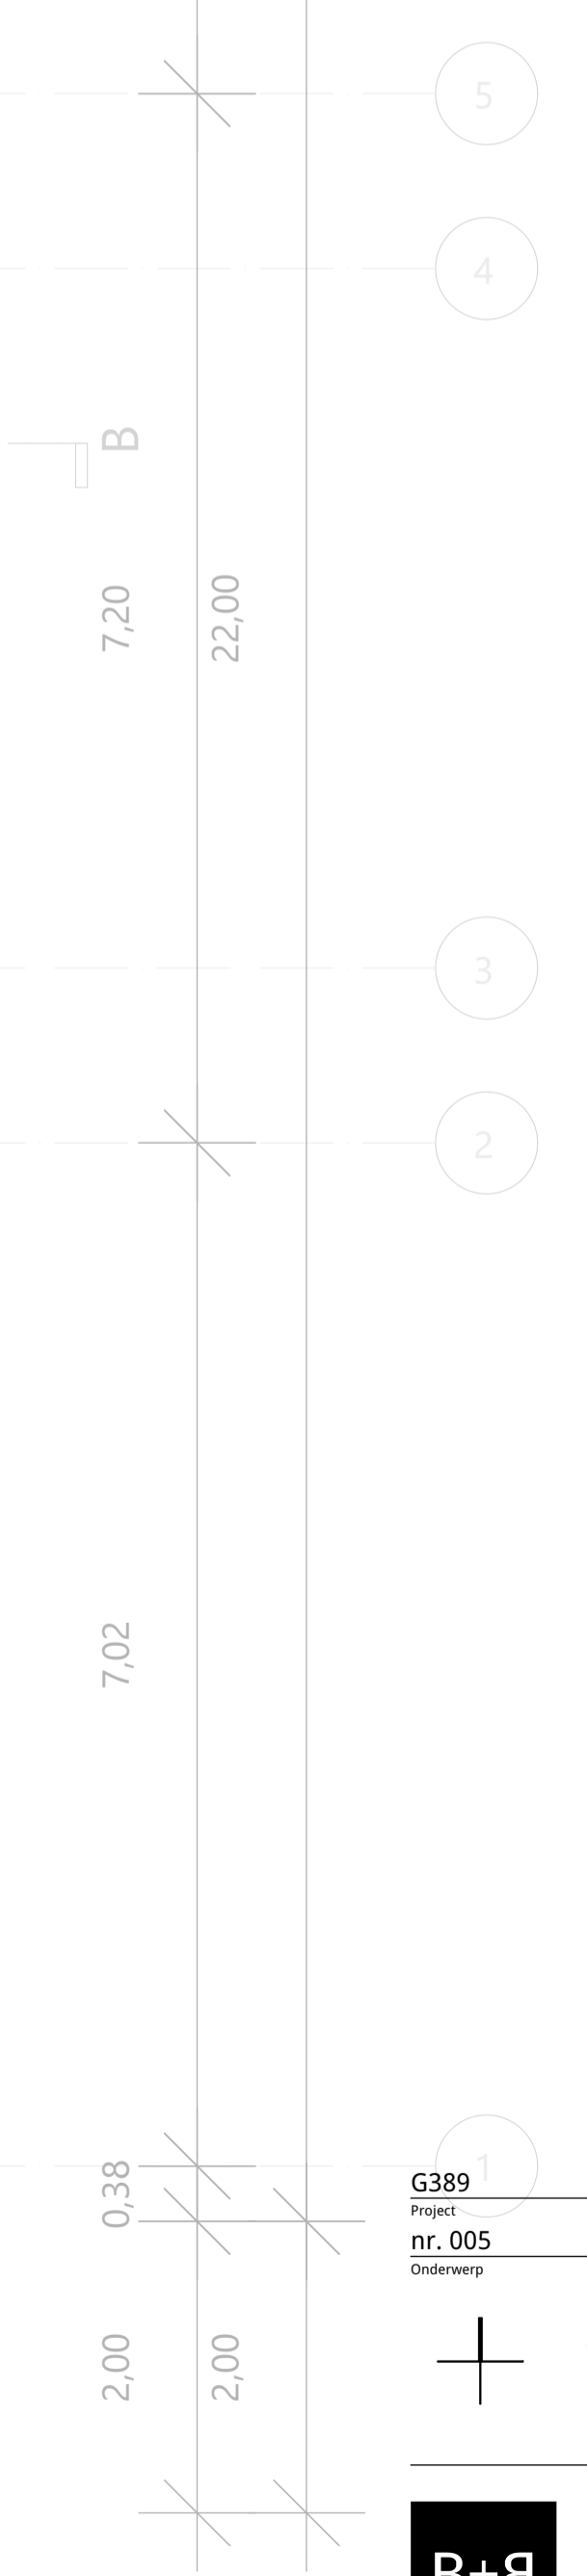


G389	IKC Metropool Amsterdam	DO
nr. 005	Plattegrond daktuinen	Formaat
Stichting Zonova	17-03-2023	1:1
Edwin Buisson	V1.0	1:50
		Schaal

B+B BUREAU B+B
Stedebouw en Landschapsarchitectuur
Kraanspoor 1
1033 SC Amsterdam
E-mail: bureau@bplus.nl
Telefoon: 020 623 9801
www.bplus.nl

Op deze tekening is tevens gebruik gemaakt van informatie, afkomstig van andere partijen, die niet verantwoordelijk zijn voor de inhoud van deze tekening. Het is de gebruiker van deze tekening aan te raden de afkomst van de informatie te controleren.

Beplantingsplan
Definitief ontwerp

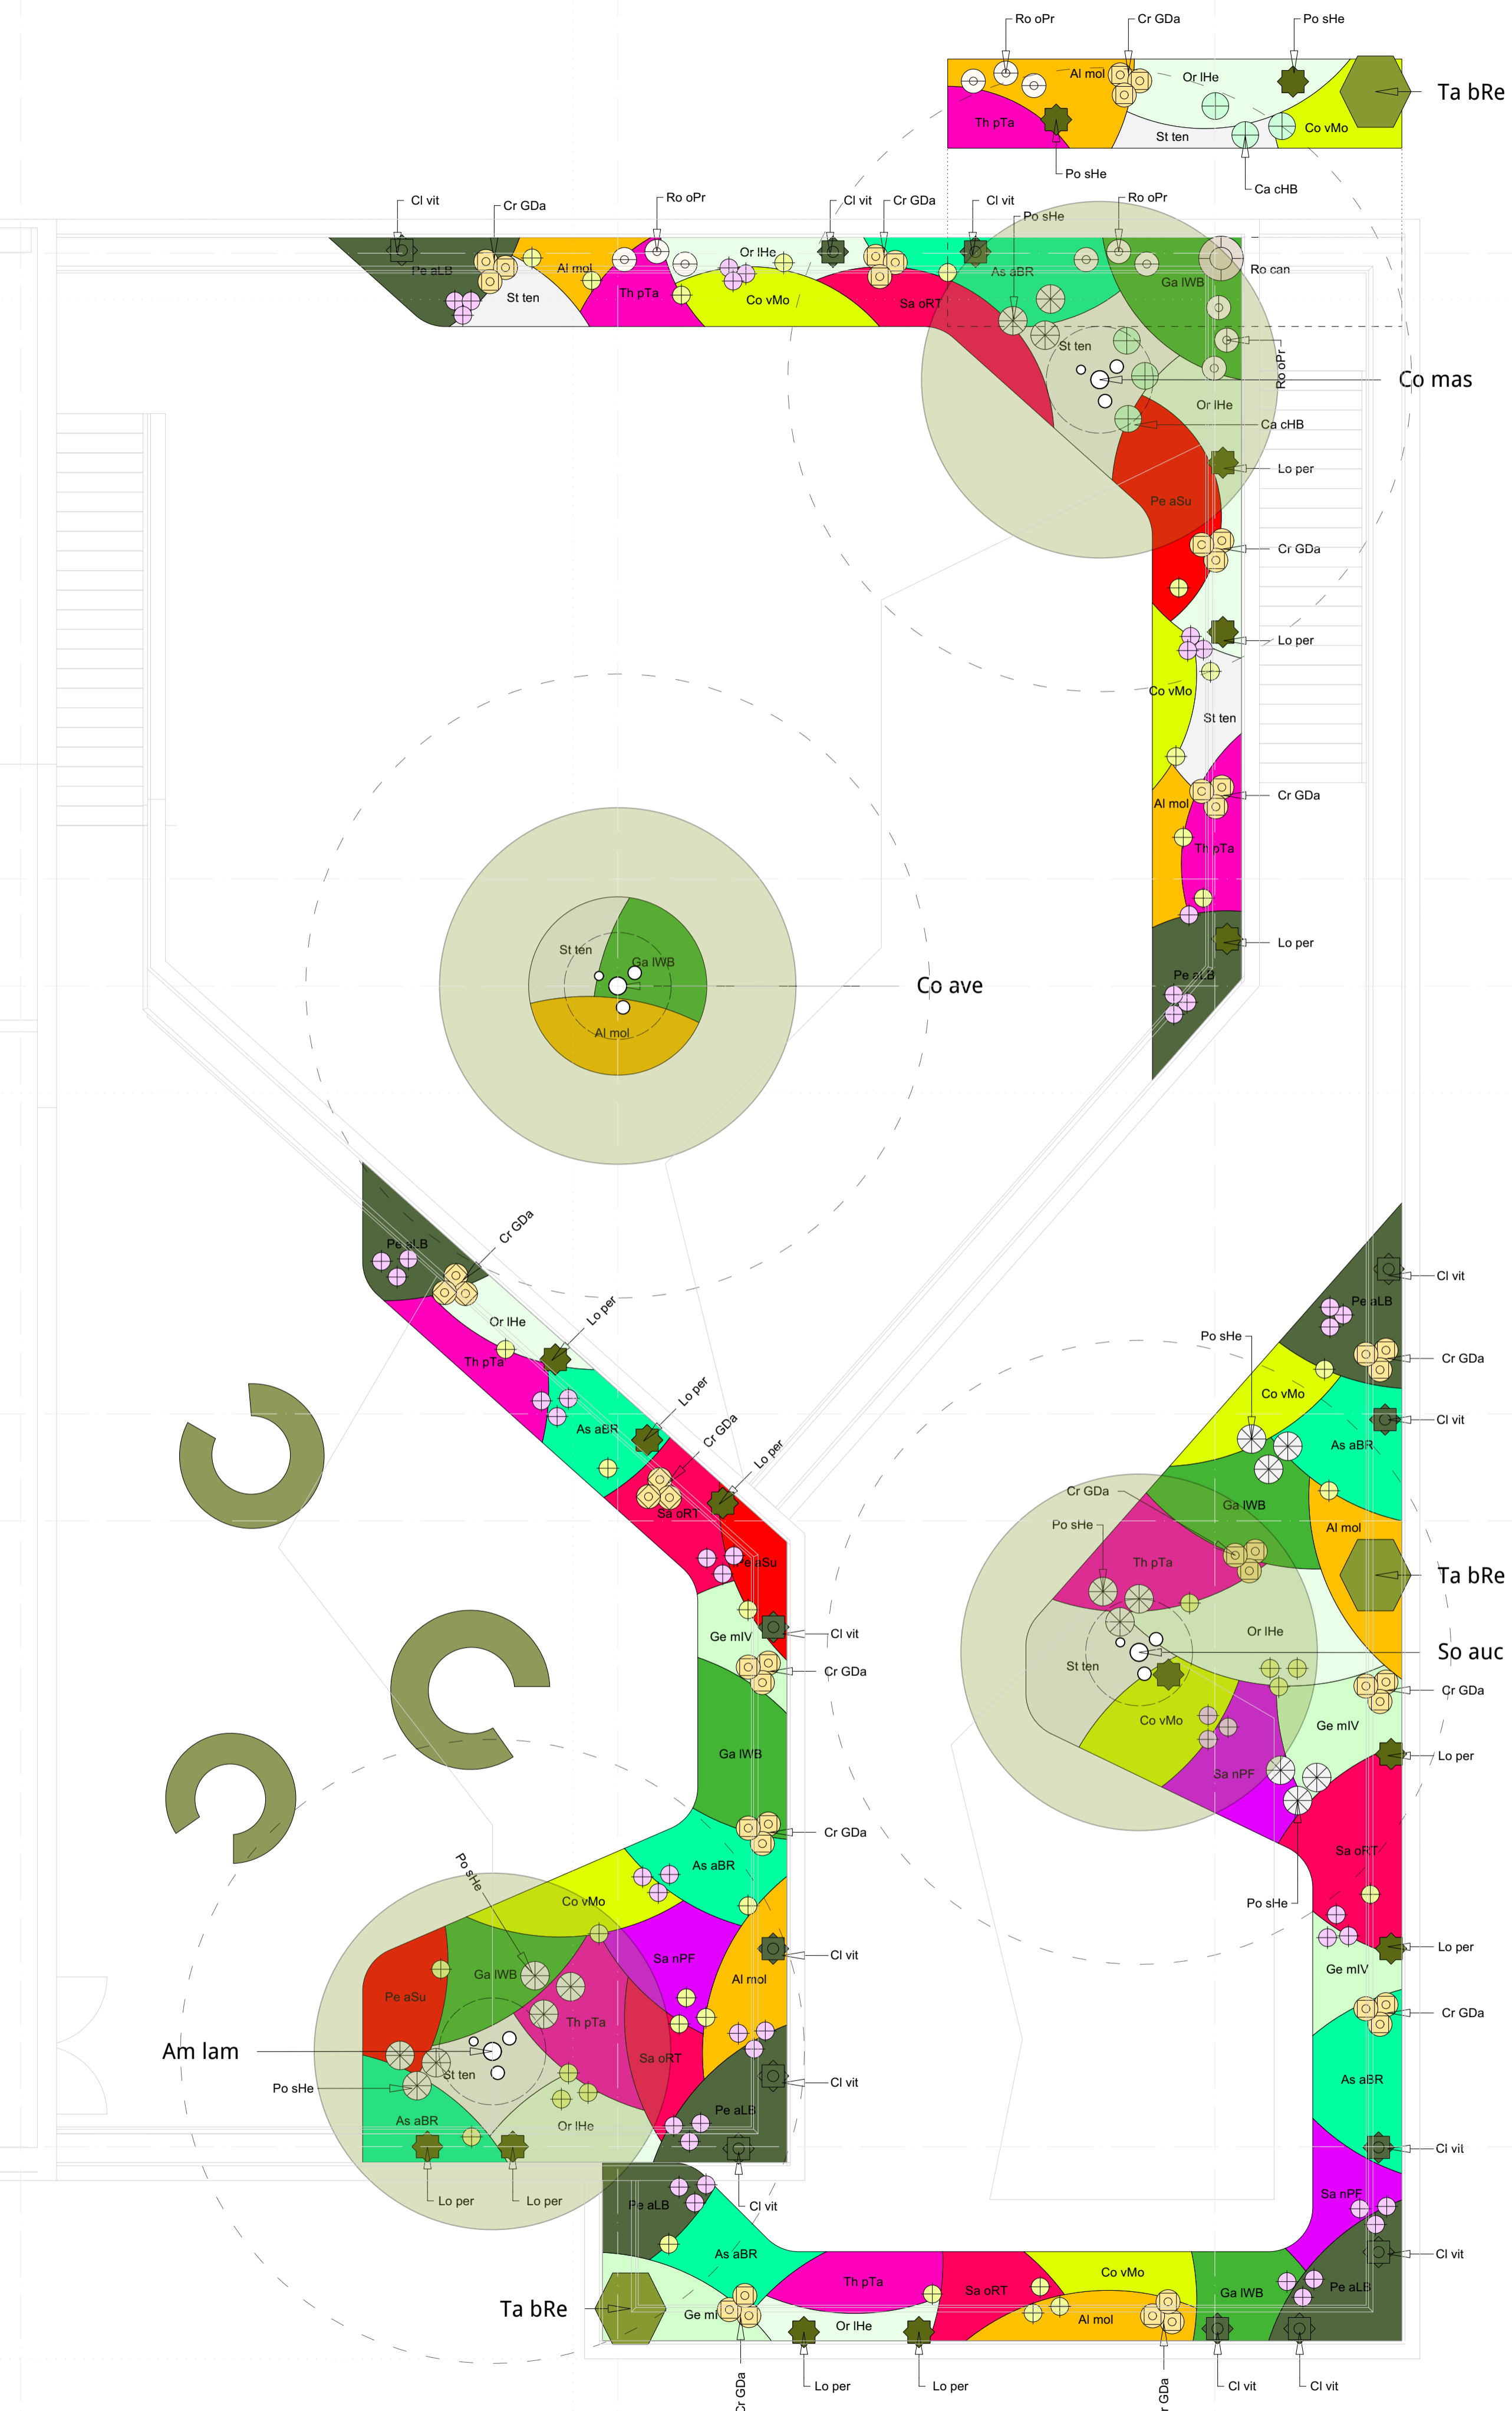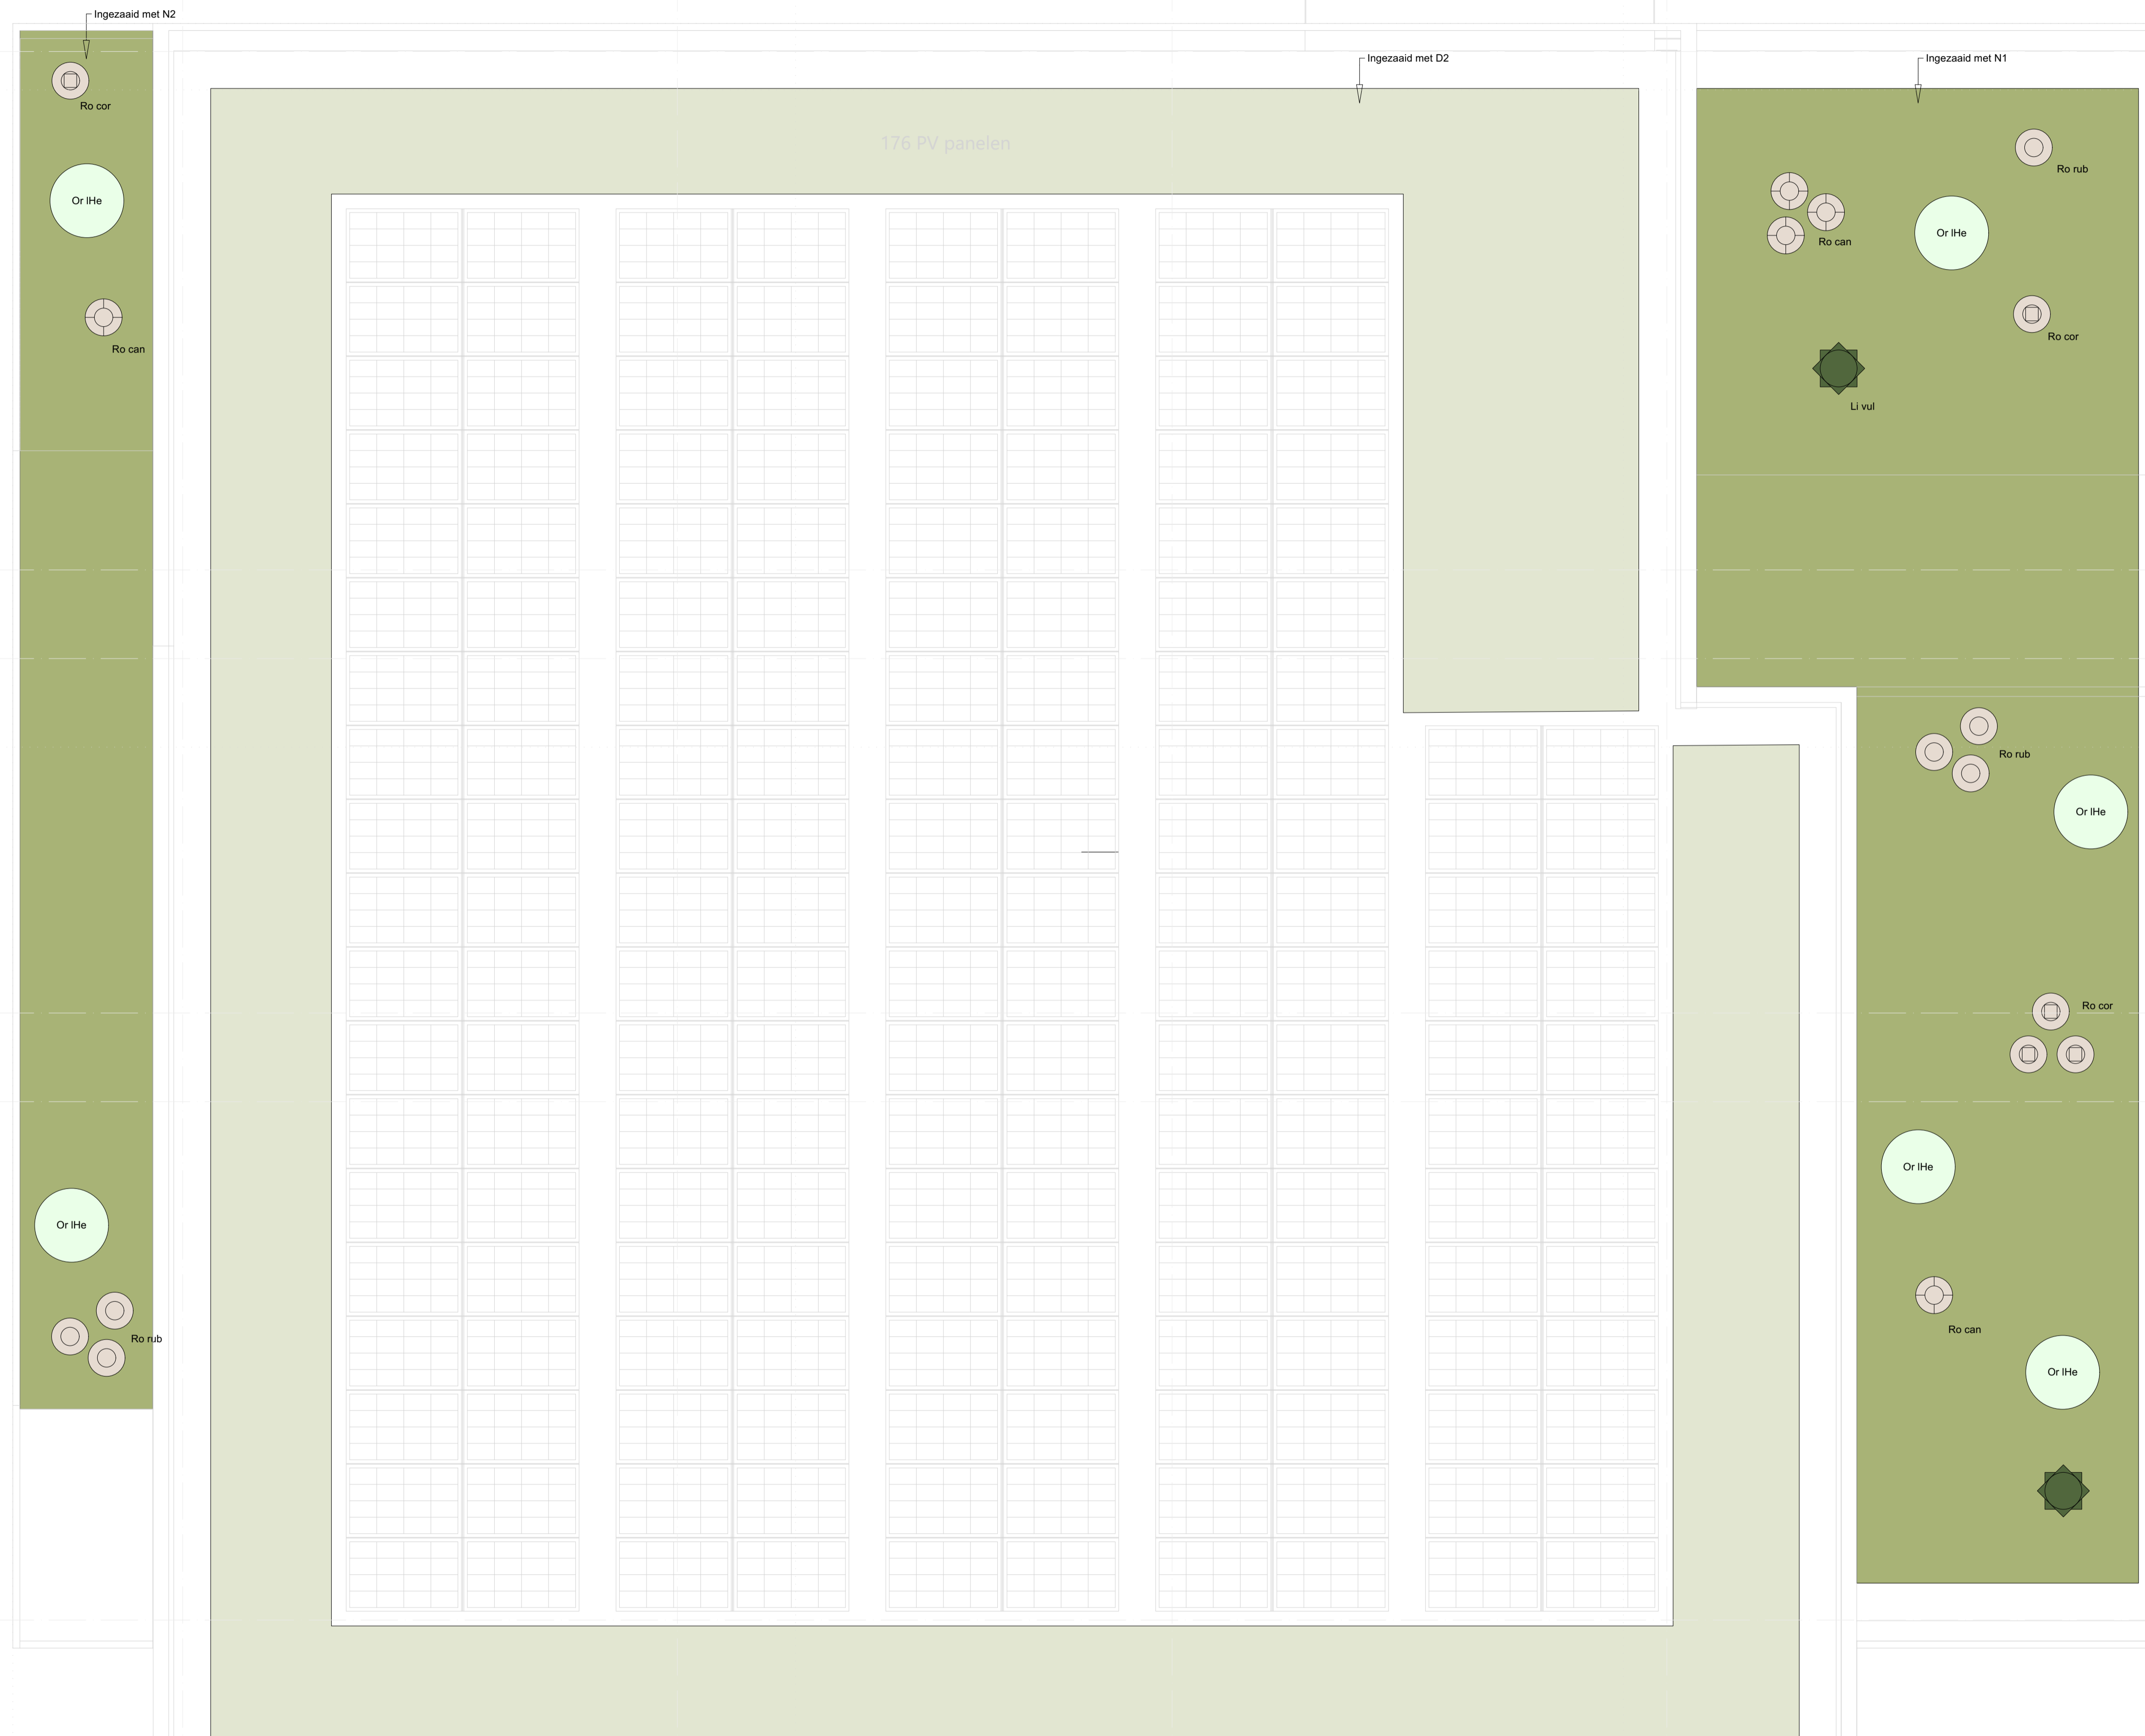


<p>Heesters</p> <ul style="list-style-type: none"> Taxus baccata 'Repandens' Clematis vitalba Lonicera periclymenum Ligustrum vulgare Rosa canina Rosa corymbifera Rosa rubiginosa Rosmarinus officinalis 'Prostratus' Caryopteris x clandonensis 'Heavenly Blue' <p>Solitaire vasteplanten</p> <ul style="list-style-type: none"> Polystichum setiferum 'Herrenhausen' Achillea millefolium Hoffnung Crocosmia 'George Davison' Anemone x hybrida 'Loreley' 	<p>Vastenplanten vak</p> <ul style="list-style-type: none"> Al mol Aichemilla mollis As aBR Asilbe x arendsi 'Brautschleier' Co vMo Coreopsis verticillata 'Moonbeam' Ga W/B Gaura lindheimeri 'Whirling Butterflies' Ge mlV Geranium macrorrhizum 'Ingwersen's Variety' Or lHe Origanum laevigatum 'Herrenhausen' Pe alB Pennisetum alopecuroides 'Little Bunny' Pe aSu Persicaria affinis 'Superba' Sa oRT Sanguisorba officinalis 'Red Thunder' Sa nPF Salvia nemorosa 'Pink Friesland' St ten Stipa tenuissima Th pTA Thymus pulegioides 'Tabor' Moestuinbakken
--	--

G289	IKC Metropool Amsterdam
nr. 004	Beplantingsplan daktuinen DO
17-03-2023	1:1
V1.0	1:50
	Schaal

B+B BUREAU B+B
Stedebouw en Landschapsarchitectuur
Kraanspoor 1
1033 SC Amsterdam
E-mail: bureau@bplus.nl
Telefoon: 020 623 623 9801
www.bplus.nl

Totale dak oppervlak


Totale dakoppervlakte 1055m²

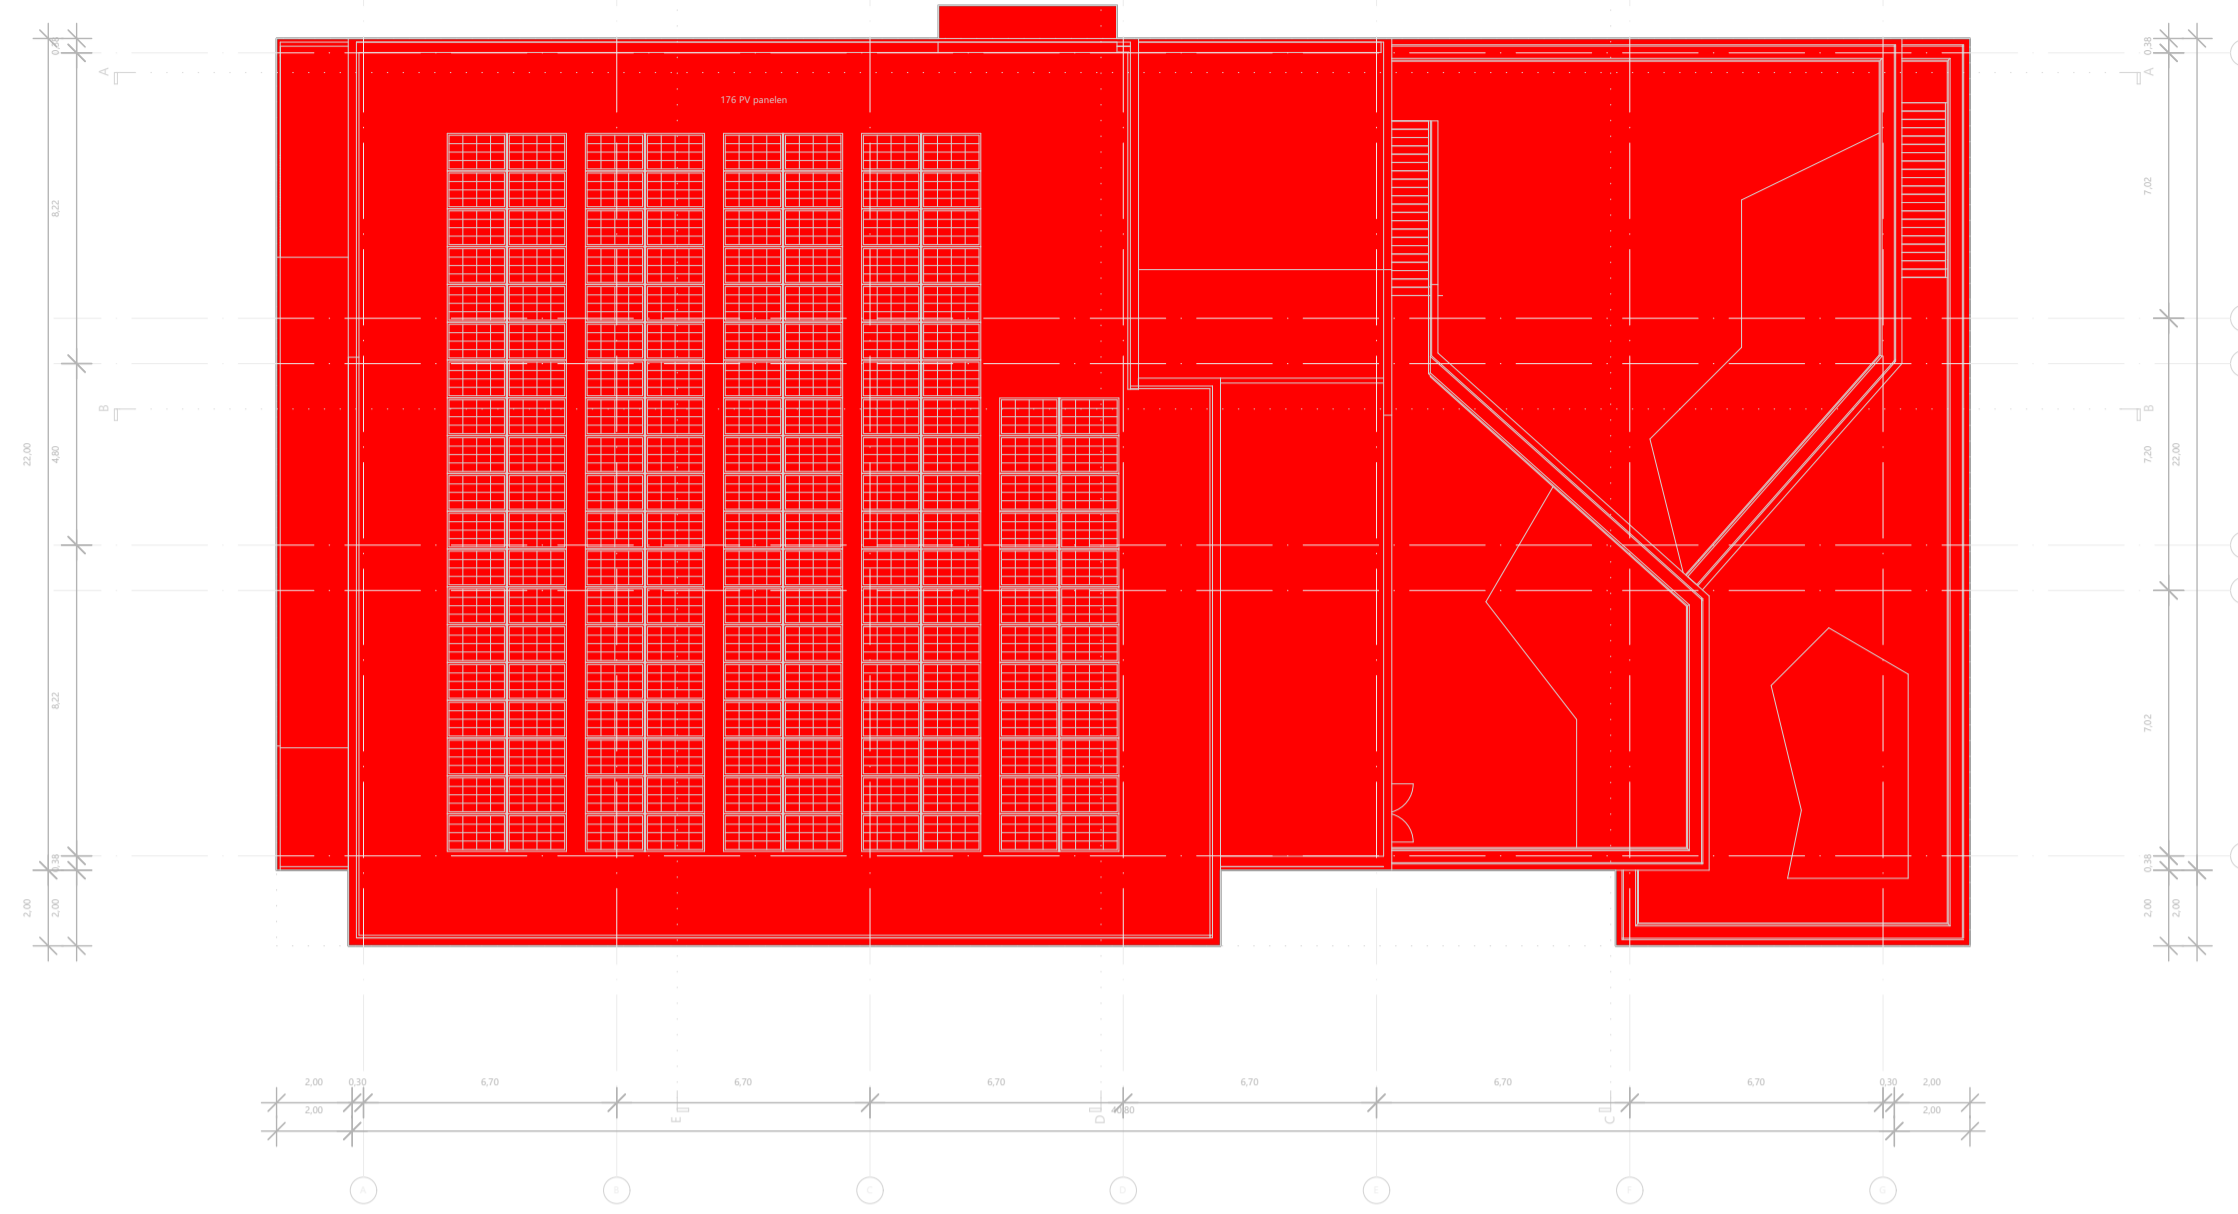

Oppervlakte waterdak


Waterdak 700m² = 70,1%

Dak met afschot

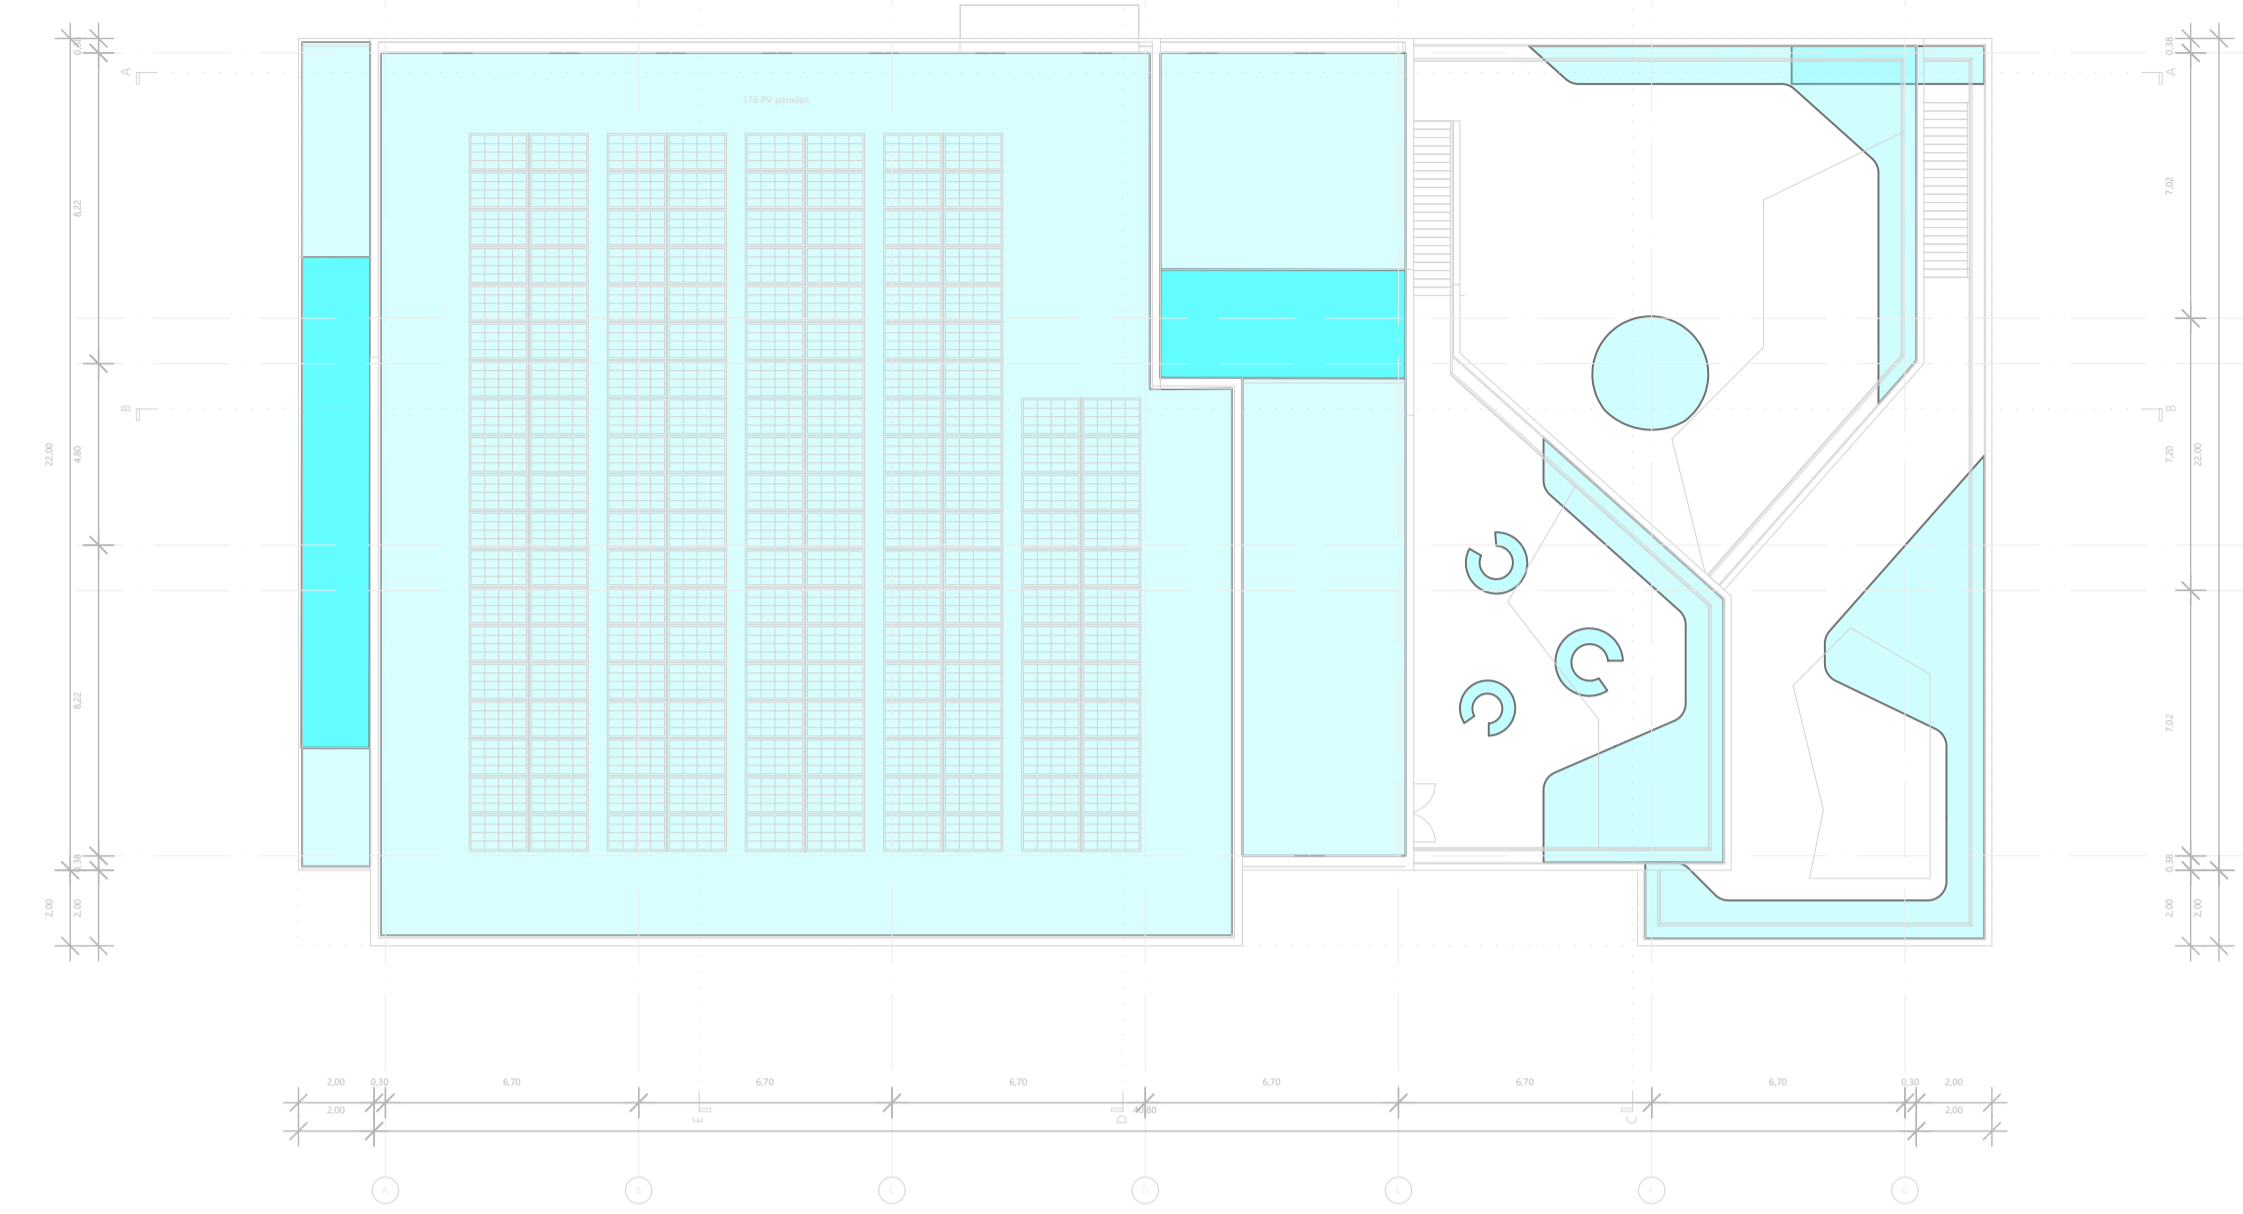


Beschikbaar dak oppervlak

Beschikbaar dakoppervlak 993m²
Overhangende delen 66m²
Beschikbaar dakoppervlak =
totaal dakoppervlak - dakranden, bouwkundige elementen en installaties

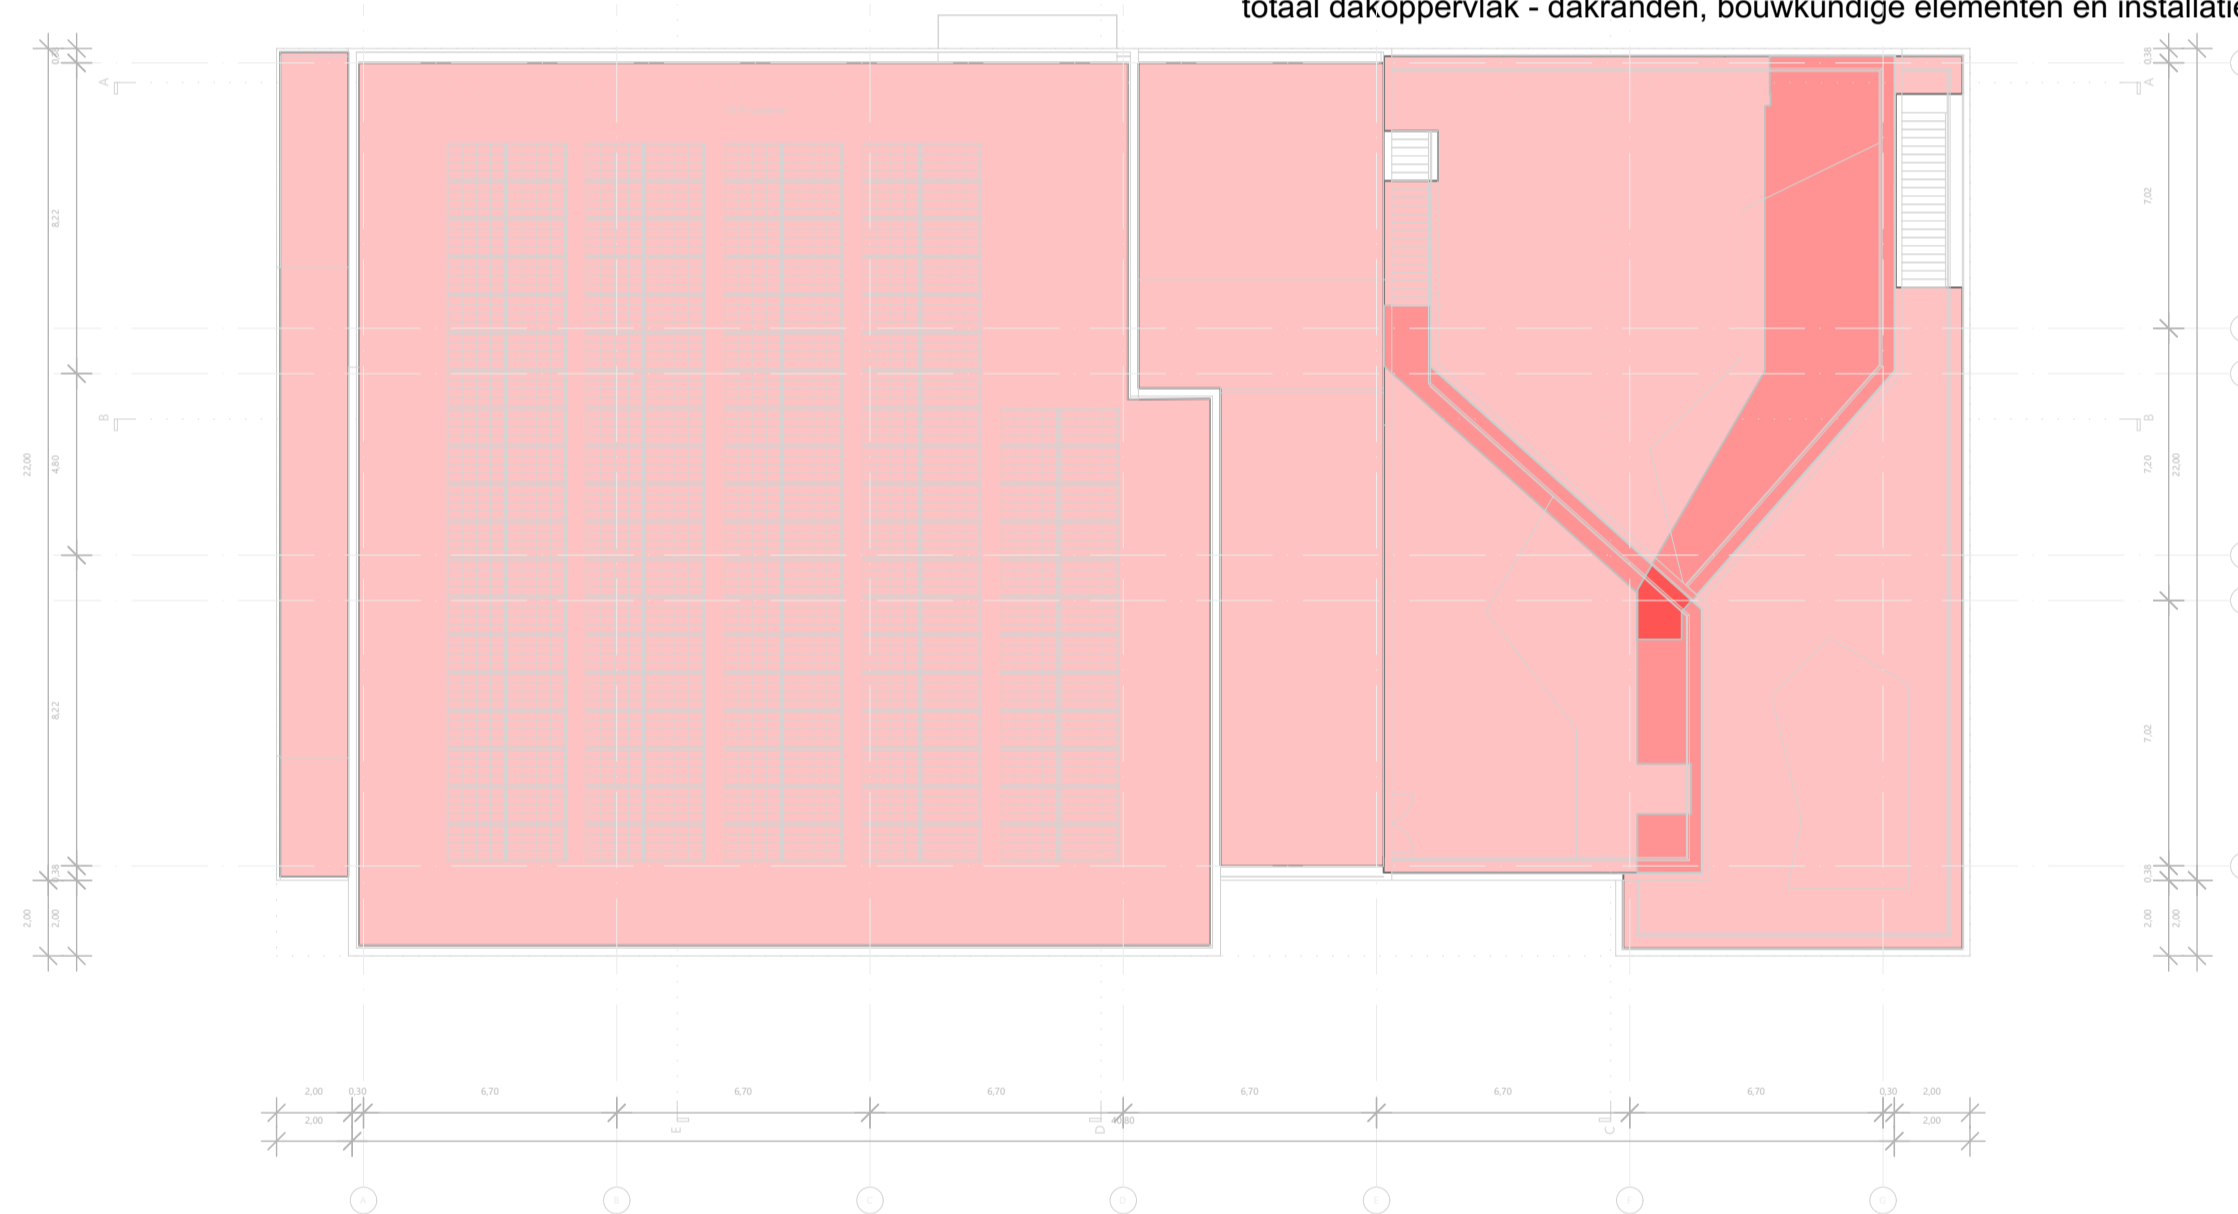


Oppervlakte groendak

Groendak totaal 358m² = 36,0%

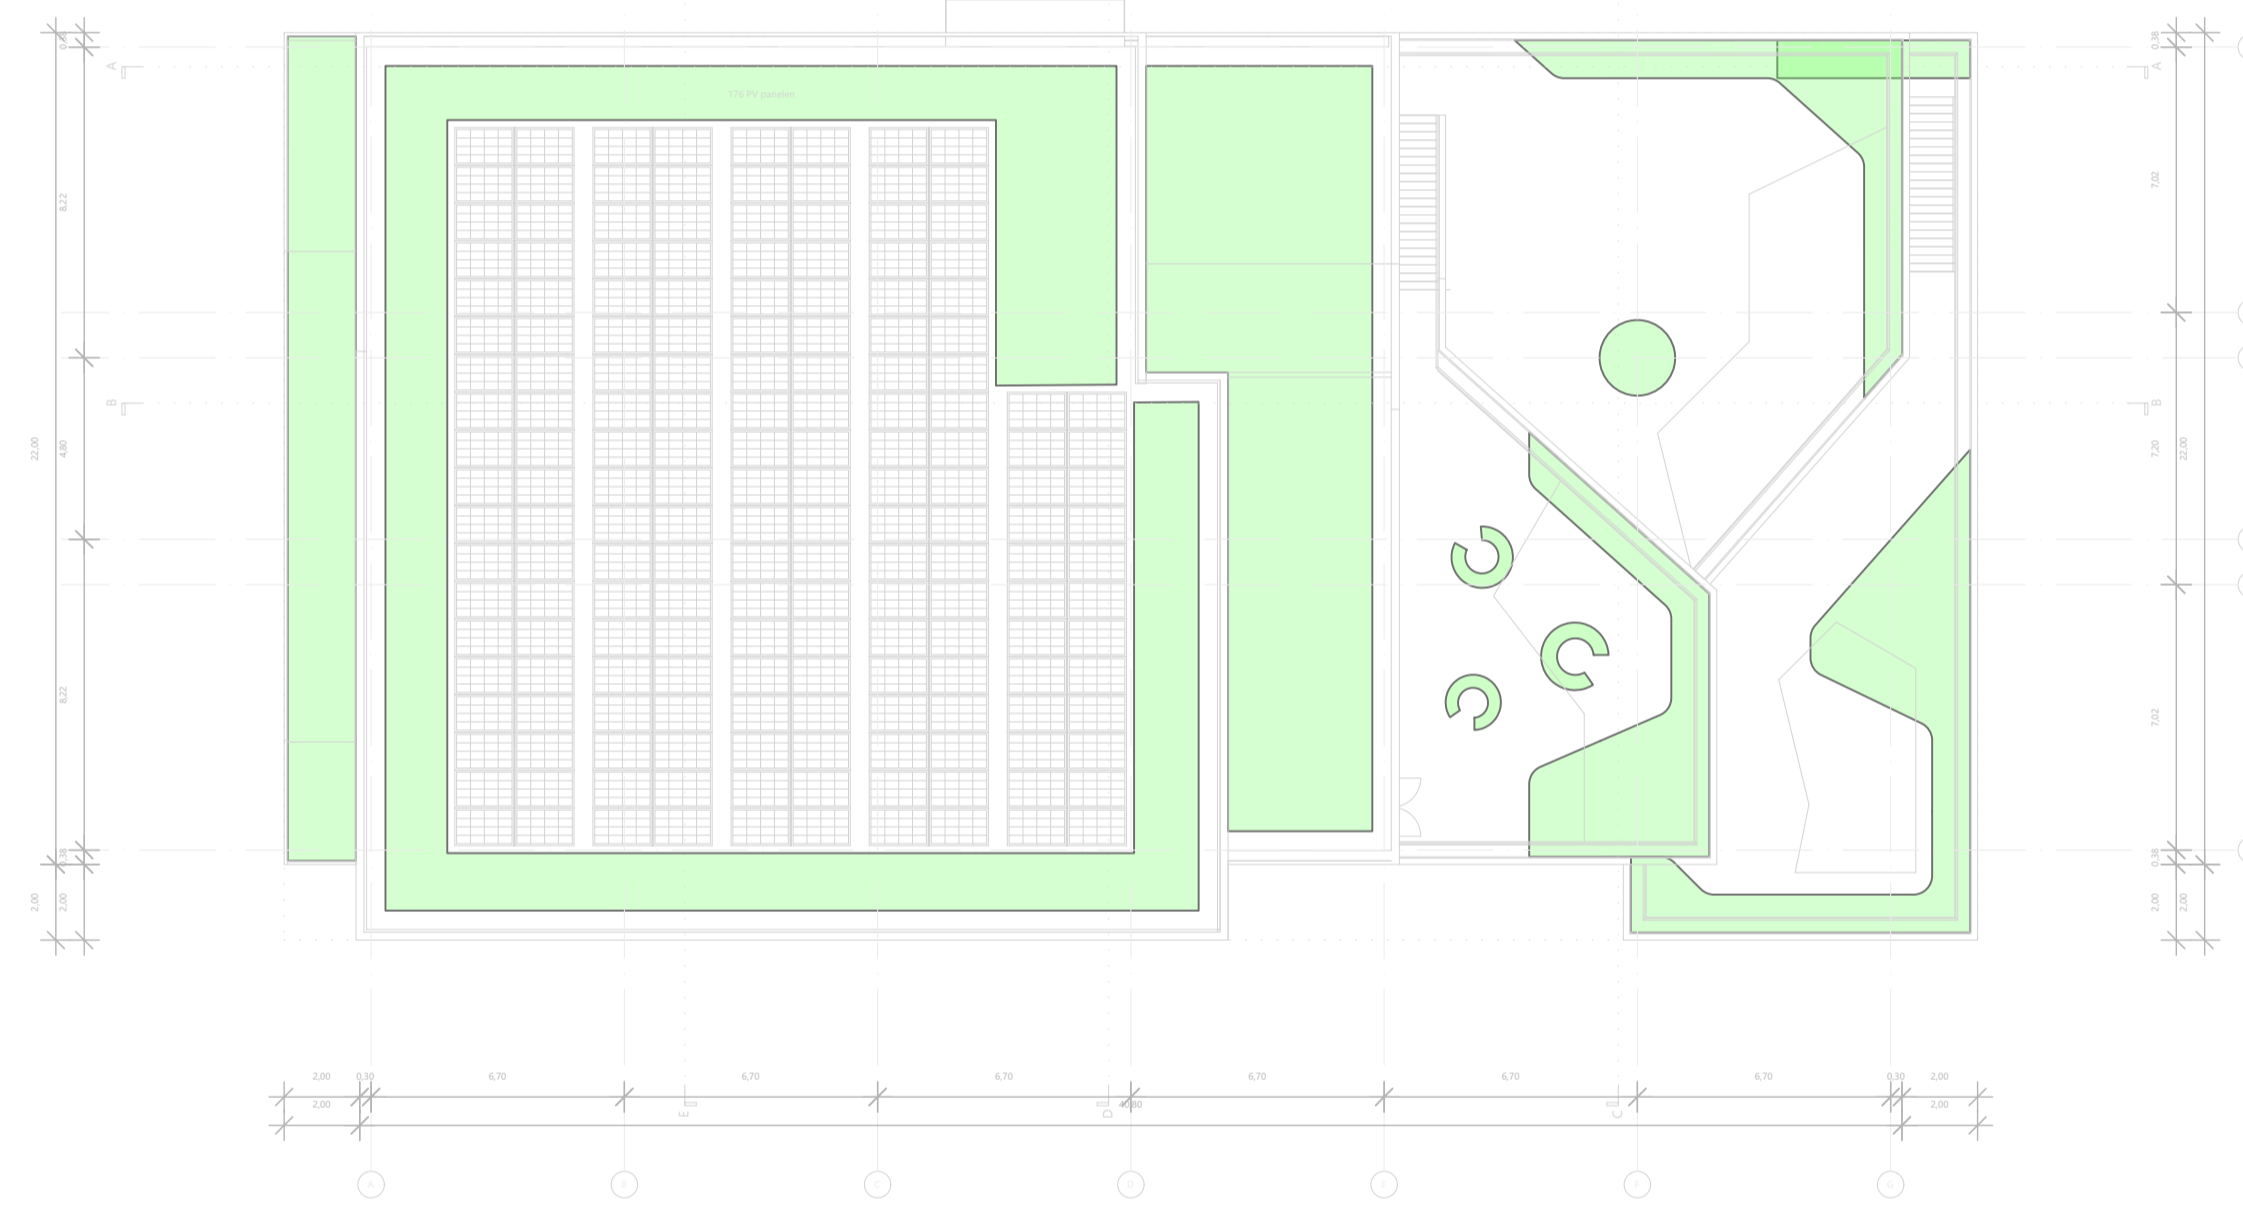

Oppervlak zonnepanelen

Zonnepanelen 327m²

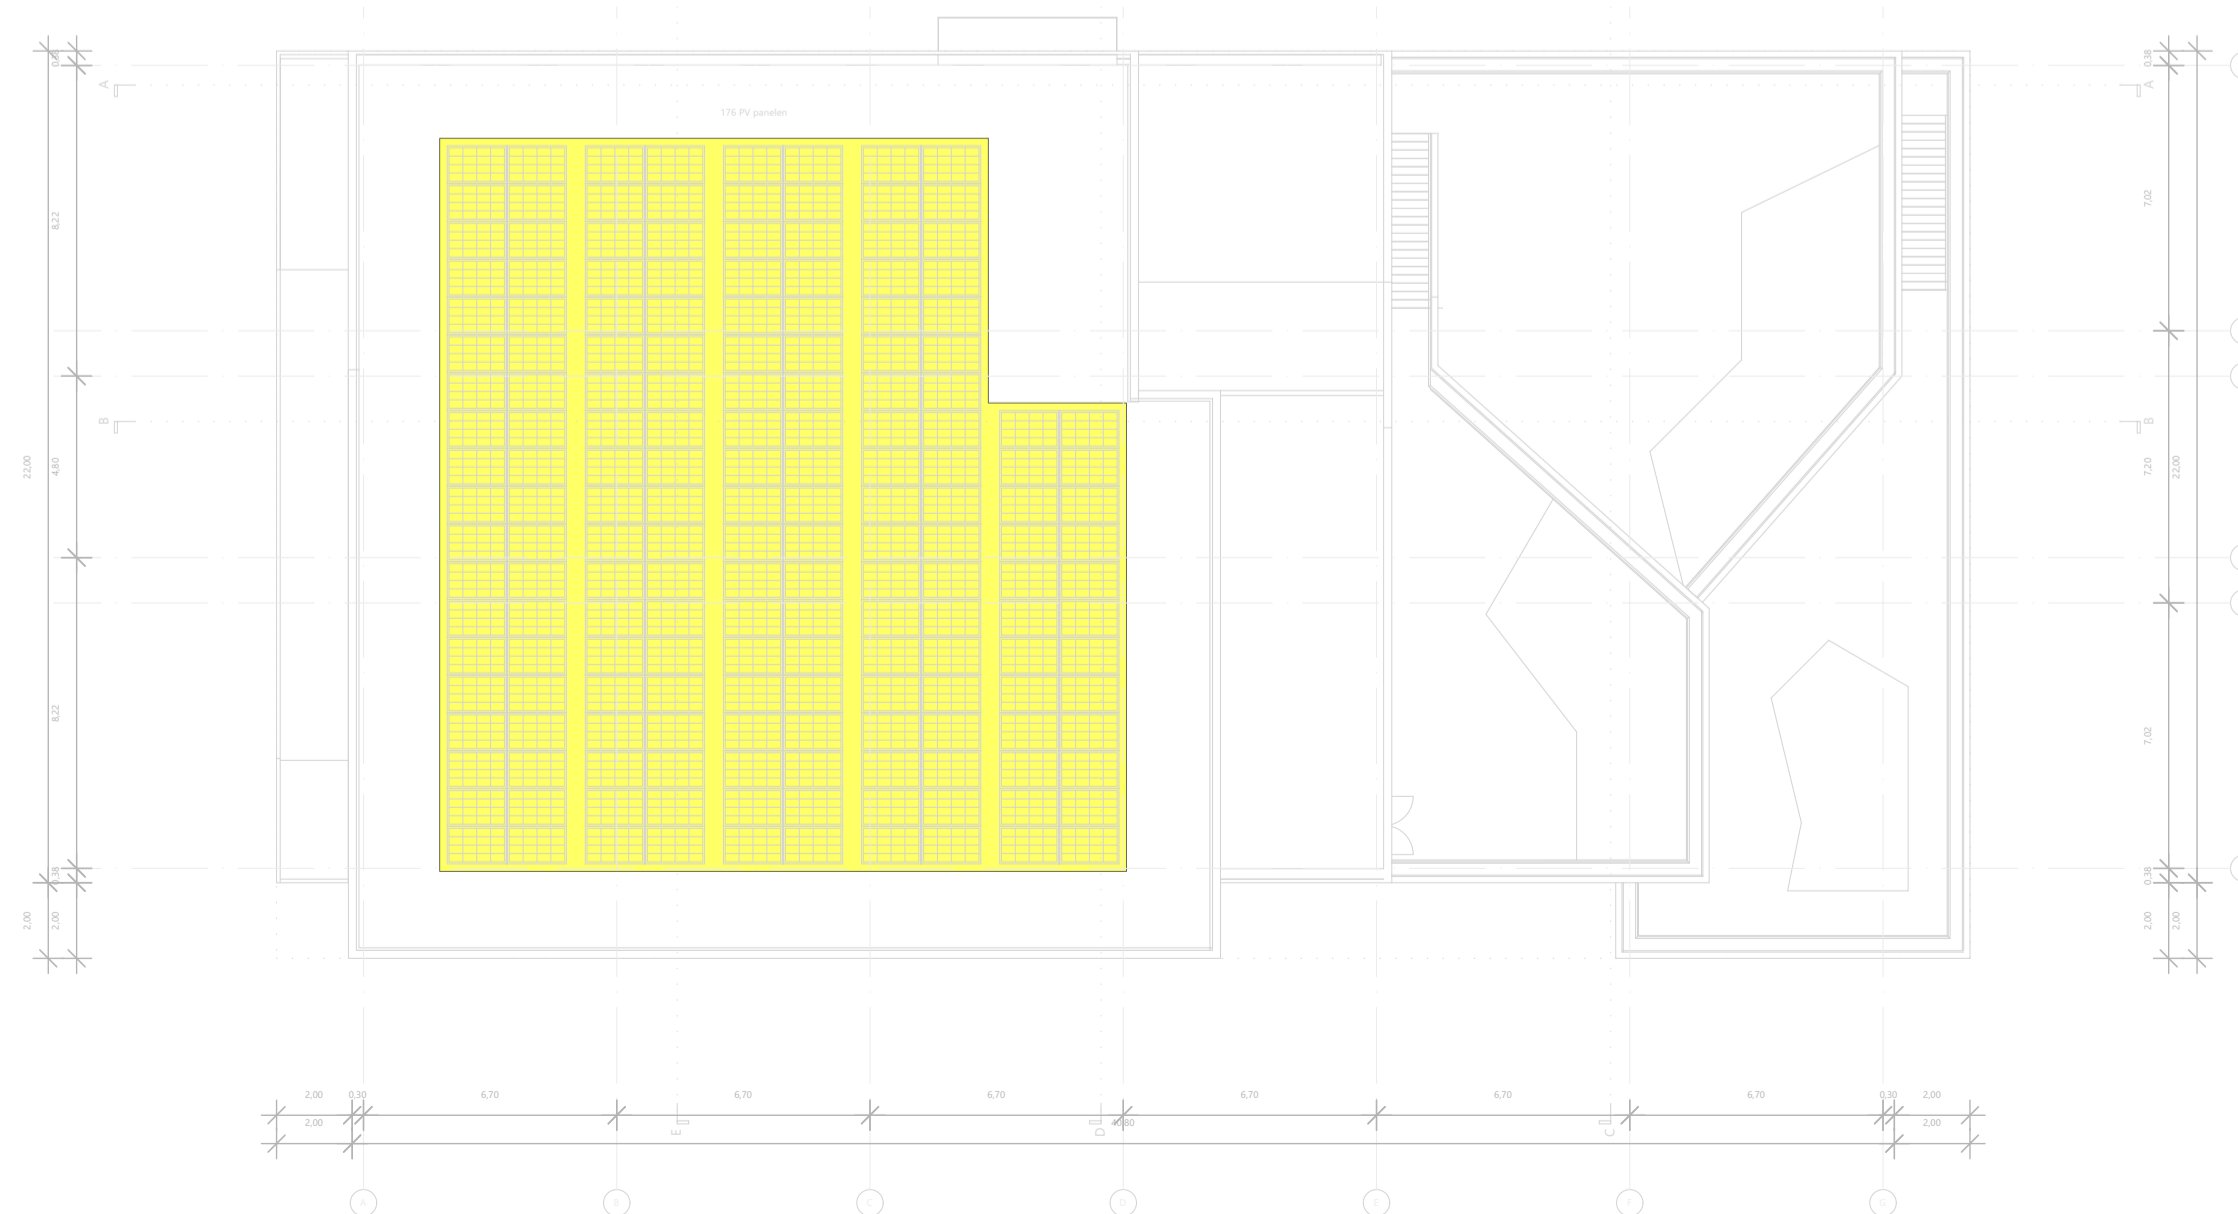


Oppervlakte groendak uit gesplits


Intensiefdak 27m² = 2,7%

Natuurdak 191m² = 19,2%


Extensiefdak 135m² = 13,6%

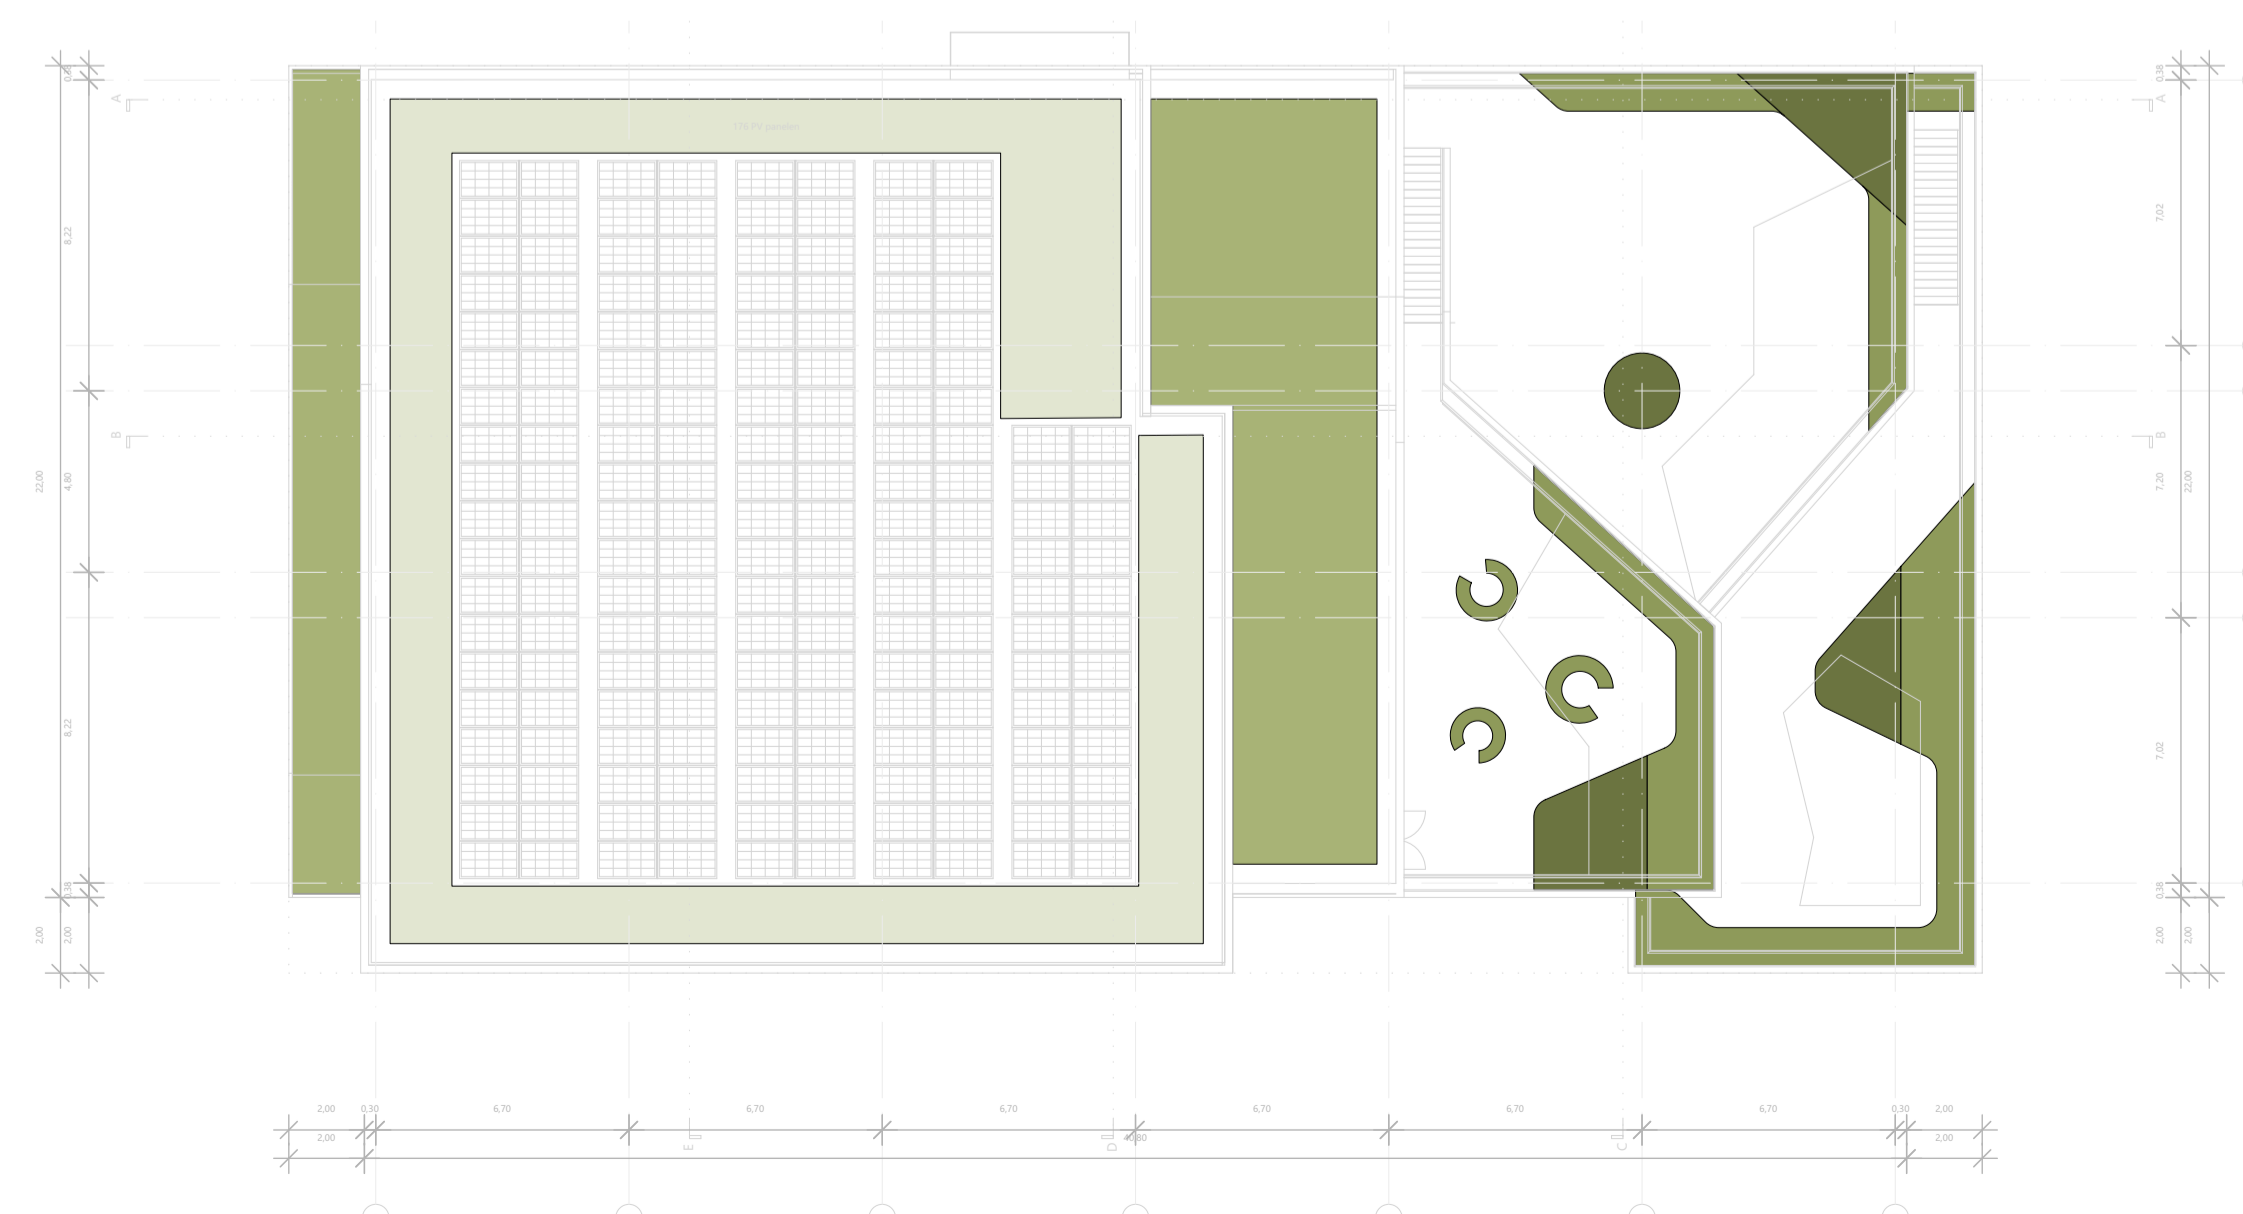


G389	IKC Metropool Amsterdam
Project	
nr. 003	Daktuinen berekening
Onderwerp	DO
	Fase
	A1
	Formaat
	1/1
	Blad
	1:200
	Schaal

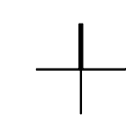

Daktuinen
Definitief ontwerp

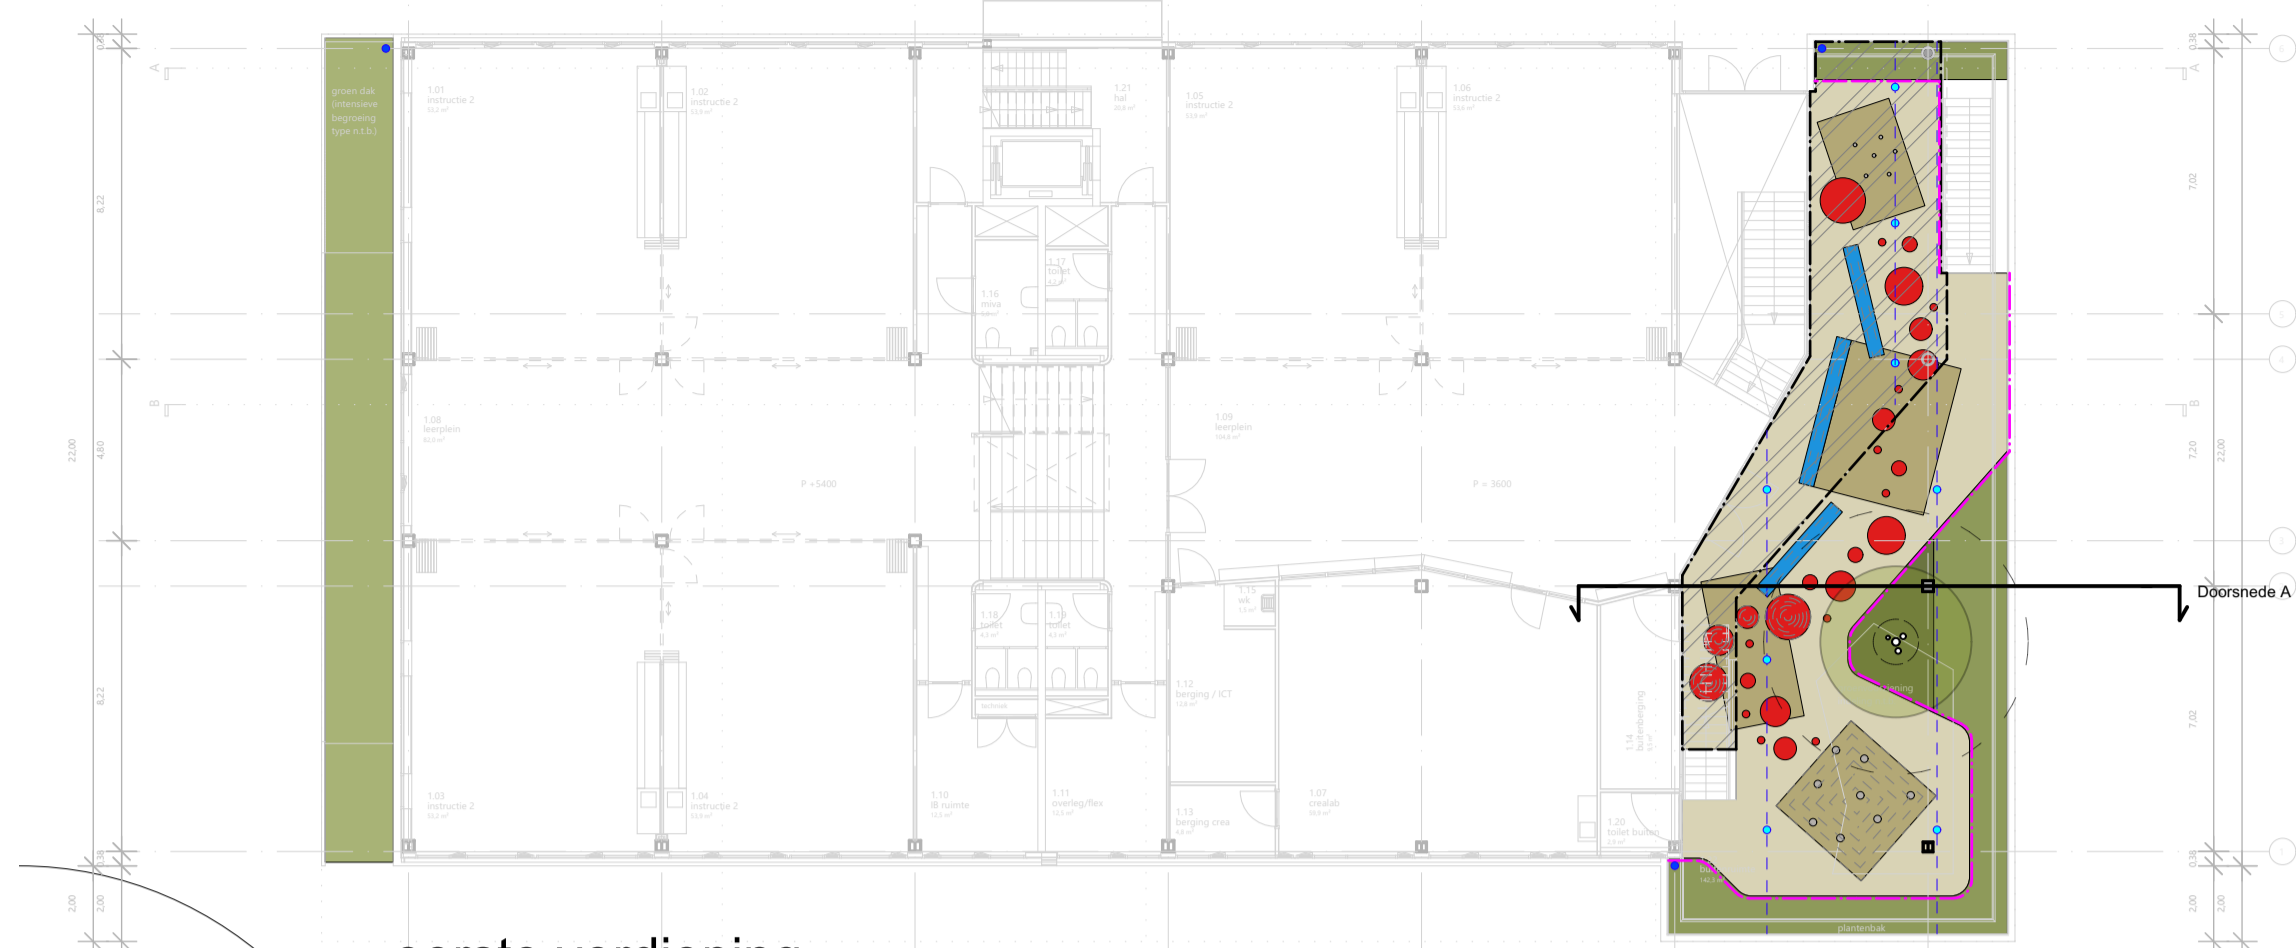


eerste verdieping

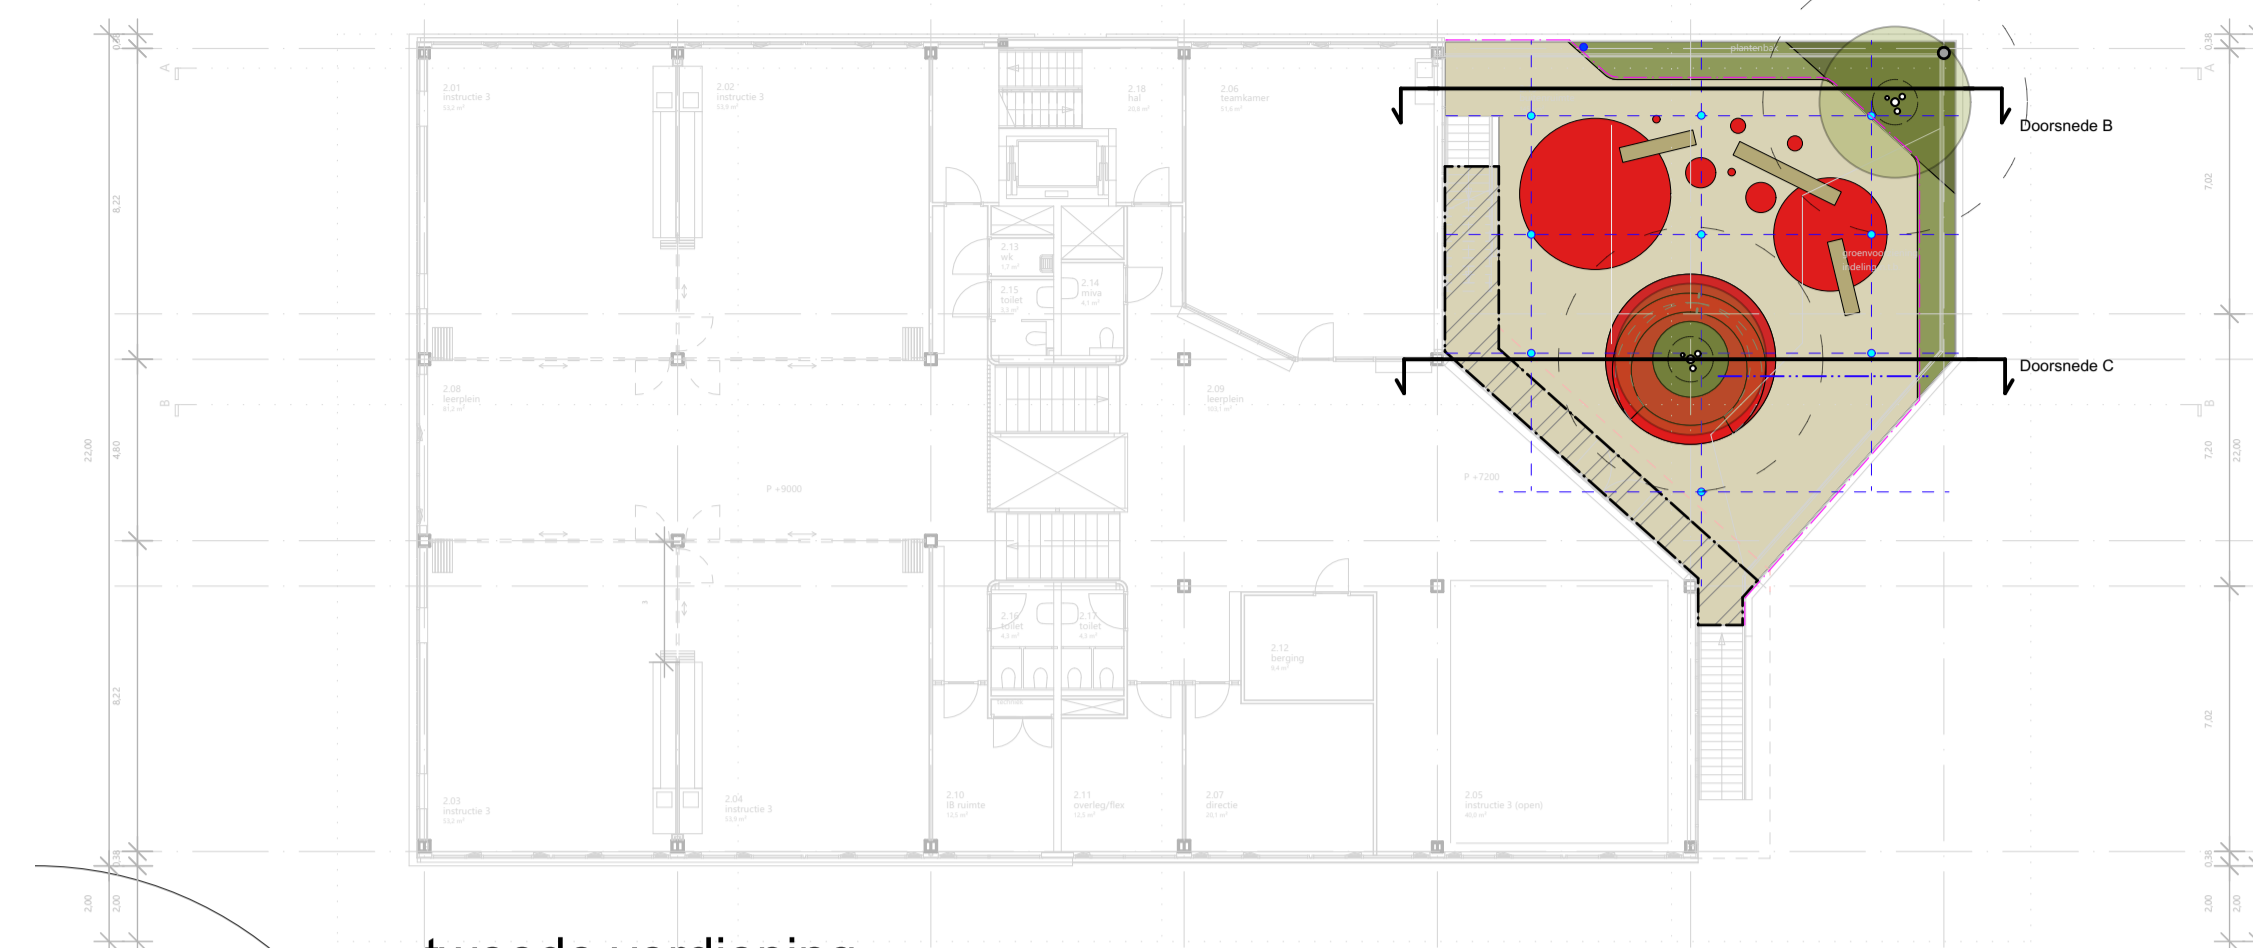


tweede verdieping




derde verdieping

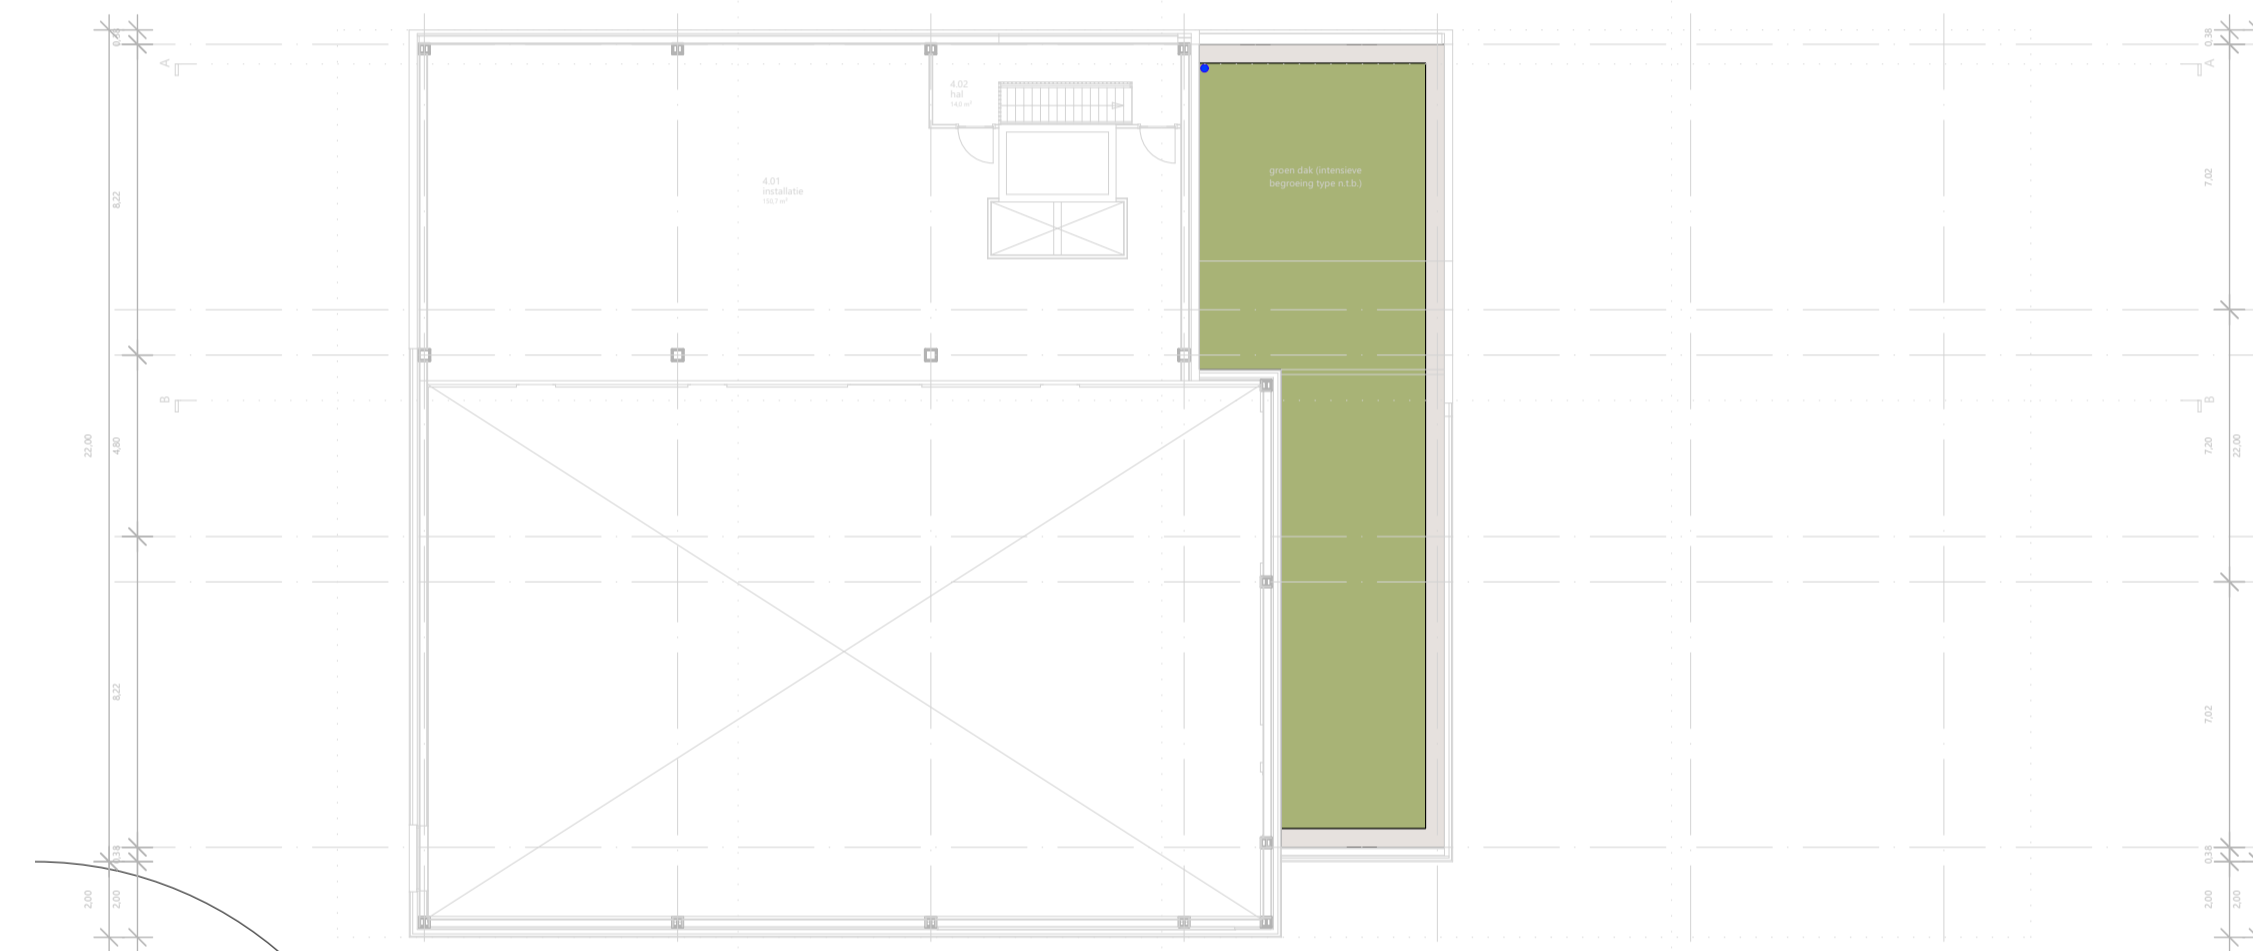

vierde verdieping

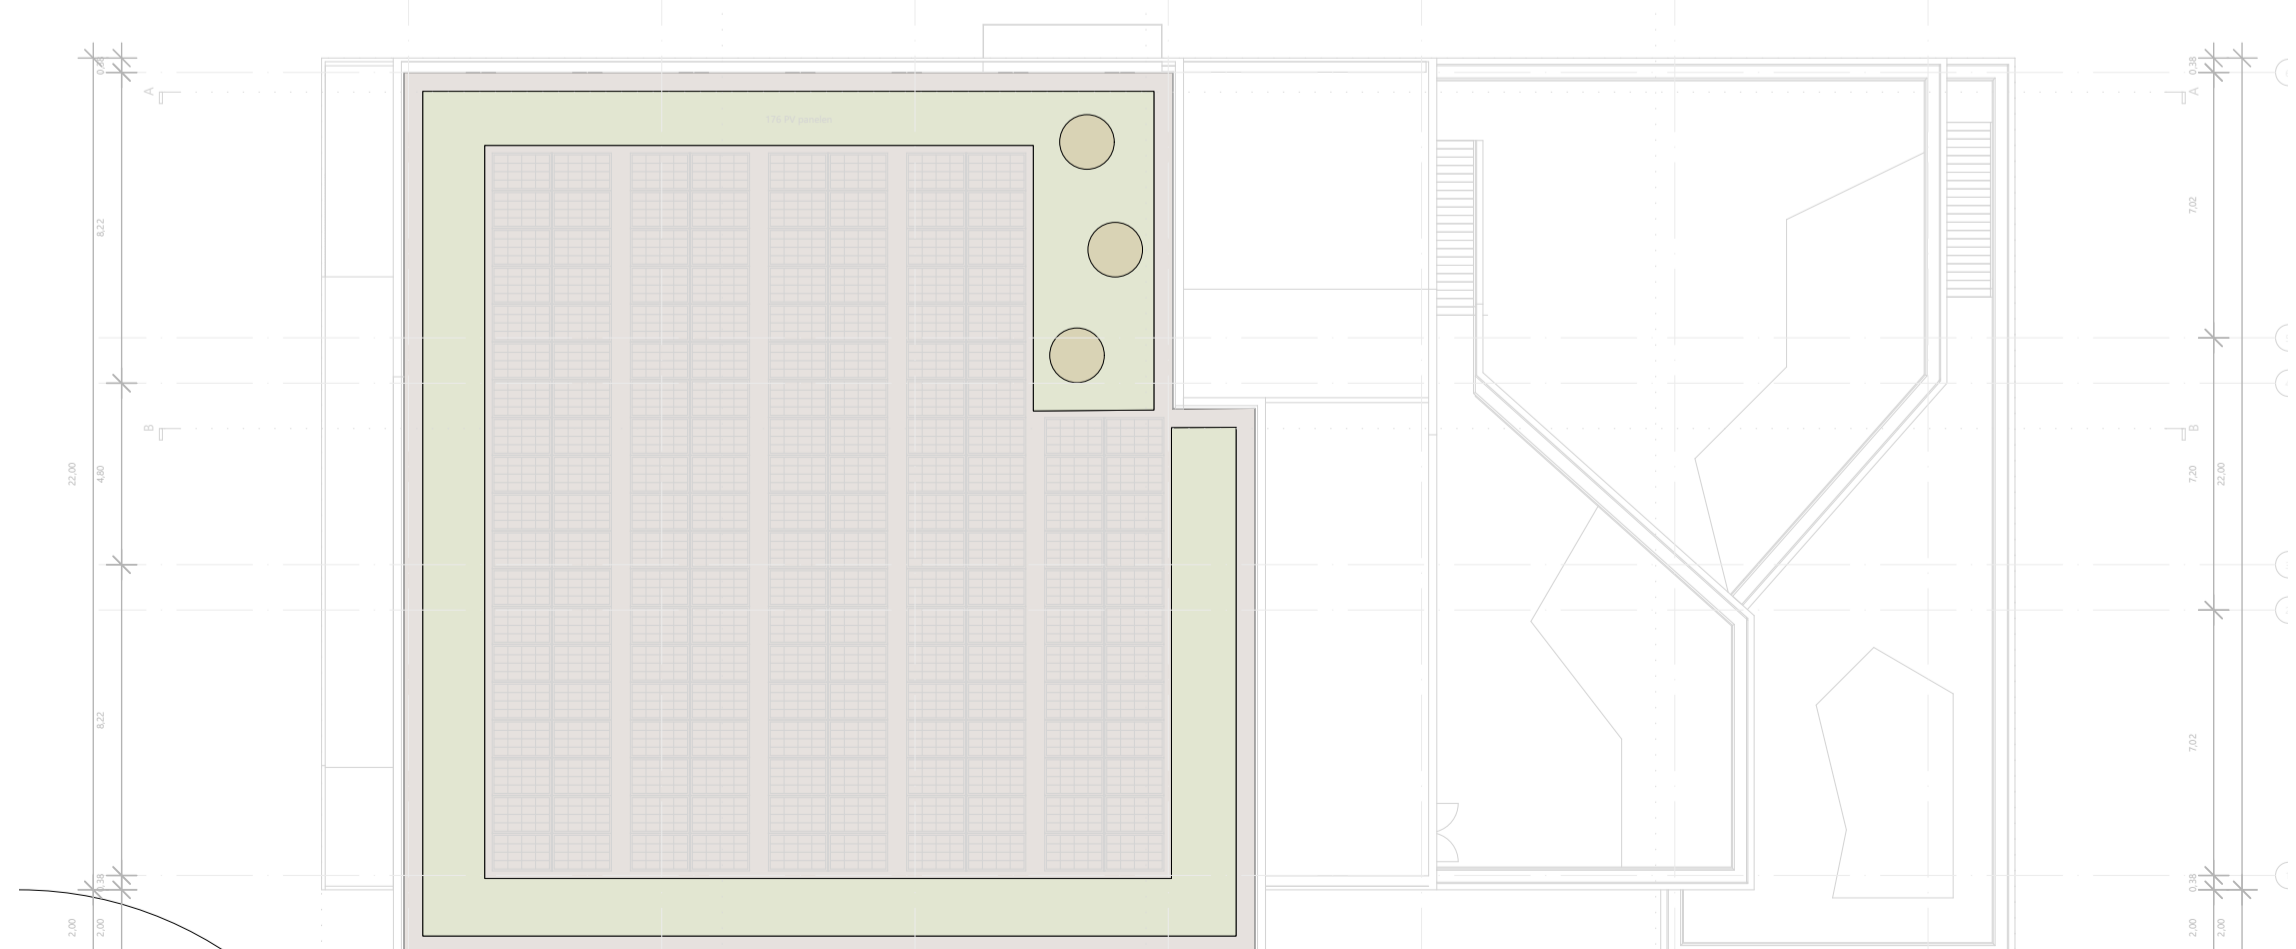

vijfde verdieping

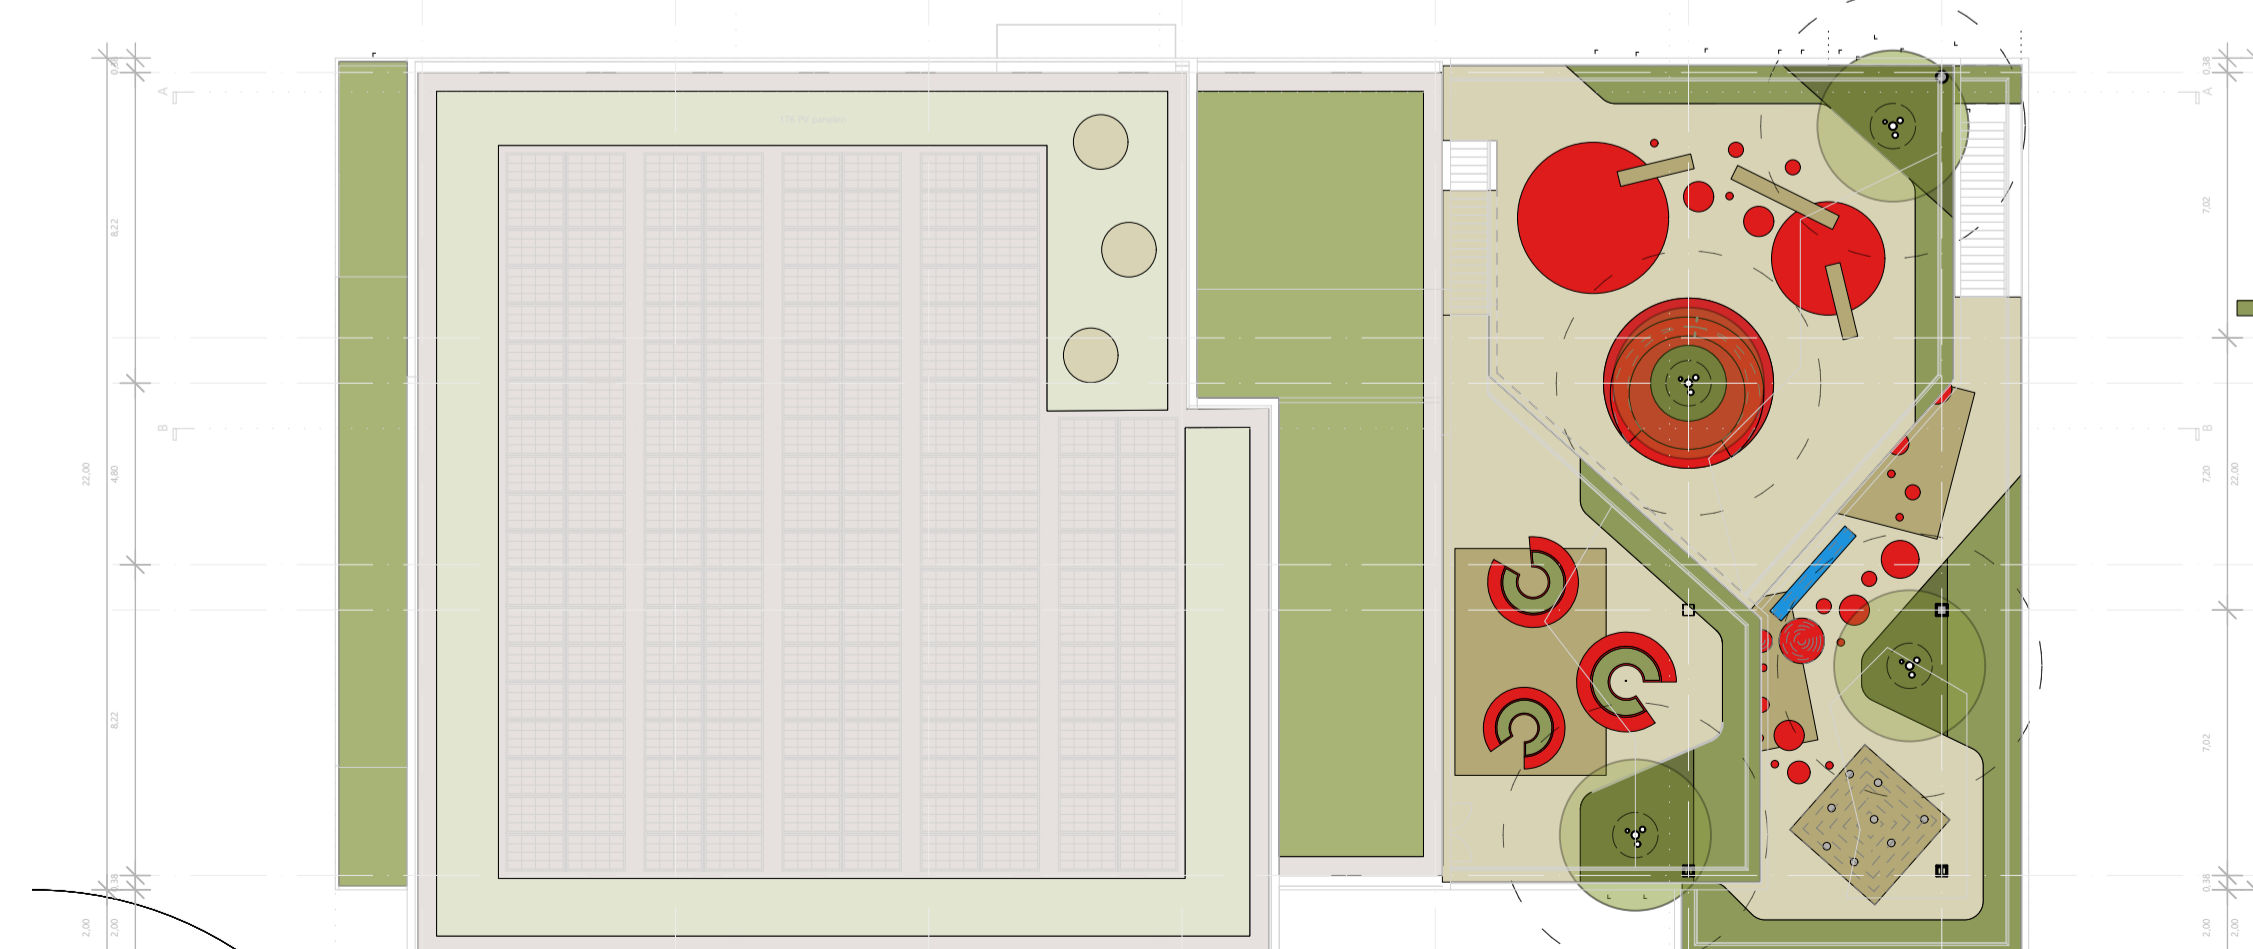


bovenaanzicht

Legenda

-  Meerstammige heesters max 6m
-  Vaste planten en heesters in plantenbak met 70cm substraat
-  Vaste planten en heesters in plantenbak met 35cm substraat
-  Natuurdak; vaste planten en heesters met 30cm substraat
-  Extensiefdak; Kruidachtigen en grassen 10/15 cm substraat
-  Grind 10cm
-  Verharding speelondergrond gebonden rubber
-  Speeltoestelen n.t.b.
-  Tapwaterpunt
-  HWA punten voorstel / controleschachten
-  grid voor HWA
-  Valbeveiliging door architectuur
-  Overhangende architectuur

G389	IKC Metropool Amsterdam	
Project		
nr. 001	Plattegrond daktuinen	DO
Onderwerp		Fase
	Stichting Zonova	A1
	Opdrachtgever	Formaat
	17-03-2023	1/1
	Datum	Blad
	V1.0	1:200
	Verste / Status	Schaal



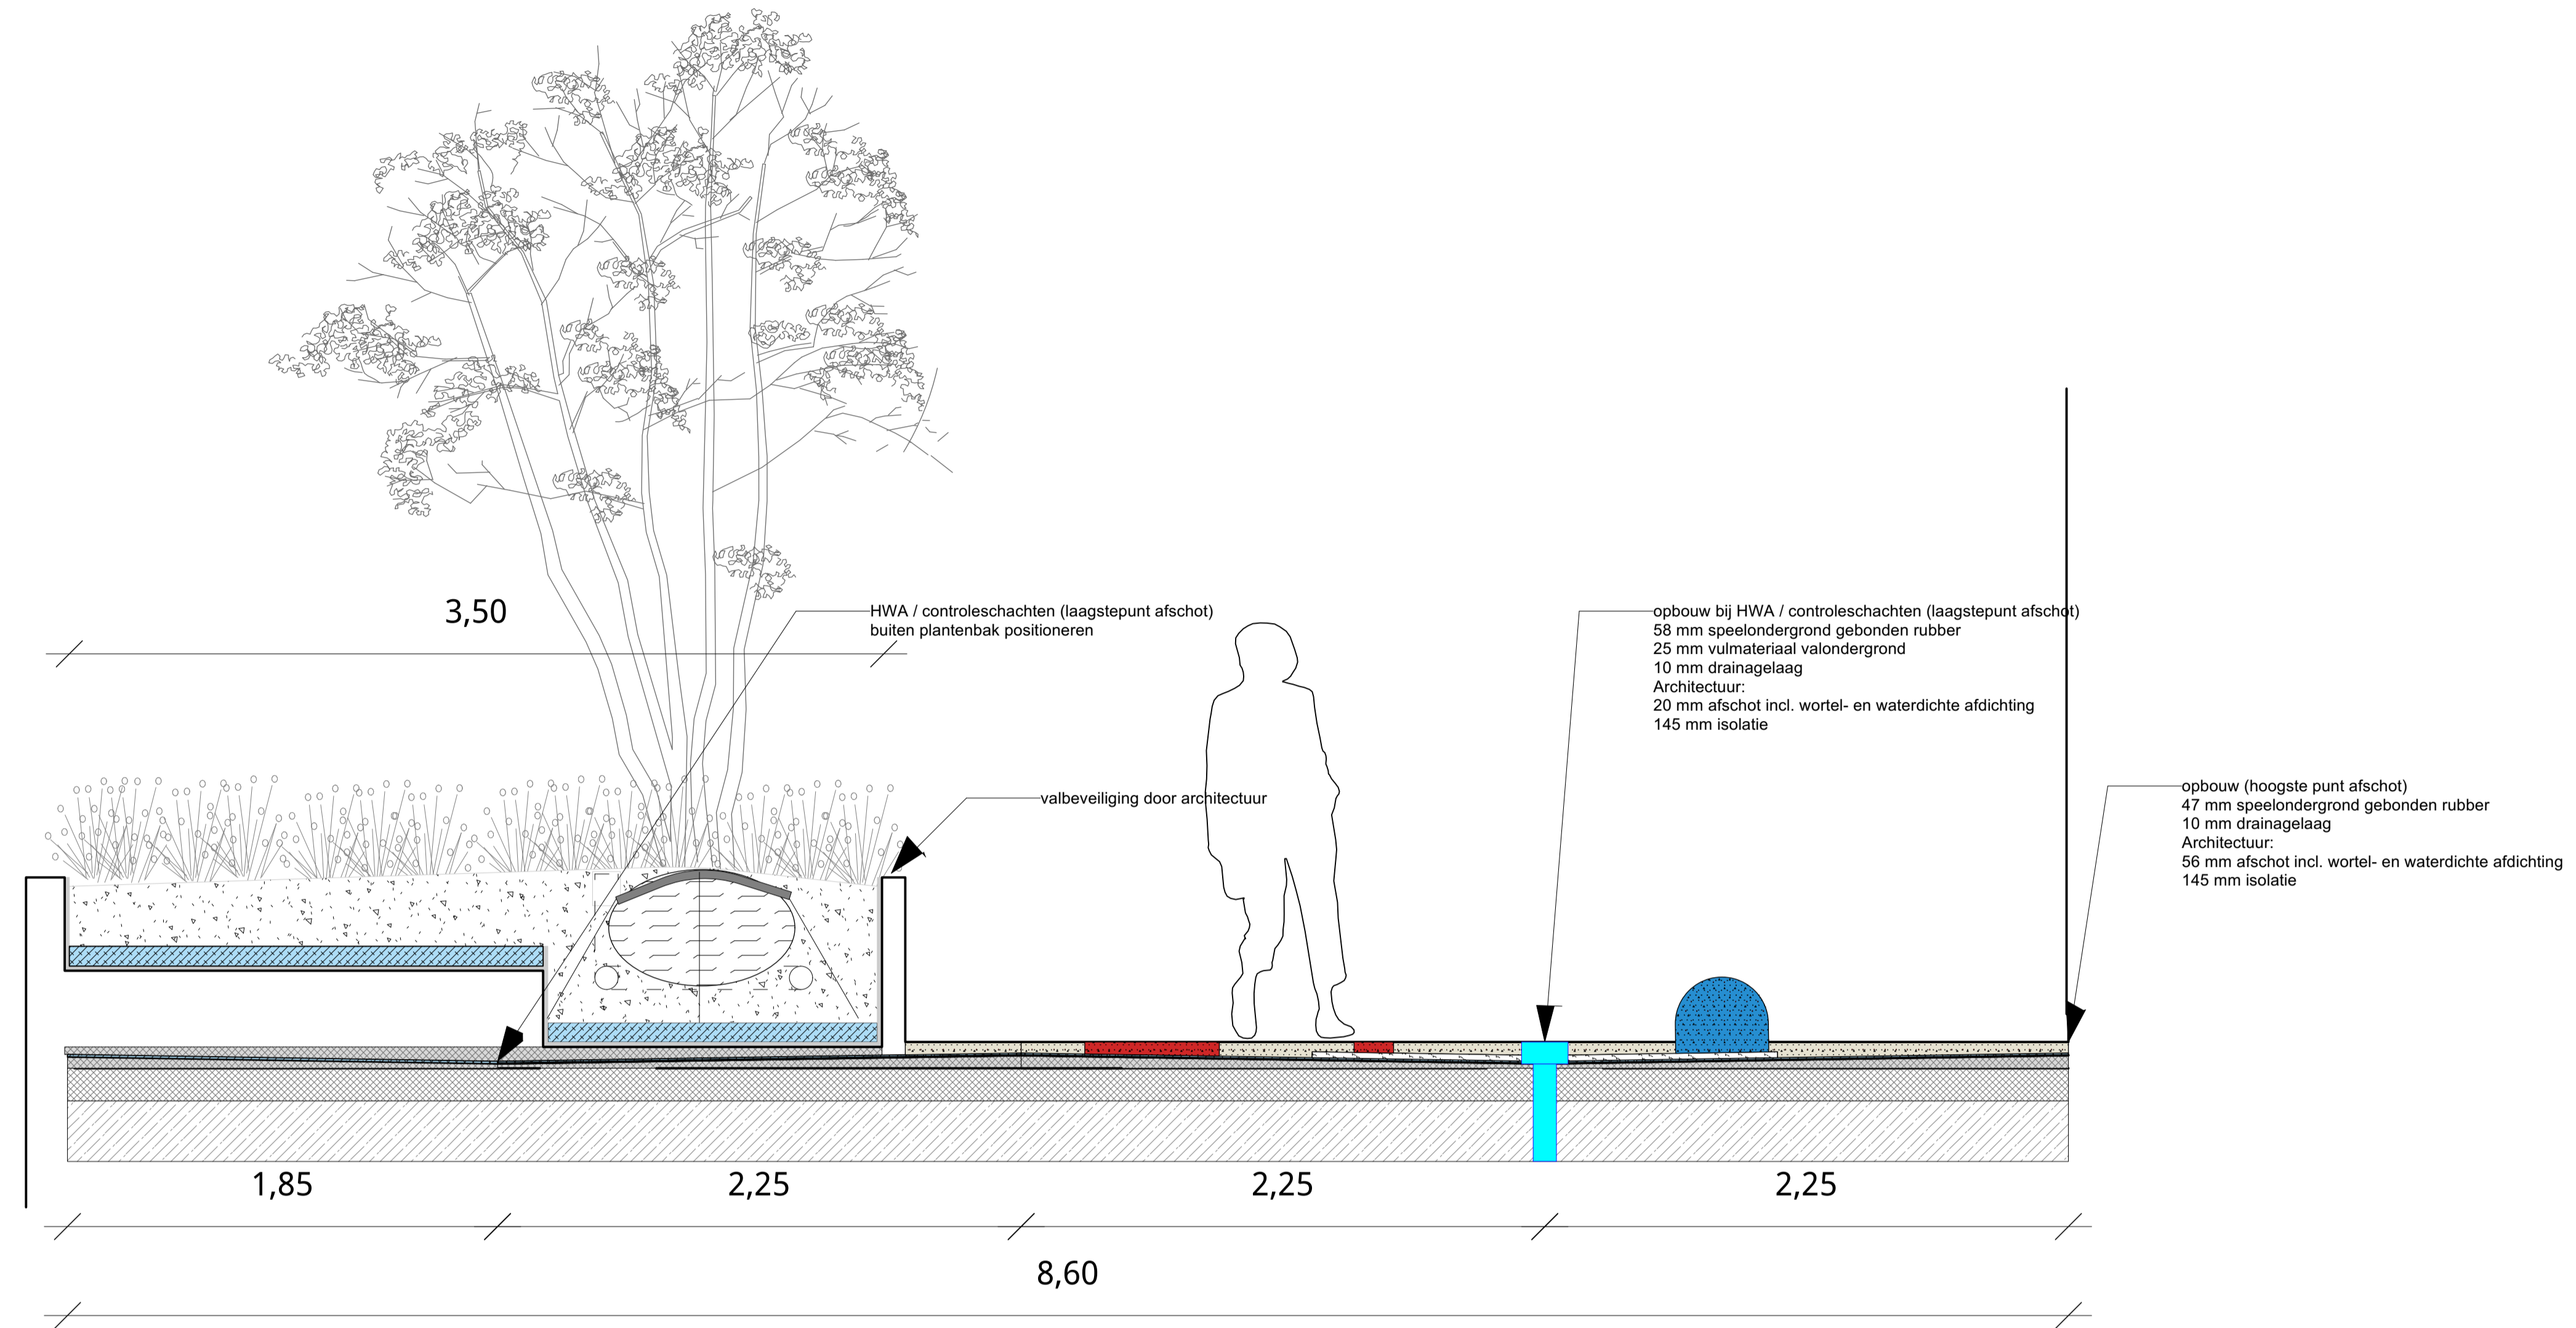


Doorsnede A




G389	IKC Metropool Amsterdam
Project	
nr. 101	Doorsnede A daktuinen DO
Onderwerp	Fase
	A1
	Formaat
	1/1
	Blad
	1:20
	Schaal

BUREAU B+B
Stedebouw en Landschapsarchitectuur
Kraanspoor 1
1033 SC Amsterdam
Email: bureau@bplus.nl
Telefoon: +31 (0)20 623 9801
www.bplus.nl


OP EDELLING IS AUTEURRECHT VAN TOEPASSING. ONDER HOOGDREVENDE TOEGESTEMMING VAN BUREAU B+B MAG DEZE WET WORDEN VERMENSCHLIJSD OF ANDERZINS TOEGESTEMD WORDEN GEDRUKT.

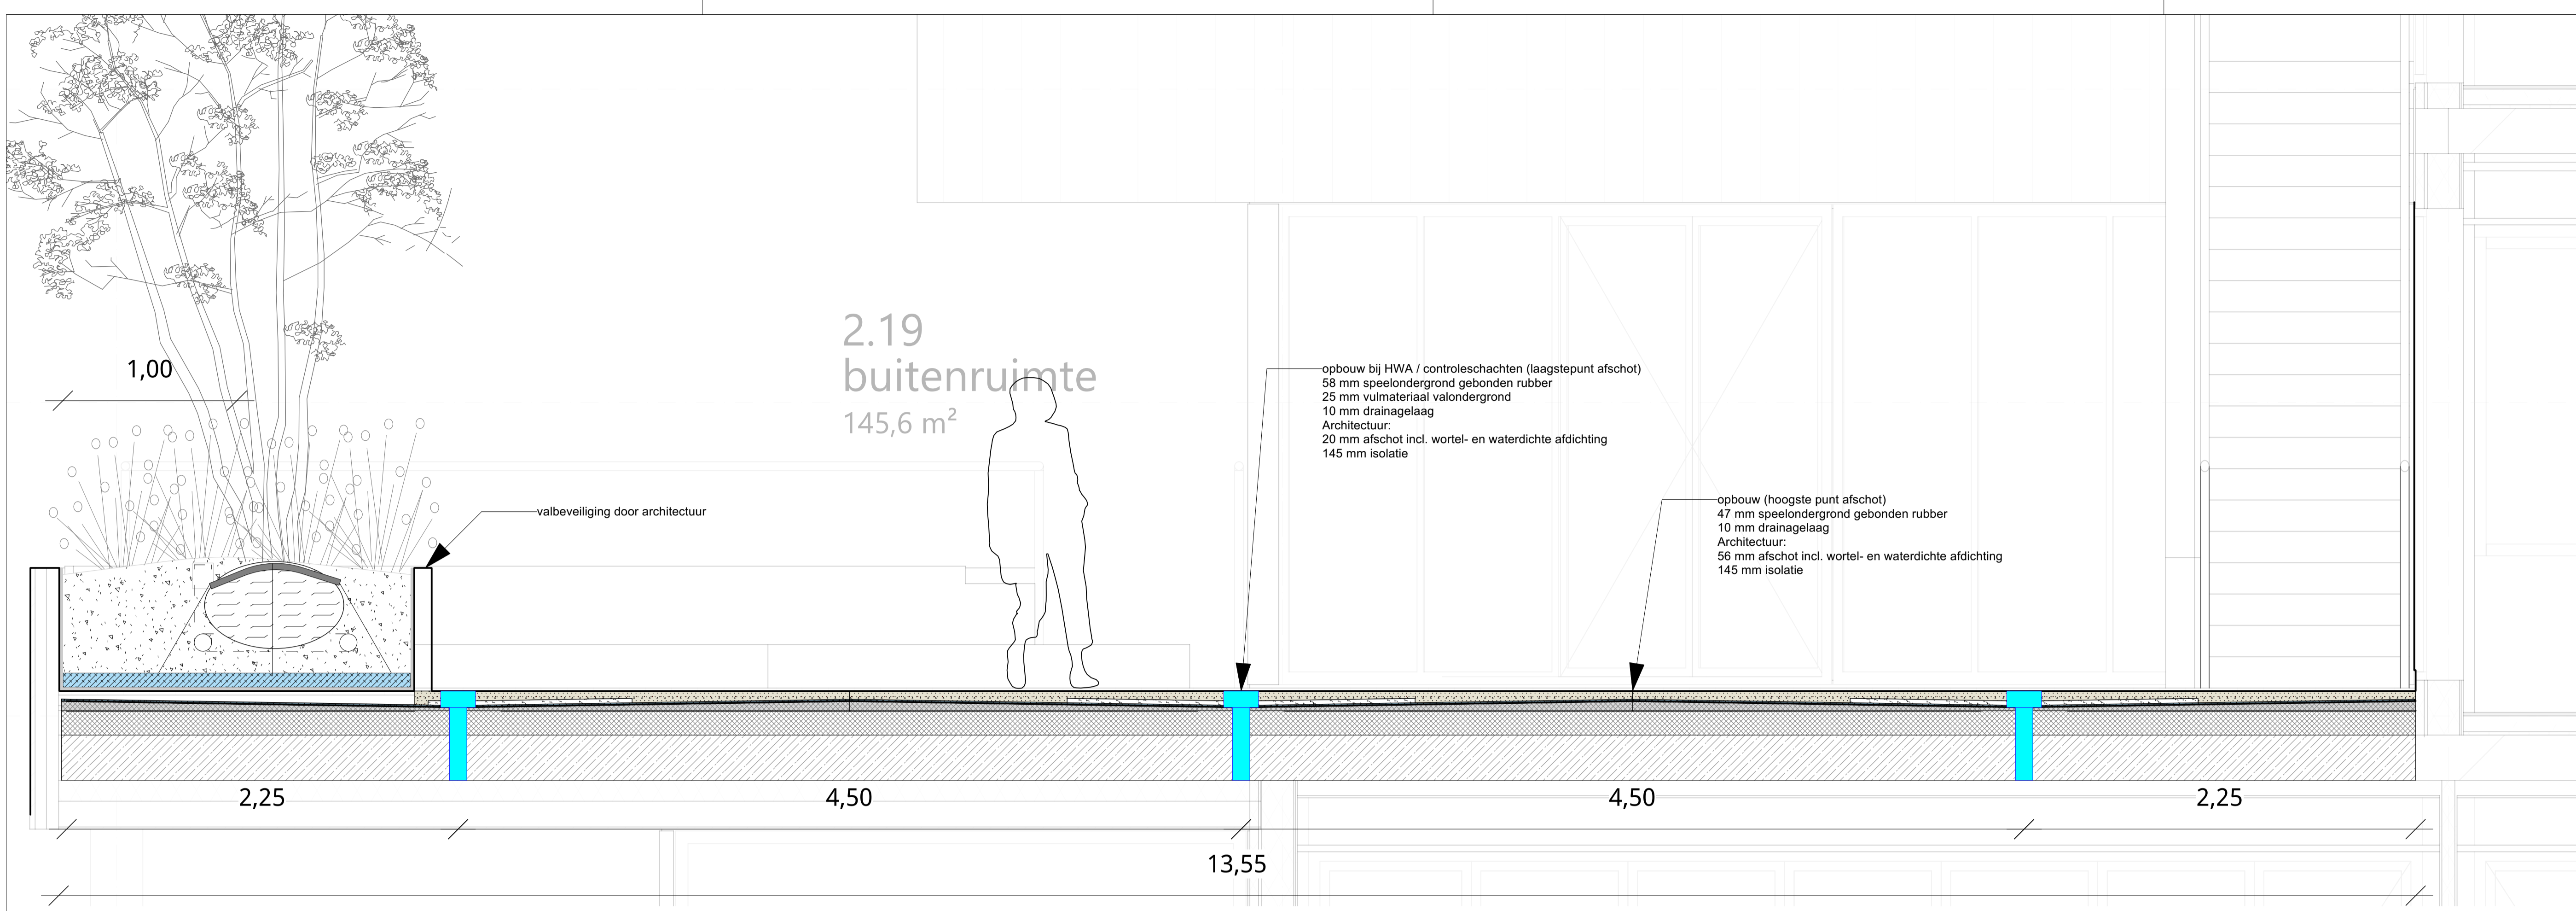


Doorsnede B

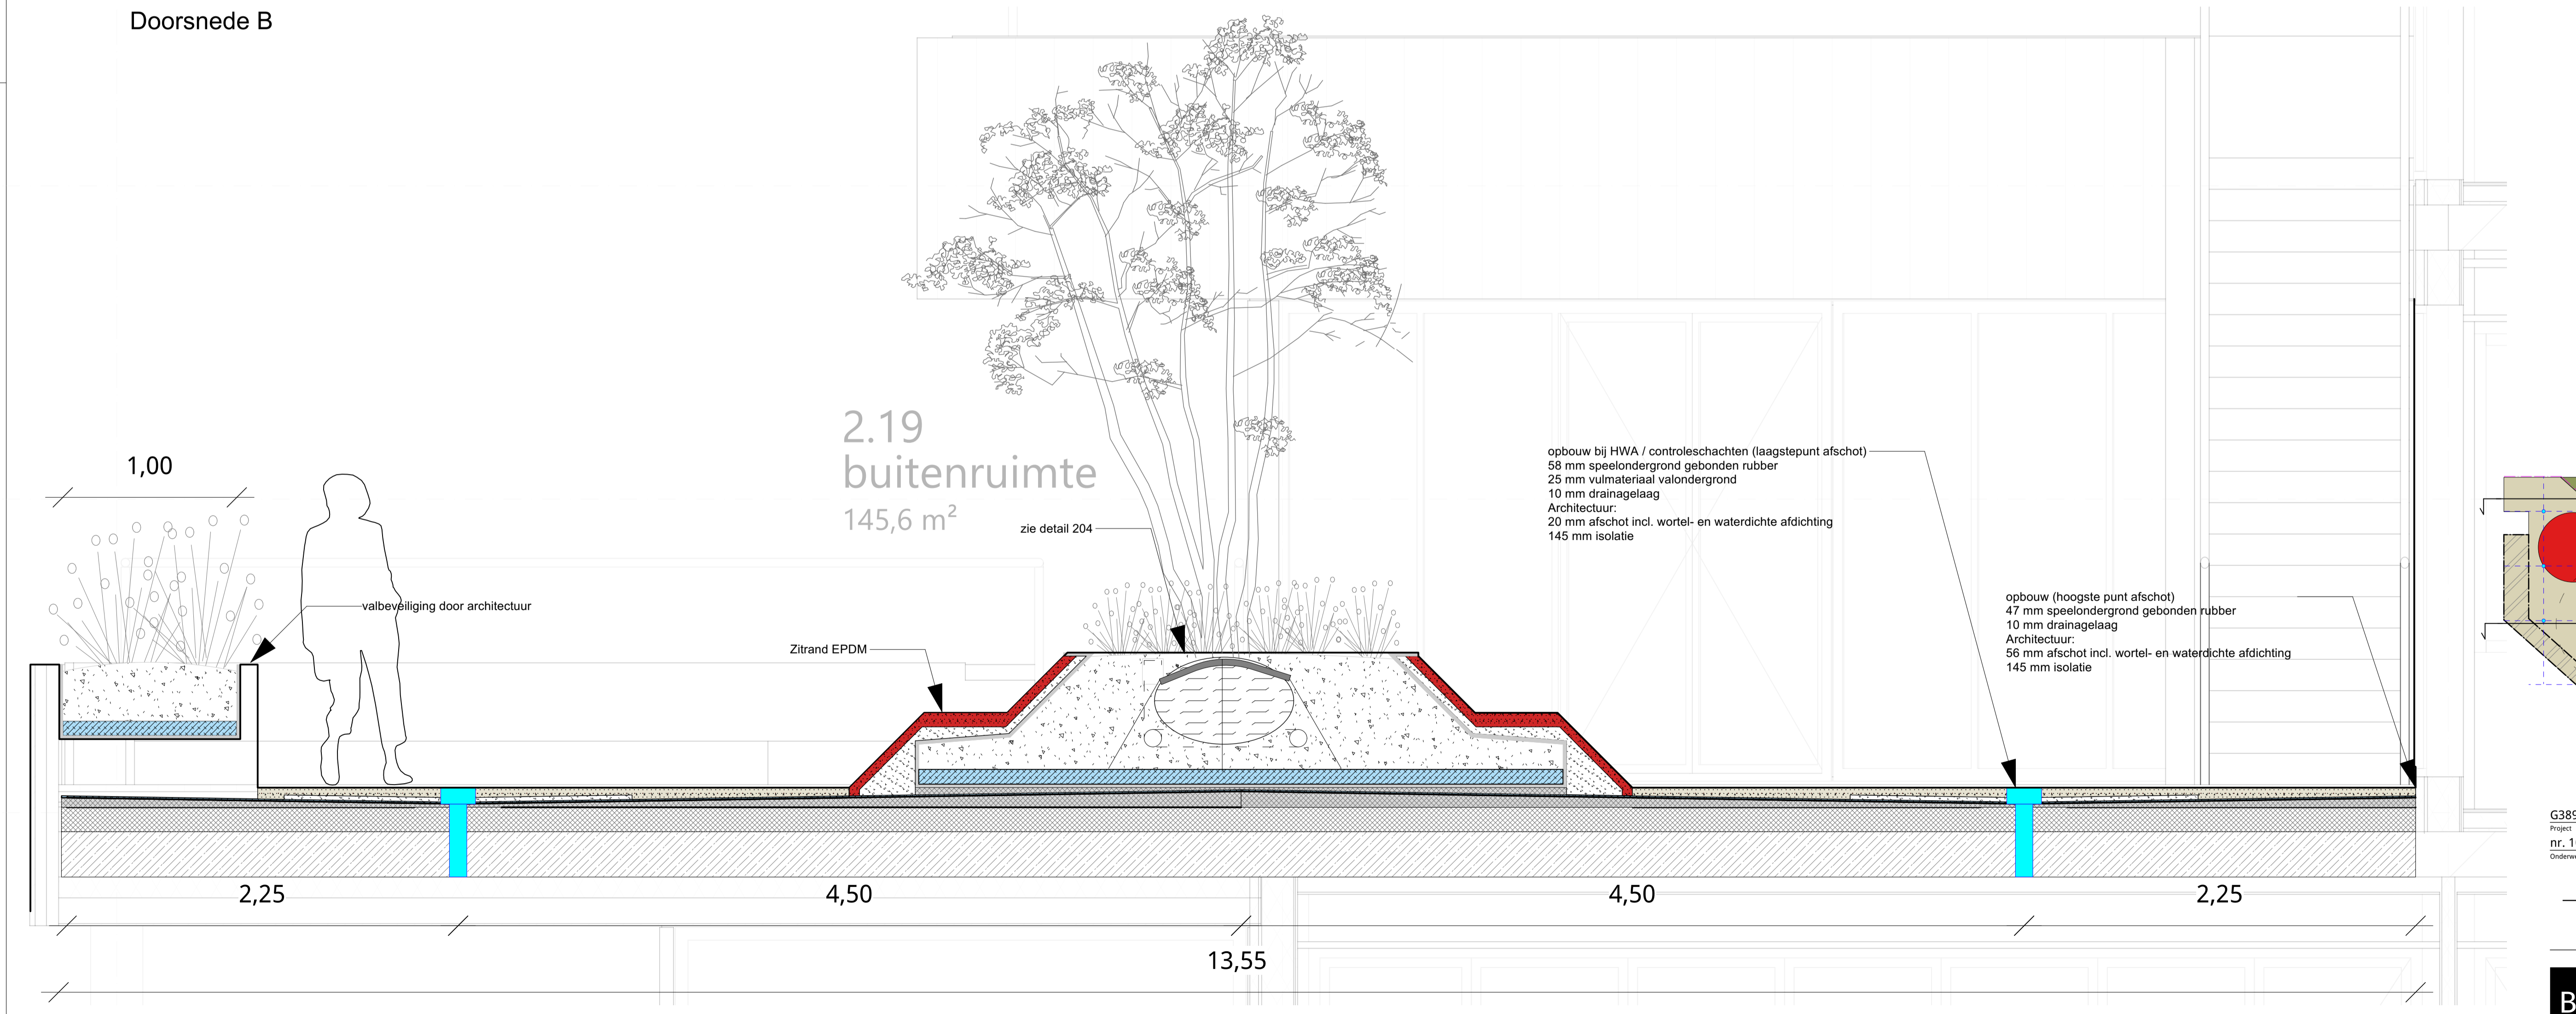




Doorsnede C

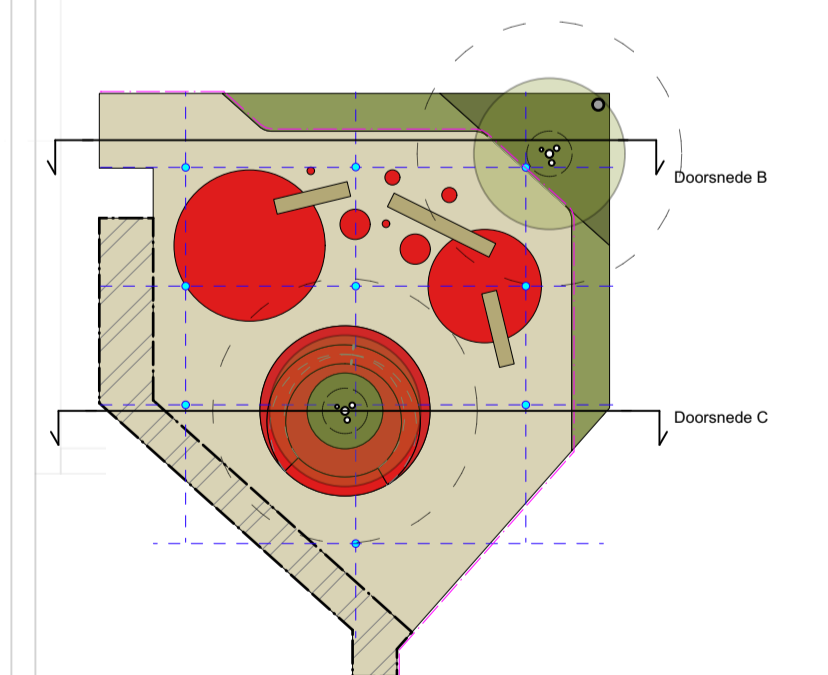

G389	IKC Metropool Amsterdam
Project	nr. 102
Onderwerp	Doorsnede B-C daktuinen DO
Fase	A1
Opstartdatum	17-03-2023
Datum	1/1
V1.0	1:20
Verste / Status	Schaal

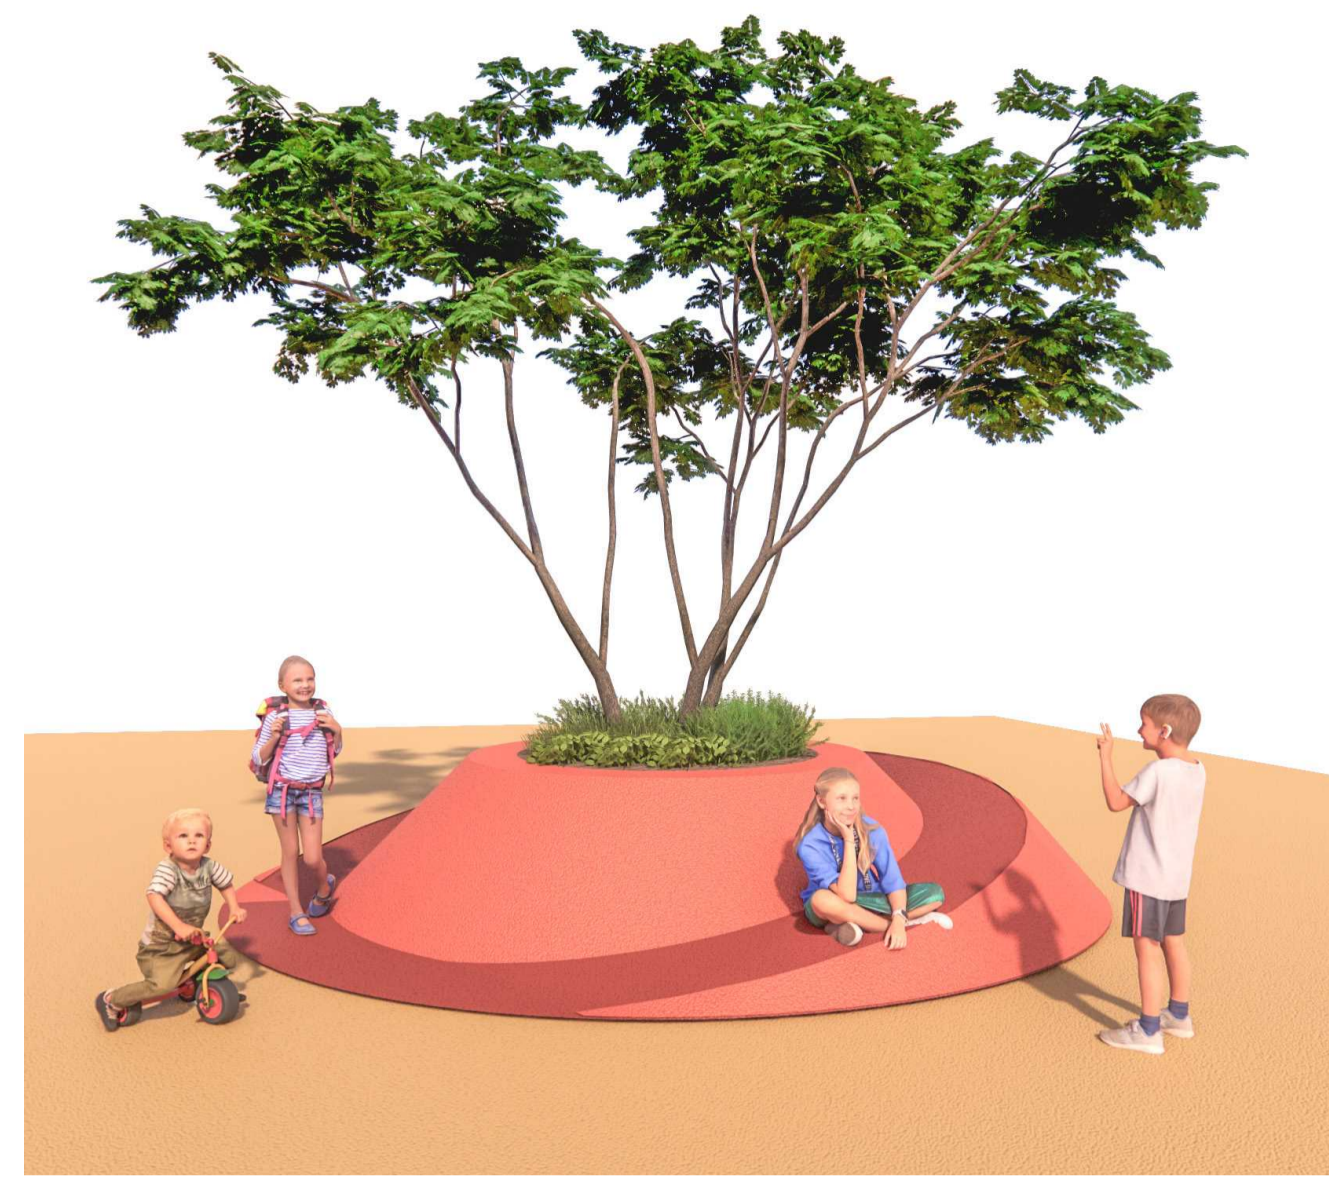

Plantenbak zit-element EPDM

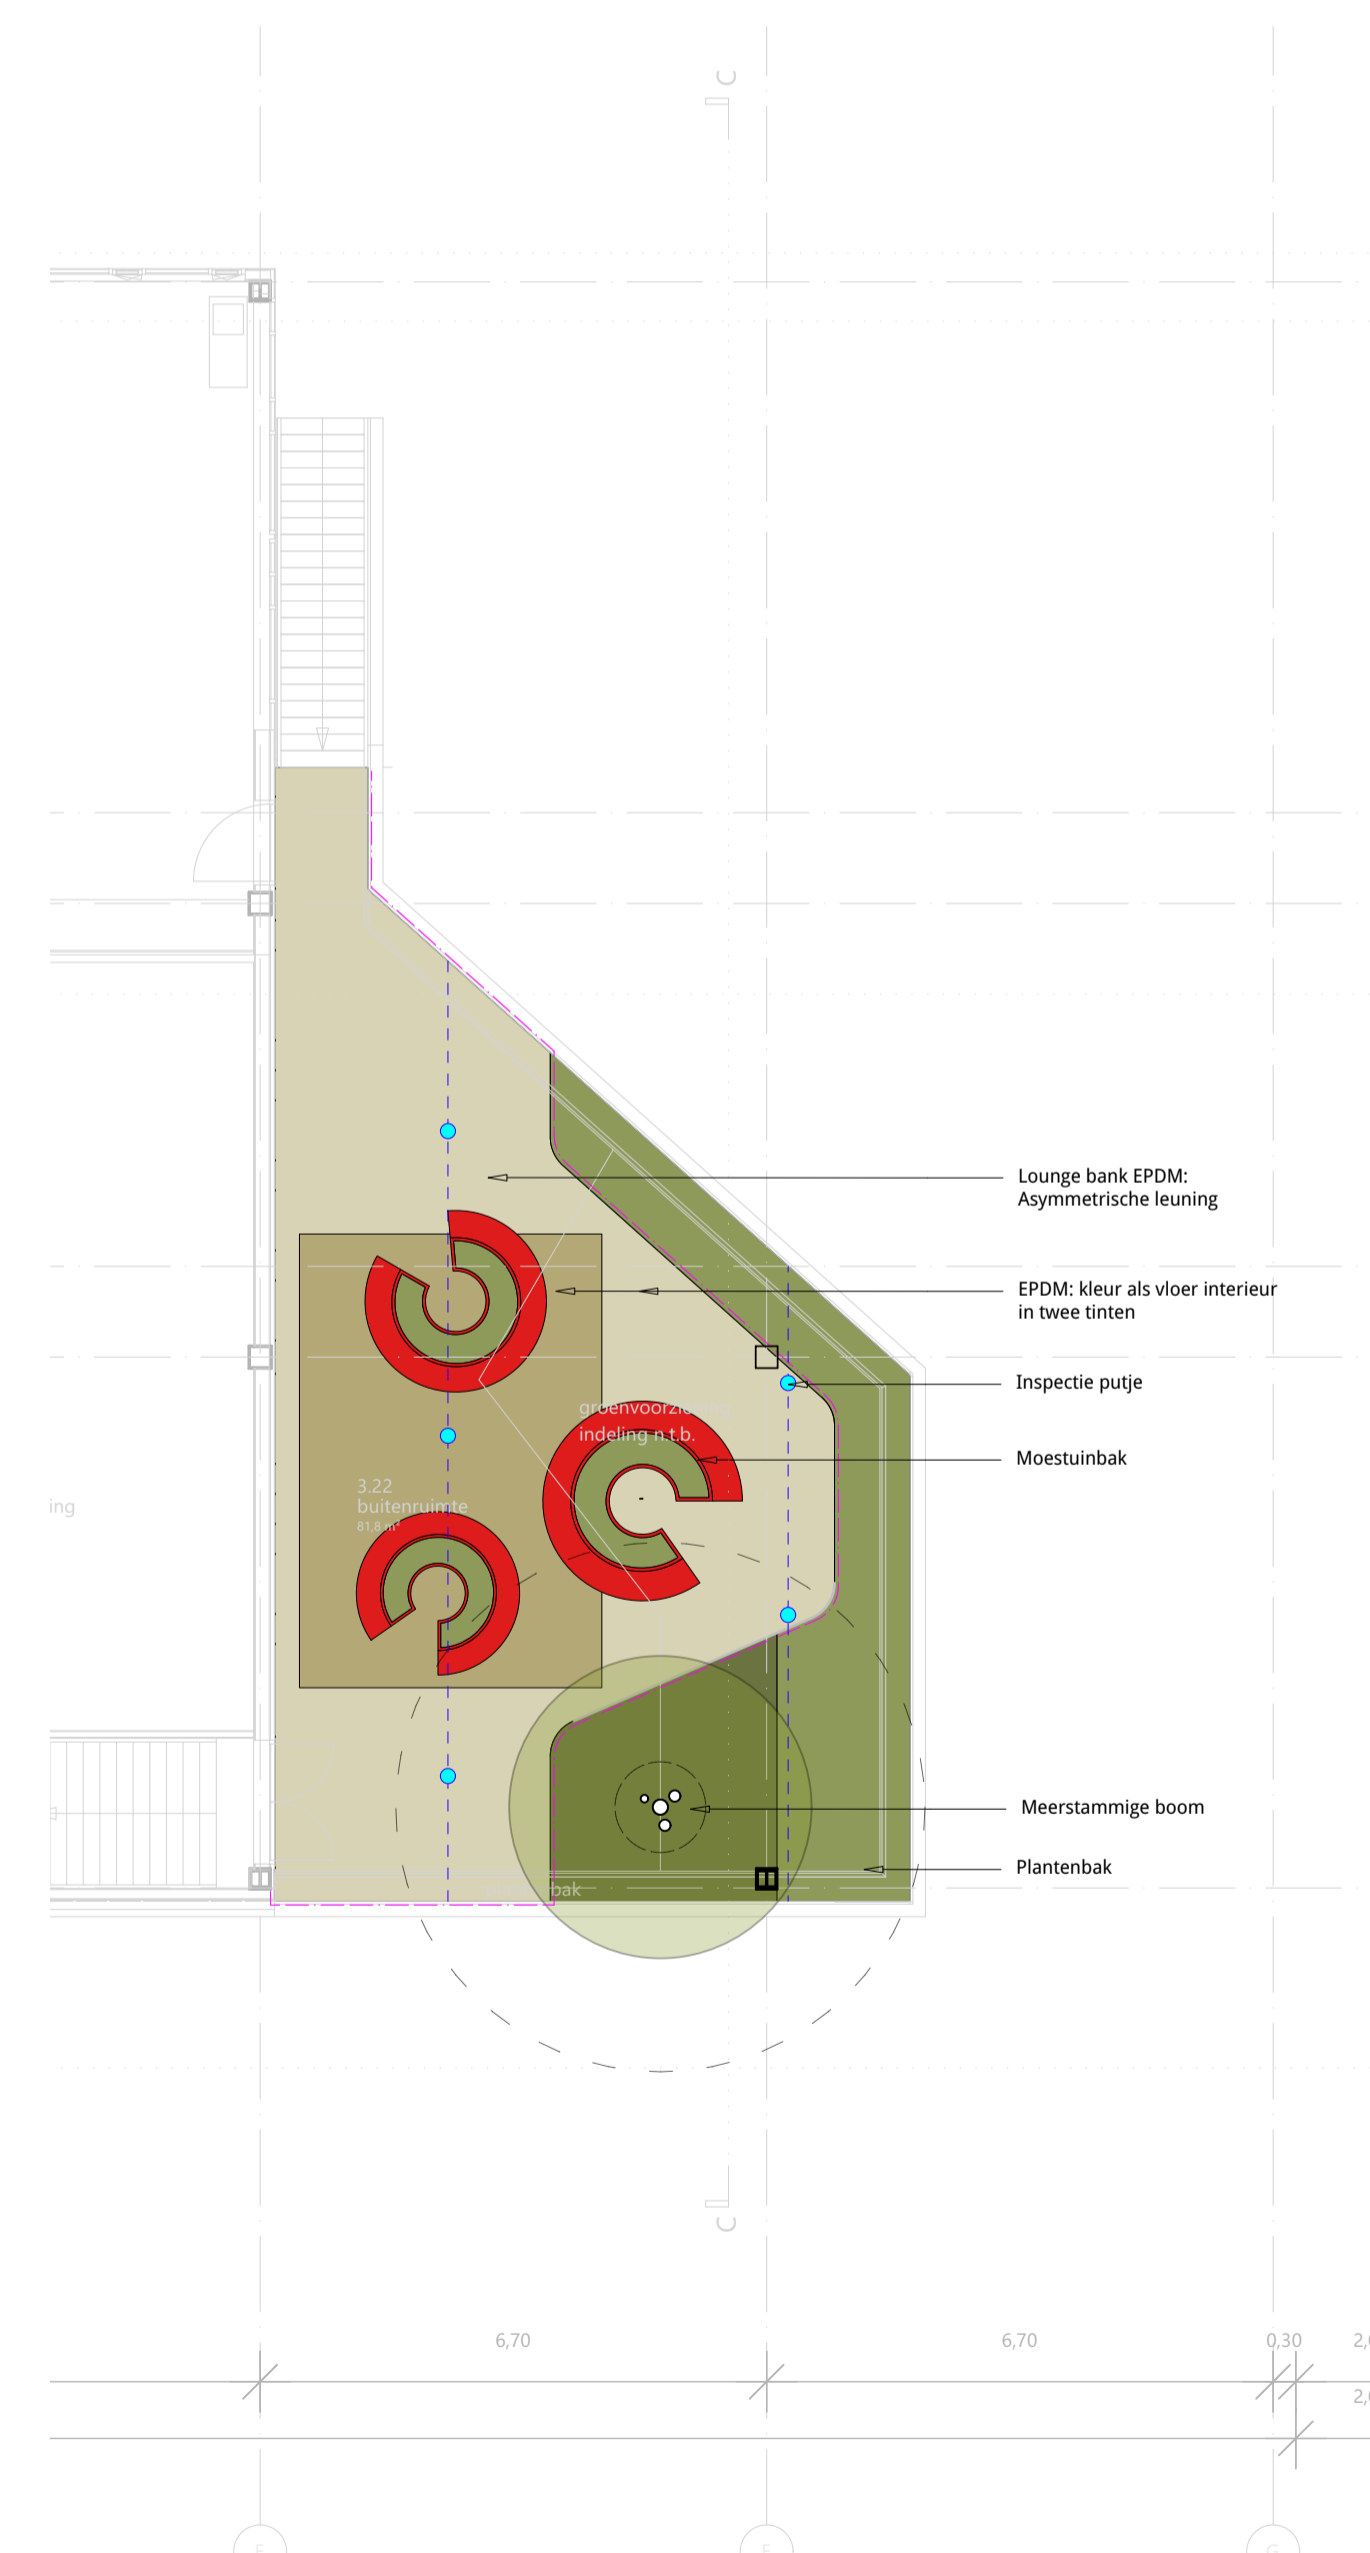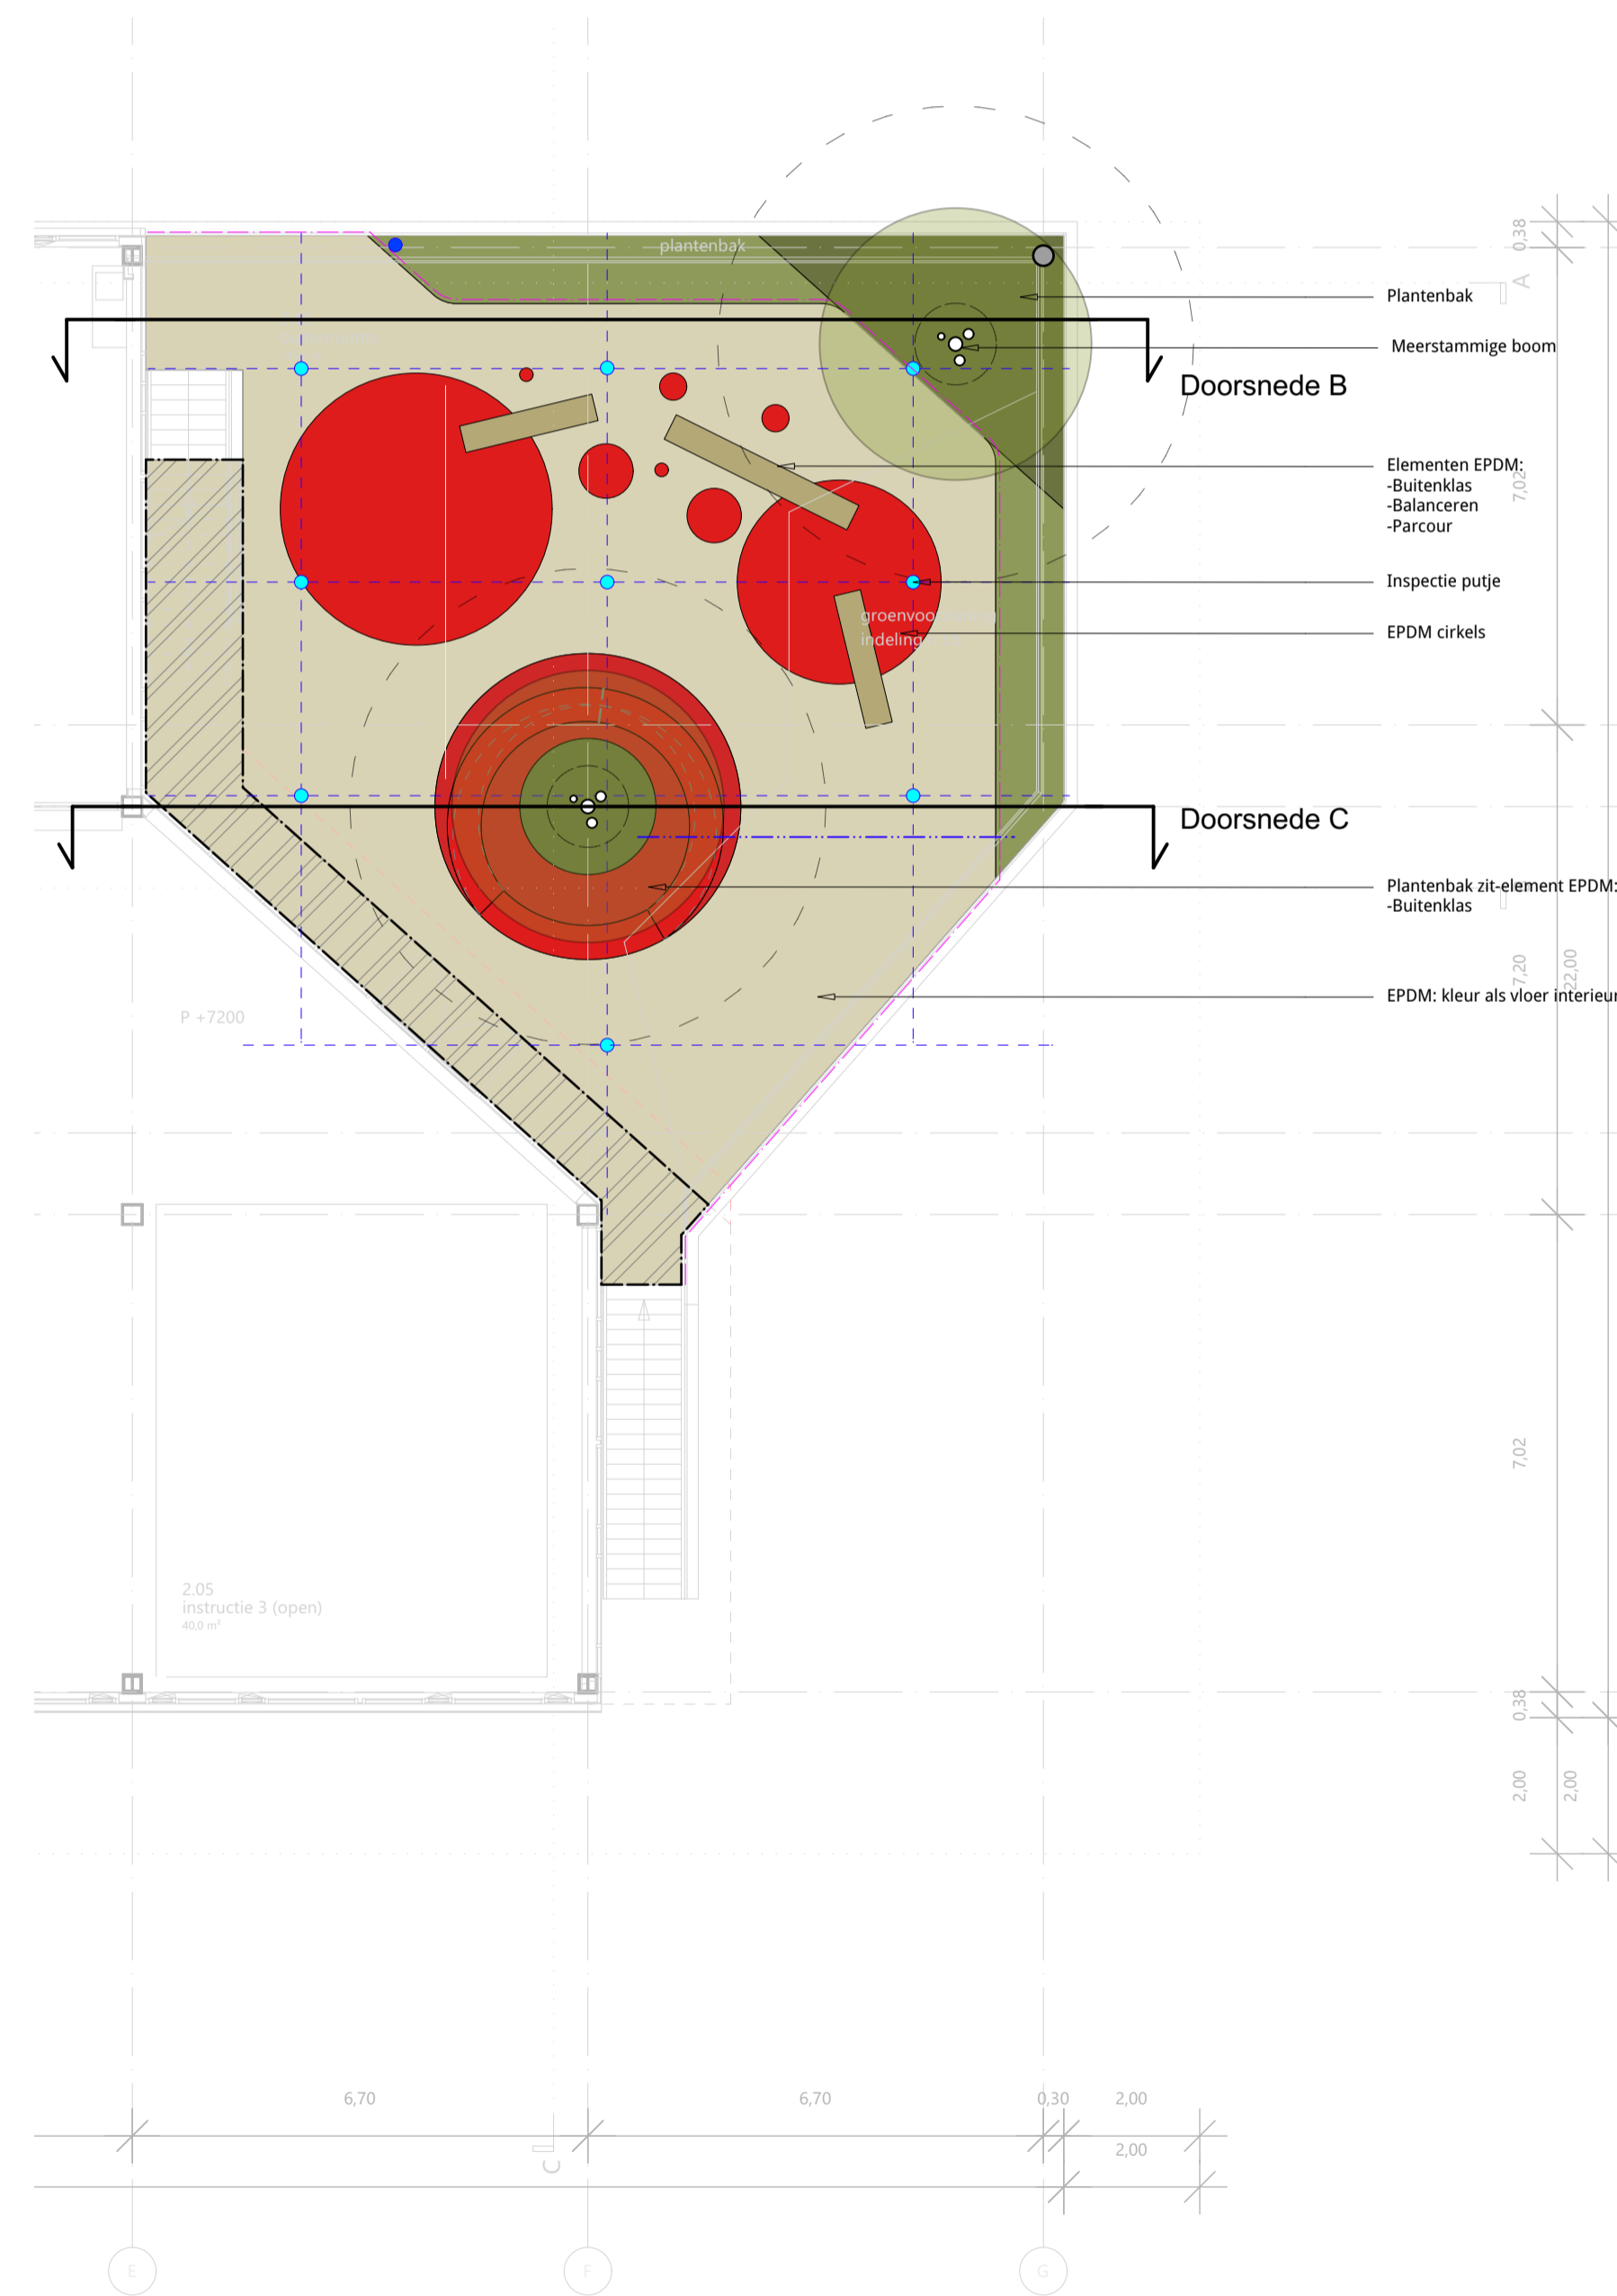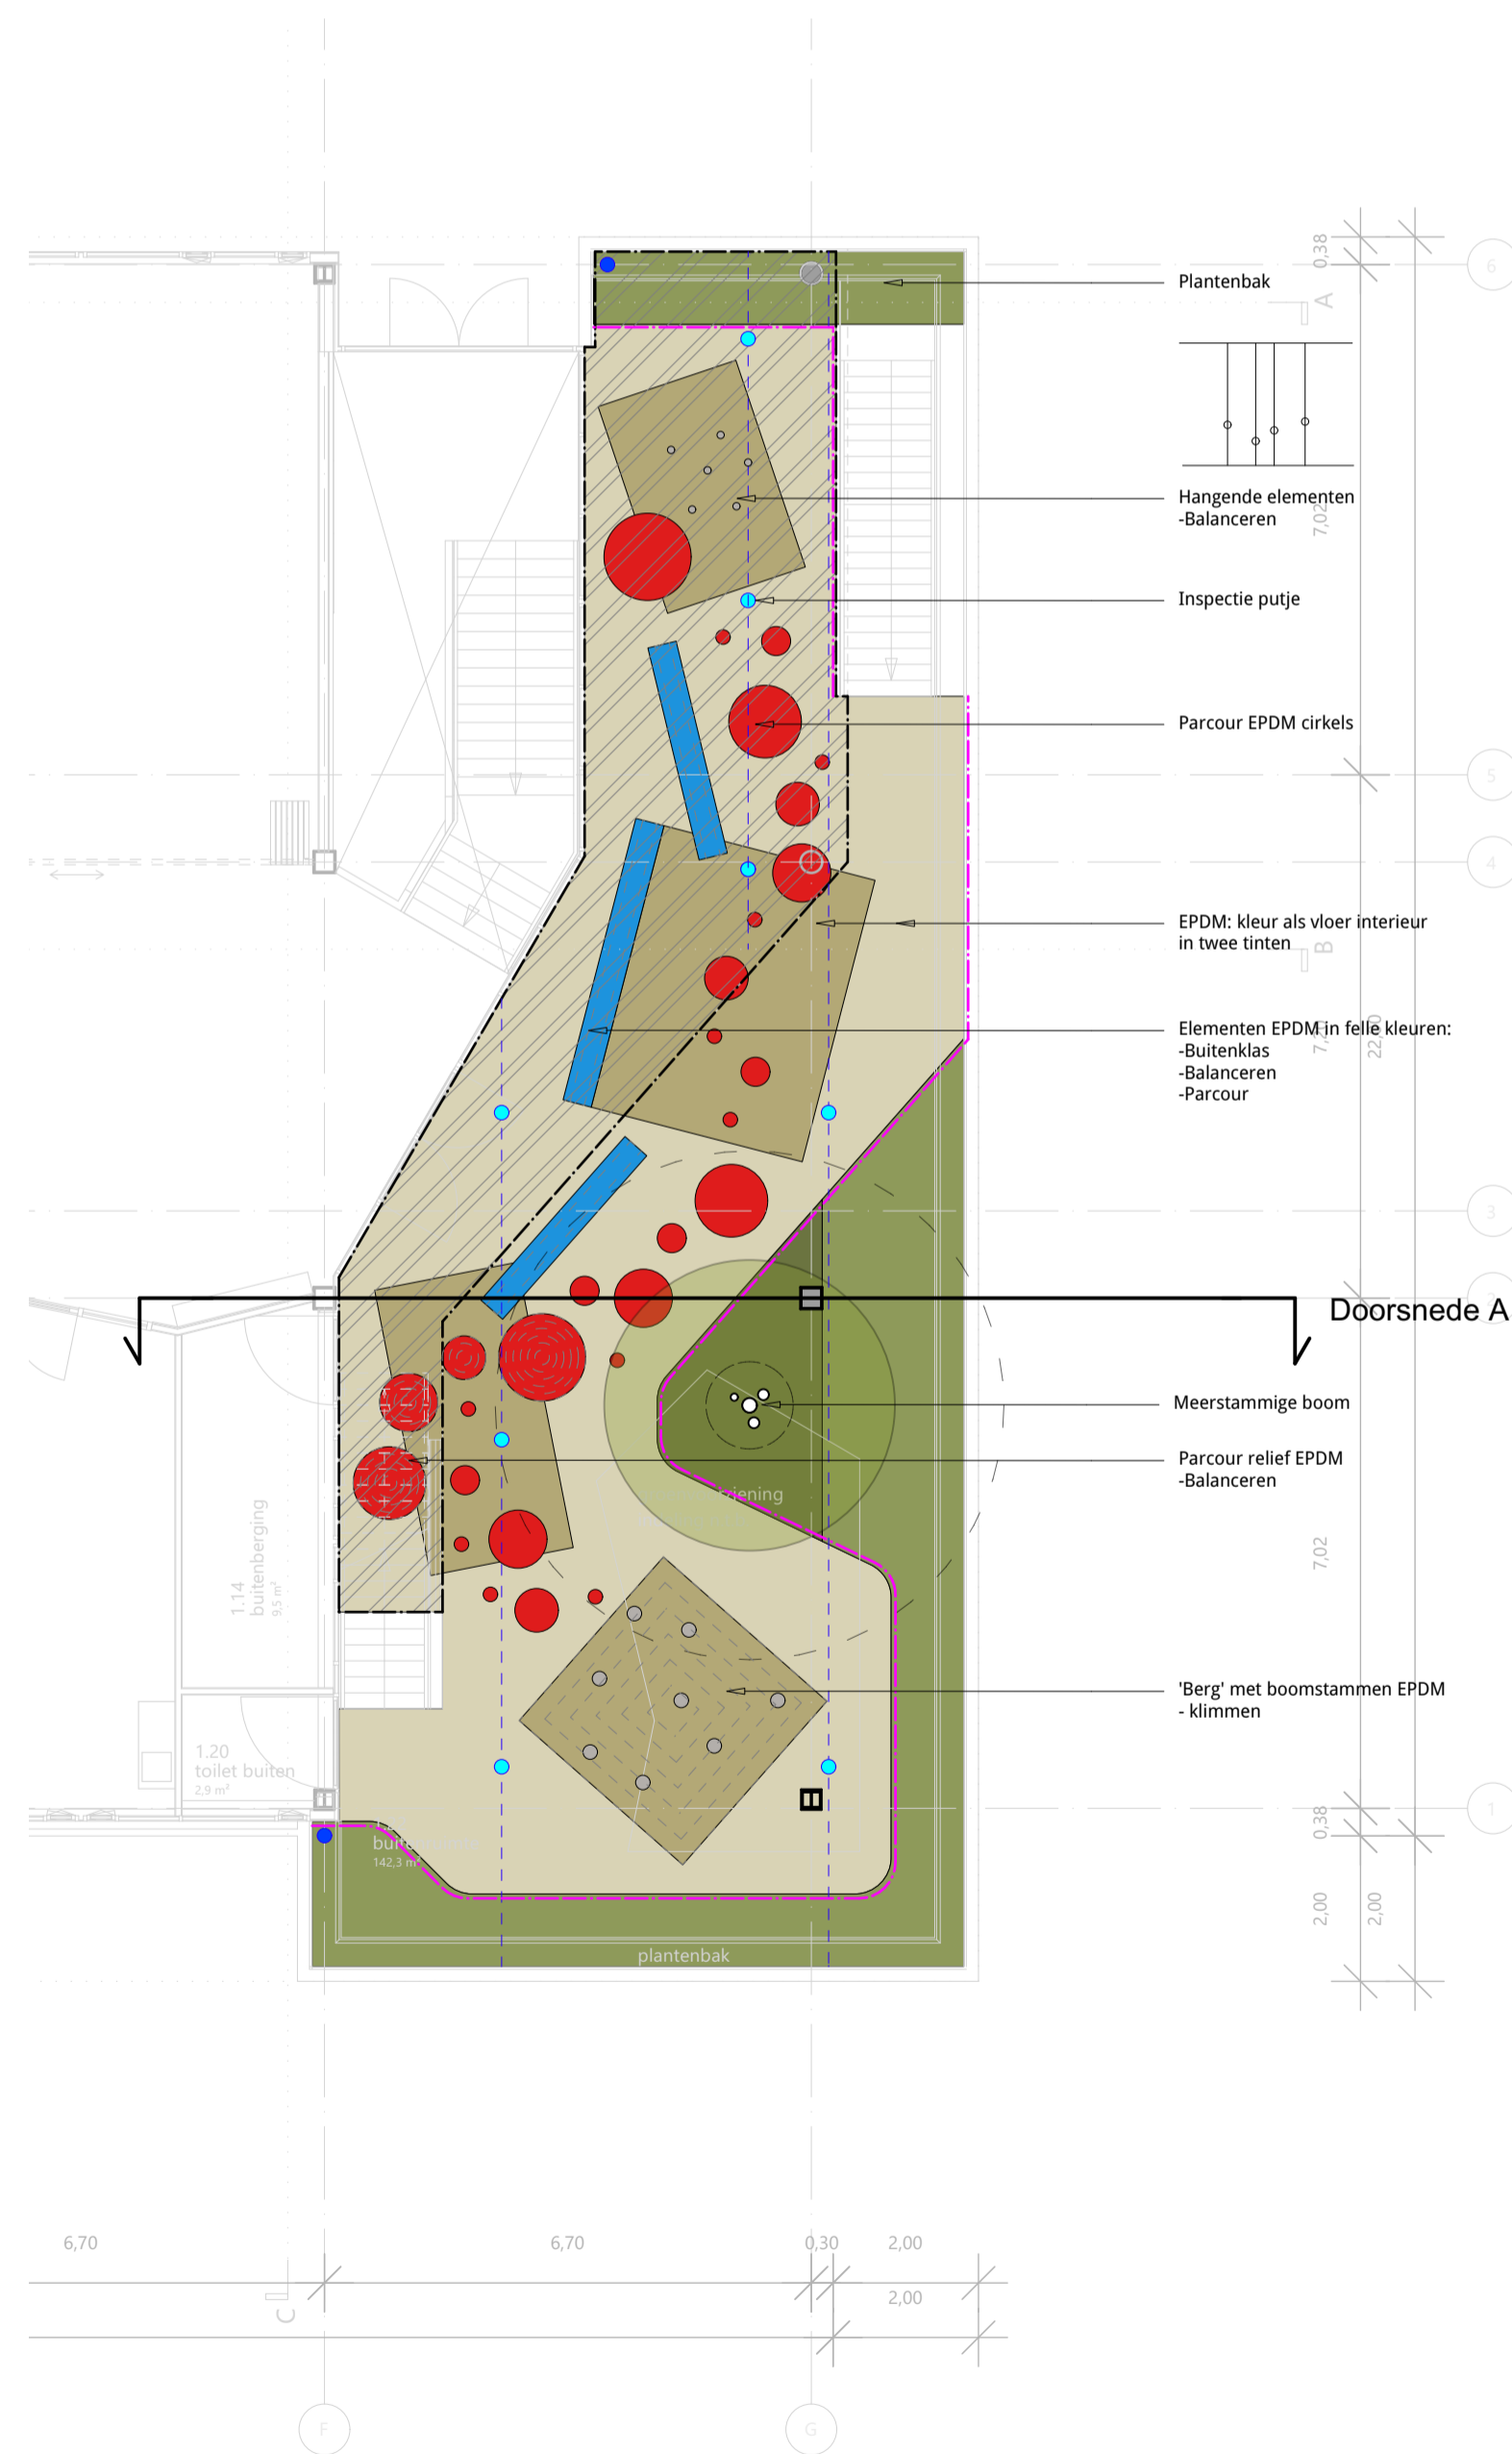

eerste verdieping

tweede verdieping

derde verdieping

G389	IKC Metropool Amsterdam
Project nr. 002	Plattegrond daktuinen
Onderwerp	DO
	Fase
	A1
	Formaat
	1/1
	Blad
	1:100
	Schaal

B+B BUREAU B+B
Stedebouw en Landschapsarchitectuur
Kraanspoor 1
1033 SC Amsterdam
E-mail: bureau@bplus.nl
Telefoon: +31 (0)20 623 9801
www.bplus.nl

OP DEZIE TEKENING IS AANGETWIJD EN VERMELDING. ONDER ANDERZAKEN: TOEGESTEMD VAN BUREAU B+B EN DEZIE MET ANDEREN VERMELDINGEN VAN AAN DEZIE TEKENINGEN VOOR BEHOORLIJKE WERKEN GEZIED.

