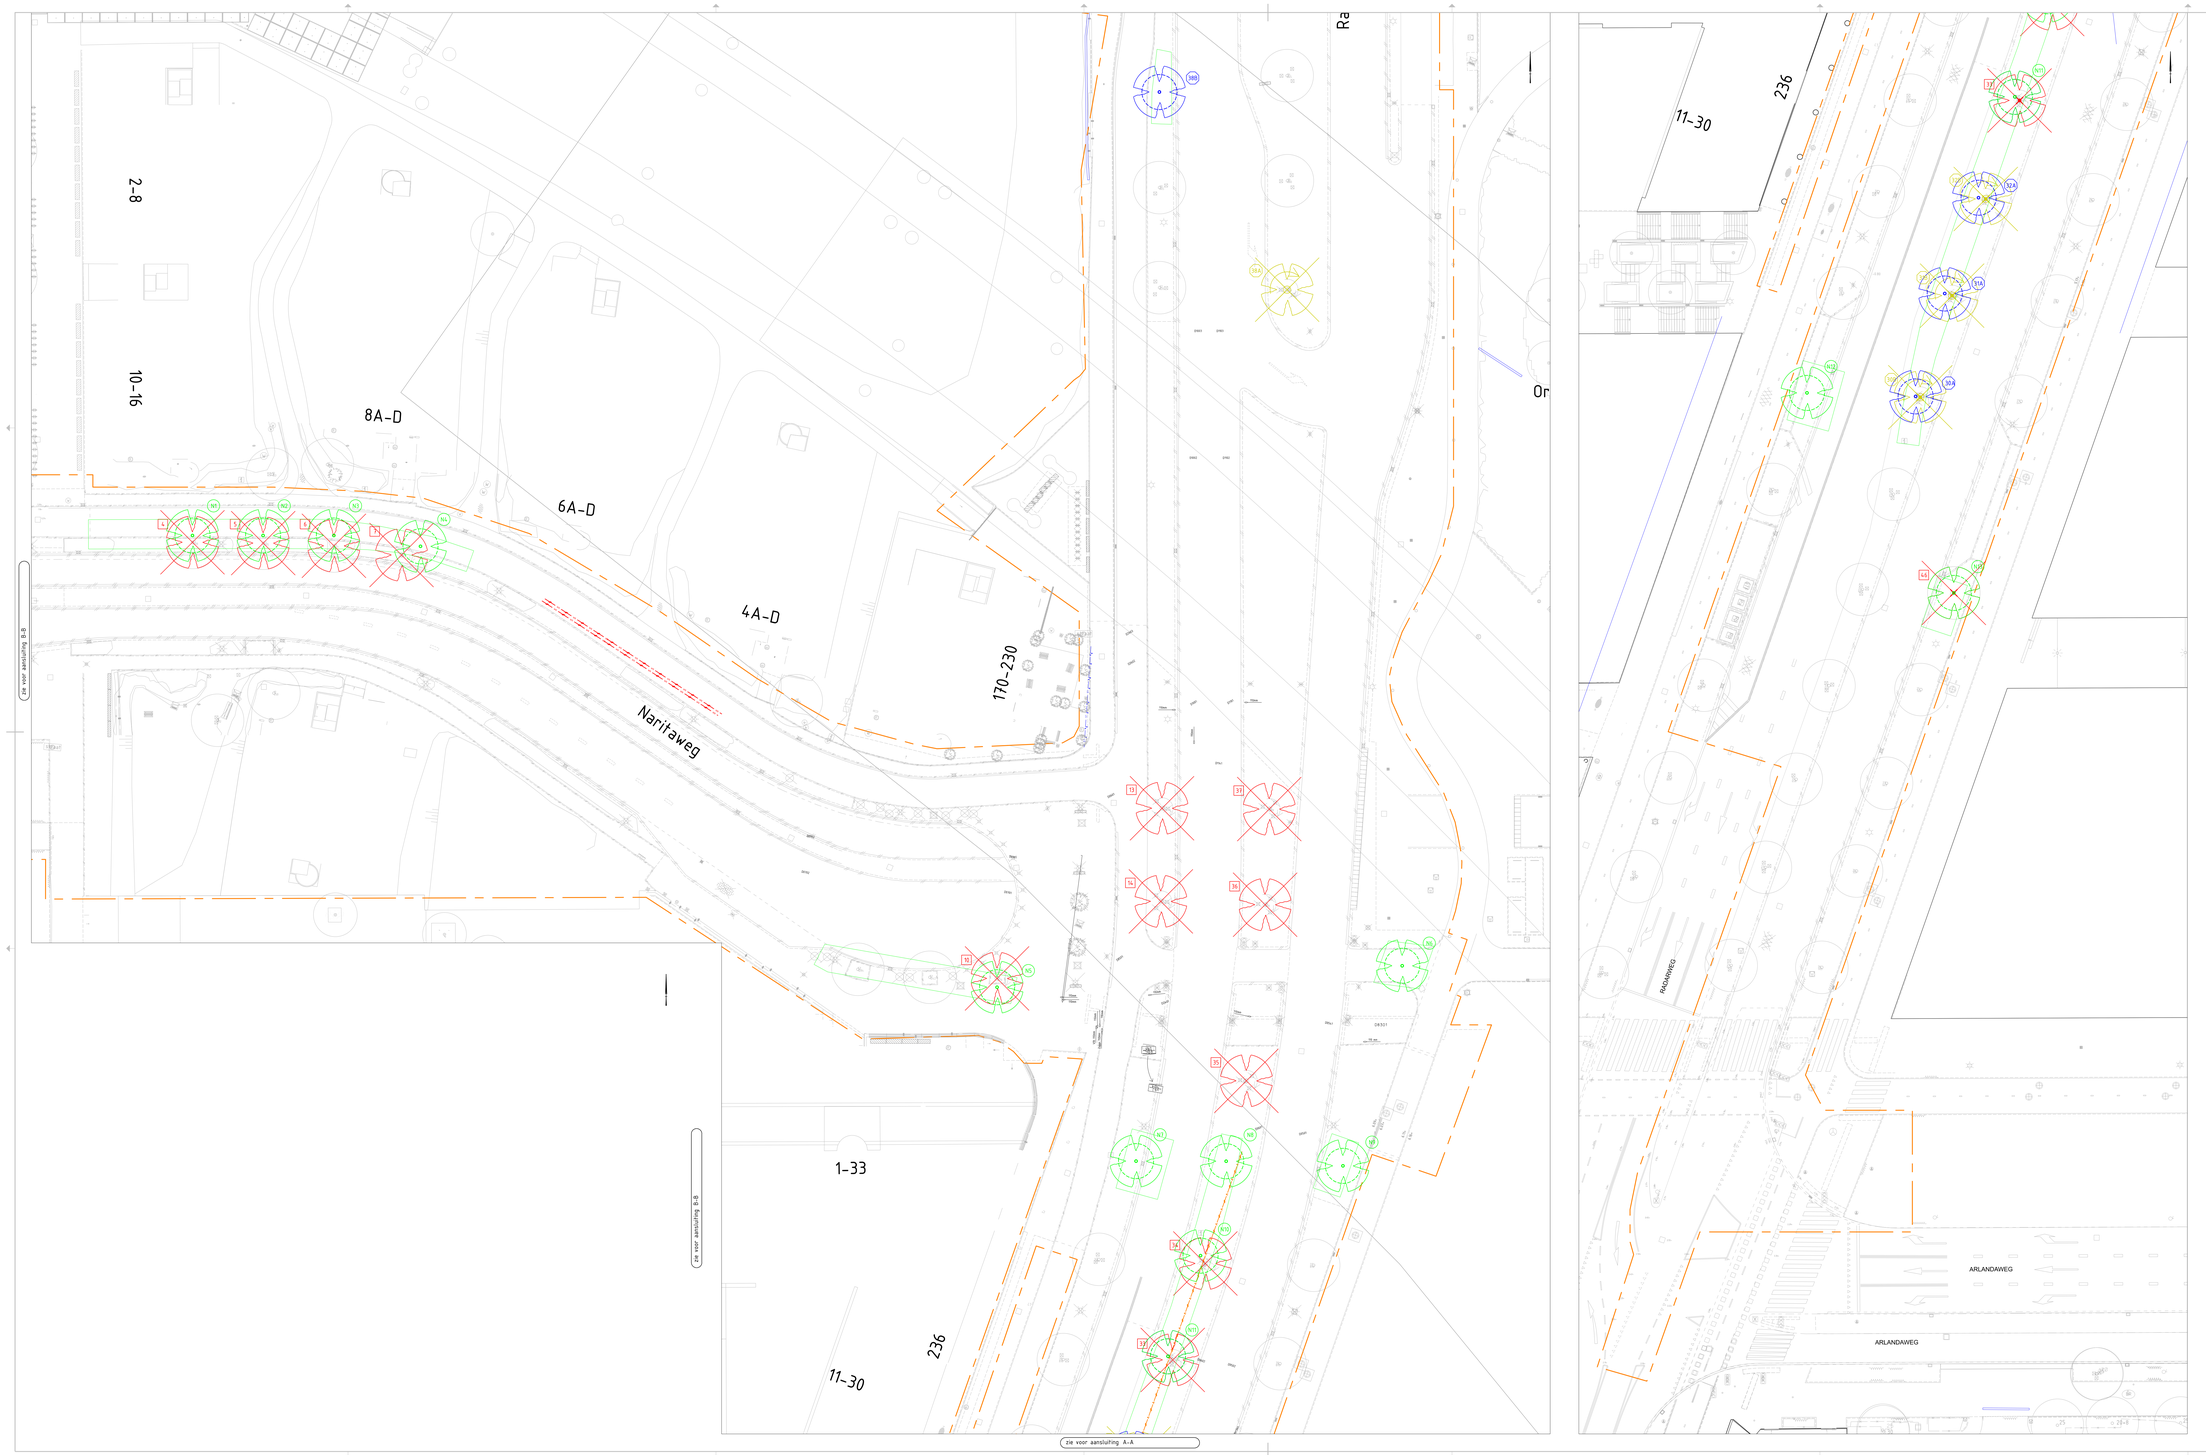

Nieuwe bomen

Te kappen bomen

Te verplanten bomen

Nieuwe locatie verplanten boom

Gemeente Amsterdam

Ingenieursbureau

Wesperstraat 430
Postbus 10101
1100 AB Amsterdam

Opdrachtgever:	Grond en Ontwikkeling
Project:	Kruising Naritaweg-Radarweg
Onderwerp:	Bomentekening incl. bestaande situatie

Project ID: 250013		Behoort bij: Akkoord wenstrace		Fase: DO	Status: Definitief
Tekening ID: 250013-AIB-WE-N-XXXXX-DR-C-0003		Bladnummer: 1	Van: 1	Schaal: 1:200	Formaat: A0_84/1610
Opsteller:	J.Holleman	D.D.: 20-04-2026		Victornr:	Wijziging
Controle:	B.Beukenkamp	D.D.: 24-04-2026		W25018537	
Vrijgegeven:	W.v.d. Rijt	D.D.:			

Auteursrechten voorbehouden