



75.20 GOF-01
gevelonderhoudinstallatie

41.10 NO-04
noodoverstort in kozijnkleur

31.10 CW-02
Installatie scherm
Metadecor strekmetaal Airport
Maasbreedte: 62,5 mm
Maashoogte: 25,5 mm
Damdikte: 9,1 mm
licht doorlaatbaarheid: 42%
Lucht doorlaatbaarheid: 69%
Totale dikte paneel: 11 mm
gepoedercoated NCS S 4030-R (rood) / NCS S 3020-Y40R (zand)

41.10 ALU-03
aluminium bekleding met cassette systeem
gepoedercoated
Kleuren gelijk aan kozijnen NCS S 3020-Y40R (zand)
Brandklasse B

57.10 ROO-05
ventilatie-rooster in kozijn
Merford AKN type 300
gepoedercoat op kleur NCS 3020-Y40R (zand)

41.10 SPU-01
spuwer 50x50 mm in kozijnkleur, positie afstemmen met metselwerk

41.10 MB-02
Metselwerk
Ciclobrick waalformaat
tegelverband verticaal
Beigerood V8 WF
Doorstrijkmortel kleur E1510 (zand)
Vlakke voegen bij het raster, verdiepte voegen bij de invulling

31.20 AL-1-89
aluminium kozijn
Kawneer RT72+, reflex thermisch ontkoppeld
kozijnprofiel voorzien van isolerende beglazing
- vaste ramen
- te openen en indeling volgens tekenwerk.
- brandwerendheid conform opgave bouwfysisch adviseur
- doorval- en letselveilig glas waar van toepassing
- ramen v.v. verborgen afwatering
- barrierevrije onderdorpel bij entreeduren en terrasseuren
- hang en sluitwerk n.t.b.

Glasvulling: AGC Thermobel
- lichttransmissie, buitenlichtreflectie, zonttoetreding, L-waarde, R_e-waarde, C_{tr}
correctie volgens opgave bouwfysisch adviseur
- overzicht eigenschappen glas bij tekening VLA-TO-308
- zwarte kunststof spacers

34.10 HW-03
spijlenhekwerk staal ø10mm
max. afstand tussen de spijlen 100mm
eindelementen staal strip 10x50mm
uitvoeren met duplex-systeem
verzinkt en gepoedercoat op kleur
hoogte conform tekenwerk

34.10 HW-22
spijlenhekwerk staal ø10mm
max. afstand tussen de spijlen 100mm
eindelementen staal strip 10x50mm
uitvoeren met duplex-systeem
verzinkt en gepoedercoat op kleur
hoogte conform tekenwerk

41.10 MB-02
Metselwerk
Ciclobrick waalformaat
tegelverband verticaal
Beigerood V8 WF
Doorstrijkmortel kleur E1510 (zand)
Vlakke voegen bij het raster, verdiepte voegen bij de invulling


31.20 AL-BL-06
Geïntegreerde doorvalbeveiliging in glas,
bevestigd aan kozijn

31.10 CW01
signage met frame aluminium gepoedercoated
Kleuren gelijk aan kozijnen
Brandklasse B

41.10 NR-01
Metselwerk
Ciclobrick waalformaat
halfsteenvverband
Oud Rose Klinker V8 WF
Doorstrijkmortel kleur E1310 (rood)
Vlakke voegen bij het raster, verdiepte voegen bij de invulling

41.10 DRH-01
Aluminium doorrijhoogte bord, gespoten in kleur
kozijn, 2,1 meter vrijhoogte

31.31
JAZO deur
geventilerende geveldeuren HS-27R
gesloten geveldeuren HS-27R skn
Doorlaat conform opgave installatieadviseur

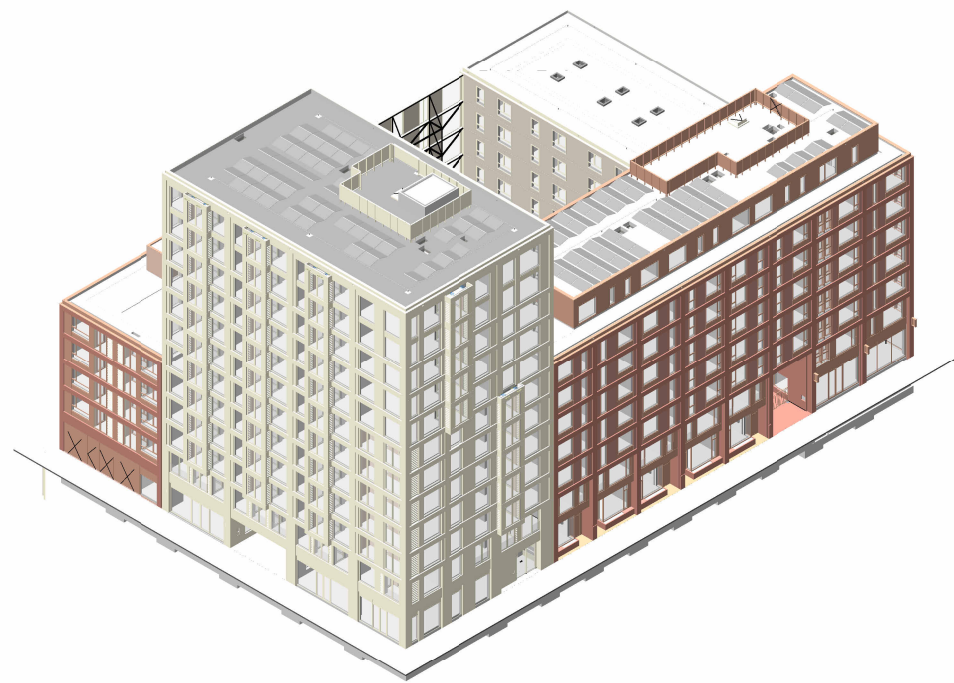

wrk

WRK Architecten
Schalksteaat 16
1014AW Amsterdam
+31 (0)20 68 12 478
www.wrkarchitecten.nl

project
Nieuwbouw
Vlaardingenlaan 11 Amsterdam
opdrachtgever
Vlaardingenlaan Ontwikkeling B.V.

onderwerp
gevelaanzichten
oostgevel

datum 22-11-24 Rev 20-12-24 code VLA	status definitief 100% formaat A1	fase technisch ontwerp schaal 1 : 100
---	--	--

tekening
VLA-OV-304

O
oostgevel
schaal 1 : 100