



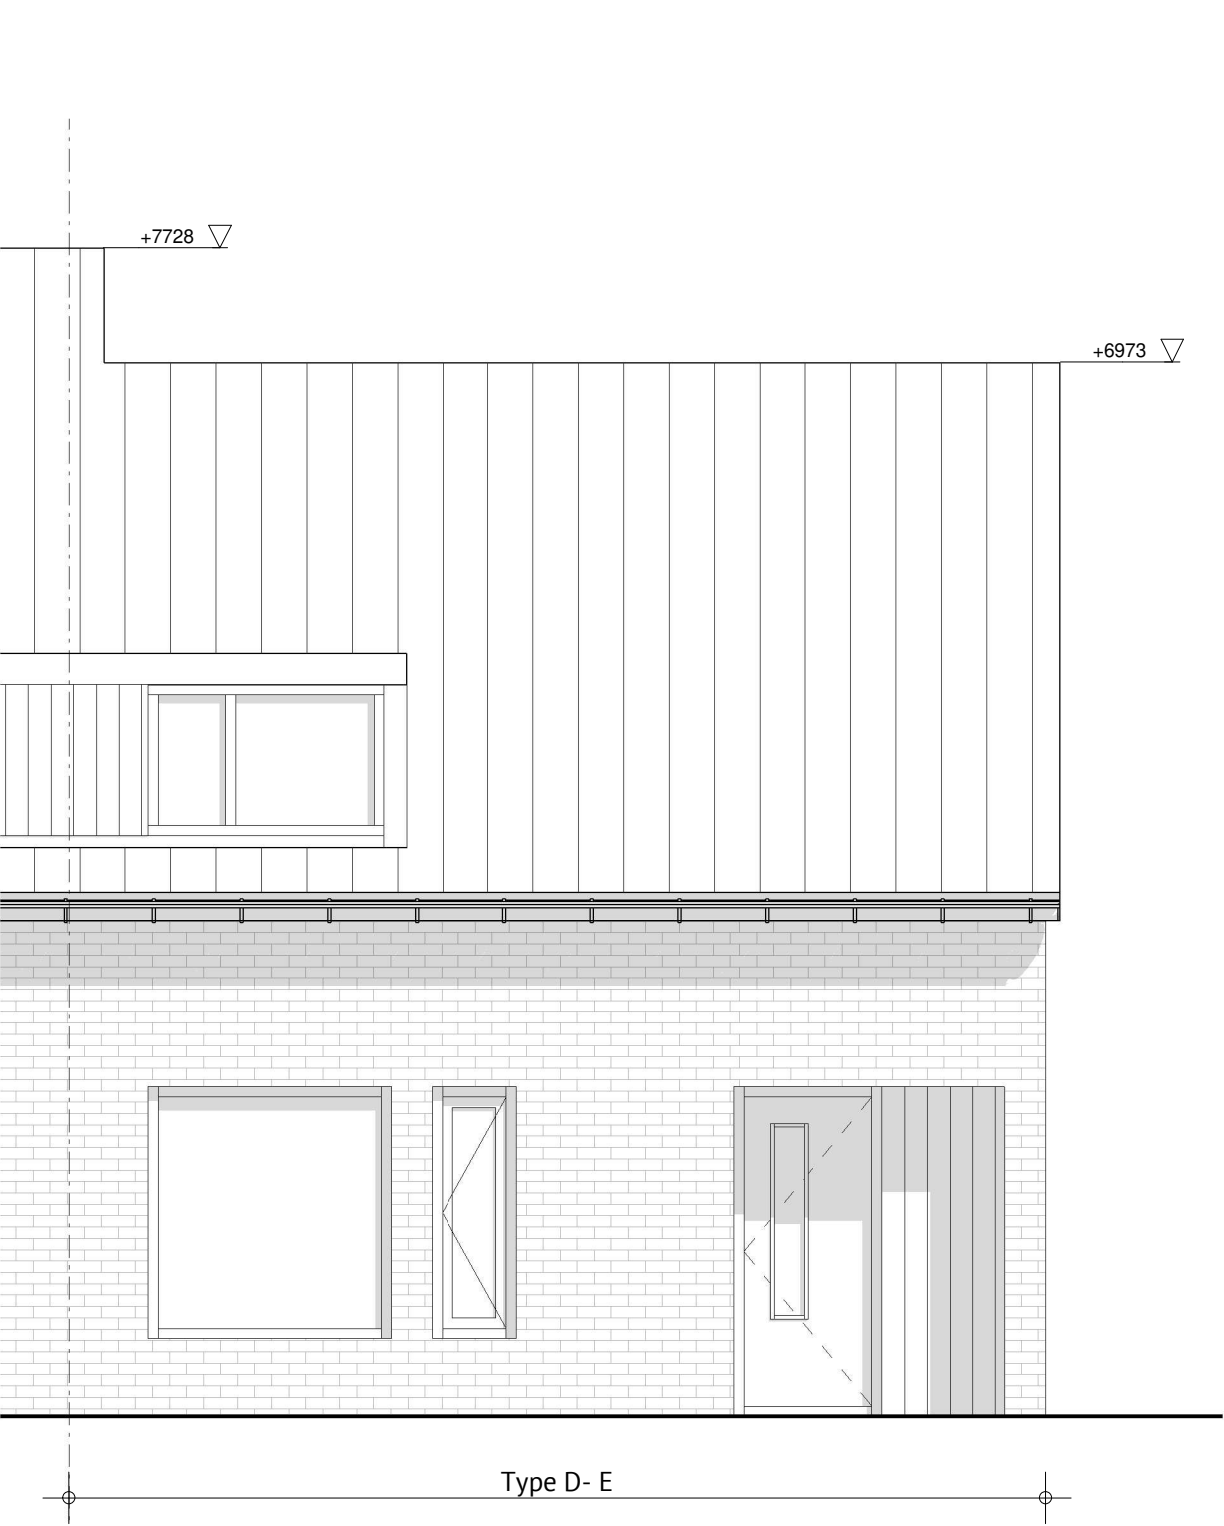


Bestaande voorgevel type D-E
1 : 50




Bestaande rechter zijgevel type D-E
1 : 50

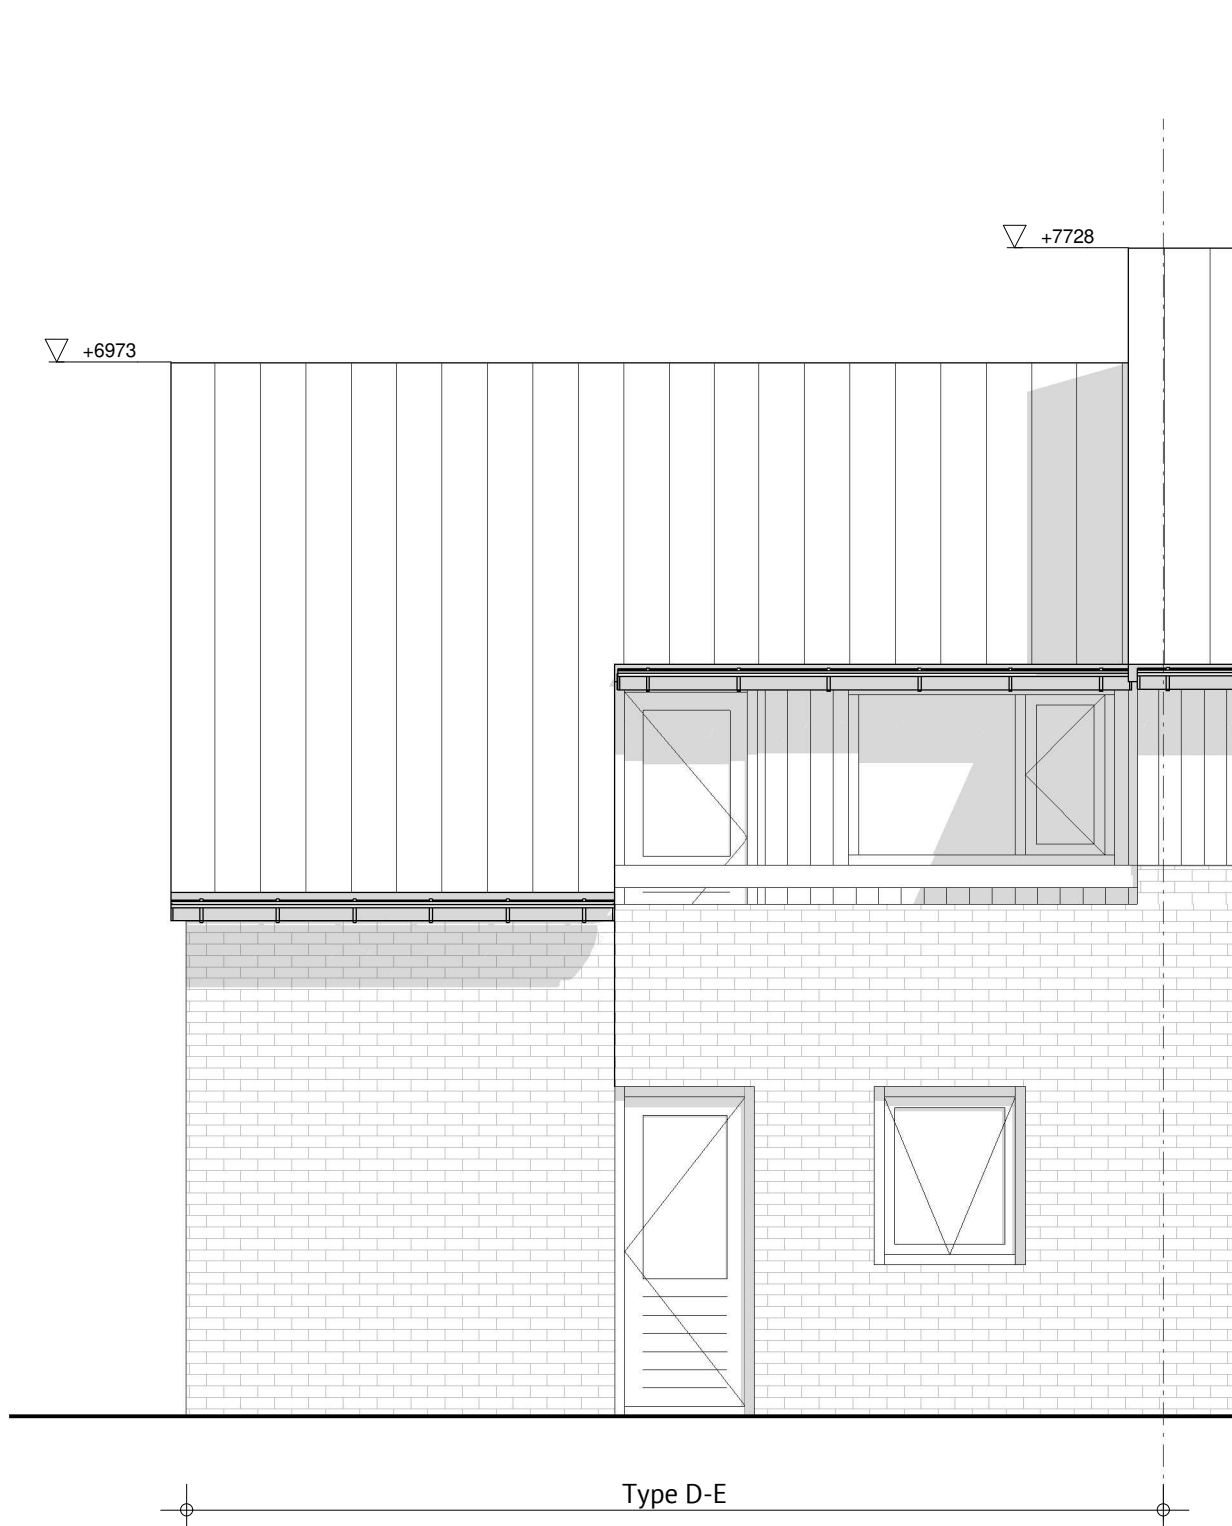


Bestaande achtergevel type D-E
1 : 50

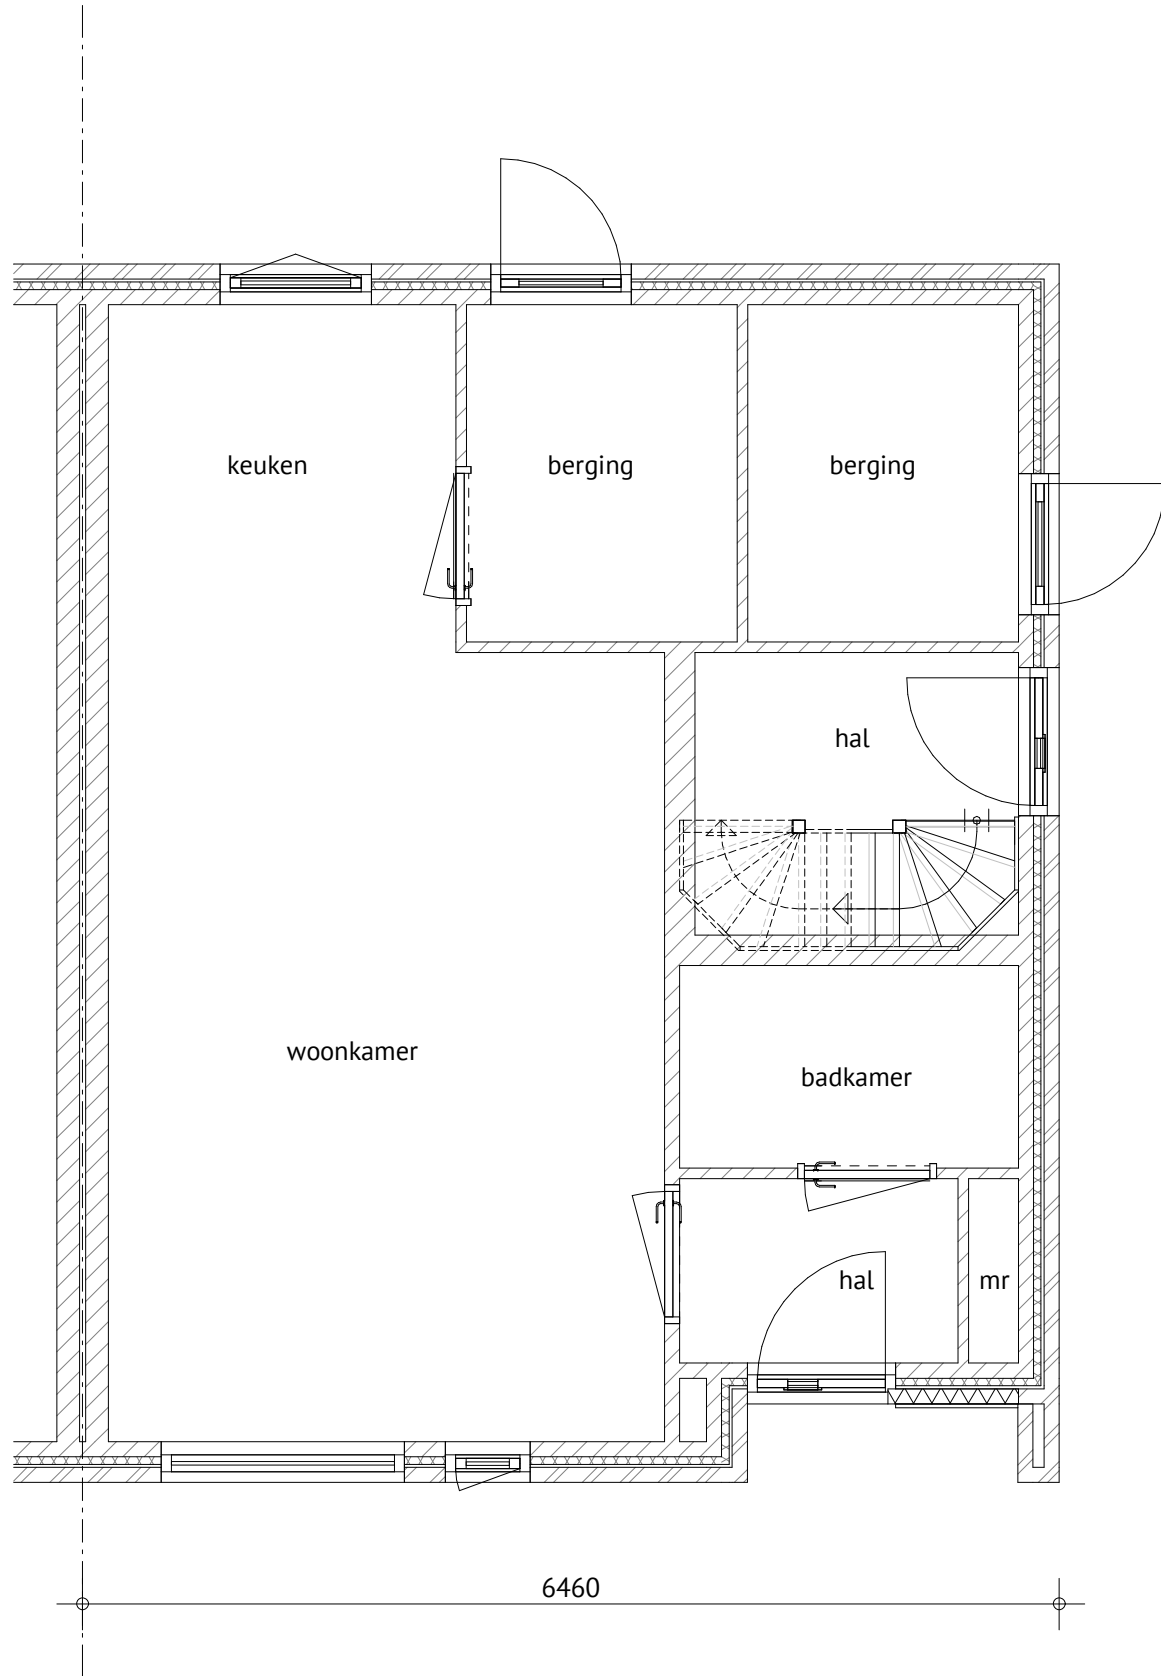


Bestaande begane grond type D-E
1 : 50

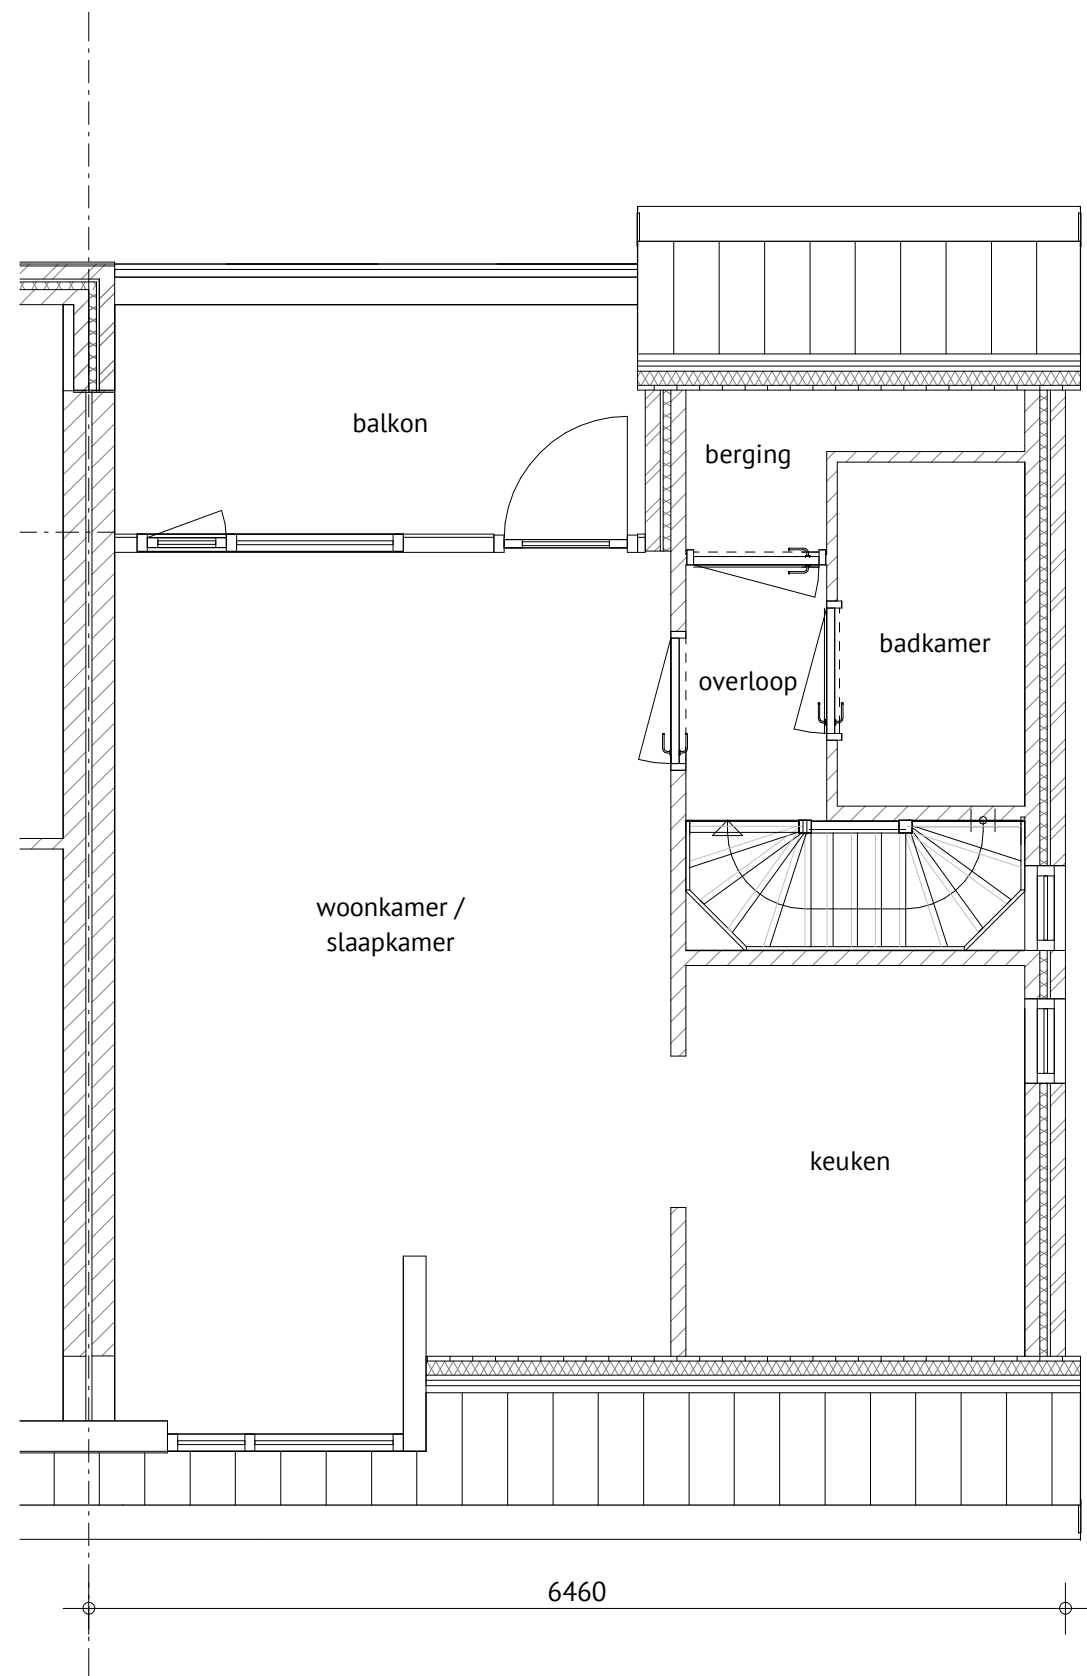


Bestaande verdieping type D-E
1 : 50

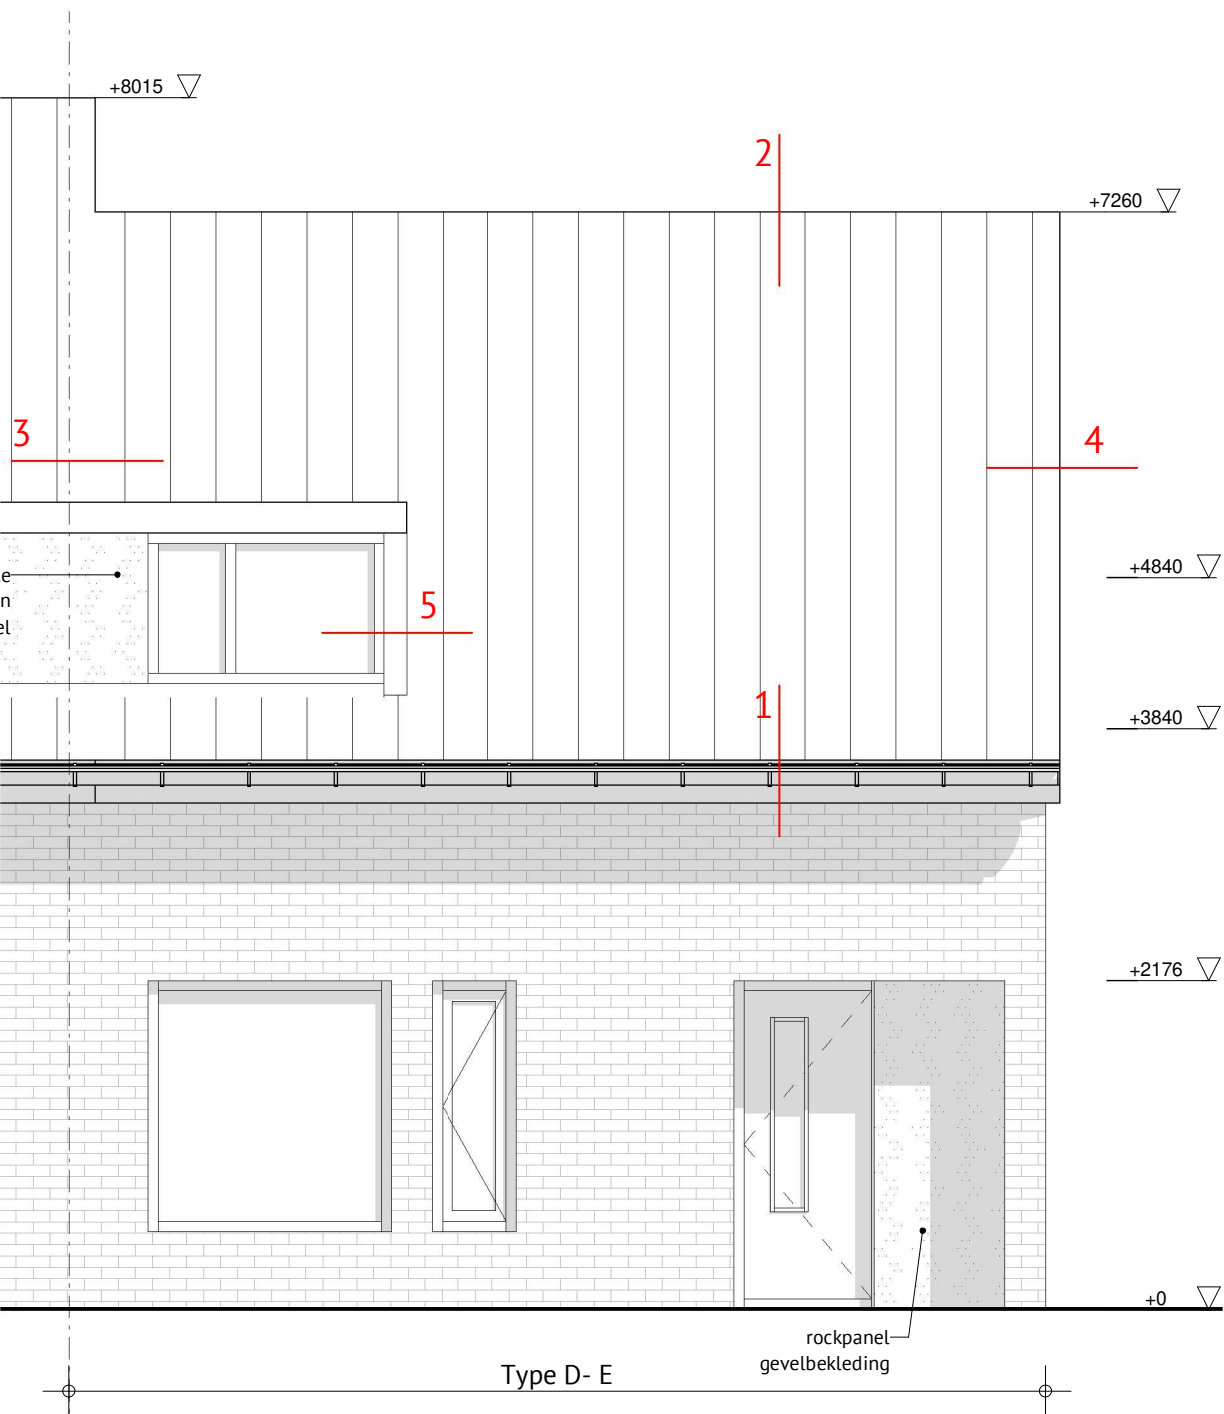


Nieuwe voorgevel type D-E
1 : 50

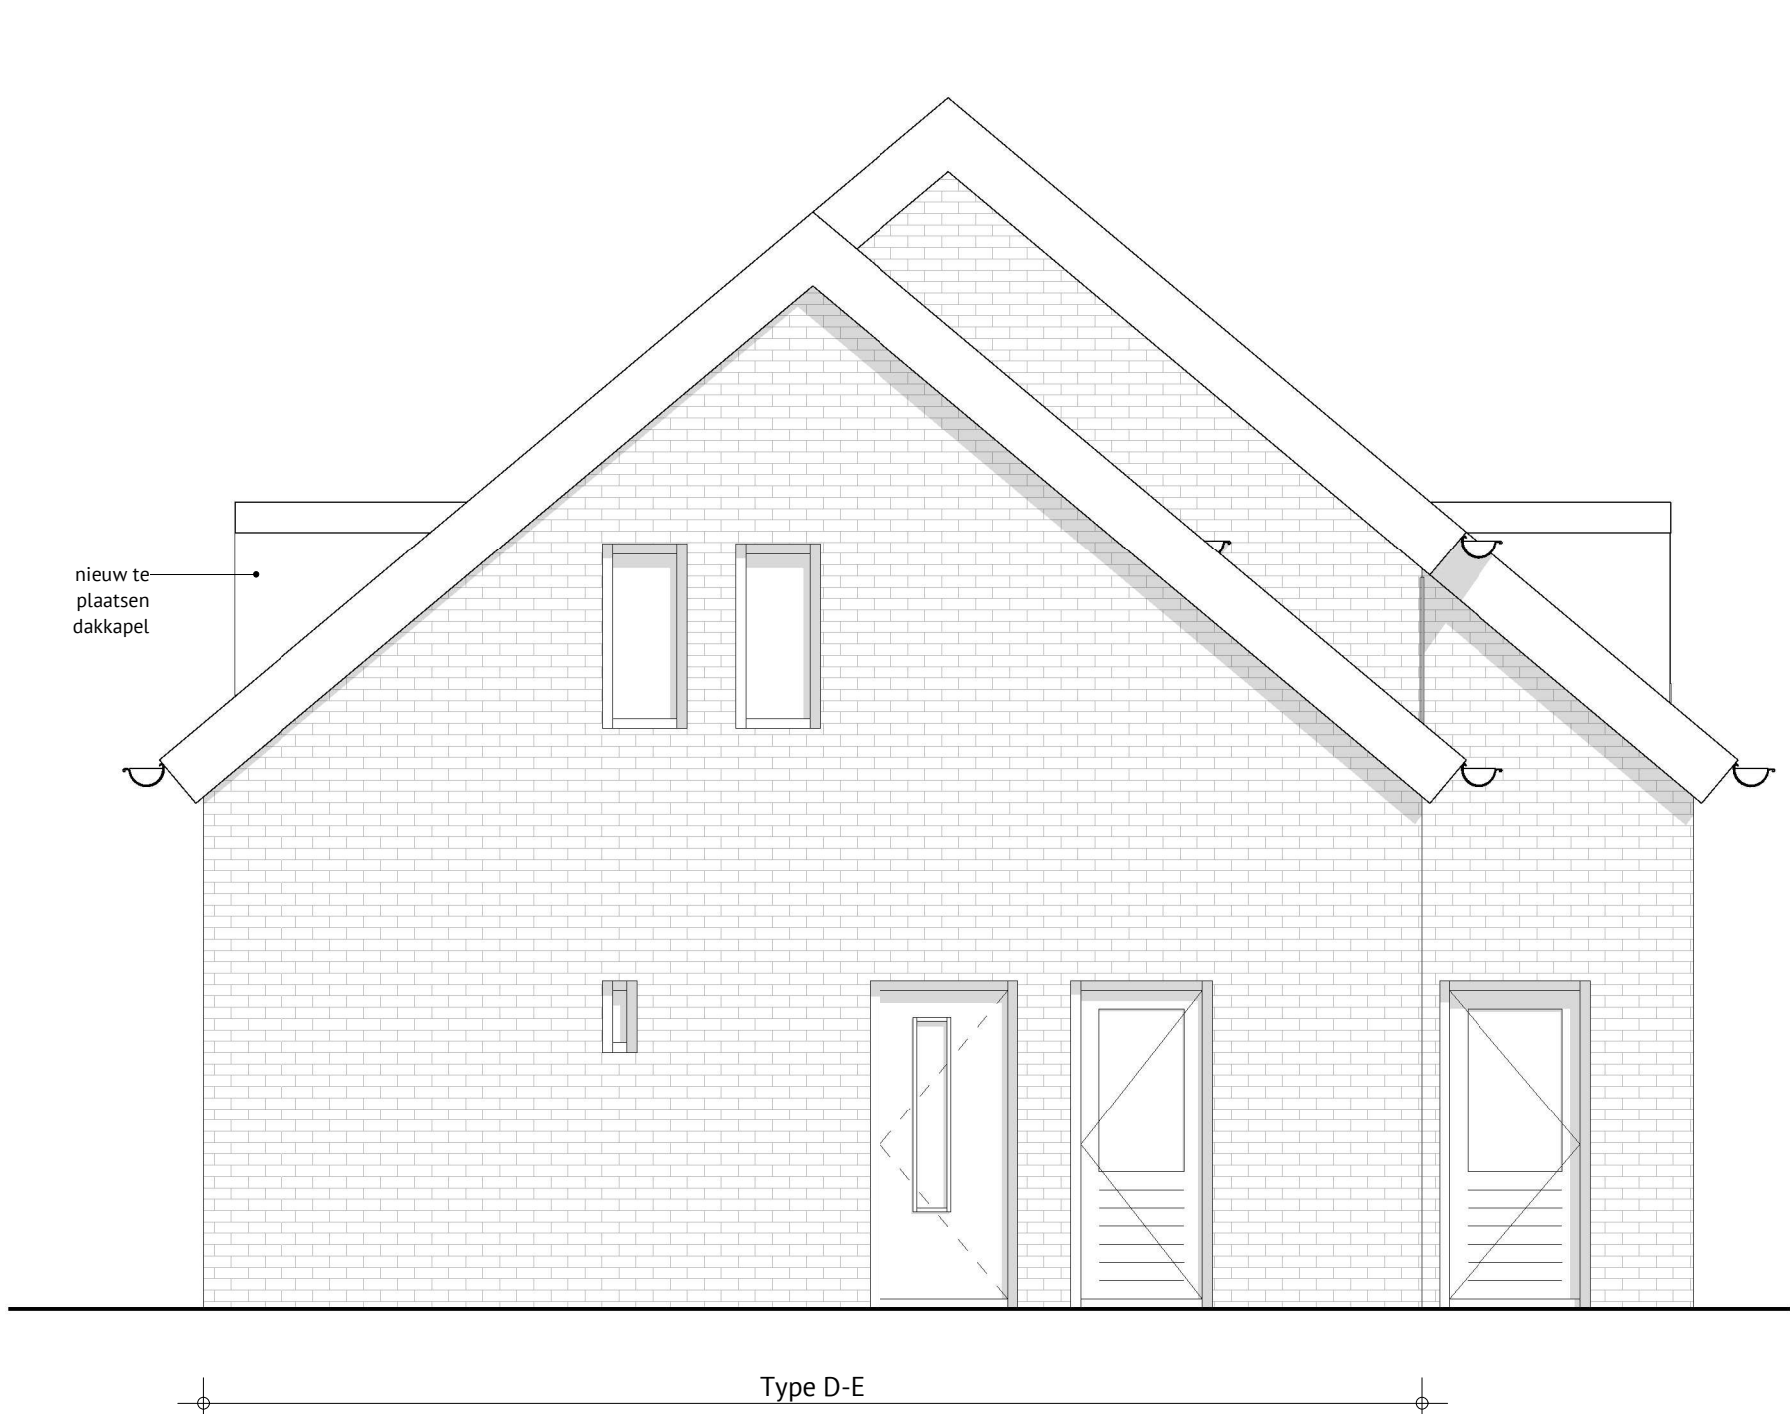


Nieuwe rechter zijgevel type D-E
1 : 50

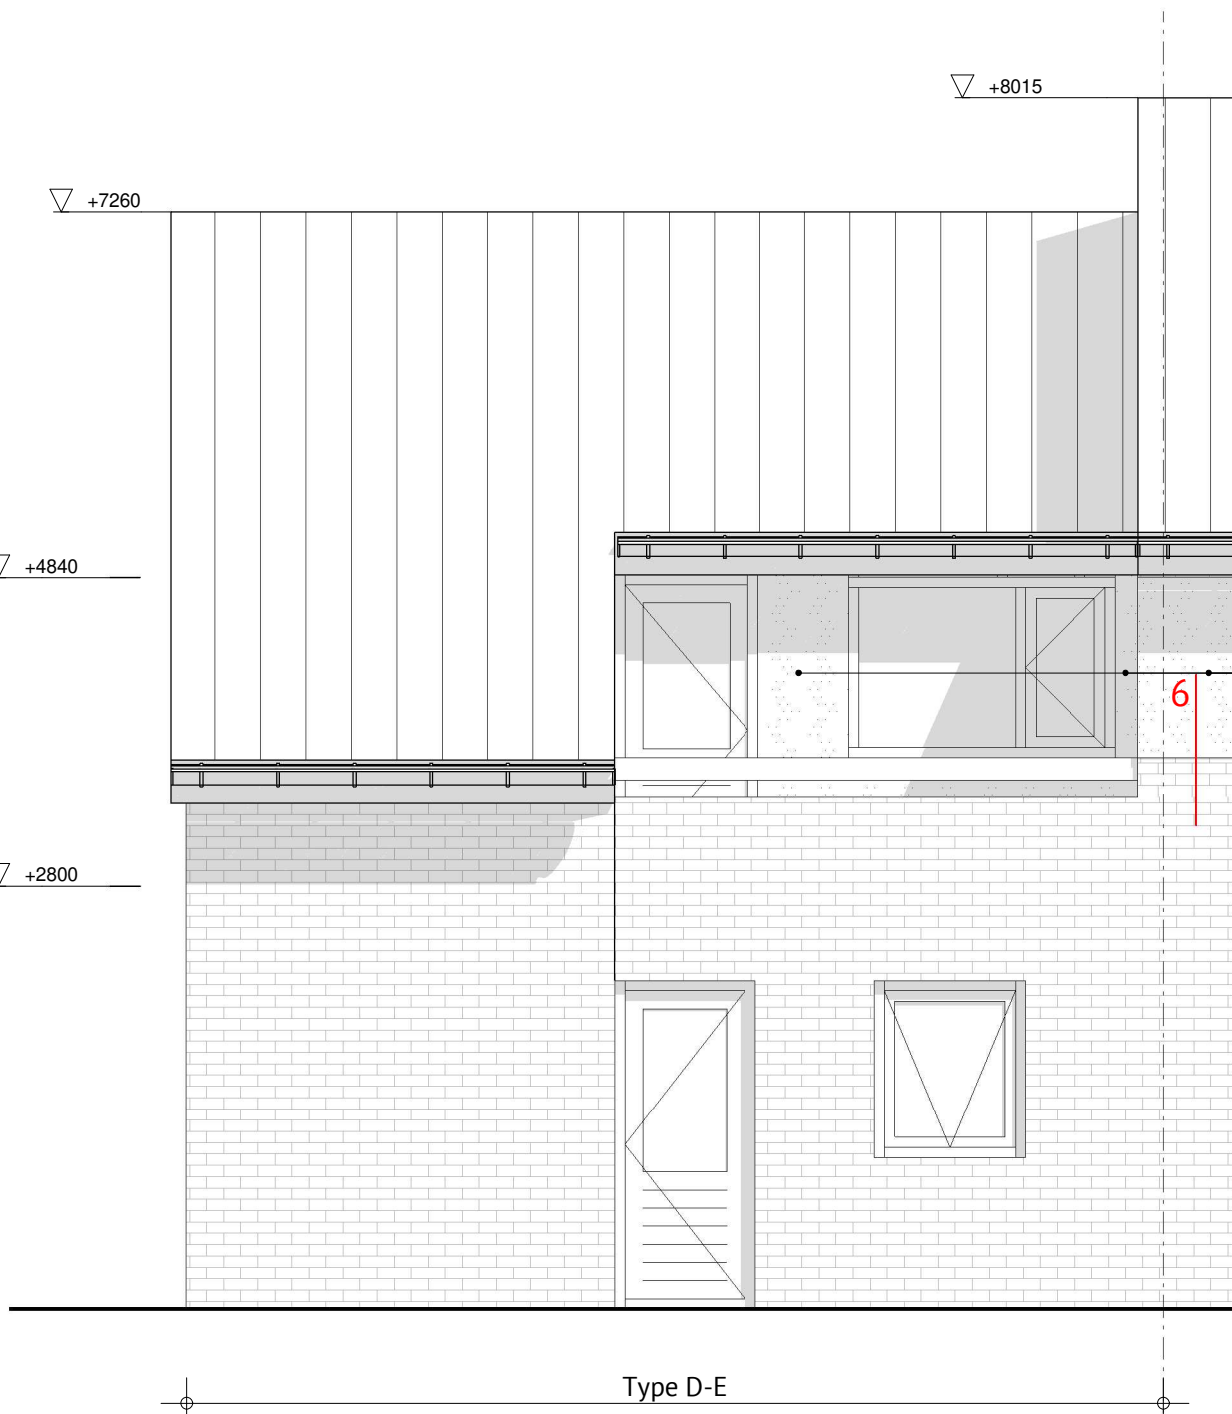

Nieuwe achtergevel type D-E
1 : 50

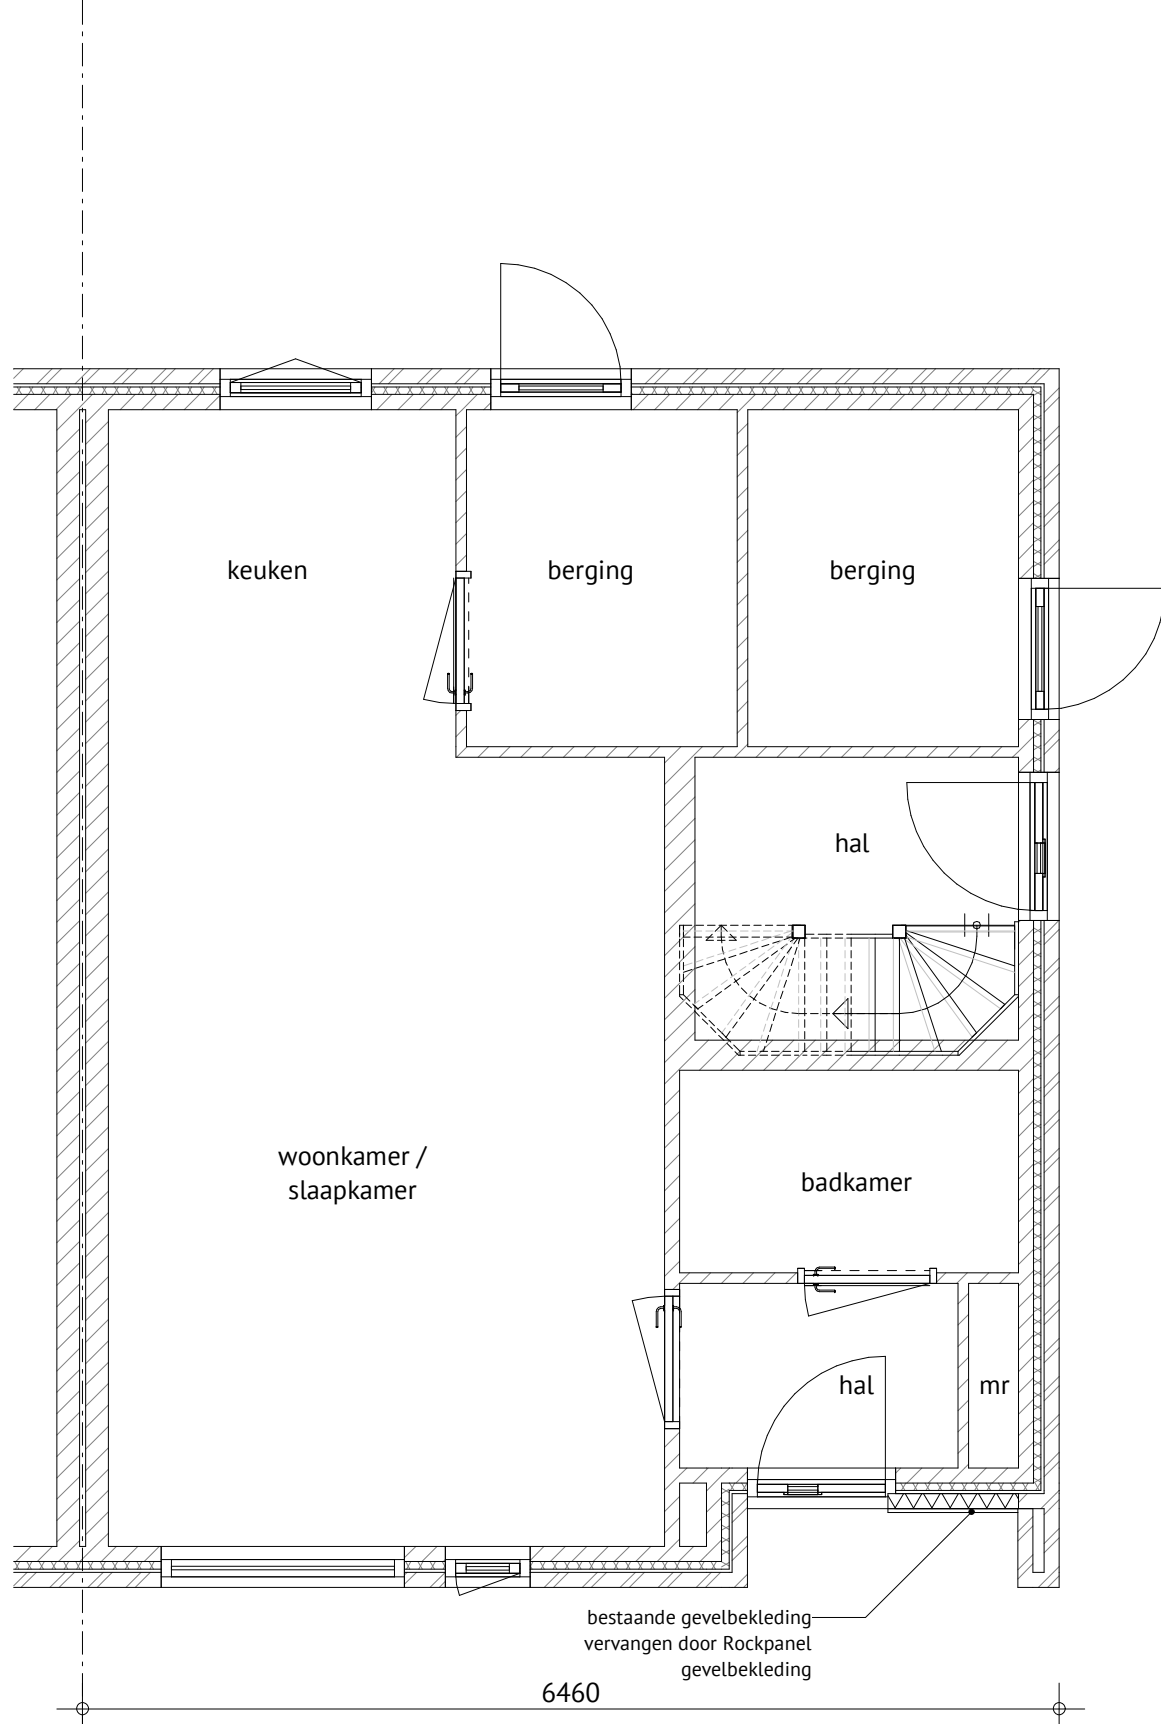

Nieuwe begane grond type D-E
1 : 50

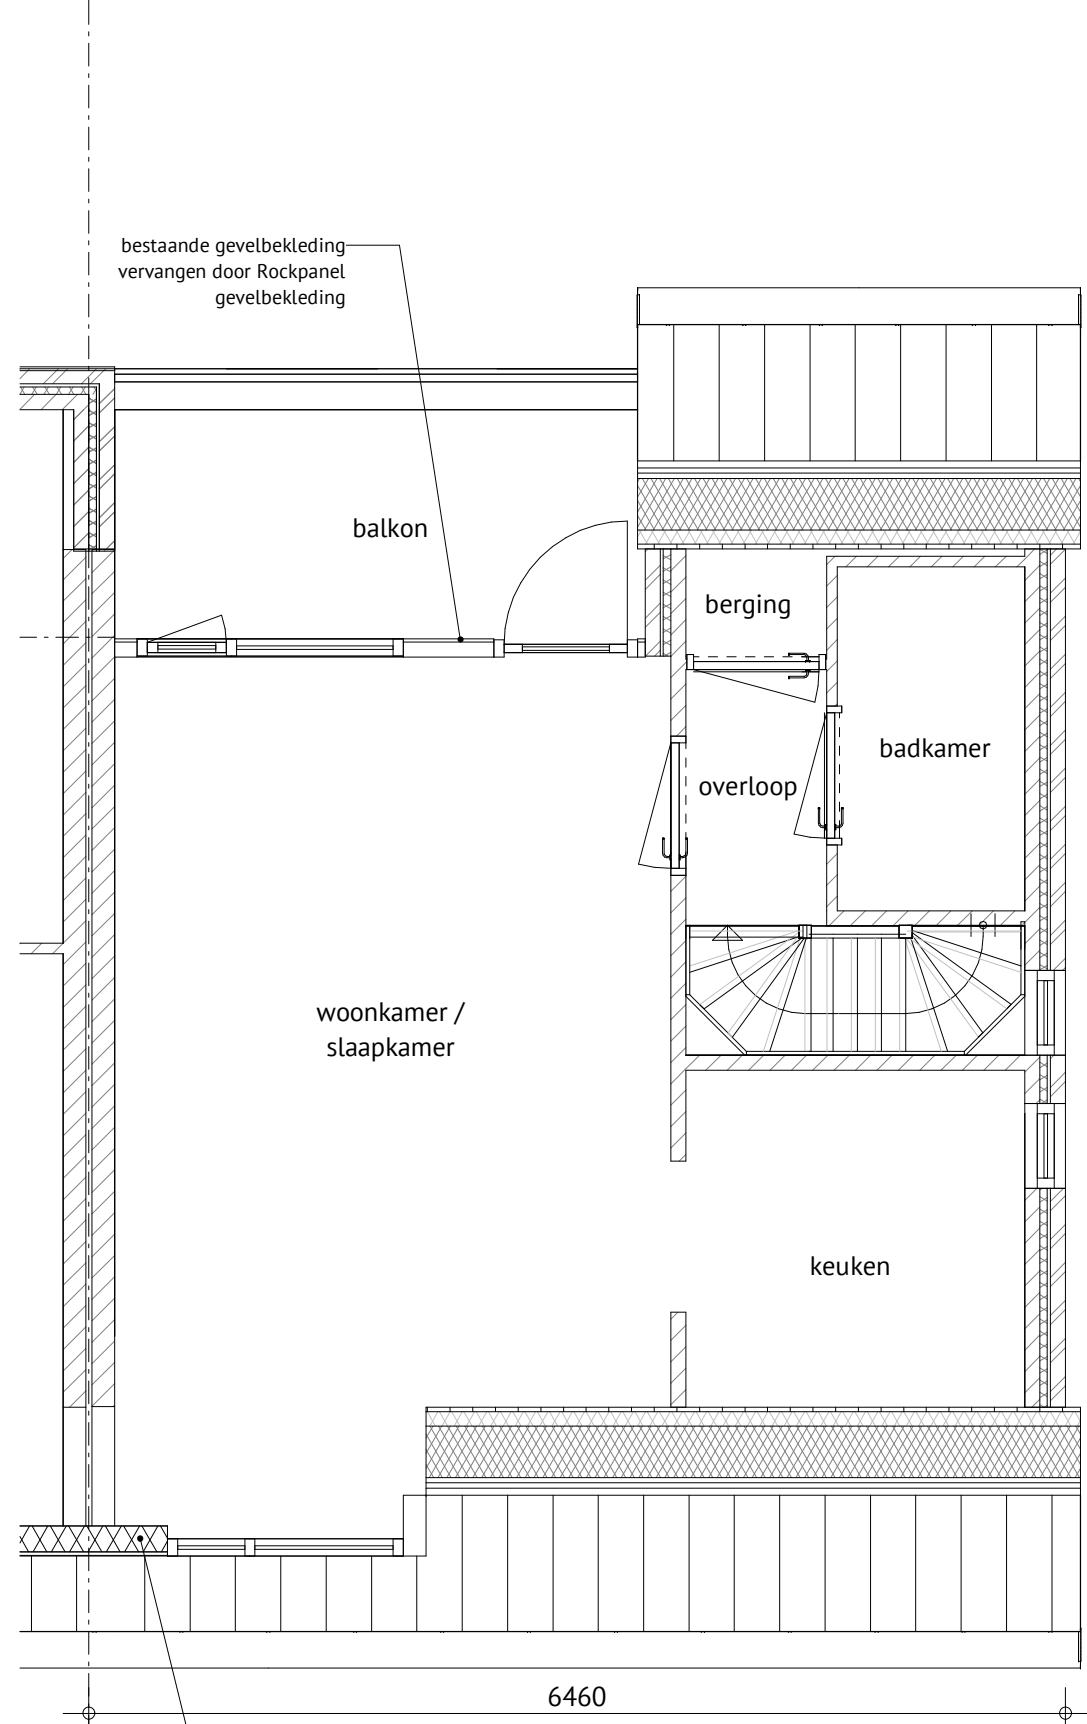

Nieuwe verdieping type D-E
1 : 50

In opdracht van:



Alle maten in het werk door de aannemer te controleren!

Berekening en tekening van fundering-, vloer-, beton- en staalconstructies e.d. volgens opgave constructeur

		Datum	18-03-2025
		Gewijzigd	
Onderwerp	Omgevingsvergunning voor de renovatie van 74 woningen te Deurne		
Opdrachtgever	Woning Type D-E	Schaal	1:50
		Formaat	1189x594
		Blad:	05/07
		Project:	03118V01
Locatie	Beerse, Dieze, Dommel, Donge en Weerijts te Deurne		

© ALLE RECHTEN VOORBEHOUDEN