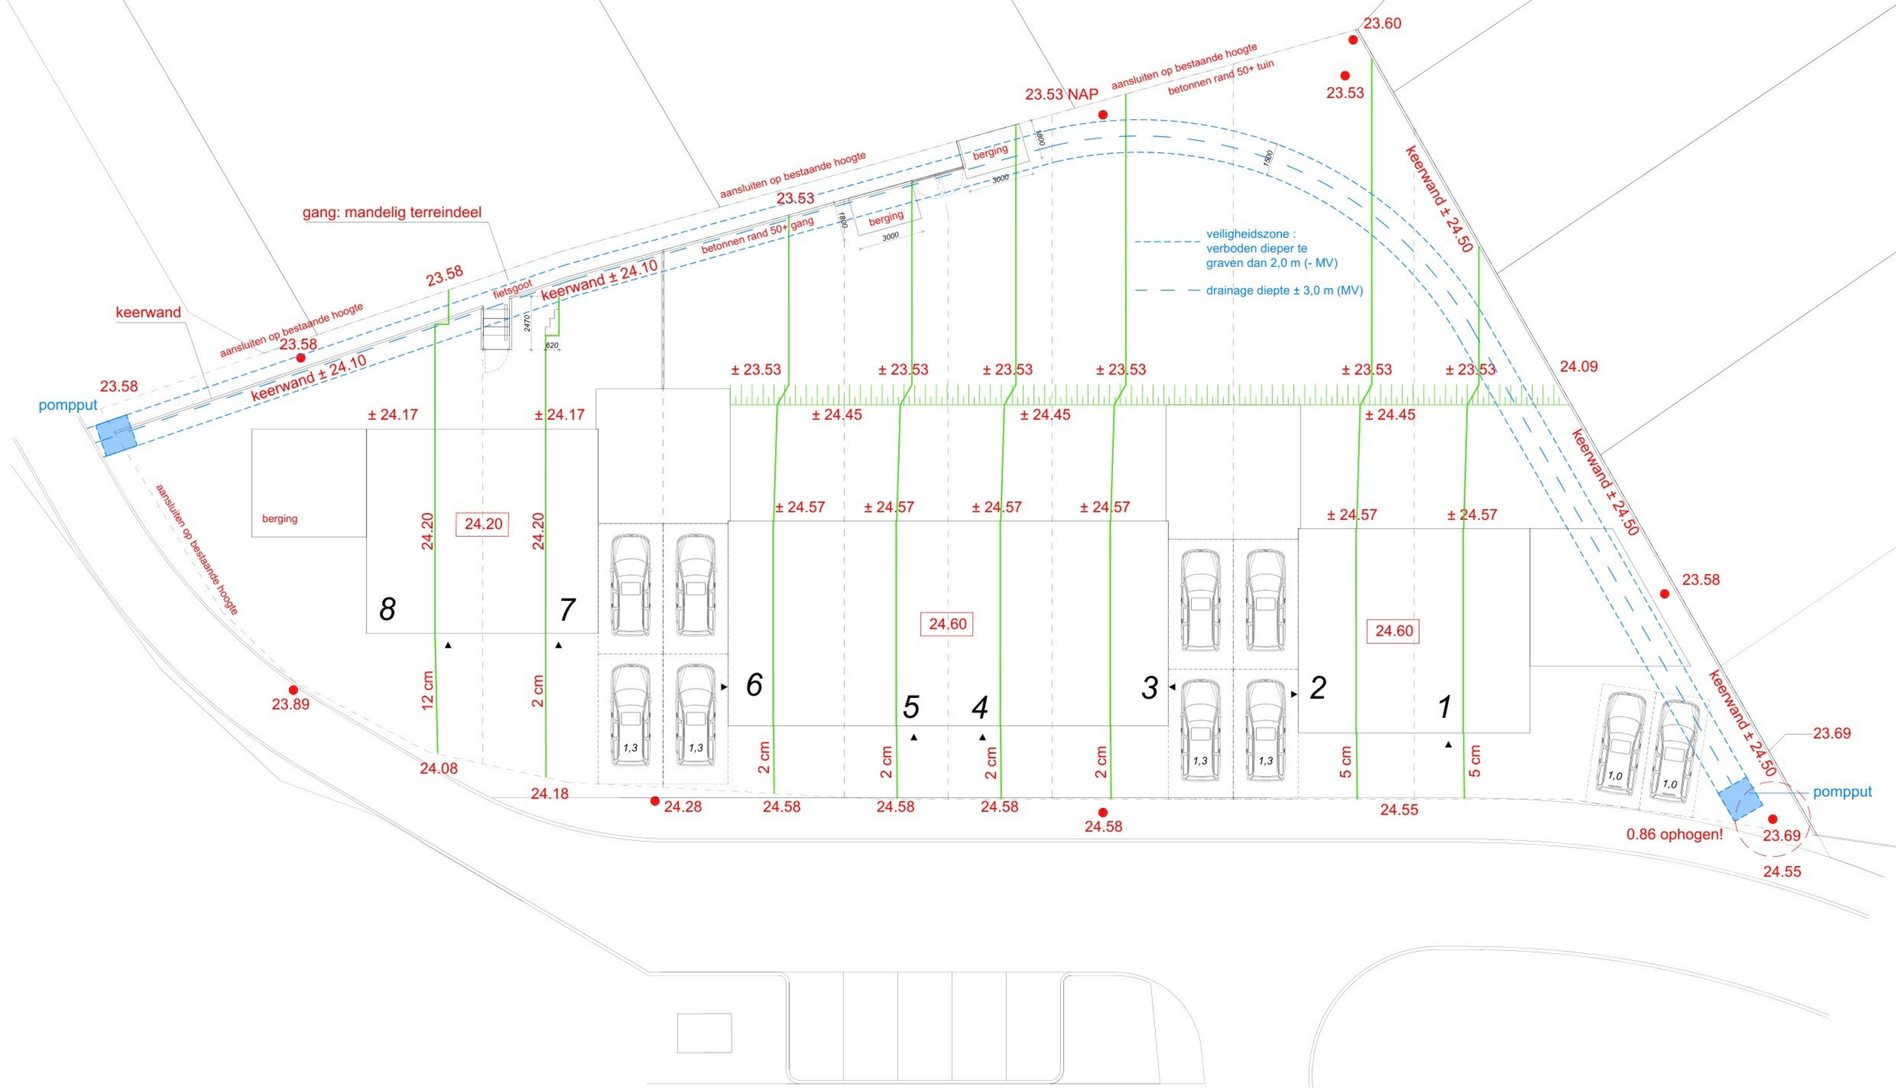

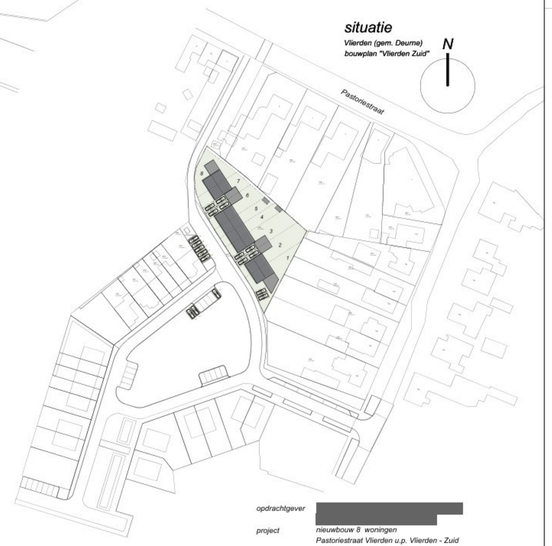

opdrachtgever	[redacted]
project	nieuwbouw 8 woningen Pastoriestraat Vlierden u.p. Vlierden - Zuid
fase	aanvraag omgevingsvergunning
onderdeel	situatie: aansluiting maaiveld
datum	17.10.2025, 20.10.2025, 21.10.2025, 28.01.2026
schaal	1:100
project nr.	02111.090.100

EAA architectuur & stedenbouw