




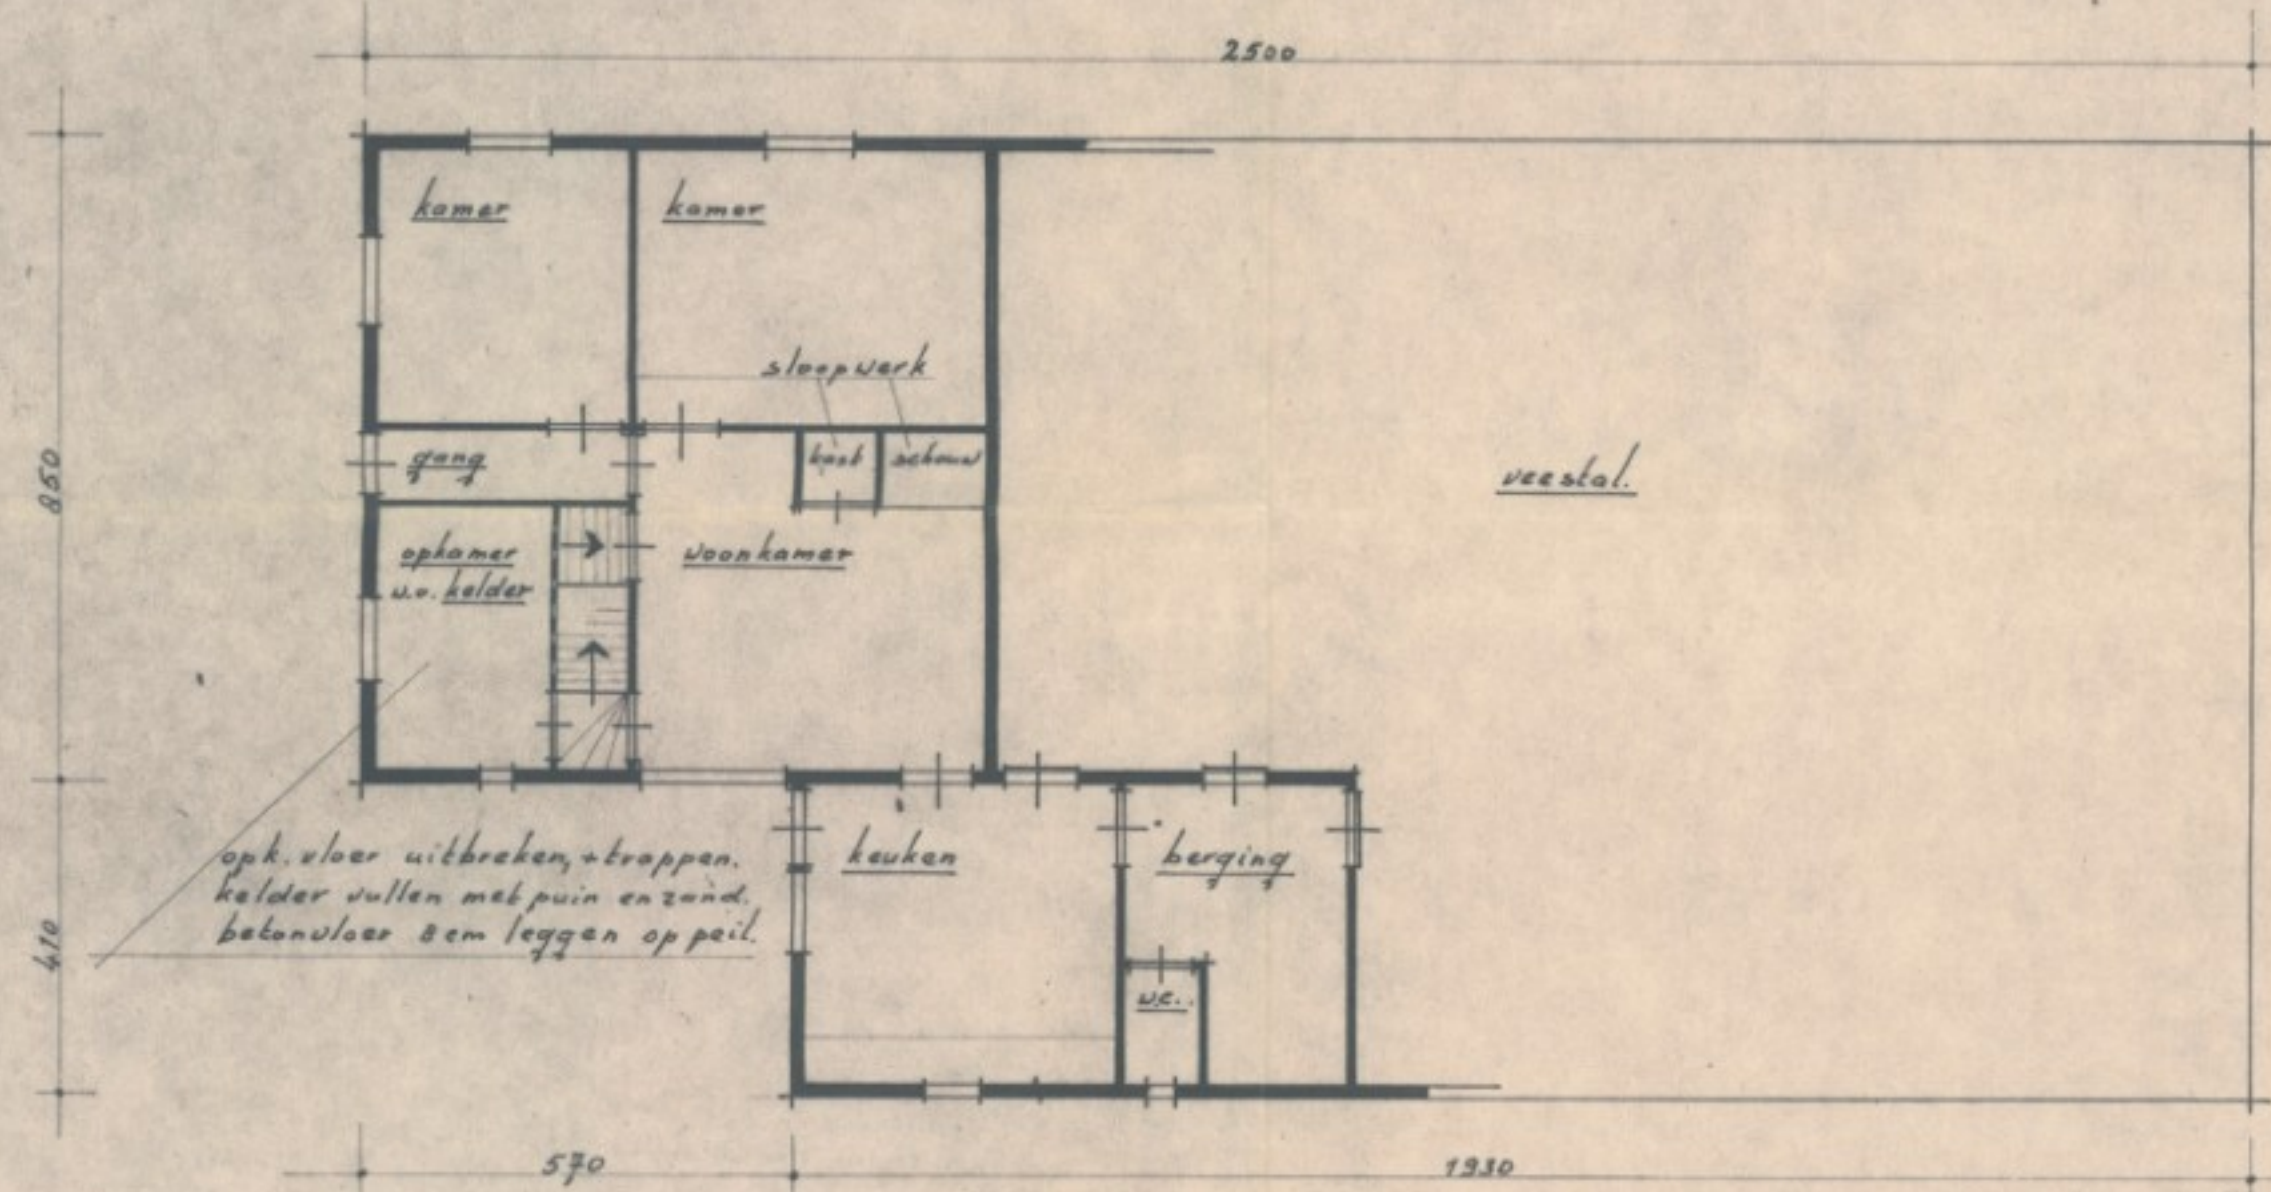


bestaand

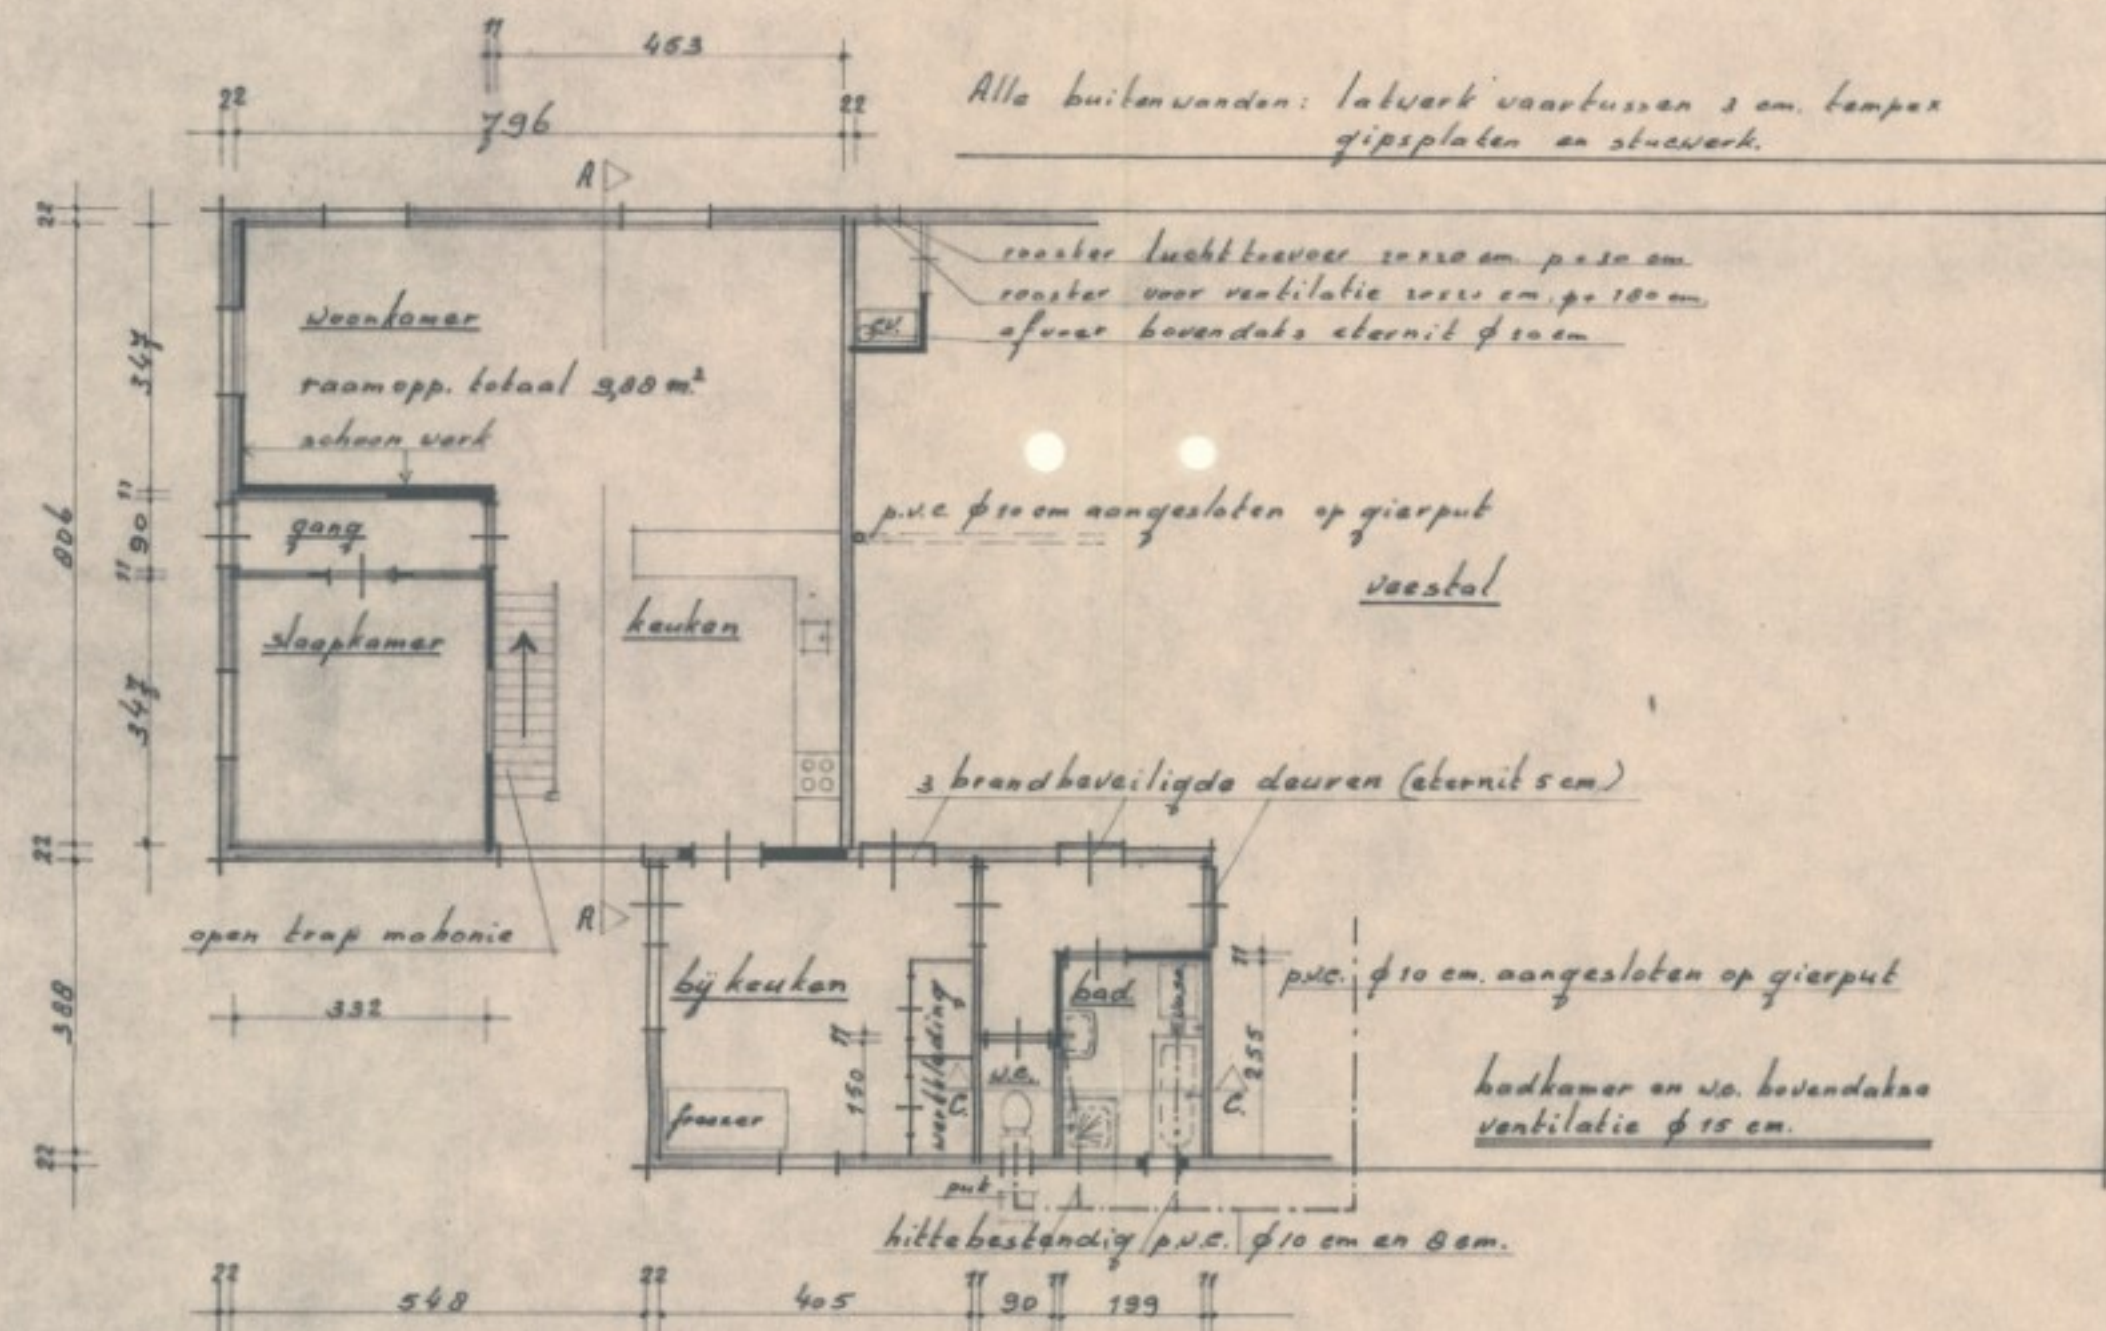


nieuw

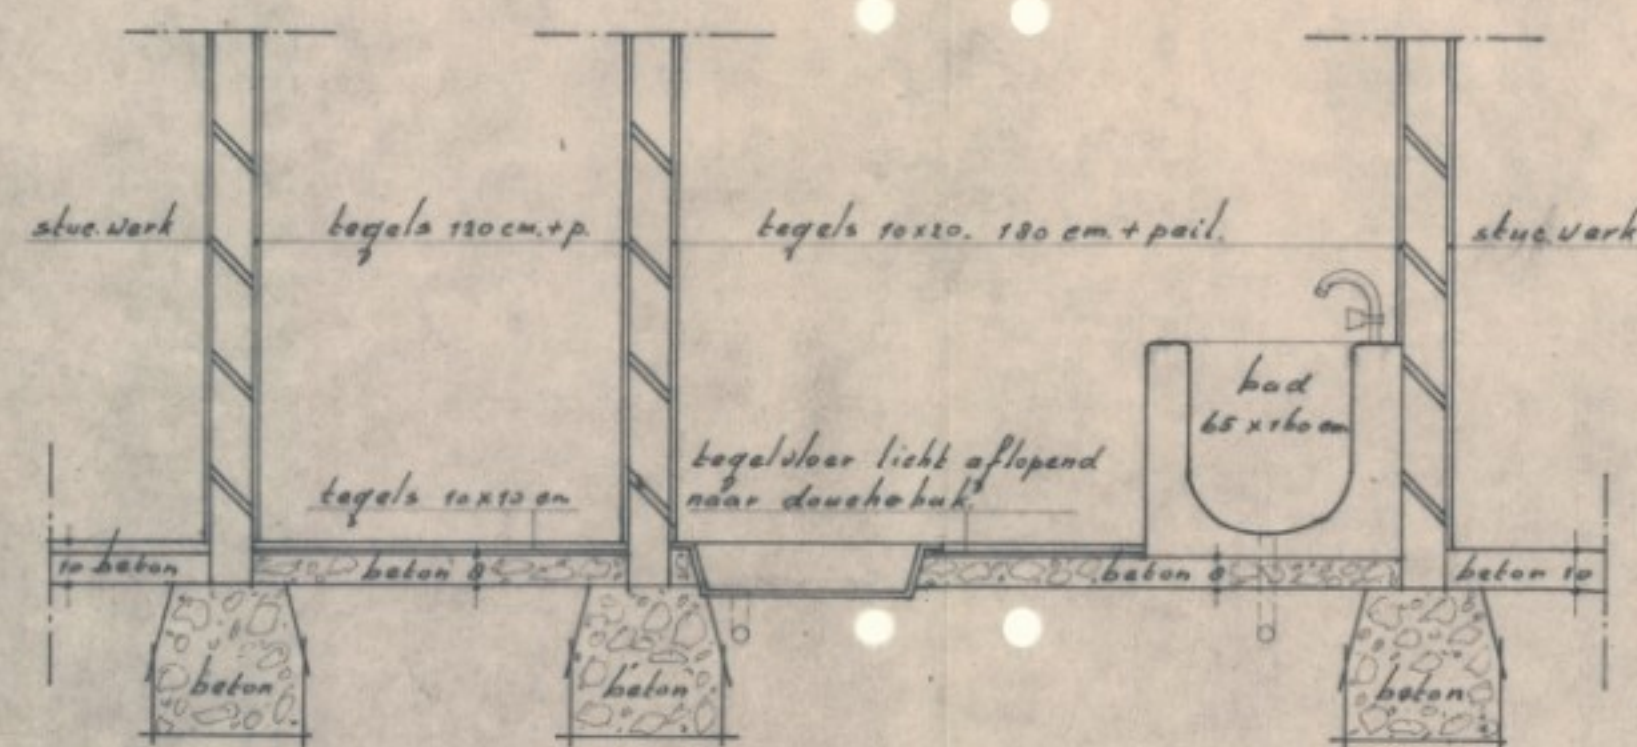


Detail C 1:20

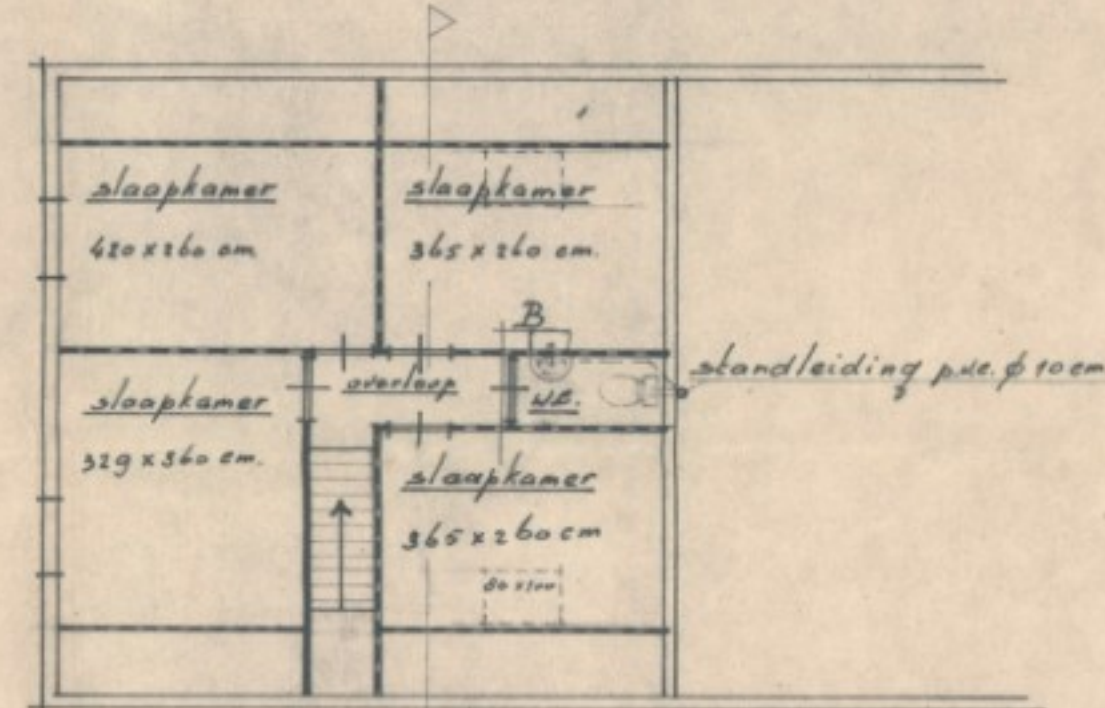

verdieping nieuw

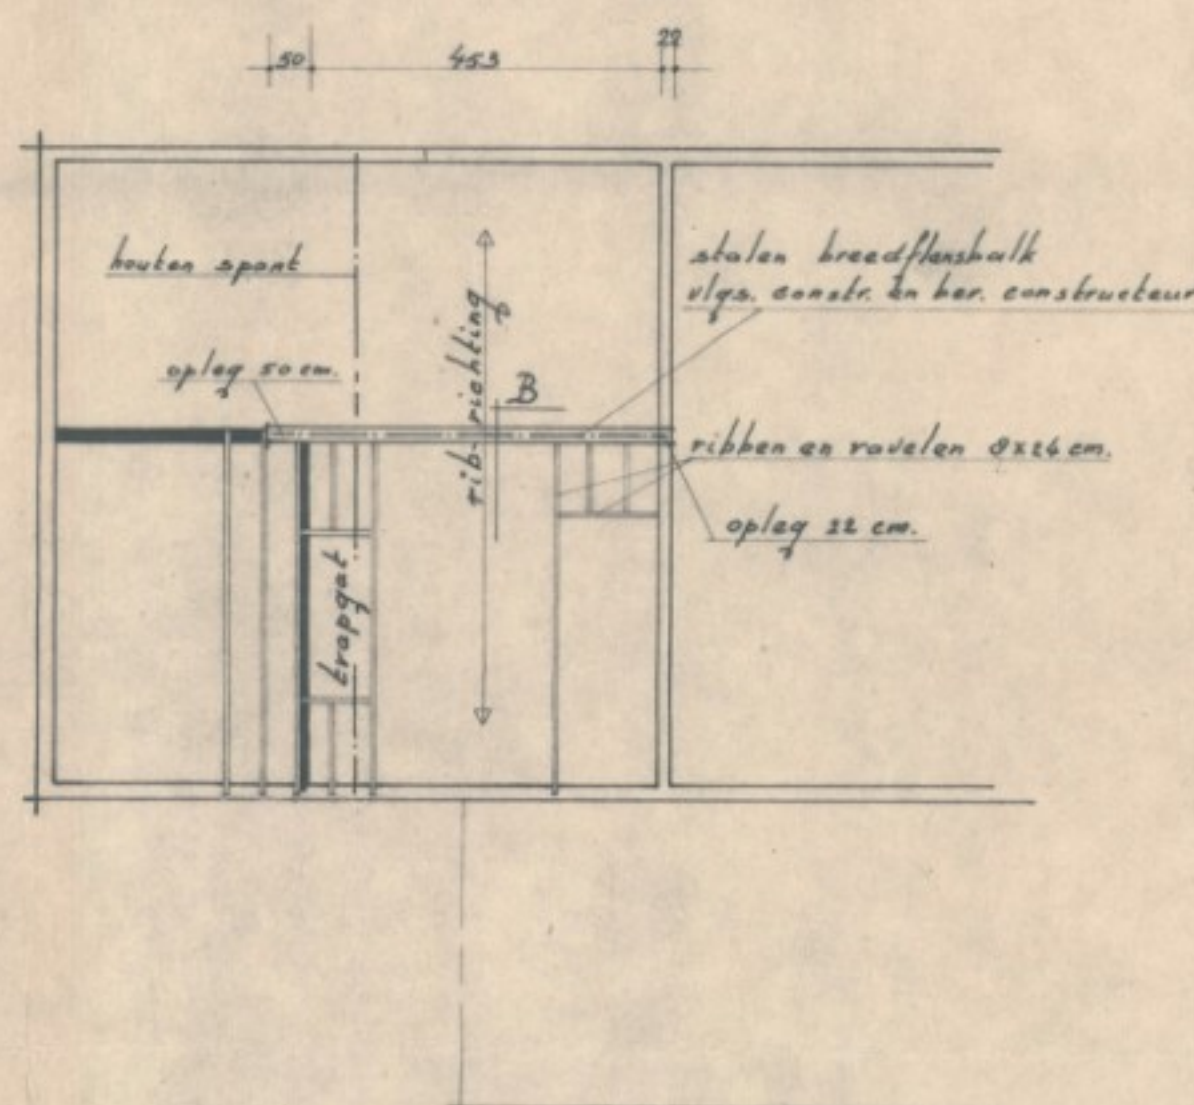


verdieping vloer

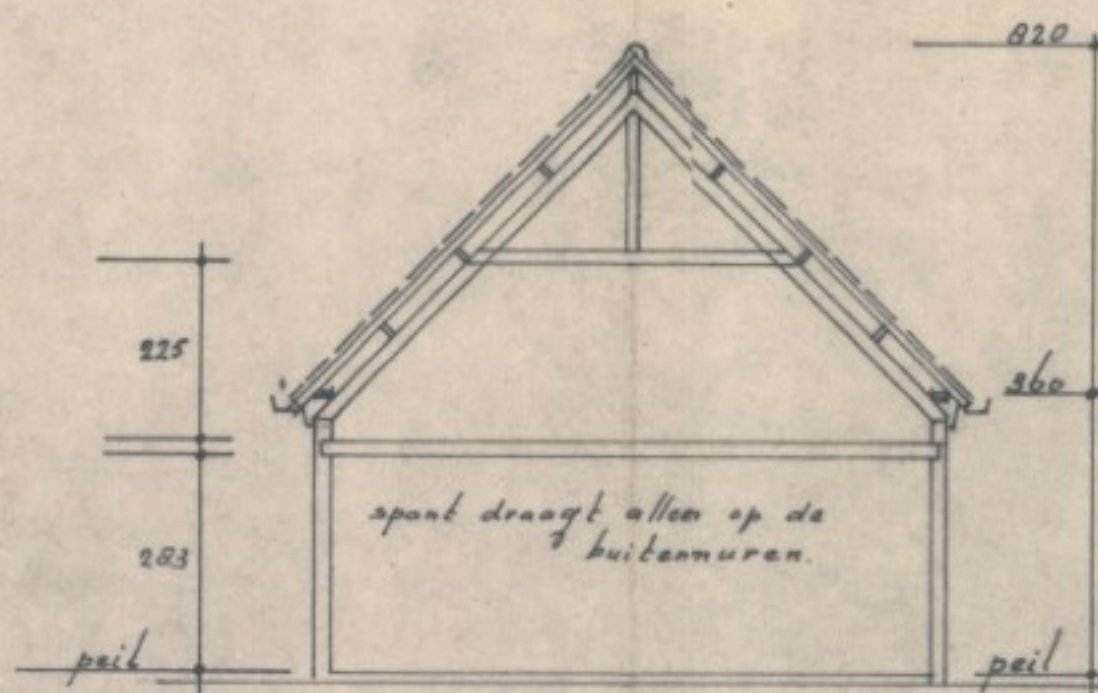


spant

schuine houten slaapkamers: 3 cm. lamper, gipsplaten, stucwerk.

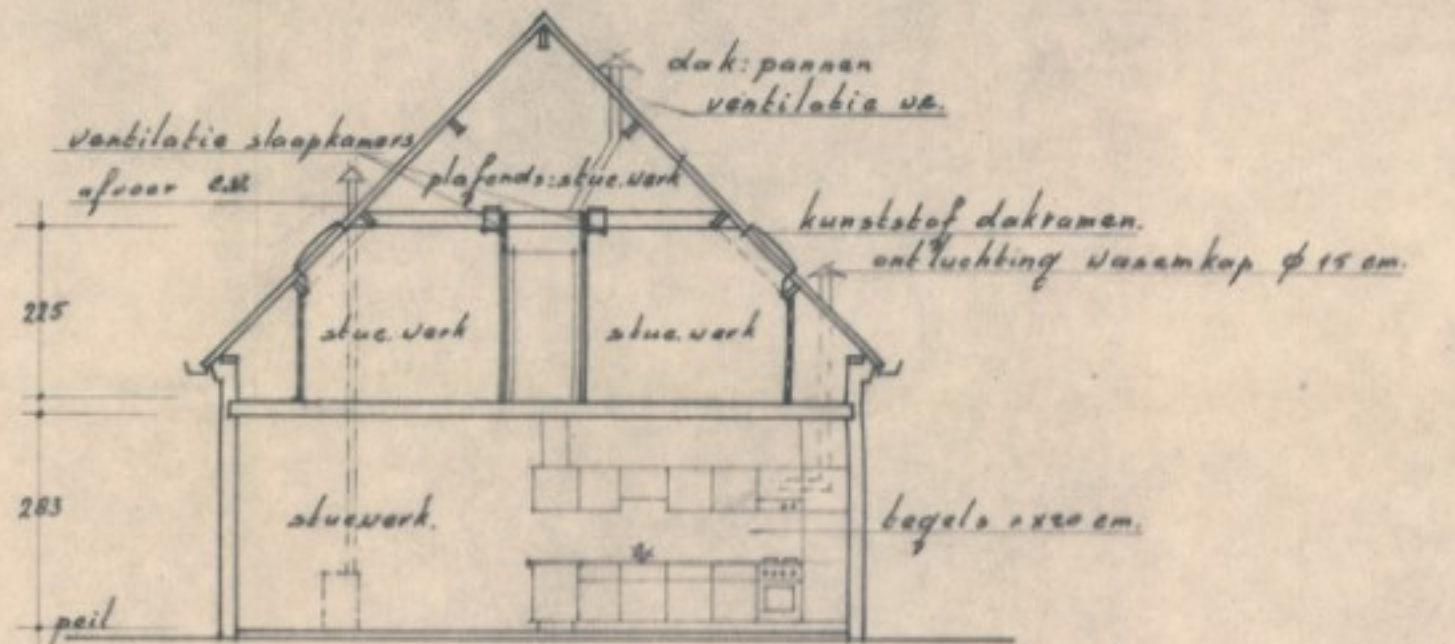

doornade R

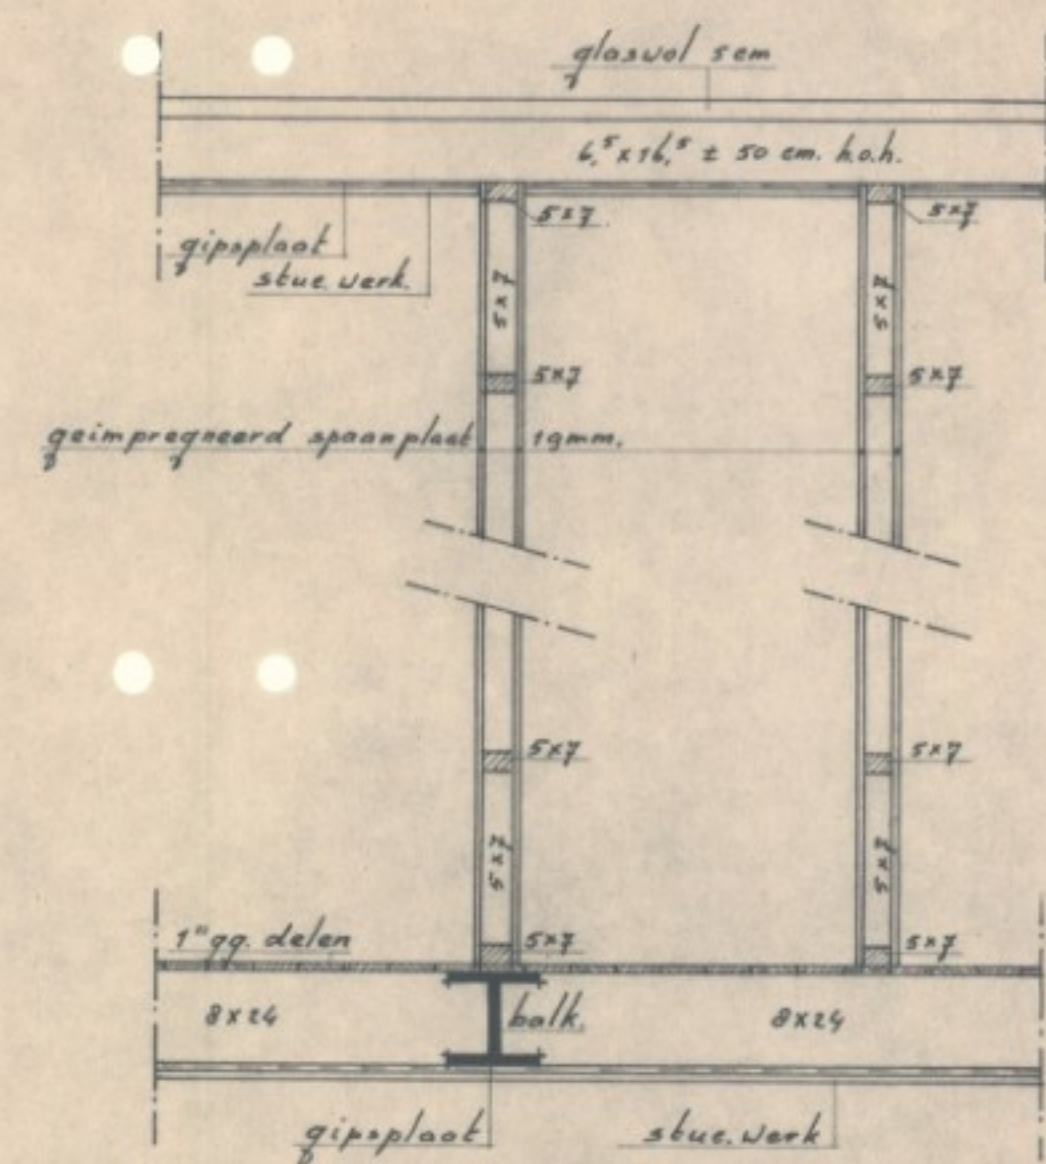

Detail B 1:20

Bestekbepaling woningverbetering

opdrachtgever: de [redacted]
Vliedensweg 106 Deurne

schaal 1:100 — details 1:20 — formaat 60x84
architect: A. d. Heuvel Brabantstr. 13 Deurne tel. 4276.

BOUW- EN WONINGTOEZICHT DEURNE	
Registratie:	X 250
Aankomst:	26-11-14
Bouw Wm. 100:	26-11-14
Wetstandtoez:	26-11-14
Bestemm. plan:	26-11-14
Prov. Watert.	
Premie:	
Ruimtegebr.	
Ruimteverl.	