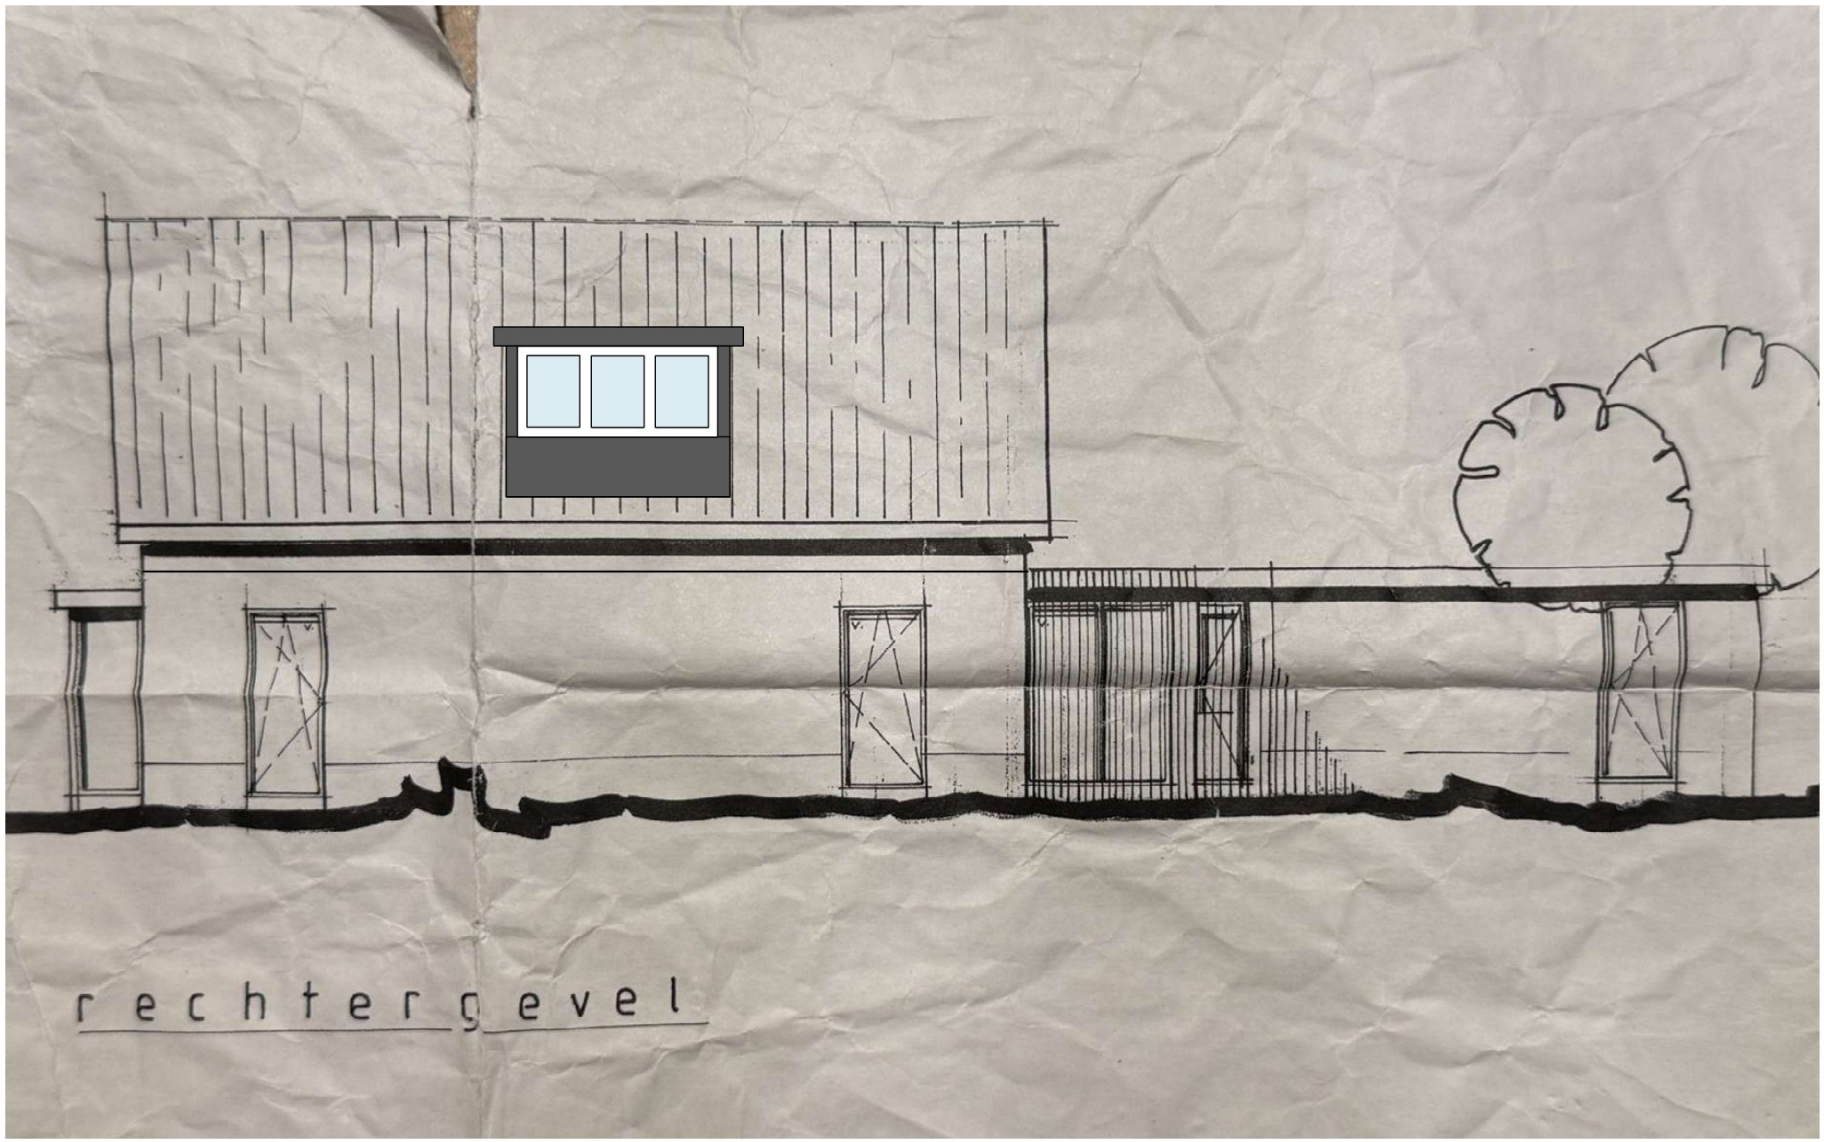
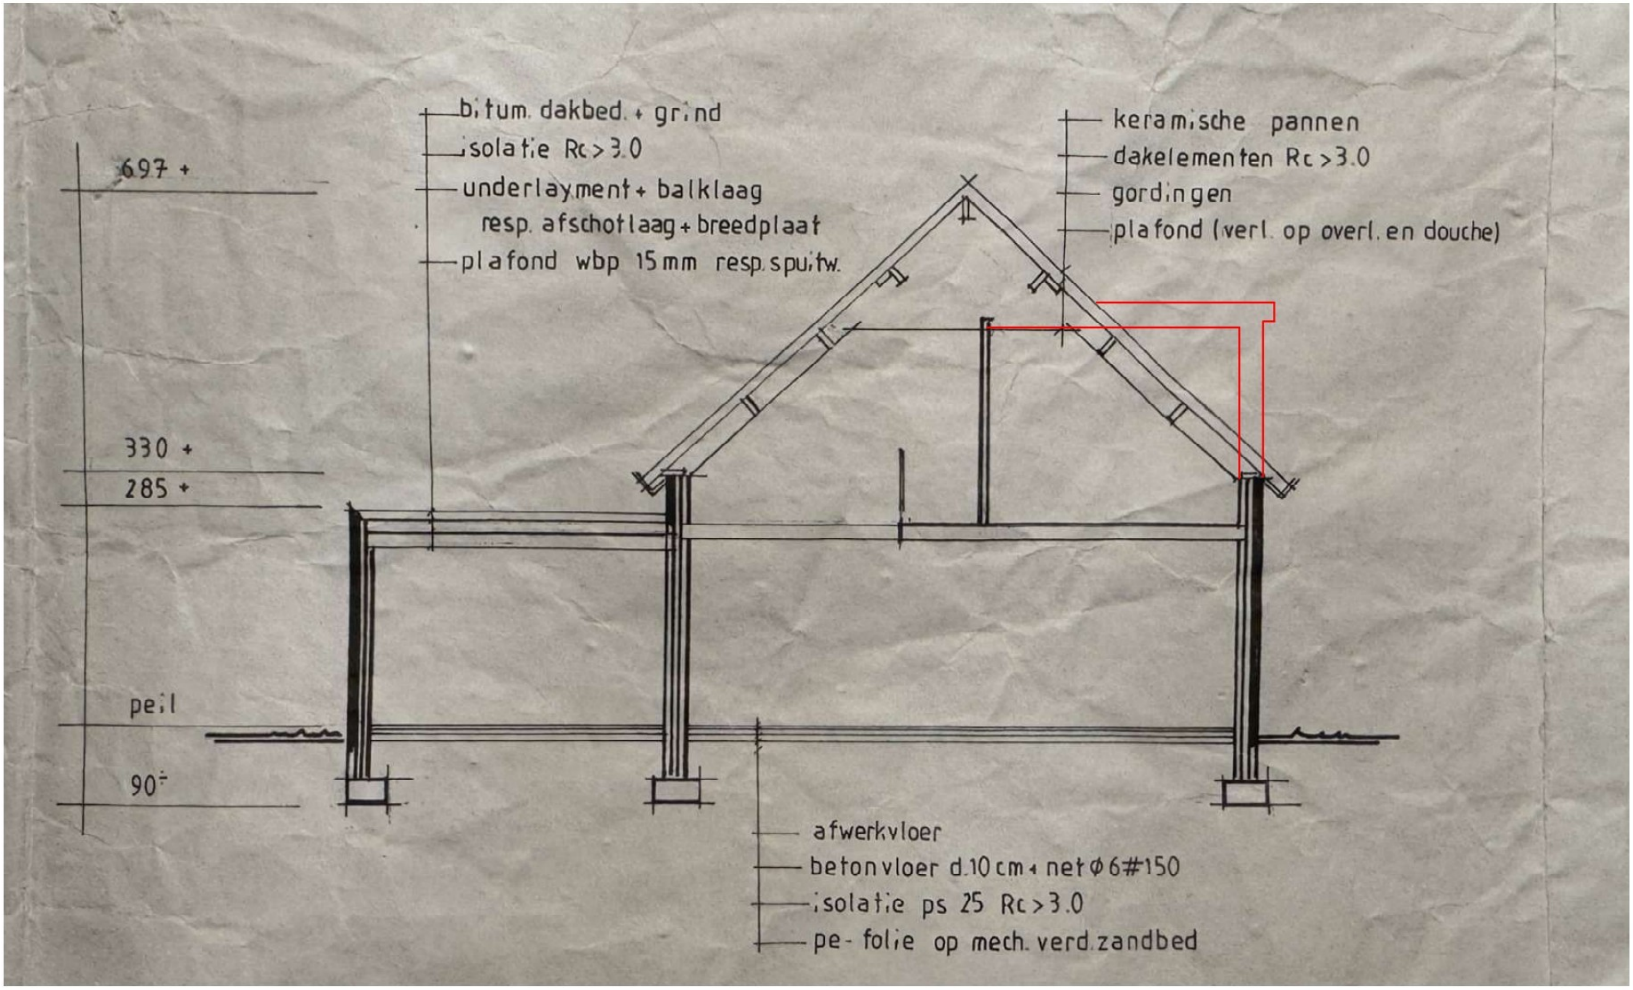
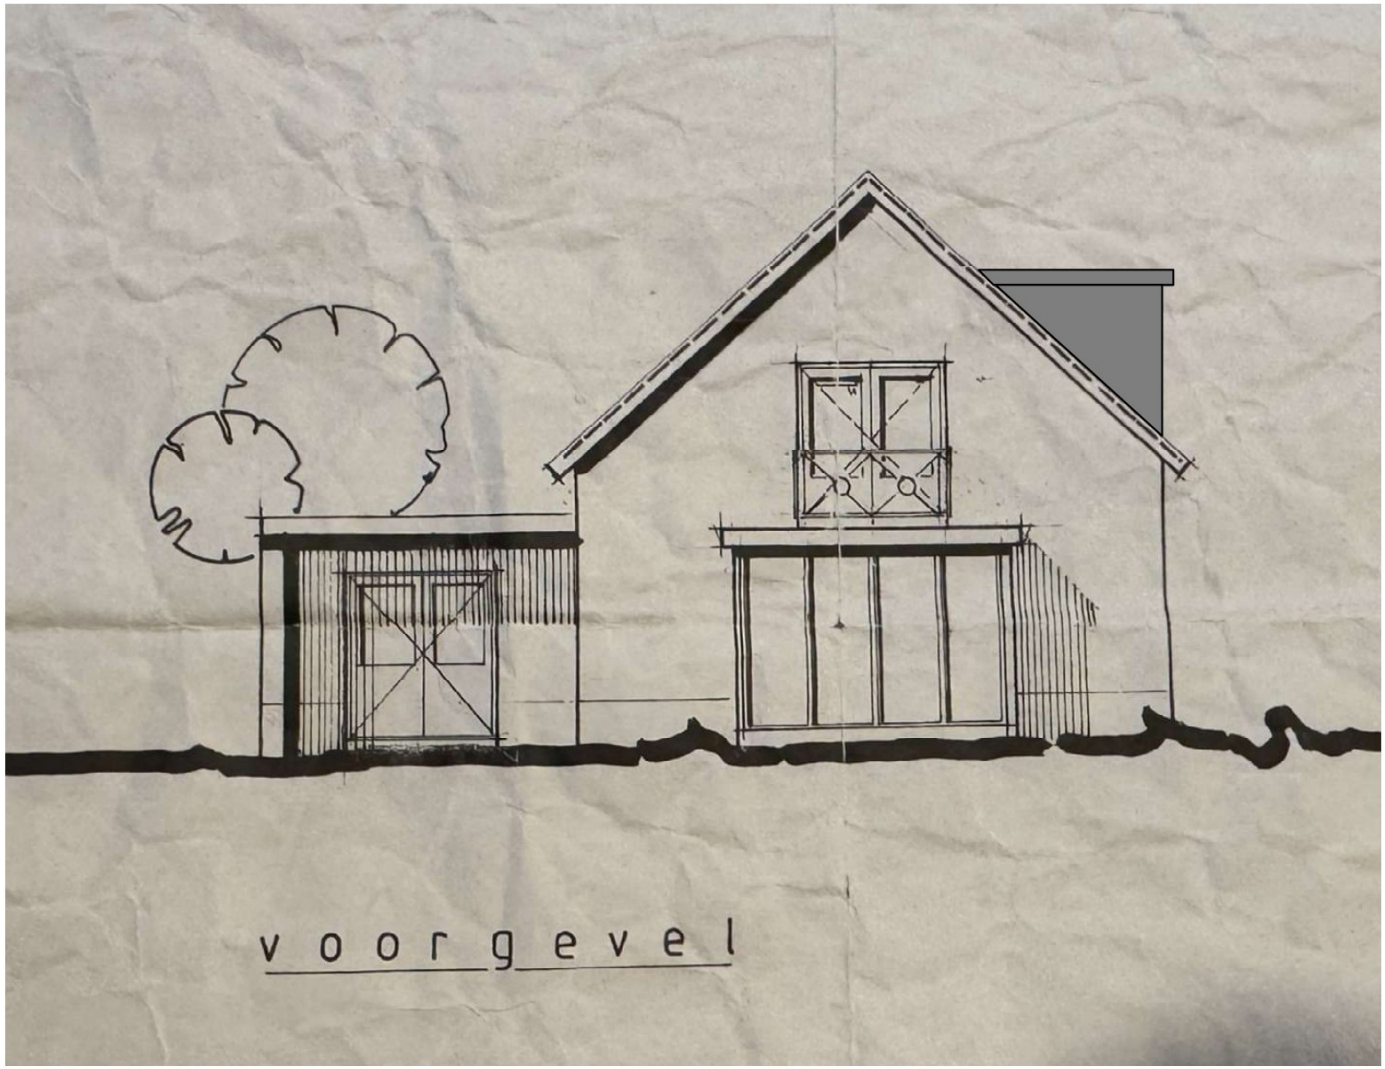


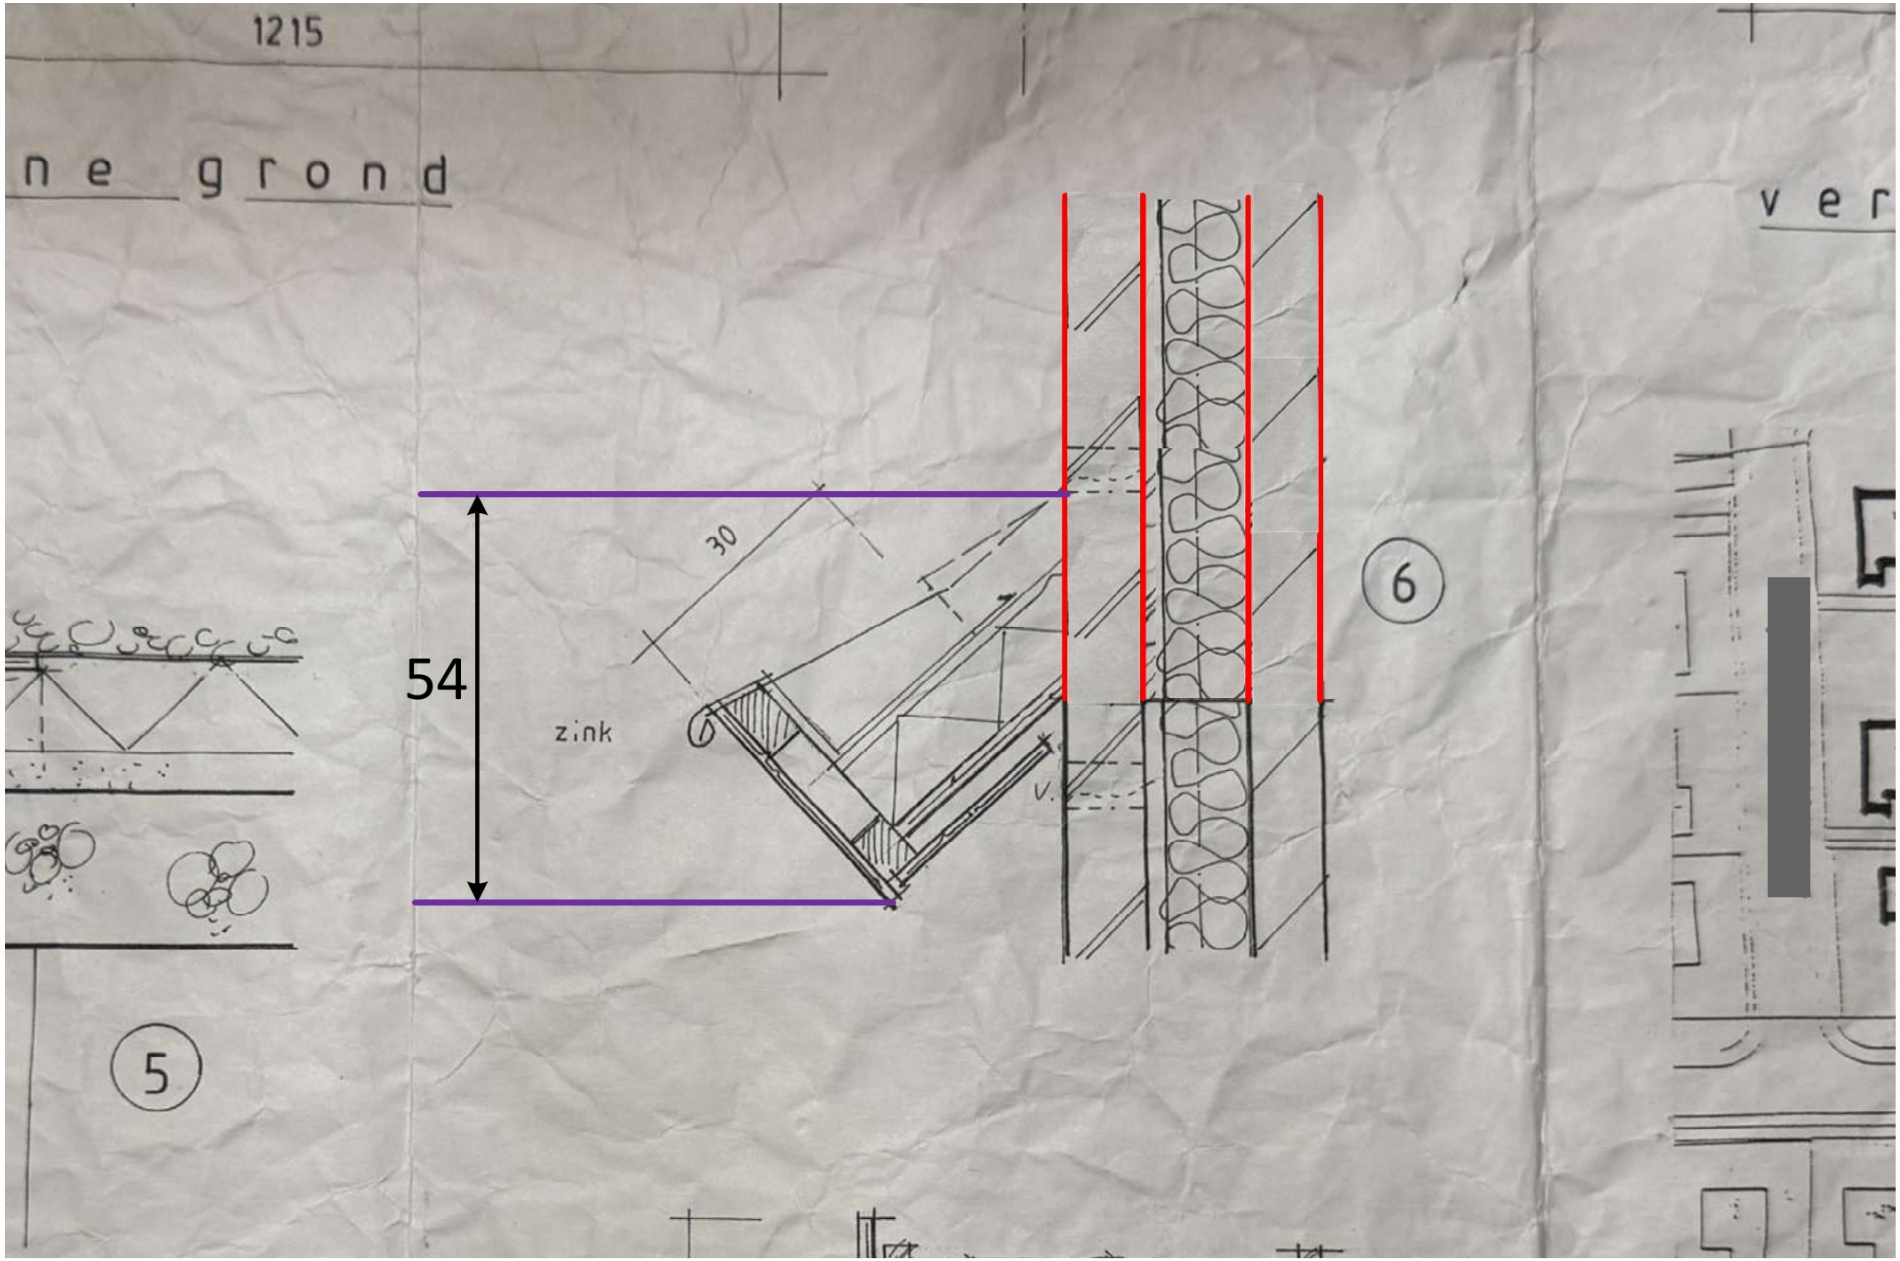

Schaal 1:100


bitum. dakbed. + grind
isolatie Rc>3.0
underlayment + balklaag
resp. afschotlaag + breedplaat
plafond wbp 15mm resp. spuitw.
keramische pannen
dakelementen Rc>3.0
gordingen
plafond (verl. op overl. en douche)
697 +
330 +
285 +
peil
90÷
afwerkvloer
betonvloer d.10cm + net ø6#150
isolatie ps 25 Rc>3.0
pe-folie op mech. verd. zandbed

Schaal 1:100




Schaal 1:100




Schaal 1:10