




Doorsnede A-A

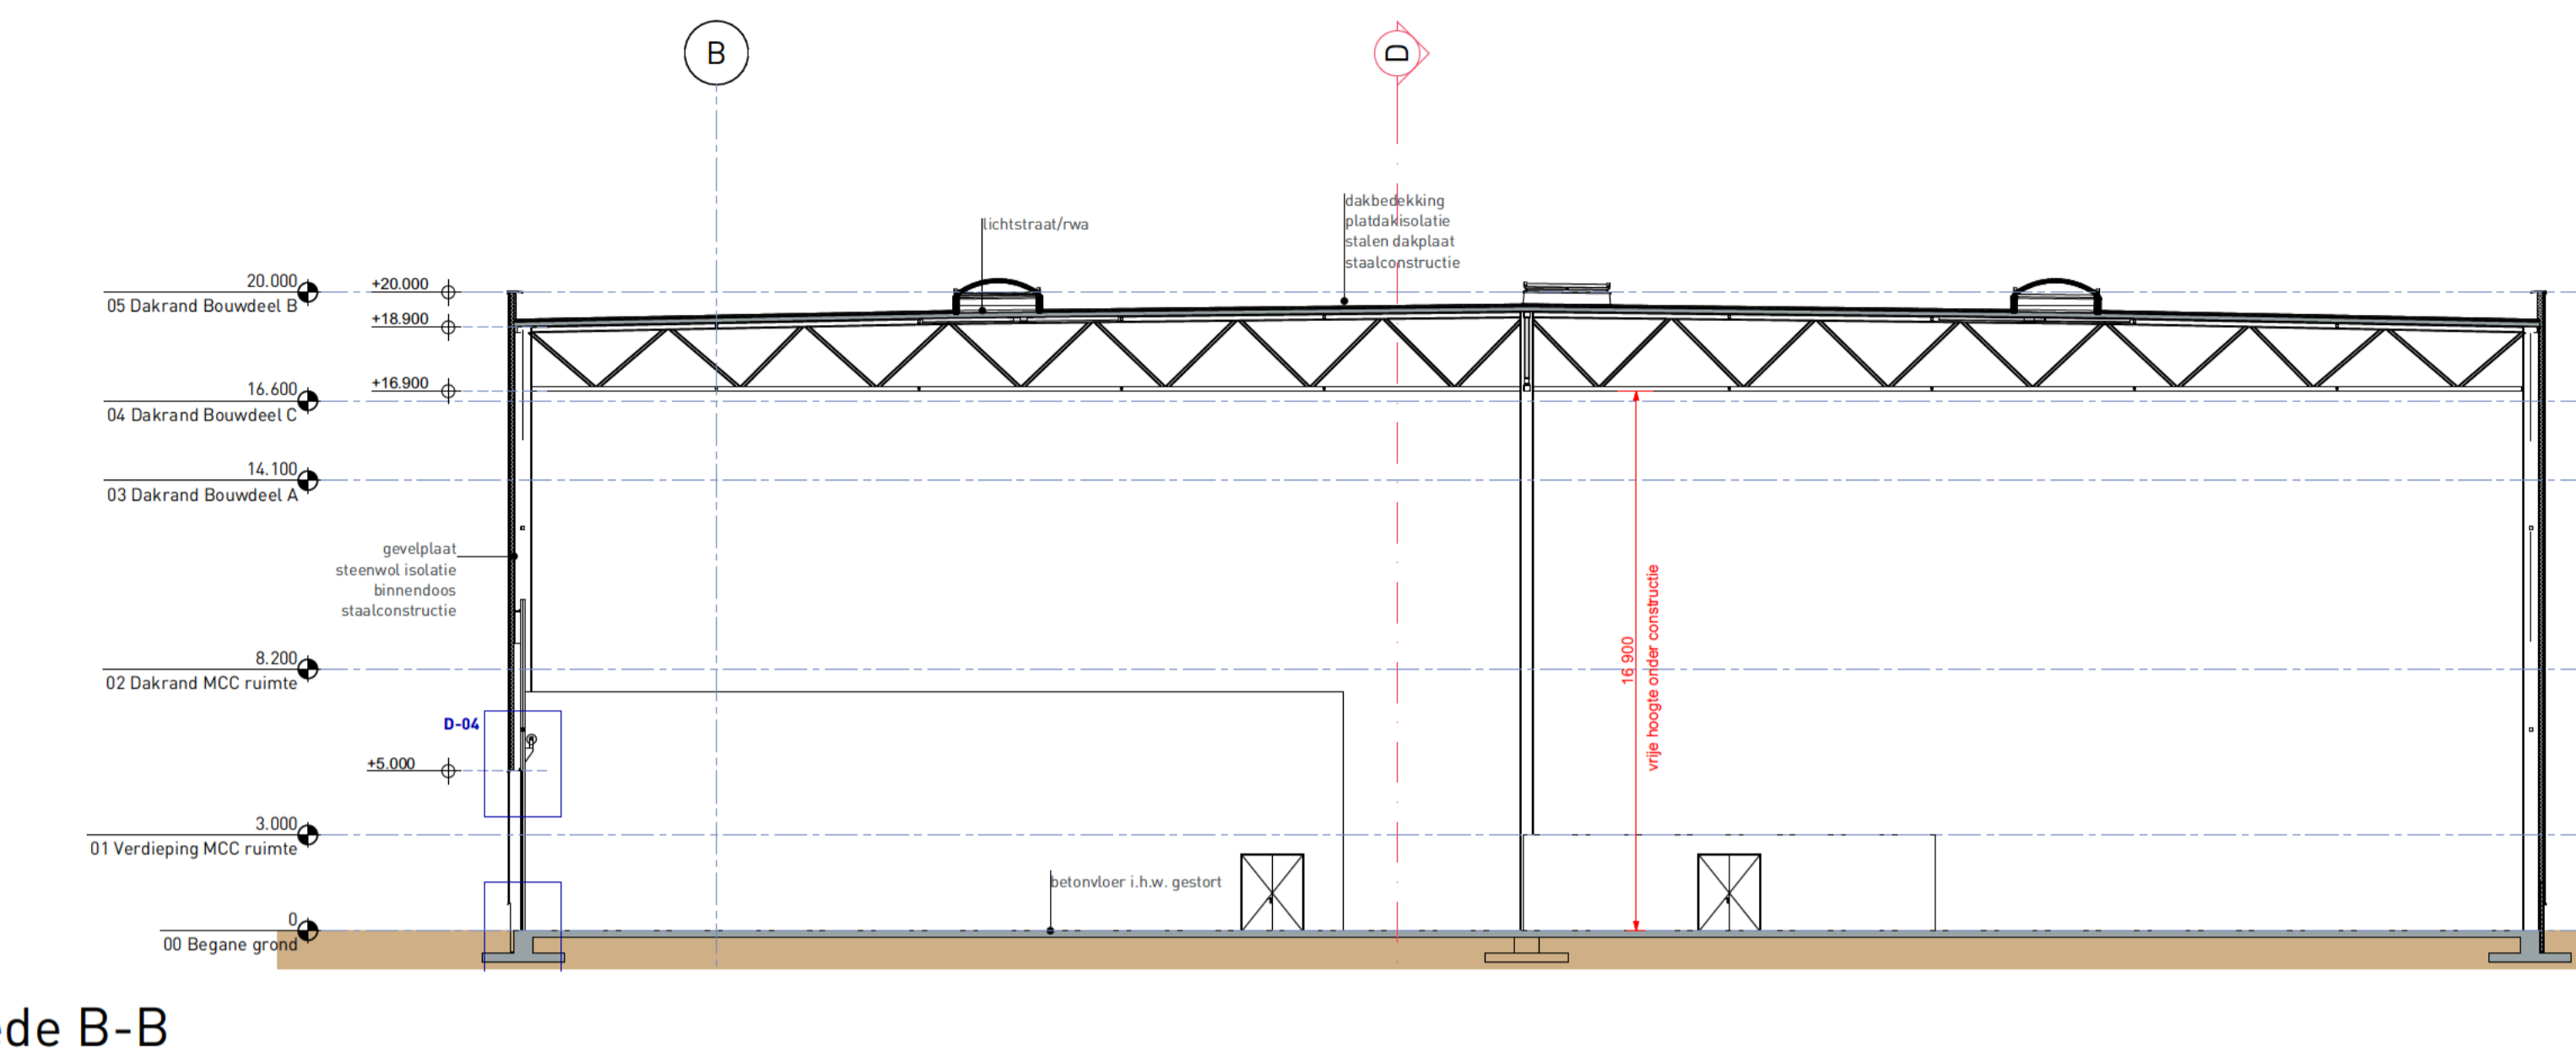


Doorsnede B-B

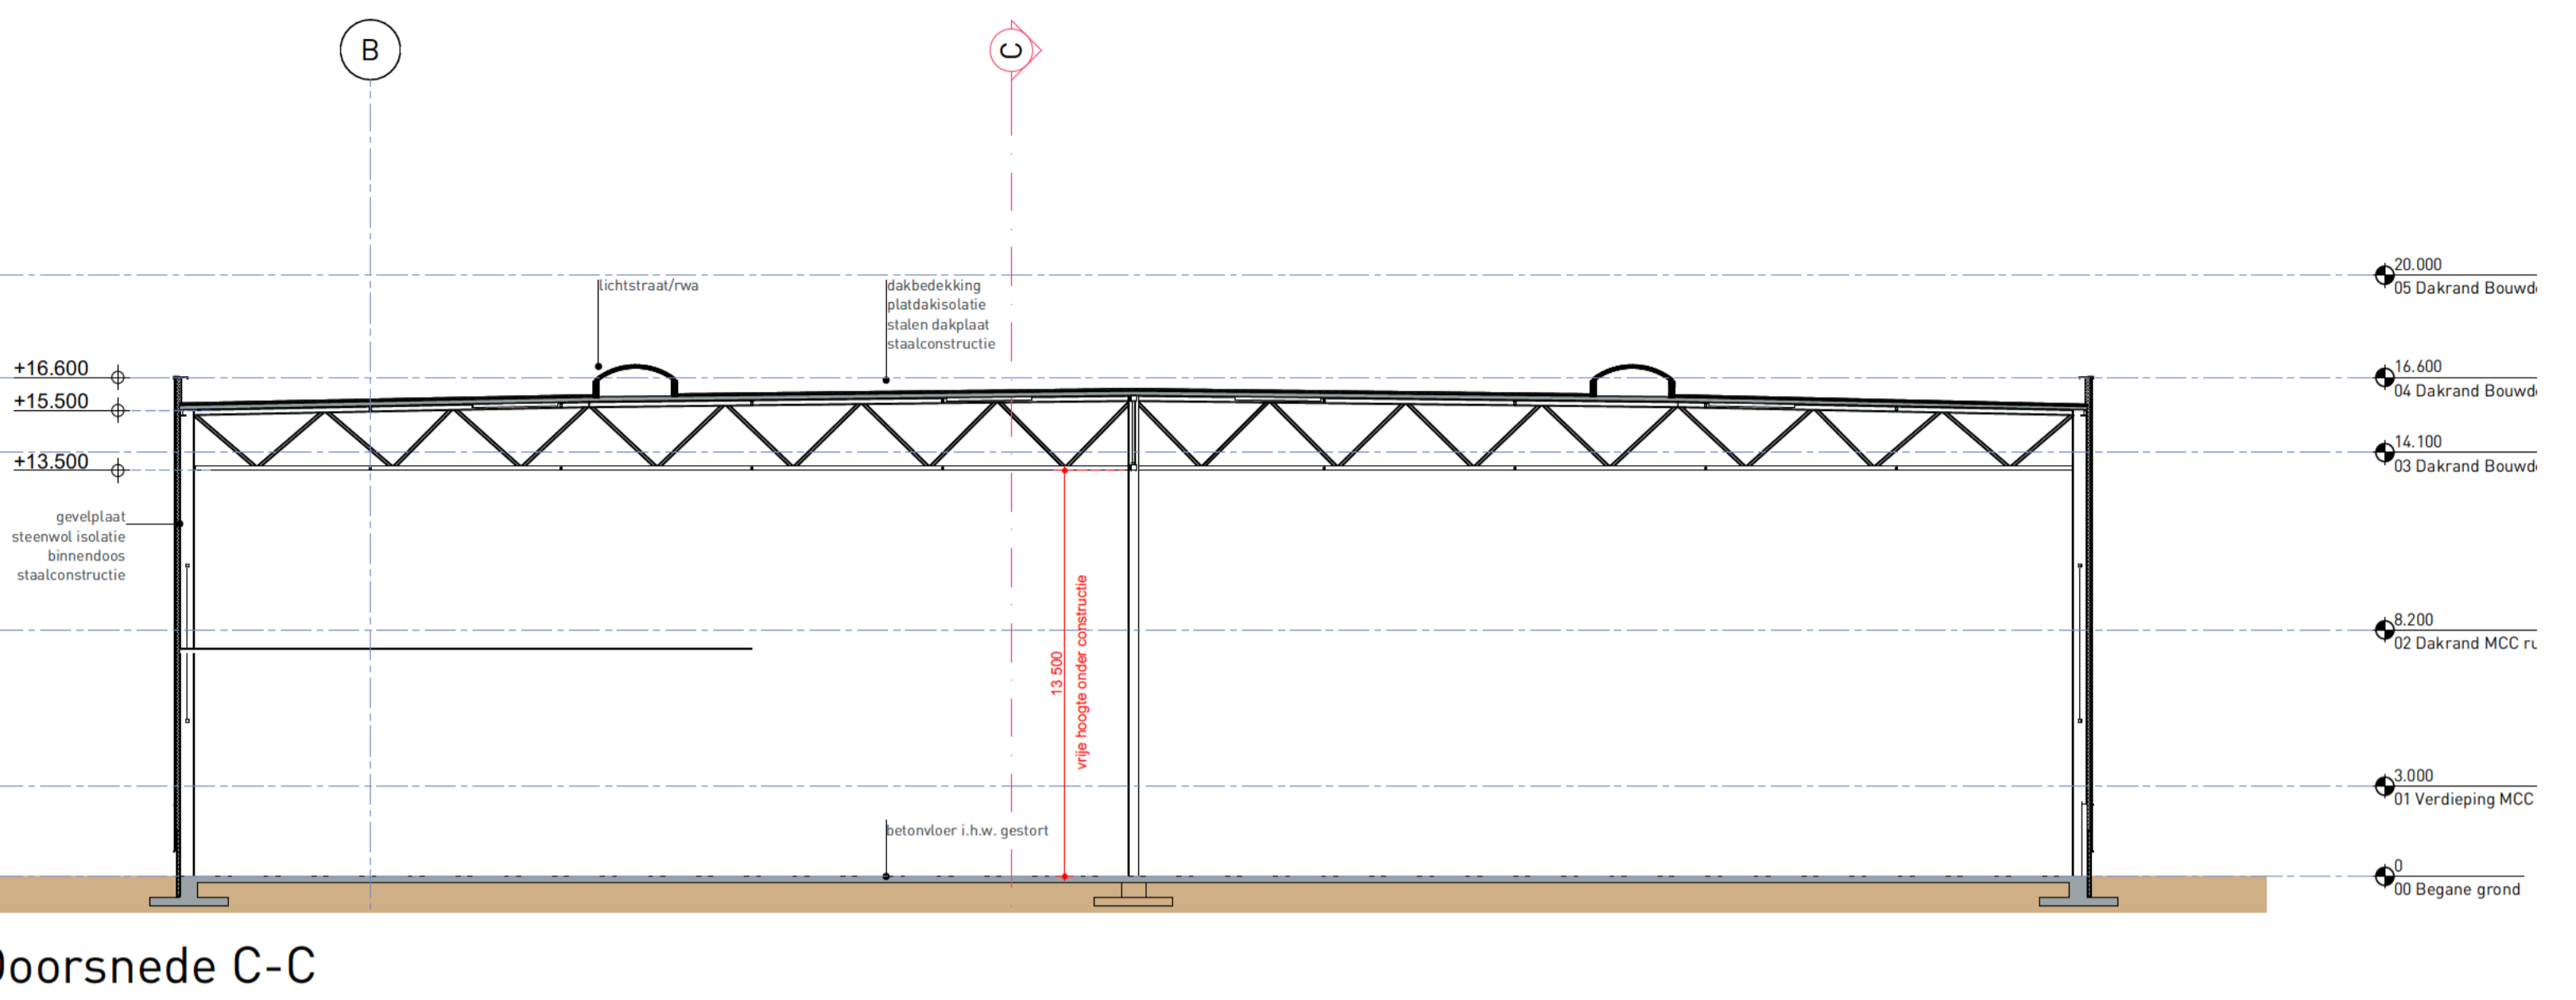

Doorsnede C-C

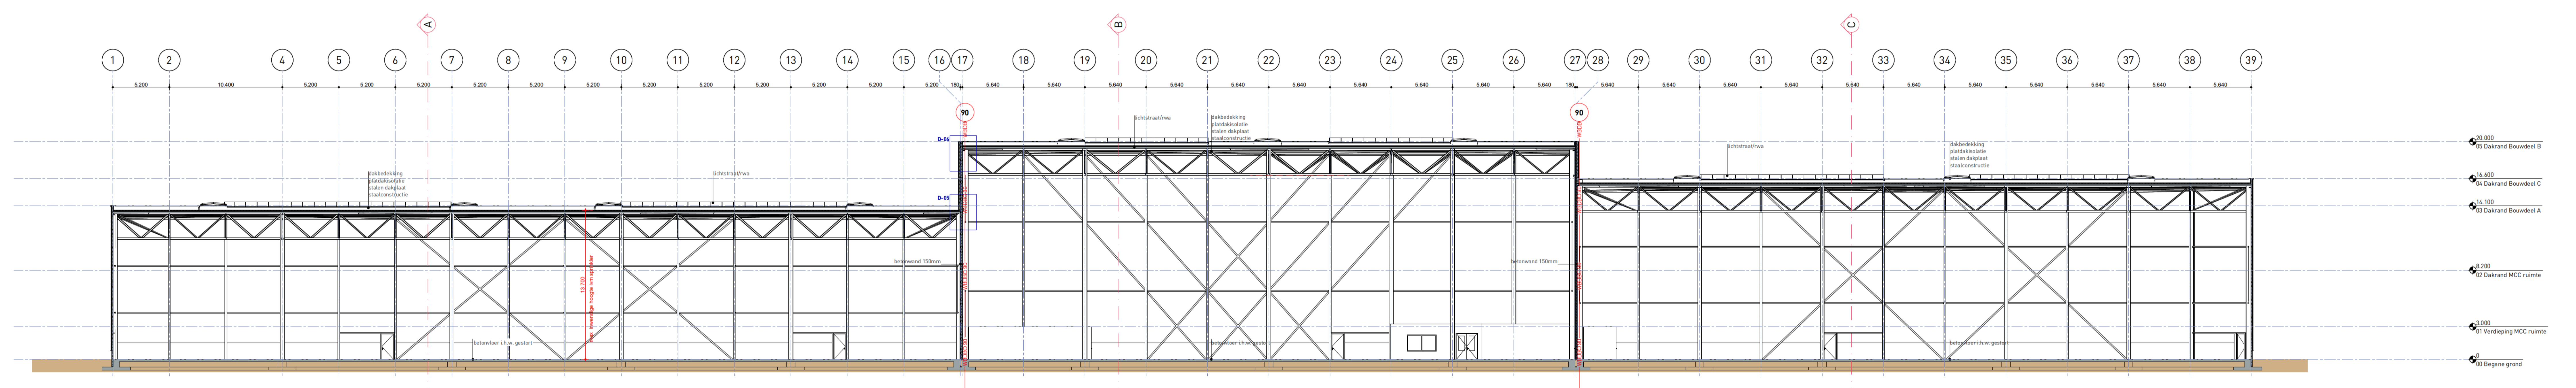

Doorsnede D-D

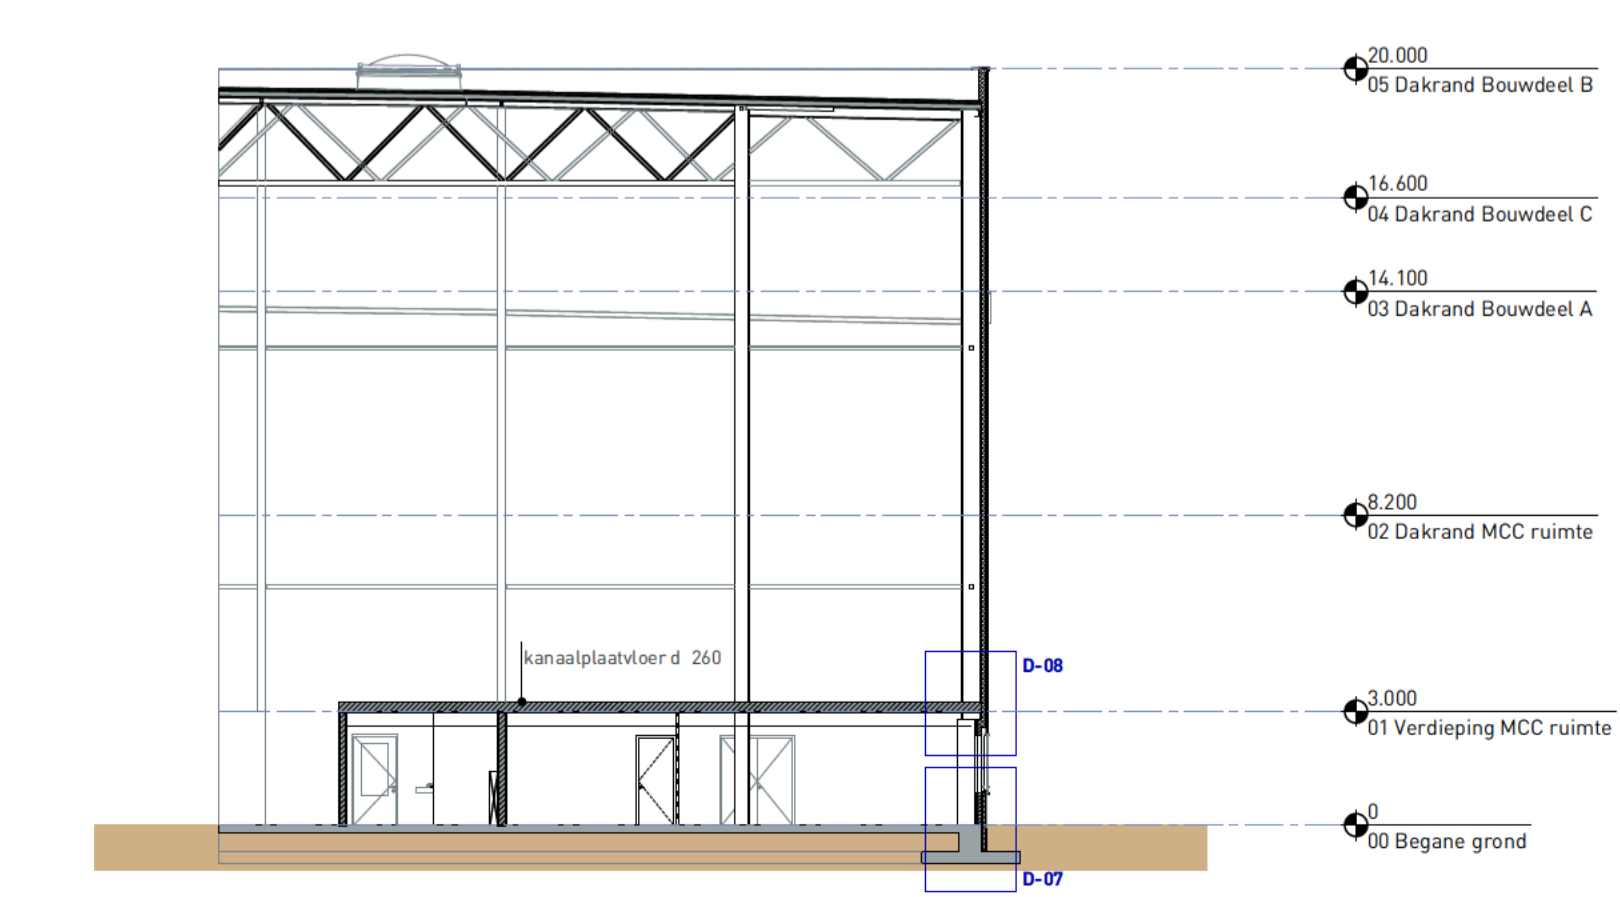

Doorsnede E-E

<b>Project</b> Uitbreiding bedrijfspand Polymer Valley Zwolle <b>Projectadres</b> Steenluislaan 15 8026PP Zwolle <b>Kadastraal</b> Zwaikamp sectie A/vr. 1194	<b>Omschrijving</b> Doorsneden <b>Status</b> Voorlopig ontwerp <b>Schaal</b> 1:200 <b>Formaat</b> A1++ <b>Ontwerper</b> SB	<b>Datum</b> 20-12-2023 <b>Wijzigingsdatum</b> A: 24-11-2023 B: 18-11-2023 C: 18-12-2023 D: 22-12-2023 E: <b>Projectnummer</b> 1073/21062 <b>Tekeningnummer</b> VO-300
--	---	---

ONZE INZET GAAT VERDER