




Doorsnede A-A

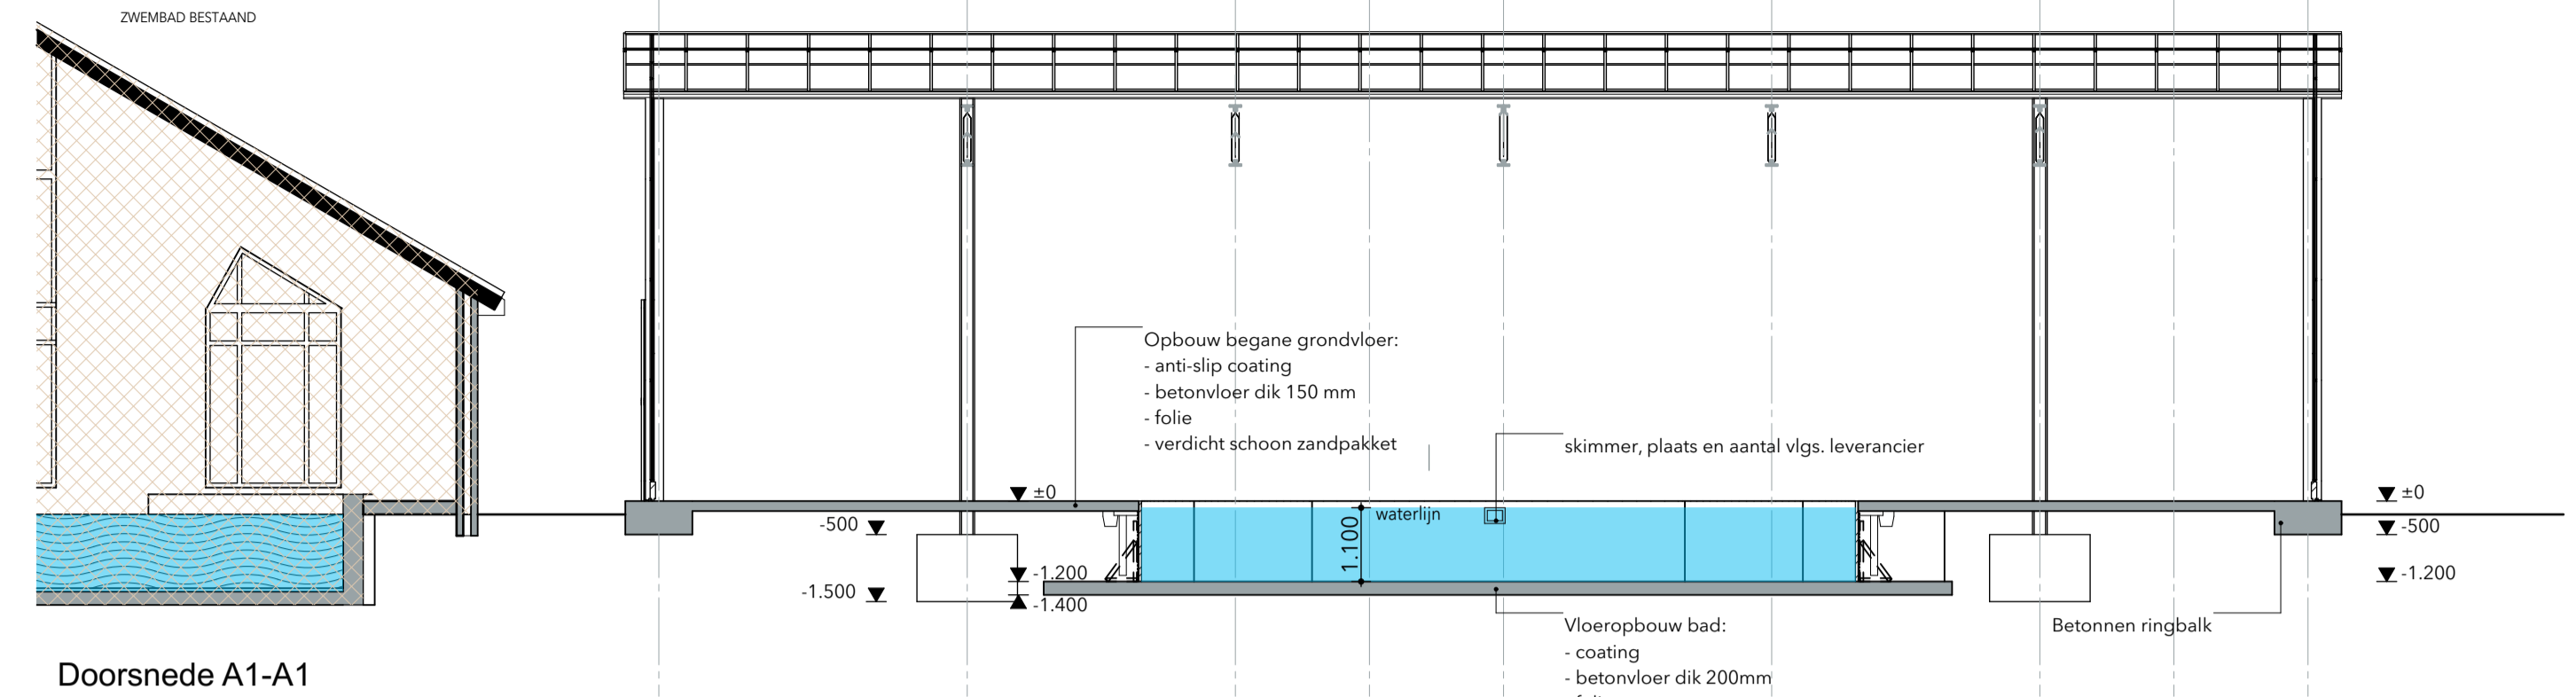


Doorsnede A1-A1

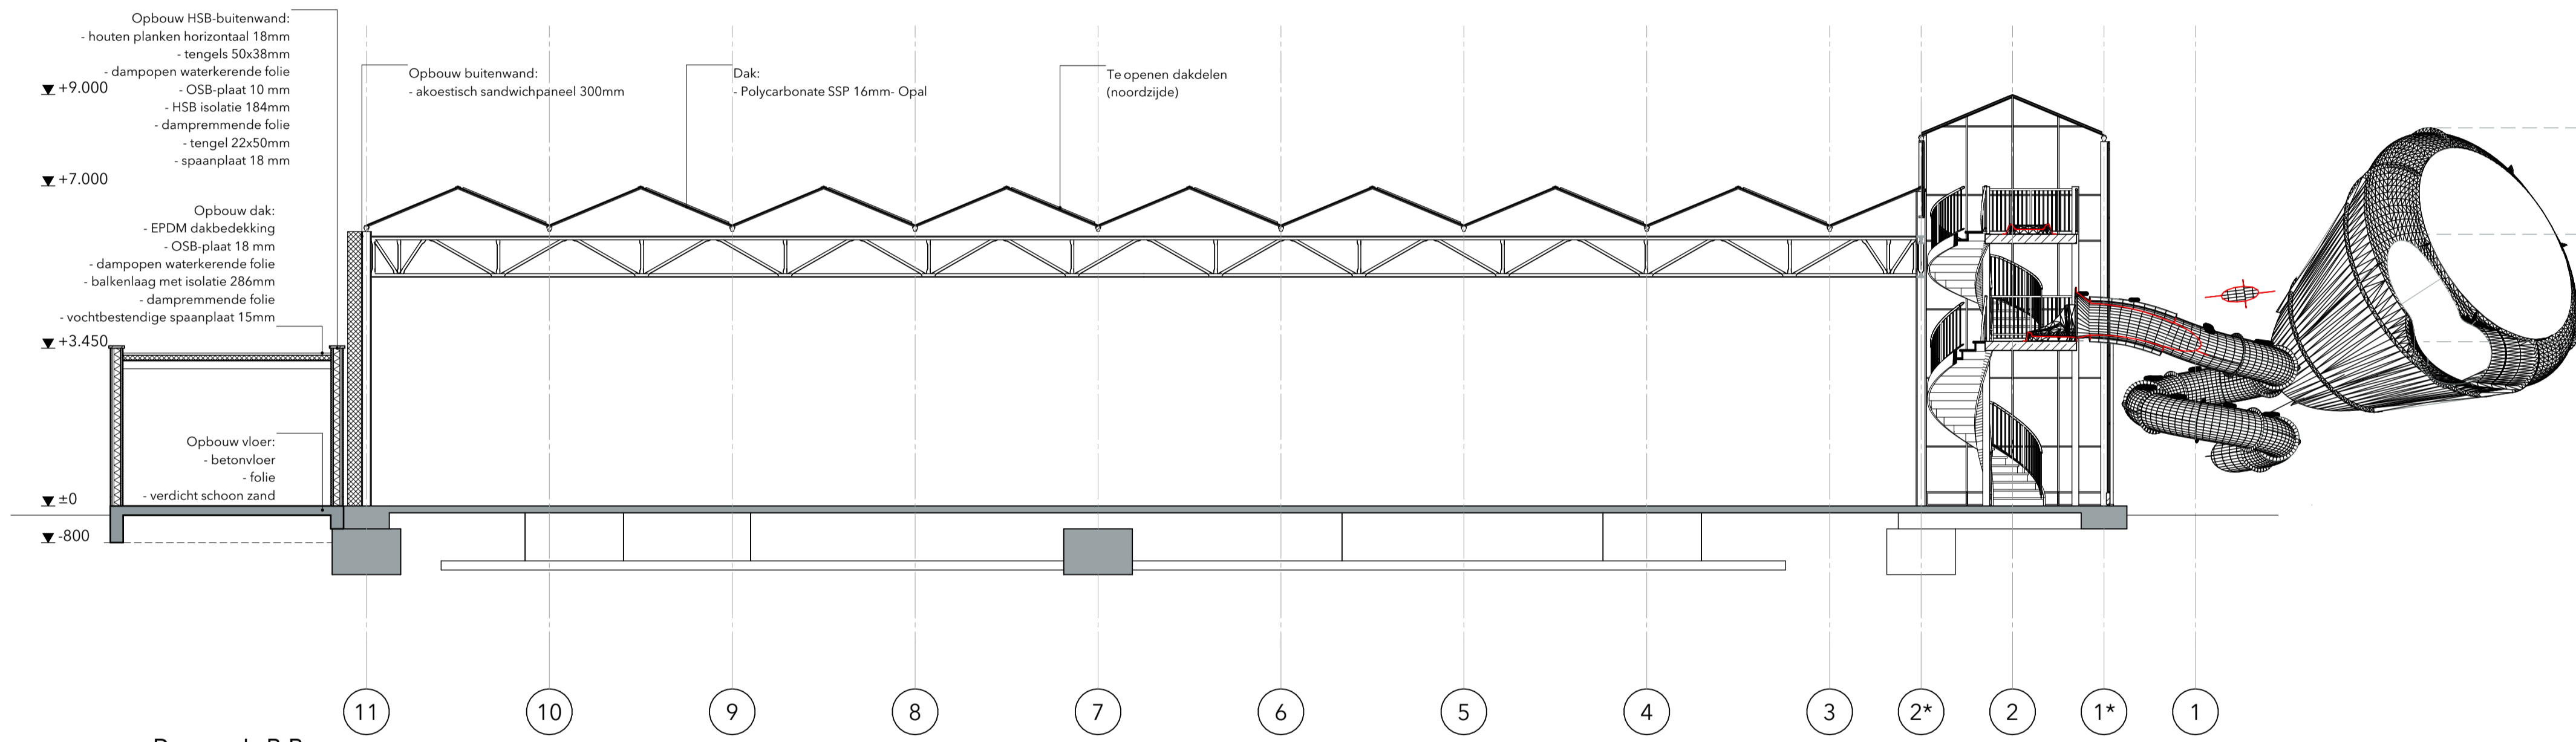

Doorsnede B-B

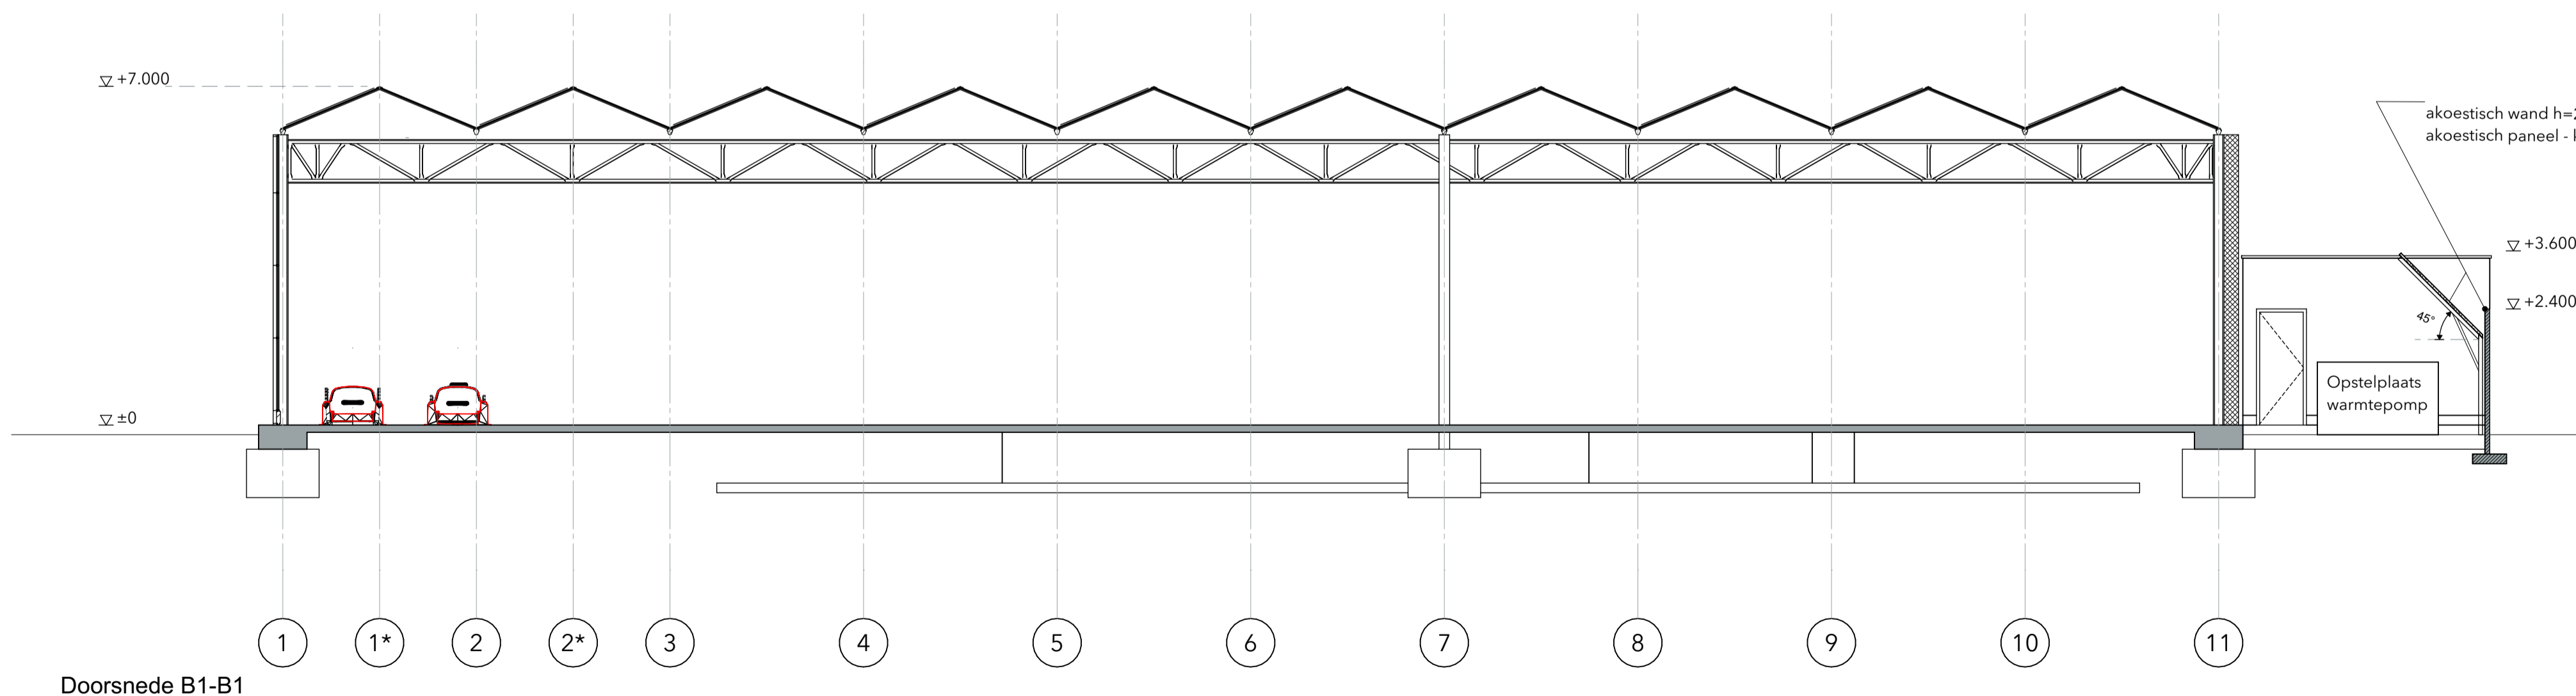

Doorsnede B1-B1

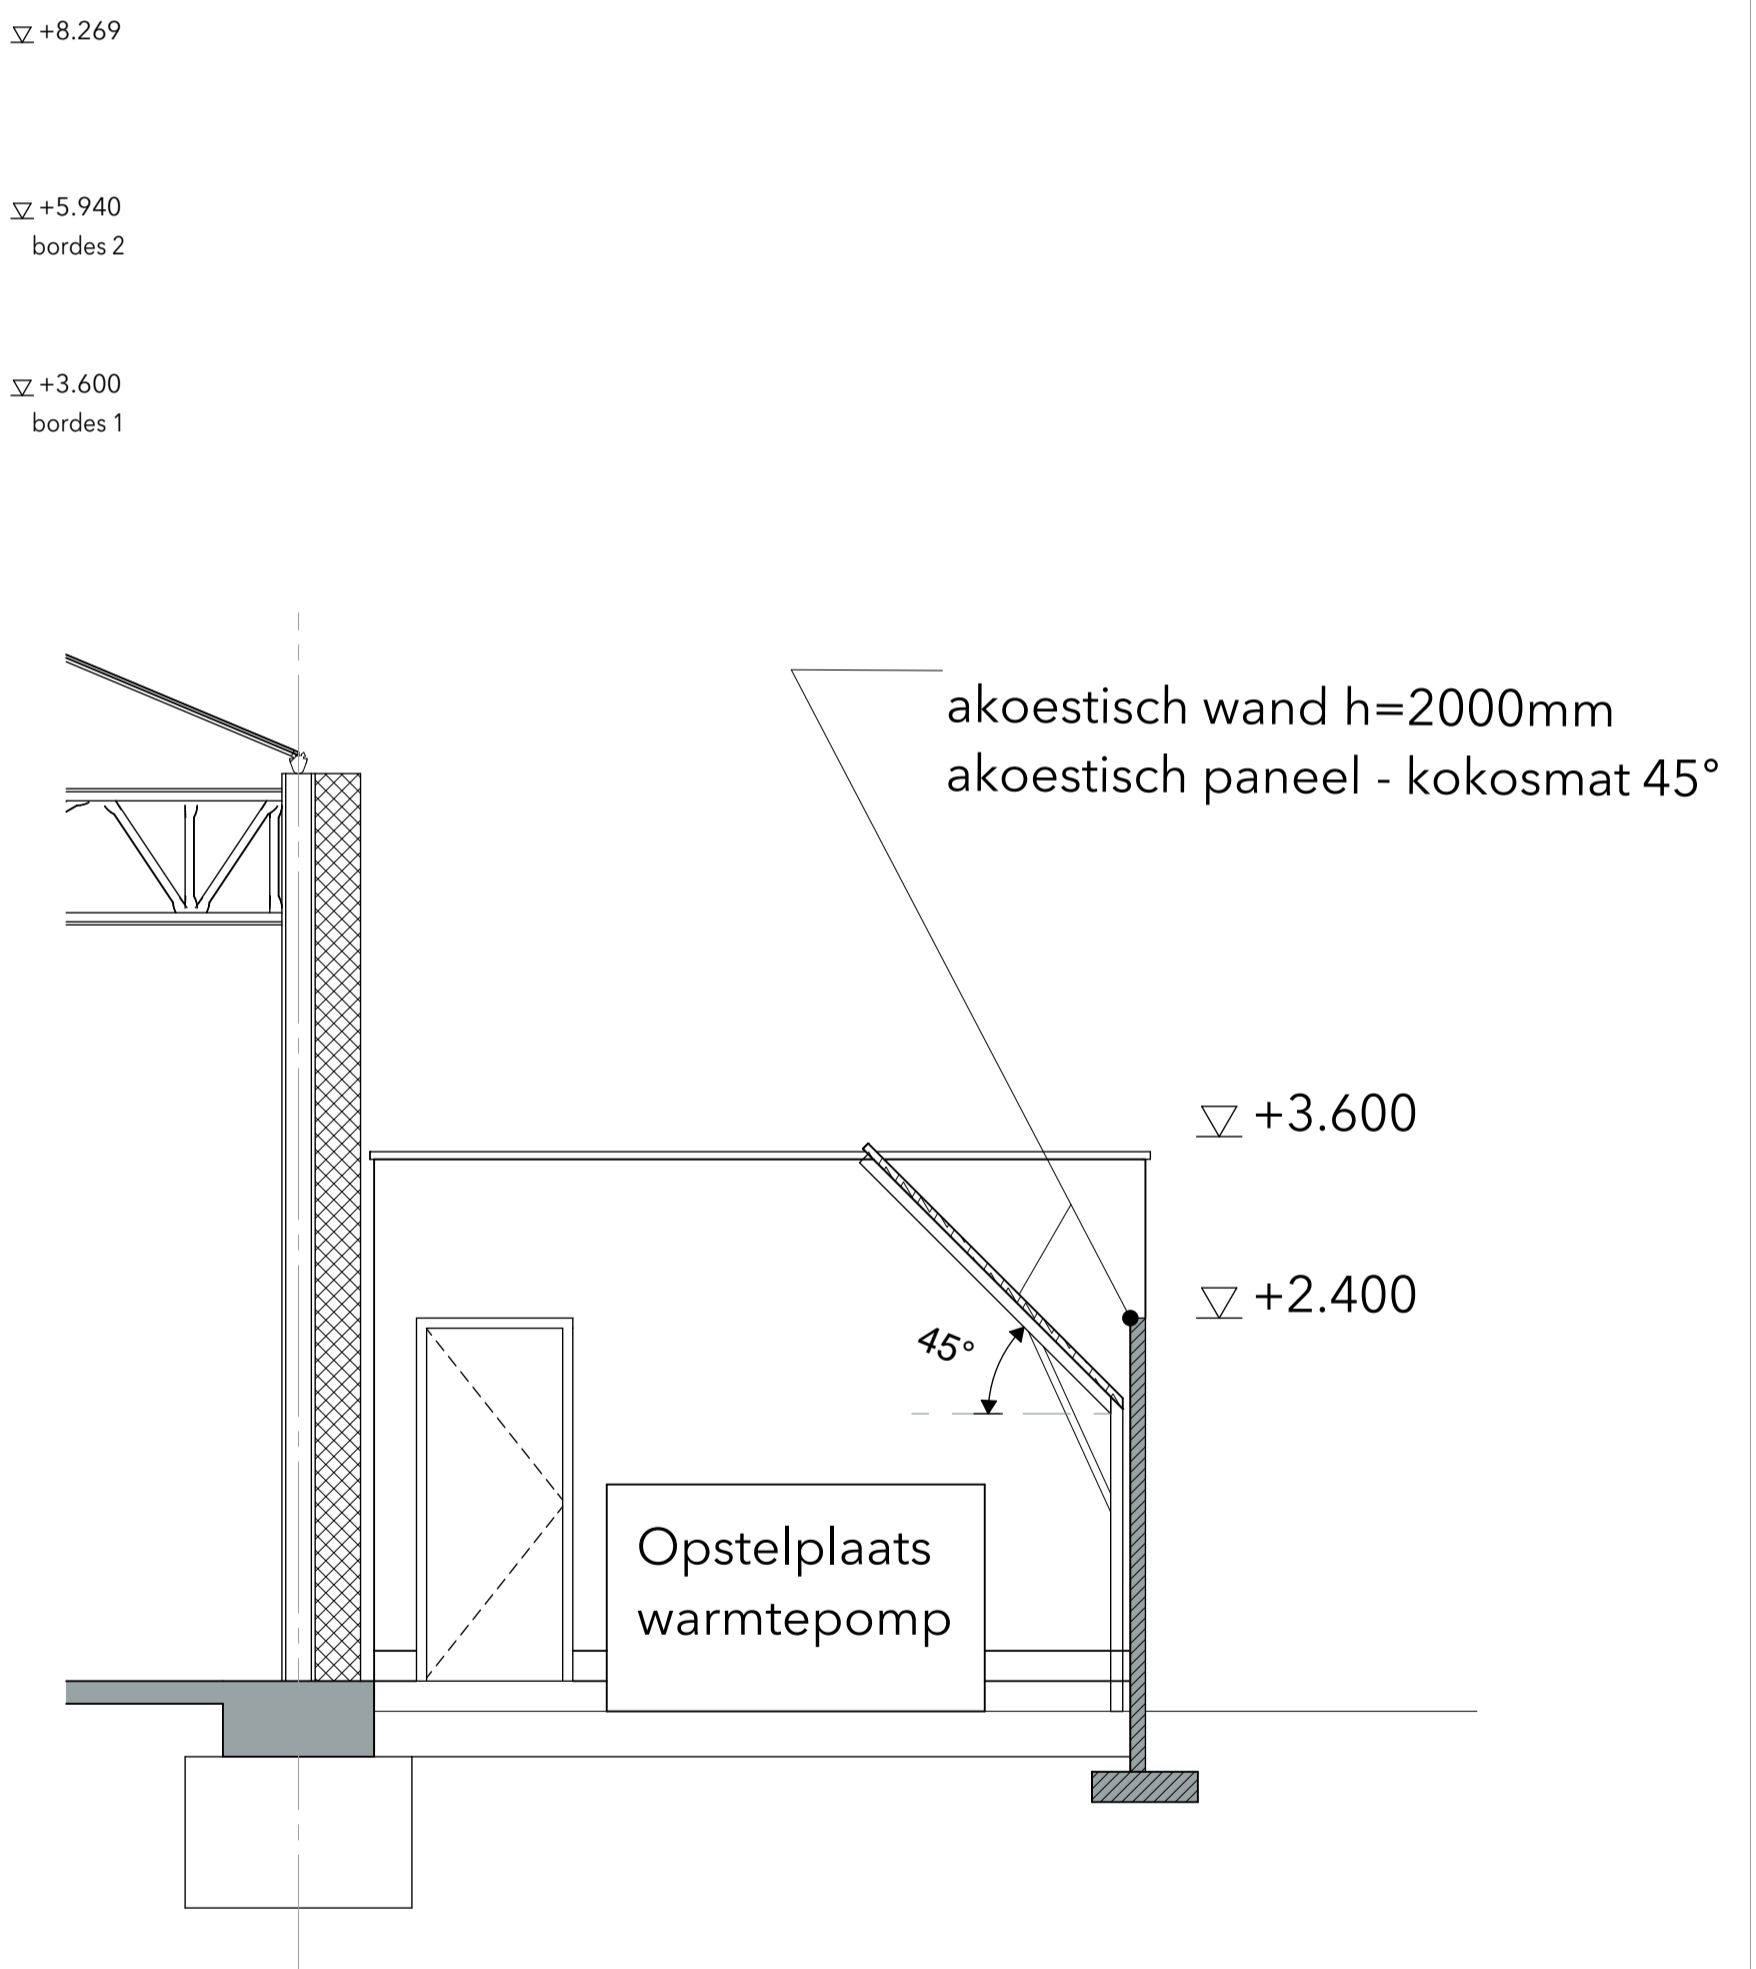

Doorsnede B1-B1

Constructieve uitgangspunten vlg. opgv. constructeur  
Maatvoering in het werk te controleren

**Project:** Zwembad Capfun Camping Heino

**Opdrachtgever:** Capfun

**Onderwerp:** Doorsneden nieuw

**DEFINITIEF DO**

**Werknummer:** 3048

**Bladnummer:** DO-200

**Schaal:** 1:100, 1:50

**Getekend:** MDJ

**Formaat:** A1

**Datum:** 15 09 25

**Laatste wijziging:** A



Rollecate 67  
7711 GG  
Nieuwleusen