


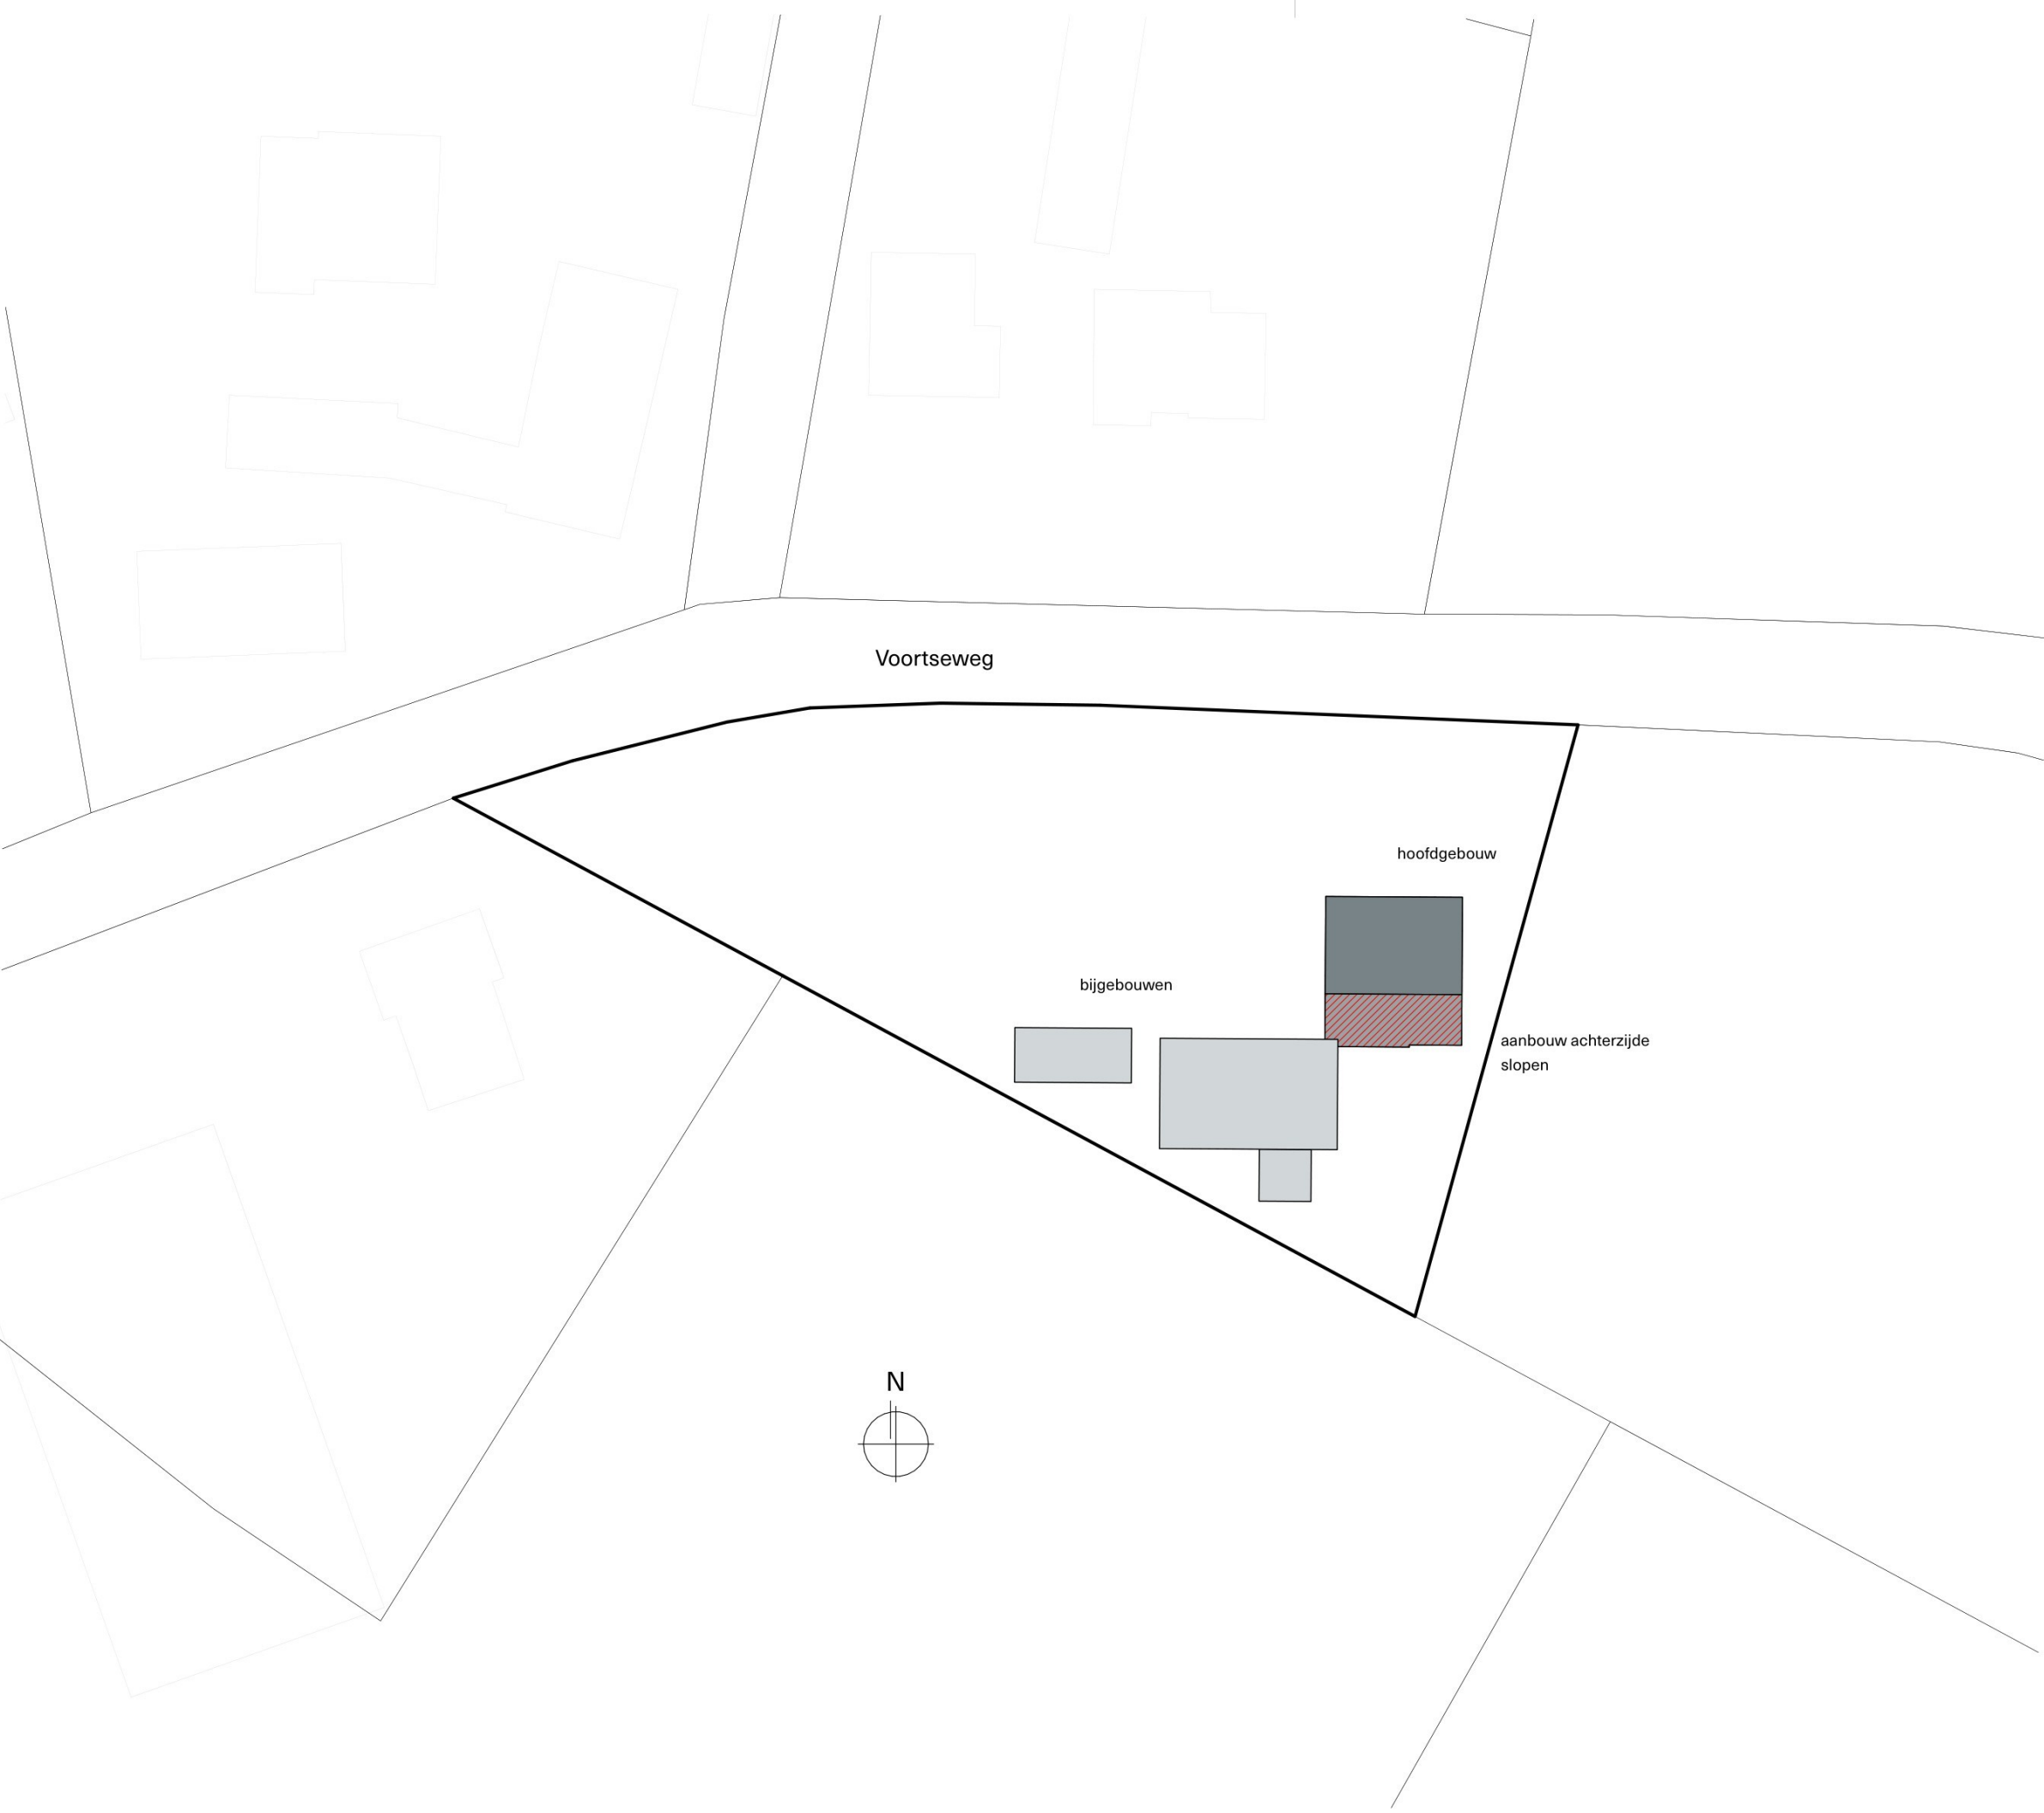

perceel
oppervlakte: 2.180 m2
omtrek: 219 m2

bebouwing (13%)
hoofdgebouw: 79 m2
aanbouw: 42 m2
bijgebouwen: 170 m2

2529 Verbouwing woonhuis

Ligging Voortseweg 8, Deurne
Sectie **V** Nummer 219 Gemeente Deurne

Opdrachtgever

Definitief concept
DCO-04 Situatie bestaand

Schaal 1:500 Datum 10-09-2026
Formaat A0 Wijziging -

Deze tekening mag niet worden vermenigvuldigd of ter inzage worden gelegd aan derden zonder schriftelijke toestemming van van de Wijker concept. Alle opdrachten worden uitgevoerd onder toepassing van de Nieuwe Regeling 2011 (herzien juli 2013) Rechtsverhouding opdrachtgever - architect, ingenieur en adviseur (DNR 2011).