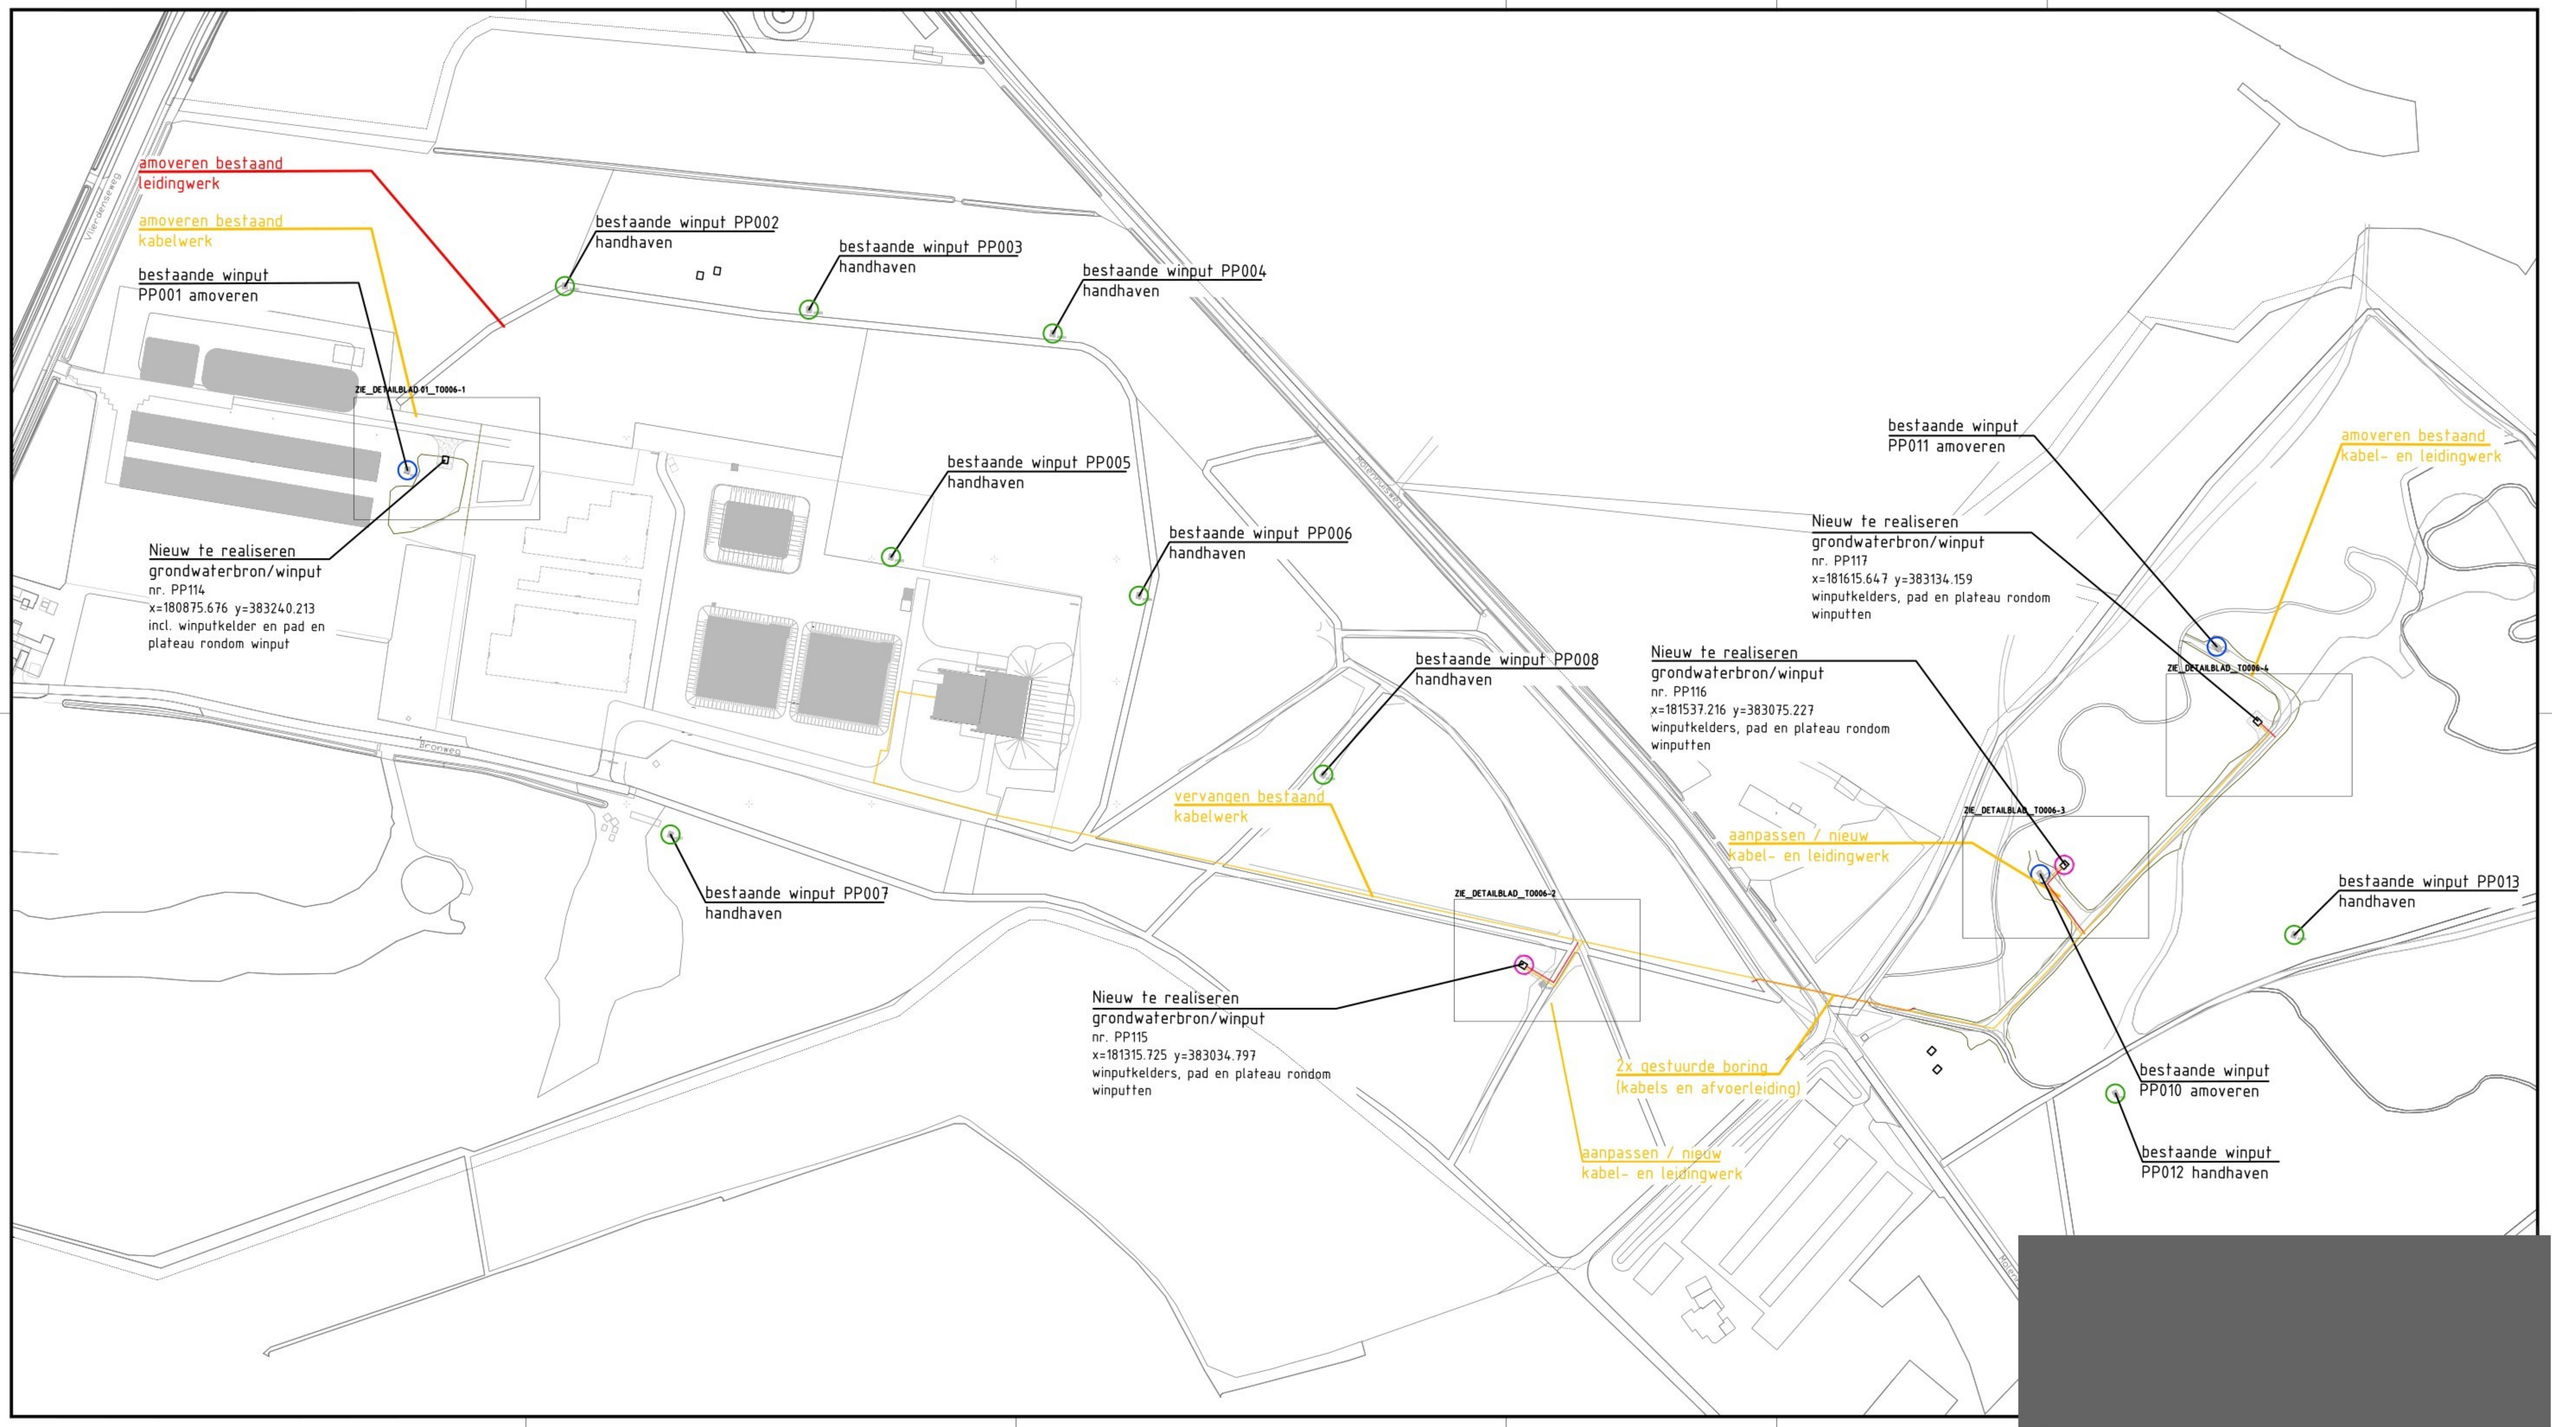
amoveren bestaand leidingwerk
amoveren bestaand kabelwerk
bestaande winput PP001 amoveren
bestaande winput PP002 handhaven
bestaande winput PP003 handhaven
bestaande winput PP004 handhaven
bestaande winput PP005 handhaven
bestaande winput PP006 handhaven
bestaande winput PP007 handhaven
bestaande winput PP008 handhaven
Nieuw te realiseren grondwaterbron/winput
nr. PP114
x=180875.676 y=383240.213
incl. winputkelder en pad en plateau rondom winput
vervangen bestaand kabelwerk
Nieuw te realiseren grondwaterbron/winput
nr. PP115
x=181315.725 y=383034.797
winputkelders, pad en plateau rondom winputten
2x gestuurde boring (kabels en afvoerleiding)
aanpassen / nieuw kabel- en leidingwerk
Nieuw te realiseren grondwaterbron/winput
nr. PP116
x=181537.216 y=383075.227
winputkelders, pad en plateau rondom winputten
aanpassen / nieuw kabel- en leidingwerk
Nieuw te realiseren grondwaterbron/winput
nr. PP117
x=181615.647 y=383134.159
winputkelders, pad en plateau rondom winputten
bestaande winput PP011 amoveren
amoveren bestaand kabel- en leidingwerk
bestaande winput PP010 amoveren
bestaande winput PP012 handhaven
bestaande winput PP013 handhaven
ZIE_DETAILBLAD_01_T0006-1
ZIE_DETAILBLAD_T0006-2
ZIE_DETAILBLAD_T0006-3
ZIE_DETAILBLAD_T0006-4
Vliegveldweg
Bronnen
Hoofdweg