



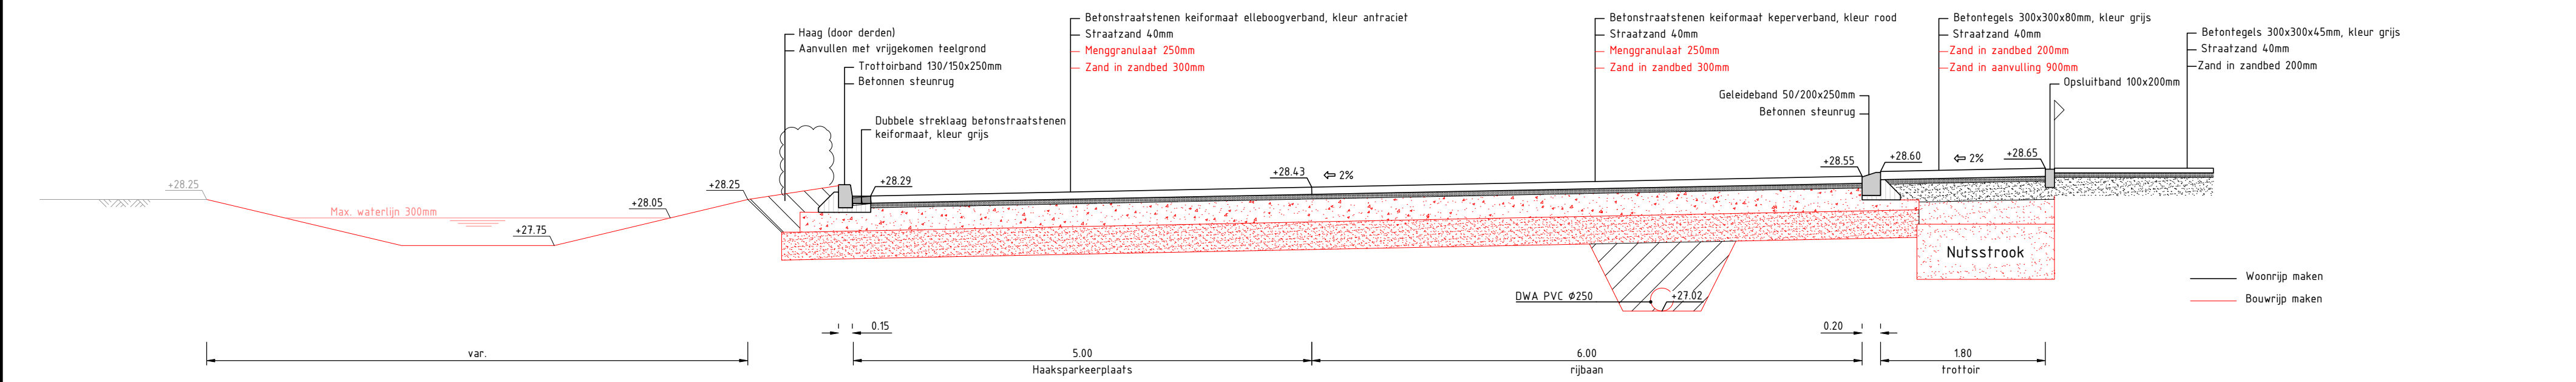

Legenda

- | | | | |
|--|---|--|---|
| | Werkgrens | | Aanbrengen betonstraatstenen keiformaat keperverband |
| | Perceelsgrens | | Aanbrengen betonstraatstenen keiformaat elleboogverband |
| | Nieuwe perceelsgrens | | Aanbrengen betontegels 300x300x45mm |
| | Nieuwe hoogte | | Aanbrengen betontegels 300x300x80mm |
| | Bestaande hoogte | | Herstraten |
| | P= vloerpeil gebouw
M= hoogte af te werken terrein | | Aanbrengen grasbetontegels 600x400x120mm |
| | Inrit | | Aanbrengen parkeervakscheiding betonstraatstenen keiformaat, kleur wit 0.20-0.20m |
| | Afschot | | Op hoogte brengen putafdekking |
| | Aanbrengen opsluitband 80x200mm te stellen in zand | | Aanplanen lage haag (door derden) |
| | Aanbrengen opsluitband 100x200mm te stellen in zand | | Inzaaien gras |
| | Aanbrengen opsluitband 150x250mm te stellen in beton | | Bestaande boom |
| | Aanbrengen trottoirband 130/150x250mm te stellen in beton | | |
| | Aanbrengen geleideband 50/200x250mm te stellen in beton | | |
| | Aanbrengen eindverloop / inritverloopband | | |
| | Aanbrengen dubbele strekelaag van betonstraatstenen keiformaat in beton | | |
| | Kleur aanduiding verharding
G = grijs
R = rood
A = antraciet | | |
| | Talud | | |
| | Aanbrengen lichtmast | | |
| | Aanbrengen straatkolk | | |
| | Aanbrengen infiltratiekolk, rondom kolk grind aanbrengen | | |

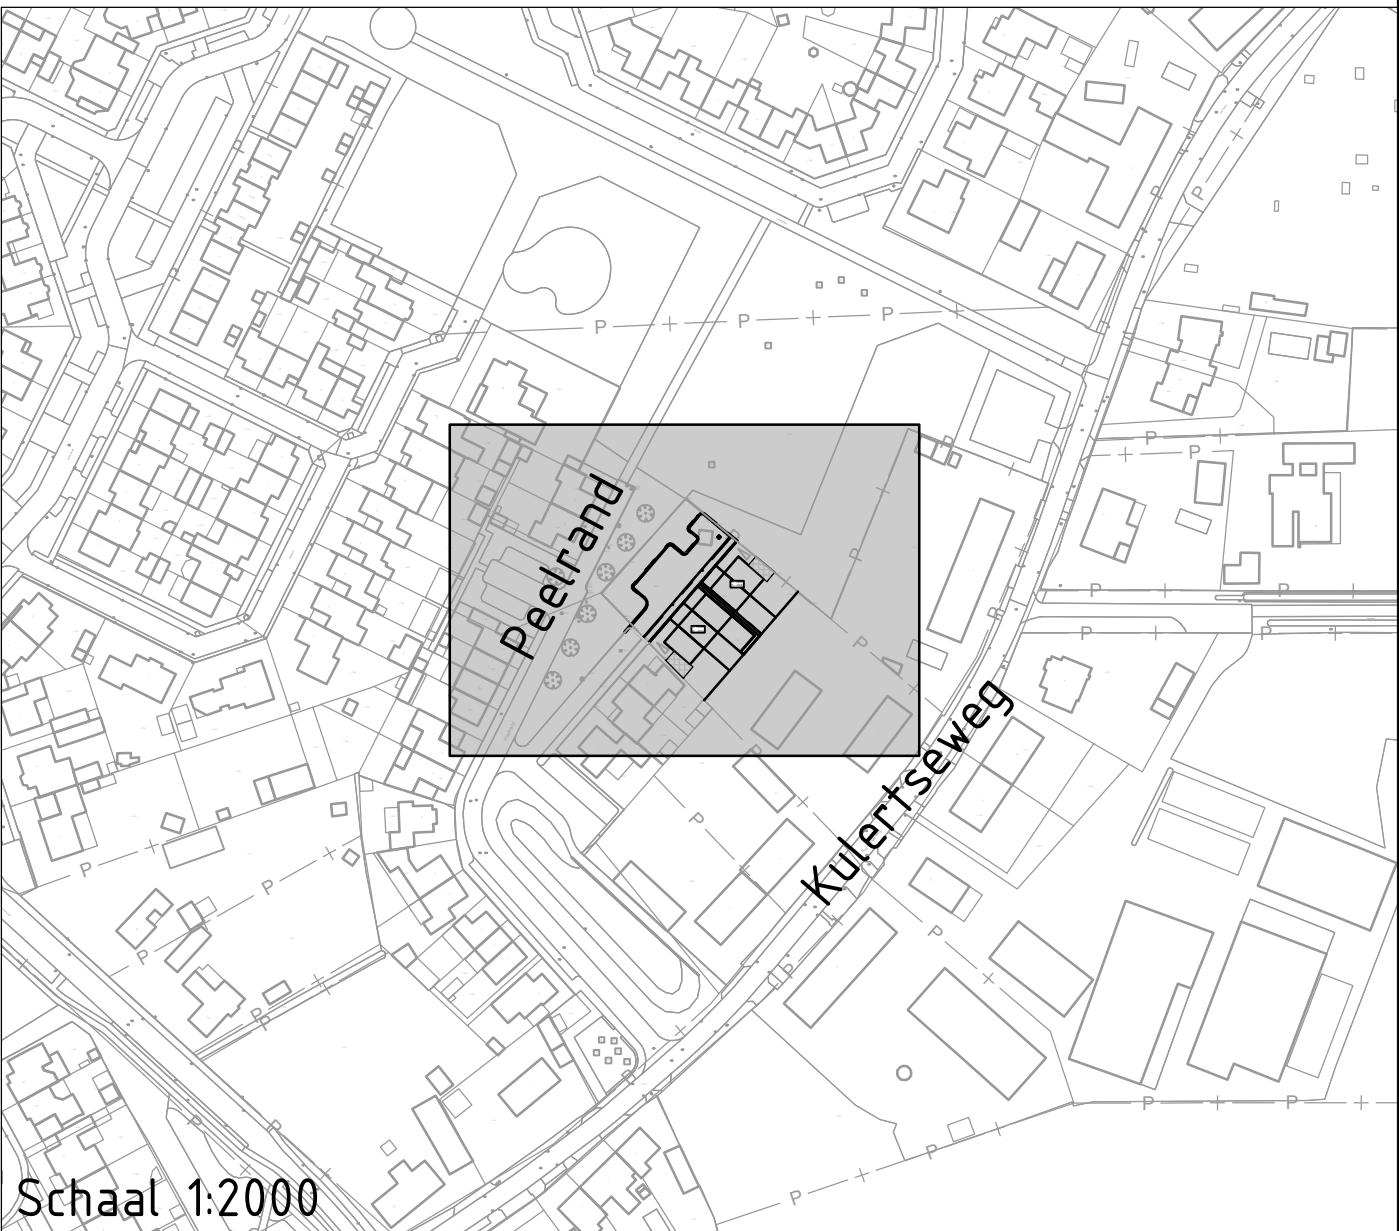

Dwarsprofiel A-A
Schaal 1 : 50

Bouwplan Peelrand Deurne

Opdrachtgever: Claassen Bouw en Ontwikkeling



Onderdeel: Woonrijp maken
Ontwerpfase: Bestekstekening

Keizersveld 89
5803 AP Venray
www.infra20.nl
info@infra20.nl

Versie:	B	Schaal:	1:200
Getekend door:		Papierformaat:	A1
Blad 01 van	01	Datum:	21-02-2025
Tekeningnaam:	069-001-BT-04-Woonrijp-B-01		

