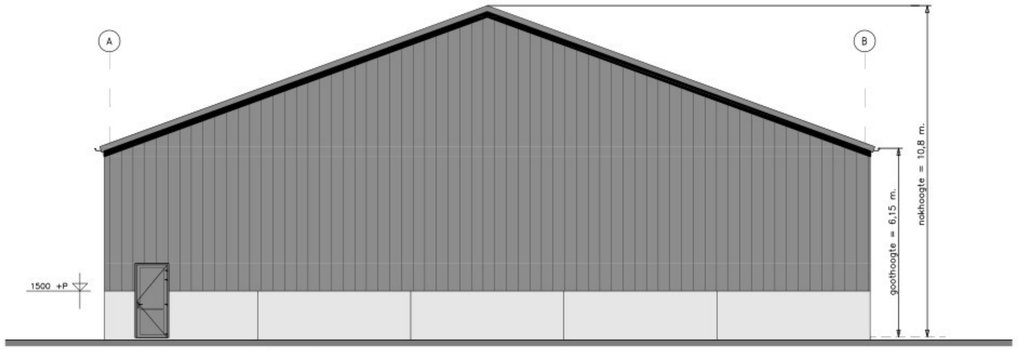

RECHTER ZIJGEVEL (Oost) As 1

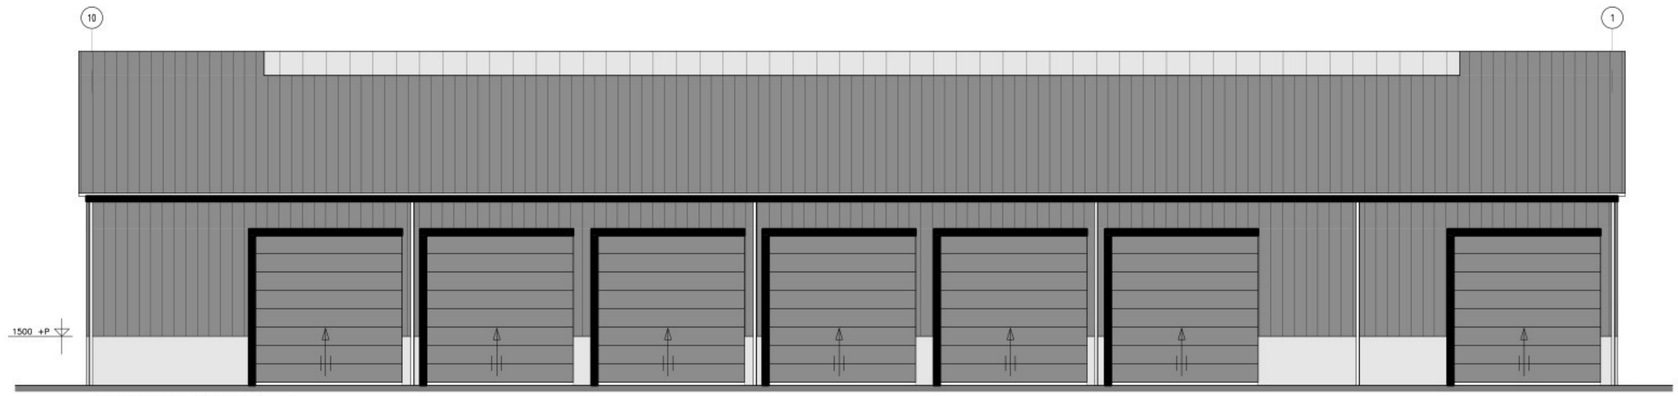

VOORGEVEL (Zuid) As A

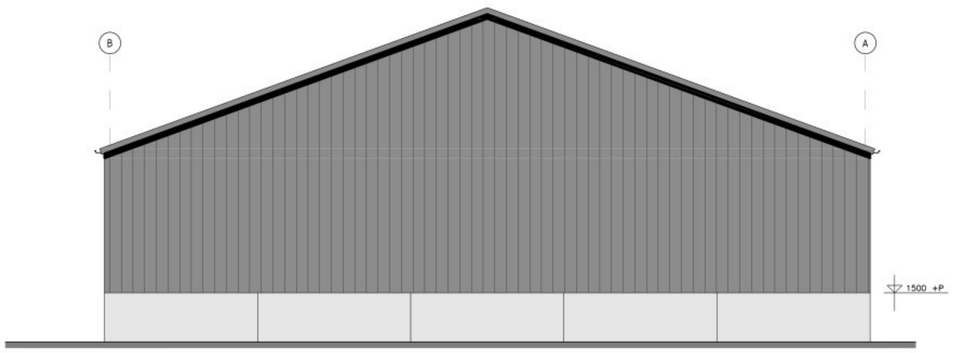

LINKER ZIJGEVEL (West) As 10

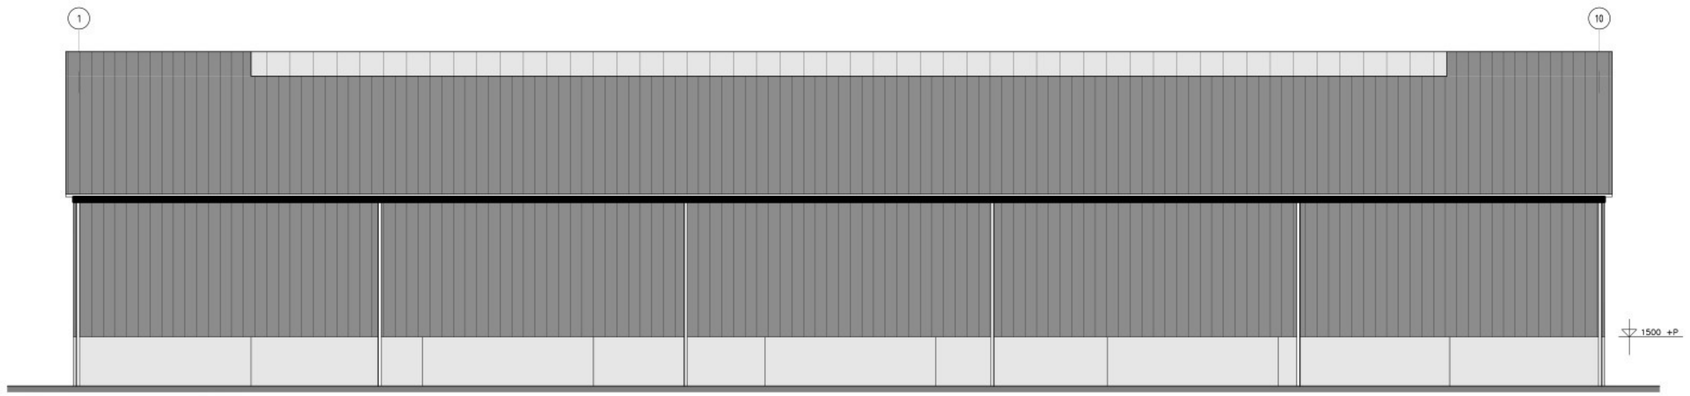

ACHTERGEVEL (Noord) As B

RENVOOI

DAK	: Sandwichpaneel SAB type D 1000 SL : dik 43/83 mm. kleur: tsn black matt : Polycarbonaat lichtstraat kleur: opaal : Stalen windveren; kleur: tsn black matt : Stalen passtukken; kleur: tsn black matt
DAKGOTEN	: in eigen beheer
WANDEN	: Stalen van Delft rabat met houtnerfstructuur : kleur: black matt; tegen sandwichpaneel 60mm
TRASRAAM	: Betonplint SAFEBE 16-4 PIR tot 1,5 m.+P : glad beton; kleur: grijs
OVERHEADDEUREN	: Staal; in eigen beheer
ENTREEDEUR	: Kunststof renolit folie glad/mat; kleur: zwartgrijs

Gordingen, spanten, fundering volgens berekening constructeur.

OPDRACHTGEVER: [redacted]
Kerkeindseweg 19
5752 PC Deurne

WERK: Gevelaanzichten van een loods

GEMEENTE:

ZAAKNUMMER: [redacted]

BARCODE :
GEWIJZIGD :
GEWIJZIGD :
GEWIJZIGD :
GEWIJZIGD :
GEWIJZIGD :

DATUM: [redacted]
SCHAAL: 1:100
BLADNO.: 02

PROJECT NR: **26-0251**