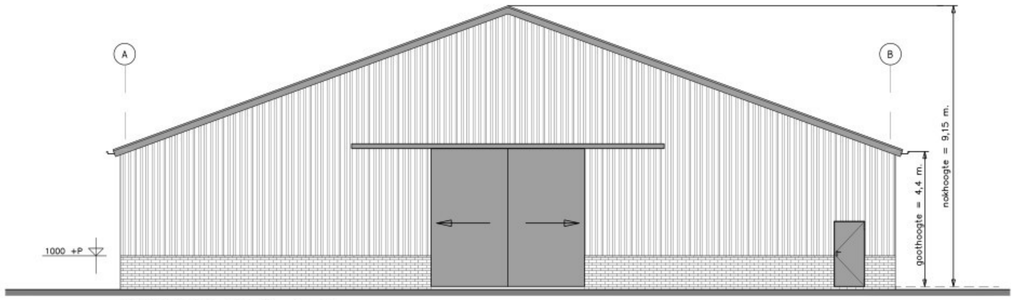

VOORGEVEL (West) As 1

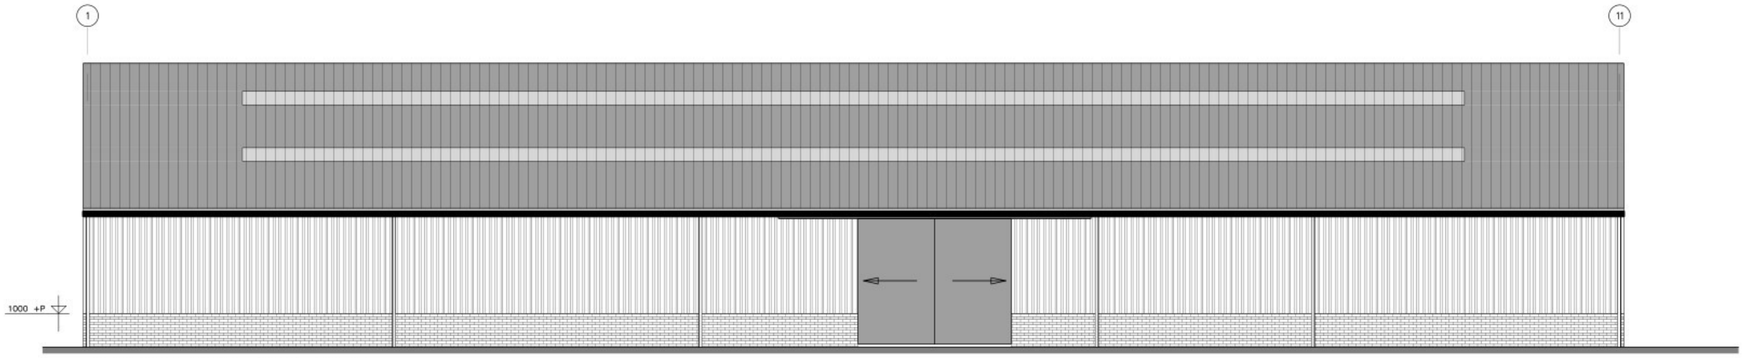

RECHTER ZIJGEVEL (Zuid) As B

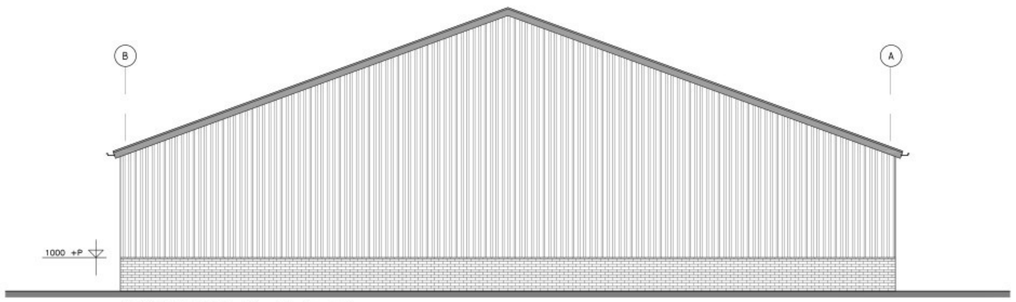

ACHTERGEVEL (Oost) As 11

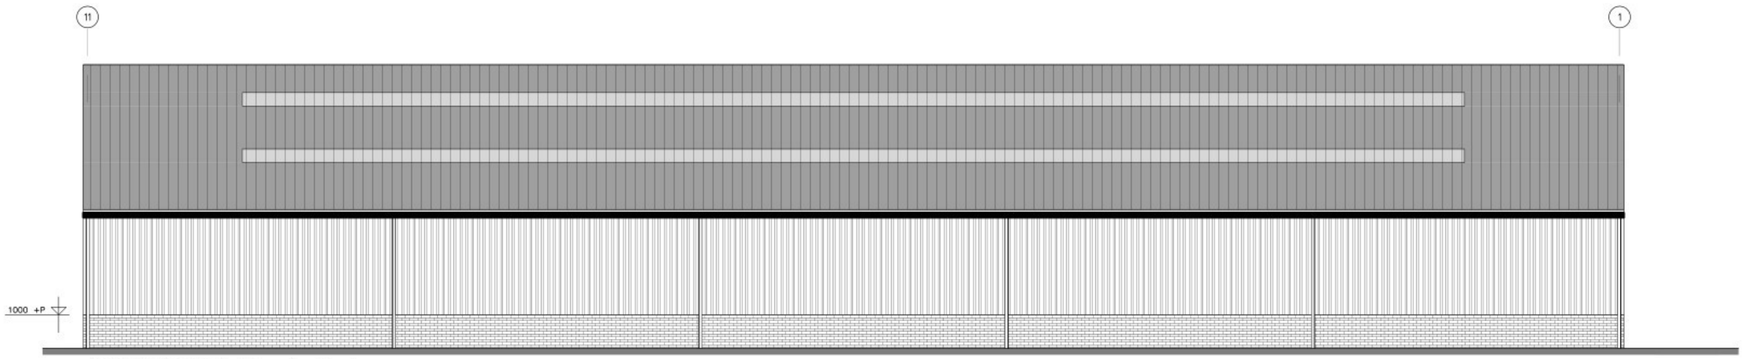

LINKER ZIJGEVEL (Noord) As A

RENVOOI

DAK	: Vezelcement golfplaten; kleur: antraciet : 152 st. driewandige polycarbonaat lichtplaten : Stalen windveren; kleur: antraciet
DAKGOTEN	: Alu bakgoten; kleur: zink zilver : HWA; PVC ø100mm; kleur: grijs
WANDEN	: Stalen damwandplaat type 35/1035 : kleur: raven
TRASRAAM	: Metselwerk rode gevelstenen tot 1 m. +P
SCHUIFDEUREN	: Staal; kleur: antraciet

Gordingen, spanten, fundering volgens berekening constructeur.

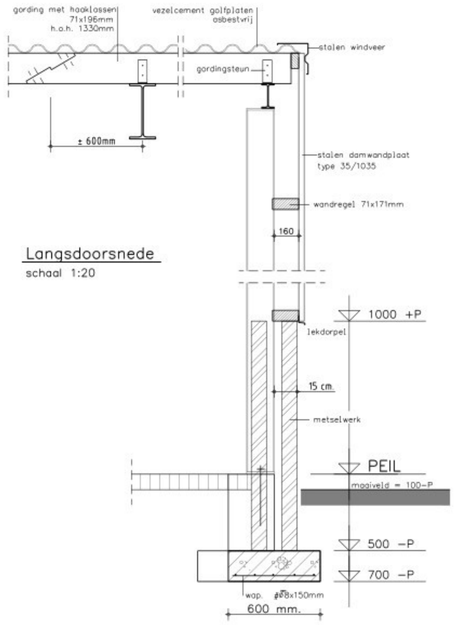

Langsdoorsnede
schaal 1:20

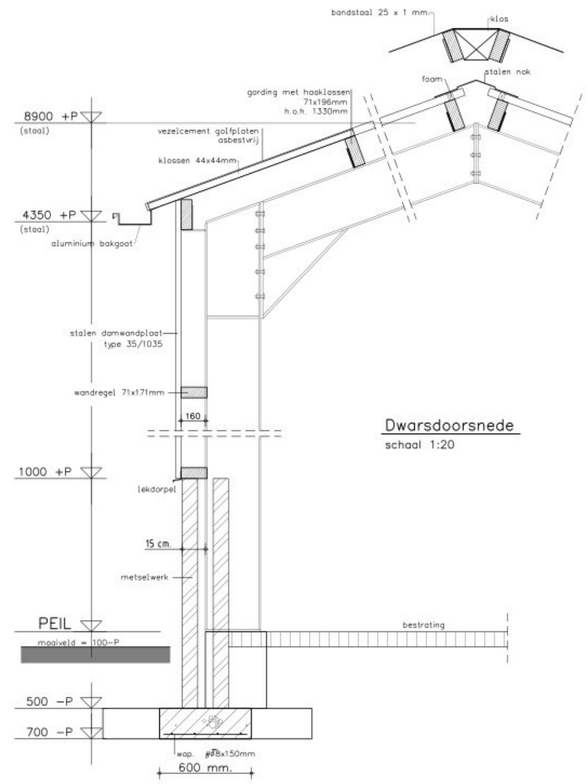

Dwarsdoorsnede
schaal 1:20

OPDRACHTGEVER:	Verdeuzeldonk Landbouwbedrijf B.V. t.a.v. [redacted] Steenstraat 10 5758 PP Neerkant	BARCODE : GEWIJZIGD : GEWIJZIGD : GEWIJZIGD :
WERK:	Gevelaanzichten/Details van een loods	GEWIJZIGD : GEWIJZIGD : 11-05-2026 ME
GEMEENTE: ZAAKNUMMER:	* P - 25 - 1885 *	DATUM: 28-04-2026 ME SCHAAL: 1:100/1:20
Deze tekening is eigendom van Louis Huisman en Zn. B.V. te Gemert en mag zonder haar schriftelijke toestemming niet worden vermenigvuldigd of gekopieerd noch aan derden ter inzage worden gegeven.		BLADNO.: 02
HUISMAN GEMERT Hallenbouw - Bouwmaterialen		PROJECT NR: [redacted]5-1885