



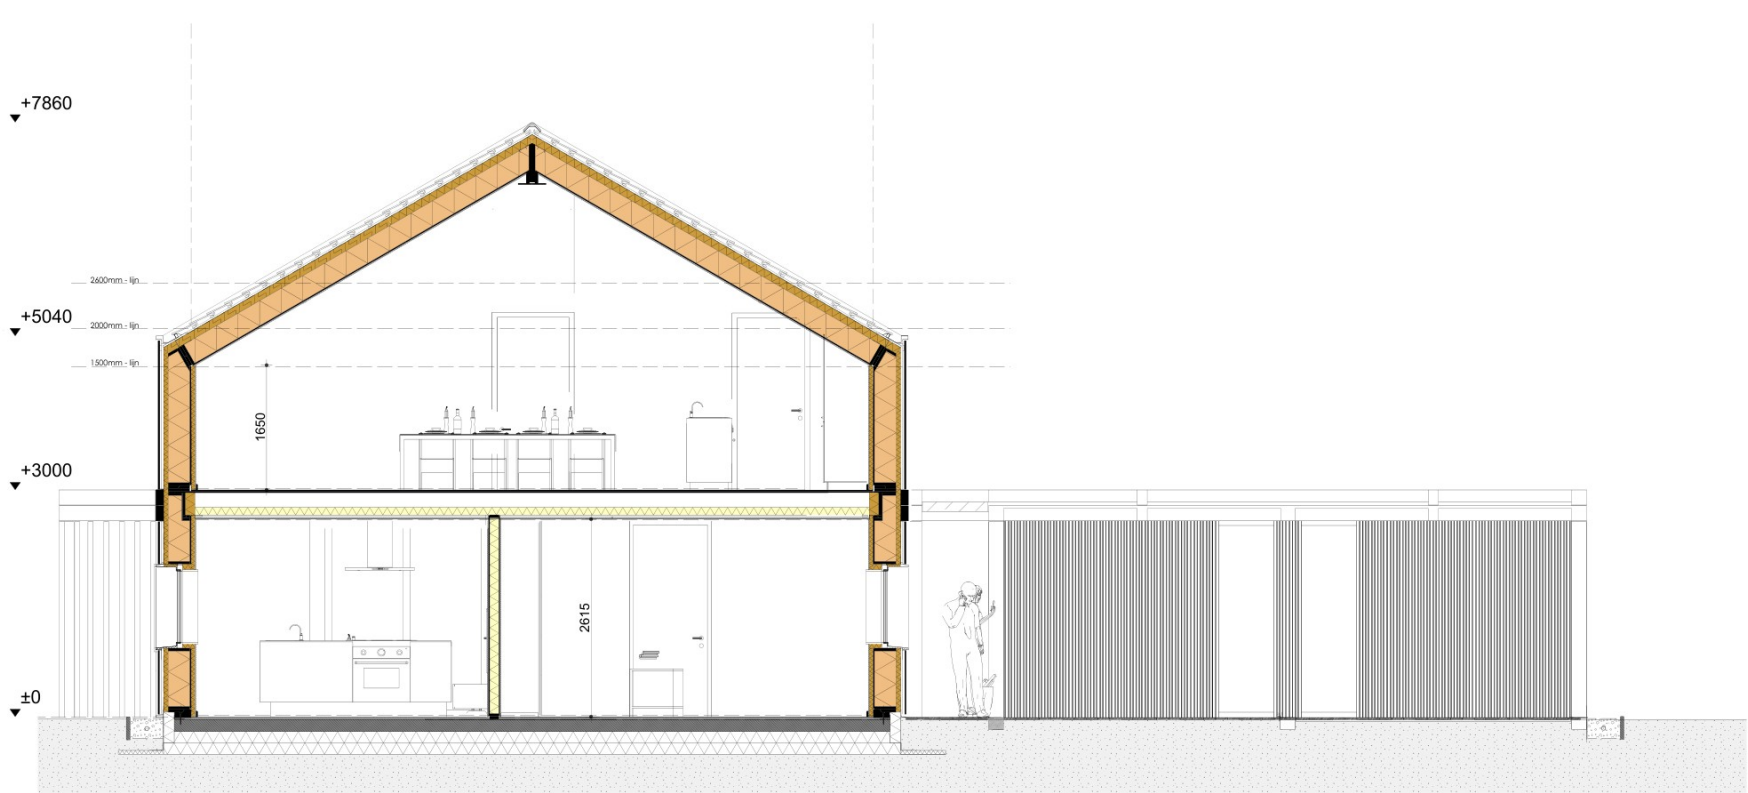

DWARSDOORSNEDE

Woning is minder lang geworden.
Woning is minder hoog geworden.
Inhoud: 63,7 m²*15,12 m = 963 m³

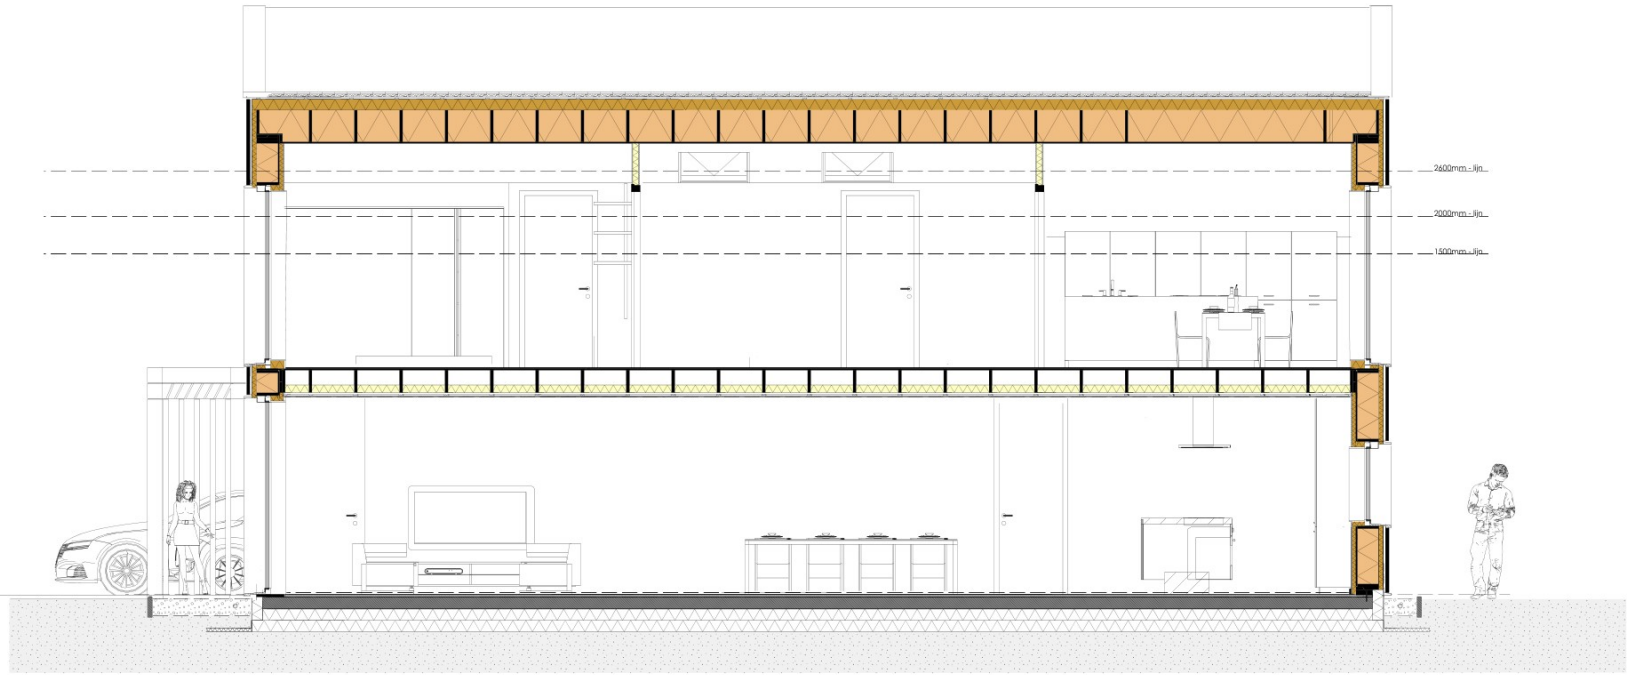

LANGSDOORSNEDE

VLOEROPBOUW

Vloeropbouw (bo-on)

- Vloerafwerking (opdrachtgever)
- Betonvloer 160mm dik
- XPS isolatie
- **Rc= $\geq 6,5 \text{ m}^2\text{K/W}$**

Verdiepingsvloer bo-on:

- Voerafwerking + akoestische laag (opdrachtgever)
- 2 x 18mm underlayment T+Gx2, naden verspringend aanbrengen
- SLS ribben 38x286mm (C24), h.o.h. 400-600 (volgens opgave constructeur)
- Schapenwol 100mm
- Regelwerk 2 x 21x45mm
- Gipsplaat 12,5 mm
- Plafondafwerking (opdrachtgever)

WANDOPBOUW

BUITENWANDEN

Wandopbouw membraan bi-bu t.p.v woning:

- wandafwerking (opdrachtgever)
- Fermacell gipsvezelplaat 12.5mm
- installatiezone (indien nodig) Gutex thermo install 50mm, DIN EN 13501-1 / brandklasse E
- Elka constructieplaat ESB Plus (P5) 18mm
- Isofloc cellulose isolatie 286mm, brandklasse EN 13501-1: B-s2, d0
- SLS ribben 38x286mm (C24), h.o.h 600 (volgens opgave constructeur)
- Gutex Multitherm 60mm, DIN EN 13501-1 / brandklasse D
- **Rc= $9.15 \text{ m}^2\text{K/W}$**

Wandopbouw membraan bi-bu t.p.v garage:

- wandafwerking (opdrachtgever)
- constructieplaat OSB3 18mm
- Isofloc cellulose isolatie 184 mm, brandklasse EN 13501-1: B-s2, d0
- SLS ribben 38x184mm (C24), h.o.h 600 (volgens opgave constructeur)
- Agepan DWD protect DIN EN 13501-1 / brandklasse D
- **Rc= $4.56 \text{ m}^2\text{K/W}$**

Wandafbouw

- Spinvliesfolie Folie Stamisol F1 zwart brandklasse B
- Verticaal regelwerk (geventileerde luchtpouw) 28x50mm, geschaafd en zwart, of aluminiumprofiel doorschroeven in SLS
- gevelbekleding bamboe

BINNENWANDEN

Wandopbouw binnenwanden HSB:

- Wandafwerking (opdrachtgever)
- fermacellplaat 12.5mm
- constructieplaat OSB4 9mm
- Schapenwol isolatie 120mm, brandklasse EN 13501-1: B-s2, d0
- SLS ribben 38x120mm (C24), h.o.h
- Fermacellplaat 10mm
- Wandafwerking (opdrachtgever)

Wandopbouw binnenwanden MS:

- Wandafwerking (opdrachtgever)
- Gyproc Systeemwand: ECO D, GF 100 ECO DGC/2.50.2.A GF 125 ECO DGC/2.75.2.A GF 145 ECO DGC/2.45*45.2.A GF 150 ECO DGC/2.100.2.A
- 2 x gipsvezelplaat 12.5mm
- MS profielen + isolatie
- 2 x gipsvezelplaat 12.5mm
- 57 dB
- Wandafwerking (opdrachtgever)

DAKOPBOUW

Dakopbouw membraan bi-bu:

- Plafondafwerking (opdrachtgever)
- 12,5 mm gips
- Elka constructieplaat ESB Plus (P5) 18mm
- Isofloc cellulose isolatie 286mm, brandklasse EN 13501-1: B-s2, d0
- SLS sporen 38x286mm (C24) (volgens opgave constructeur)
- Gutex Multitherm 100mm, DIN EN 13501-1 / brandklasse D
- **Rc= $9.22 \text{ m}^2\text{K/W}$**

Dakafbouw bi-bu

- Spinvliesfolie
- Tengels 21x96mm, doorschroeven in SLS
- Panlatten 21x46
- Monier Vauban, antraciet, mat

Dakramen:

ROTO passief

Opdrachtgever : [REDACTED]

Locatie : Steenstraat 10, 5758 PP Neerkant

DOORSNEDES

archiview

VO
06

schaal: 1: 100

getekend:

projectnummer: 202415

fase: VO

formaat: A3

datum: 21.07.2025

wijziging:

wijziging:

wijziging:

wijziging:

Pottbakkersrijge 3
9718 AE Groningen
The Netherlands

+31 50 311 29 22
info@archiview.nl
www.archiview.nl

copyright archiview. All rights reserved. De opdrachtgever mag bij uitvoering niet afwijken van een ontwerp en geen wijzigingen daarop aanbrengen, tenzij hij dat doet in overleg met de architect. De opdrachtgever mag het uitgevoerde ontwerp niet geheel of gedeeltelijk herhalen zonder voorafgaande toestemming van de architect. De architect kan aan zijn toestemming voorwaarden verbinden, zoals de betaling van een redelijke vergoeding. De architect zal zijn toestemming niet op onredelijke gronden weigeren.