





Voorgevel  
1:100



Rechter zijgevel  
1:100

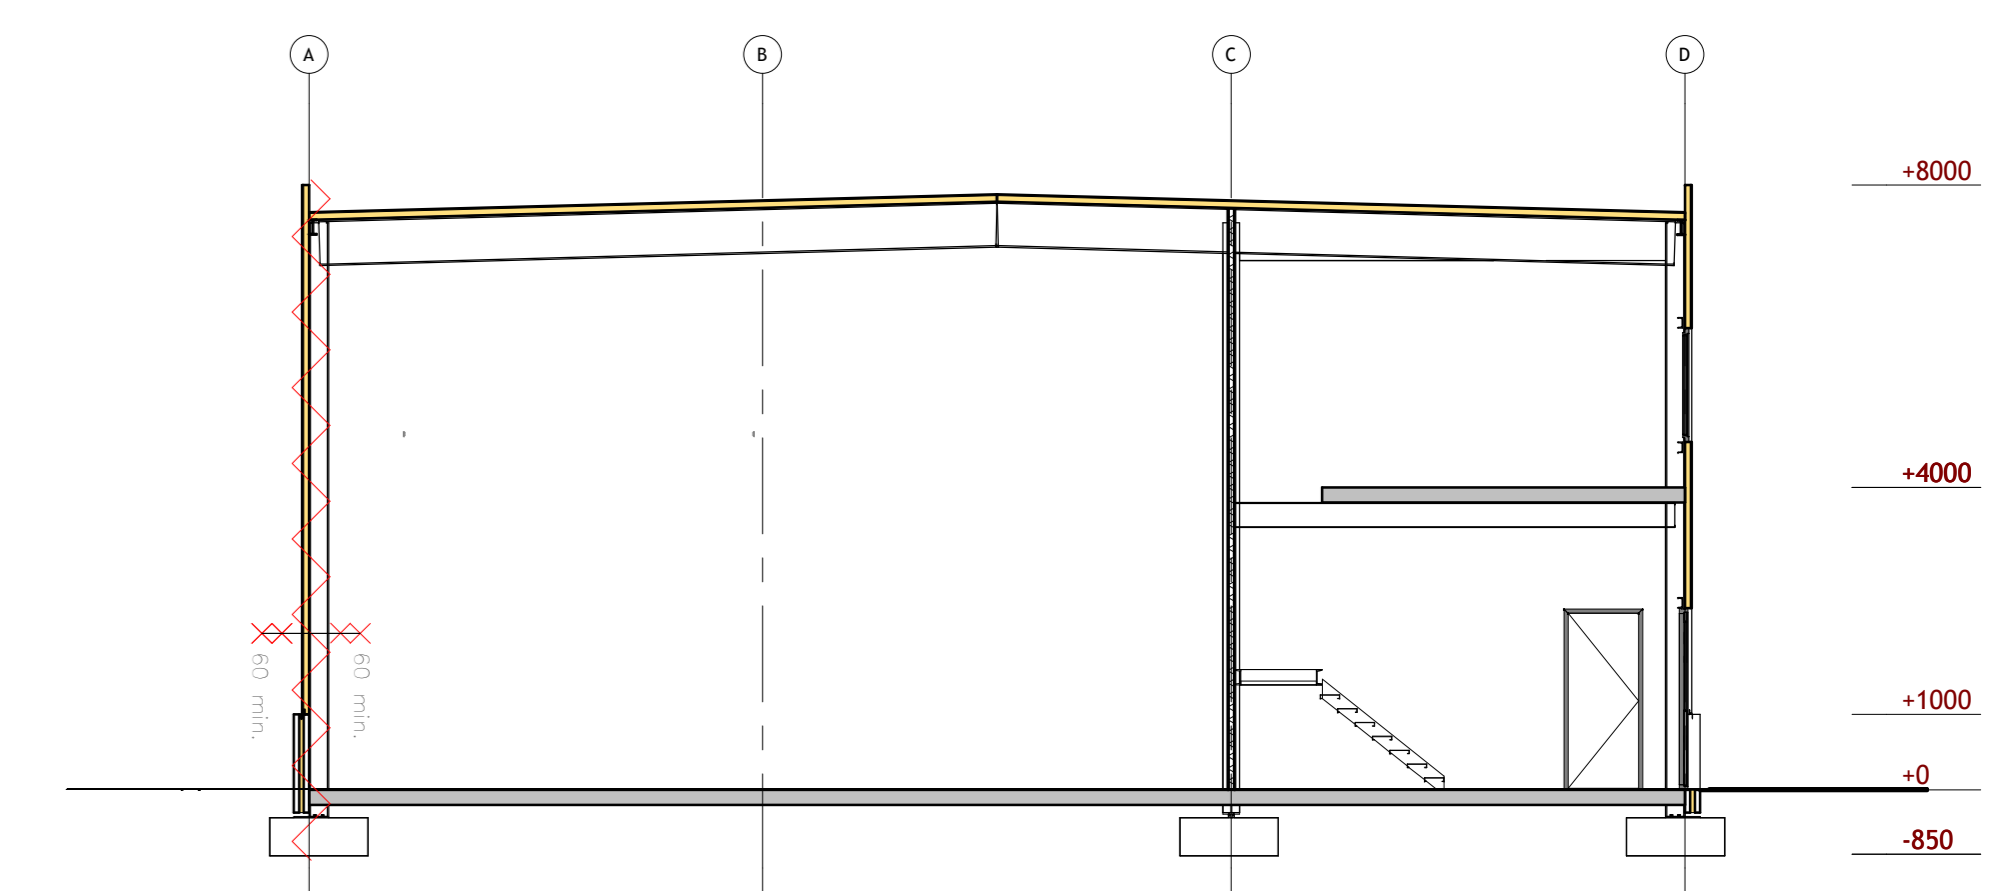


Doorsnede B-B  
1:100

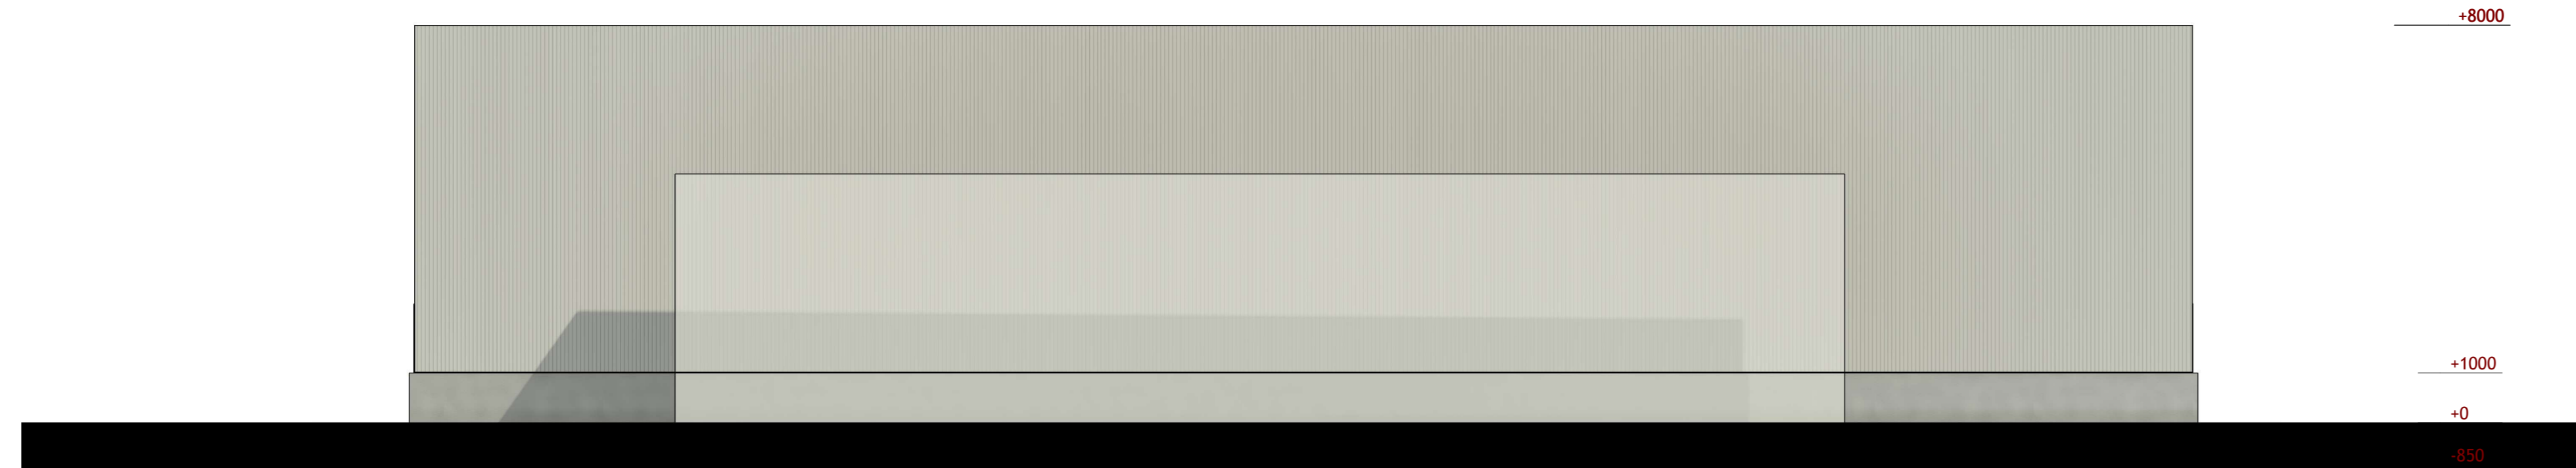


Linker zijgevel  
1:100




Achtergevel  
1:100

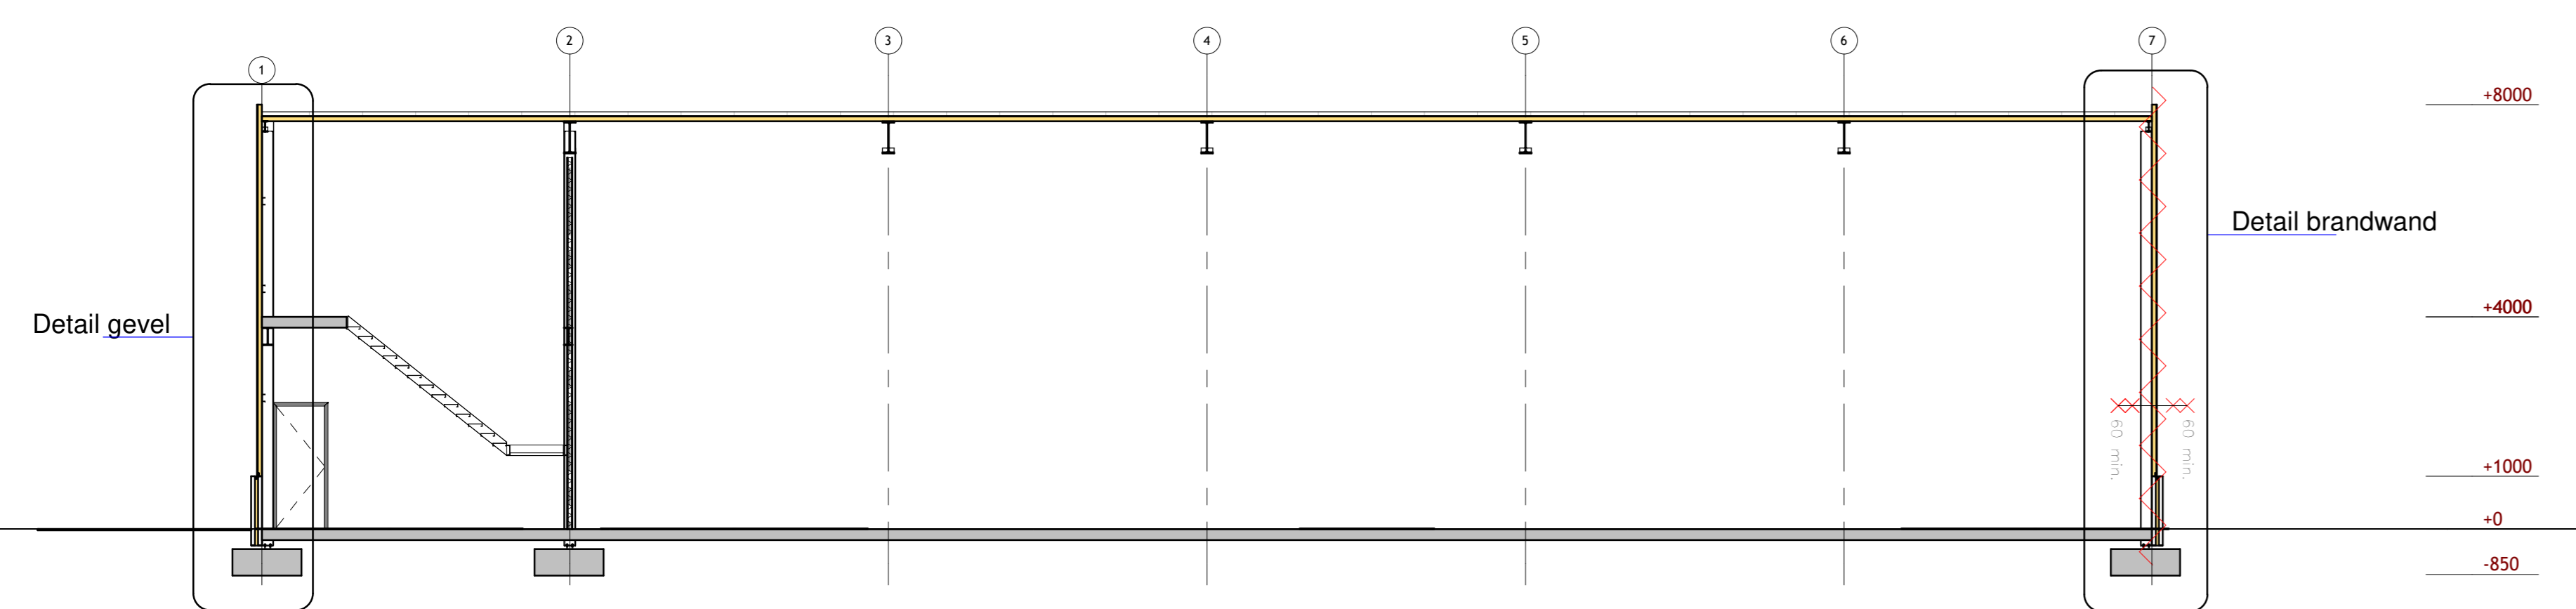

Doorsnede A-A  
1:100

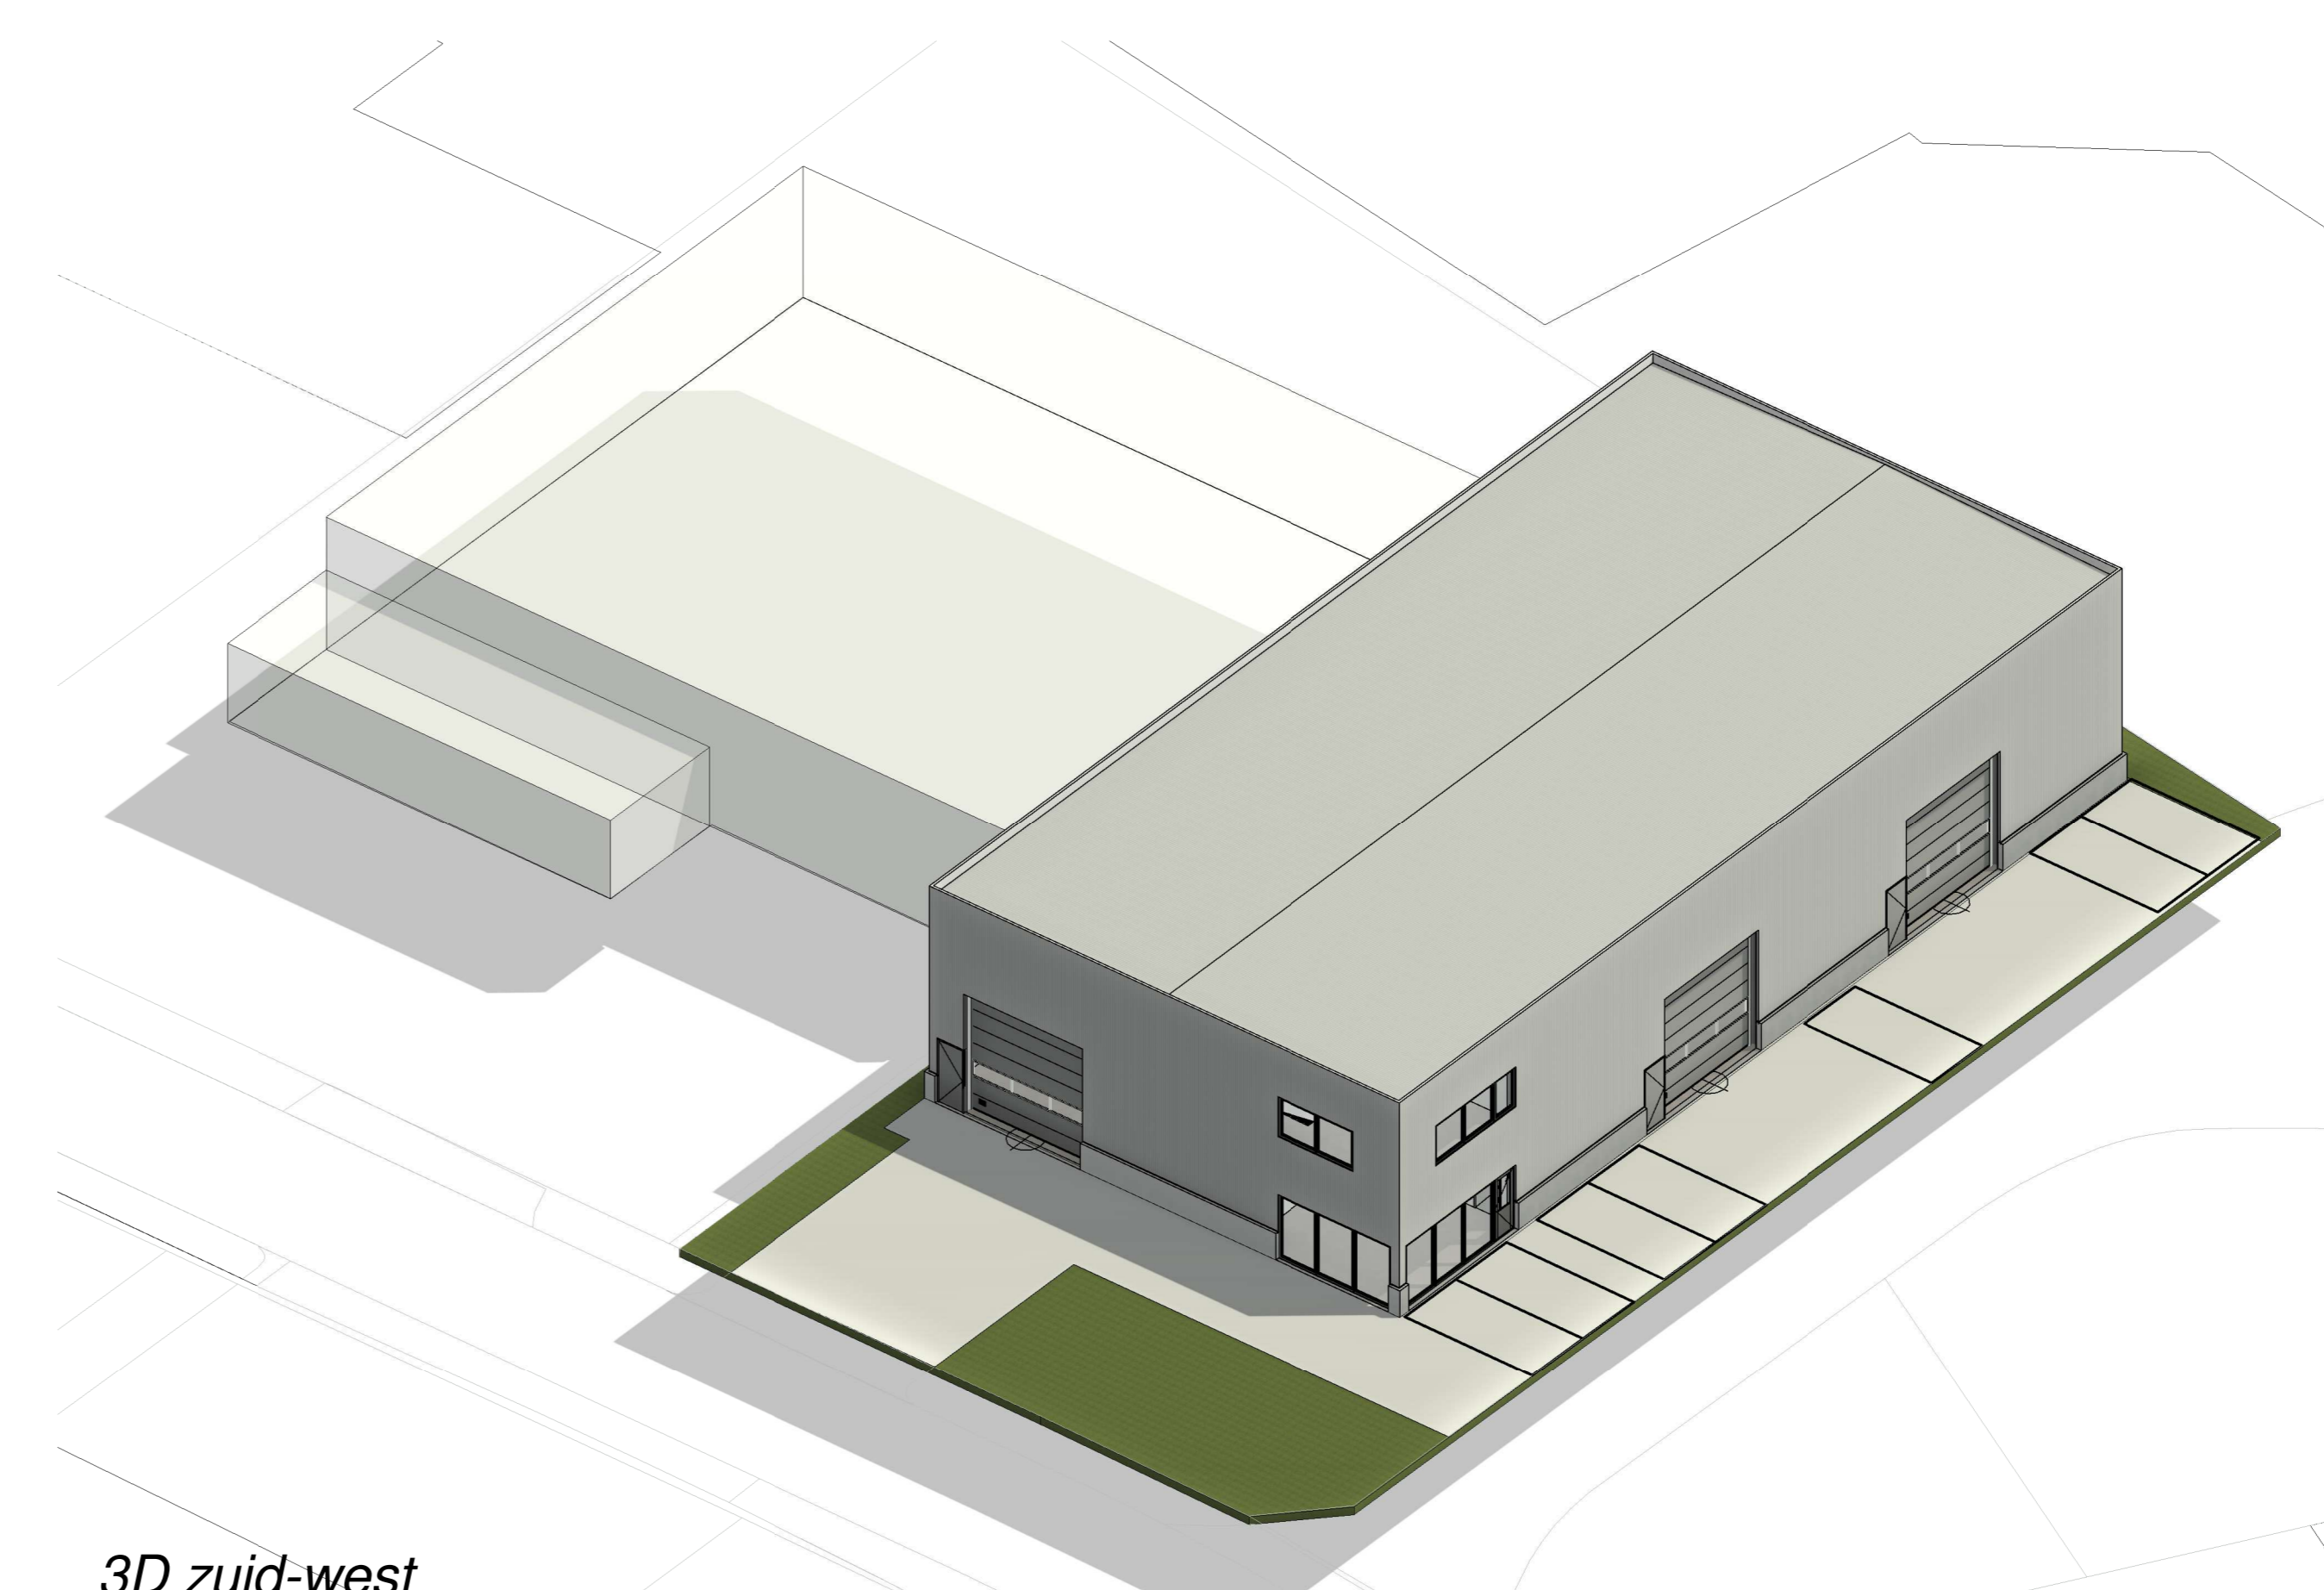


3D zuid-west

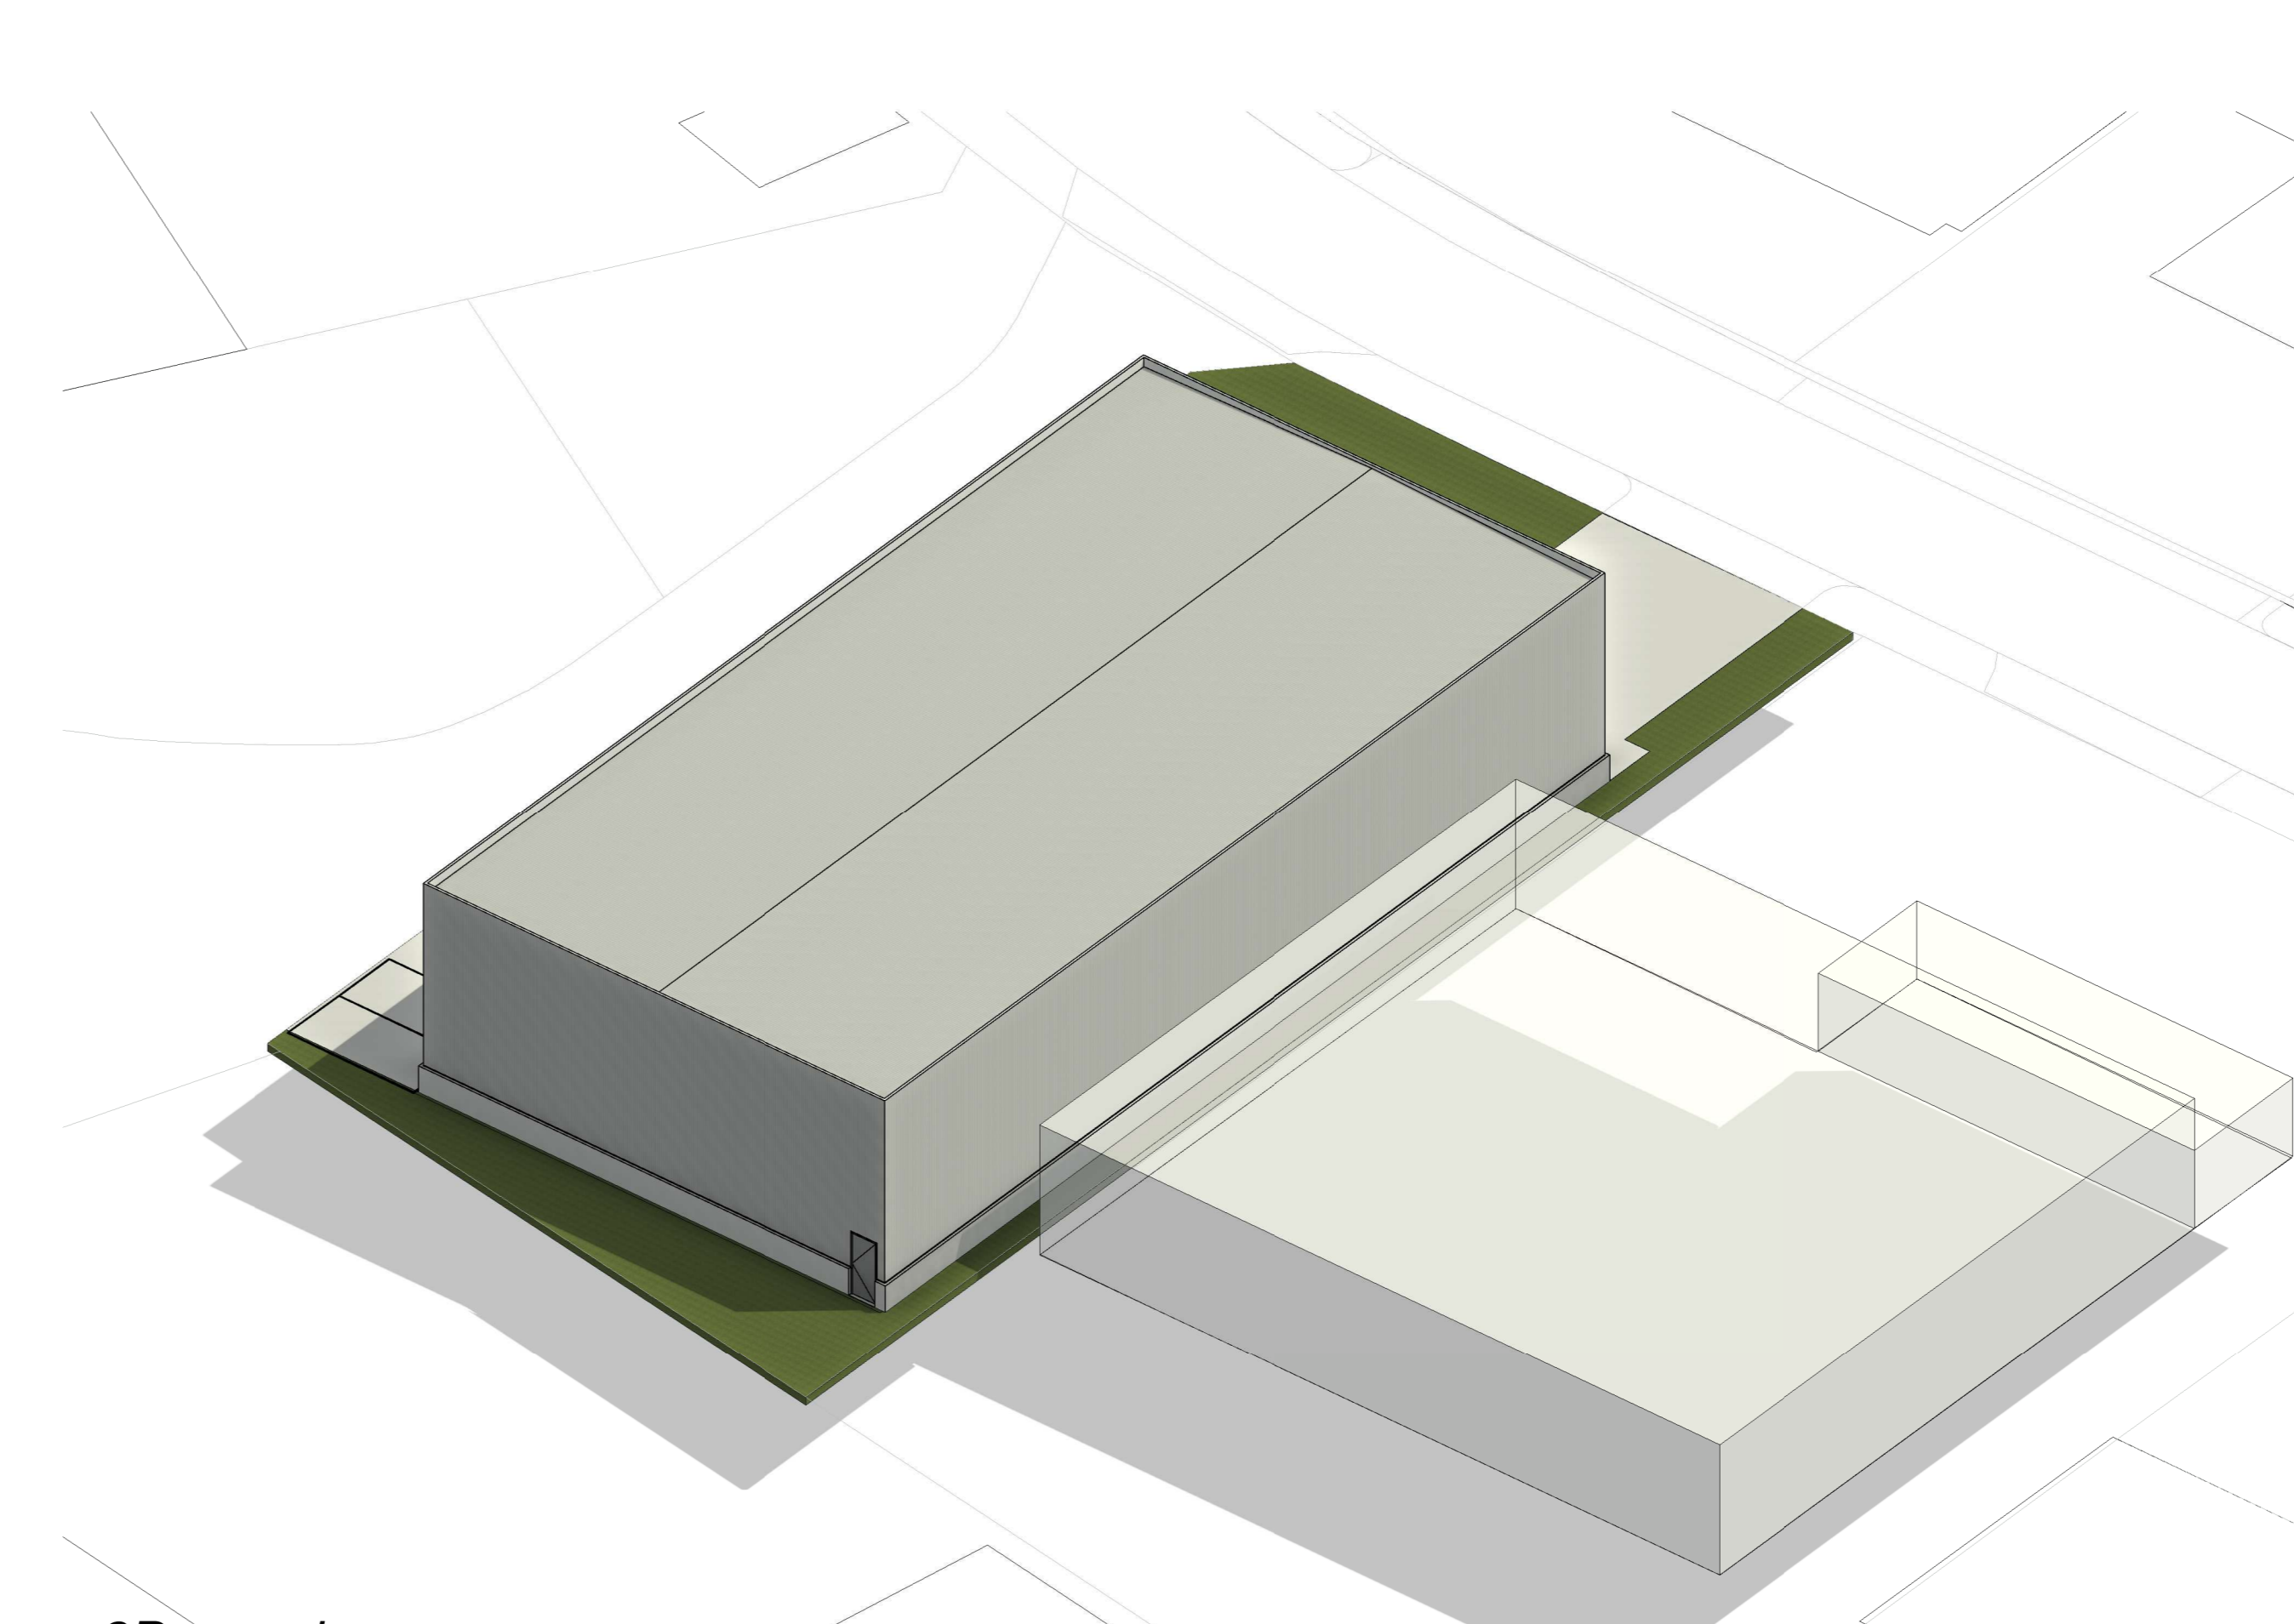

3D noord-oost

**MATERIALEN**

Onderwerp:	Soort materiaal:	Afmeting:	Kleur:
Enkele deur	Kunststof	930x2315mm	Grijs
Overheaddeur	Stalen sandwichbeplating	divers	Grijs
Buitenwand (pijl)	Prefab betonpaneel	.....	Grijs
Buitenwand (gevel)	Stalen sandwichbeplating	.....	Grijs
Dak	Stalen sandwichbeplating	.....	Grijs
h.w.a.	PVC	...../ø110	Grijs

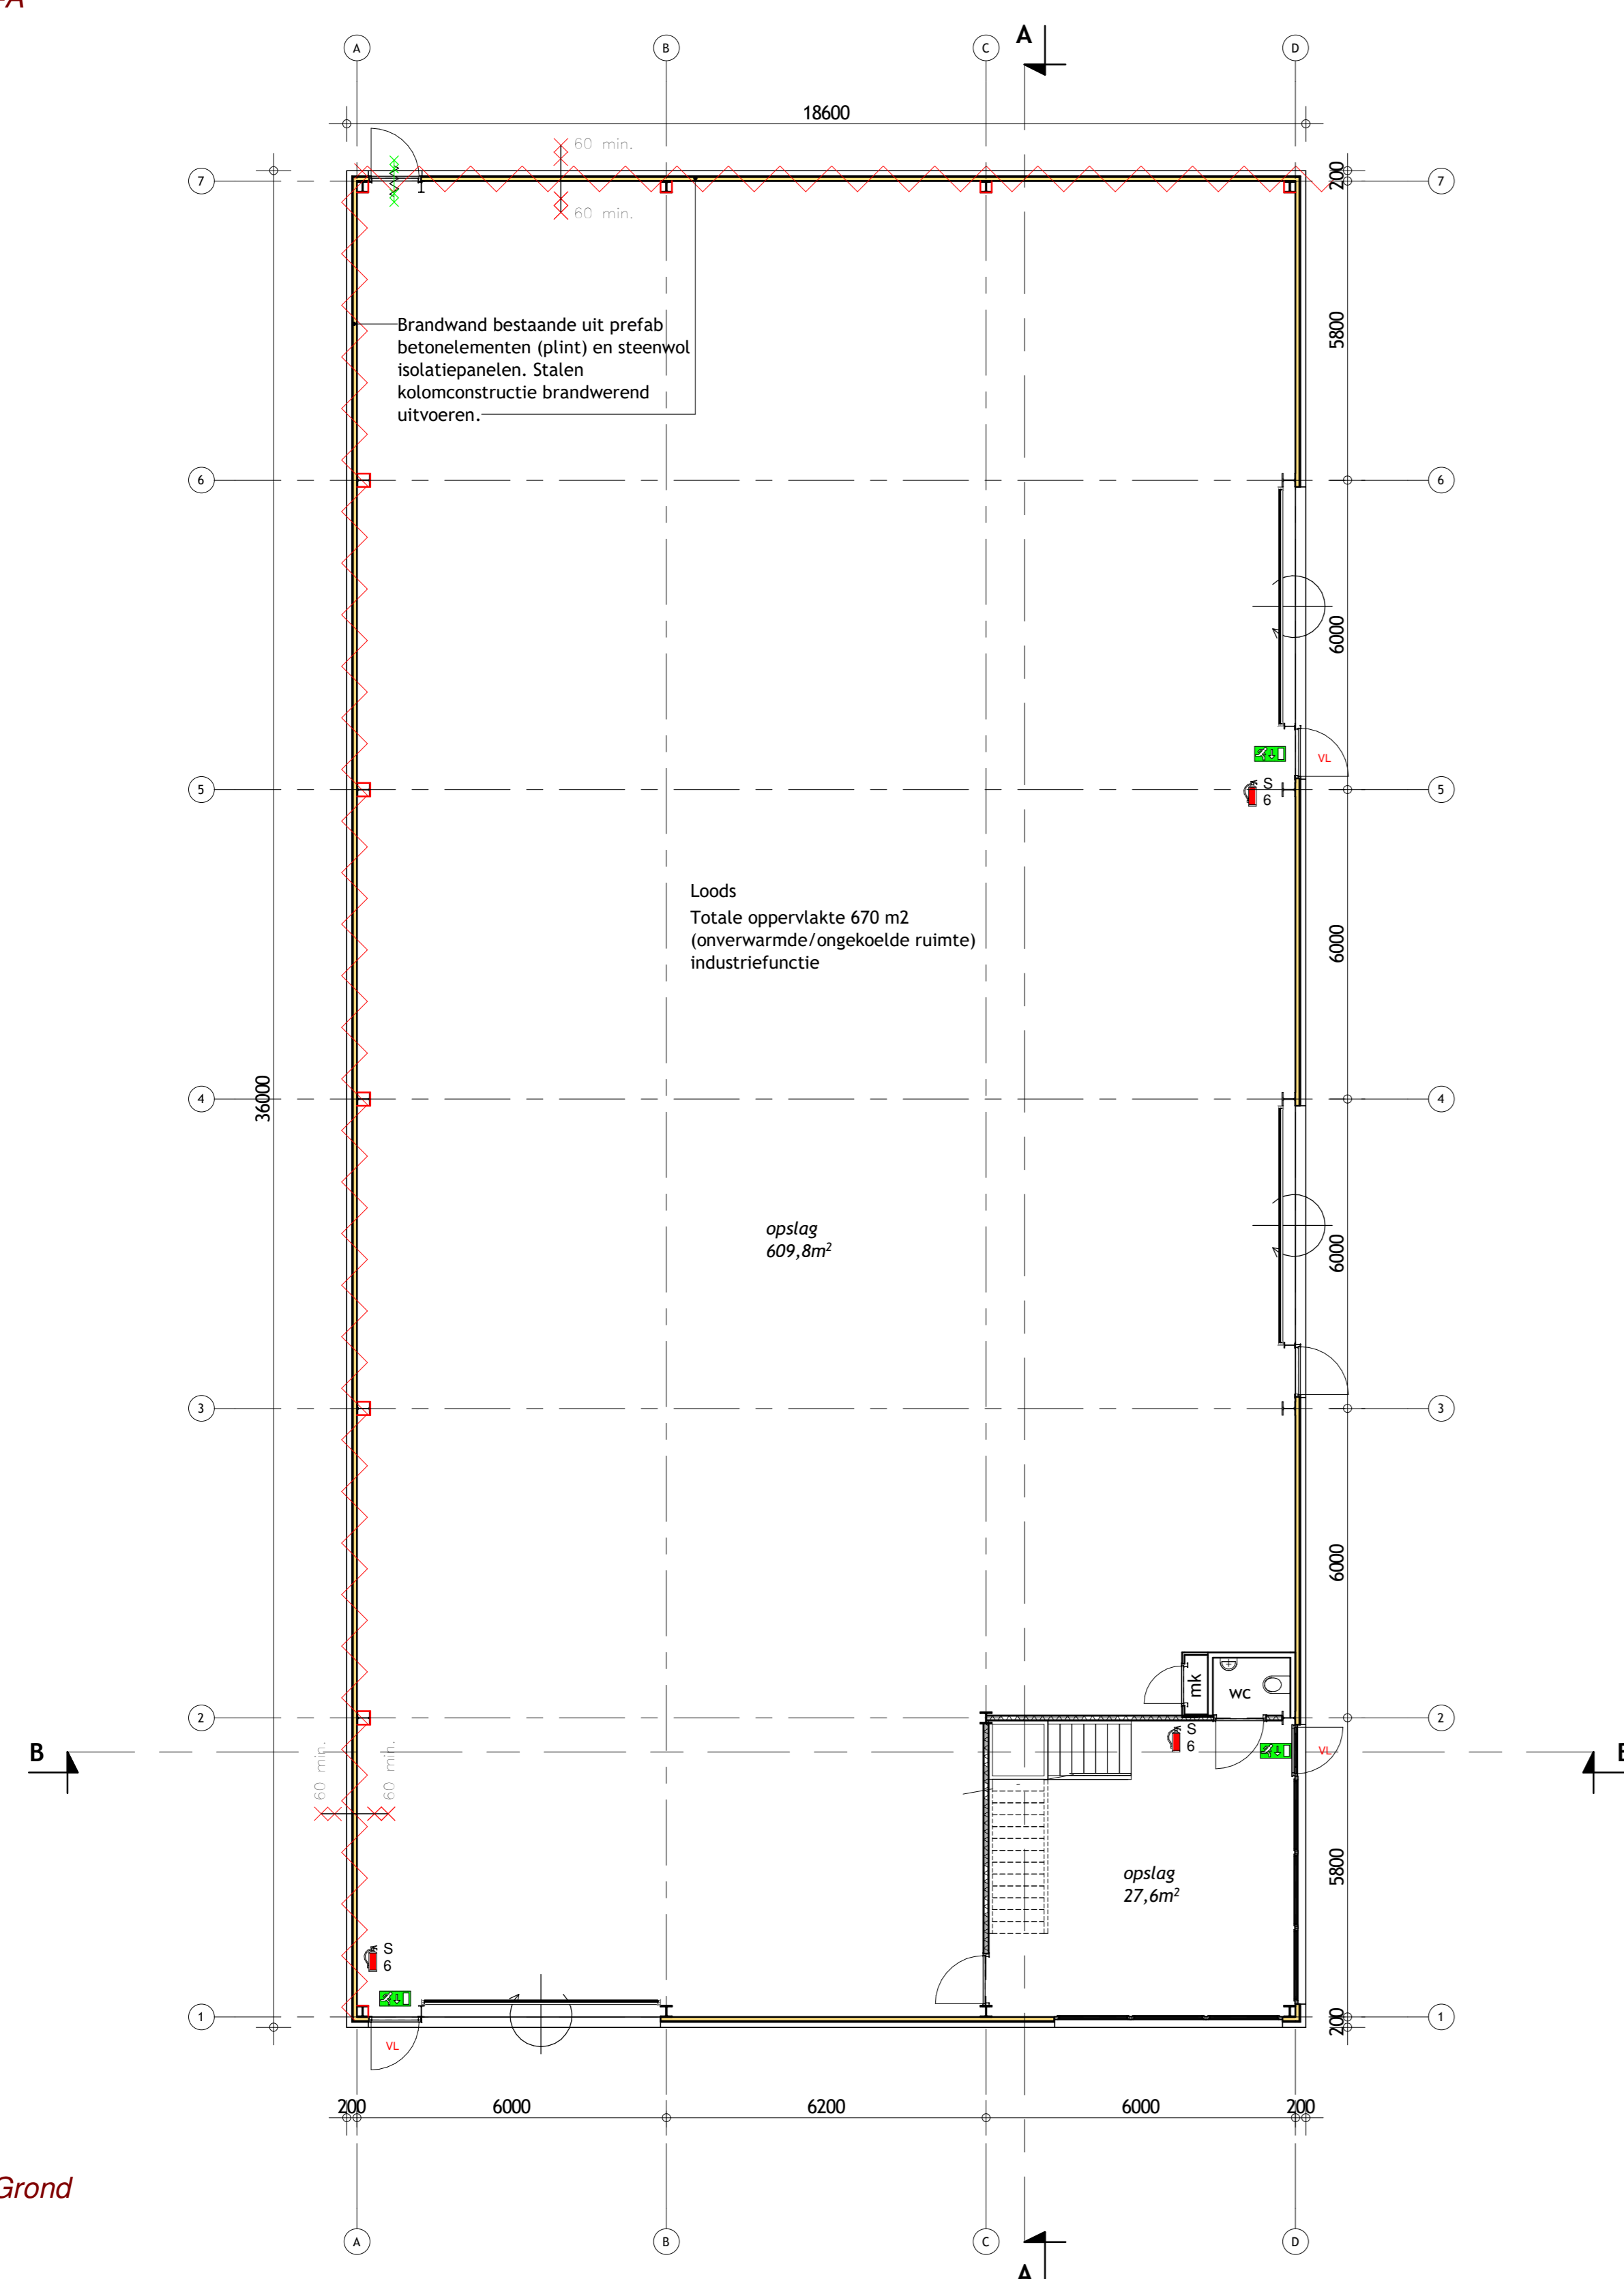


Begane Grond  
1:100

**LEGENDA BRANDVEILIGHEID**

- VL = Deur dient ten allen tijde in één handeling van binnenuit te openen te zijn zonder gebruik te maken van een sleutel of ander los voorwerp.
- = schuimblusser (inhoud 9 ltr.)
- = Vluchtwegaanduiding conform NEN 3011
- 60min. = brandscherming tenminste 60 minuten conform NEN 6069
- = zelfsluitende brandwerende deur WBDBO 60 min.

	GEBOUW		TE SLOPEN		BOUWVLAK
	BOUWWERK		PERCELEN/EIGENDOM		BRANDCOMPARTMENT
	BESTAAND		PERCEELNUMMER		OPSTELPLAATS BRANDWEREND
	NIEUW		BLUSWATERVOORZIENING		BRANDWEERINGANG
	ERVERHARDING				

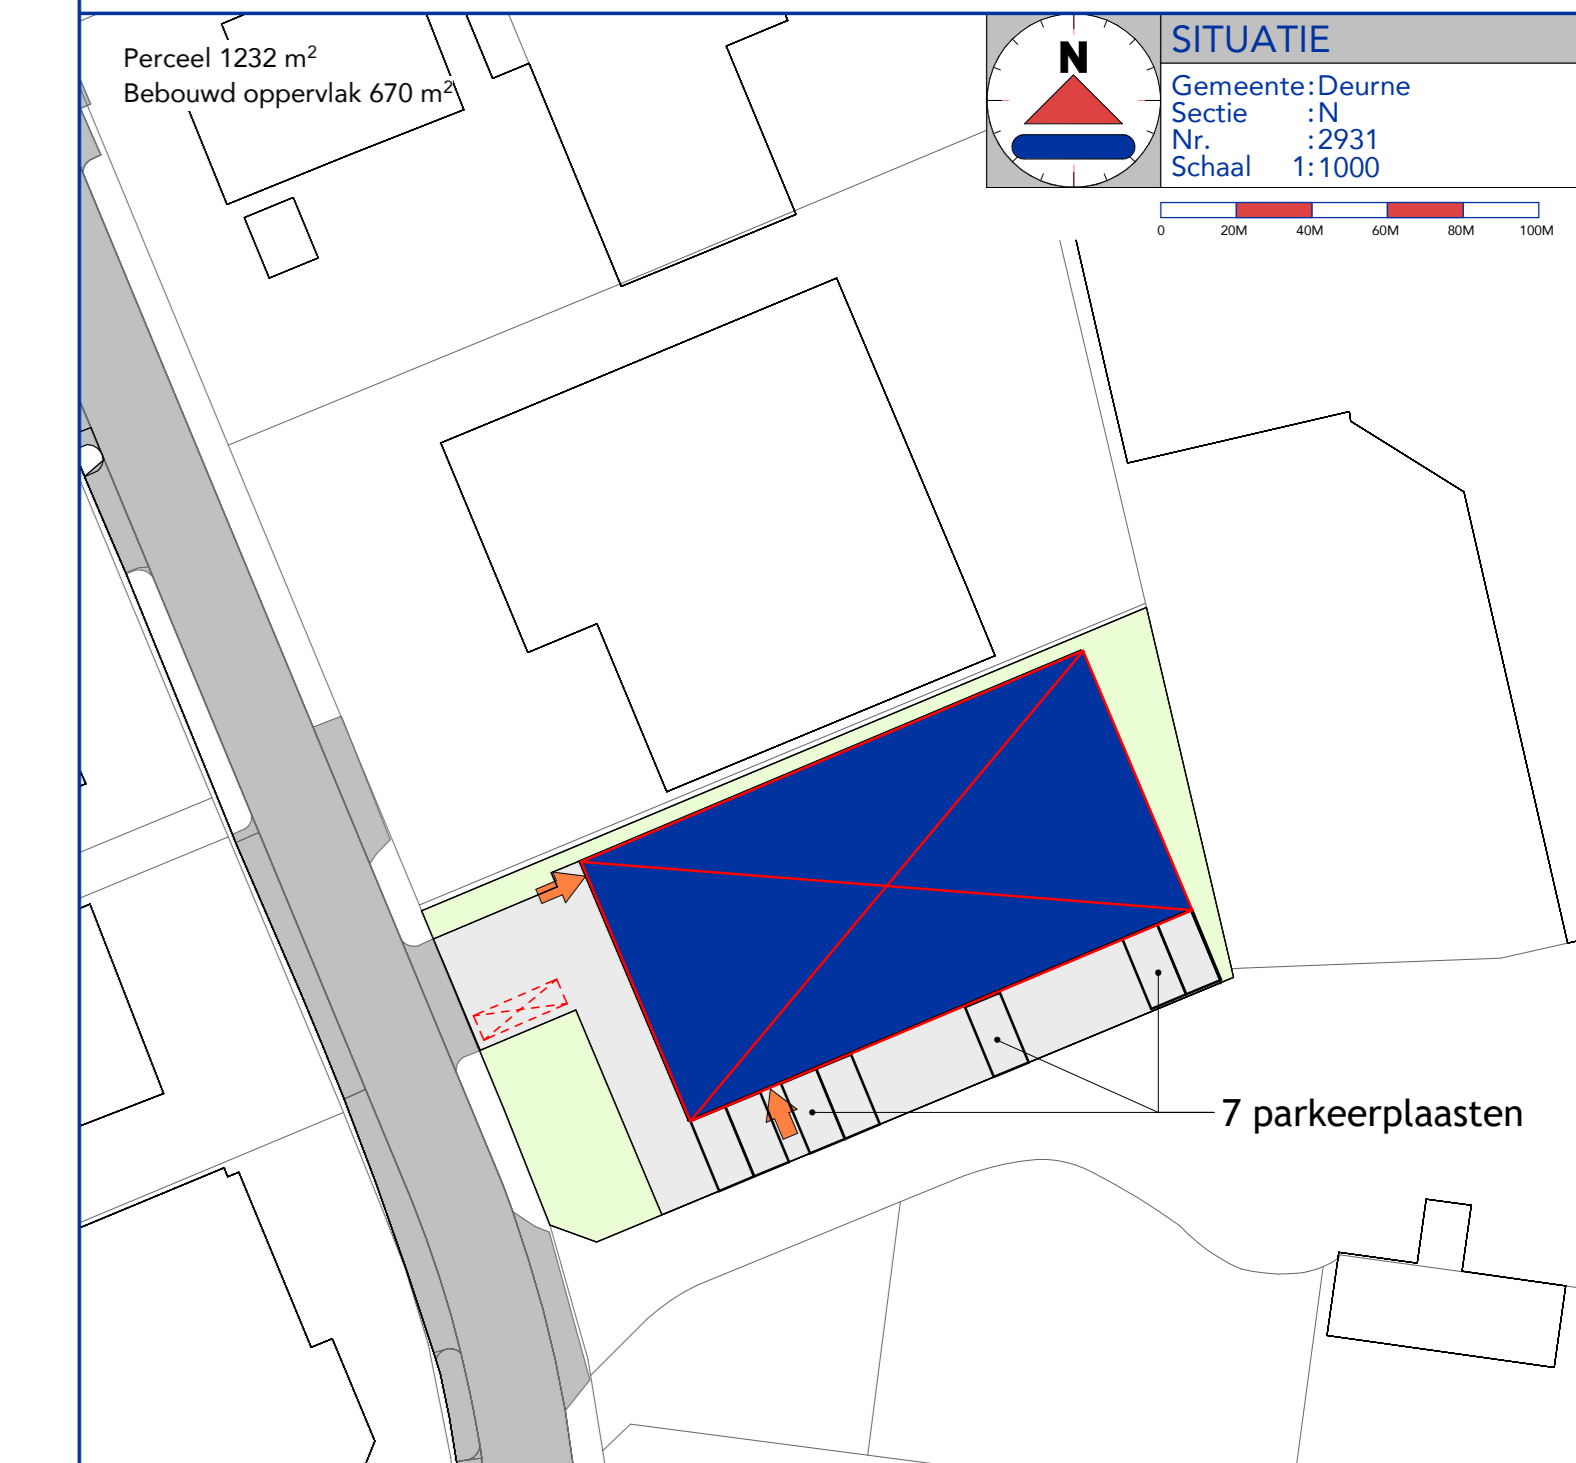

Constructies volgens opgave constructeur.  
Alle maten in het werk controleren.

WERK: Loods Paul Gabriëlstraat ong. te Deurne	PROJECTNR: 6082AL02
ONDERWERP: Omgevingsplanactiviteit bouw 01.02	BLADNUMMER: B.01.01
PROJECTADRES: Paul Gabriëlstraat ong. Deurne	PROJECTLEIDER: [Redacted]
TEKENAAR: [Redacted]	TEKENAAR: [Redacted]
OPDRACHTGEVER: [Redacted]	OPDRACHTGEVER: [Redacted]
DATE: 24-09-2024	DATE: 24-09-2024
SCHAAL: 1:200	SCHAAL: 1:200
FORMAAT: A0	FORMAAT: A0