



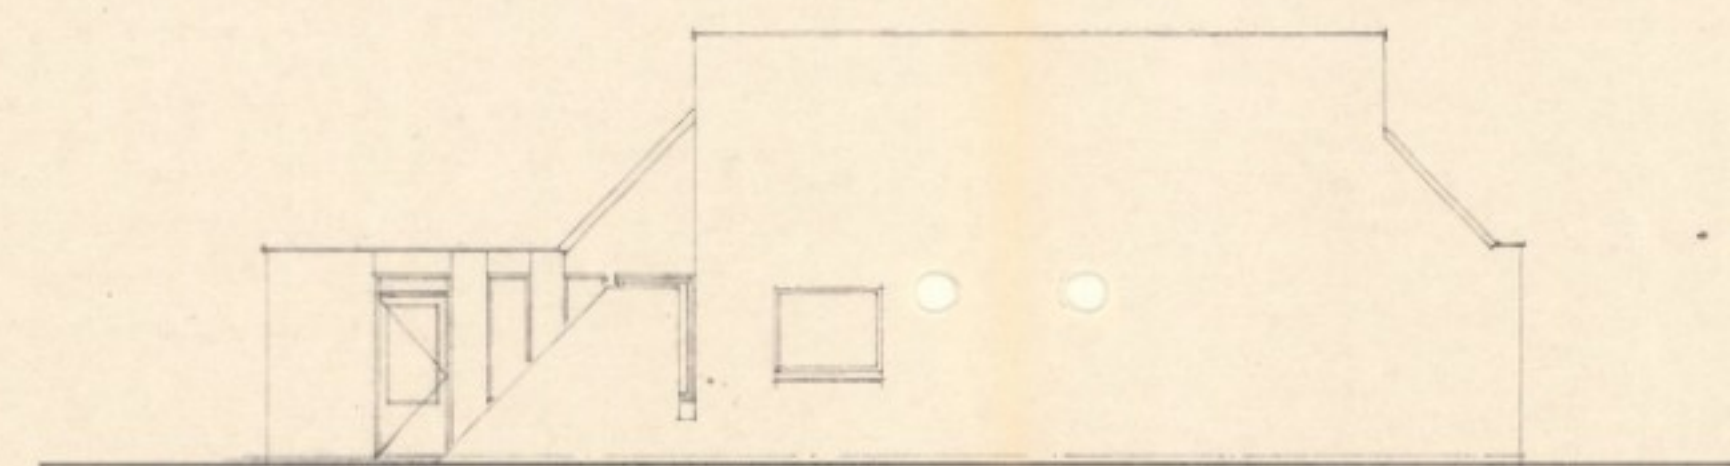


VOORGEVEL
ALLE RAMEN VOORZIEN VAN NACHTVENTILATIE


LINKER ZIJGEVEL

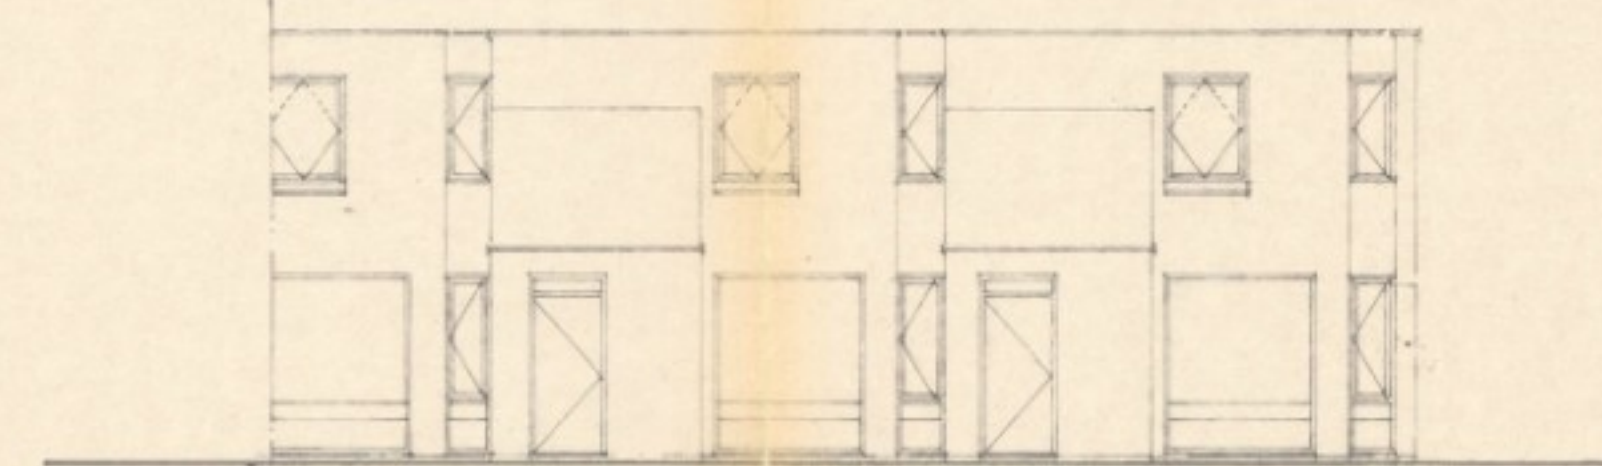


ACHTERGEVEL

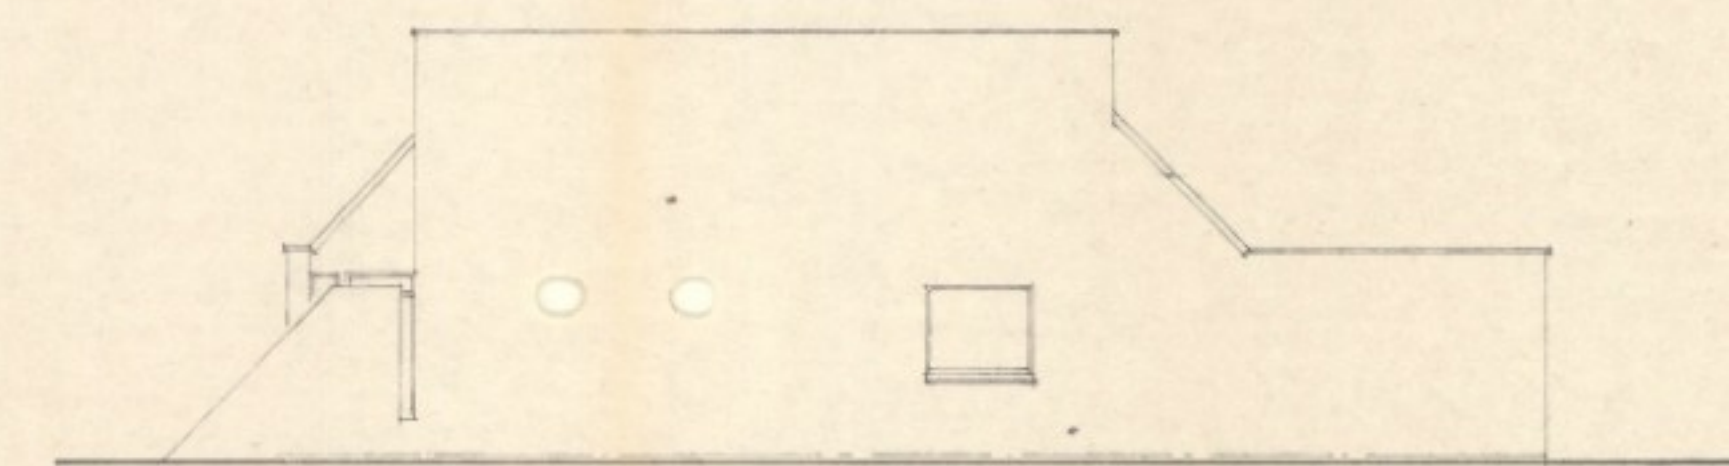


RECHTER ZIJGEVEL

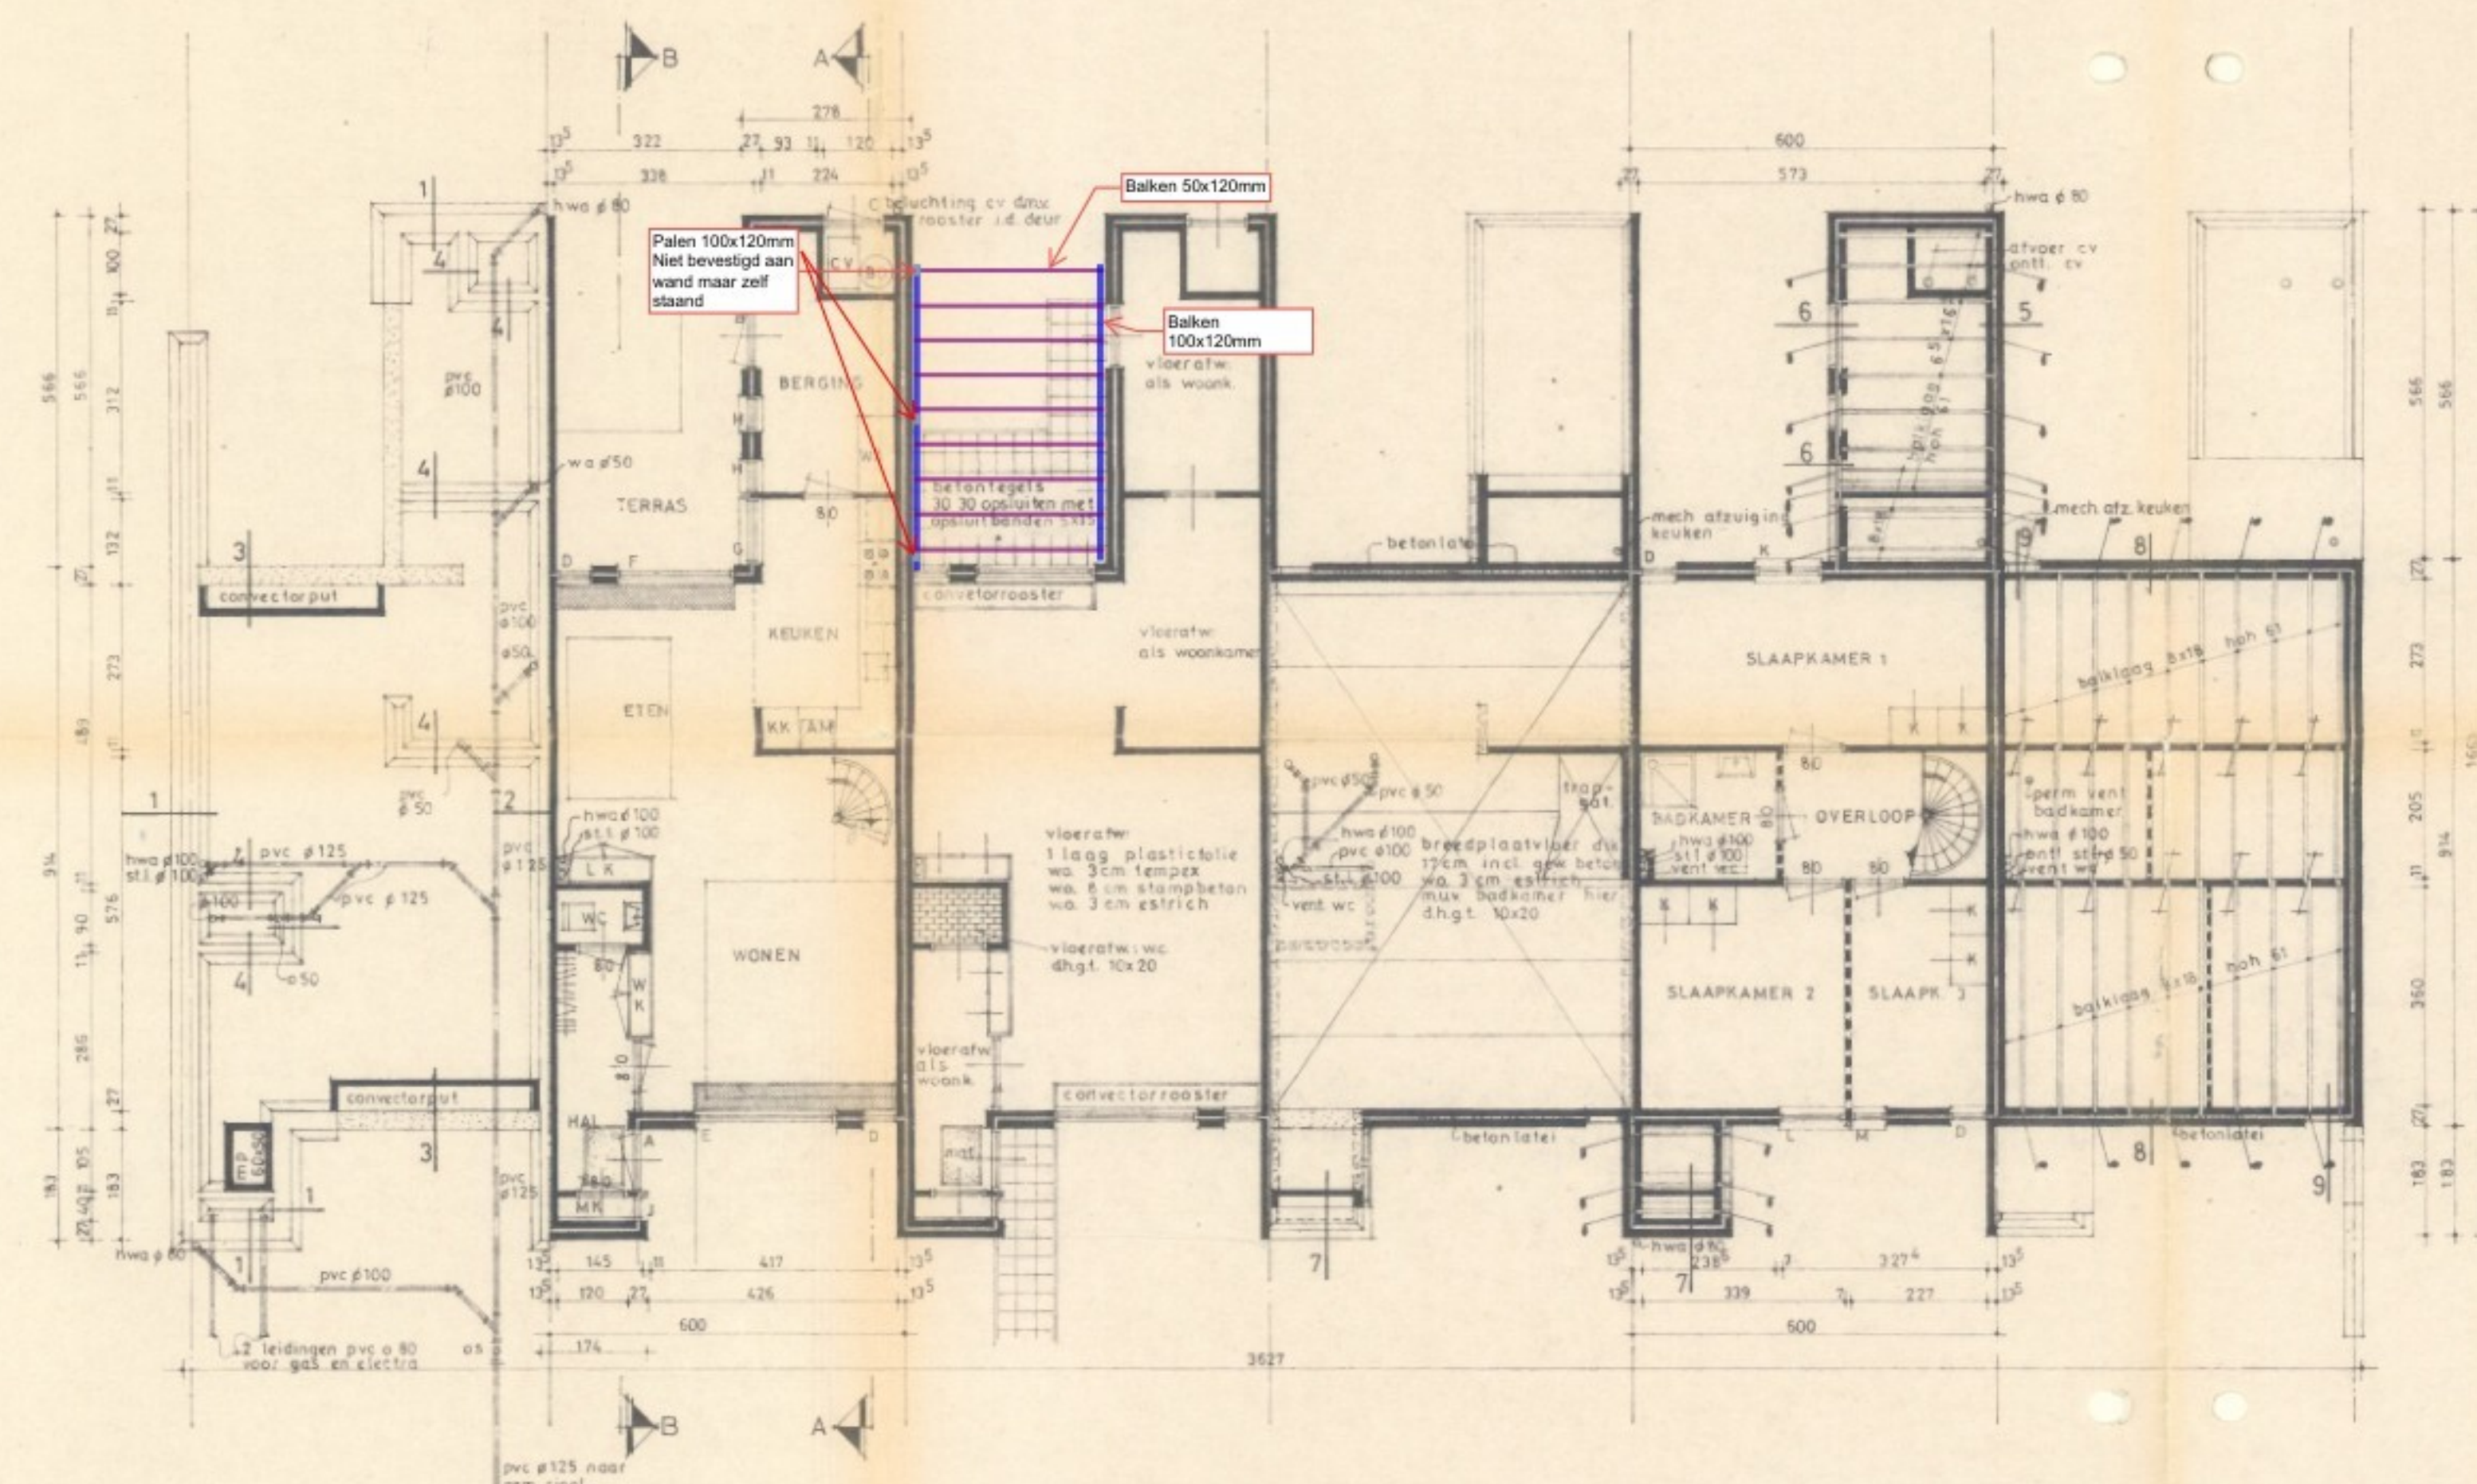


FUNDERING EN RIOLERING	BEGANE-GROND	VLOERAFWERKING BEGANE-GROND	VERDIEPINGSVLOER	VERDIEPING	PLATBALKLAG
------------------------	--------------	--------------------------------	------------------	------------	-------------

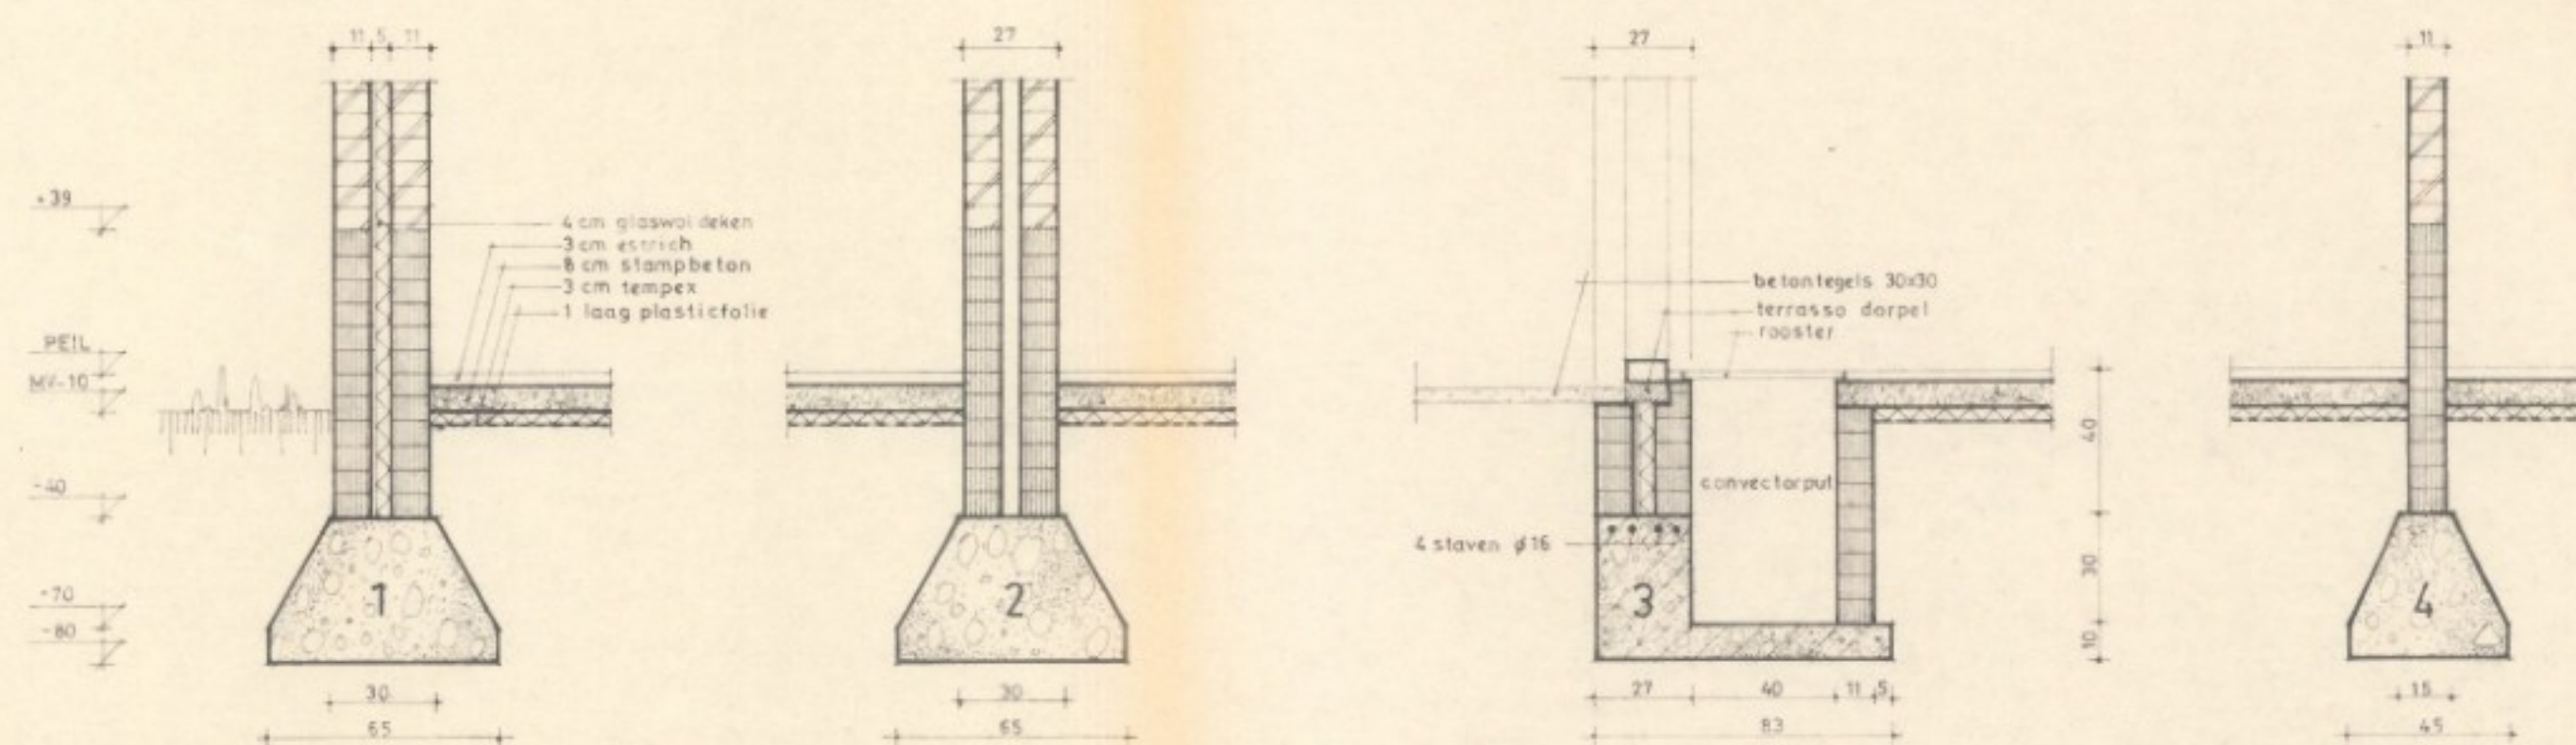


FUNDING-DETAILS

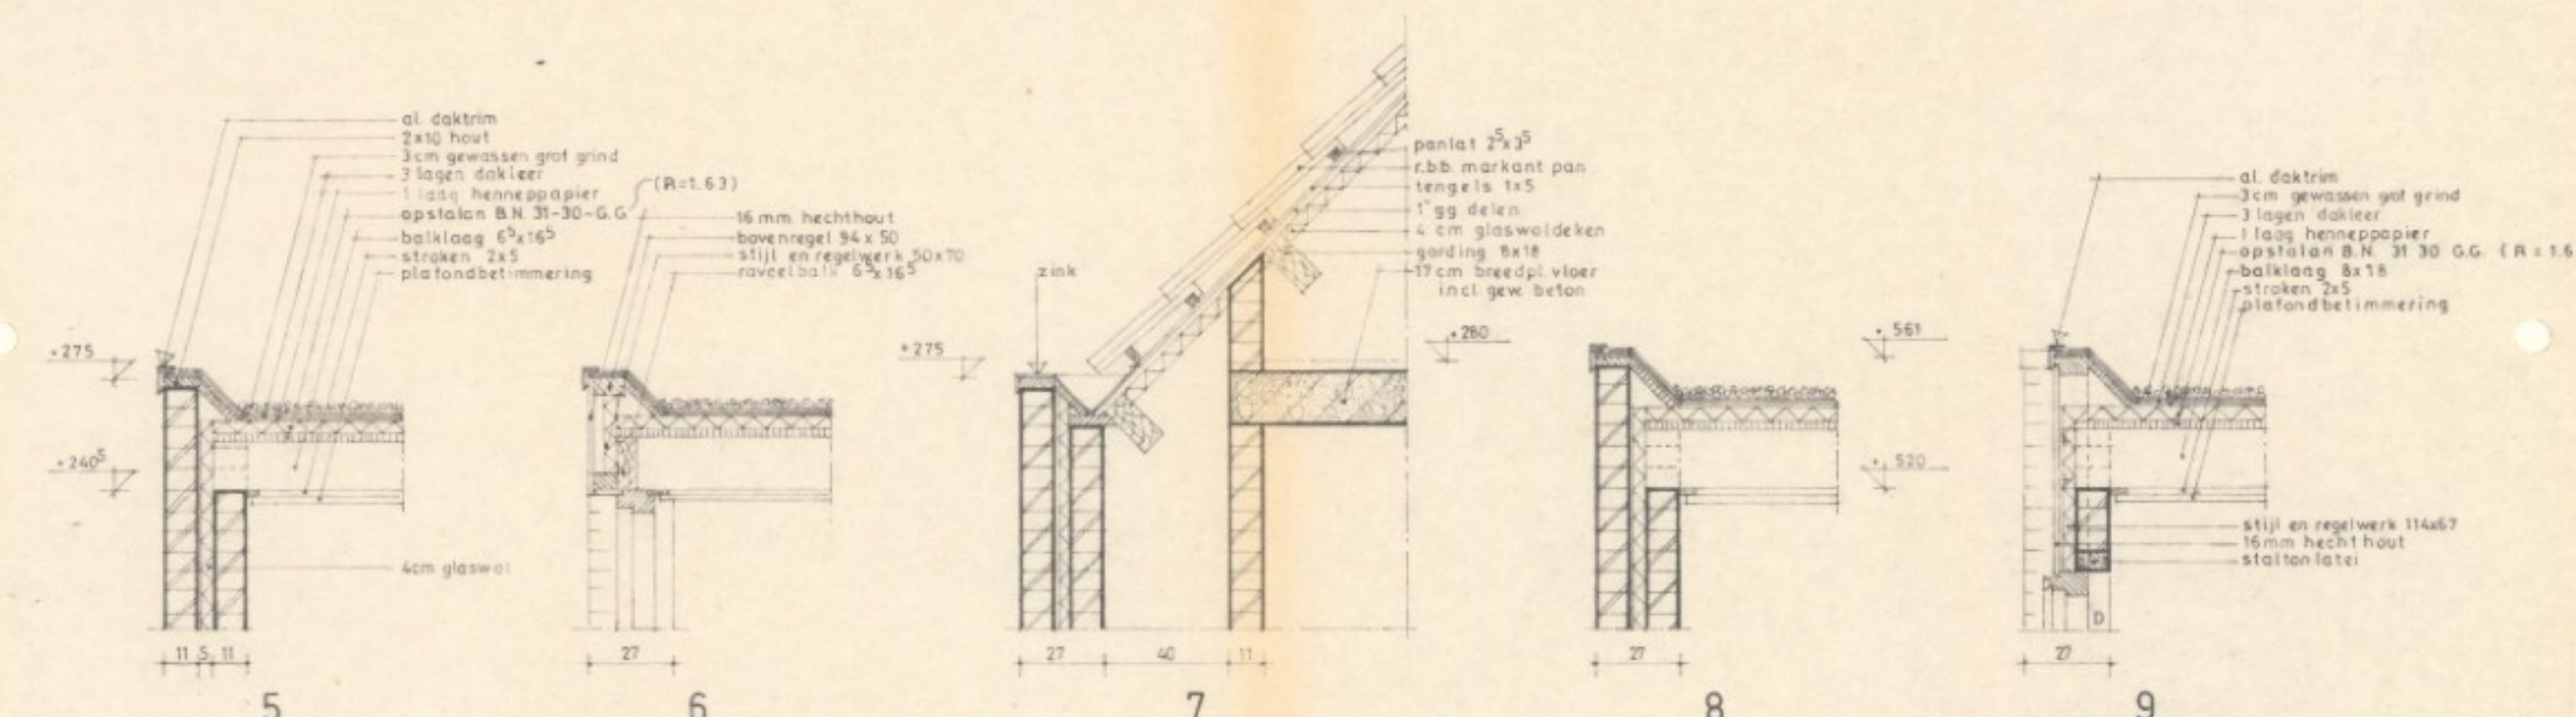

DAKRAND-DETAILS

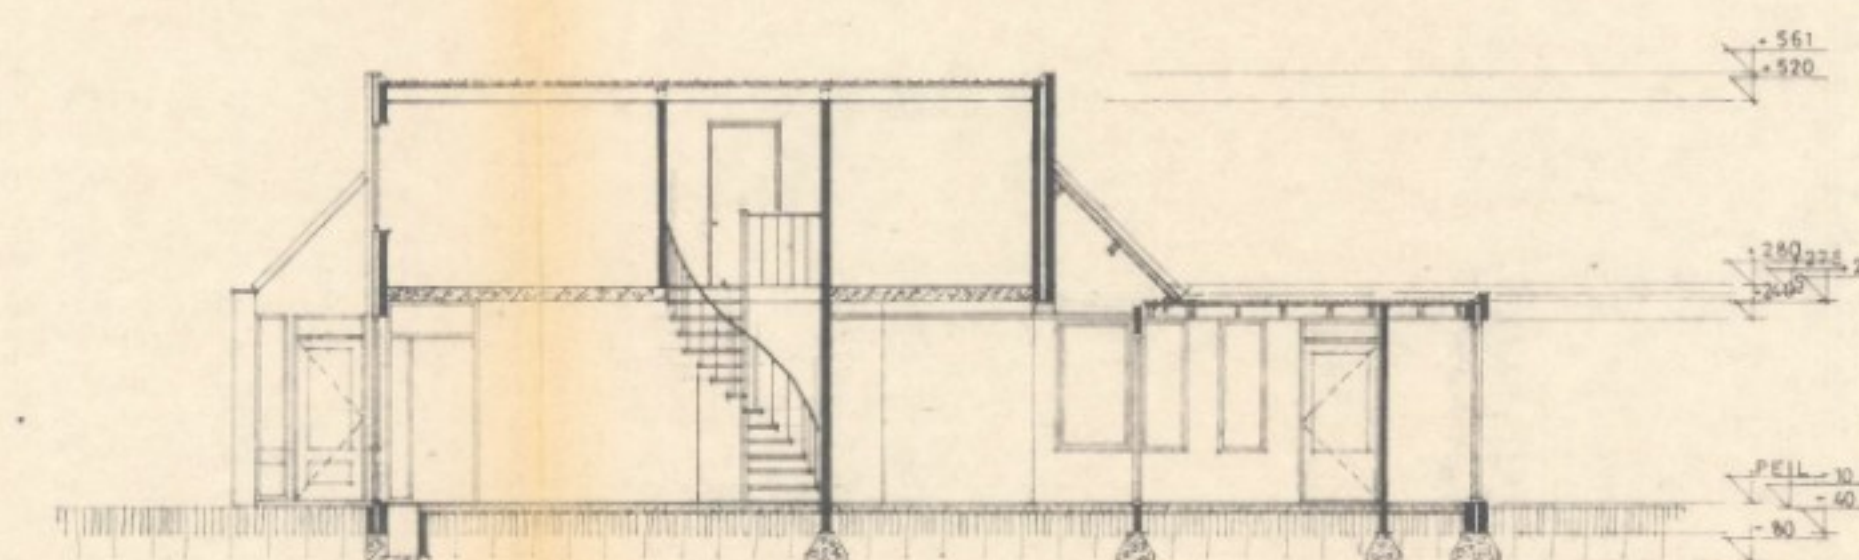

DOORSNEDE A-A

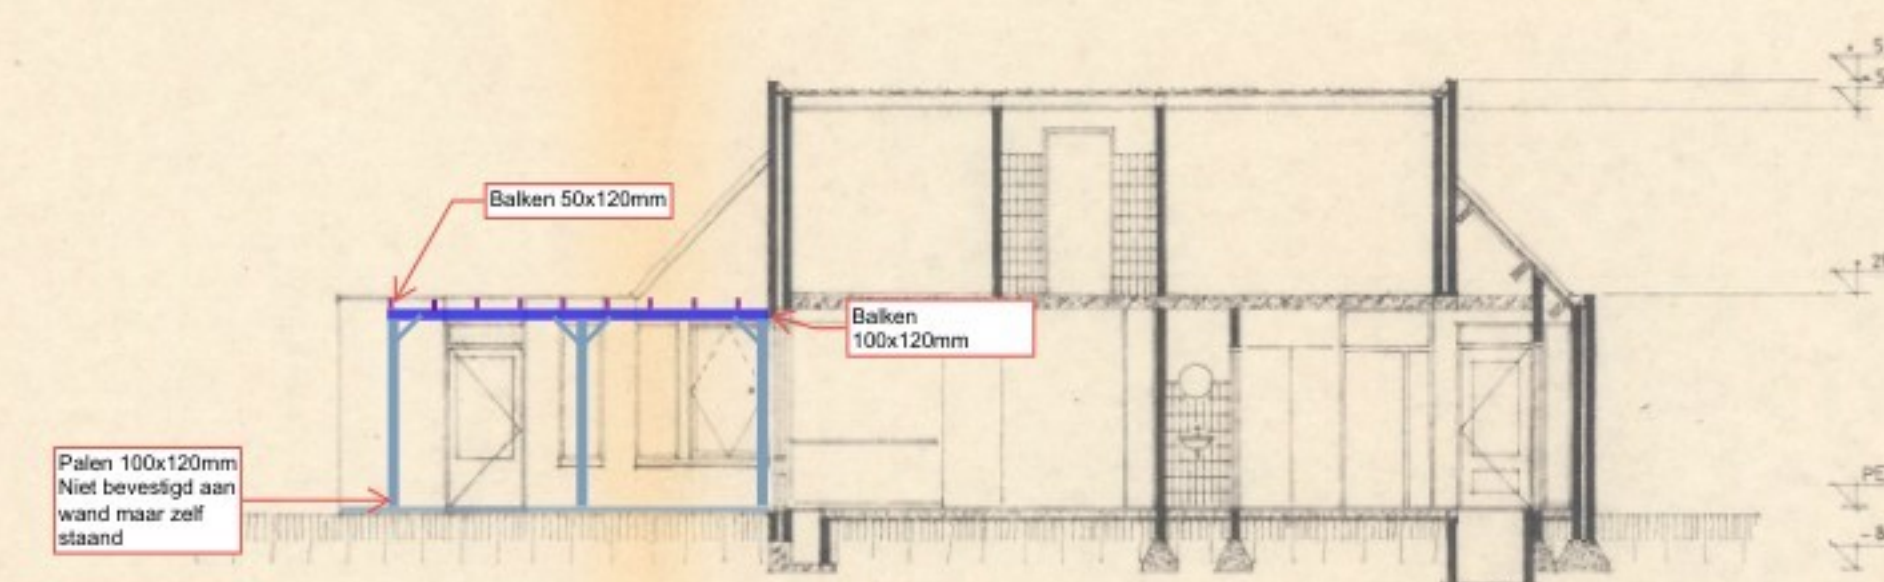

DOORSNEDE B-E

RENVOR	
MK	:meterkast
WK	:werkkast
LK	:legkast
HK	:hangkast
K	:kast
KK	:koeikast
CV	:centrale verwarmingsketel
BO	:boiler
WA	:wasautomaat
AM	:afwasmachine
	:bankanker
	:schoepelanker

OPPERVLAKTE BEREKENING					
WOONKAMER	4,13 x 4,11	= 2,84 x 3,38	= 1,65 x 5,73	= 36,03 m ²	1 ⁵ VE
KEUKEN	2,24 x 4,05			= 9,07 m ²	
SLAAPKAMER 1	2,73 x 5,73			= 15,64 m ²	1 VE
SLAAPKAMER 2	3,39 x 3,60			= 12,20 m ²	1 ⁵ VE
SLAAPKAMER 3	2,27 x 3,60			= 8,17 m ²	1 VE
TOTAAL				81,11 m ²	5 VE

Beboort bij het beslist van Burgemeester
en Wethouders van Deurne
VAN 8 FEB 1977 19... nr 26-108
Mij beënd,
De Secretaris van Deurne

Dr. J. W. M. J. van Rooij

BOUW- EN WONINGTOEZICHT DEUR	
Registratienr. _____	INDIENDE... 1976
Aanvraag nr. _____	
Bouw: Woon	
Wolvenstroom	
Uitbreiden plan	
Park Woonst	
Premie _____	
Rijwielwiel	
Stuiveraanvraag	

project: KOOLHOFCENTRUM ZUID-WEST TE DEURNE (PREMIEWONINGEN)



gewijzigd 8-9-77
gewijzigd
gewijzigd
gewijzigd

BESTEKTEKENING

7421	1
------	---