


- Wijziging	12-06-2026 Datum	A.S. Is getekend	Omschrijving	
A.20.400 Bladnummer	definitief Status	1:10 Schaal	A3-boekje Formaat	D O Fase
PRINCIPE DETAILS TYPE 88/102				
Renovatie 89 woningen				2523
Orly/Endevoets				
Alle maten in bestaande onderdelen in het werk controleren. Deze tekeningen zijn niet bedoeld als uitvoeringstekeningen.				

Alle producties van Comzone Architect zijn auteursrechtelijk beschermd.
Zonder uitdrukkelijke schriftelijke toestemming van Comzone Architect mogen ze niet worden gebruikt door derden.
Op alle opdrachten aan Comzone Architect is de DNR 2011 van toepassing, tenzij uitdrukkelijk anders overeengekomen.

 

- OPBOUW HELLEND DAK
- betonpannen, sneldek
 - panlatten 22x32mm
 - geïsoleerde dakplaat:
Opstalan PU 25 dakelement
 - houten gordingen

+5400
bk goot

+5200
bk kozijn

vogelschrootje

mastgoot op gootbeugels
randbalk 75x200mm
plaatmateriaal

kunststof kozijnen

aanstorting

V01

GOOTDETAIL
BESTAAND

- OPBOUW HELLEND DAK
Rc>6,3m2K/W
- keramische dakpannen
 - panlatten 21x48mm
 - geïsoleerde dakplaat: Unidek Reno Dekfolie 6.3
 - *bestaand dakbeschot handhaven*
 - *bestaande gordingen handhaven*

+5400
bk goot

houten regel t.b.v. bevestiging
Unidek overstekbeugel


vogelschrootje
gootplank

+5175
ok aftimmering

mastgoot op gootbeugels
Rockpanel d=8mm
vlgs. kleuren- en materialenstaat
ventilerend aangebracht op houten regelwerk

Unidek overstekbeugel
Rockpanel d=8mm
vlgs. kleuren- en materialenstaat
ventilerend aangebracht op houten regelwerk

bestaande kunststof kozijnen handhaven

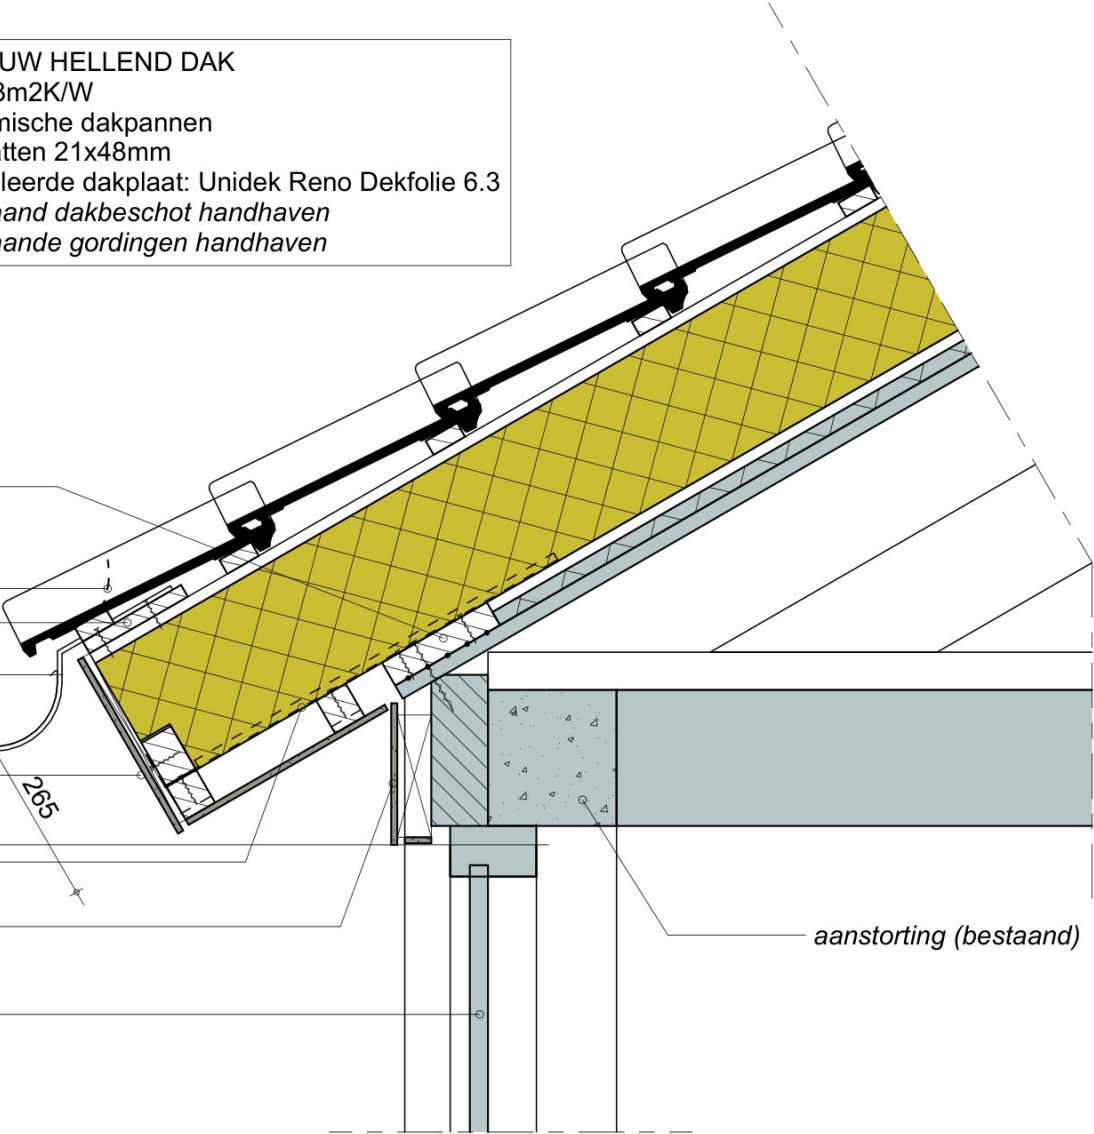

V01

GOOTDETAIL
NIEUW

betonnen dakpannen: gevelpan

schoon metselwerk: baksteen

110 60 110

280

KOPGEVEL
BESTAAND

keramische dakpannen: gevelpan

Rockpanel d=8mm
vlg. kleuren- en materialenstaat
ventilerend aangebracht op houten regelwerk
45x75mm


265

houten regels 32x75mm
conform opgave leverancier dakplaten

Rockpanel d=8mm
vlg. kleuren- en materialenstaat
ventilerend aangebracht op houten regelwerk
bestaande spouwmuur handhaven


300 110 60 110
280

KOPGEVEL
NIEUW

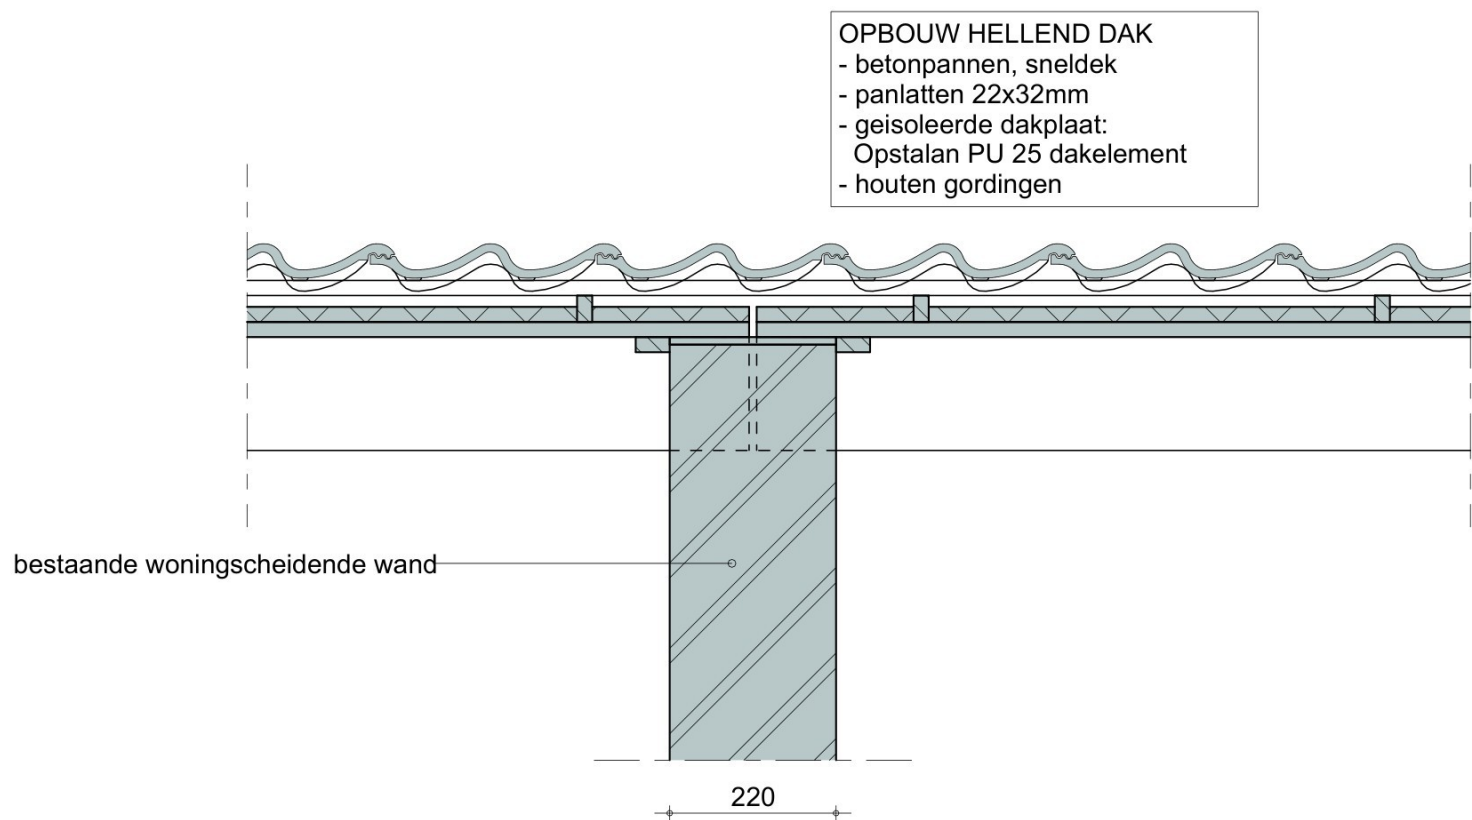


V03

WONINGSCHIEDENDE WAND BESTAAND

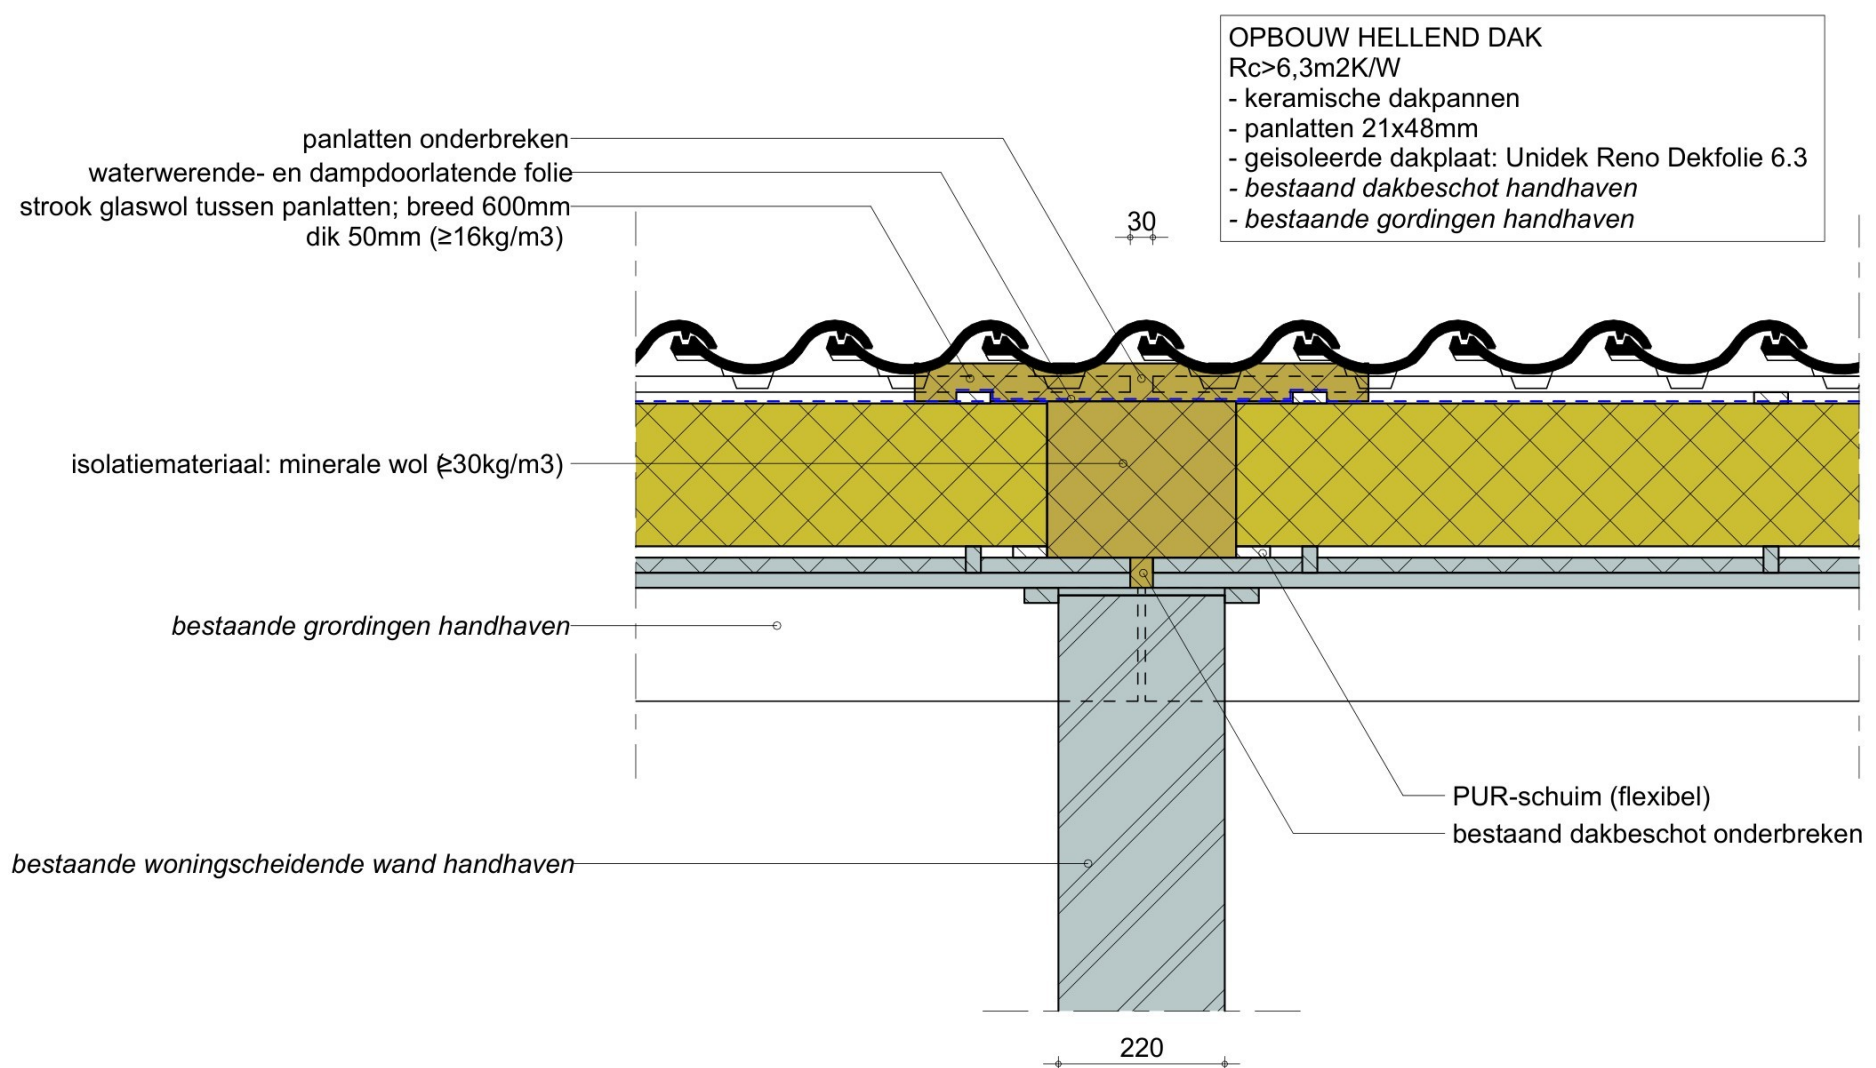


V03

WONINGSCHIEDENDE WAND NIEUW

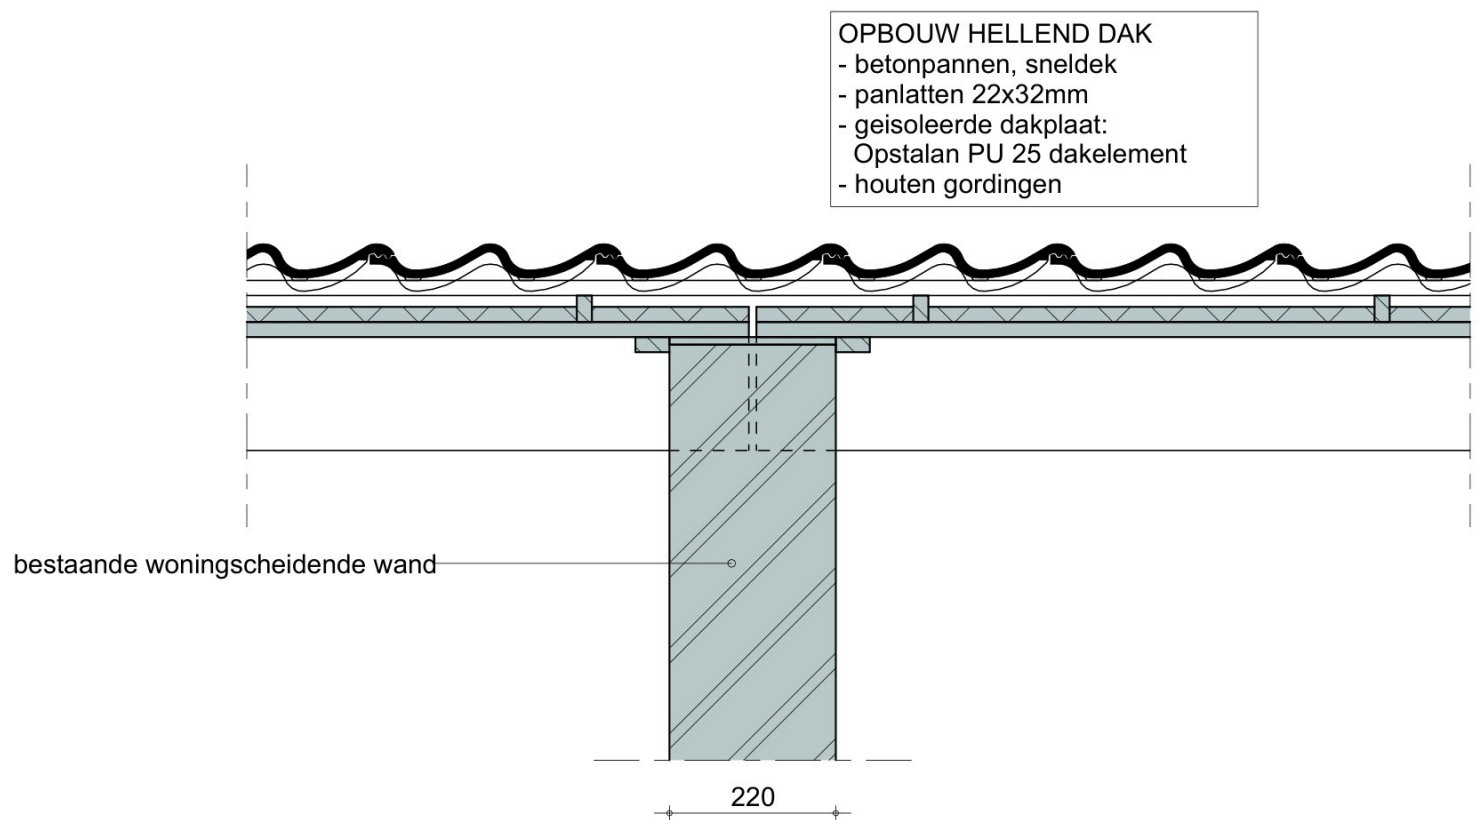

WONINGSCHIEDENDE WAND - GESPIKKELD BEZIT BESTAAND

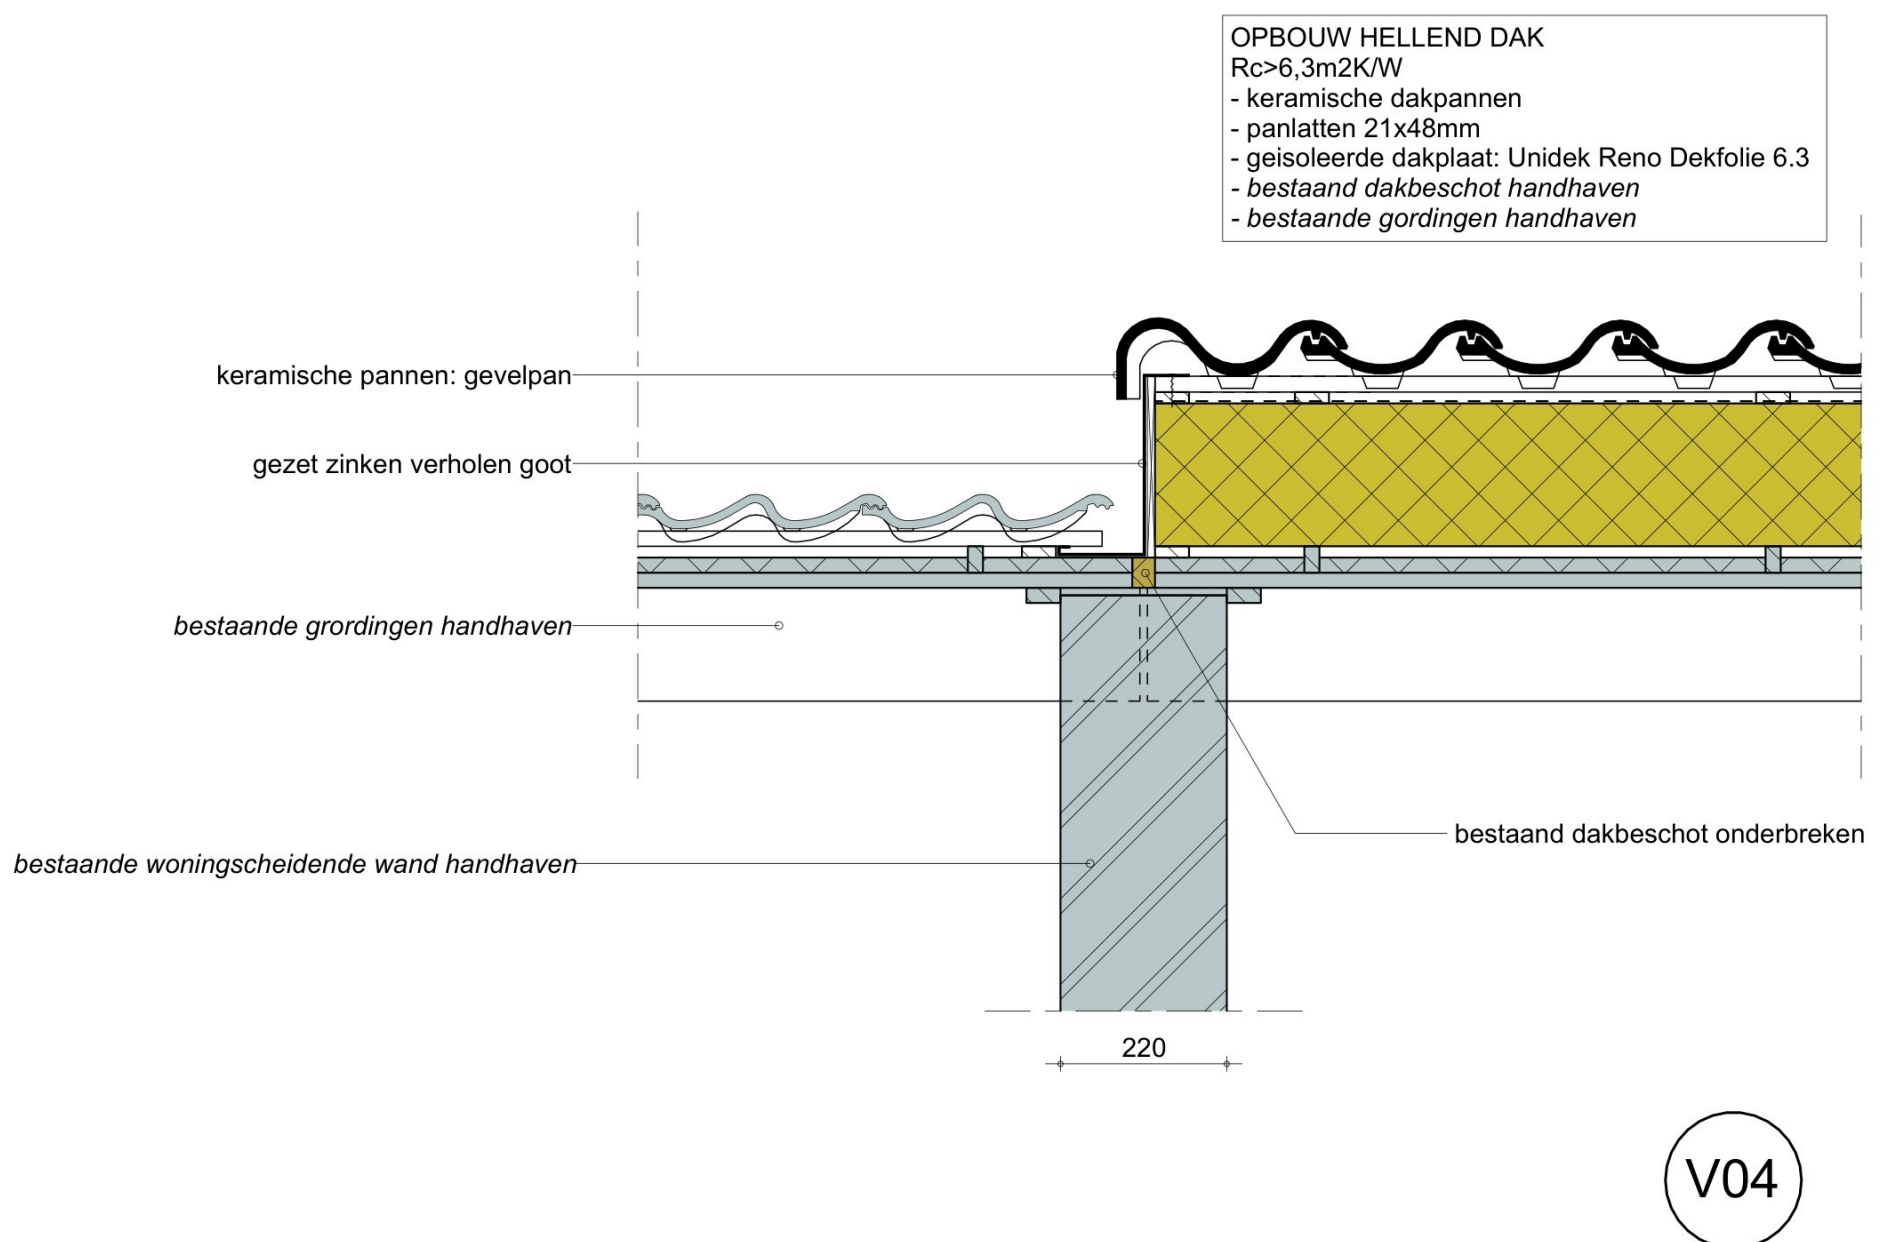

WONINGSCHIEDENDE WAND - GESPIKKELD BEZIT NIEUW