



DAKRANDDETAIL 1:10

BESTAAND METSELWERK
VERWIJDEREN EN OPBOUWEN
MET ISOLATIE STEEN

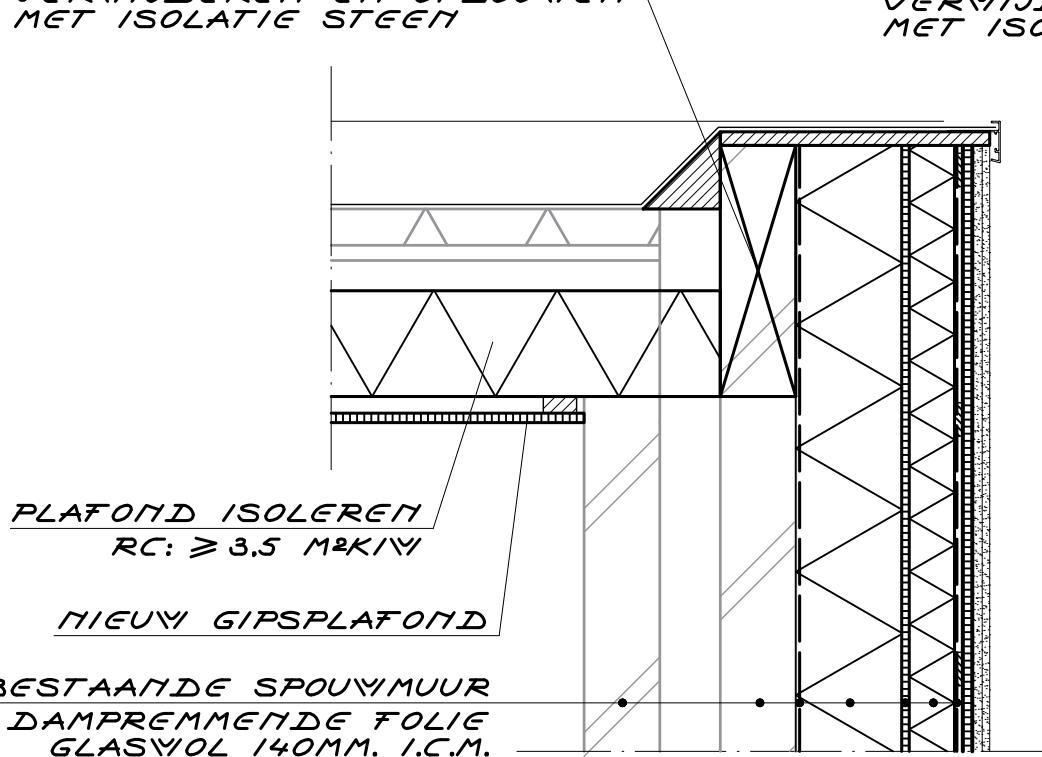


BESTAANDE SPOUWMUUR
DAMPREMMEINDE FOLIE
GLASVOL 140MM. I.C.M.
REGELWERK 38X140MM.
OSB 10MM.
ISOVER MUPAN
FAÇADE 60MM. O.G.

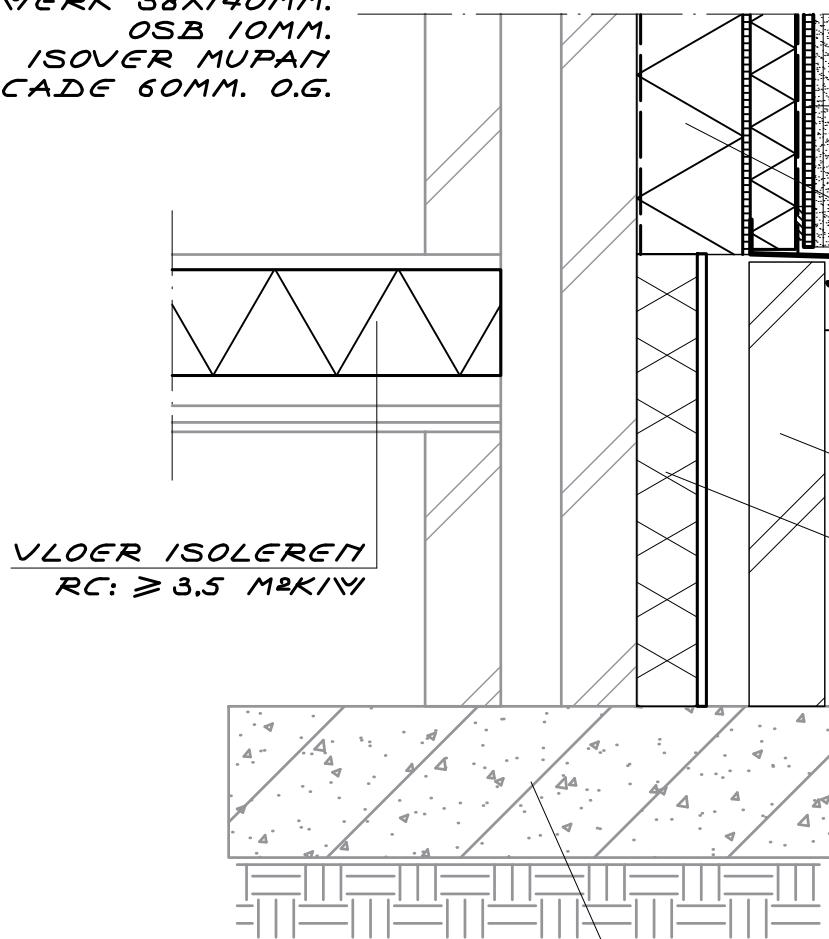

FUNDERINGSDetail 1:10


DAKRANDDETAIL 1:10

BESTAAND METSELWERK
VERWIJDEREN EN OPBOUWEN
MET ISOLATIE STEEN

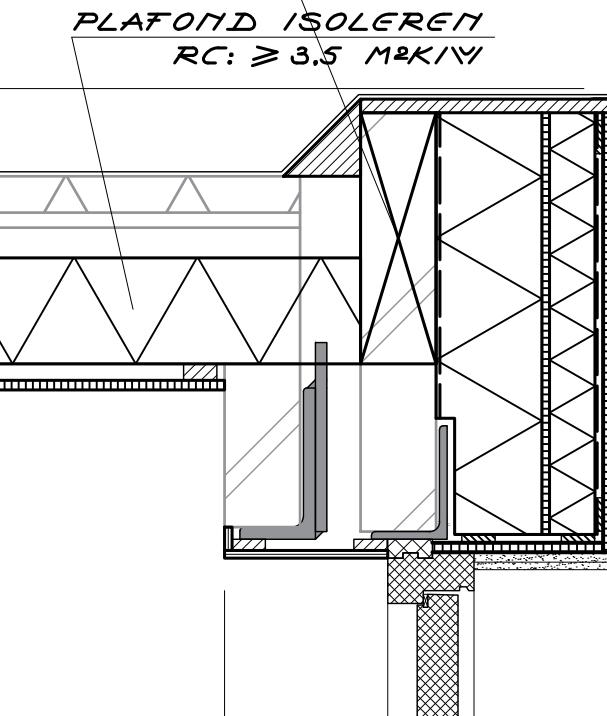

STRUCTUURPLEISTER
FERMACELL POWERPANEL O.G.
HD WAPEININGSWEETSEL +
HD BASISMORTEL O.G.

WANDEN ISOLEREN
RC: ≥ 3,5 M²K/W
M.V.

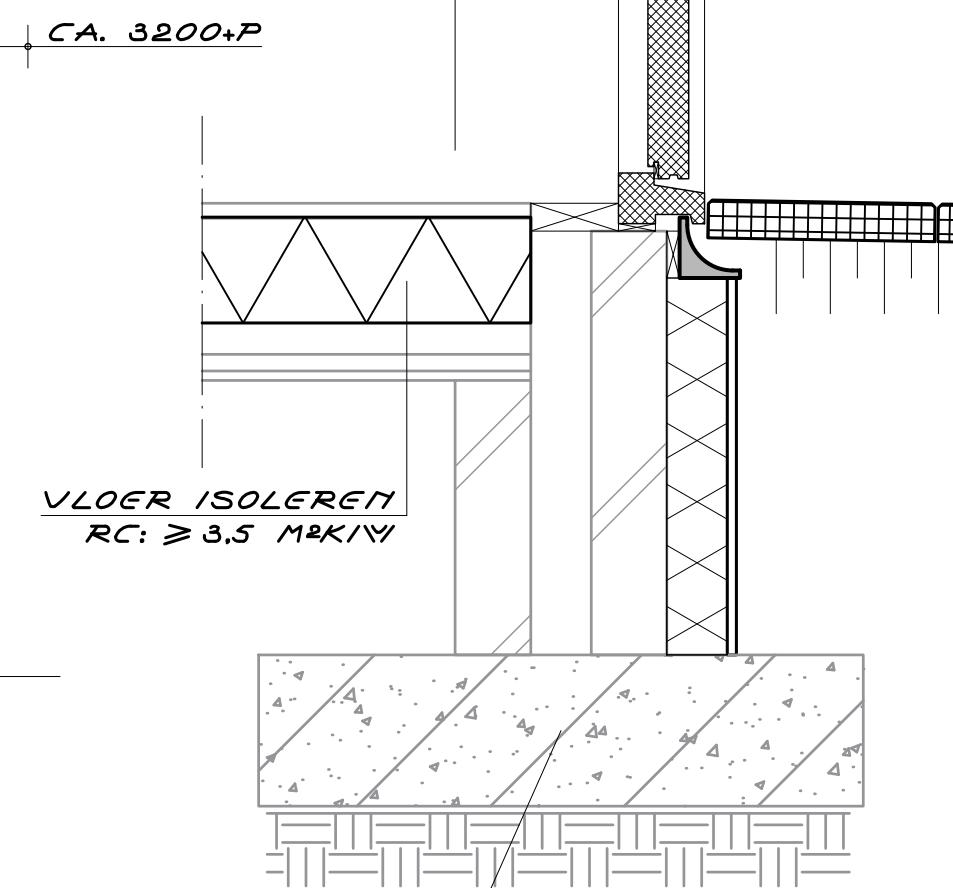

FUNDERINGSDetail 1:10

PLAN VOOR HET VERBOUWEN VAN EEN WONING
OPDRACHTGEVER :

TECHNISCHE TEKENING

Weghorst
ARCHITECTUUR

RIJSENSESTRAAT 6 7642CX WIERDEN
TEL. 0546-573333

SCHAAL : 1:100 1:10

GET. : G.H.

D.D. : 31-08-2023

GEW. : 28-06-2024

FORMAAT
A3

WERK NR.
23283

BLAD

2