


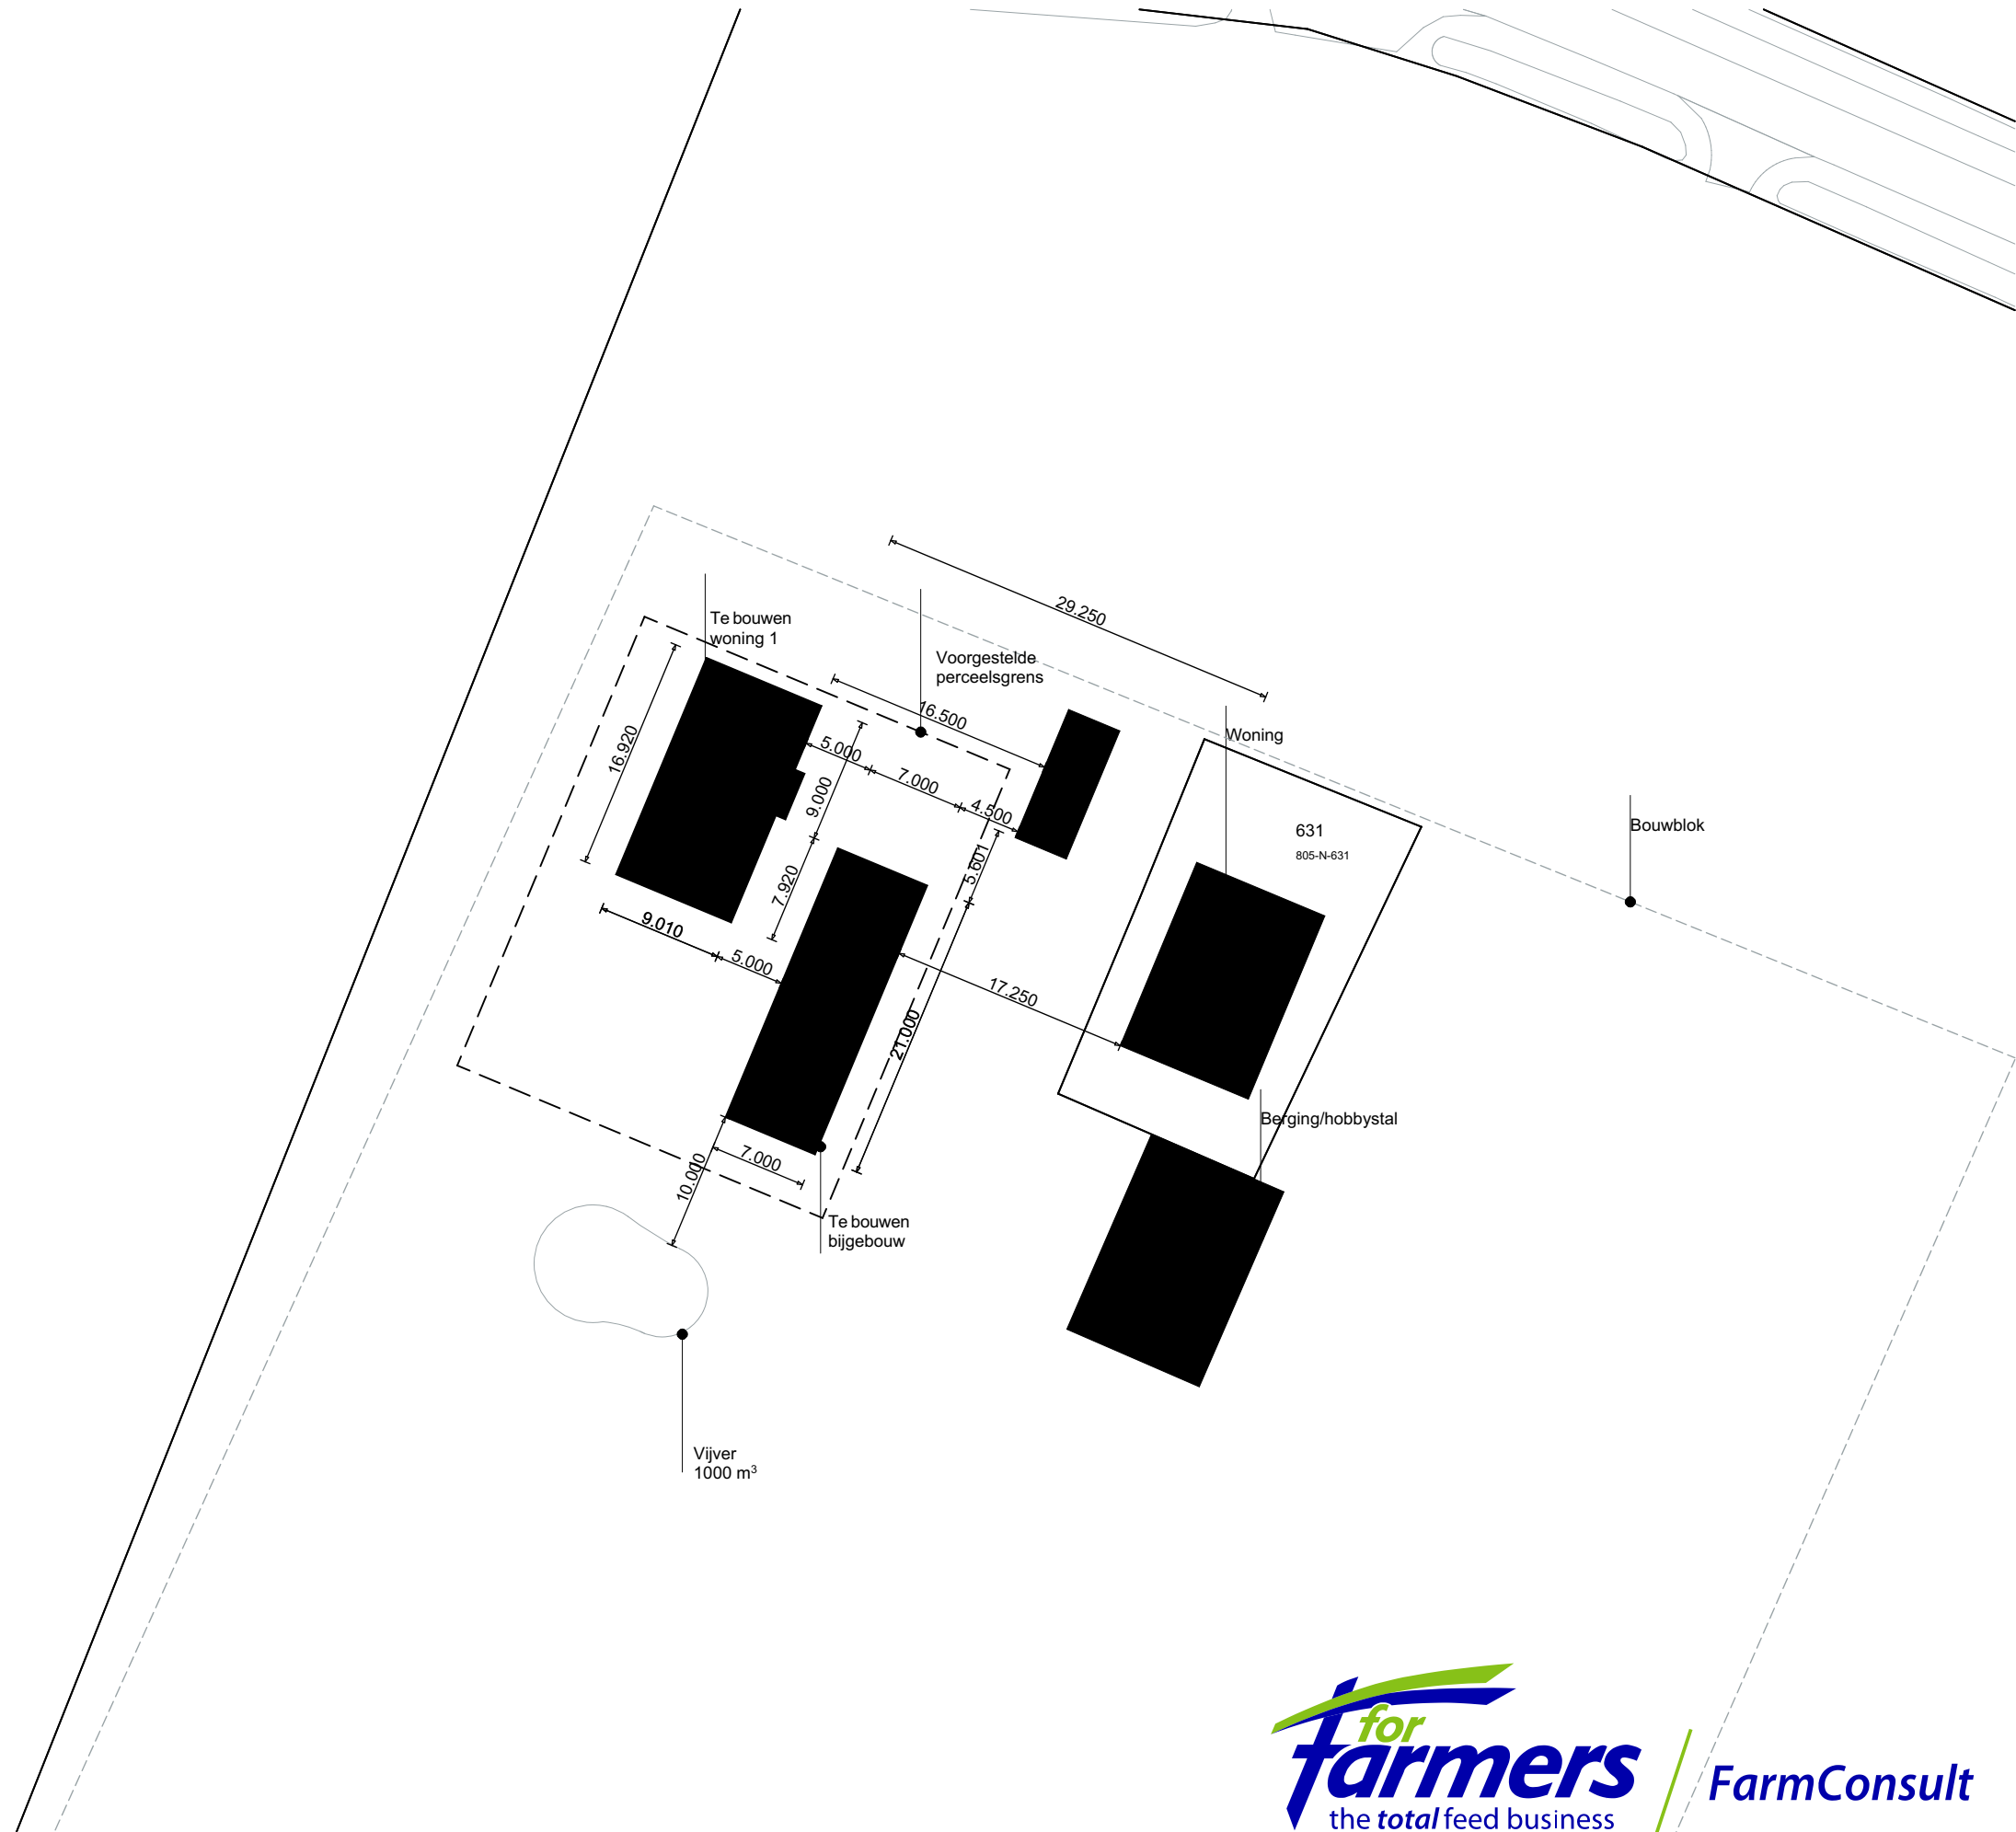

Algemeen

Alle maatvoeringen in het werk, en op tekening, te controleren en nader af te stemmen door alle uitvoerenden. De afmetingen van de eventuele bestaande gebouwonderdelen zijn zo waarheidsgetrouw mogelijk vastgelegd. De maten zijn eventueel overgenomen van de originele bouwtekeningen. De afmetingen van de diverse ruimten, wanden en wandopeningen zijn zo exact mogelijk opgemeten en/of aangegeven op tekening. Theoretisch ontwerp biedt geen garantie op praktisch resultaat, enige afwijkingen blijven mogelijk. De verantwoordelijkheid ligt bij de uitvoerende partijen.

Alle constructie-onderdelen volgens berekening constructeur. De op tekening aangegeven detaillering van materialen en constructies dimensioneren volgens berekening constructeur!!

Situatie met maten

Datum: 12-11-2024
Datum gewijzigd:
Revisie:
Tekenaar:

Project:
Ontwikkeling
Pleegsterdijk 28
te Raalte


Op

8101 PR Raalte
0572 360135

Werknummer:
2024-0158-K5

Schaal 1:500, 1:100
A3 / 297 x 420 mm

Bouwbureau Jansman
Prinses Julianastraat 21
7731 GG Ommen
0529 - 43 44 38
I www.bouwbureaujansman.nl
E ommen@bouwbureaujansman.nl

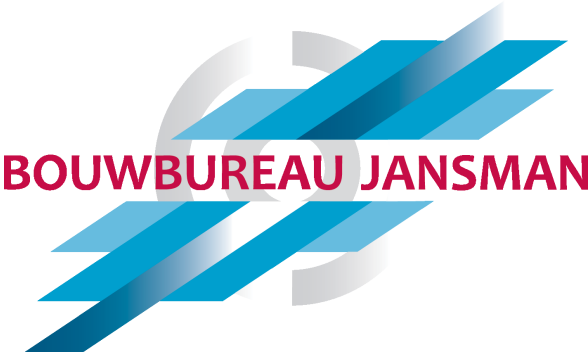

Op onze werkzaamheden is 'De Nieuwe Regeling 2011 Rechtsverhouding opdrachtgever-architect, ingenieurs en adviseur DNR 2011' van toepassing! Op verzoek zal u kosteloos een exemplaar van deze Voorwaarden worden toegezonden. Bouwbureau Jansman is niet aansprakelijk voor juistheid van de aangegeven maatvoeringen en materialen. Deze onderdelen dienen voor uitvoering door de gebruiker te worden gecontroleerd en bij eventuele onjuistheden aan Bouwbureau Jansman te worden gemeld. Het gebruik van deze tekening is voor eigen risico en aan de verstrekte gegevens kunnen geen rechten of claims worden ontleend!!