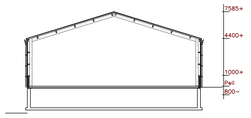

Doorsnede A–A
t: 200

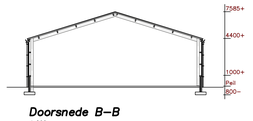

Doorsnede B–B
t: 200

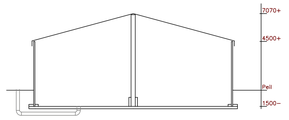

Doorsnede C–C
t: 200

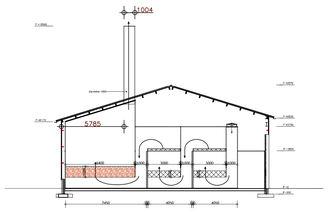

Doorsnede D–D
t: 200

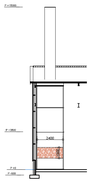

Doorsnede E–E
t: 200

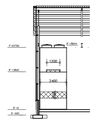

Doorsnede F–F
t: 200

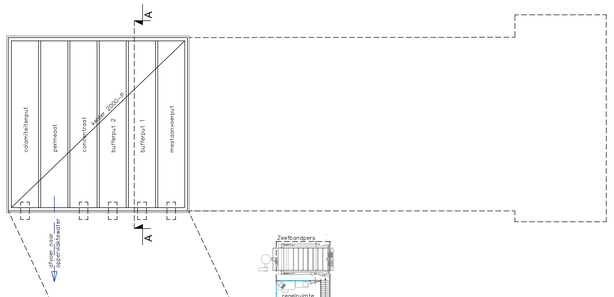

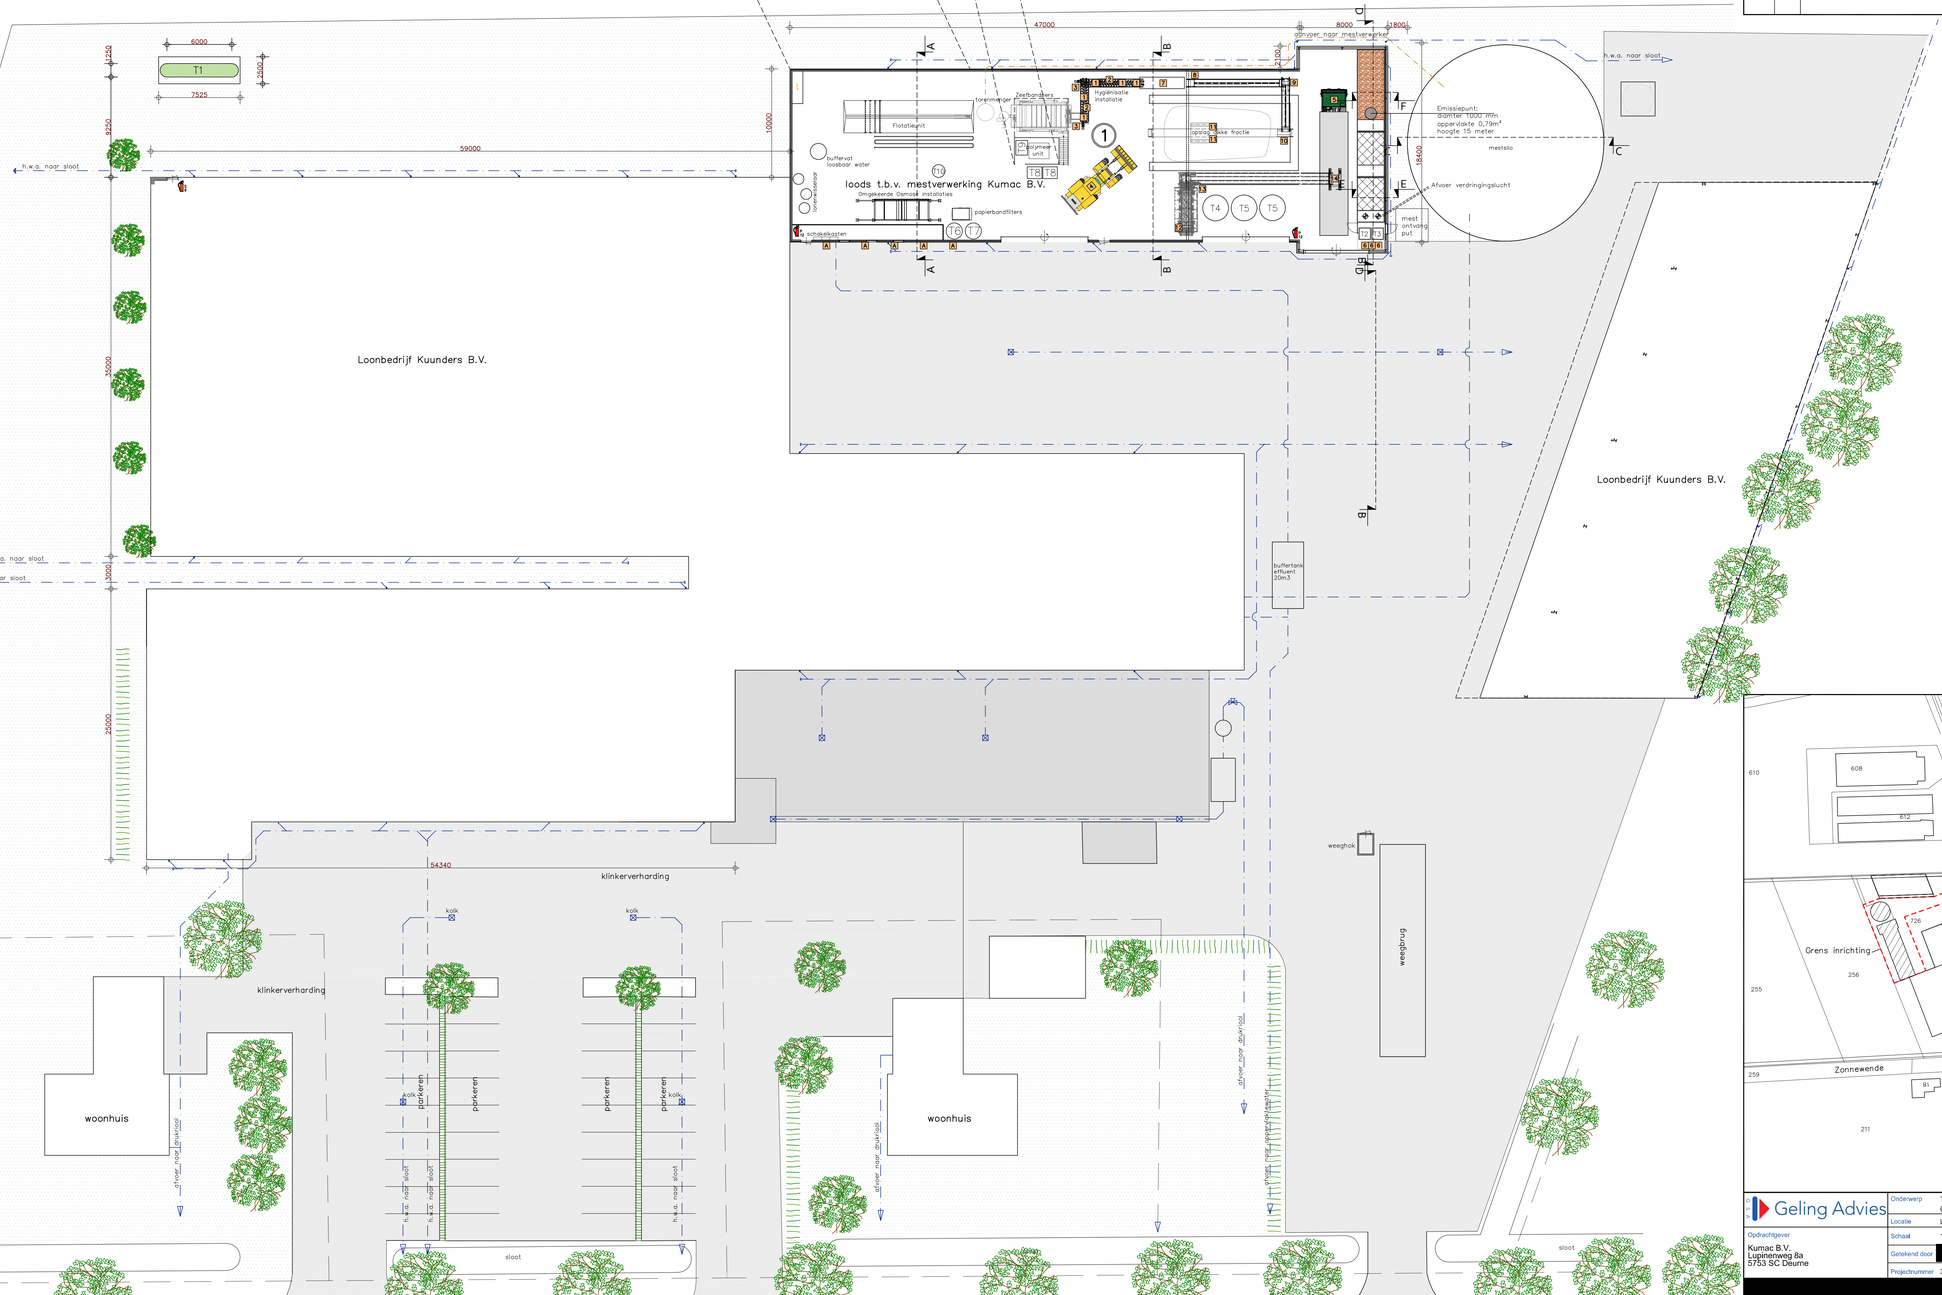

Legenda Tanks/opslag

Nr	St.	Benaming				Liter
T1	1	Propaantank				6.400
T2	1	Zwavelzuur 76% in IBC	X	X	X	1.000
T3	1	Natronloog 32% in IBC	X	X	X	1.000
T4	1	IJzersulfaat 42% in tank	X	X	X	25.000
T5	2	Zwavelzuur 76% in tank	X	X	X	25.000
T6	1	Zoutzuur 30% in tank	X	X	X	2.000
T7	1	Natronloog 32% in tank	X	X	X	2.000
T8	1	Polymeren in zakken BC FLOC P2950/P8750			X	1.500kg
T9	1	Defoamer BC1 in vat			X	1.000kg
T10	1	Mierenzuur 85% in vat(PE)	X		X	200

(Tanks/opslag: kleur pomp | kleur leiding | doorvoer)

Legenda Diversen

Symb	Aant	Benaming
	1	Meterkast
	div.	Sproeischuimblusser inhoud 6 kg

Legenda motoren

Nr	Aant	Benaming	kW
1	5	Unit met 3 infrarood stralers	45,0
2	2	Motor t.b.v. vijzelbak	1,5
3	3	Motor lopende band	1,5
4	4	Loader	88
5	5	Vrachtwagen	360
6	3	Pomp	,75
7	1	Motor vijzelbak	3,0
8	1	Motor transportband	2,2
9	1	Motor transportband	2,2
10	1	Motor verdeelband	3,0
11	2	Verdeelmotor	0,55
12	1	Bunker	3,0
13	1	Motor transportban	9,2
14	1	Auto verlading	5,5
15			
16			
17			
18			
19			
20			
21			
22			
23			
24			
25			
26			
27			
	2	Ventilator ø 720mm	2

Inhoud kelders 400 m3

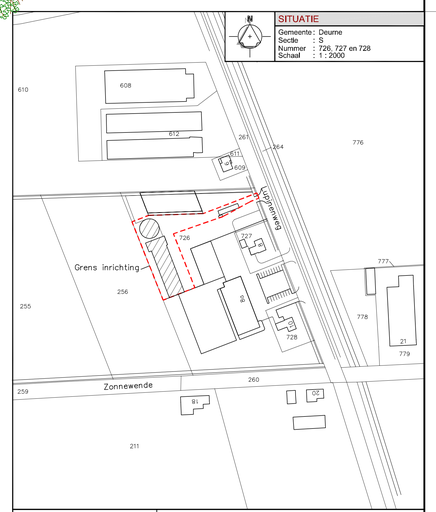

SITUATIE

Gemeente : Deurne
Sectie : S
Nummer : 726, 727 en 728
Schaal : 1 : 2000

Geling Advies

Opdrachtgever	Kumac B.V. Luplnenweg 8a 5753 SC Deurne	Onderwerp	Tekening behorende bij de Omgevingsvergunning Milieu (verandering)
		Locatie	Luplnenweg 8a te Deurne
		Schaal	1:200
		Datum	25-01-2022
		Getekend door	
		Wijzigingsdatum	22-09-2022/H.V. 24-11-2022/P.V. 14-07-2023/L.C.
		Projectnummer	3421AL01
		Formaat	A0
		Bladnummer	01/01