




## TORENWEG 2, MIERLO

- gelegen in Bestemmingsplan Mierlo, zone W1 (woondoeleinden 1);
- toetsingsniveau welstand: regulier (kopgevel Geldropseweg, bijgebouw) / vrij.

LIGGING  
schaal 1:2.000

LUCHTFOTO  
schaal 1:2.000

### BOUWLAK

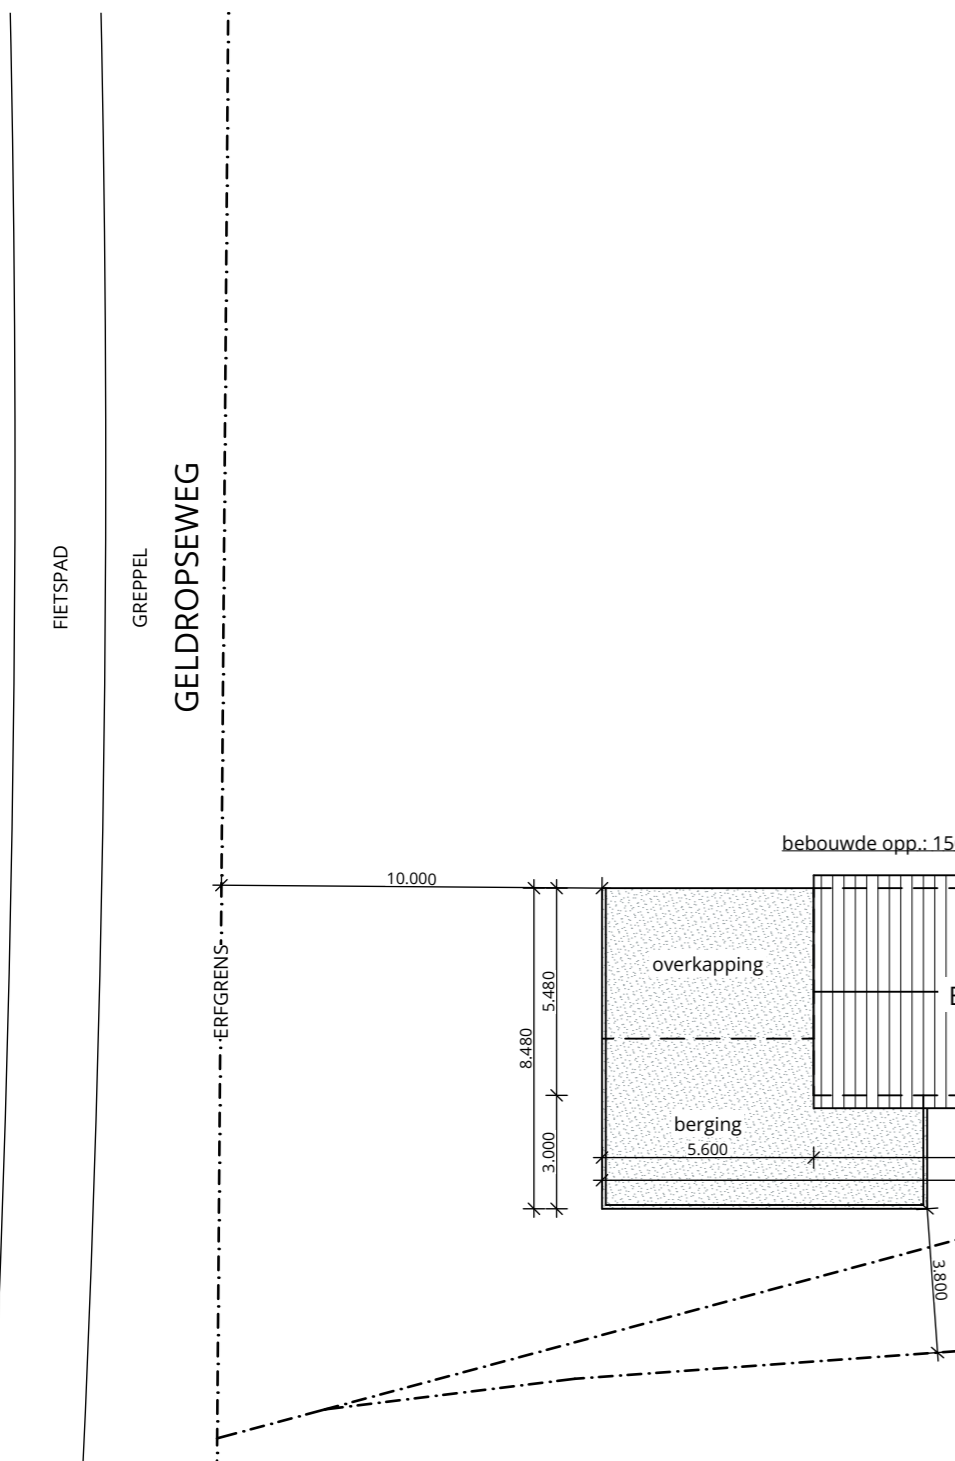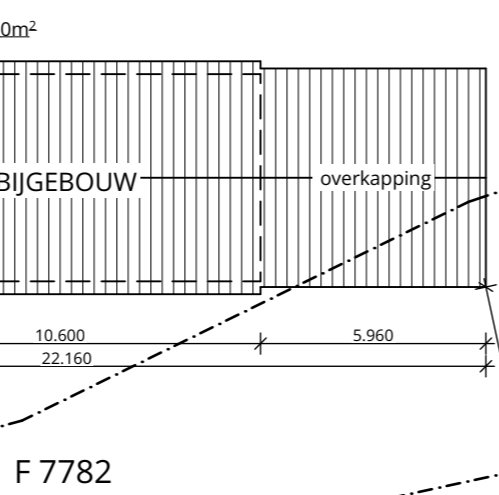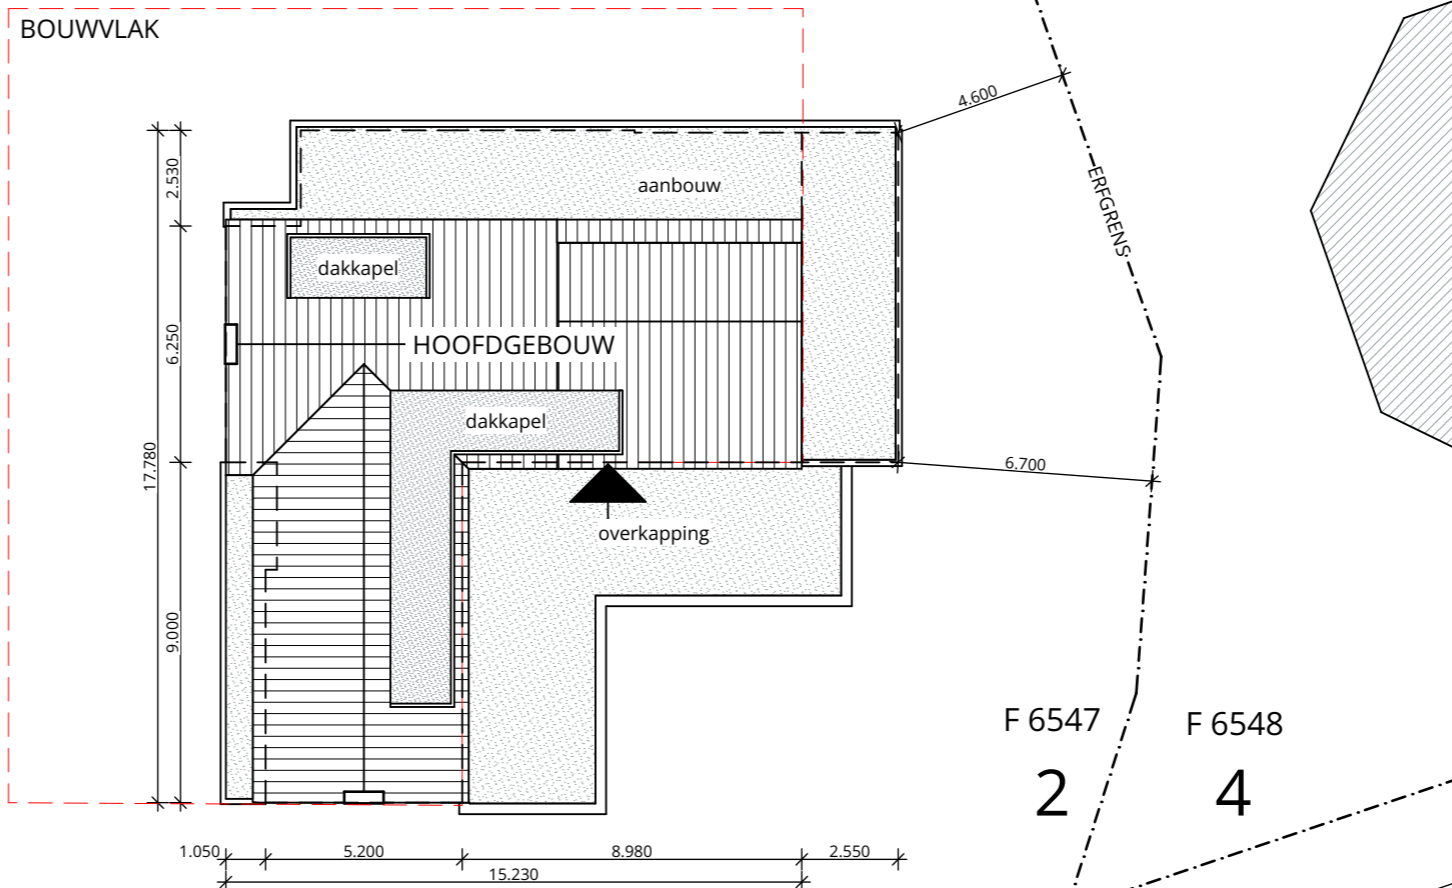

ALLE MATEN IN HET WERK TE CONTROLEREN  
AAN DEZE TEKENING KUNNEN GEEN RECHTEN WORDEN ONTLEEND

**SCHOUTEN EGGEN** ontwerp en architectuur  
www.schouteneggen.com

Fazantlaan 13 - 5731 XS Mierlo  
+31 6 5475 8513 - info@schouteneggen.com

Project SE.2301

### Woonhuis Oosterhof

Verbouwen van een vrijstaande woning en bijgebouwen.

Torenweg 2  
5731 CJ Mierlo  
Kadaster: F 6547 / 7782

Titel

### Situatie

huidige toestand

Projectfase

### Vergunningaanvraag

Schaal  
1:200

Datum  
20/02/2024

TSS

Tekeningnummer  
A00.1