




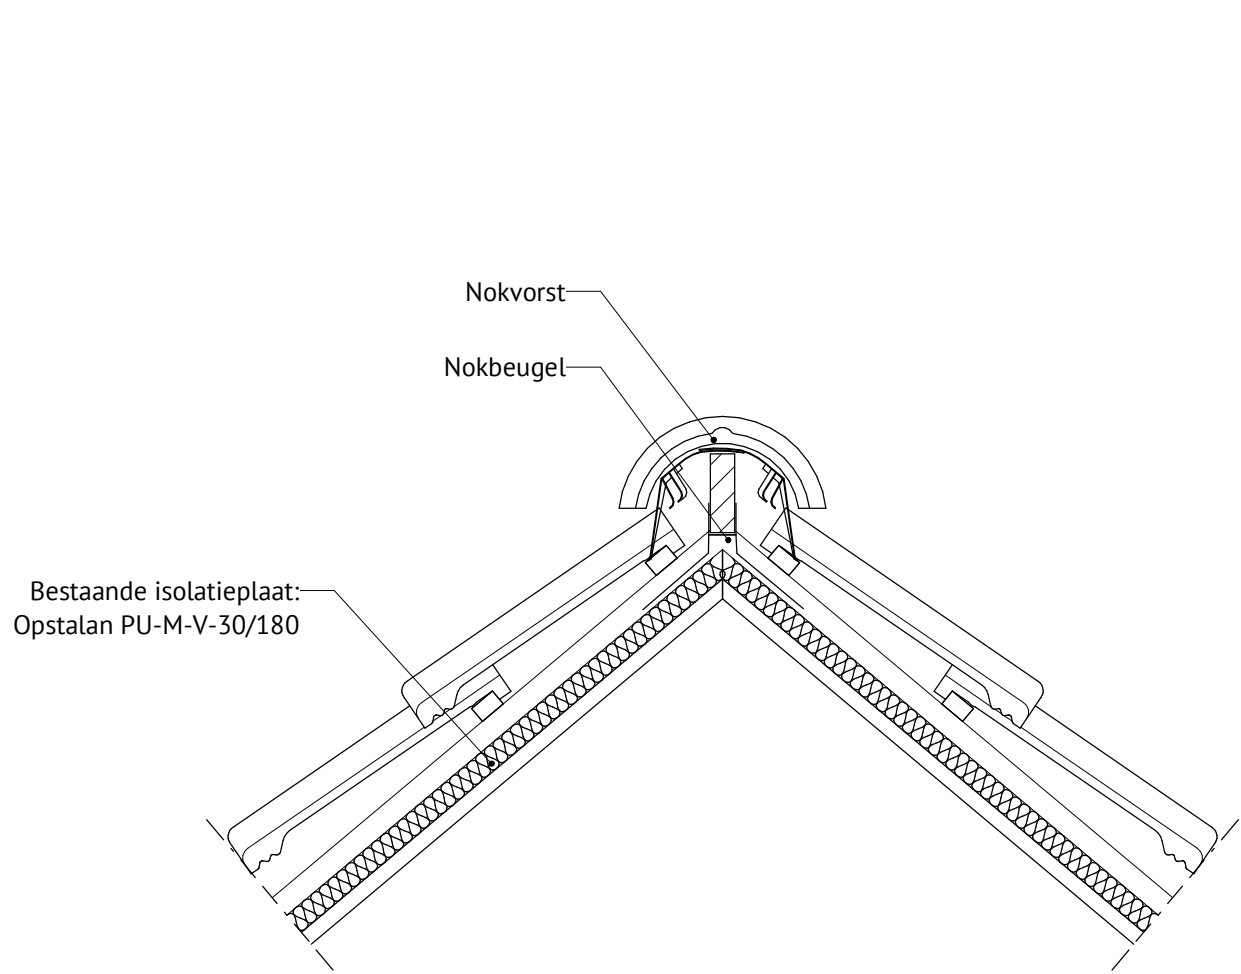


2. bestaand

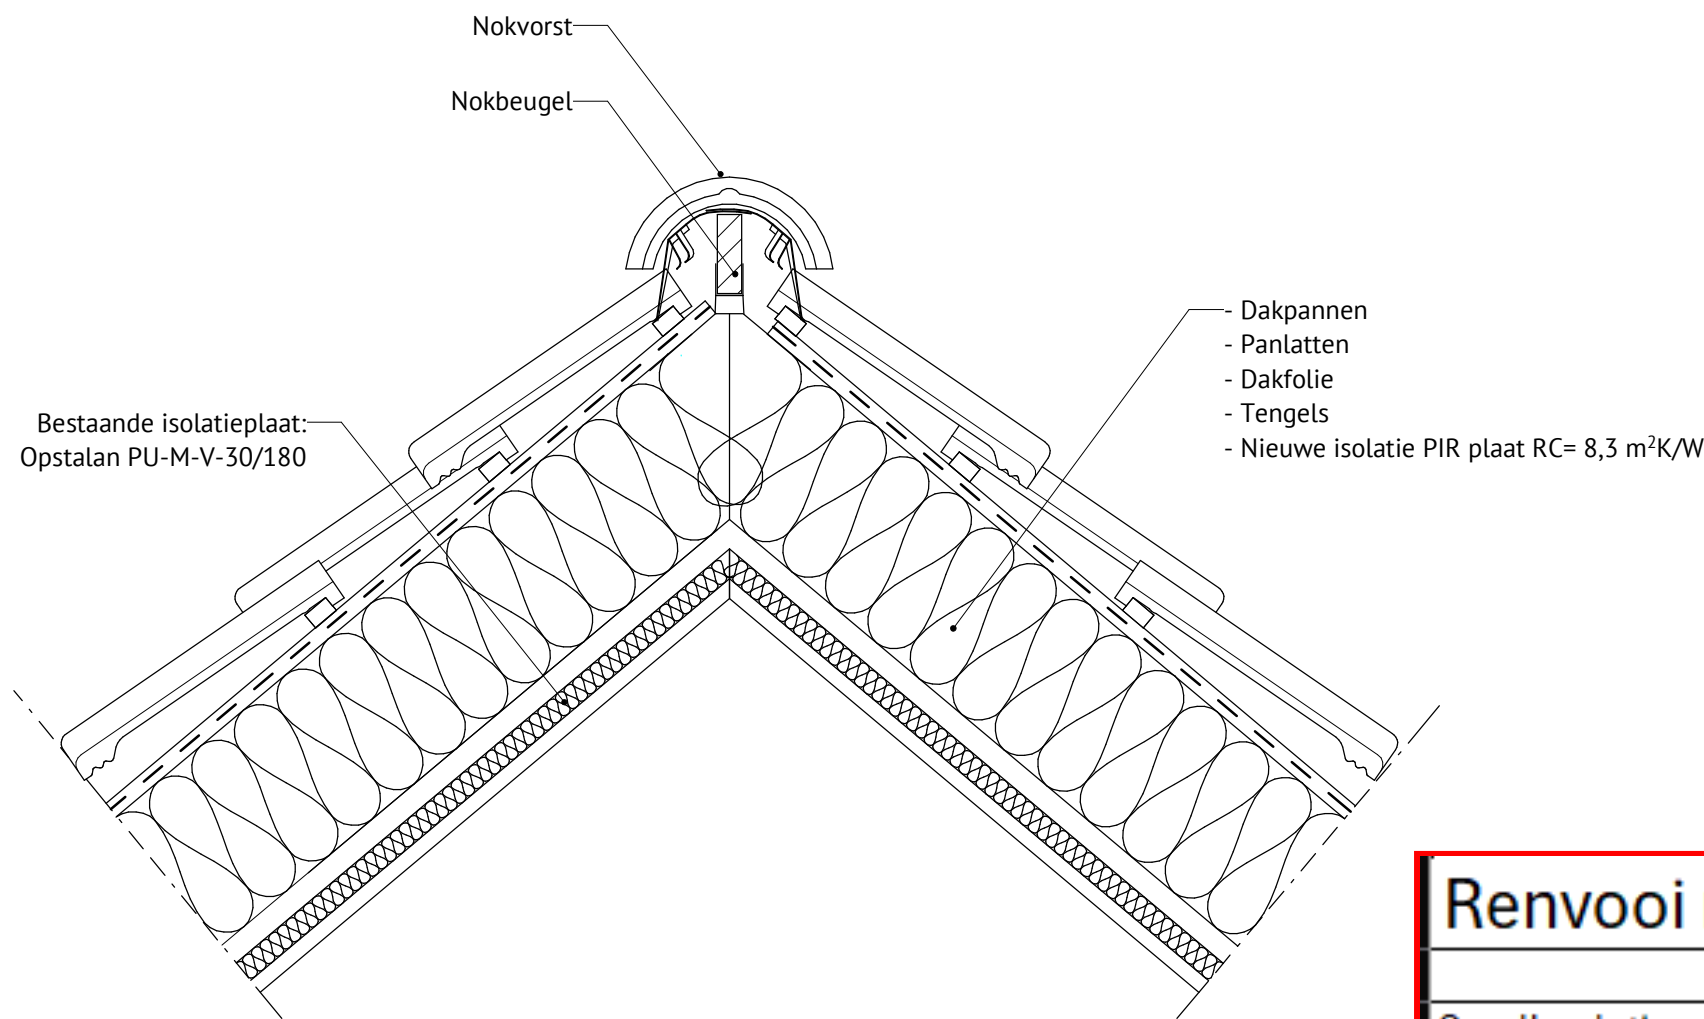


2. nieuw

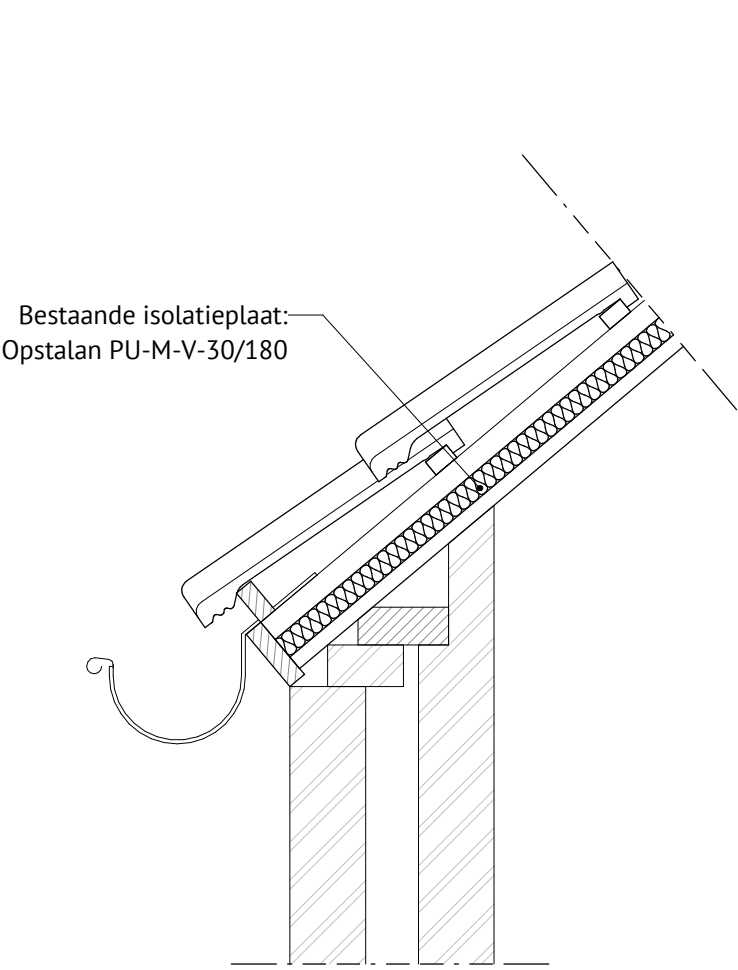


1. bestaand

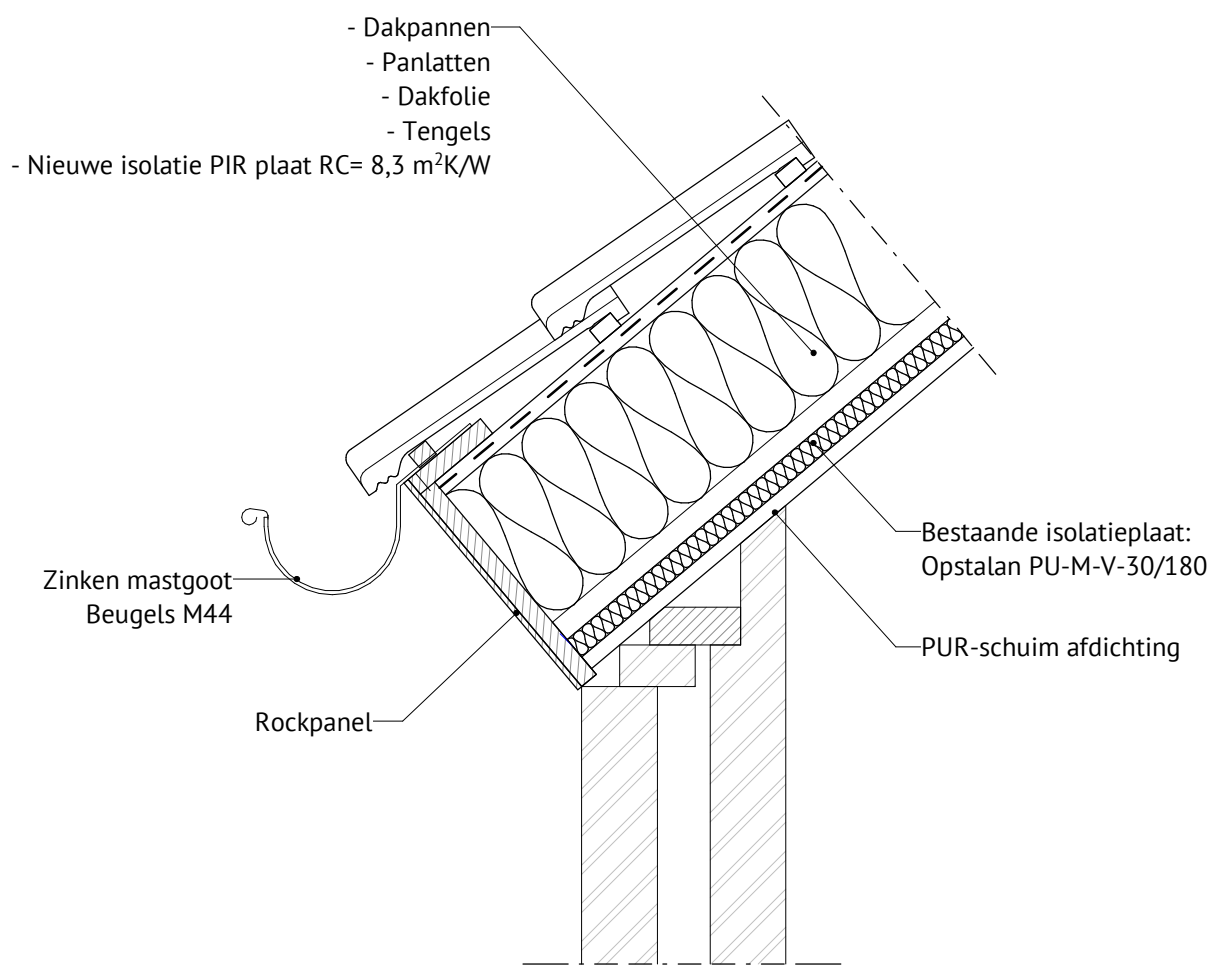


1. nieuw

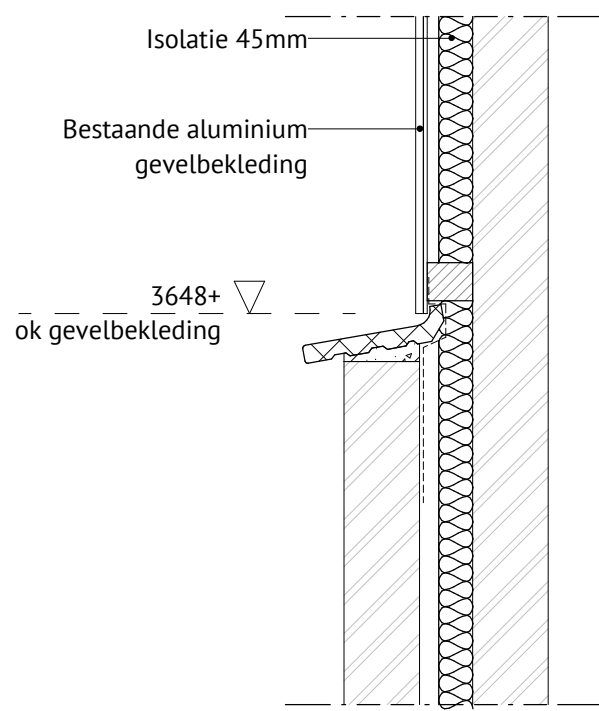


6. bestaand

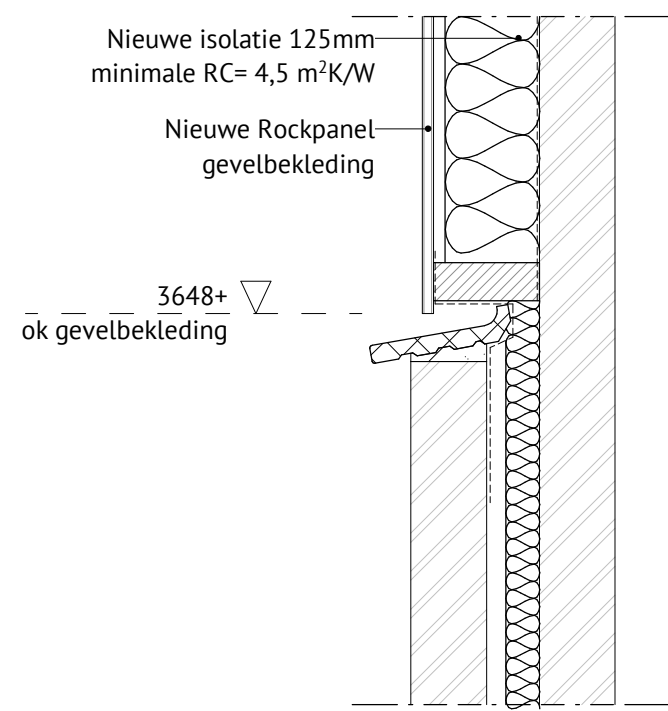


6. nieuw

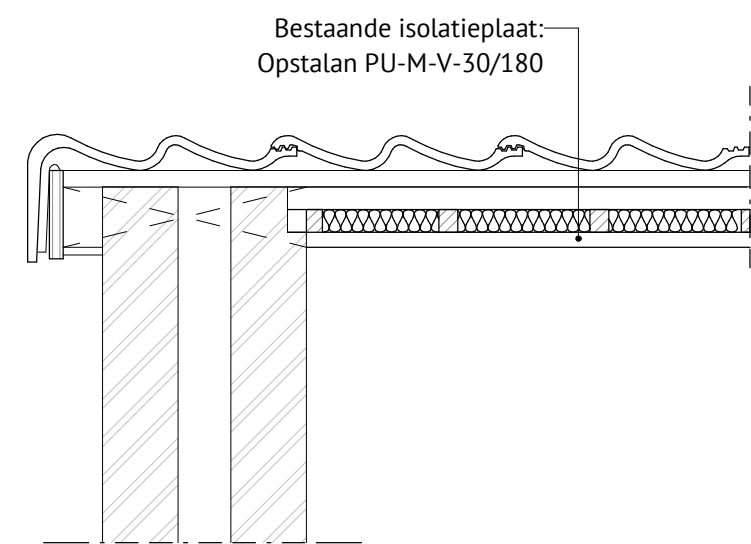


4. bestaand

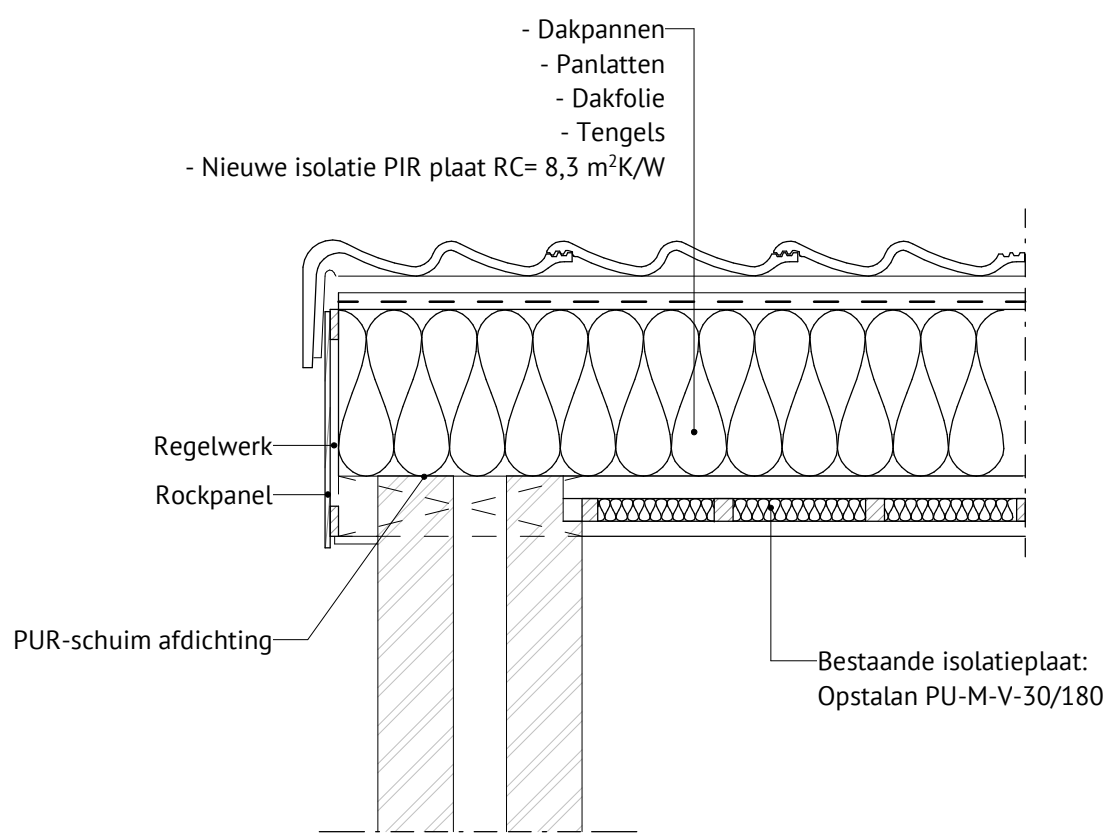

4. nieuw

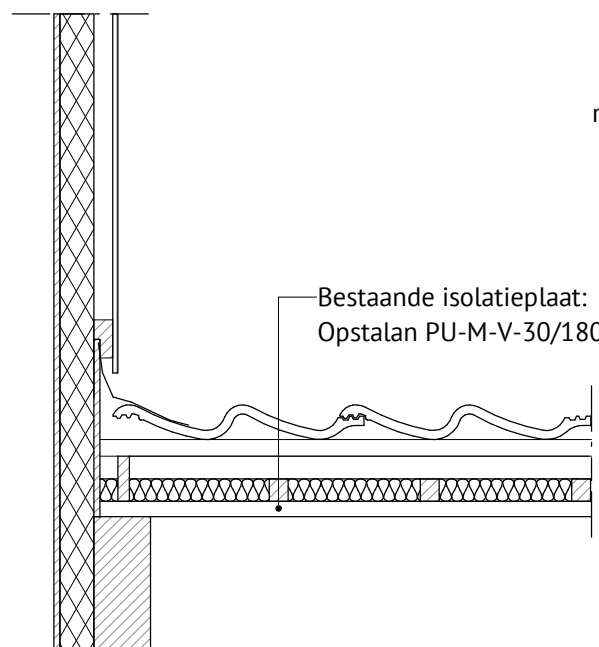


5. bestaand

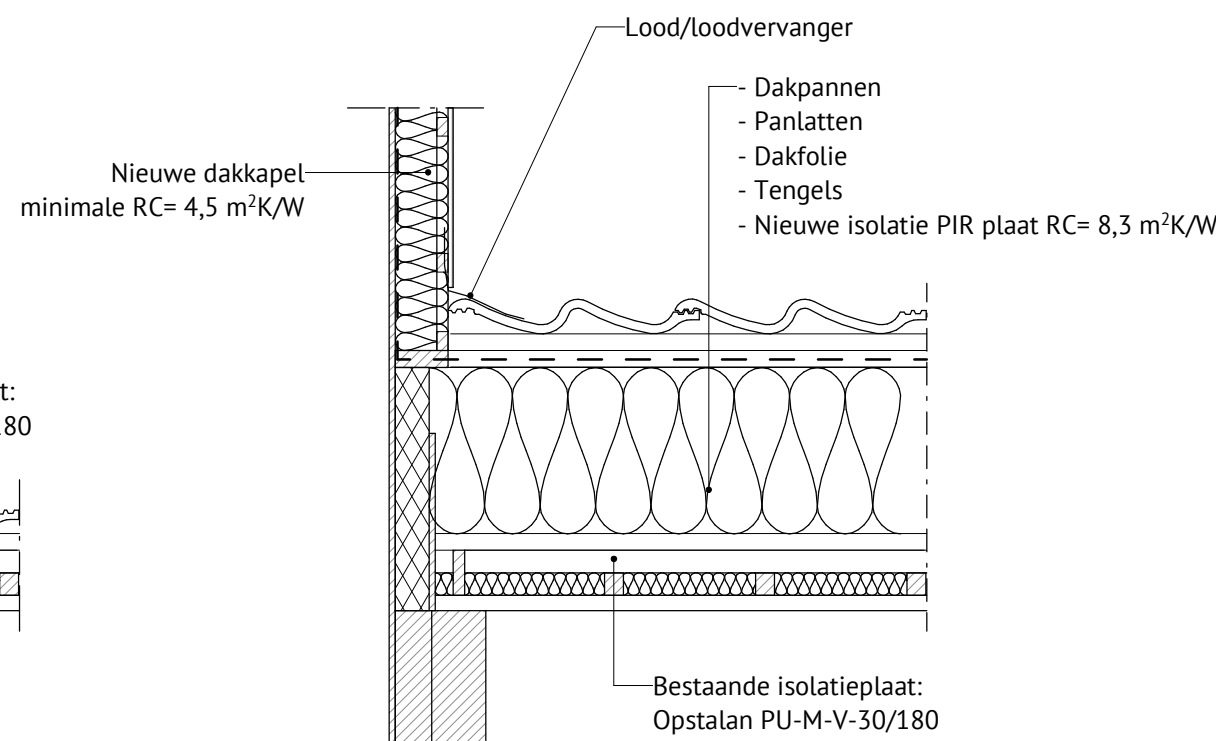


5. nieuw

Renvooi nieuwe situatie		
	Materiaal	Kleur
Gevelbeplating	Rockpanel	RAL 9010
Beplating dakkapel	Rockpanel	RAL 7035
Boeiboord dakkapel	Rockpanel	RAL 7035
Boeiboord daken	Rockpanel	RAL 7016
Dakpannen	Beton	Antraciet
Kozijnen	Hout	RAL 9010
Voordeuren	Hout	RAL 6013 RAL 7030 *
Achterdeuren	Hout	RAL 6013 RAL 7030 *
*Elk adres/bewoner mag een keuze maken in welke kleur zij de voordeur/achterdeur ontvangen		

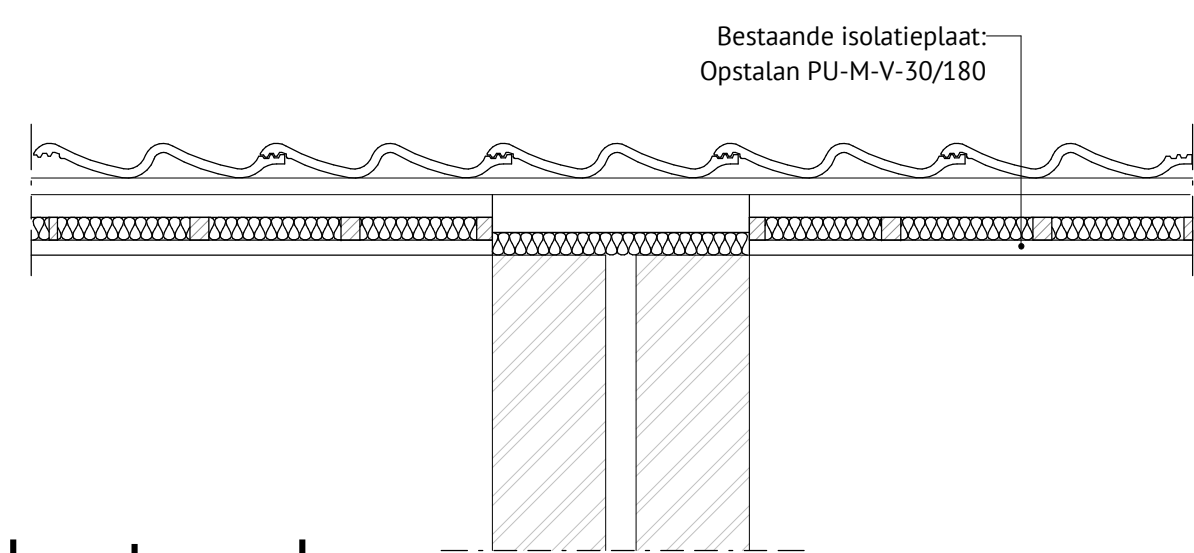


3. bestaand

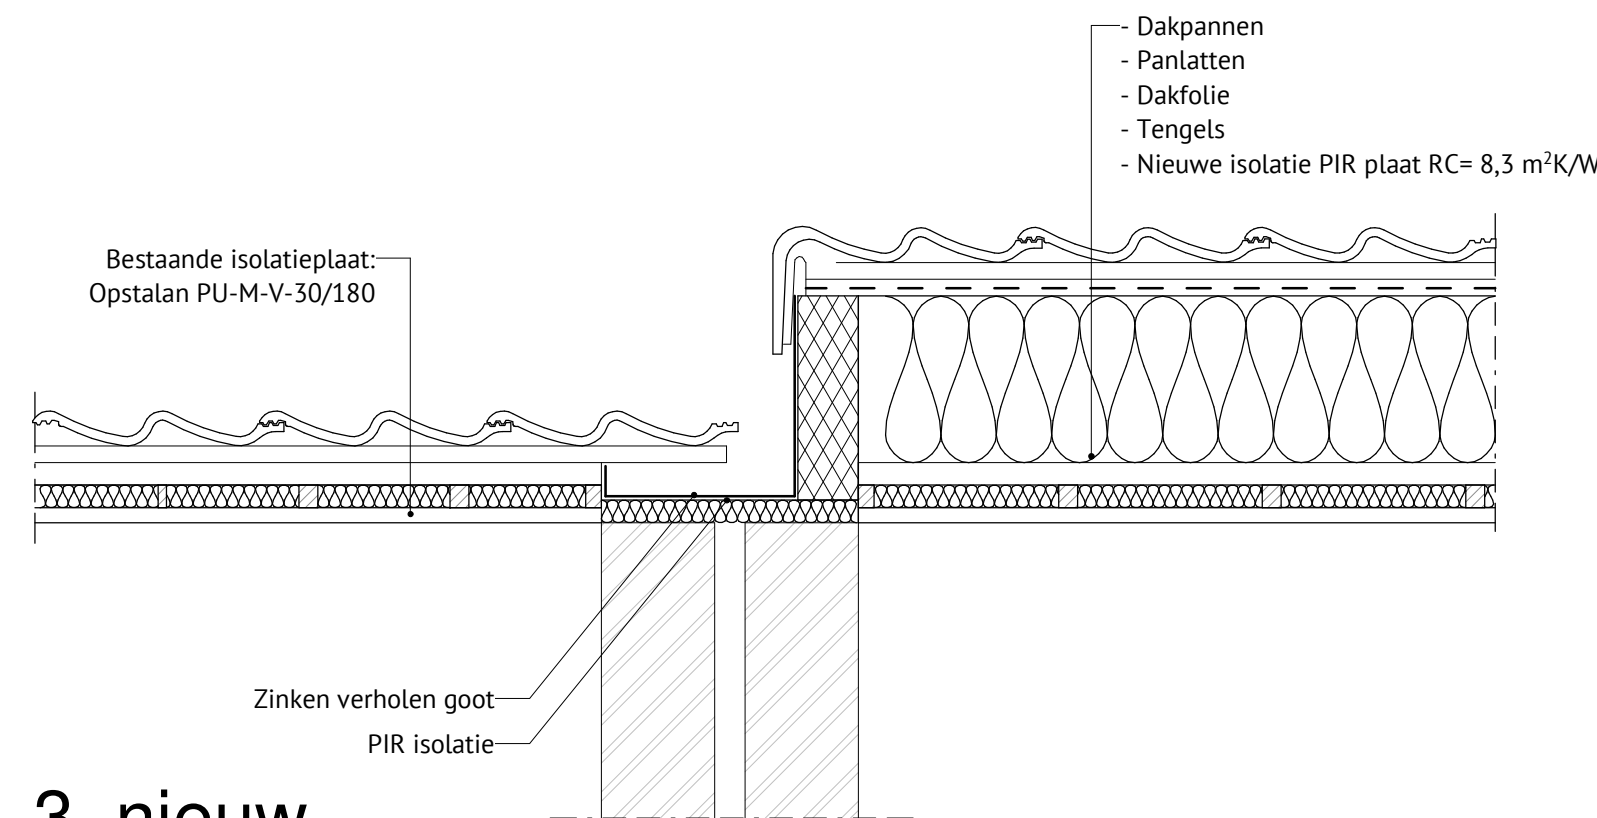

3. nieuw

Indien de aangrenzende woning NIET wordt gerenoveerd.

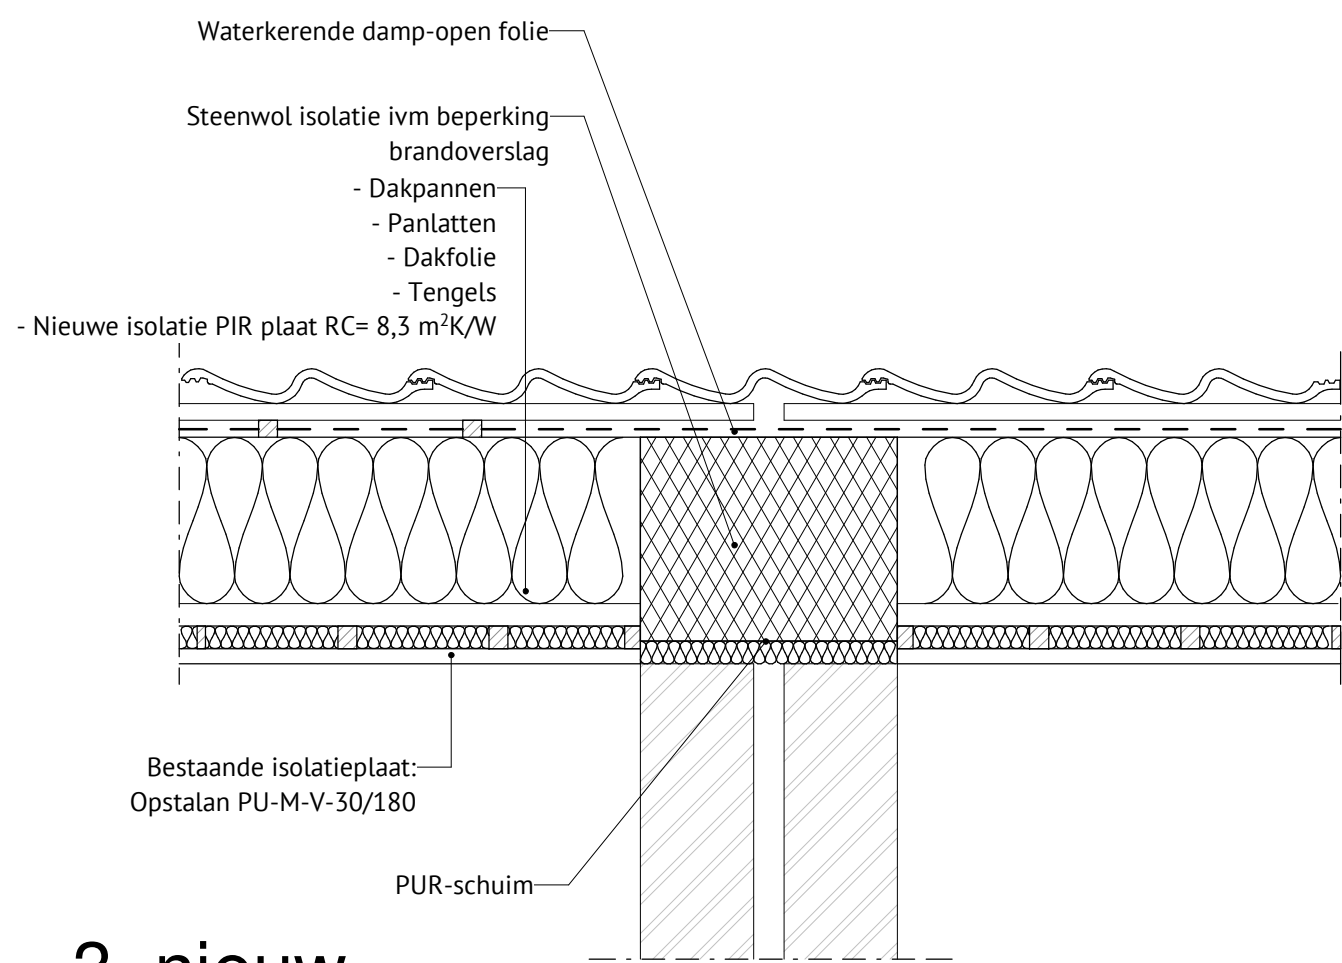

3. nieuw

Indien beide aan elkaar gerrenzende woningen worden gerenoveerd.

In opdracht van:



Alle maten in het werk door de aannemer te controleren!

Berekening en tekening van fundering-, vloer-, beton- en staalconstructies e.d. volgens opgave constructeur

Onderwerp	Omgevingsvergunning voor de renovatie van 74 woningen te Deurne Detailering	Datum	18-04-2025
		Gewijzigd	
Opdrachtgever :	[Redacted]	Schaal	1:10
		Formaat	A1
Locatie	Beerse, Dieze, Dommel, Donge en Weerjs te Deurne	07/07	
		Project:	0311BV01