



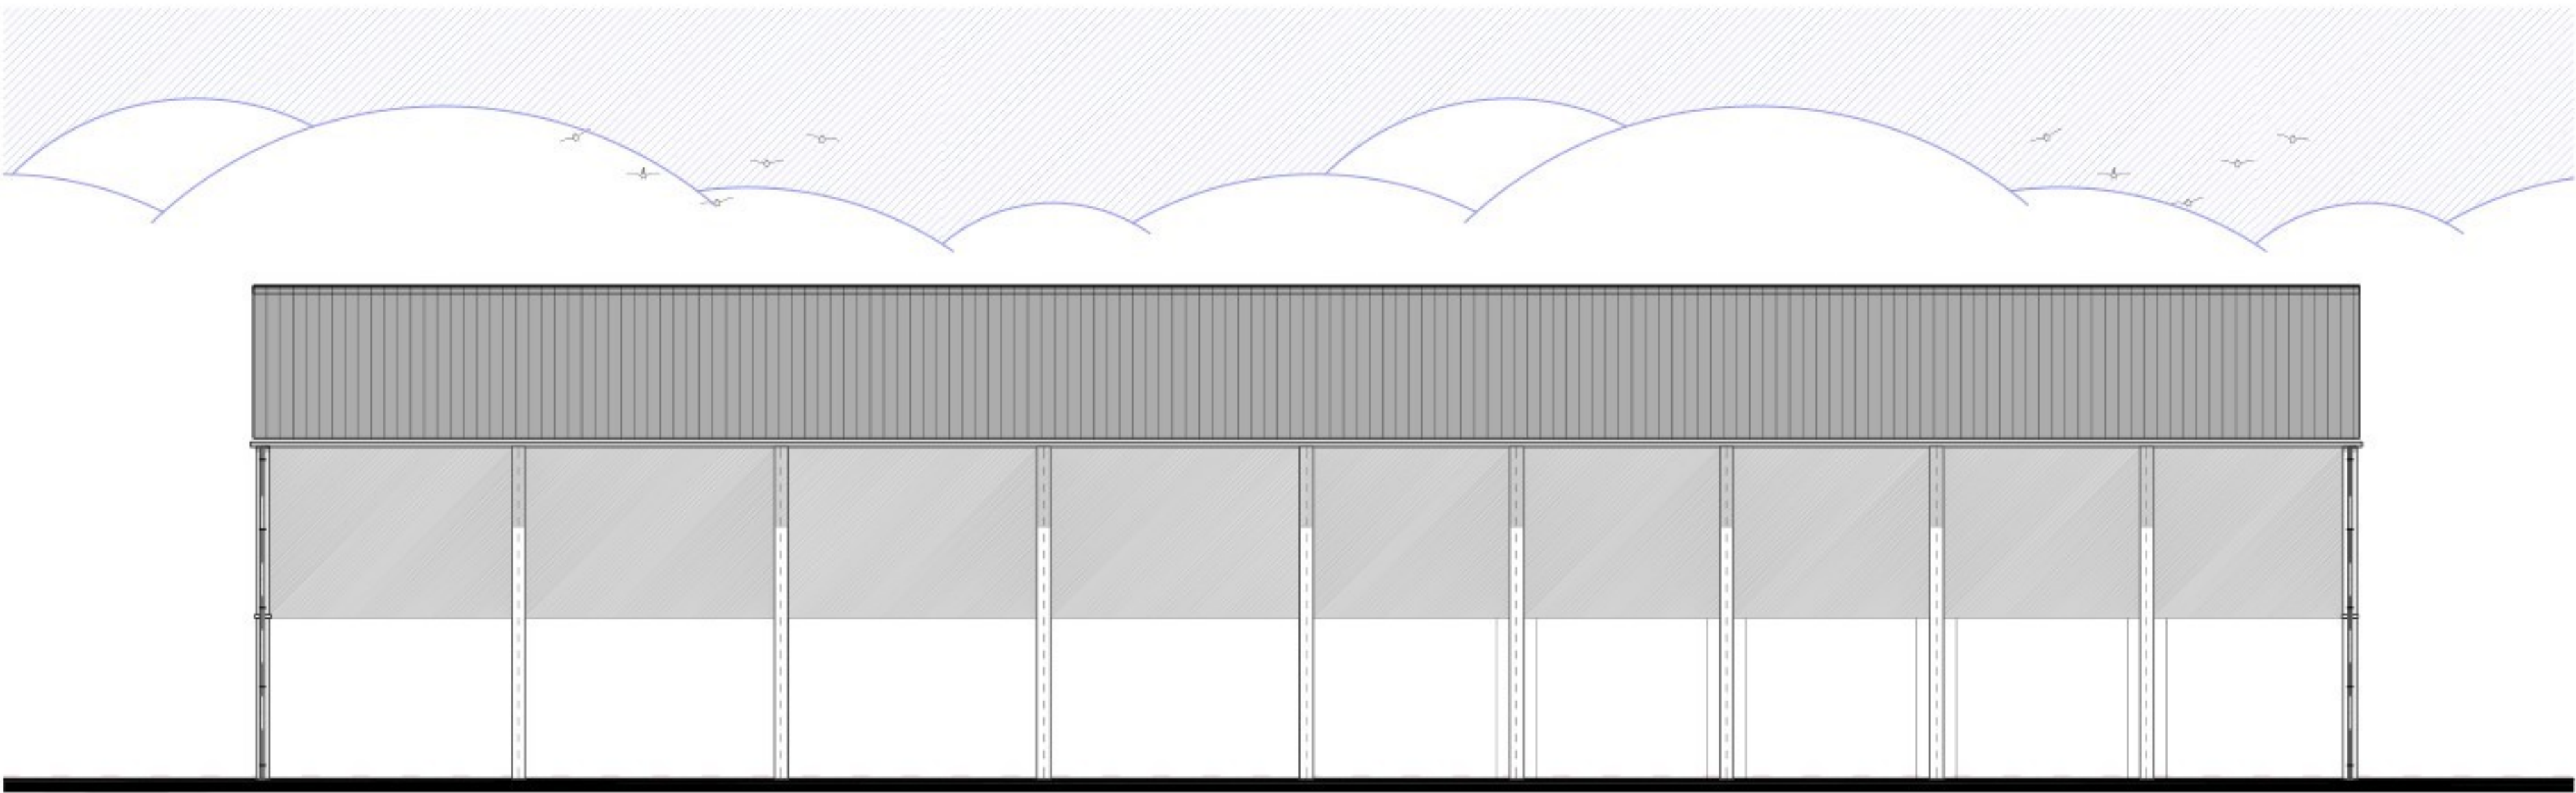


VOORGEVEL

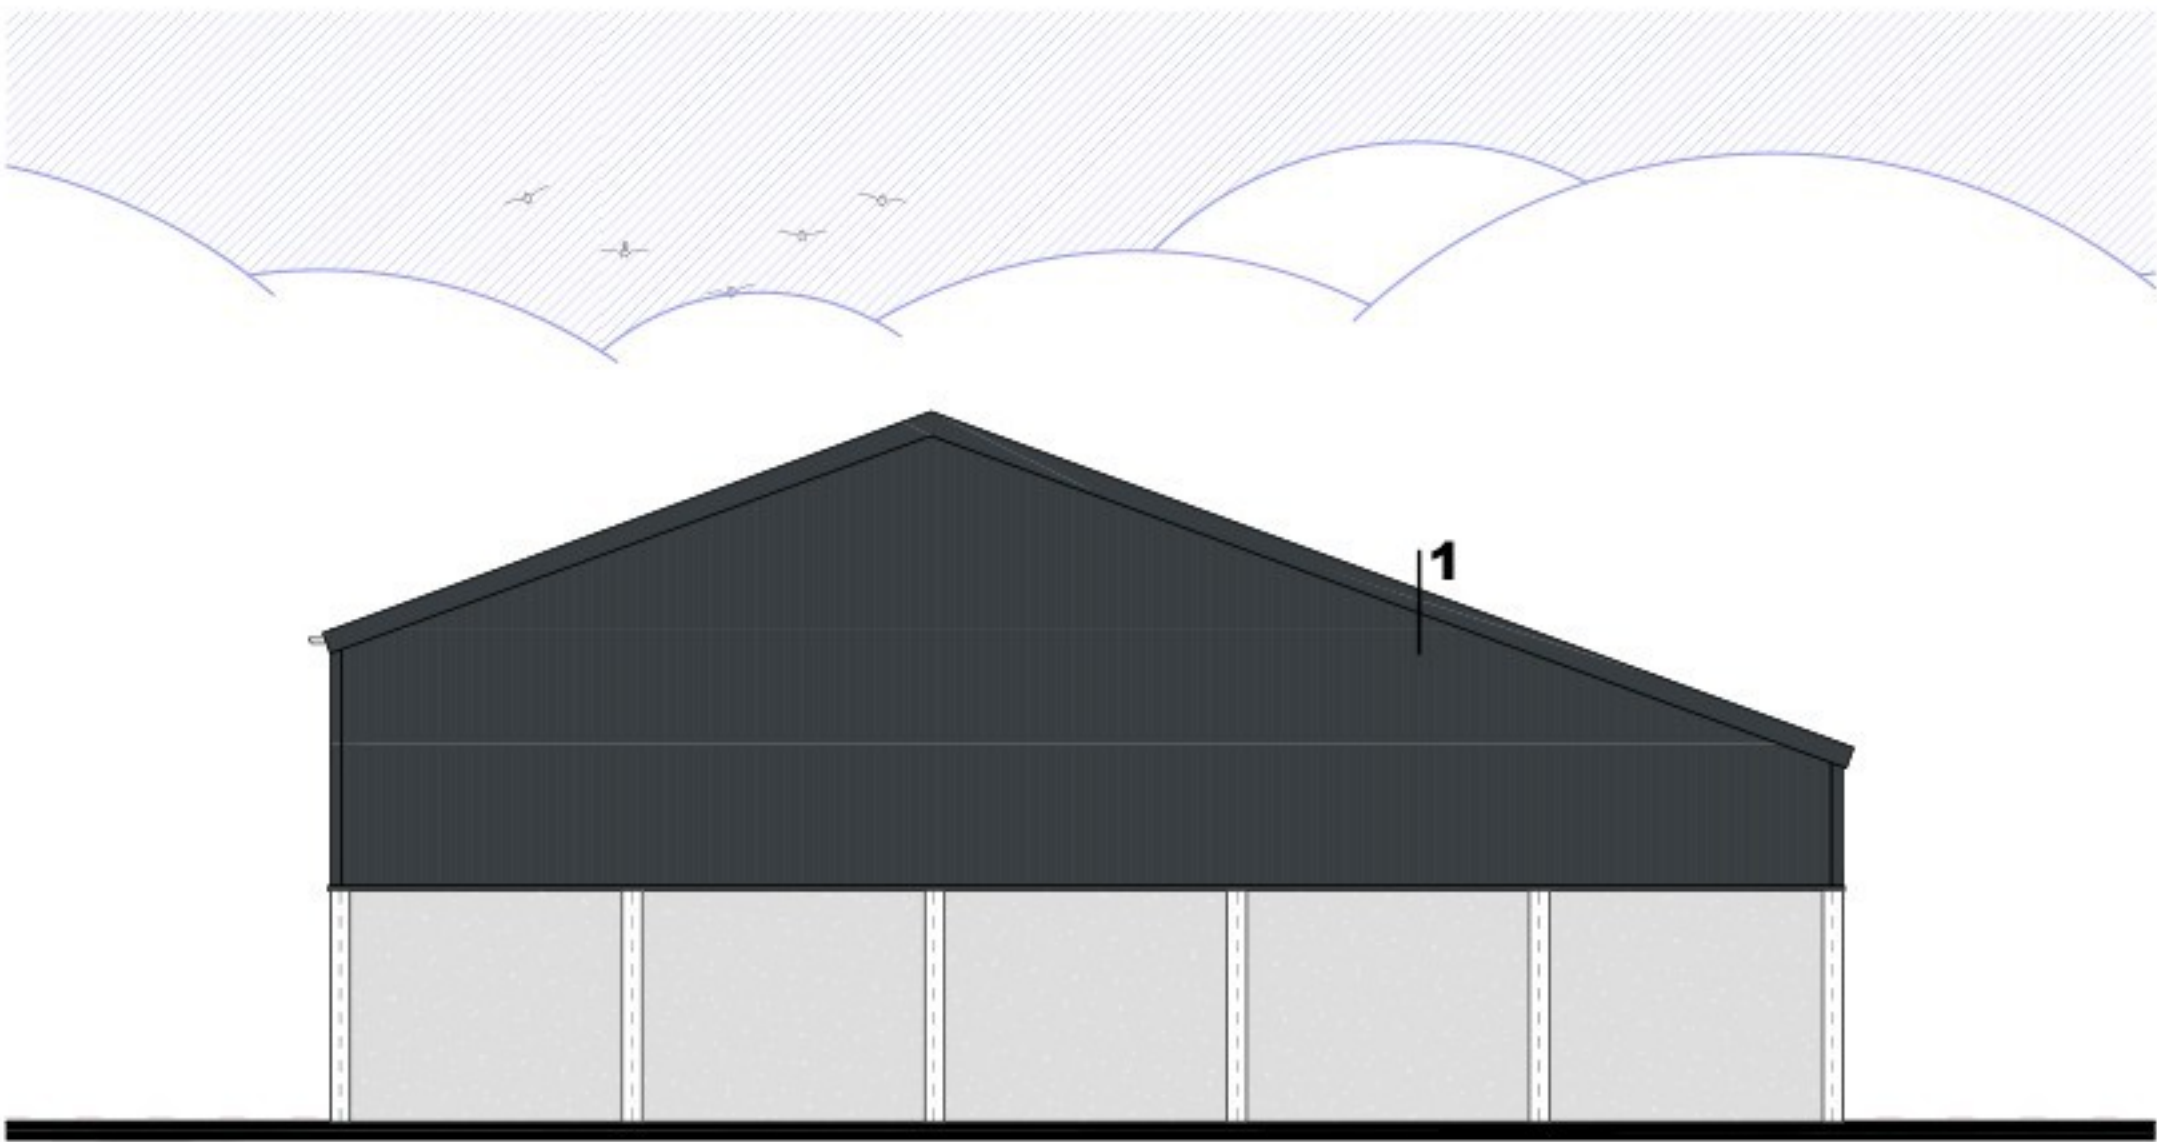


RECHTER ZIJGEVEL




ACHTERGEVEL

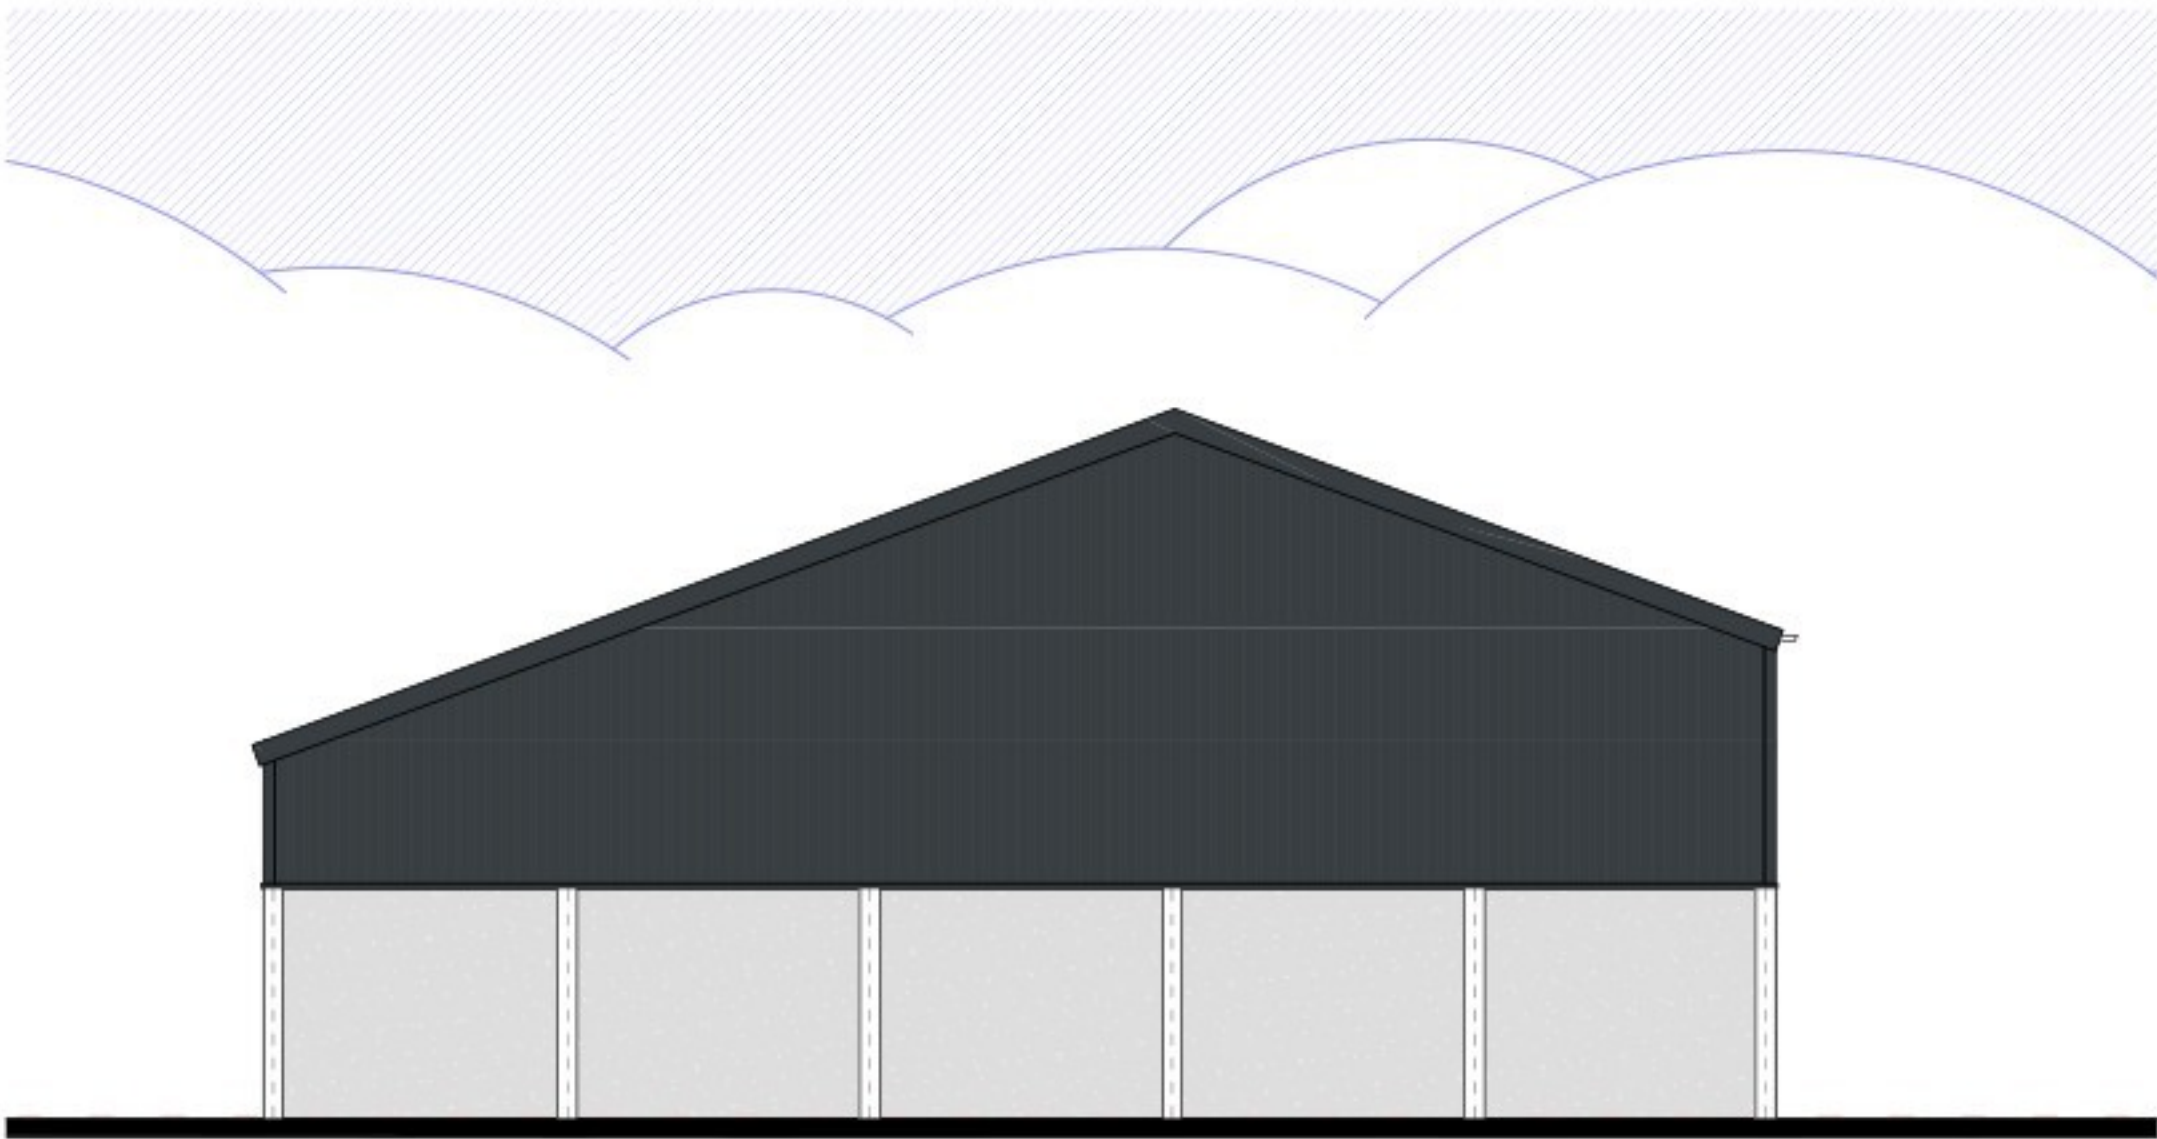


LINKER ZIJGEVEL

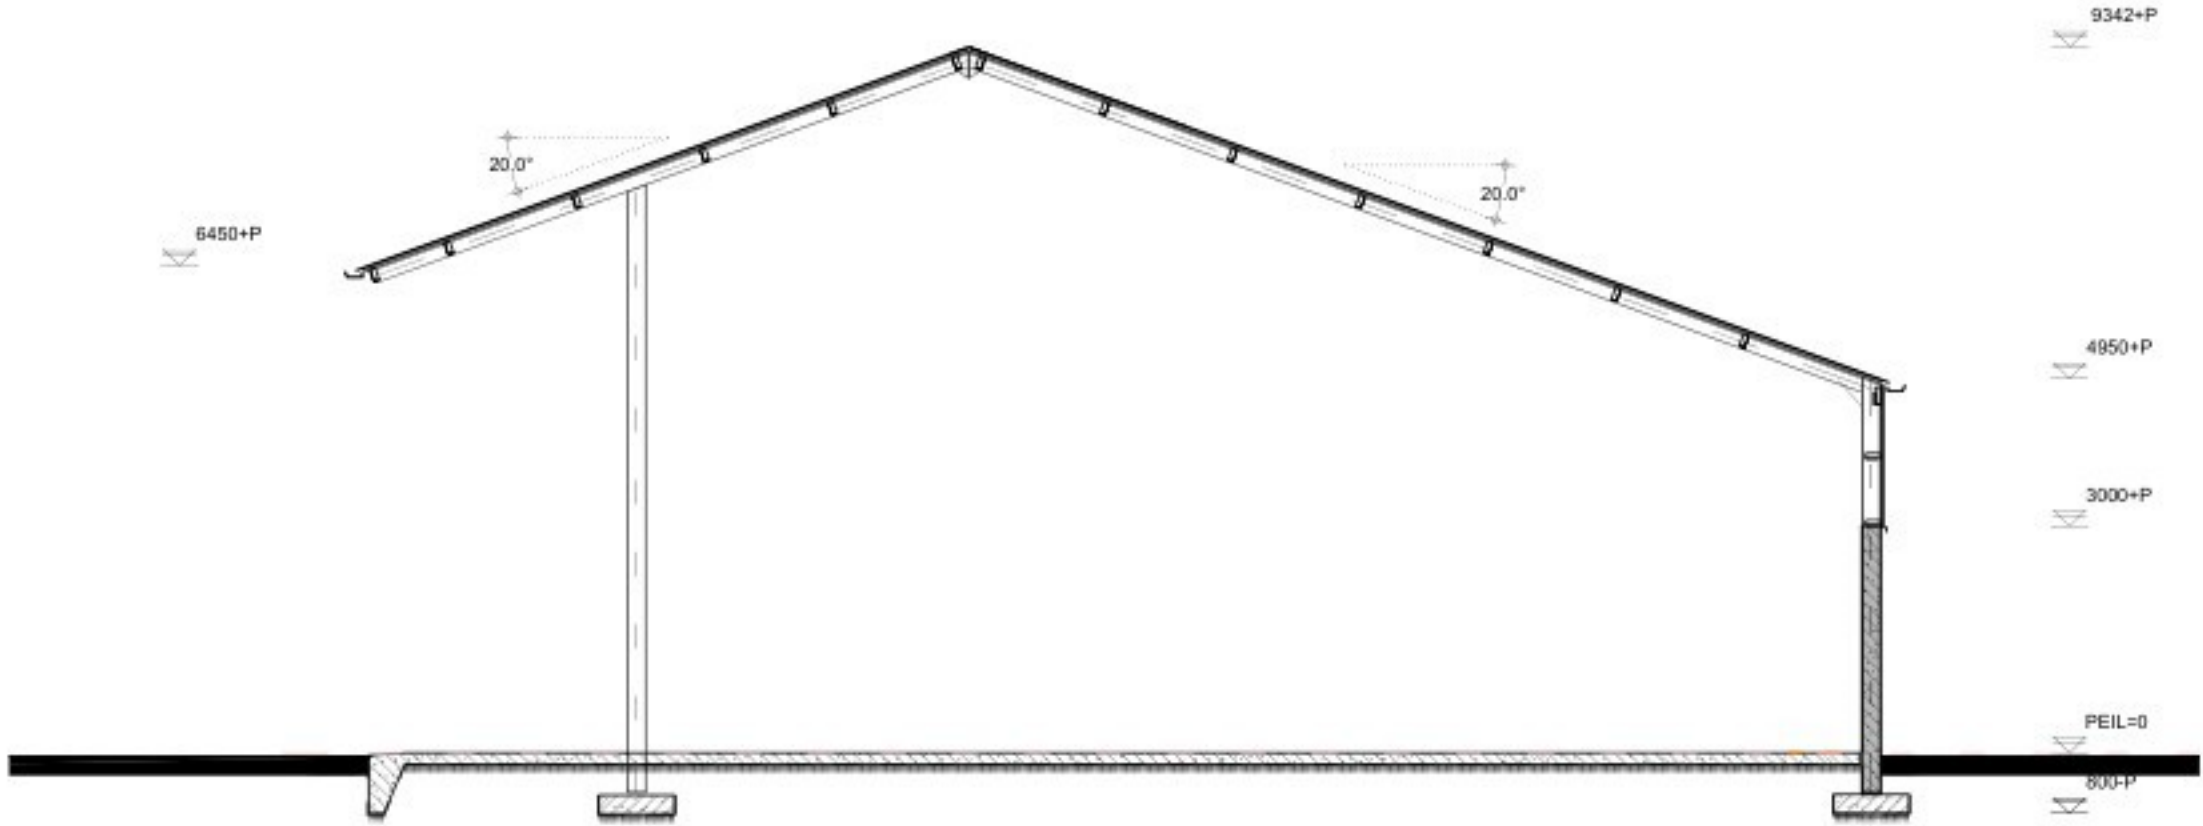

DOORSNEDE A-A

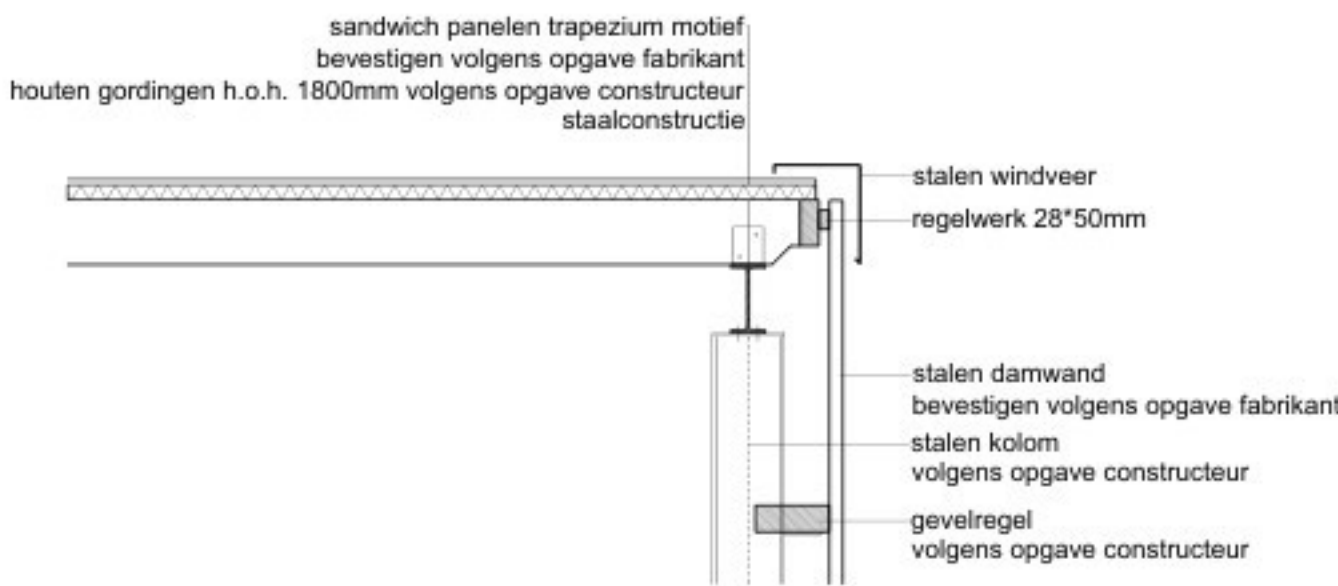


1

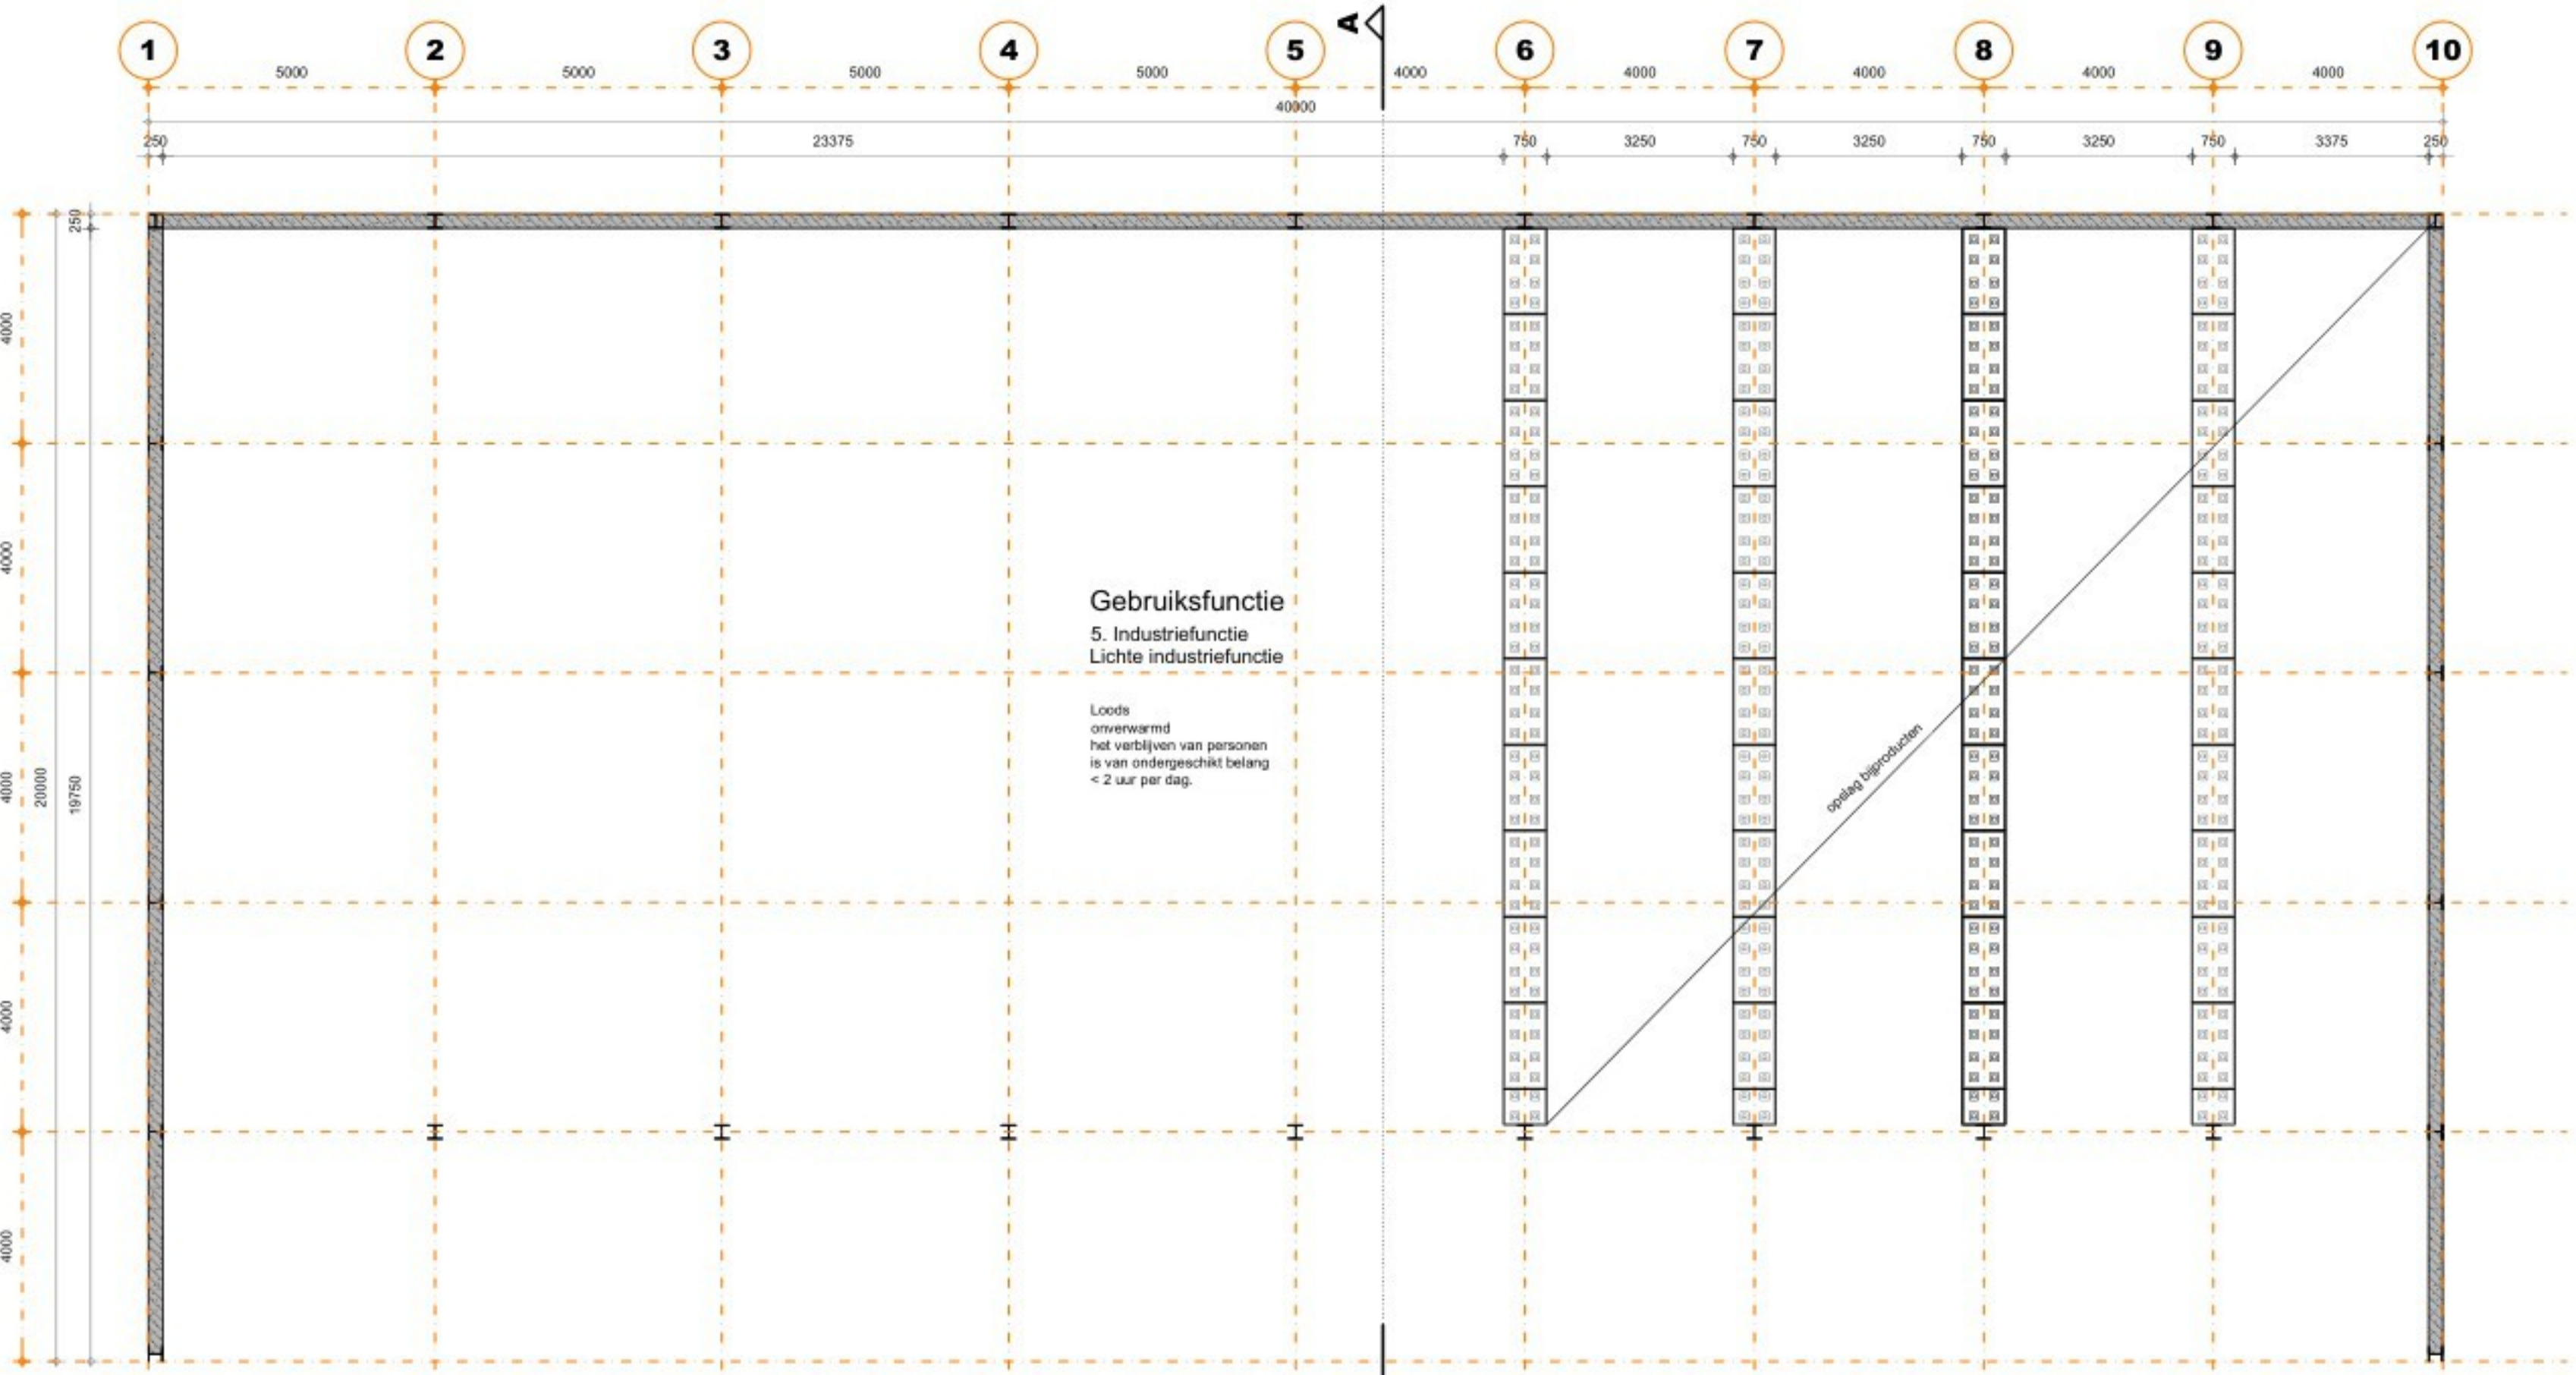

PLATTEGROND

MATERIALEN EN KLEUREN

bouwdeel	materiaal	kleur
gevel	gestort beton	grijs
gevelbekleding	stalen damwand	antraciet
dakbedekking	sandwich paneel trapezium motief	antraciet
boelboord overstek	staal	antraciet
hwa's	PVC	grijs

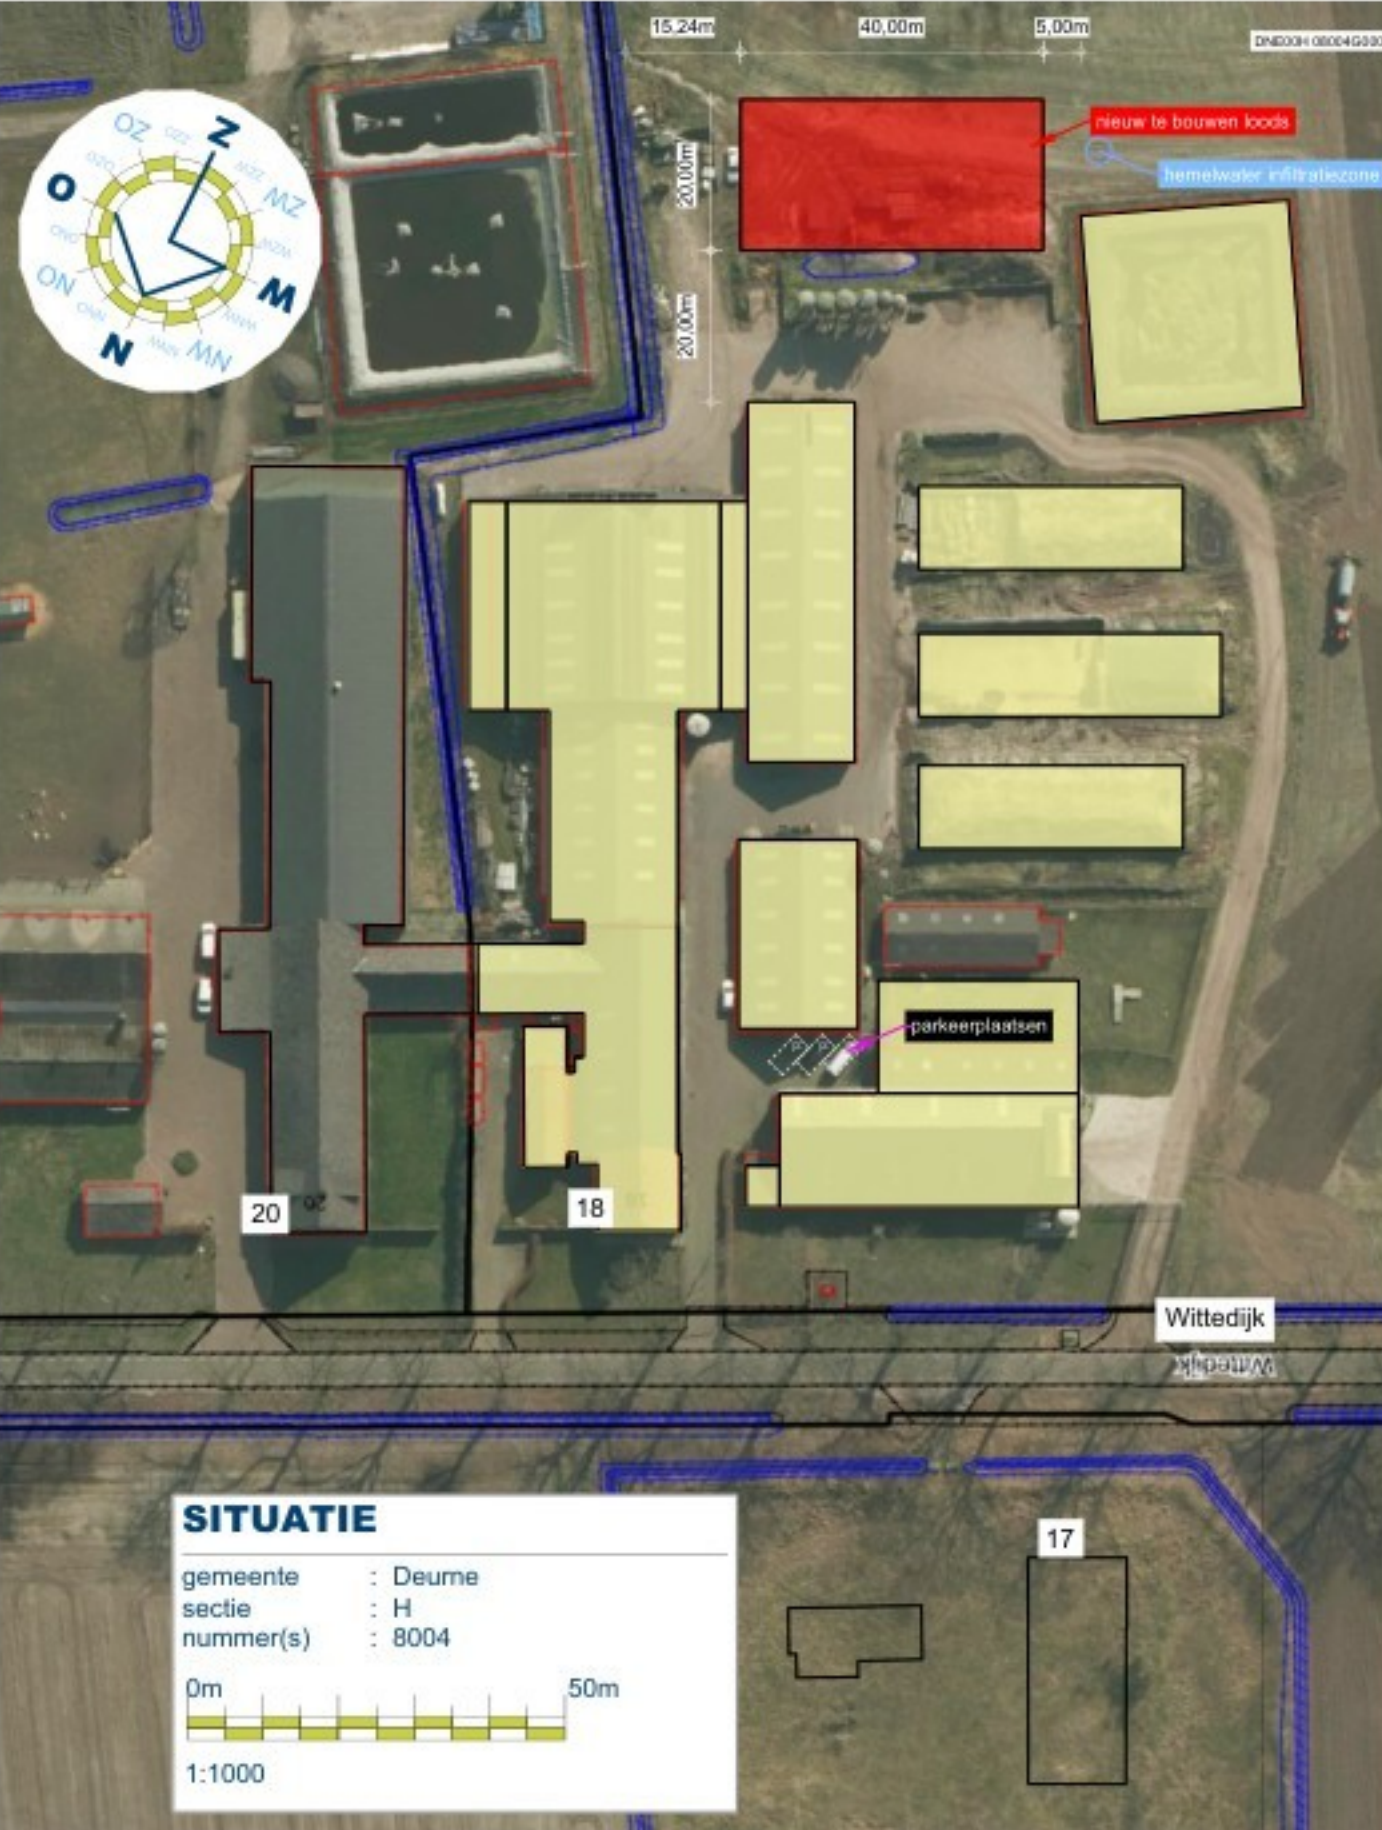

TEKENING BEHORENDE BIJ AANVRAAG OMGEVINGSVERGUNNING BOUWACTIVITEIT (Ruimtelijk)

Alle maten en aantallen vooraf in het werk te controleren!
constructie van fundering, vloeren, prefab elementen, staal- en houtconstructies volgens
opgave constructeur en/of fabrikant/leverancier.
dilatatie in metselwerk volgens opgave leverancier/fabrikant.

blad 1 Plattegrond(en), gevels, doorsnede, principedetail en situatie.

Project	Bouw loods	Cont. pers. Tekenaar	BS MG
Projectlocatie	Wittedijk 18 5754 PP Deurne	Proj.nr. Fase Blad nr. Schaal Formaat Datum	250227-001-003 DO 1/1 1:100/1000 02-02-2025
Onderdeel	Definitief ontwerp	Gew-1 Gew-2 Gew-3 Gew-4 Gew-5 Gew-6	