




VOORGEVEL


RECHTER ZIJGEVEL



ACHTERGEVEL

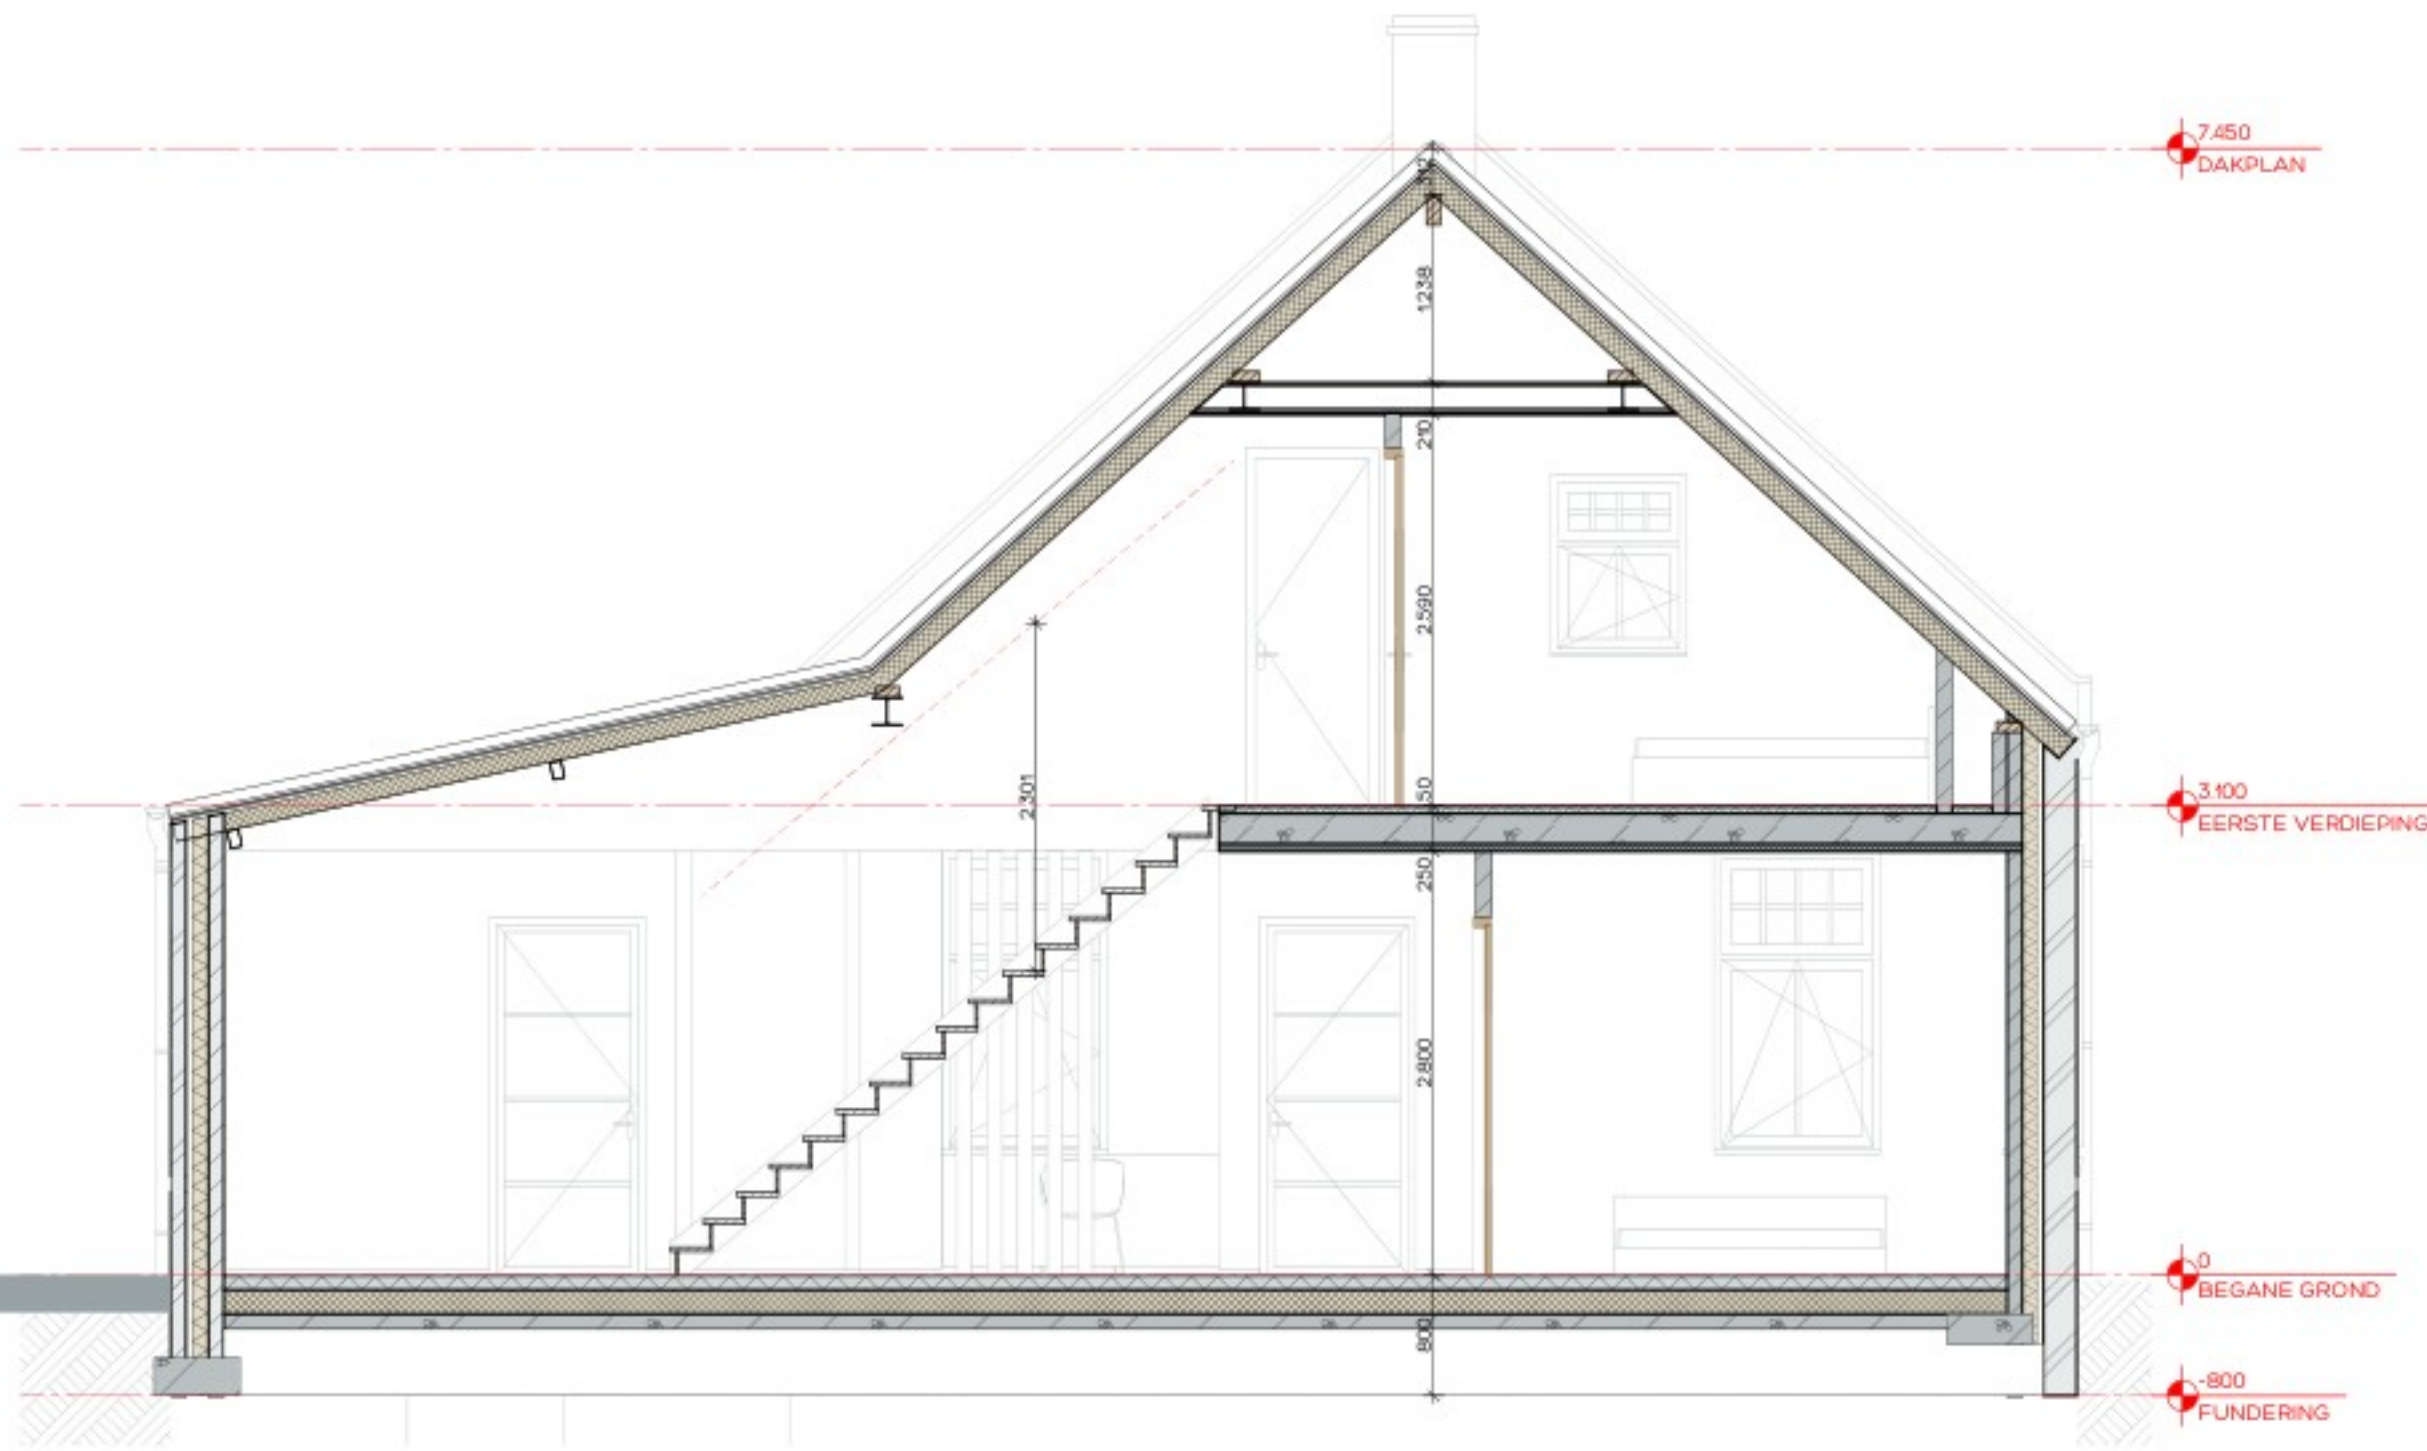

DOORSNEDE A-A

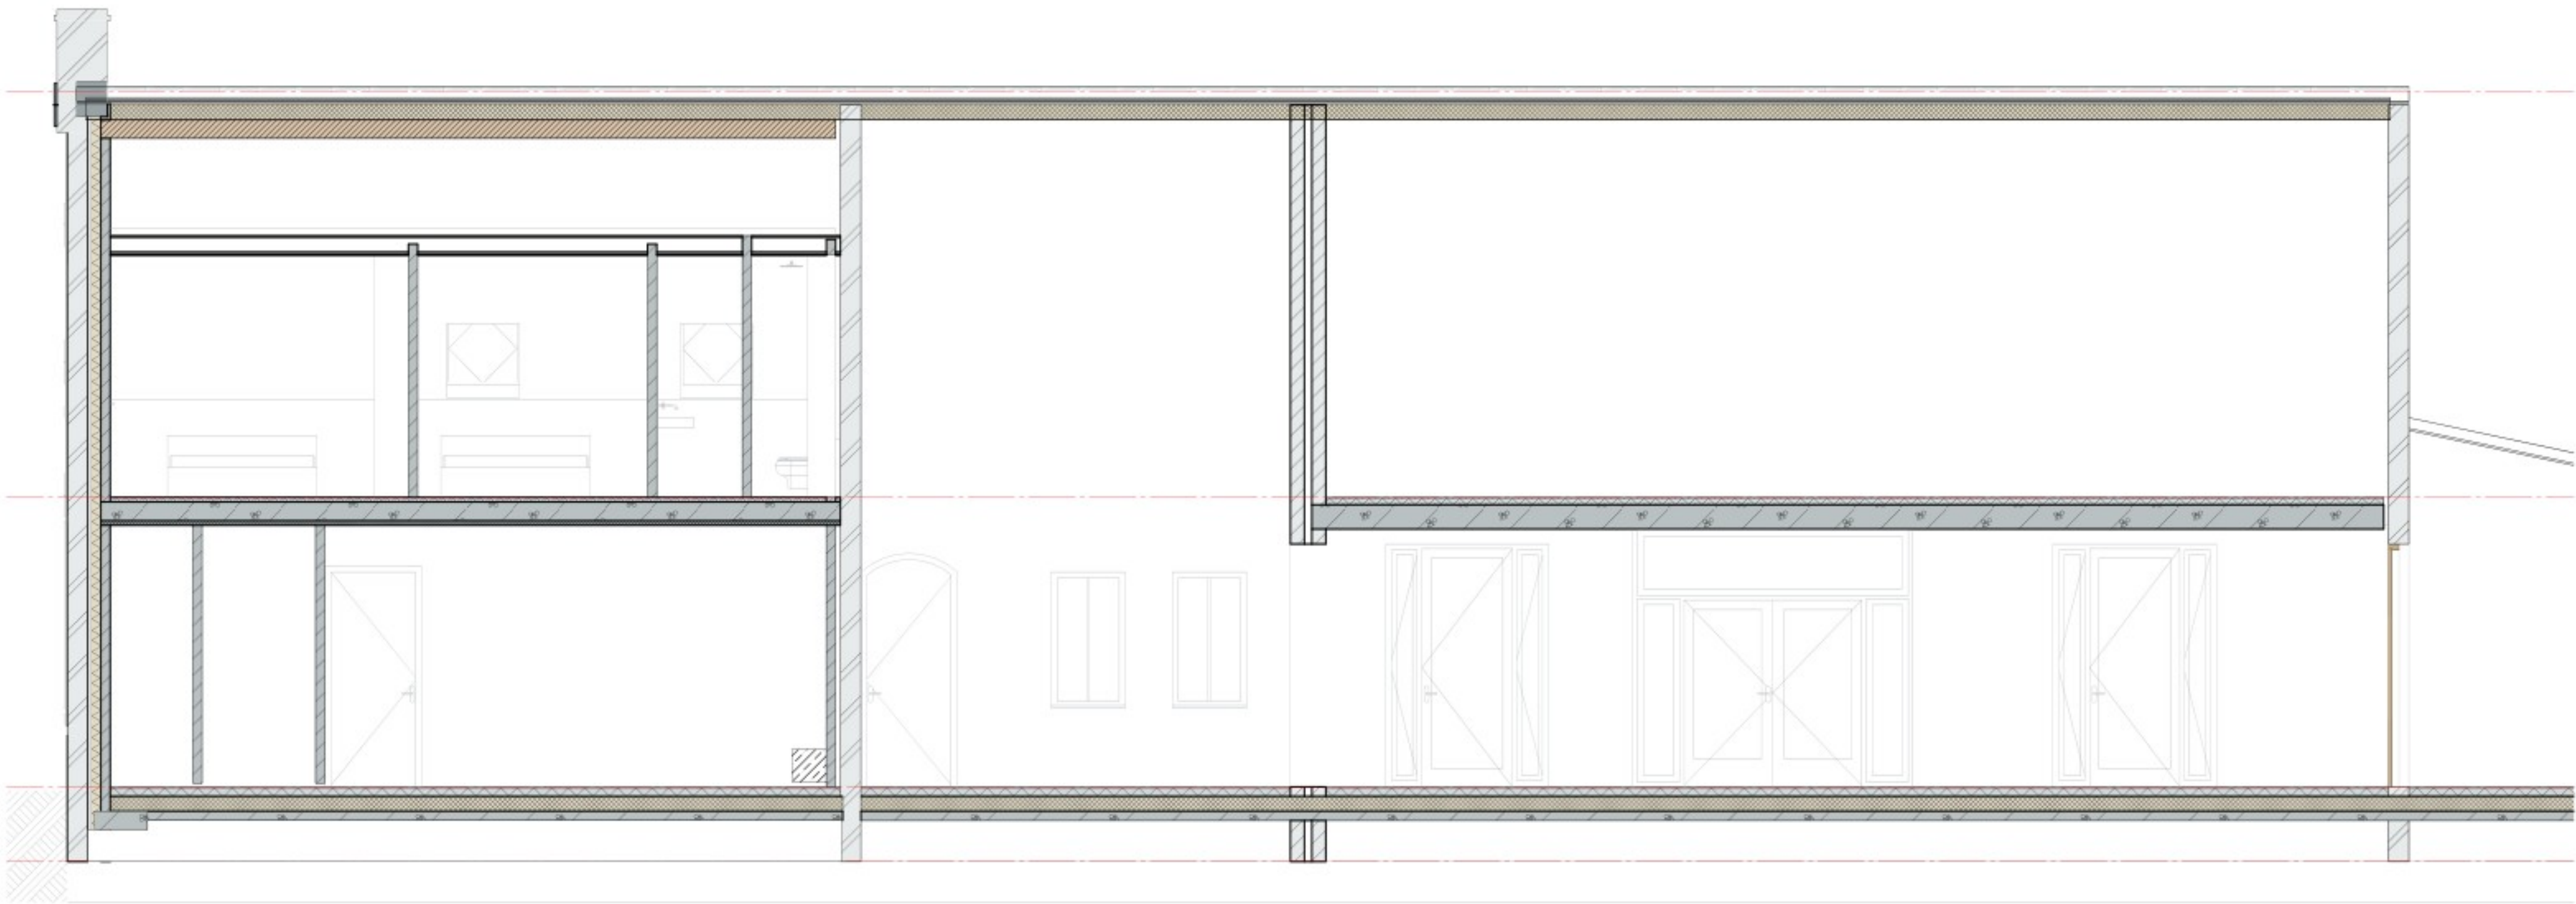


DOORSNEDE B-B

CONSTRUCTIE

Alle beton-, staal-, en houtconstructies volgens opgave.



kadastraal bekend:
gemeente: Deurne
sectie: Q
nummer: 2022

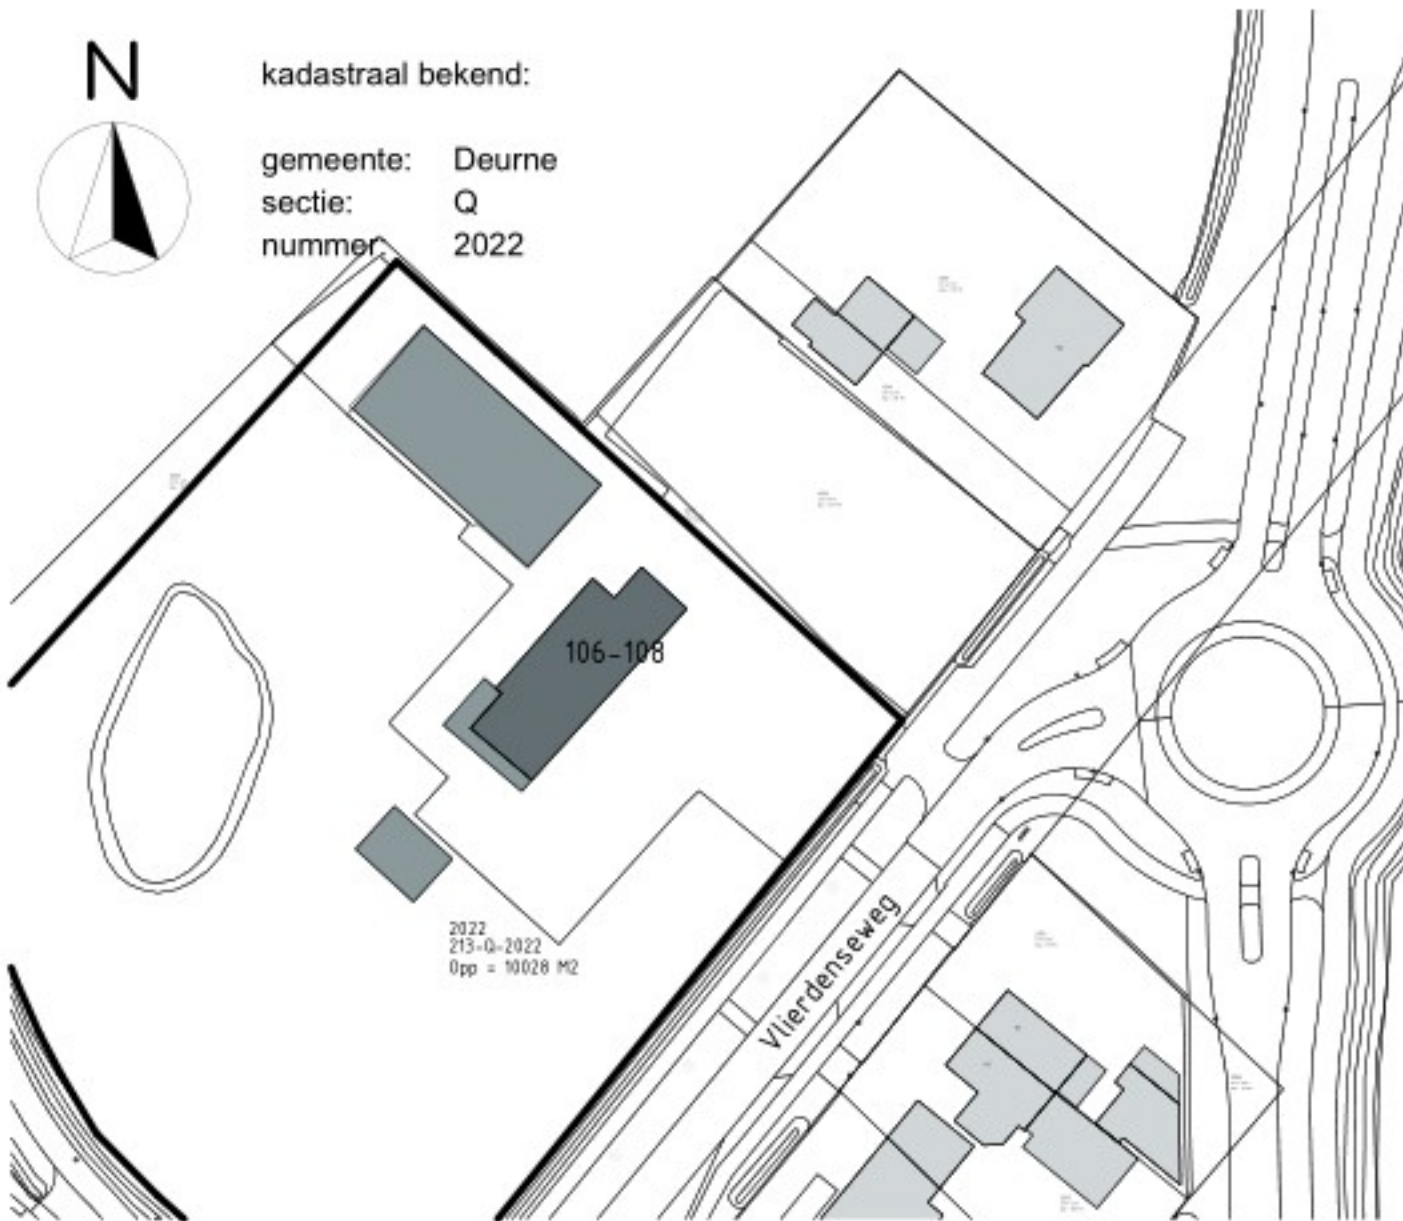

KLEUR / MATERIALENSTAAT

omschrijving

materiaal

kleur

wanden

baksteen

wit

dakbedekking

keramische dakpannen OVH

antraciet of g

kozijnen

aluminium

zwart

ramen

aluminium

zwart/ blank

deuren

aluminium/ hout

blank

h.w.o. / goten

zink

STATUS

☐ voorlopig ontwerp

☐ definitief ontwerp

☐ aanvraag omgevingsvergunning (niet voor uitvoering)

☐ aanbesteding (niet voor uitvoering)

☐ uitvoering

Alle maten in millimeters.

Alle maten en aanpakken in het werk te controleren

Alle beton-, staal- en hout-constructies volgens opgave constructeur

Onze opdrachten worden uitgevoerd volgens De Nieuwe Regeling 2011 Rechtsverhouding opdrachtgever-architect

ingenieur en adviseur DNR 2011