
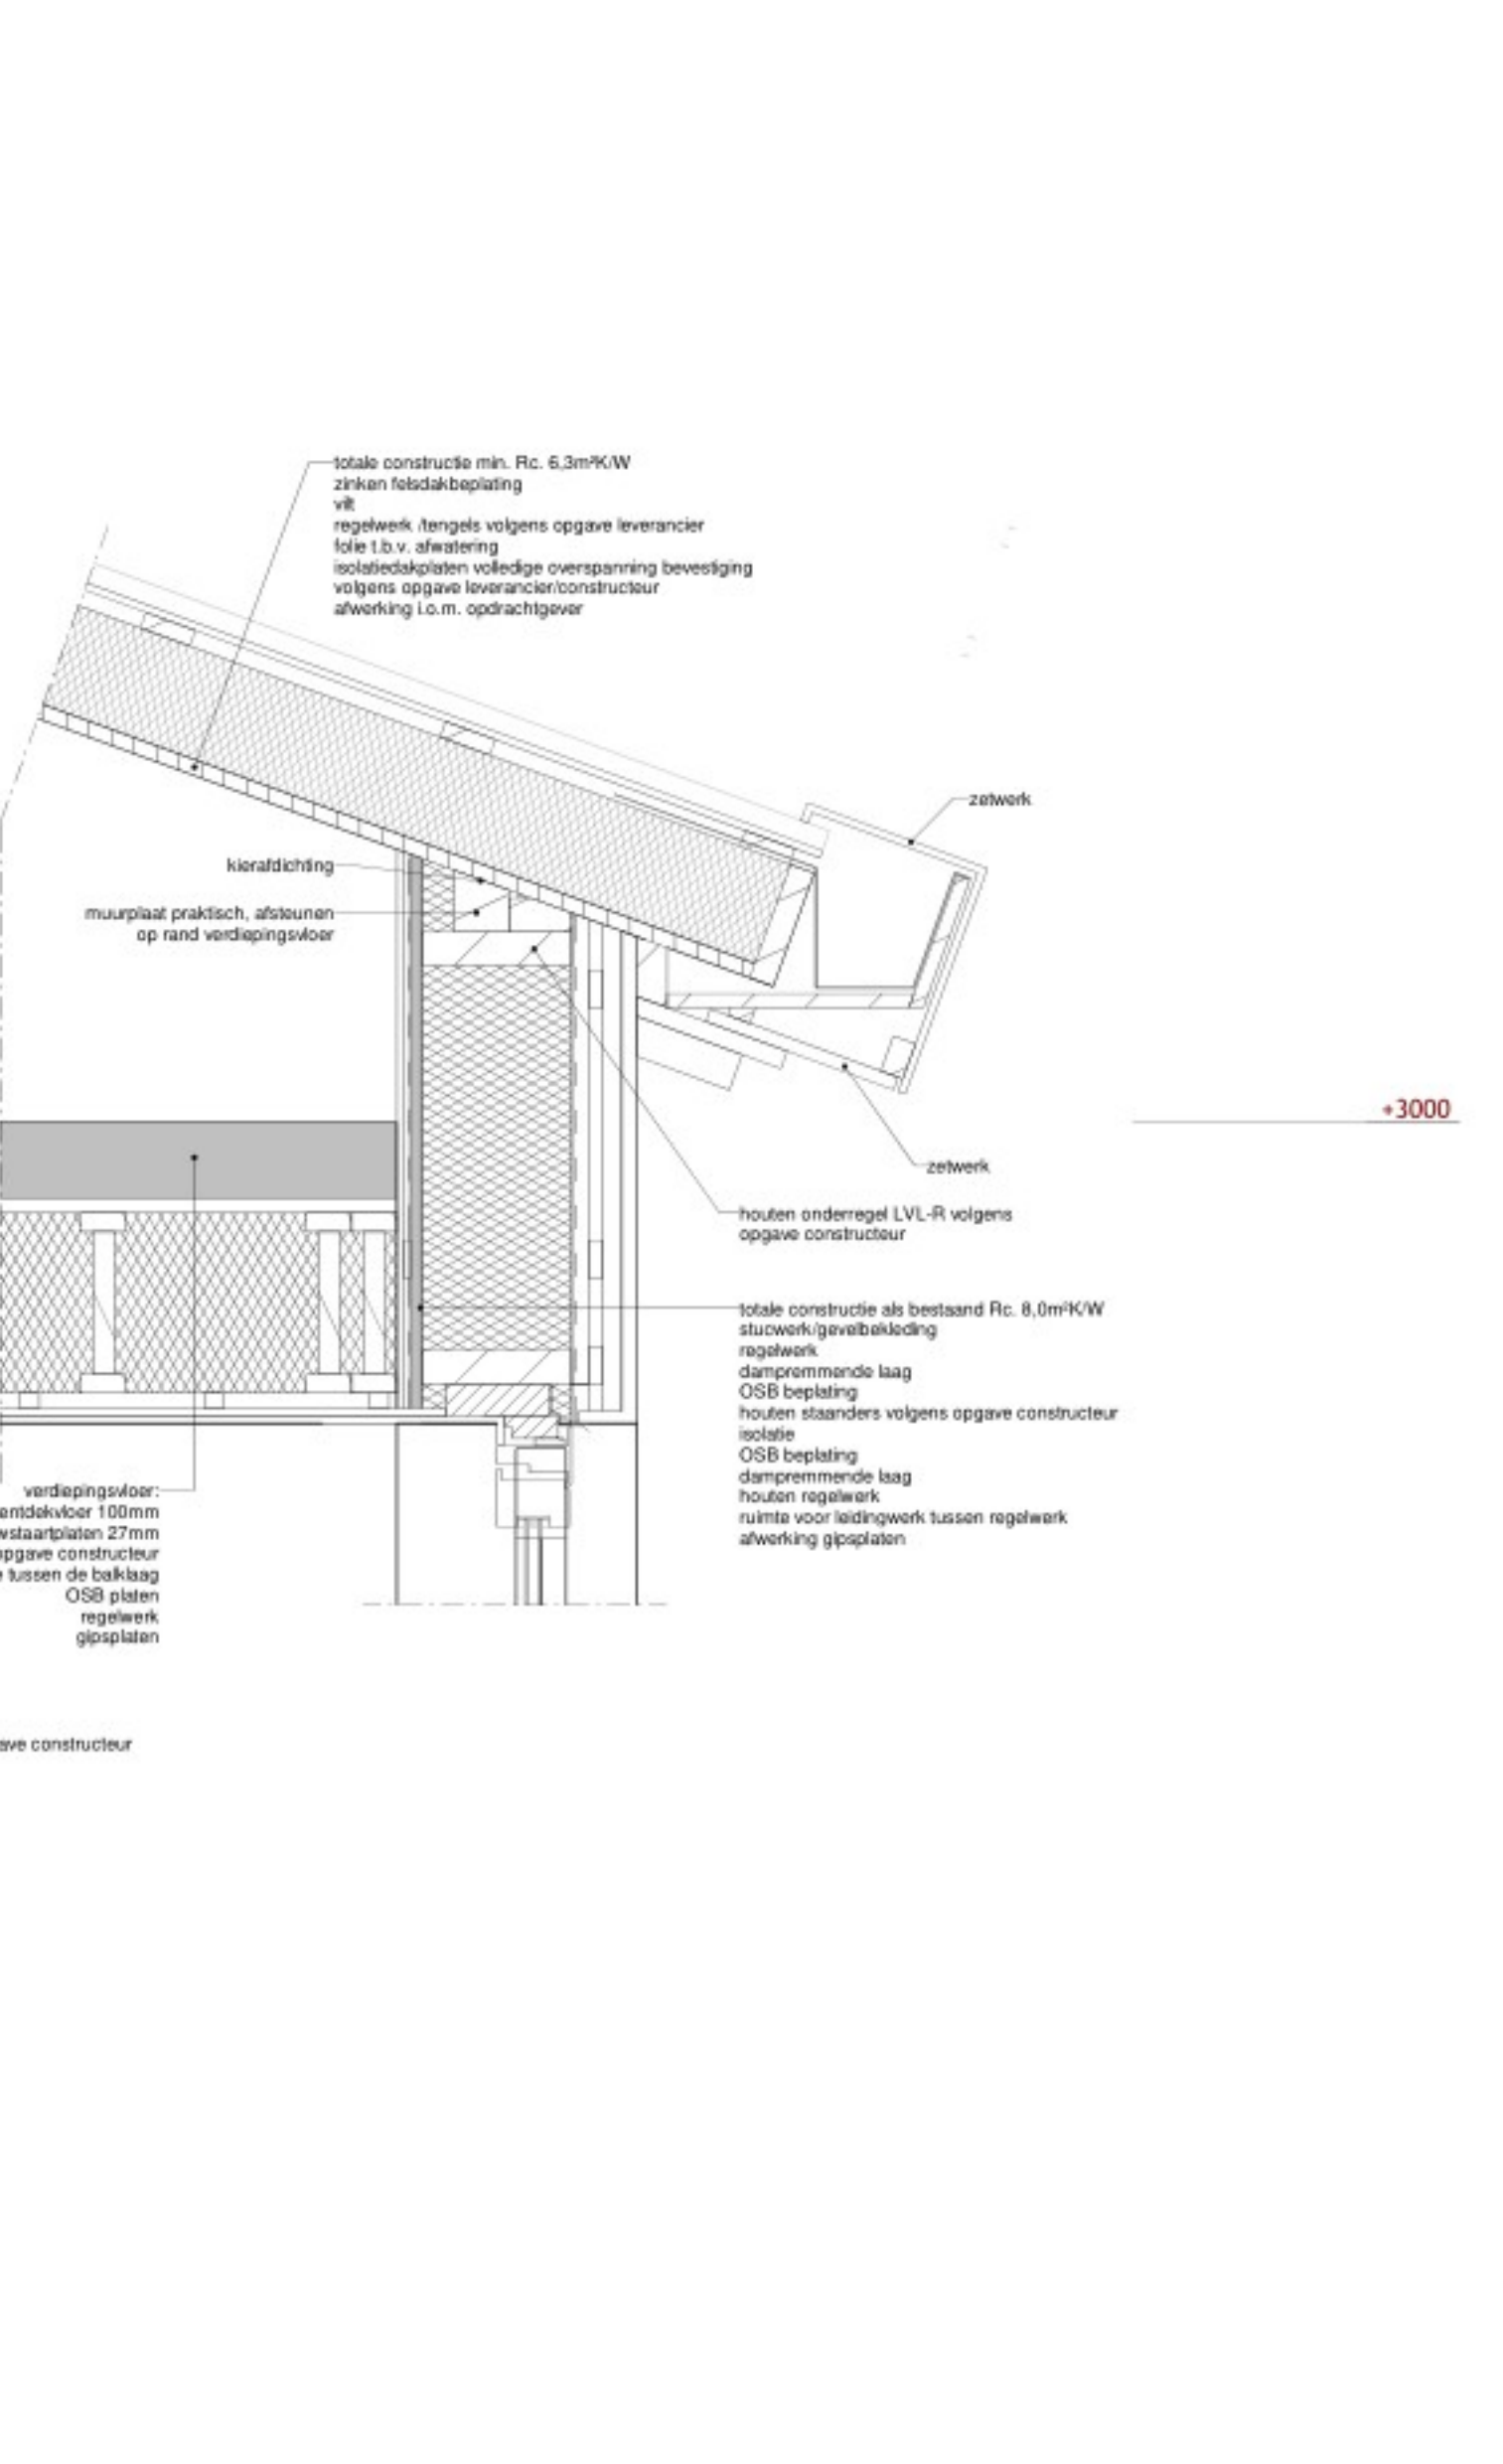
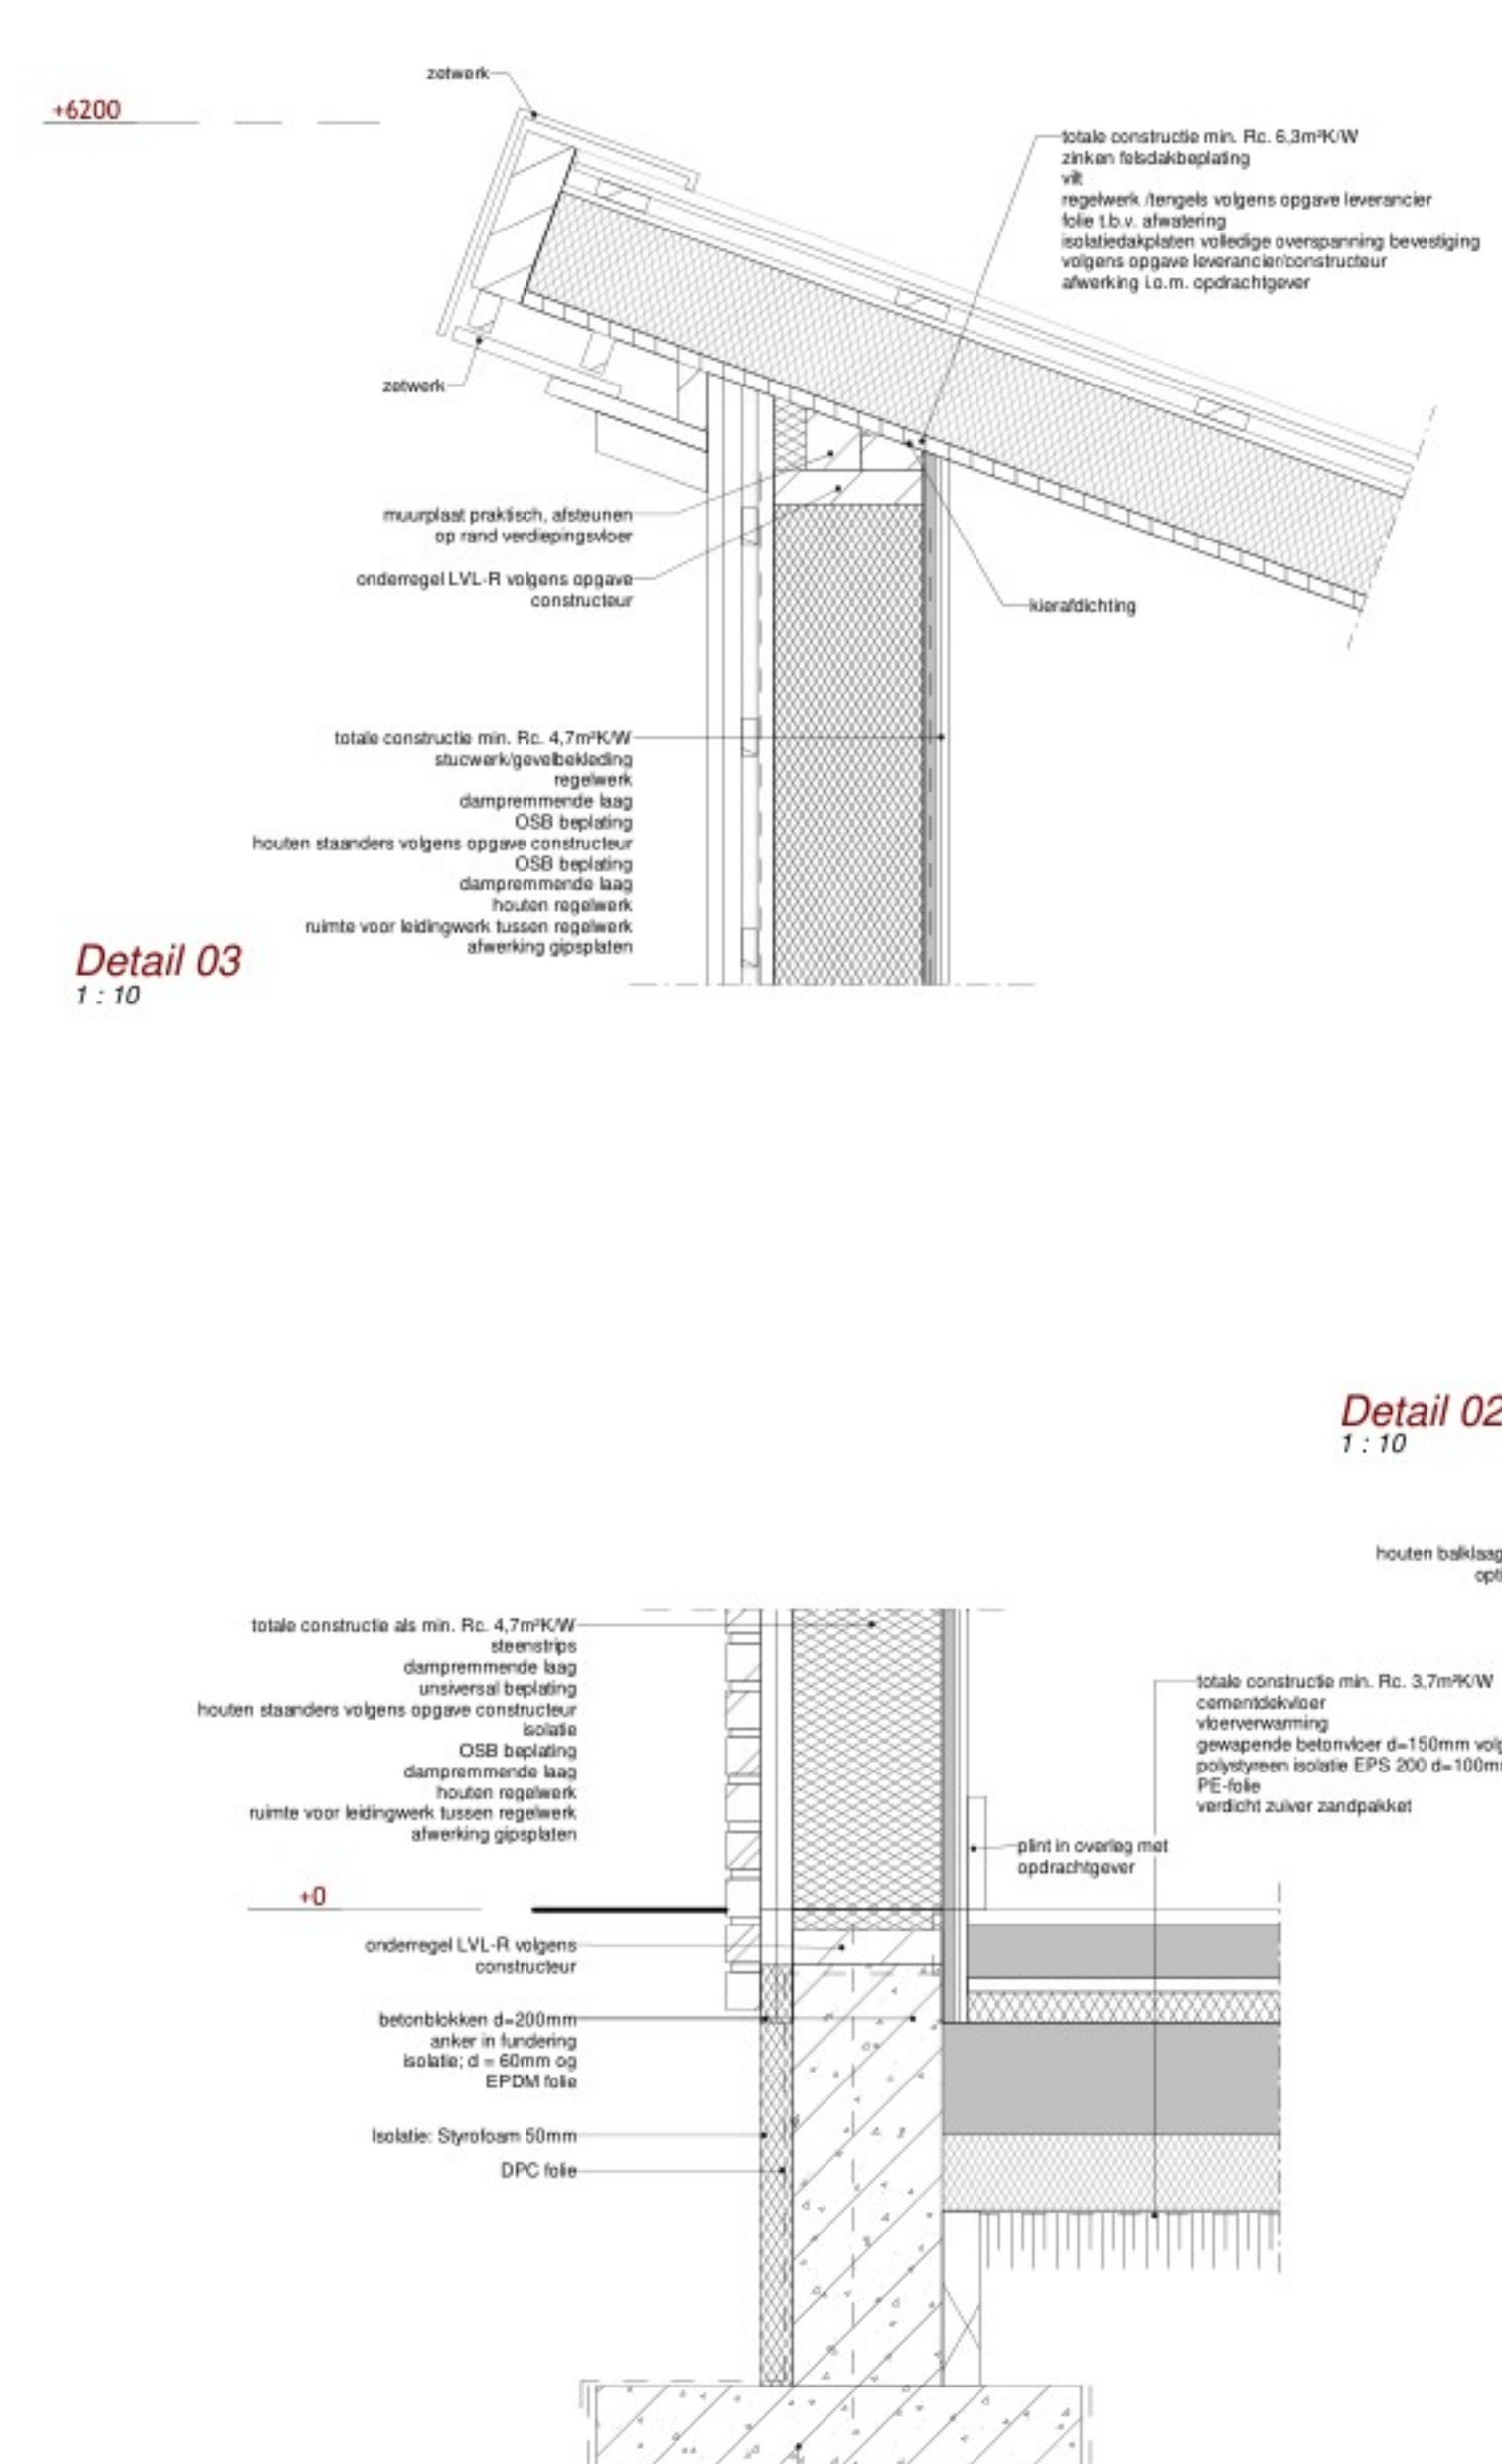
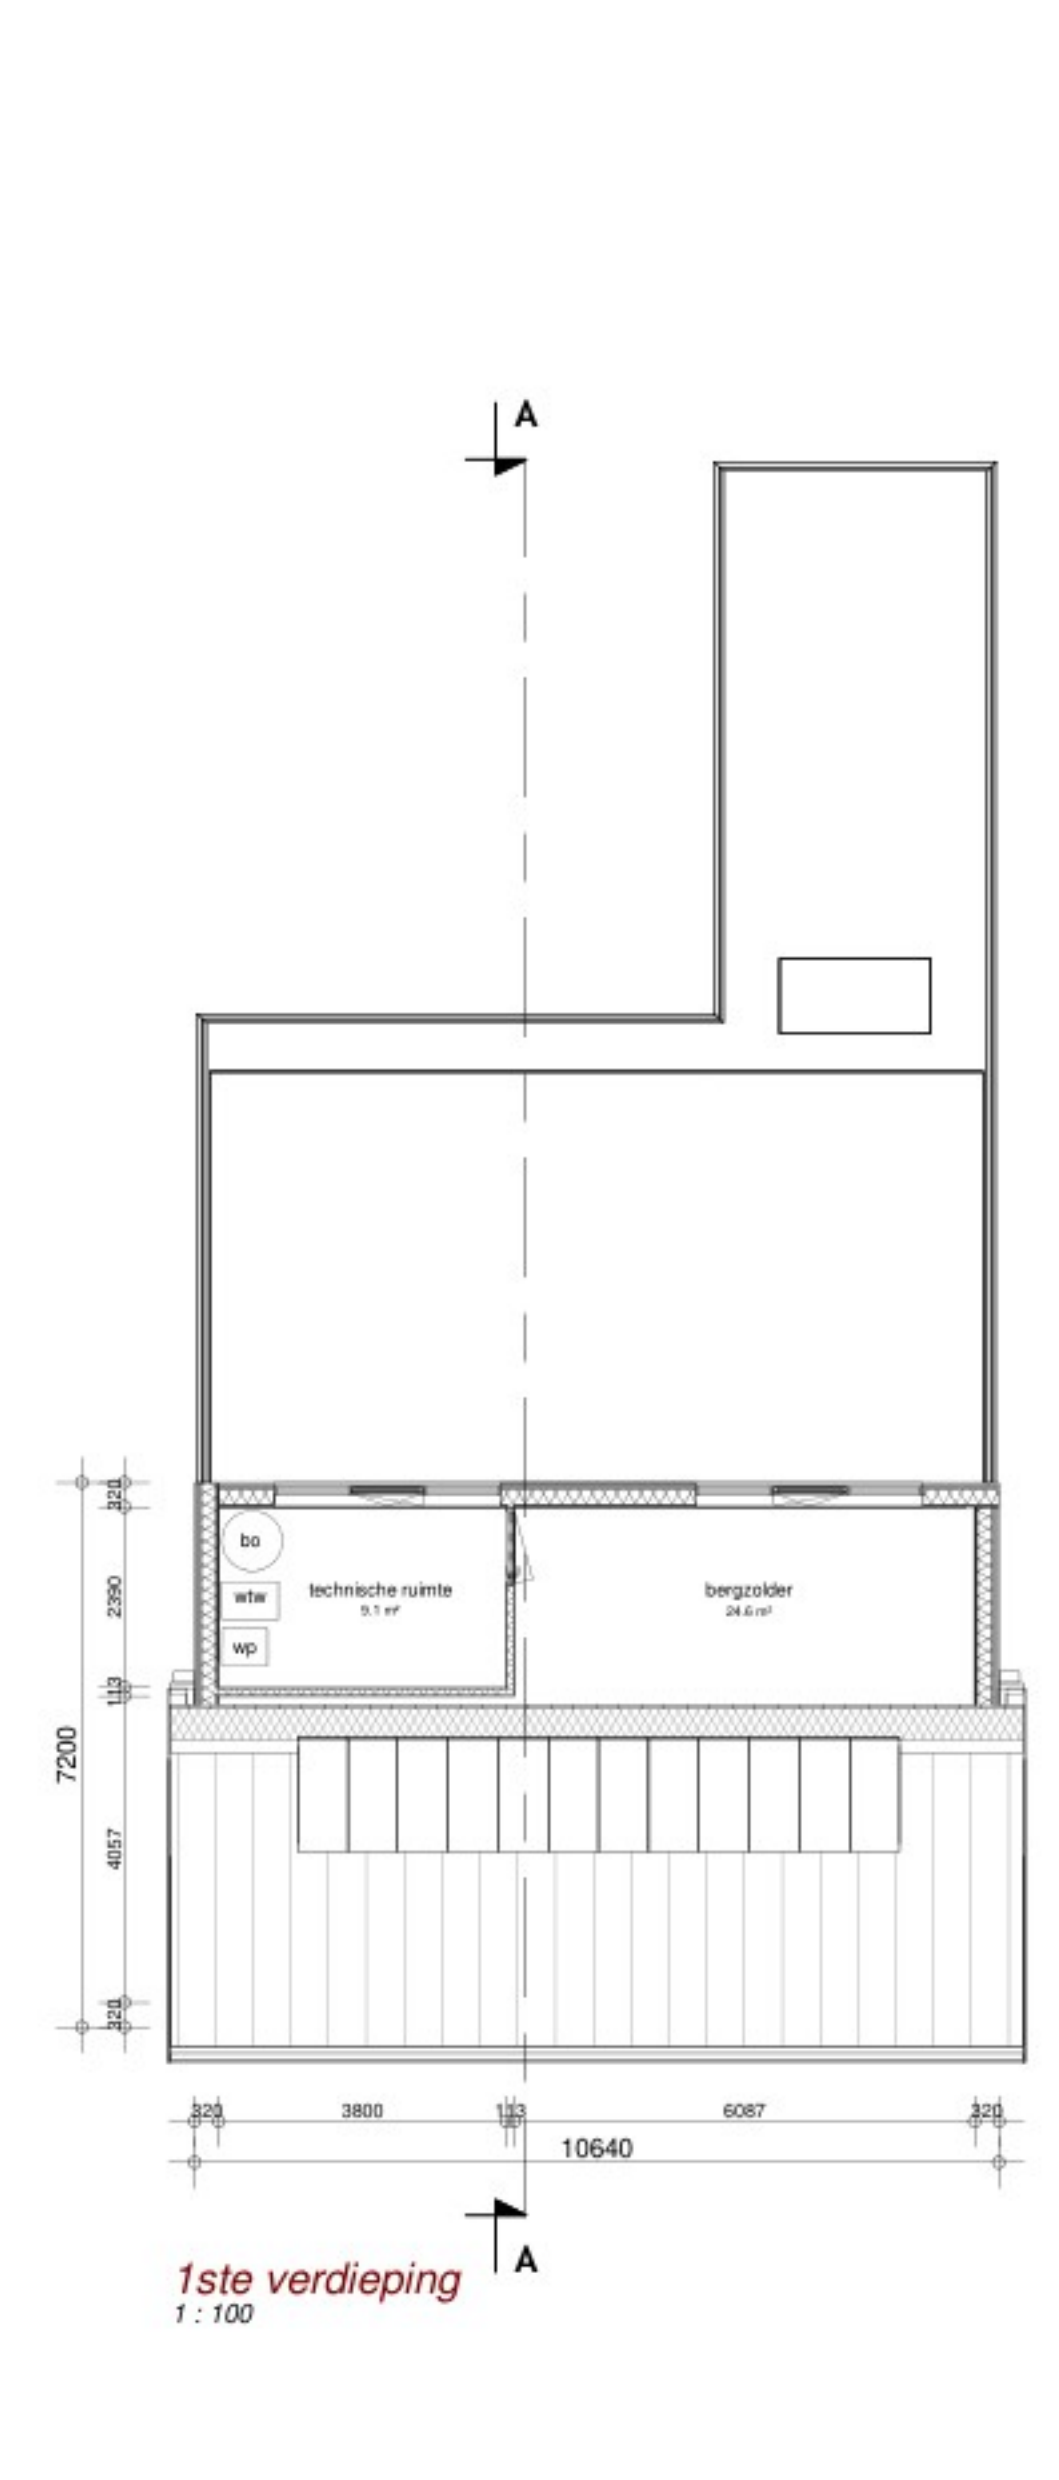
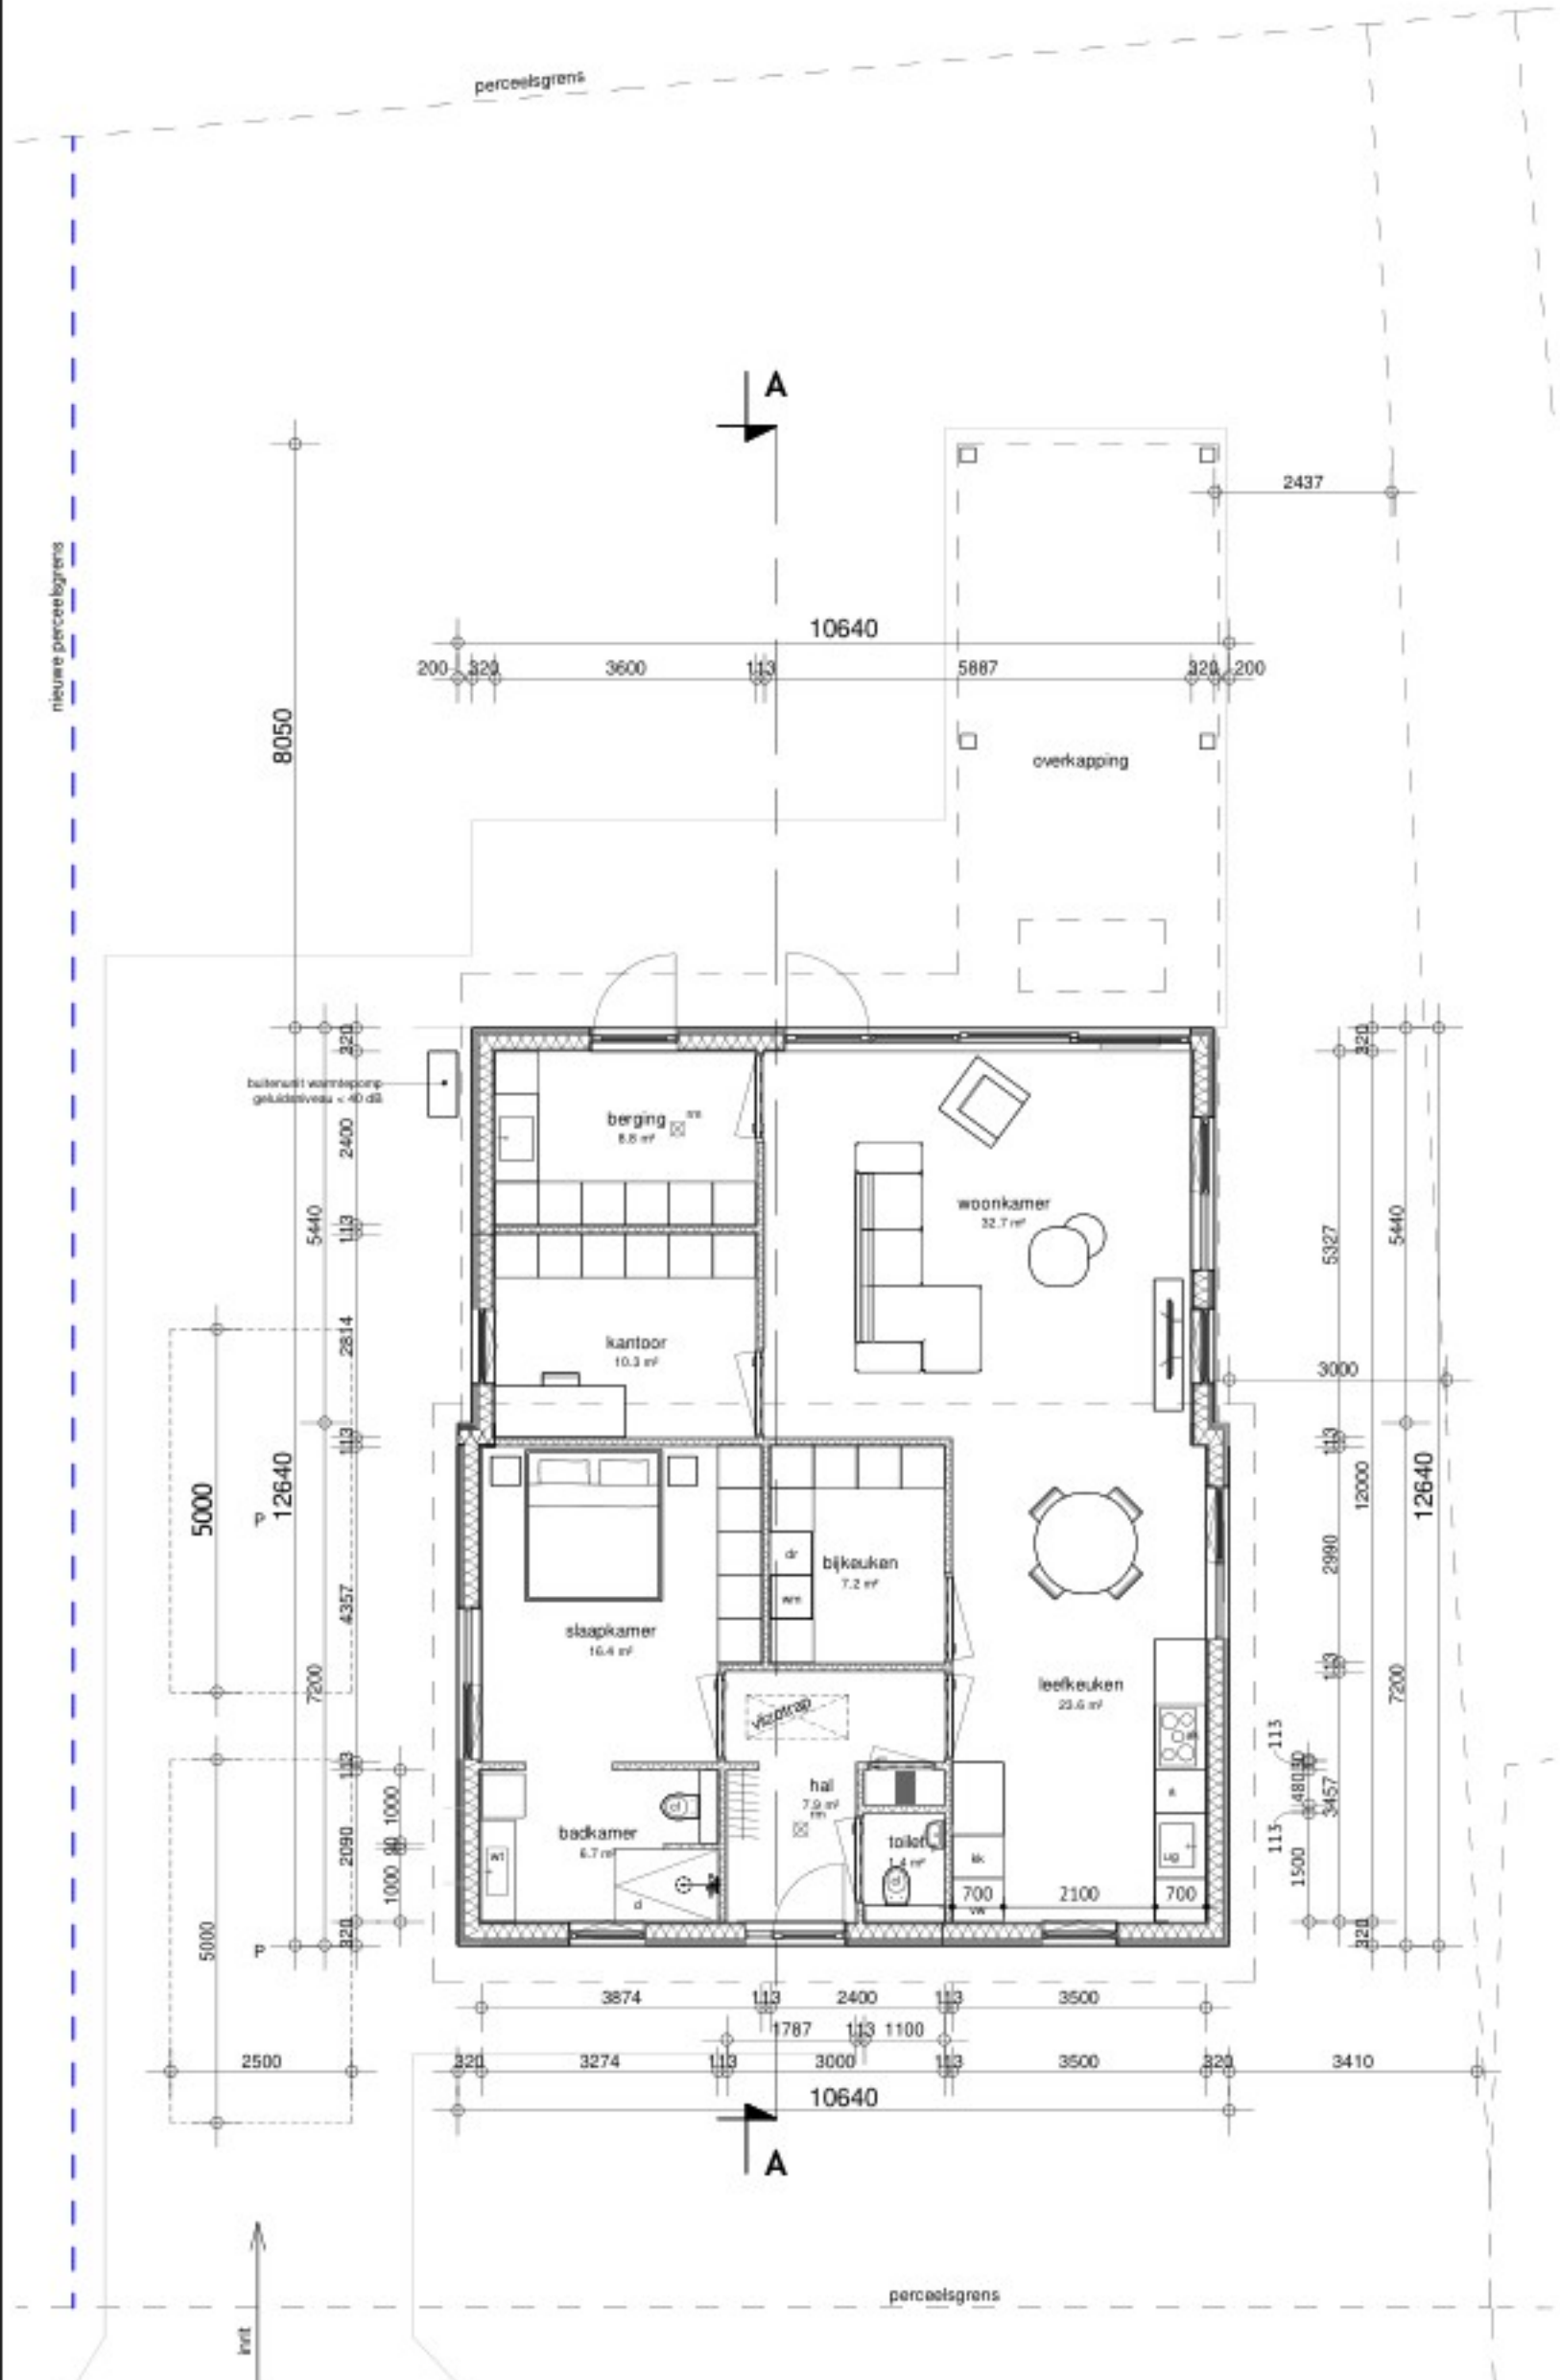


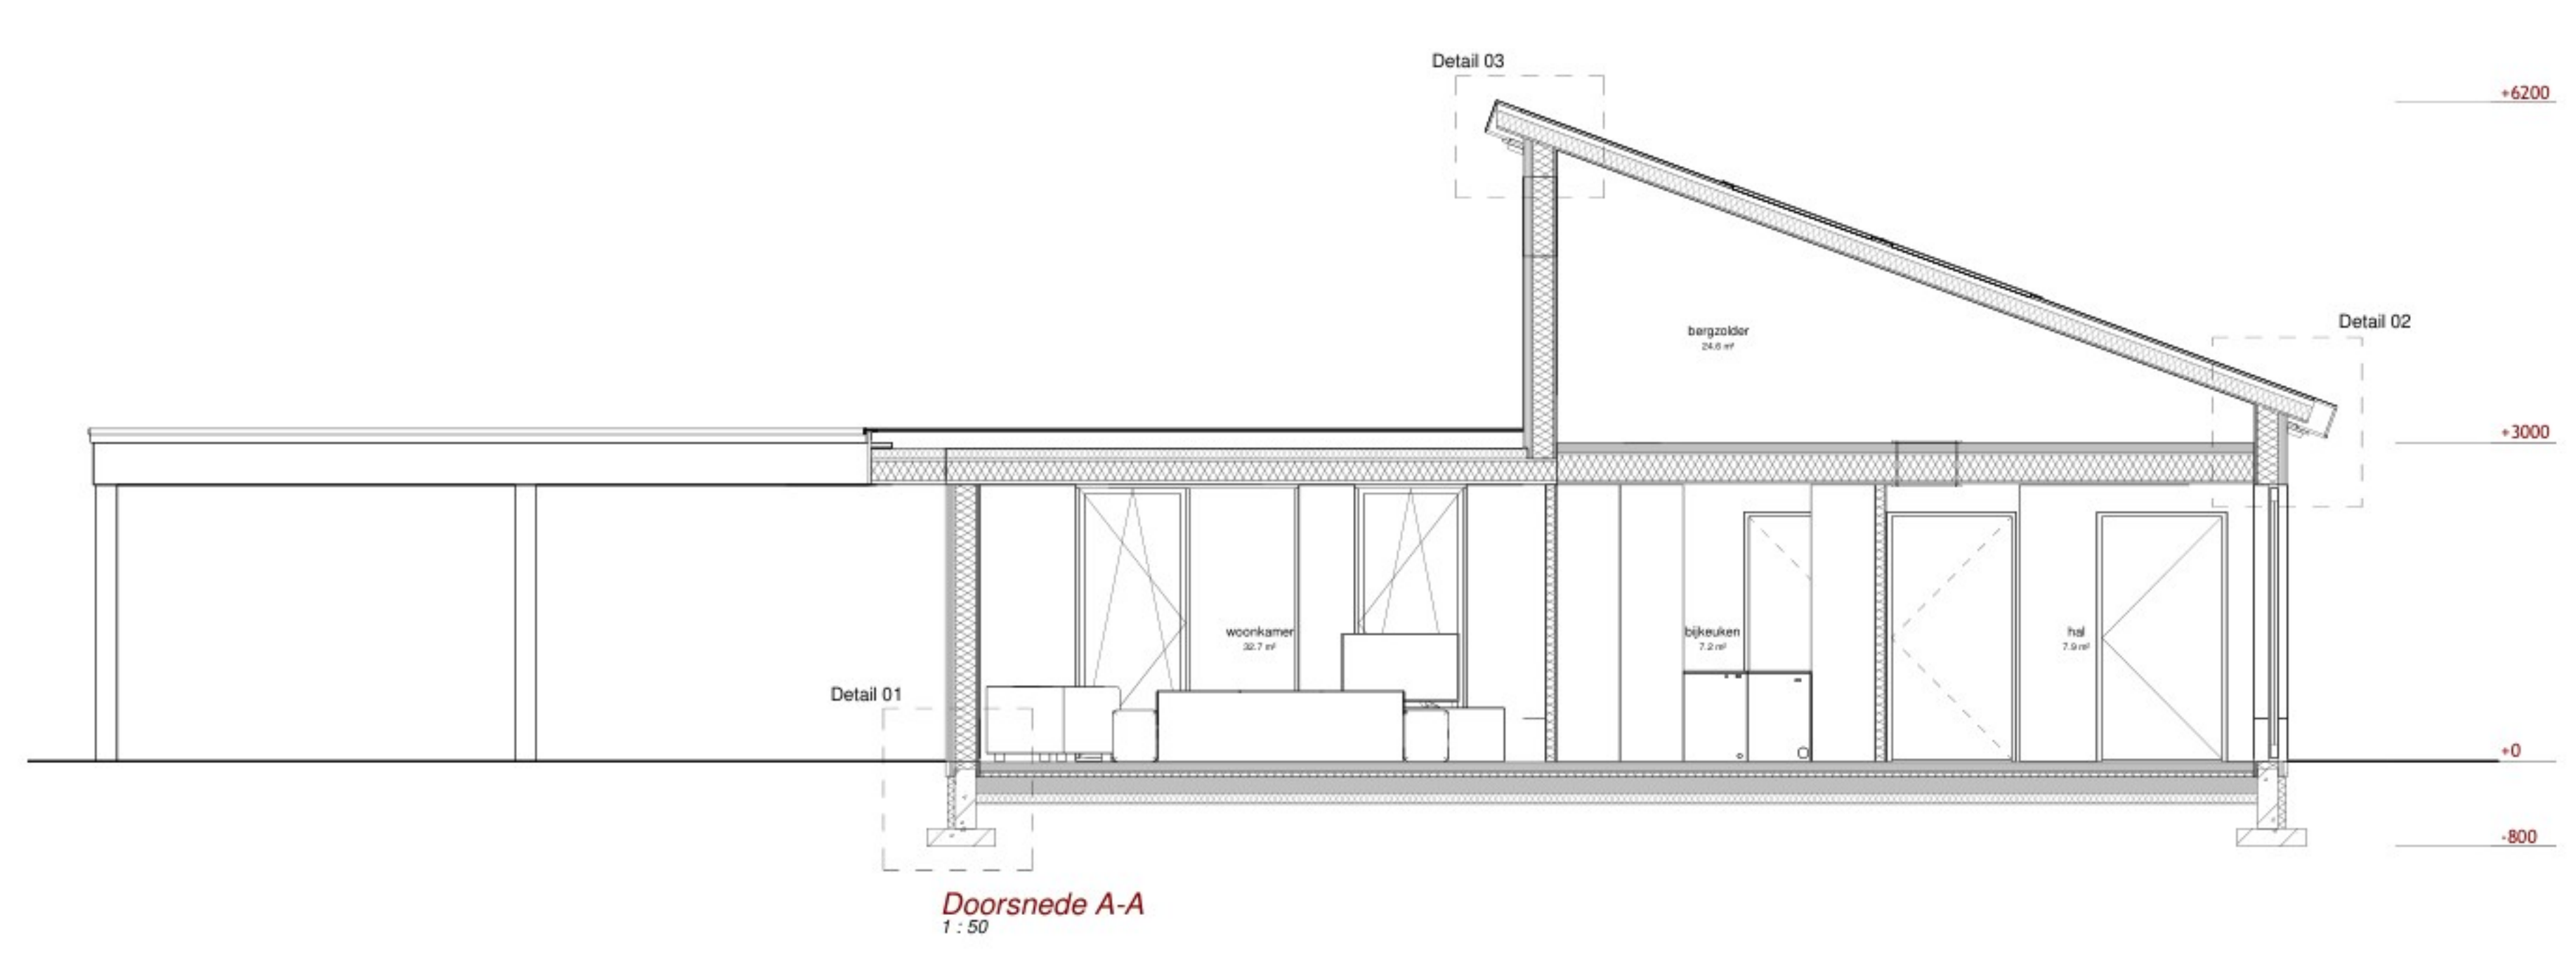


Afkortingen		
wp	:	meterruimte
ww	:	warmtepomp
bo	:	warmte bergopw installatie
bo	:	boiler
a	:	aanrecht
kk	:	keukenkast
ak	:	afzuig keuken
vw	:	vaatwasser
hw	:	hottelwaterafvoer
os	:	ontstoppingstuk
sl	:	standleiding
rm	:	rookruiser
wd	:	wasdruiser
wm	:	wasmachine
cl	:	closet
f	:	fontein
d	:	douche
wt	:	watstafel
ug	:	uitsortgoot
og	:	of gelijkwaardig

Materialen en kleuren		
omschrijving:	materialen:	kleur:
gevels (plint)	metselewerk	antraciet
gevels	stucwerk	RAL 9001
gevelbekleding	Awoud (og)	bruin
kozijnen	aluminium	antraciet-grijs
ramen	aluminium	antraciet-grijs
deuren	aluminium	antraciet-grijs
dak	EPDM	antraciet

Wateropname materialen

De vloeren en de wanden (tot 1,20 mtr. hoogte) in de wasruimte mogen gemiddeld geen grotere wateropname (bepaald volgens NEN 2778) hebben dan 0,01 kg/(m² x s1/2), hoger mogen de materialen (wanden en plafonds) gemiddeld geen grotere wateropname hebben dan 0,2 kg/(m² x s1/2).

Bij de douche geldt dit eveneens, alleen mogen de wanden dan tot 2,10 mtr. hoogte geen gemiddeld wateropname hebben groter dan 0,01 kg/(m³ x s1/2).

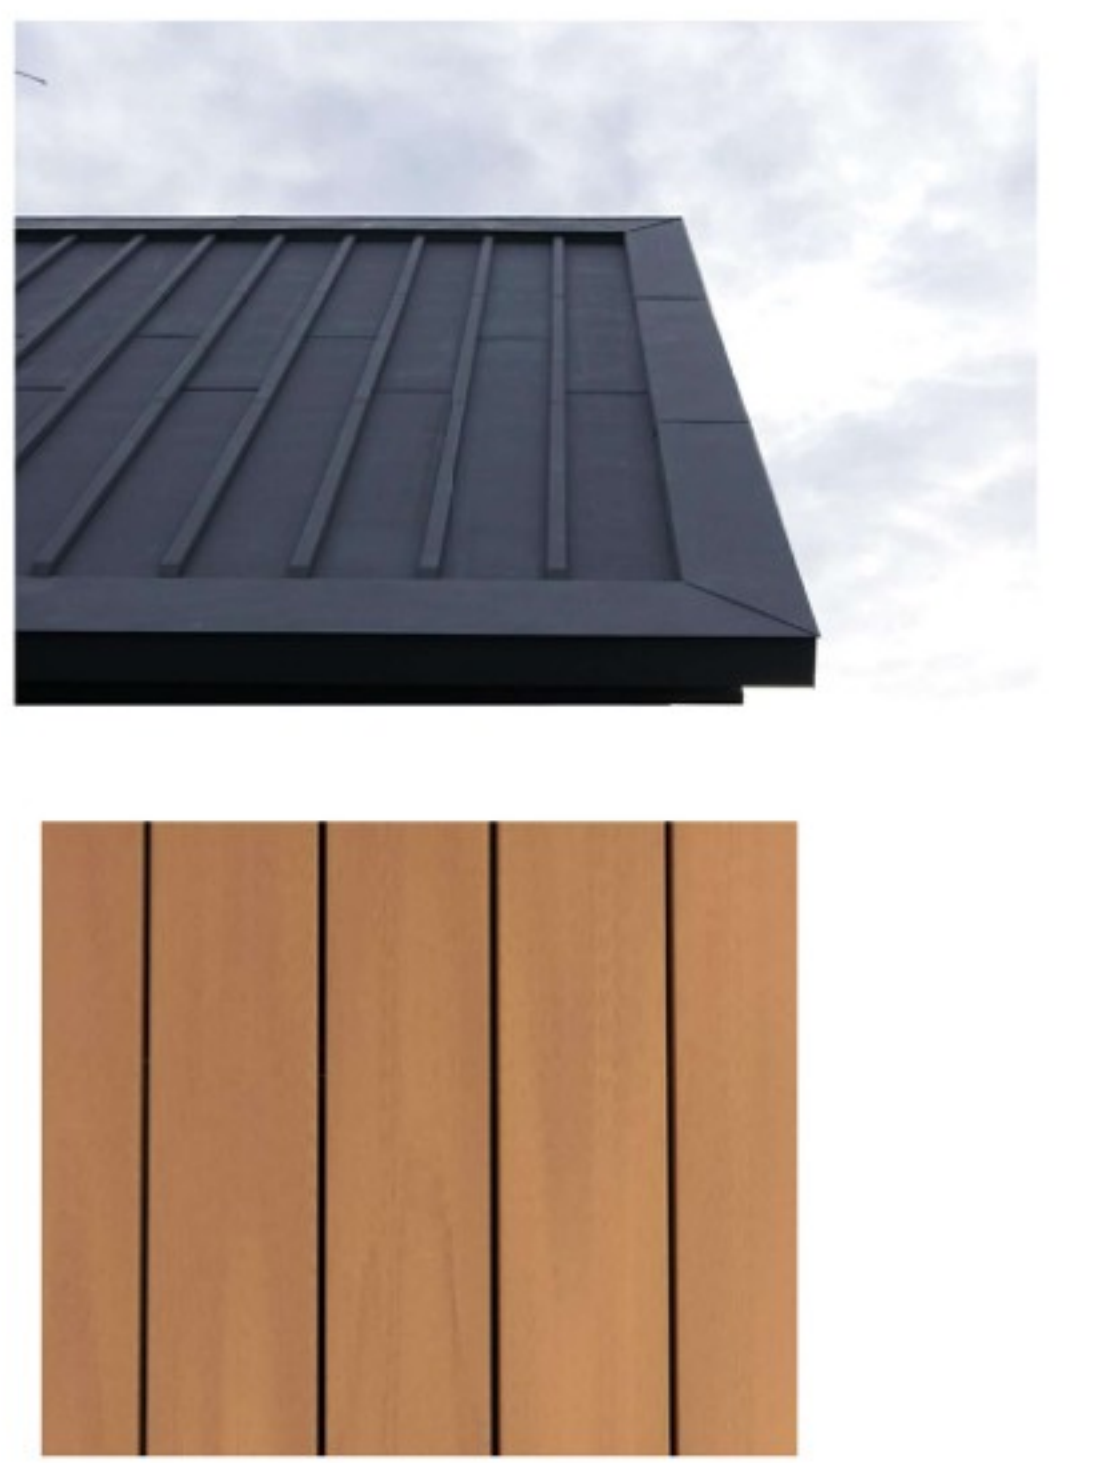

SITUATIE

Gemeente :Deurne
Sectie :5346
Nr.:5346
Schaal :1:500

Alle maten in het werk door de aannemer te controleren!

Berekening en tekening van fundering-, vloer-, beton- en staalconstructies e.d. volgens opgave constructeur

JOEP VAN CAUWENBERGHE
BOUWKUNDIG TEKEN- EN ADVISENBUREAU
tel: 06-21872112
www.tekenbureau.nl

Onderwerp: Tekening behorende bij het Omgevingsvergunning Boven voor het oprichten van een woonhuis

Opdrachtgever: [naam], Hoofdstraat 59, 5757AK Liessel

Locatie: Mortierpad ong. te Liessel

Datum: 23-06-2025

Gewijzigd: [naam]

Schaal: 1:100

Formaat: 841x1000

Blad: 01/01

Project: 0266BVO1

© J. VAN CAUWENBERGHE