



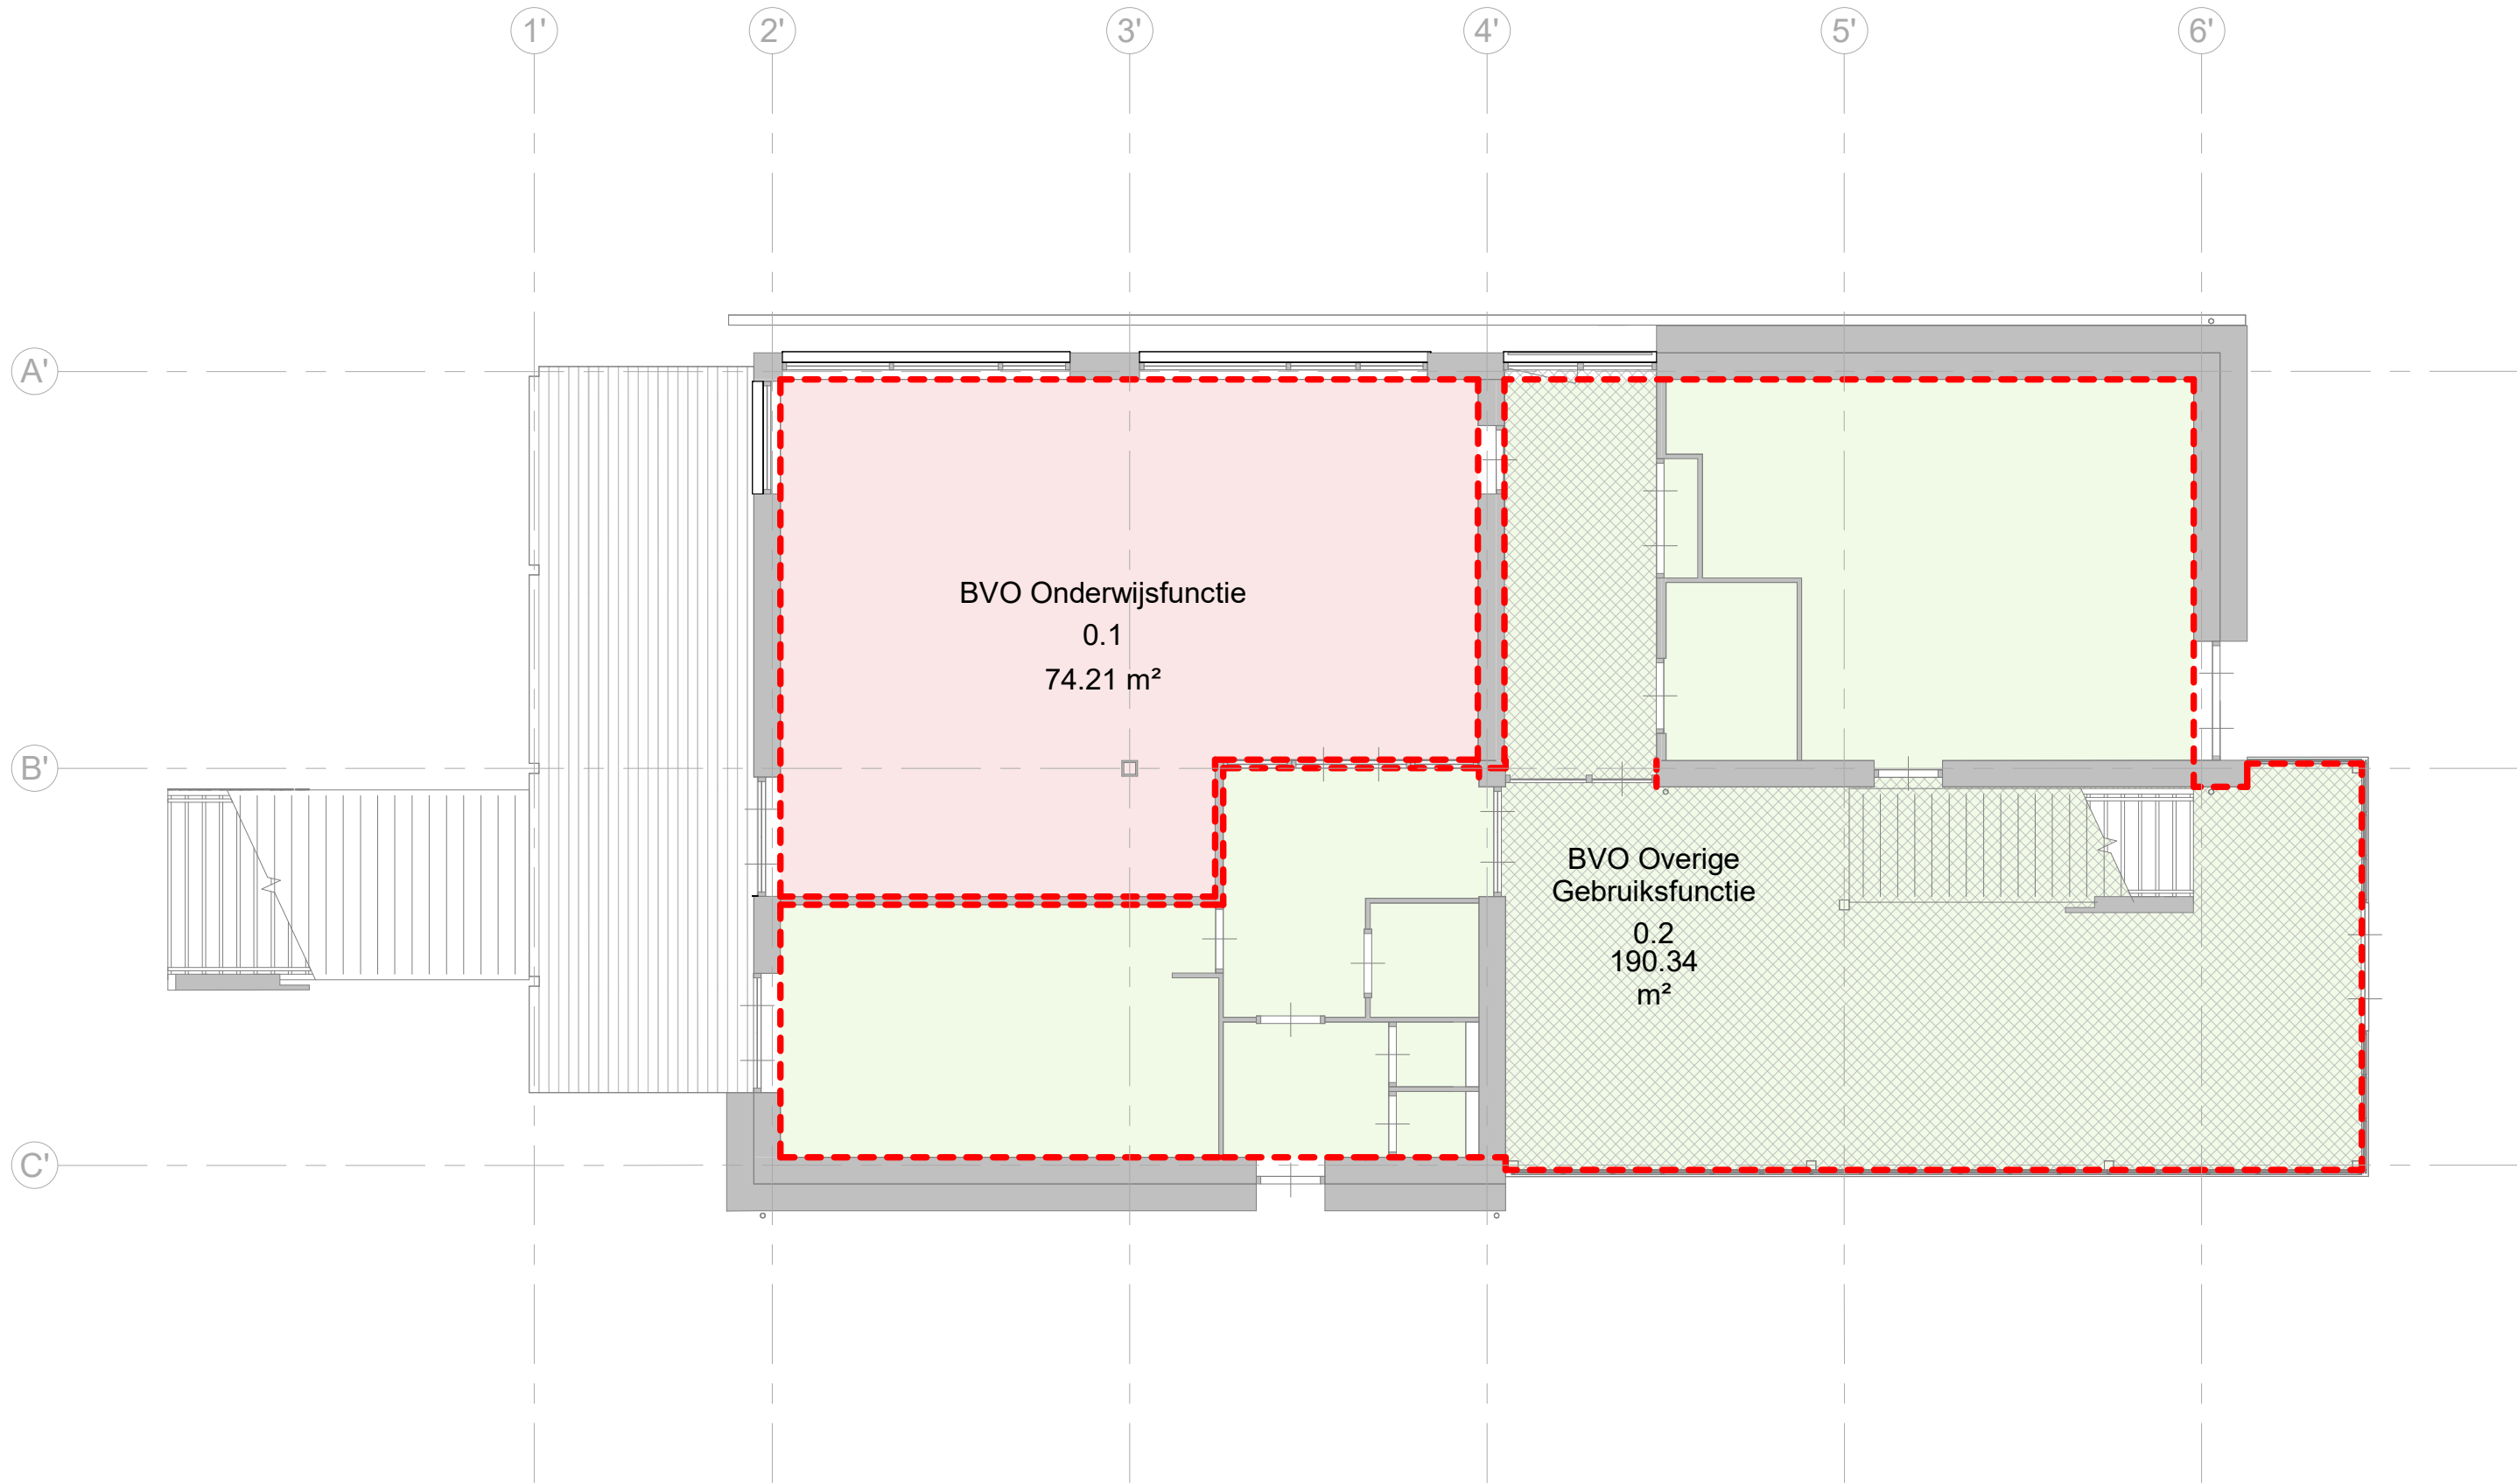

BVO obv Gebruiksfuncties

- BVO Onderwijsfunctie
- BVO Overige Gebruiksfunctie

Verdieping	BVO nr.	BVO opp.
2. Bijeenkomstfunctie		
1e Verdieping_SWT	1.3	35.03 m²
6. Kantoorfunctie		
1e Verdieping_SWT	1.2	42.45 m²
8. Onderwijsfunctie		
Begane grond_SWT	0.1	74.21 m²
1e Verdieping_SWT	1.1	91.54 m²
11. Overige gebruiksfunctie		
Begane grond_SWT	0.2	190.34 m²
1e Verdieping_SWT	1.4	76.46 m²
Totaal Brutovloeroppervlak		510.04 m²

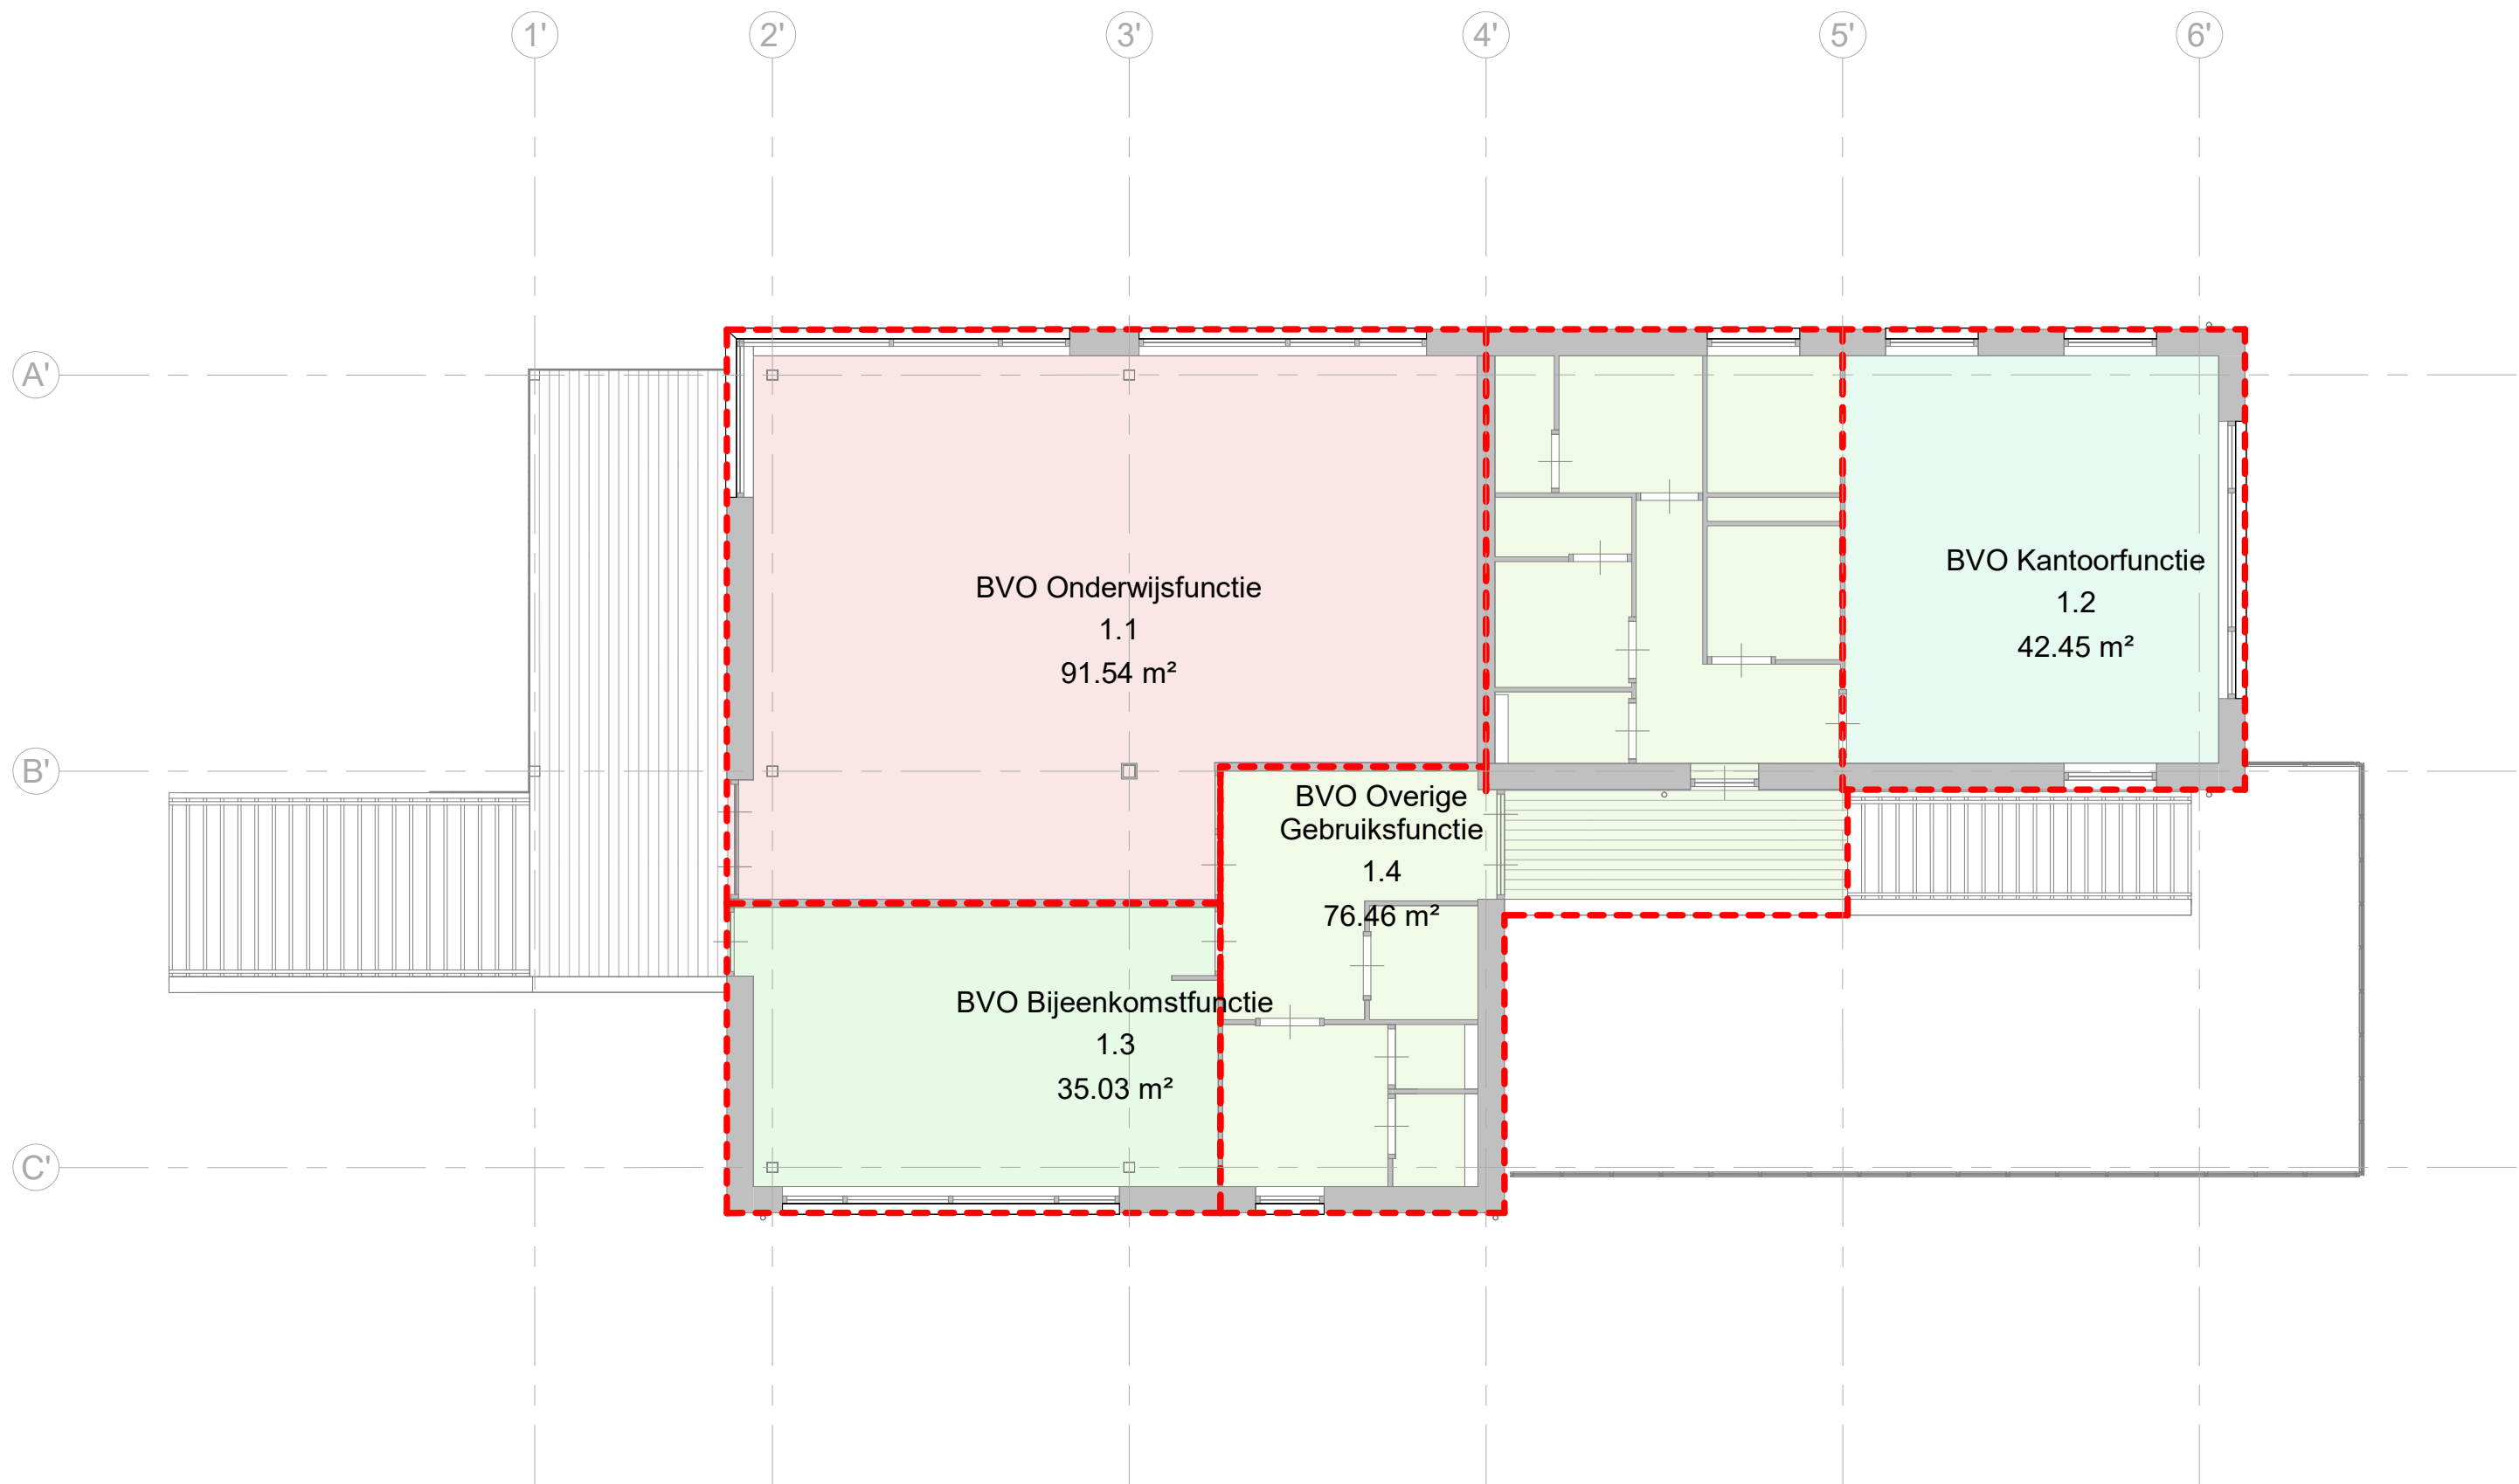

BVO obv Gebruiksfuncties

- BVO Bijeenkomstfunctie
- BVO Kantoorfunctie
- BVO Onderwijsfunctie
- BVO Overige Gebruiksfunctie

0.1	DO Concept	JEU	MSM	30-06-2023
0.2	DO Concept	JEU	MSM	26-01-2024
0.3	DO Concept	PvdG	MSM	18-04-2024
1.1	DO	PvdG	MSM	26-04-2024
Versie	Omschrijving	Gecontroleerd	Vrijgegeven	Datum

Opdrachtgever

X Gemeente

X Amsterdam

X

Contact

Gemeente Amsterdam

Projectbureau

ARCADIS

Architect

Project

Stadsboerderij De Uylenburg-Bouwkundig

Projectnummer : 30104667

Fase : DO

Contact

Meint Smith

Beveiligingscategorie: AS2 - Internal

Onderwerp : BVO-SWT

Geocode 0

<x> km - <y> km

Schaal : 1 : 100	Bladformaat : A1	Status: Definitief Ontwerp	Getekend: Author
Contractnummer: -	Blad :		
Tekeningsnummer: DASB-AR-DRW-DO-9005		Versie: 1.1	

