

# Algemeen

alle beton-, hout- en staalconstructies alsmede wapening volgens berekening van de constructeur

alle constructie onderdelen stormvast verankeren dmv ankers en boutconstructies

alle staalconstructie onderdelen welke in aanraking komen met de buitenlucht thermisch verzinken volgens NEN 1275-EN\_ISO 1461

alle materialen leveren en aanbrengen volgens KOMO-kenmerk

hang- en sluitwerk volgens technische omschrijving en Politiekeurmerk Veilig Wonen

verborgen afvoeren van PVC volgens NEN 3215

hwa en goten zichtwerk uitvoeren in aluminium

hemelwaterafvoer loze op eigen terrein

DEFINITIEF

|               |                                                   |   |             |               |      |
|---------------|---------------------------------------------------|---|-------------|---------------|------|
| Opdrachtgever | <div></div> Nieuwe Wetering 4 8294 PC Mastenbroek |   |             |               |      |
| Omschrijving  | Nieuw te bouwen Werktuigenberging                 |   |             |               |      |
| Onderwerp     | Bouwvoorbereiding Principe Details                |   |             |               |      |
| datum         | gewijzigd                                         |   |             |               |      |
| 22-12-2023    | .                                                 | . |             |               |      |
| schaal        | formaat                                           |   |             | projectnummer | blad |
| 1:5           | A3                                                |   |             | P-4783        | B-42 |
| <div></div>   |                                                   |   | <div></div> |               |      |

11

'fundering poer'

betonnen gevelplint / keerwand  
dik 150 mm

betonnen stiep  
volgens opgave constructeur

stalen spant kolom  
volgens opgave constructeur

150

350

300

gewijz. :  
datum : 22-12-2023  
schaal : 1 à 5 (A3)

Blad B-42a

gevelbekleding  
kleur antraciet RAL 7016

stalen spant kolom  
volgens opgave constructeur

500+  
b.k. gevelplint

betonnen gevelplint / keerwand  
dik 150 mm

12

150

30

100

bestrating  
-stelconplaten of straatklinkers

schoon gestabiliseerd  
zandpakket

betonnen stiep  
volgens opgave constructeur

peil = 0  
bk. bestrating

gewijz. :  
datum : 22-12-2023  
schaal : 1 à 5 (A3)

Blad B-42b

DAKBEDEKKING :  
-geïsoleerde sandwich dakprofielplaten  
-type FALK 1100 TR 3 30-60  
-kleur antraciet RAL 7016

Mastgoot M44  
-kleur antraciet RAL 7016

3.710+  
snijpunt stalenspant


gevelbekleding  
kleur antraciet RAL 7016

stalen spant kolom  
volgens opgave constructeur

13

gewijz. :  
datum : 22-12-2023  
schaal : 1 à 5 (A3)

Blad B-42c

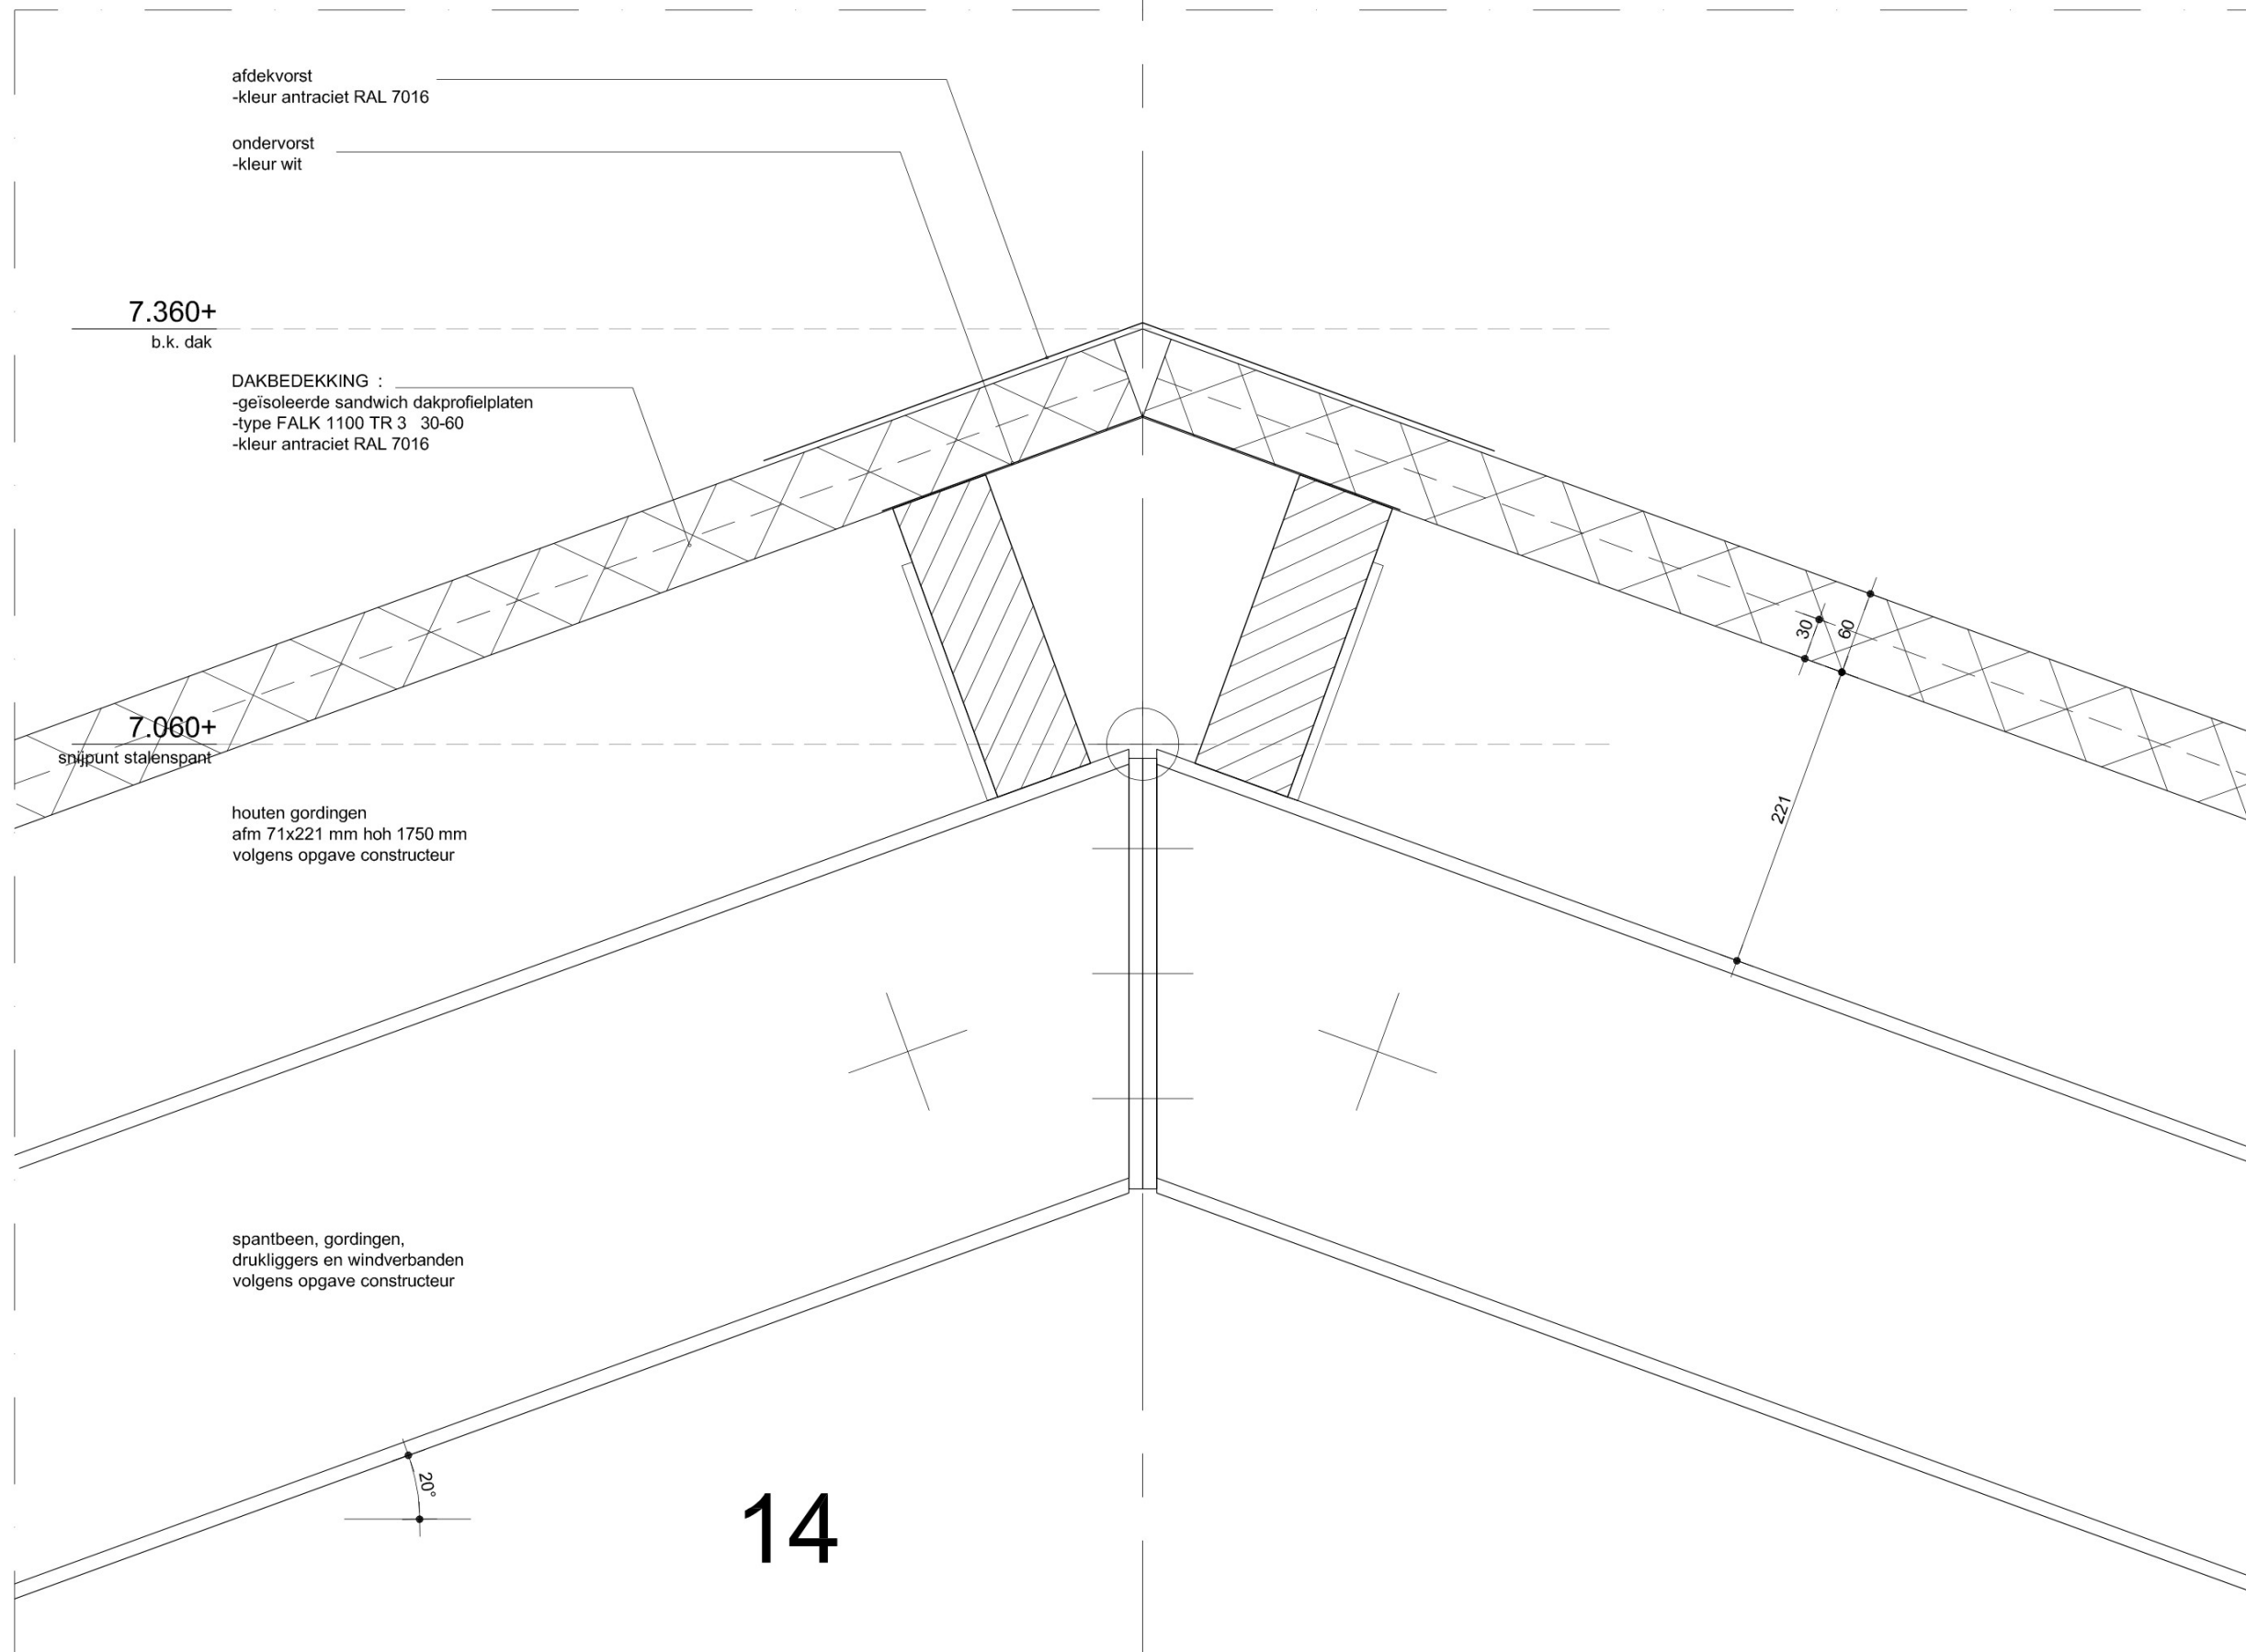


gewijz. :  
datum : 22-12-2023  
schaal : 1 à 5 (A3)

**Blad B-42d**

DAKBEDEKKING :  
-geïsoleerde sandwich dakprofielplaten  
-type FALK 1100 TR 3 30-60  
-kleur antraciet RAL 7016

dakoverstek:  
-gezette windveer:  
-kleur antraciet RAL 7016  
-klossen en regelwerk

overstek afstemmen  
op plaat breedte

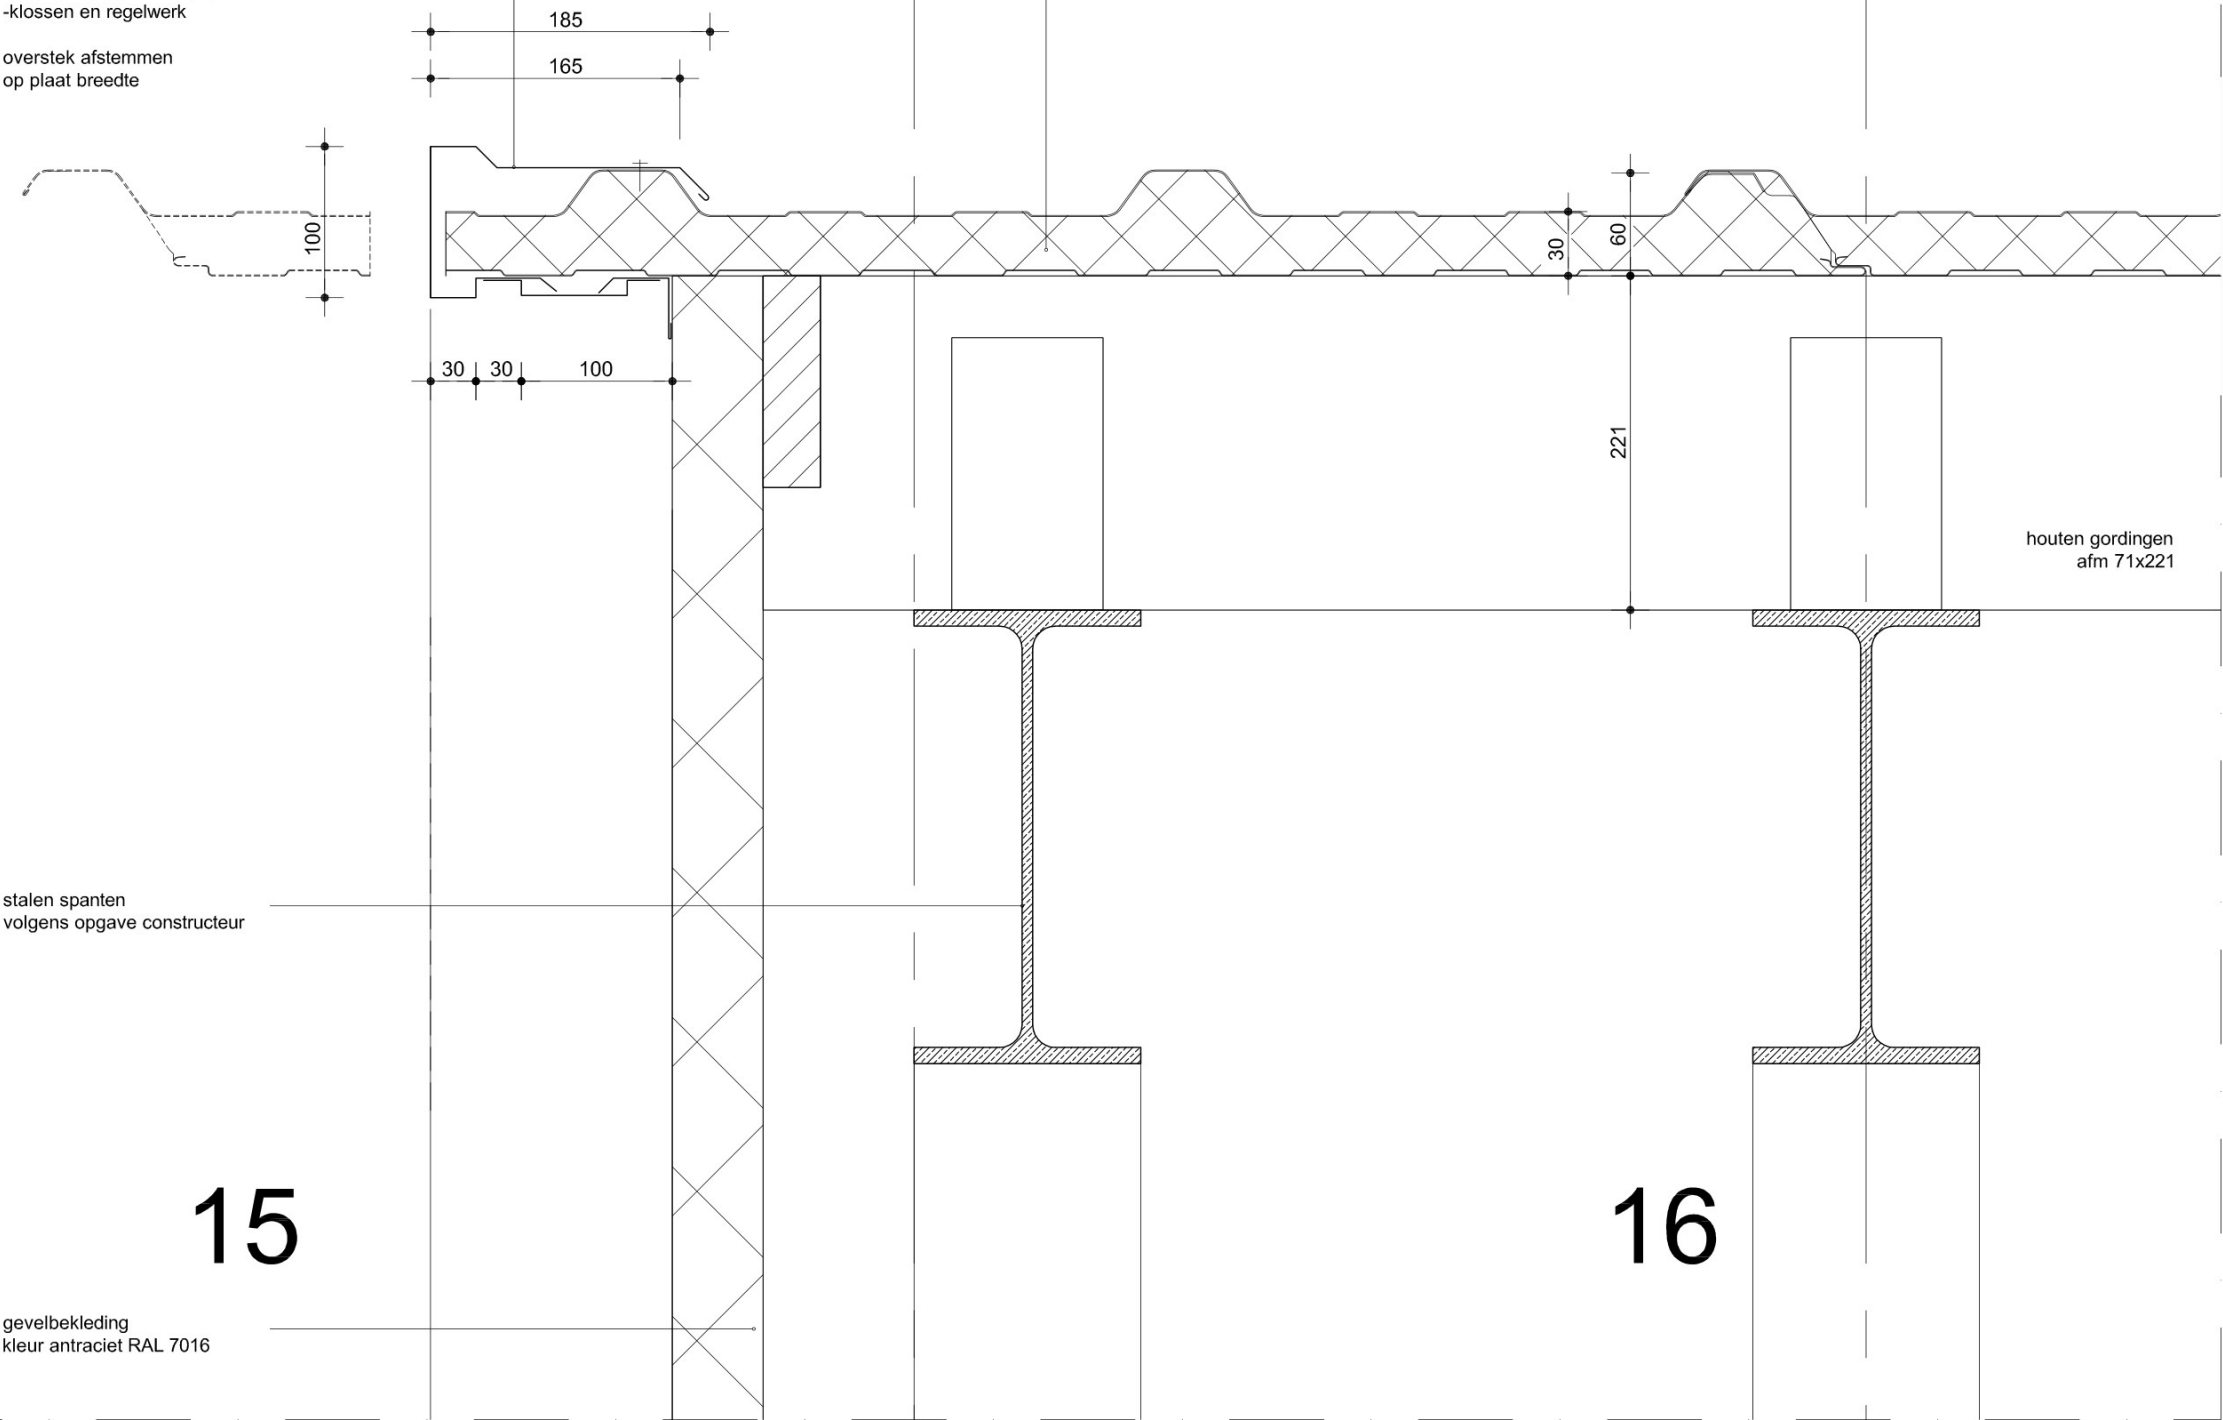

gewijz.:  
datum : 22-12-2023  
schaal : 1 à 5 (A3)

**Blad B-42e**