



VOORAANZICHT
Schaal 1:50
kleurstelling buitenberging gelijk aan woning

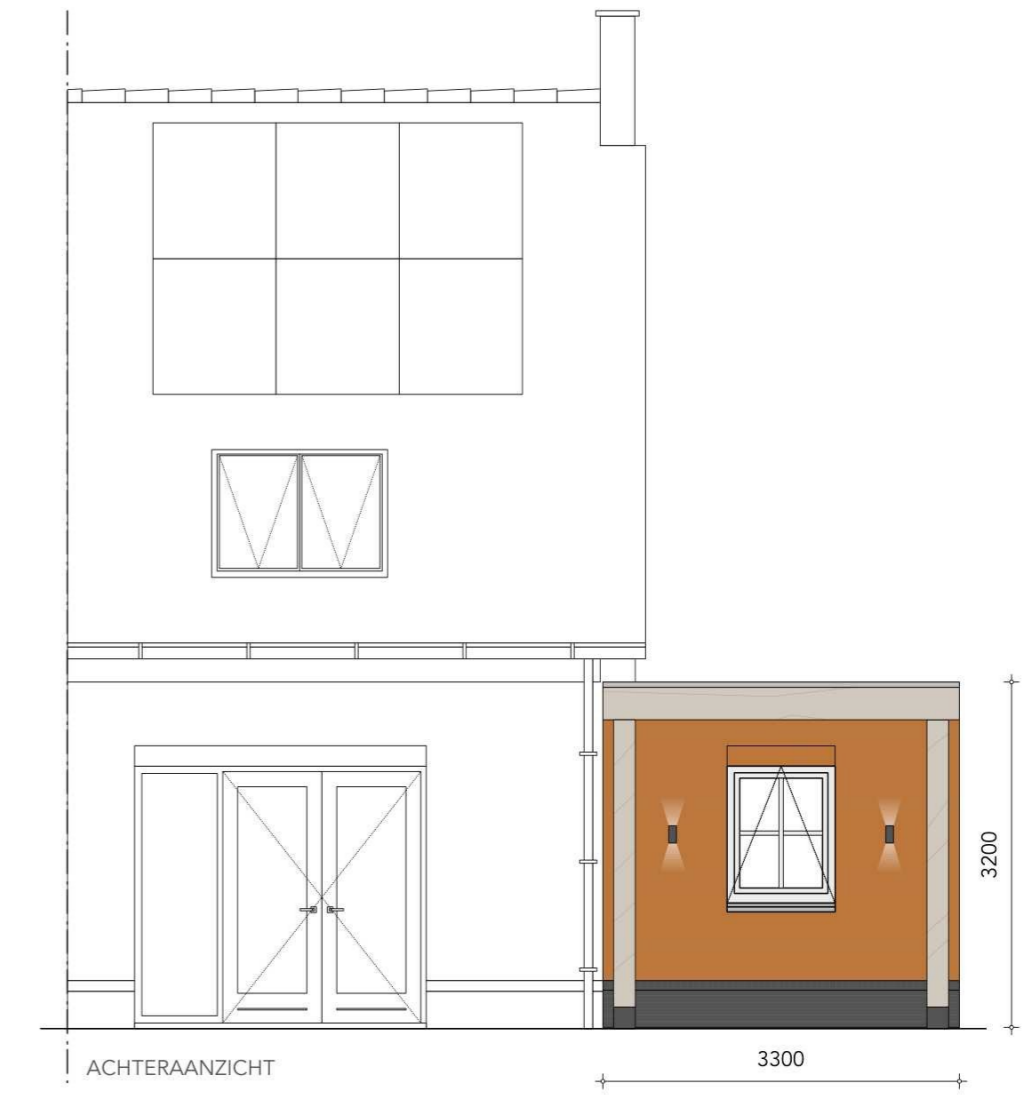

ACHTERAANZICHT
Schaal 1:50

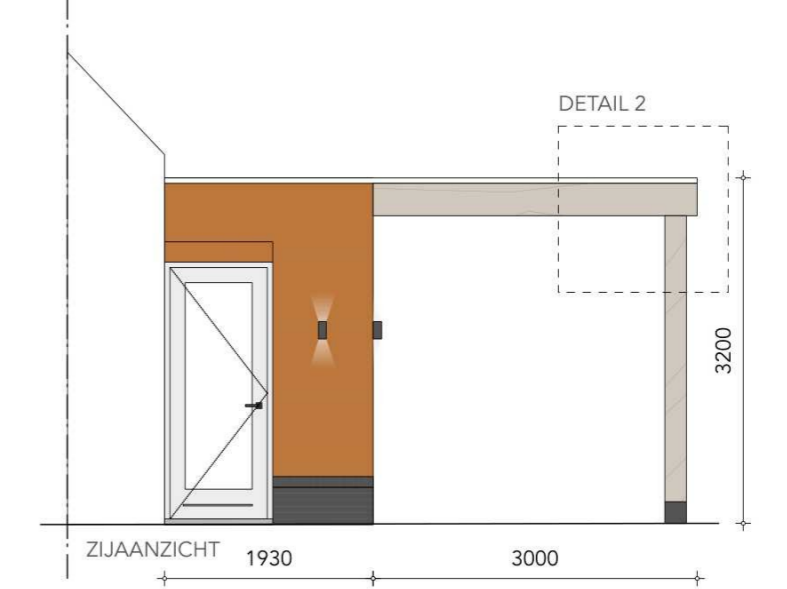

ZIJAAANZICHT
Schaal 1:50

RENVOOI

WONING (bestaand) ONDERDEEL	TOEVOEGING	MATERIAAL	KLEUR
Gevel primair	Metselwerk, wildverband	Baksteen, handvorm	Paladio Nelissen, rood-paars genuanceerd
Gevelplint	Metselwerk, wilverband	Baksteen, handvorm	Zwart mangaan Nelissen, antraciet
Voegwerk	Antismetmortel op kleur	Cementmortel	Grijs, beamix 2773, 4mm terugliggend
Kozijnen	In metselwerk	Meranti, geschilderd	RAL9010 (ReindweiB), wit
Ramen en achterdeur	In metselwerk	Meranti, geschilderd	RAL9010 (ReindweiB), wit
Voordeur	In metselwerk	Meranti, geschilderd	RAL7039 (kwartsgrijs), grijs
Luiken	Voor metselwerk, draaiend uitgevoerd	aluminium, gepoedercoated	RAL7039 (kwartsgrijs), grijs
Balkonhek	N.V.T.	N.V.T.	N.V.T.
Schuin dak	Dakpan, gewelft	Keramisch op donkere scherf	Donker grijs
Dakgoot	Mastgoot	Zink	Grijs, blank
Dakranden platte dak (boeidelen)	zinken kraal met onderlijst	zink	Grijs, blank

BUITENBERGING ONDERDEEL	TOEVOEGING	MATERIAAL	KLEUR
Gevel primair	Metselwerk, wildverband	Baksteen, handvorm	Paladio Nelissen, rood-paars genuanceerd
Gevelplint	Metselwerk, wilverband	Baksteen, handvorm	Zwart mangaan Nelissen, antraciet
Voegwerk	Antismetmortel op kleur	Cementmortel	Grijs, beamix 2773, 4mm terugliggend
Kozijnen	In metselwerk	Meranti, geschilderd	RAL9010 (ReindweiB), wit
Achterdeur	In metselwerk	Meranti, geschilderd	RAL9010 (ReindweiB), wit
Voordeuren	In metselwerk	Meranti, geschilderd	RAL7039 (kwartsgrijs), grijs
Balkonhek	N.V.T.	N.V.T.	N.V.T.
Plat dak	Dakbedekking	Bitumen	Zwart bitumen
Dakgoot	Mastgoot	Zink	Grijs, blank
Dakranden platte dak (boeidelen)		Zink	Grijs, blank
Boeidelen		Hout	Antraciet / Grijs

