


detailoverzicht as-1
1 : 100

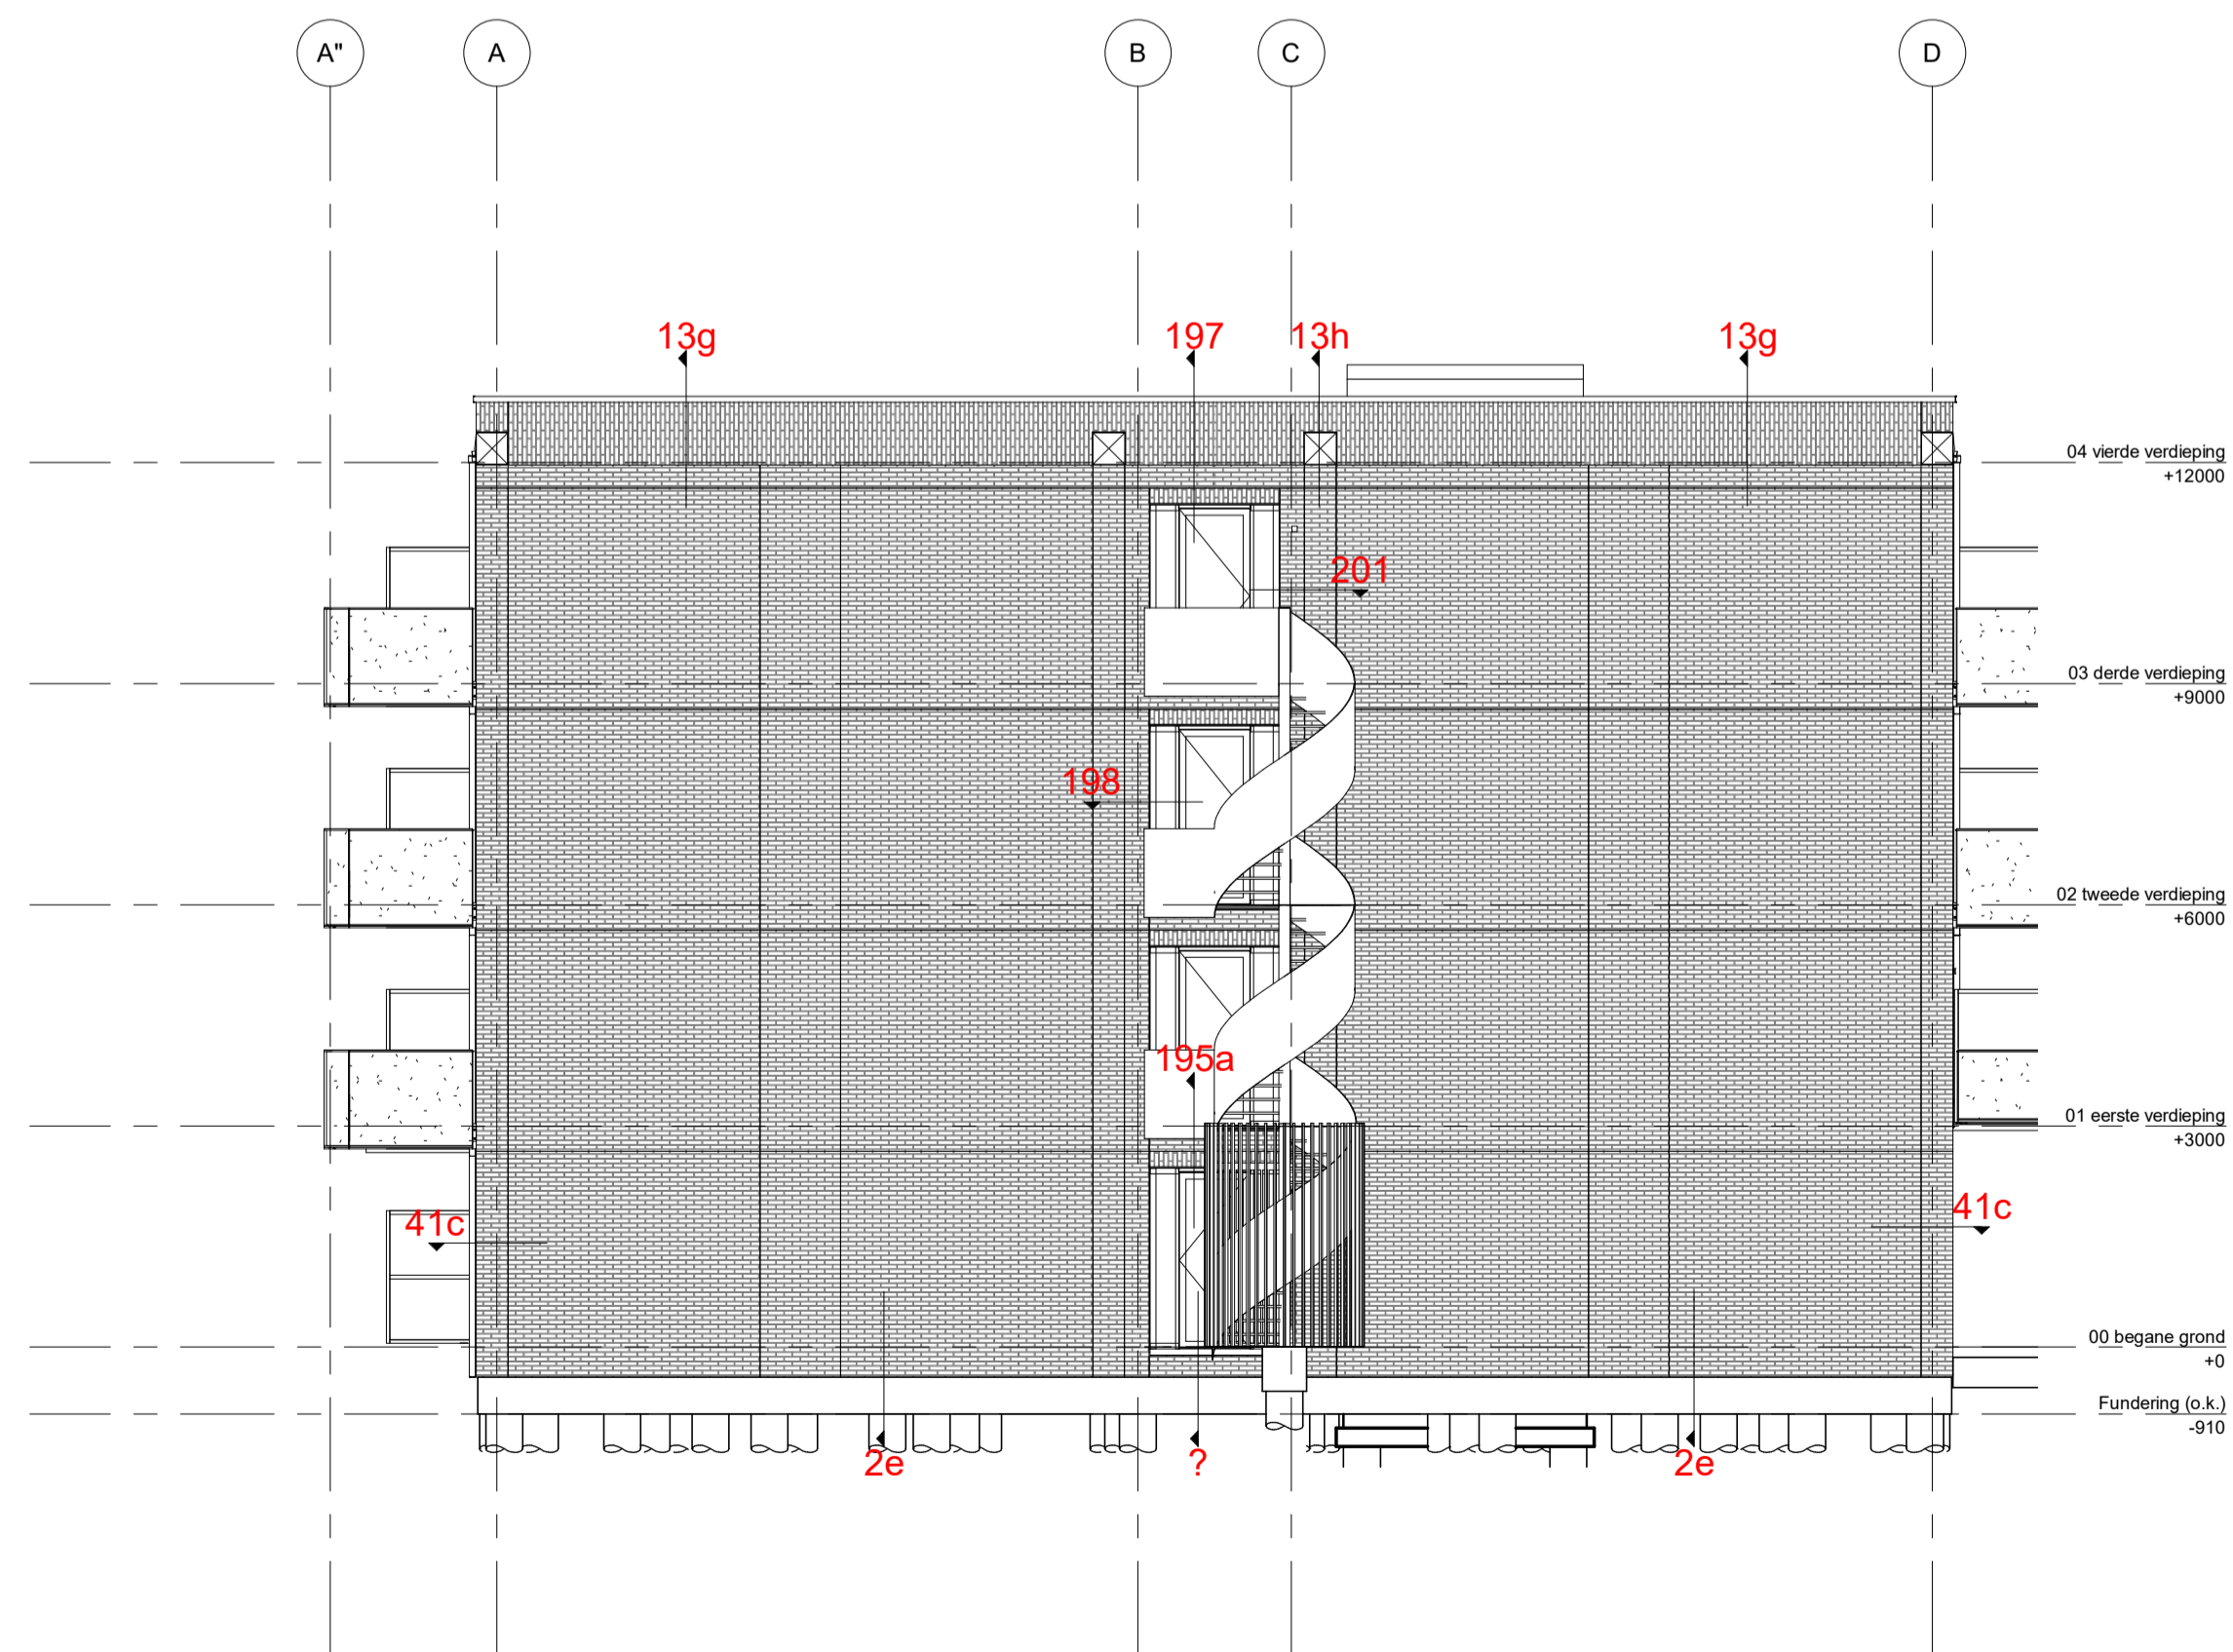

detailoverzicht as-9
1 : 100

wijz.	datum	omschrijving wijziging	getekend	gecontroleerd
-------	-------	------------------------	----------	---------------

0	17-05-2023	eerste uitgave	HNu	Checker
---	------------	----------------	-----	---------

project	adres	project nr.
SGE - St Jozefpark - Deurne		9536

omschrijving
gevels detailoverzicht as-01 en as-09

tekening nr.	schaal	wijziging	fase	status	formaat
T-B-950	1:50	0	def		A1



BAM Advies & Engineering
Rijnvenburg 12
Postbus 54
3980 CB Bunnik
(030) 6598933