


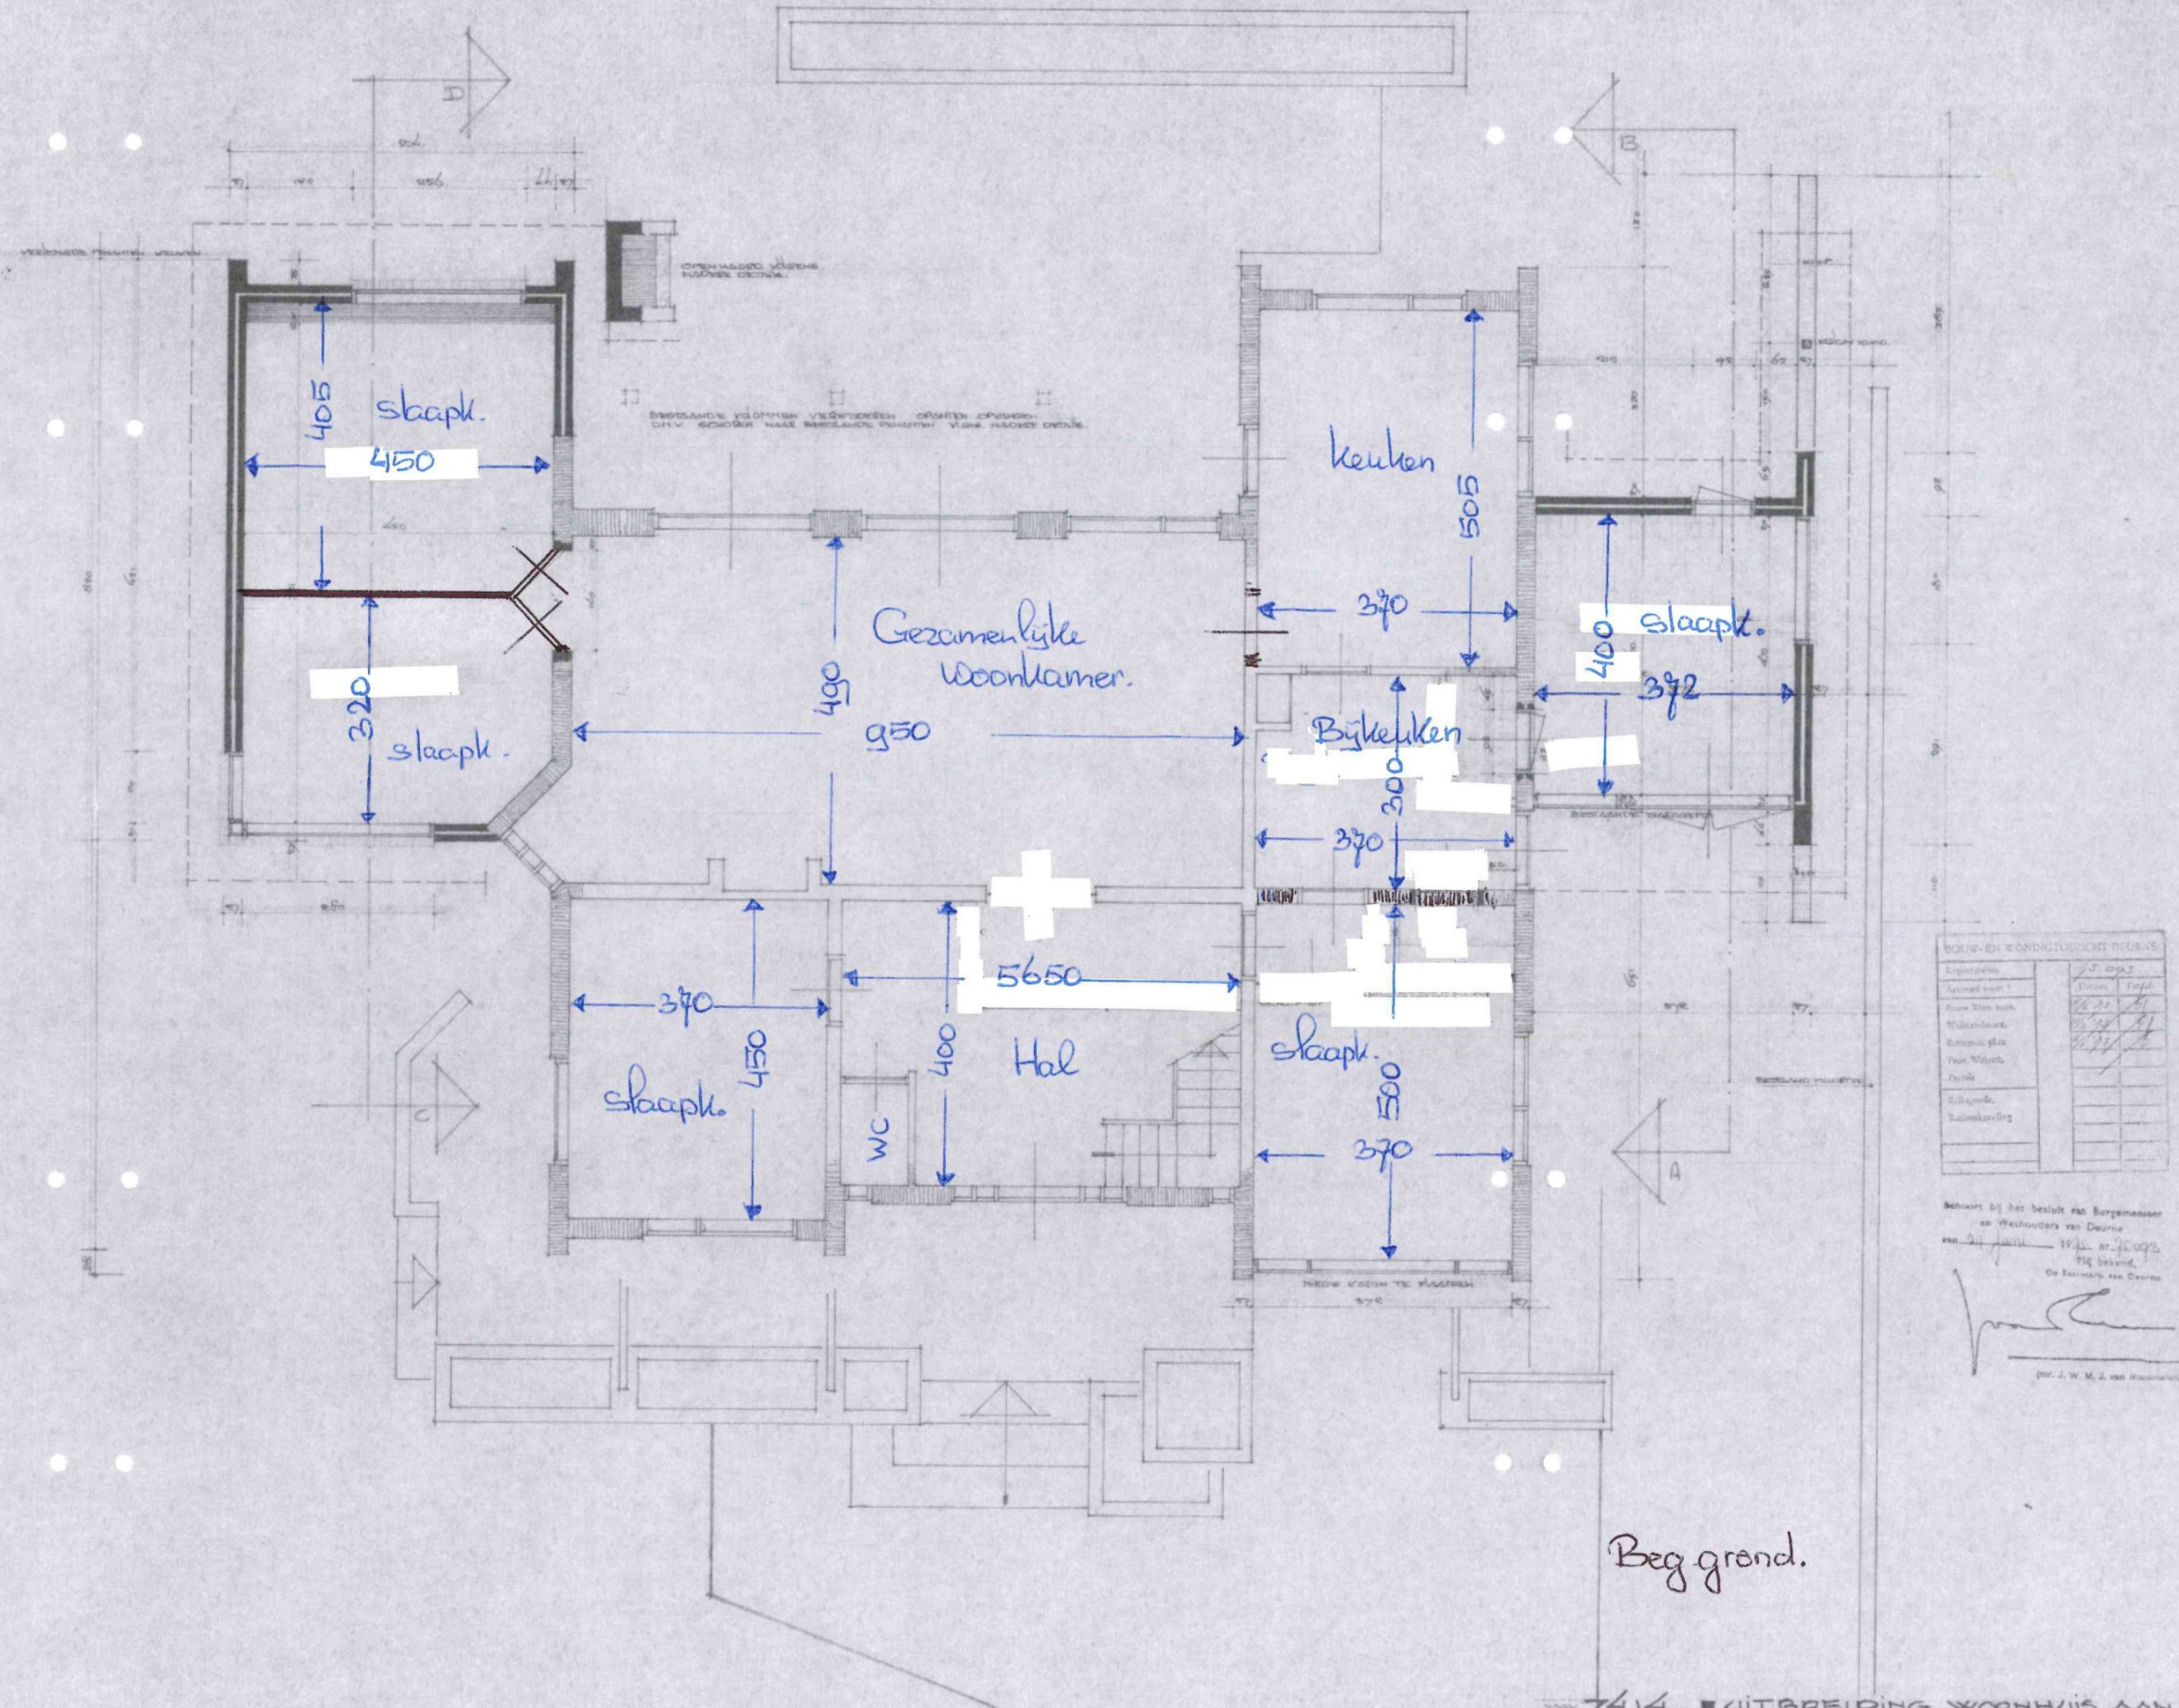

BOUW-EN WONDINGSCHEMATE	
Exterieur	1: 200
Interieur	1: 50
Wandbouw	1: 20
Wandbouw	1: 20
Bekrachtigd bij het besluit van Burgemeester en Wethouders van Dordrecht van 21 April 1921, nr. 1092, bij besluit van de Raad van Dordrecht.

[Signature]

Mr. J. W. M. J. van Houten

Beg. grond.

7414.
1.
Bijlage 1.
Schiedam.
Gec. v. d. O. 11-4-25

UITBREIDING WOONHUIS AAN DE JULIANAADEN TE DORDRECHT.
BESTEKTEKENING

