






Voorgevel bestaand/gewijzigd

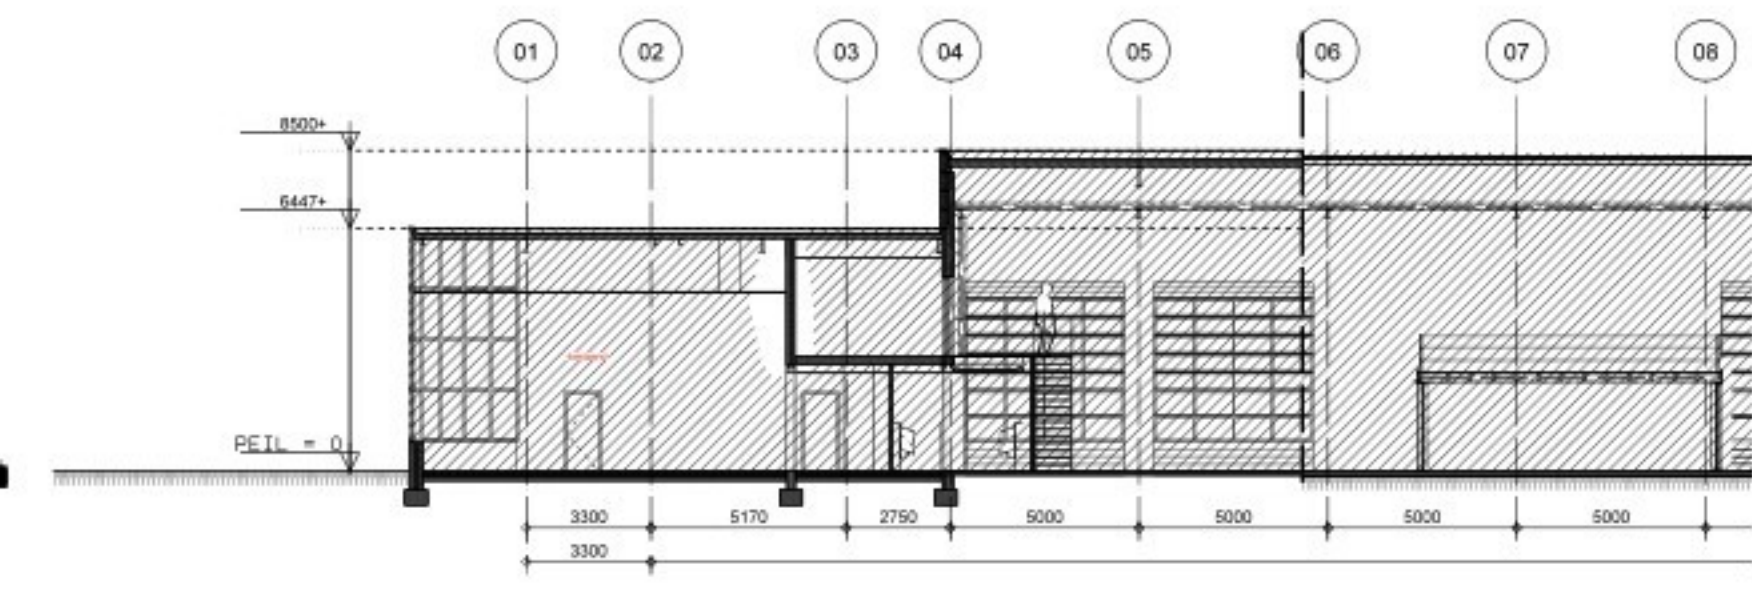

Doorsnede K0-03

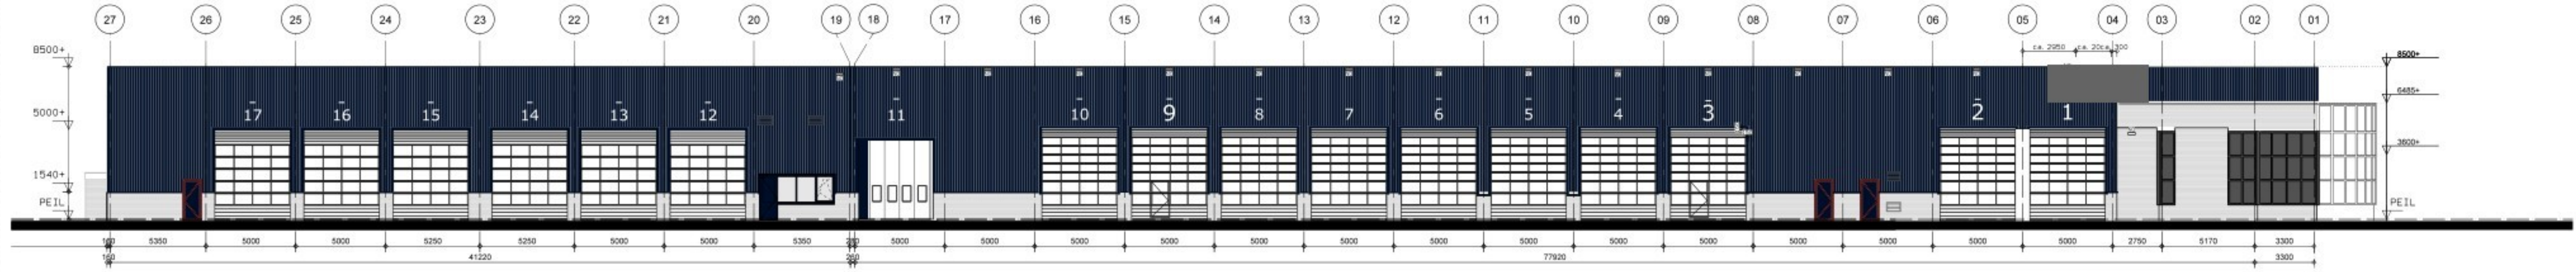


Linker zijgevel ongewijzigd

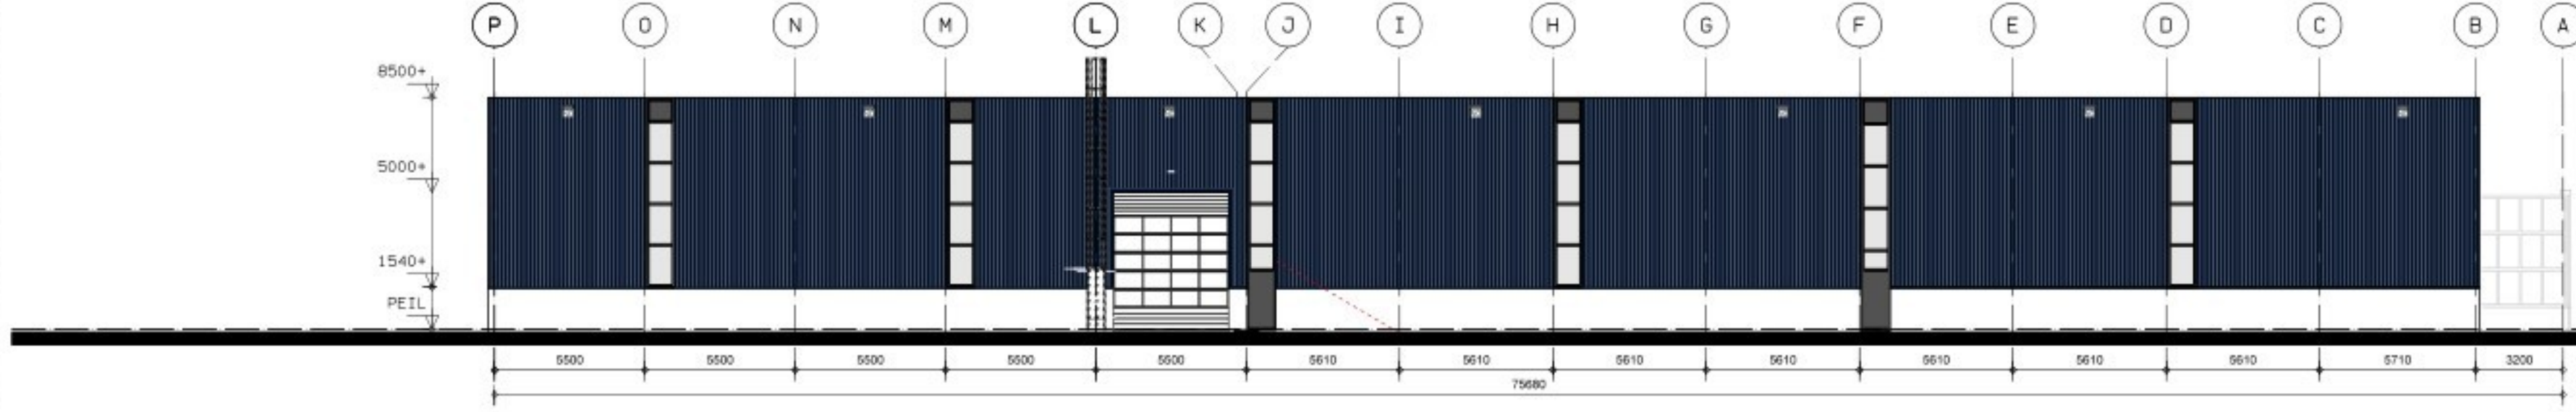


Achtergevel ongewijzigd

Renvoel Kleuren/Materialen


Gevelplint, Betonsteen, wit, als bestaand.
Gevelbekleding (gehele pand), Stalen damwandprofiel, Ral 7016
Kozijnen, Hardhout, donkerblauw, Ral 5011 als bestaand.
Buitendeuren, Hout, donkerblauw, Ral 5011 als bestaand.
Om-deur, Zilvergrijs, Metallic, Ral 9006 als bestaand.

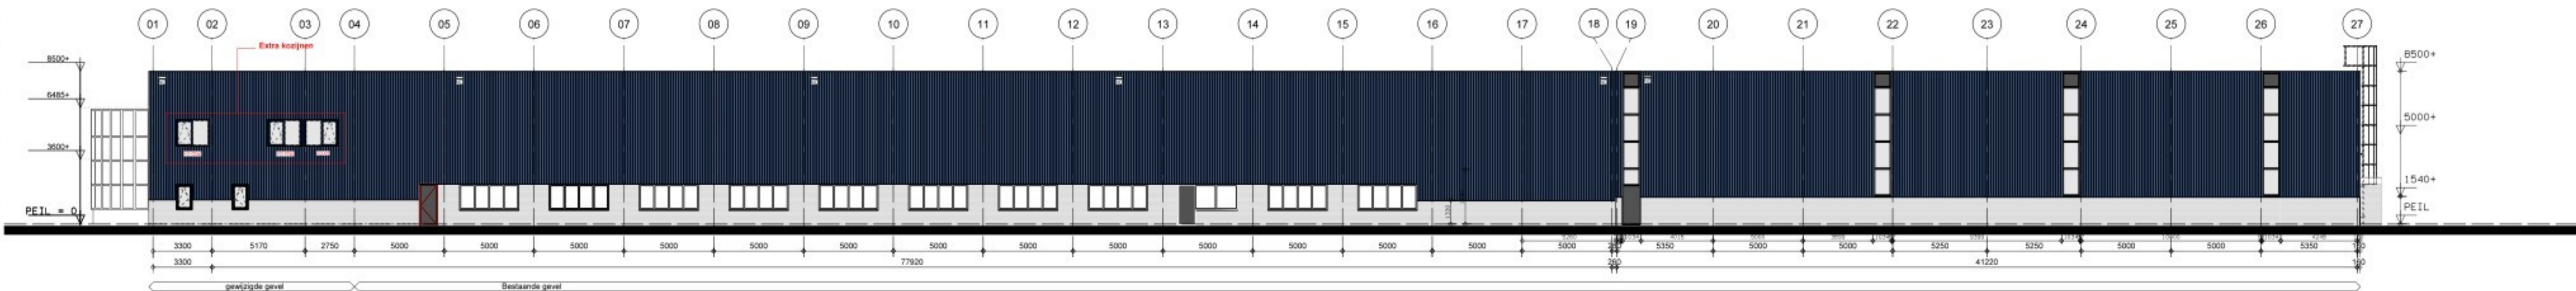


Rechter zijgevel ongewijzigd

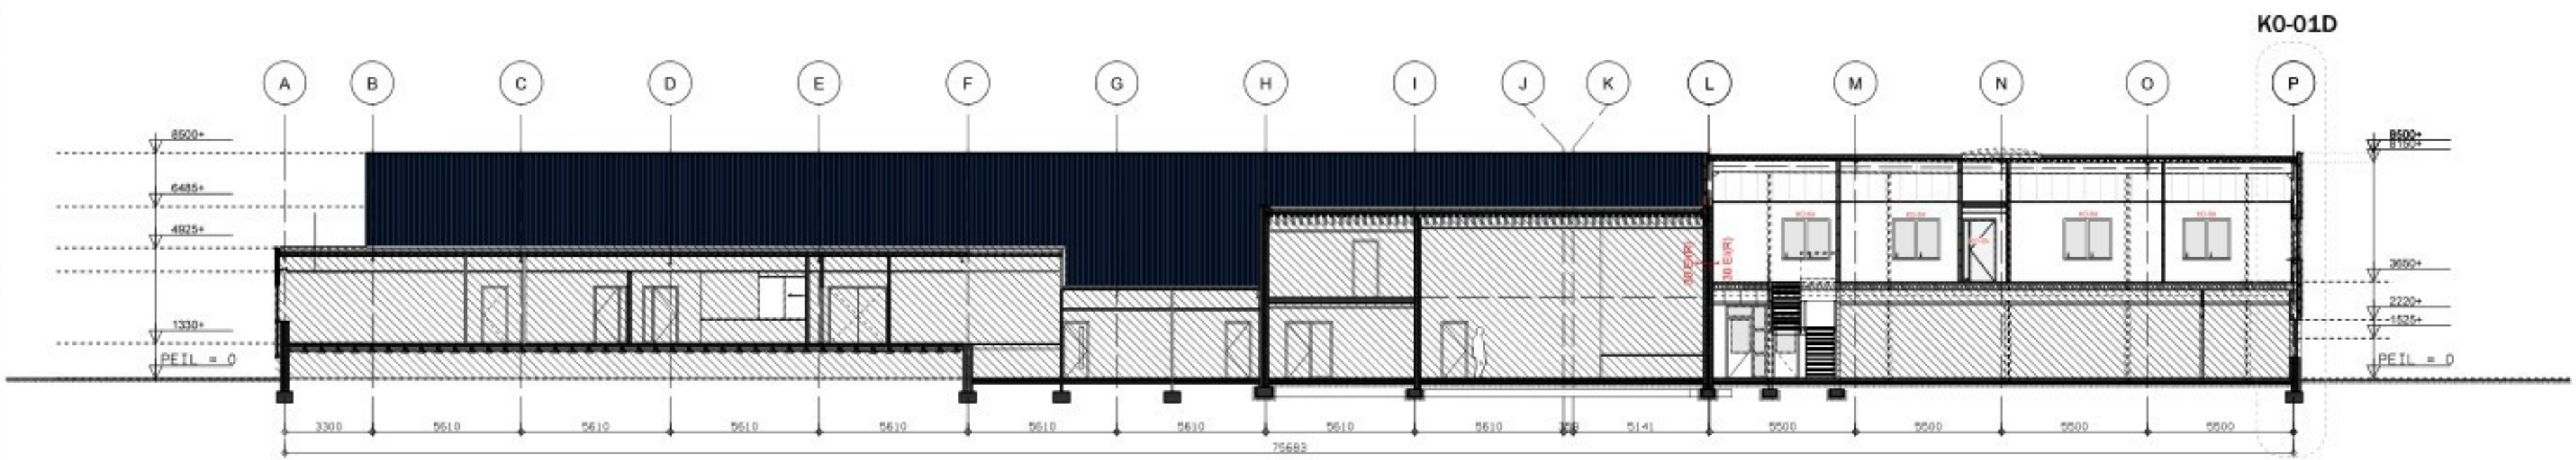


Doorsnede K0-01

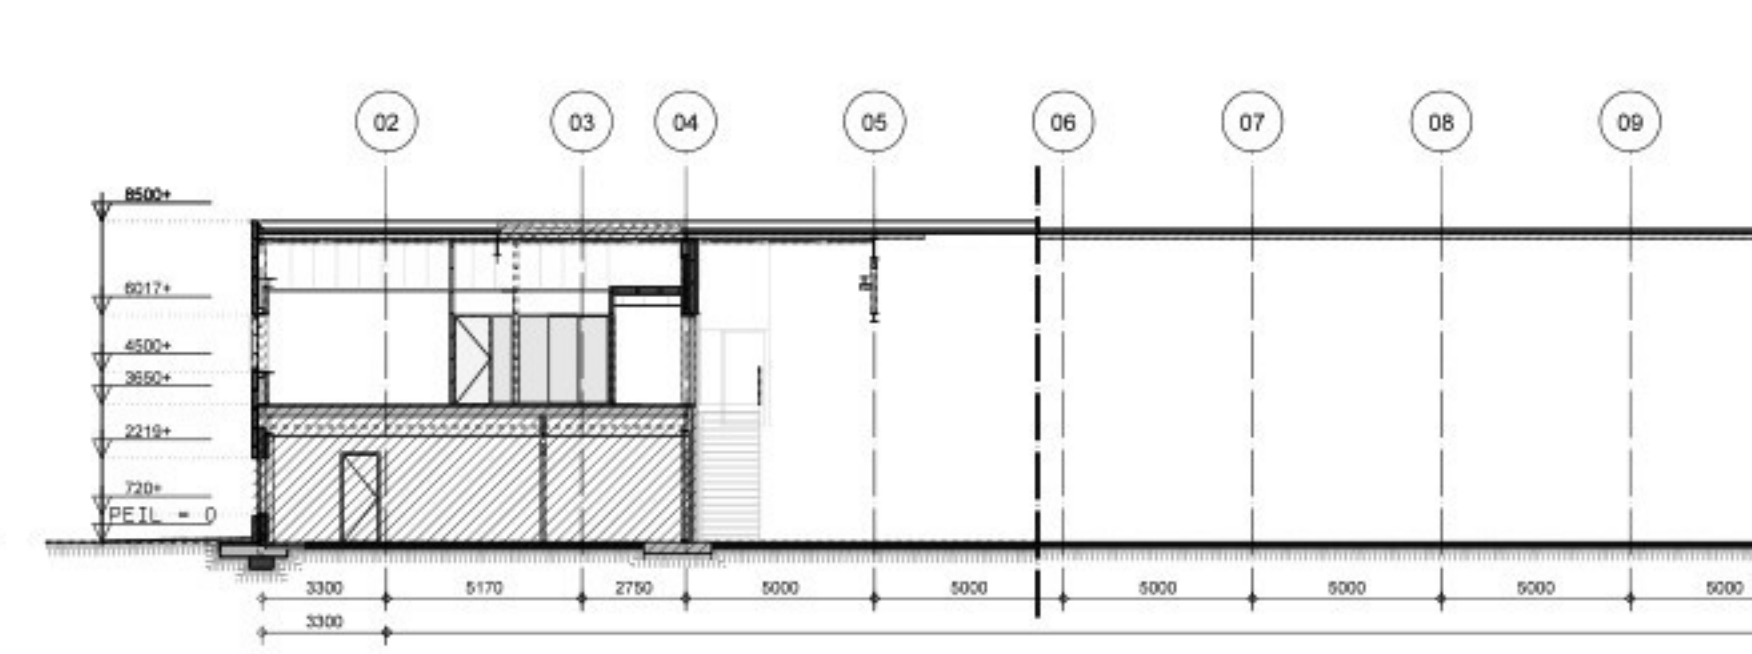

Doorsnede K-03

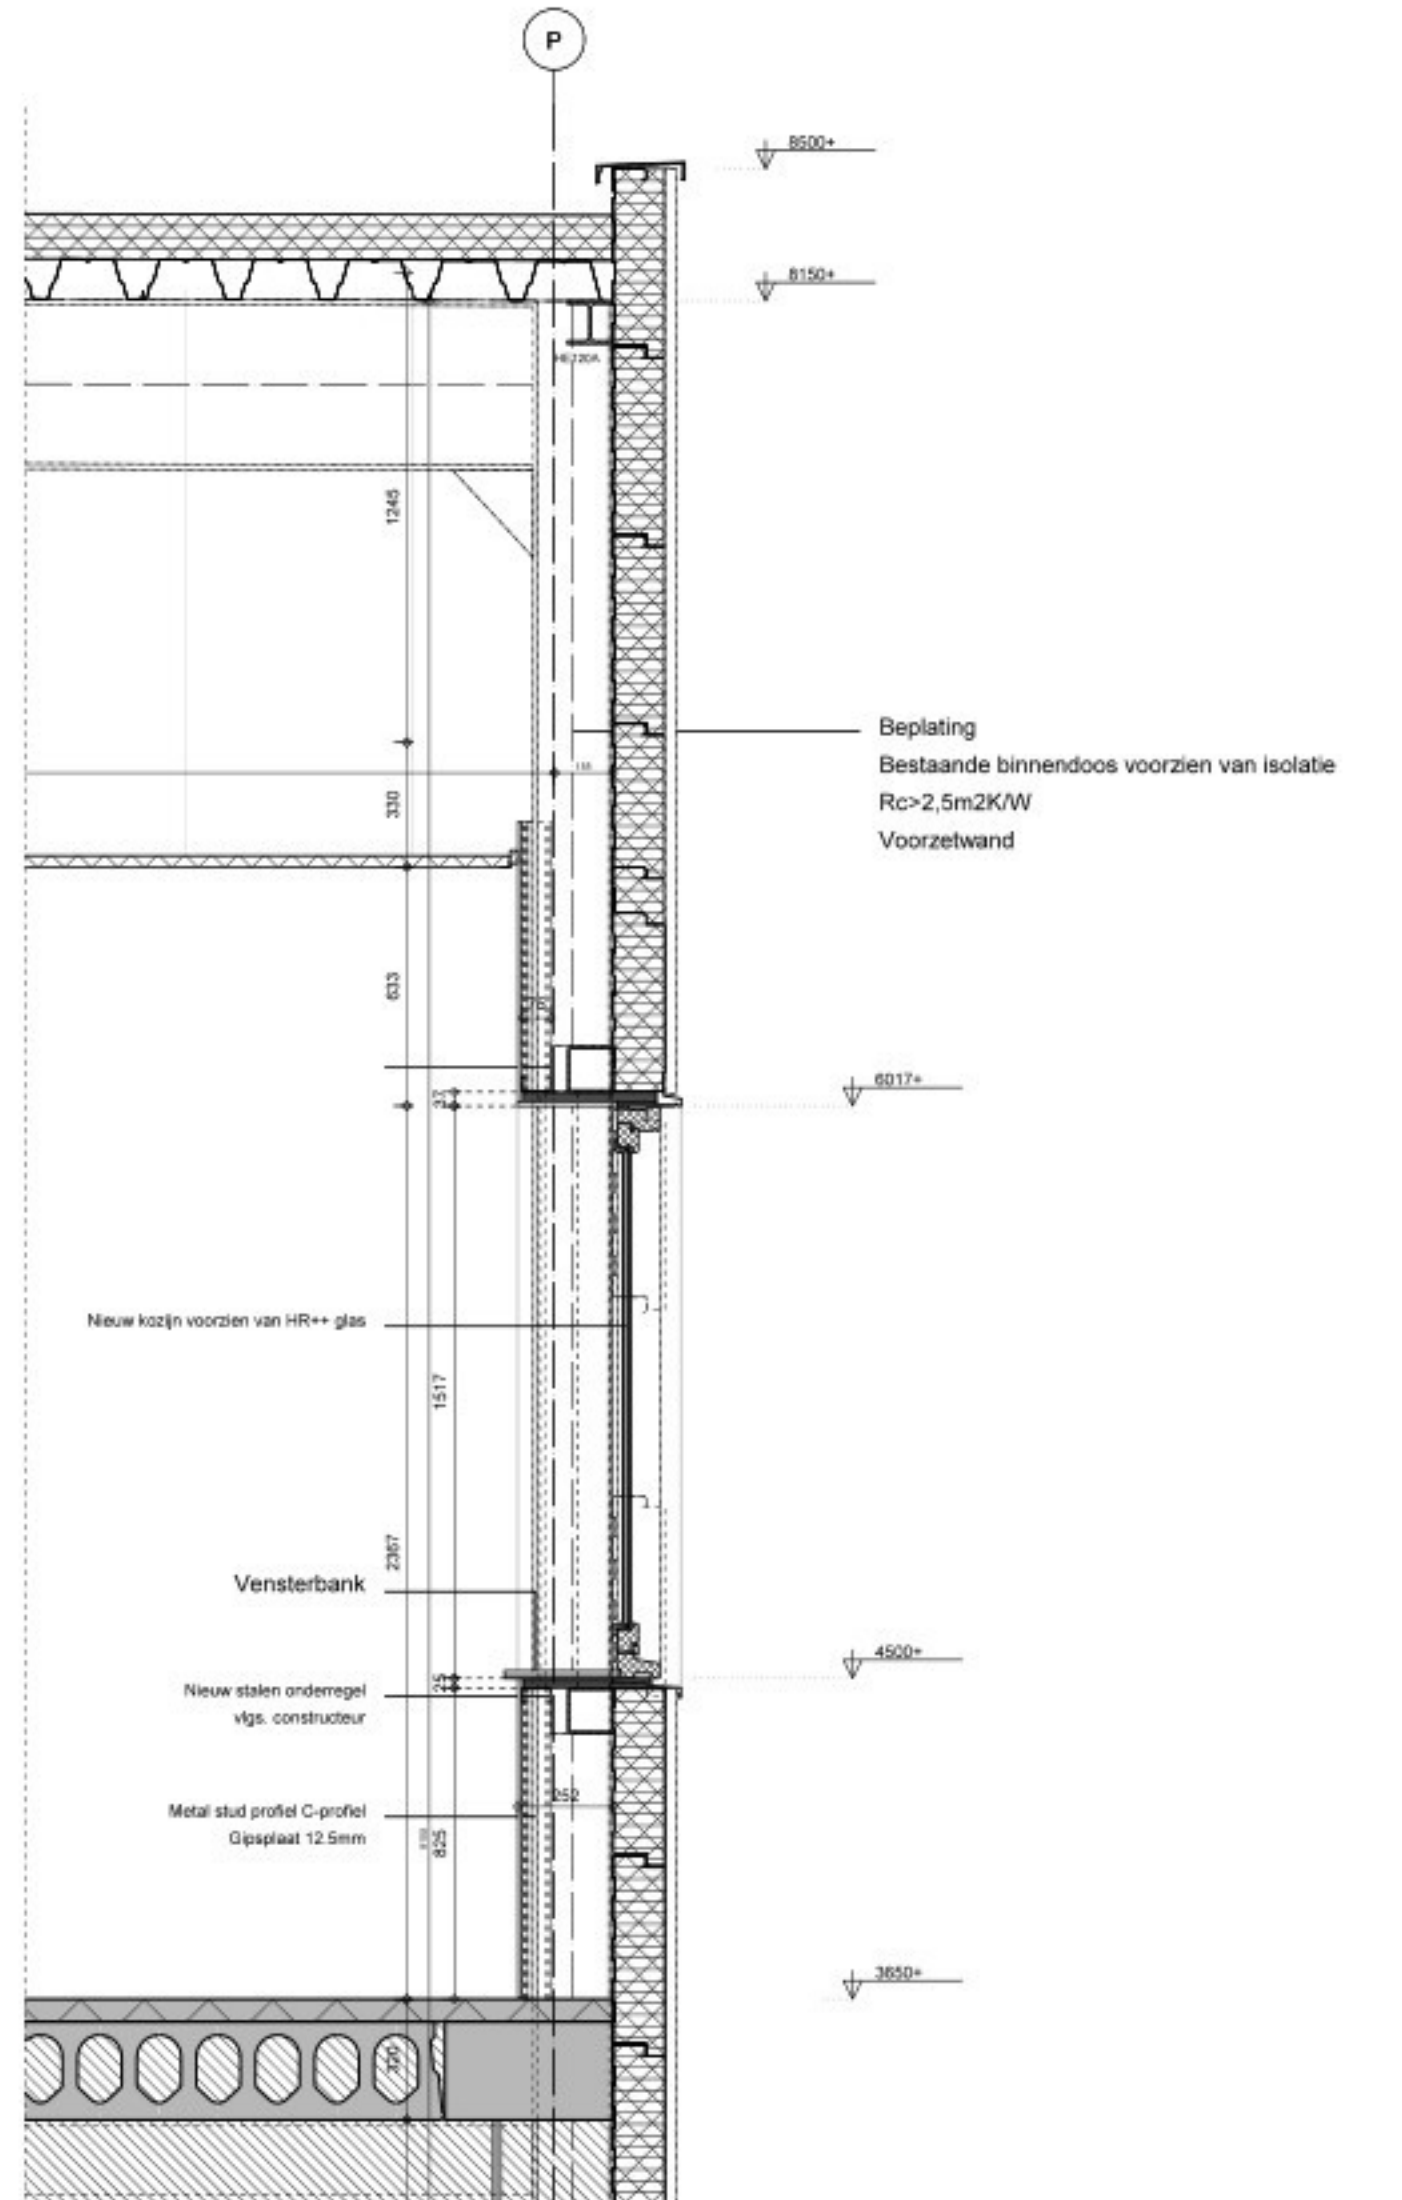

Doorsnede K0-01D

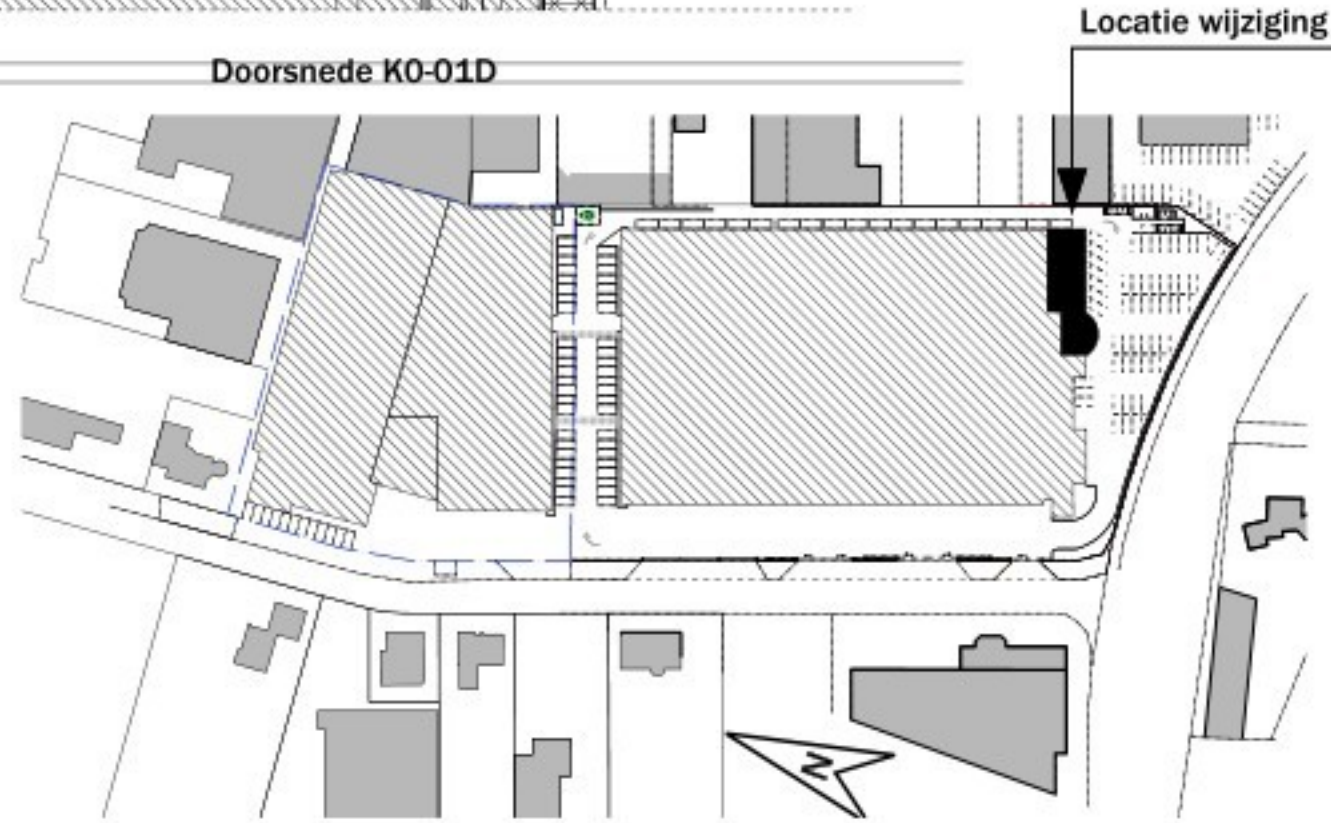

Situatie
Gemeente Deurne
Jan Tooropstraat 3
Schaal 1: 2000

ALLE MATEN IN HET WERK TE CONTROLEREN

Onderdeel: Bestaand/gewijzigde situatie		Datum: 20-03-2026	
Schaal: 1: 200/20		Uitvoering	
Get: FM		Formaat: A1	
Blad nr: KN-04D		04A	