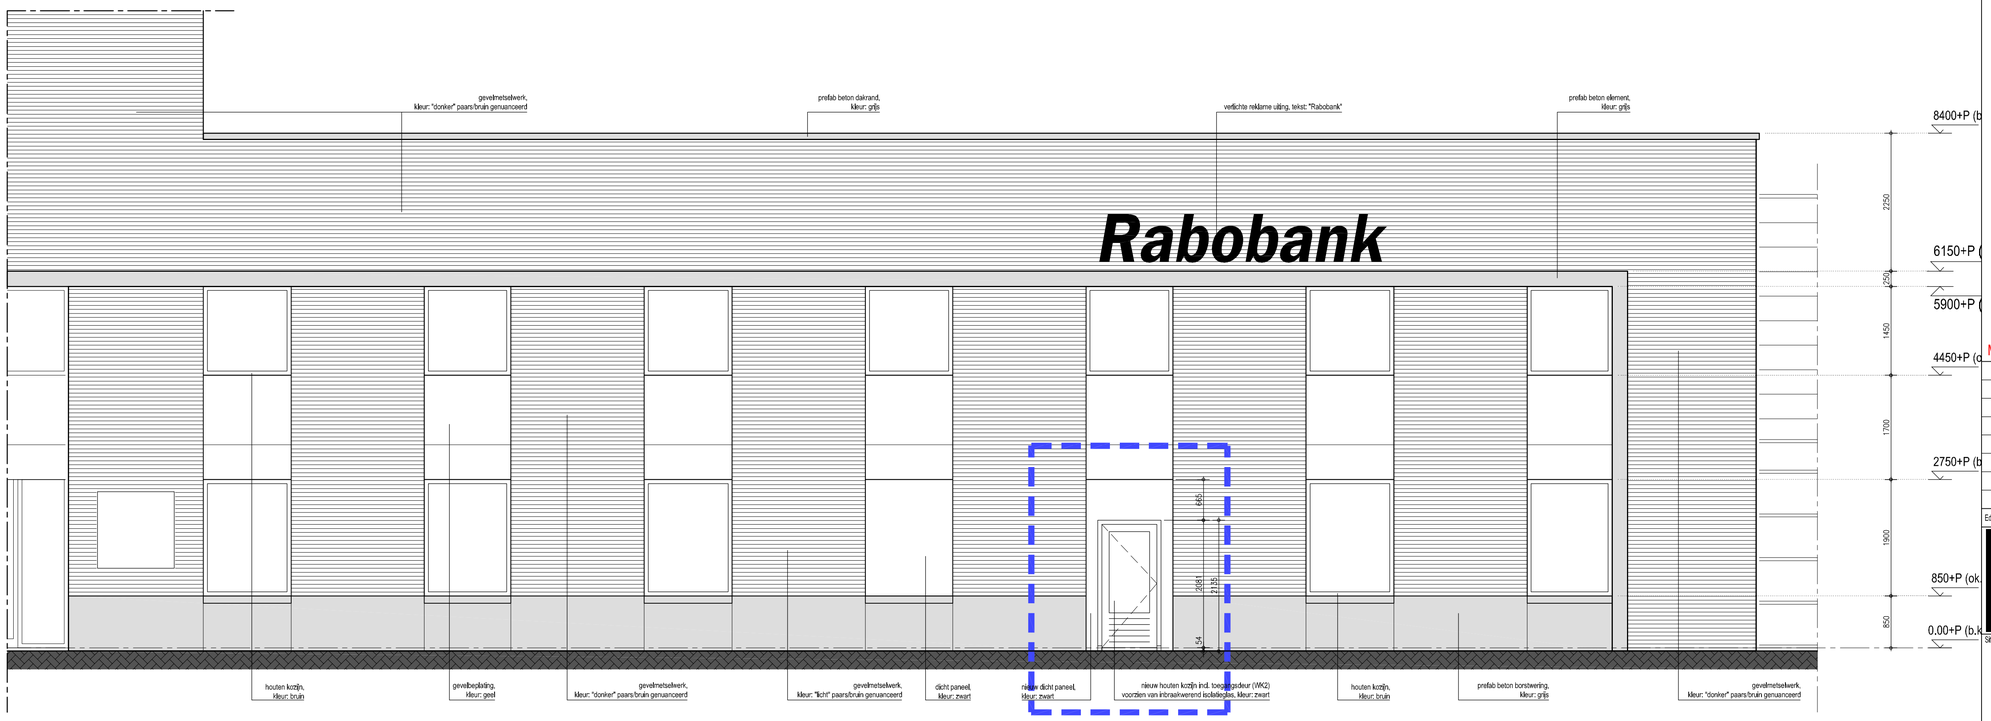

RENVOOI ALGEMEEN

Plangebied

Maten in het werk te controleren

Editie:	Omschrijving:	Datum:

[redacted]

Situatie:

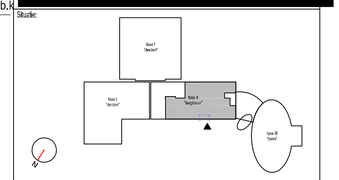

Opdrachtgever:

Rabobank

Project:

Rabobank Deurne
De Poort 3

Onderdeel:

Aanzicht geveldeel
Nieuwe toestand

Projectnr.:	Fase:	Datum:	Datum editie:
2400041	Definitief Ontwerp	2024-10-23	
Schaal: 1:50	Tekeningnr.: DO-200		Editie:
Formaat: A1			
Parraaf:	Opmerkingen:		Get.: DL

L:\3\242385\tekeningen\CAD\DO\242385_2400041-DO-100.dwg