




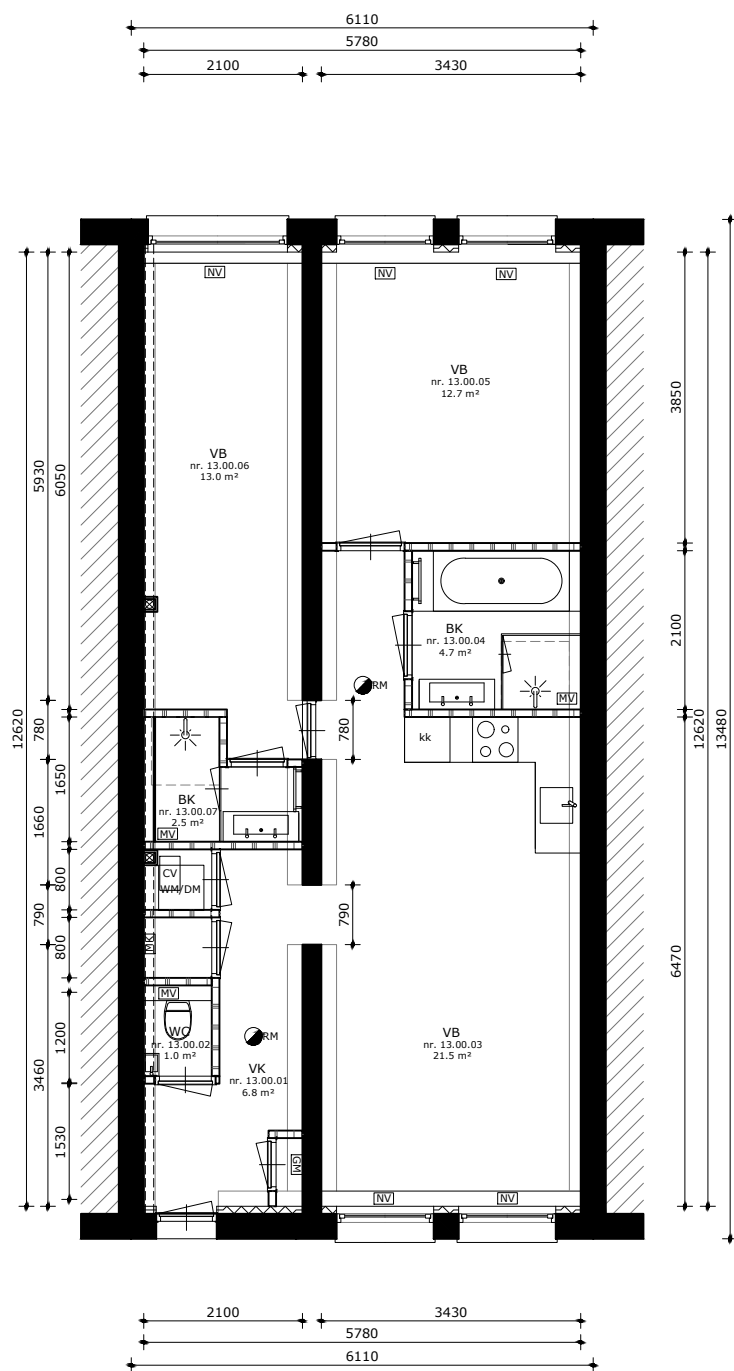

Souterrain
bestaand

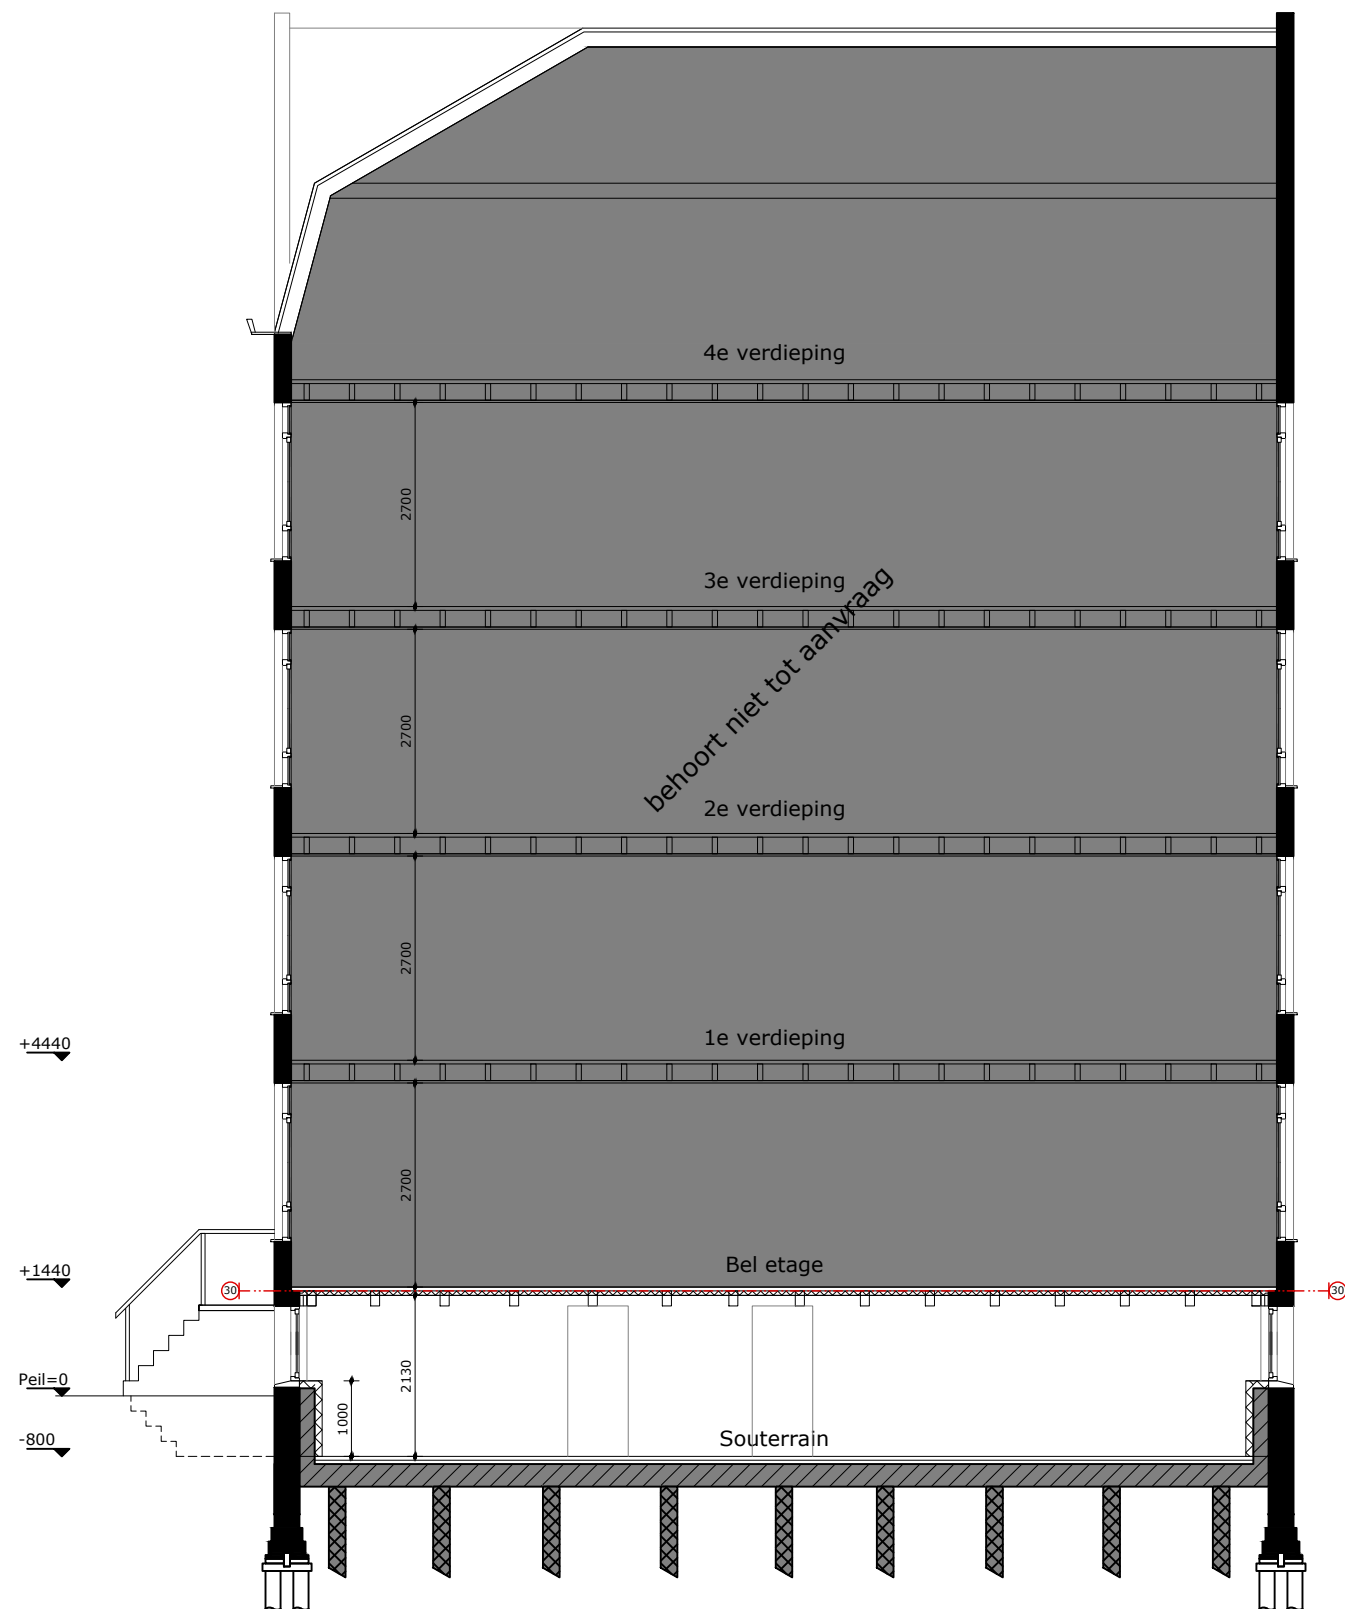

Doorsnede
bestaand

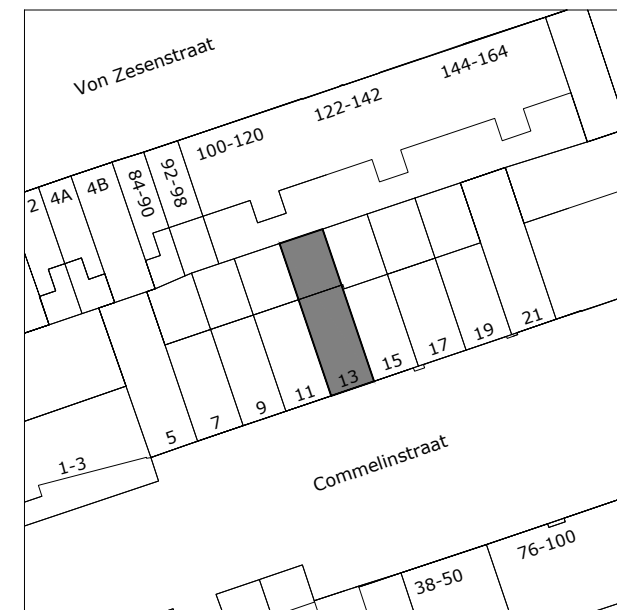

Situatie schaal 1:1000

Kadastrale gemeente Amsterdam
Sectie S
Perceel 7358




RENVOOI

	baksteen metselwerk
	lichte scheidingswand
	isolatie
	verblijfsruimte
	verkeersruimte
	gemeenschappelijke verkeersruimte
	toilettruimte
	badruimte
	bergruimte
	kast
	meterkast
	cv ketel
	geiser
	wasmachine
	wasdroger
	koelkast
	kooktoestel
	mechanische ventilatie
	natuurlijke ventilatie
	standleiding
	hemelwater afvoer
	rookgasafvoer & lichttoevoer
	rookmelder aangesloten op lichtnet
	volgens NEN 2555, met oplaadbaar accu of batterij
	W.B.D.B.O 30 min
	W.B.D.B.O 30 min
	deur brandwerend en zelfsluitend


Commelinstraat 13

BVM Architecten
Stadionkade 94
1076 BL Amsterdam
tel: 020-4700965


schaal : 1:100
onderwerp : nieuw
formaat : A3
datum : 07-10-2025

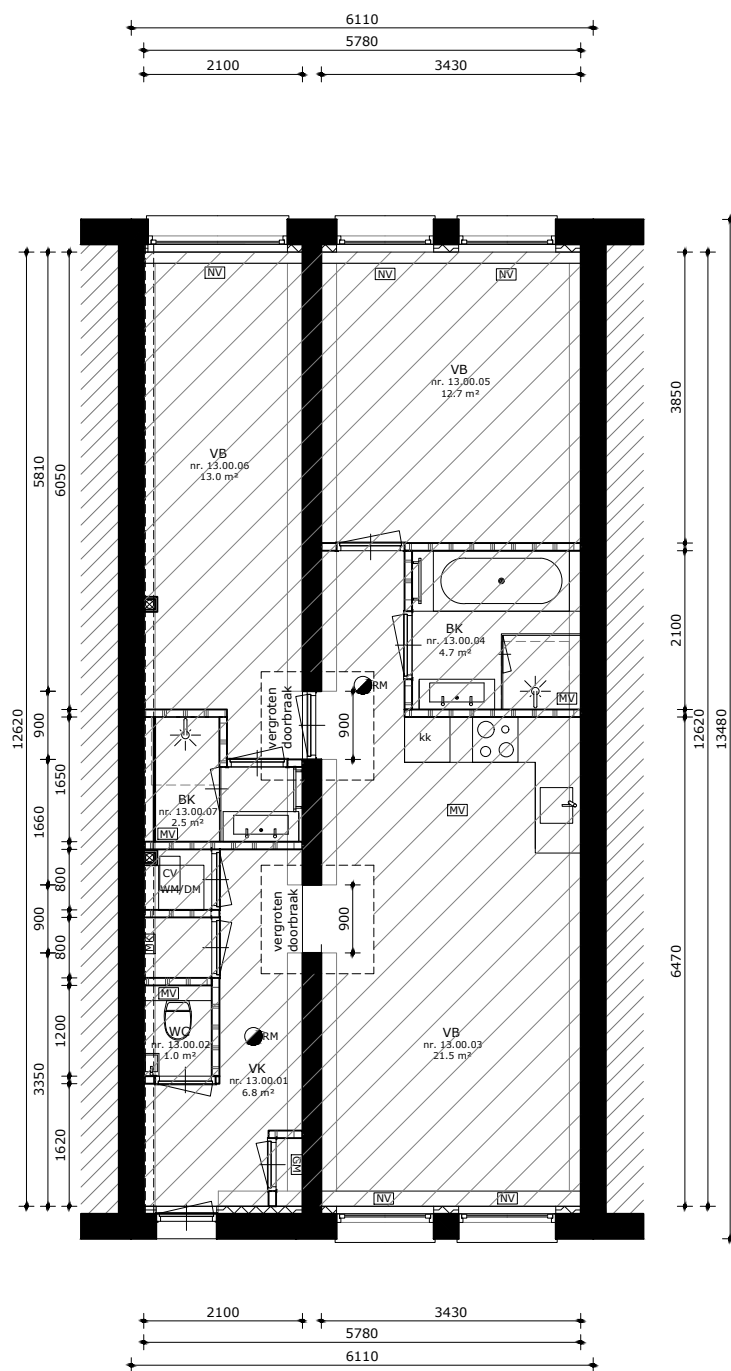

Souterrain
nieuw

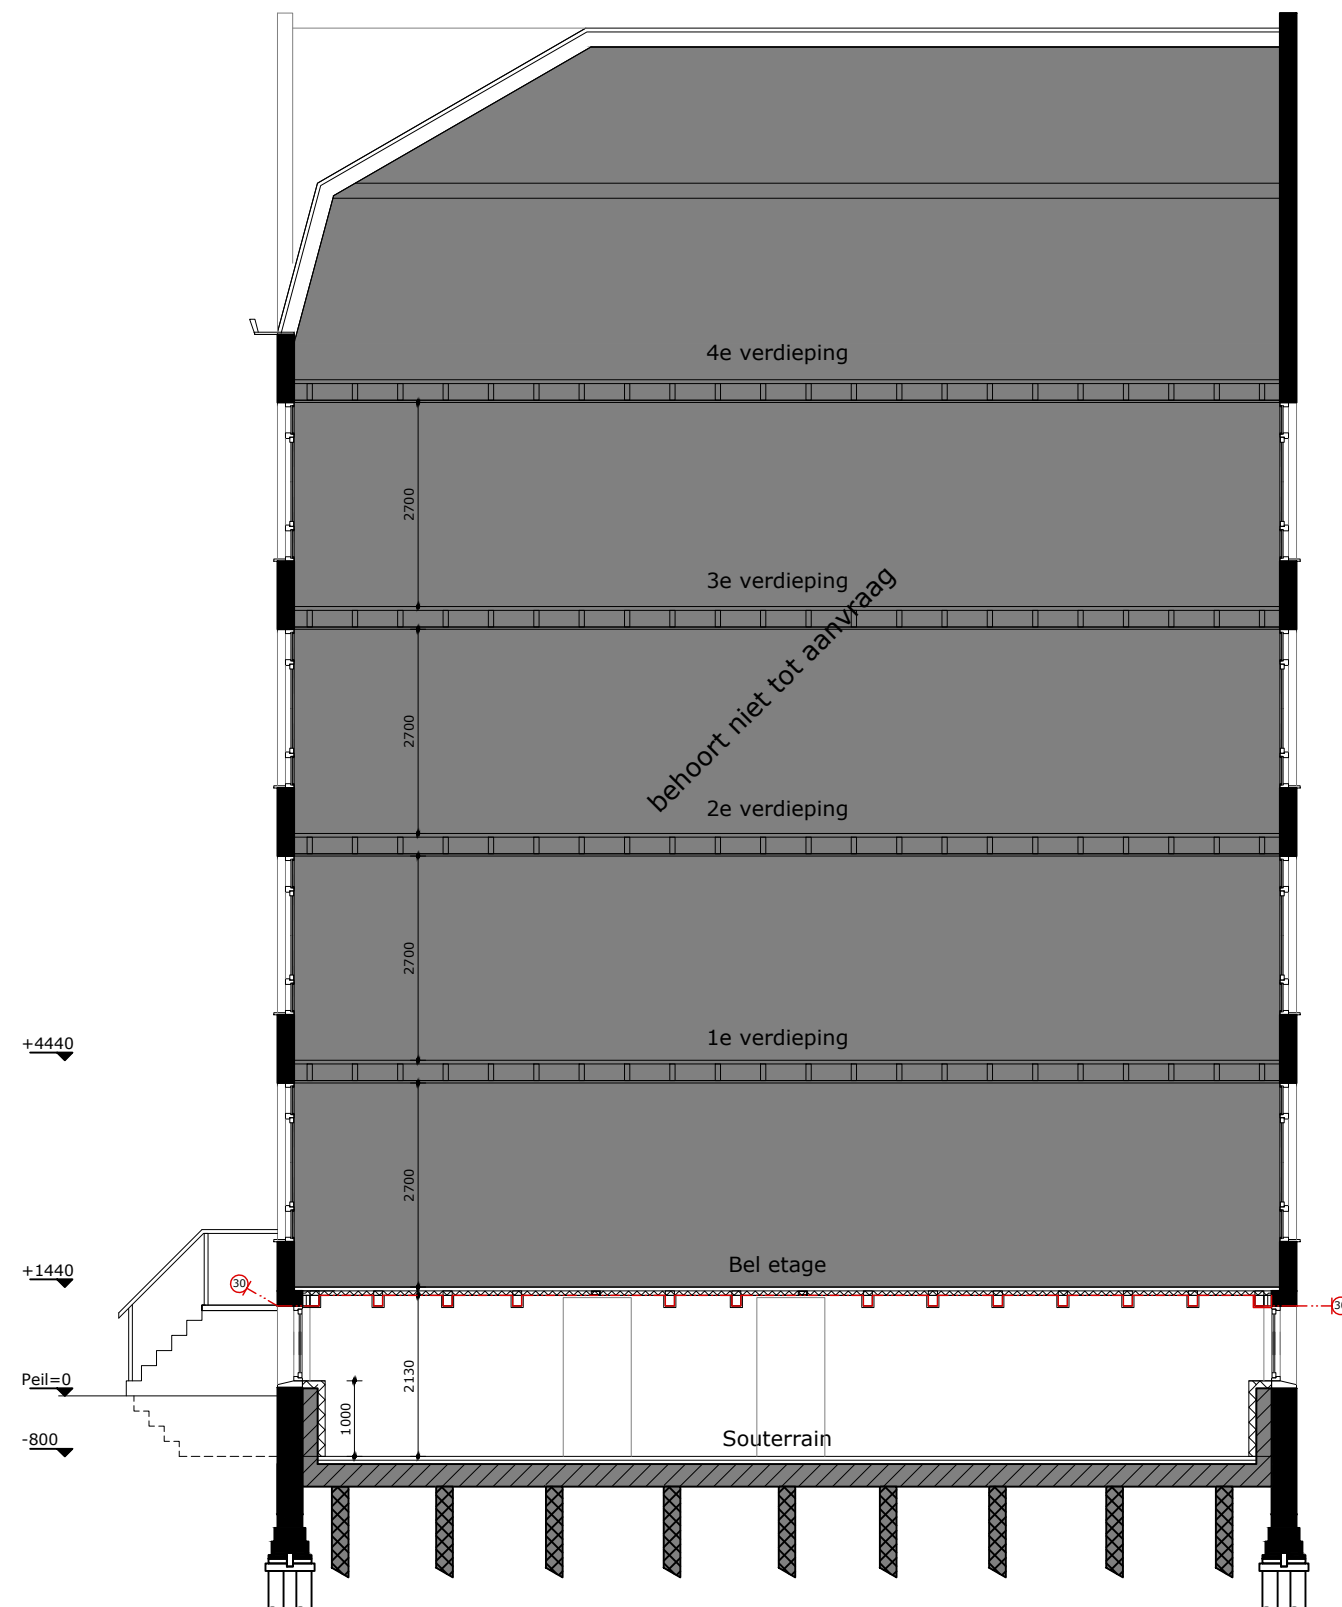

Doorsnede
nieuw

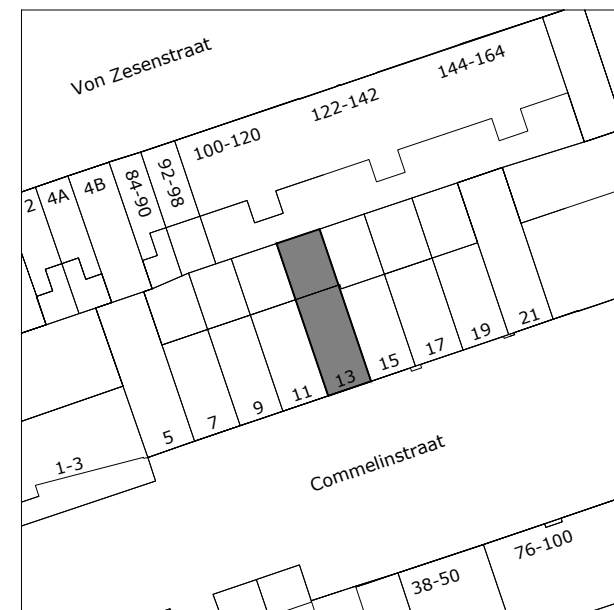

Situatie schaal 1:1000

Kadastrale gemeente Amsterdam
Sectie S
Perceel 7358




RENVOOI

	baksteen metselwerk
	lichte scheidingswand
	isolatie
VB	verblijfsruimte
VK	verkeersruimte
GVK	gemeenschappelijke verkeersruimte
WC	toiletteruimte
BK	badruimte
BG	bergruimte
K	kast
MK	meterkast
CV	cv ketel
GS	geiser
WM	wasmachine
DM	wasdroger
KK	koelkast
KT	kooktoestel
MV	mechanische ventilatie
NV	natuurlijke ventilatie
SL	standleiding
HWA	hemelwater afvoer
RG	rookgasafvoer & luchttoevoer
RM	rookmelder aangesloten op lichtnet volgens NEN 2555, met oplaadbaar accu of batterij
	W.B.D.B.O 30 min
	W.B.D.B.O 30 min
	deur brandwerend en zelfsluitend

Commelinstraat 13

BVM Architecten
Stadionkade 94
1076 BL Amsterdam
tel: 020-4700965

schaal : 1:100
onderwerp : nieuw
formaat : A3
datum : 16-12-2025

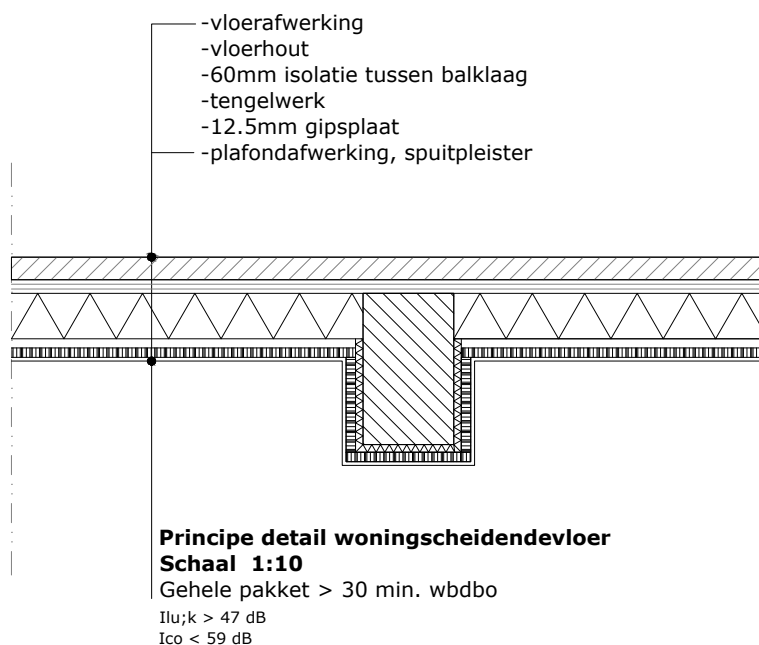

Commelinstraat 13

BVM Architecten
 Stadionkade 94
 1076 BL Amsterdam
 tel: 020-4700965

schaal : 1:10
 onderwerp : detail woningscheidend
 formaat : A4
 datum : 03-12-2025