



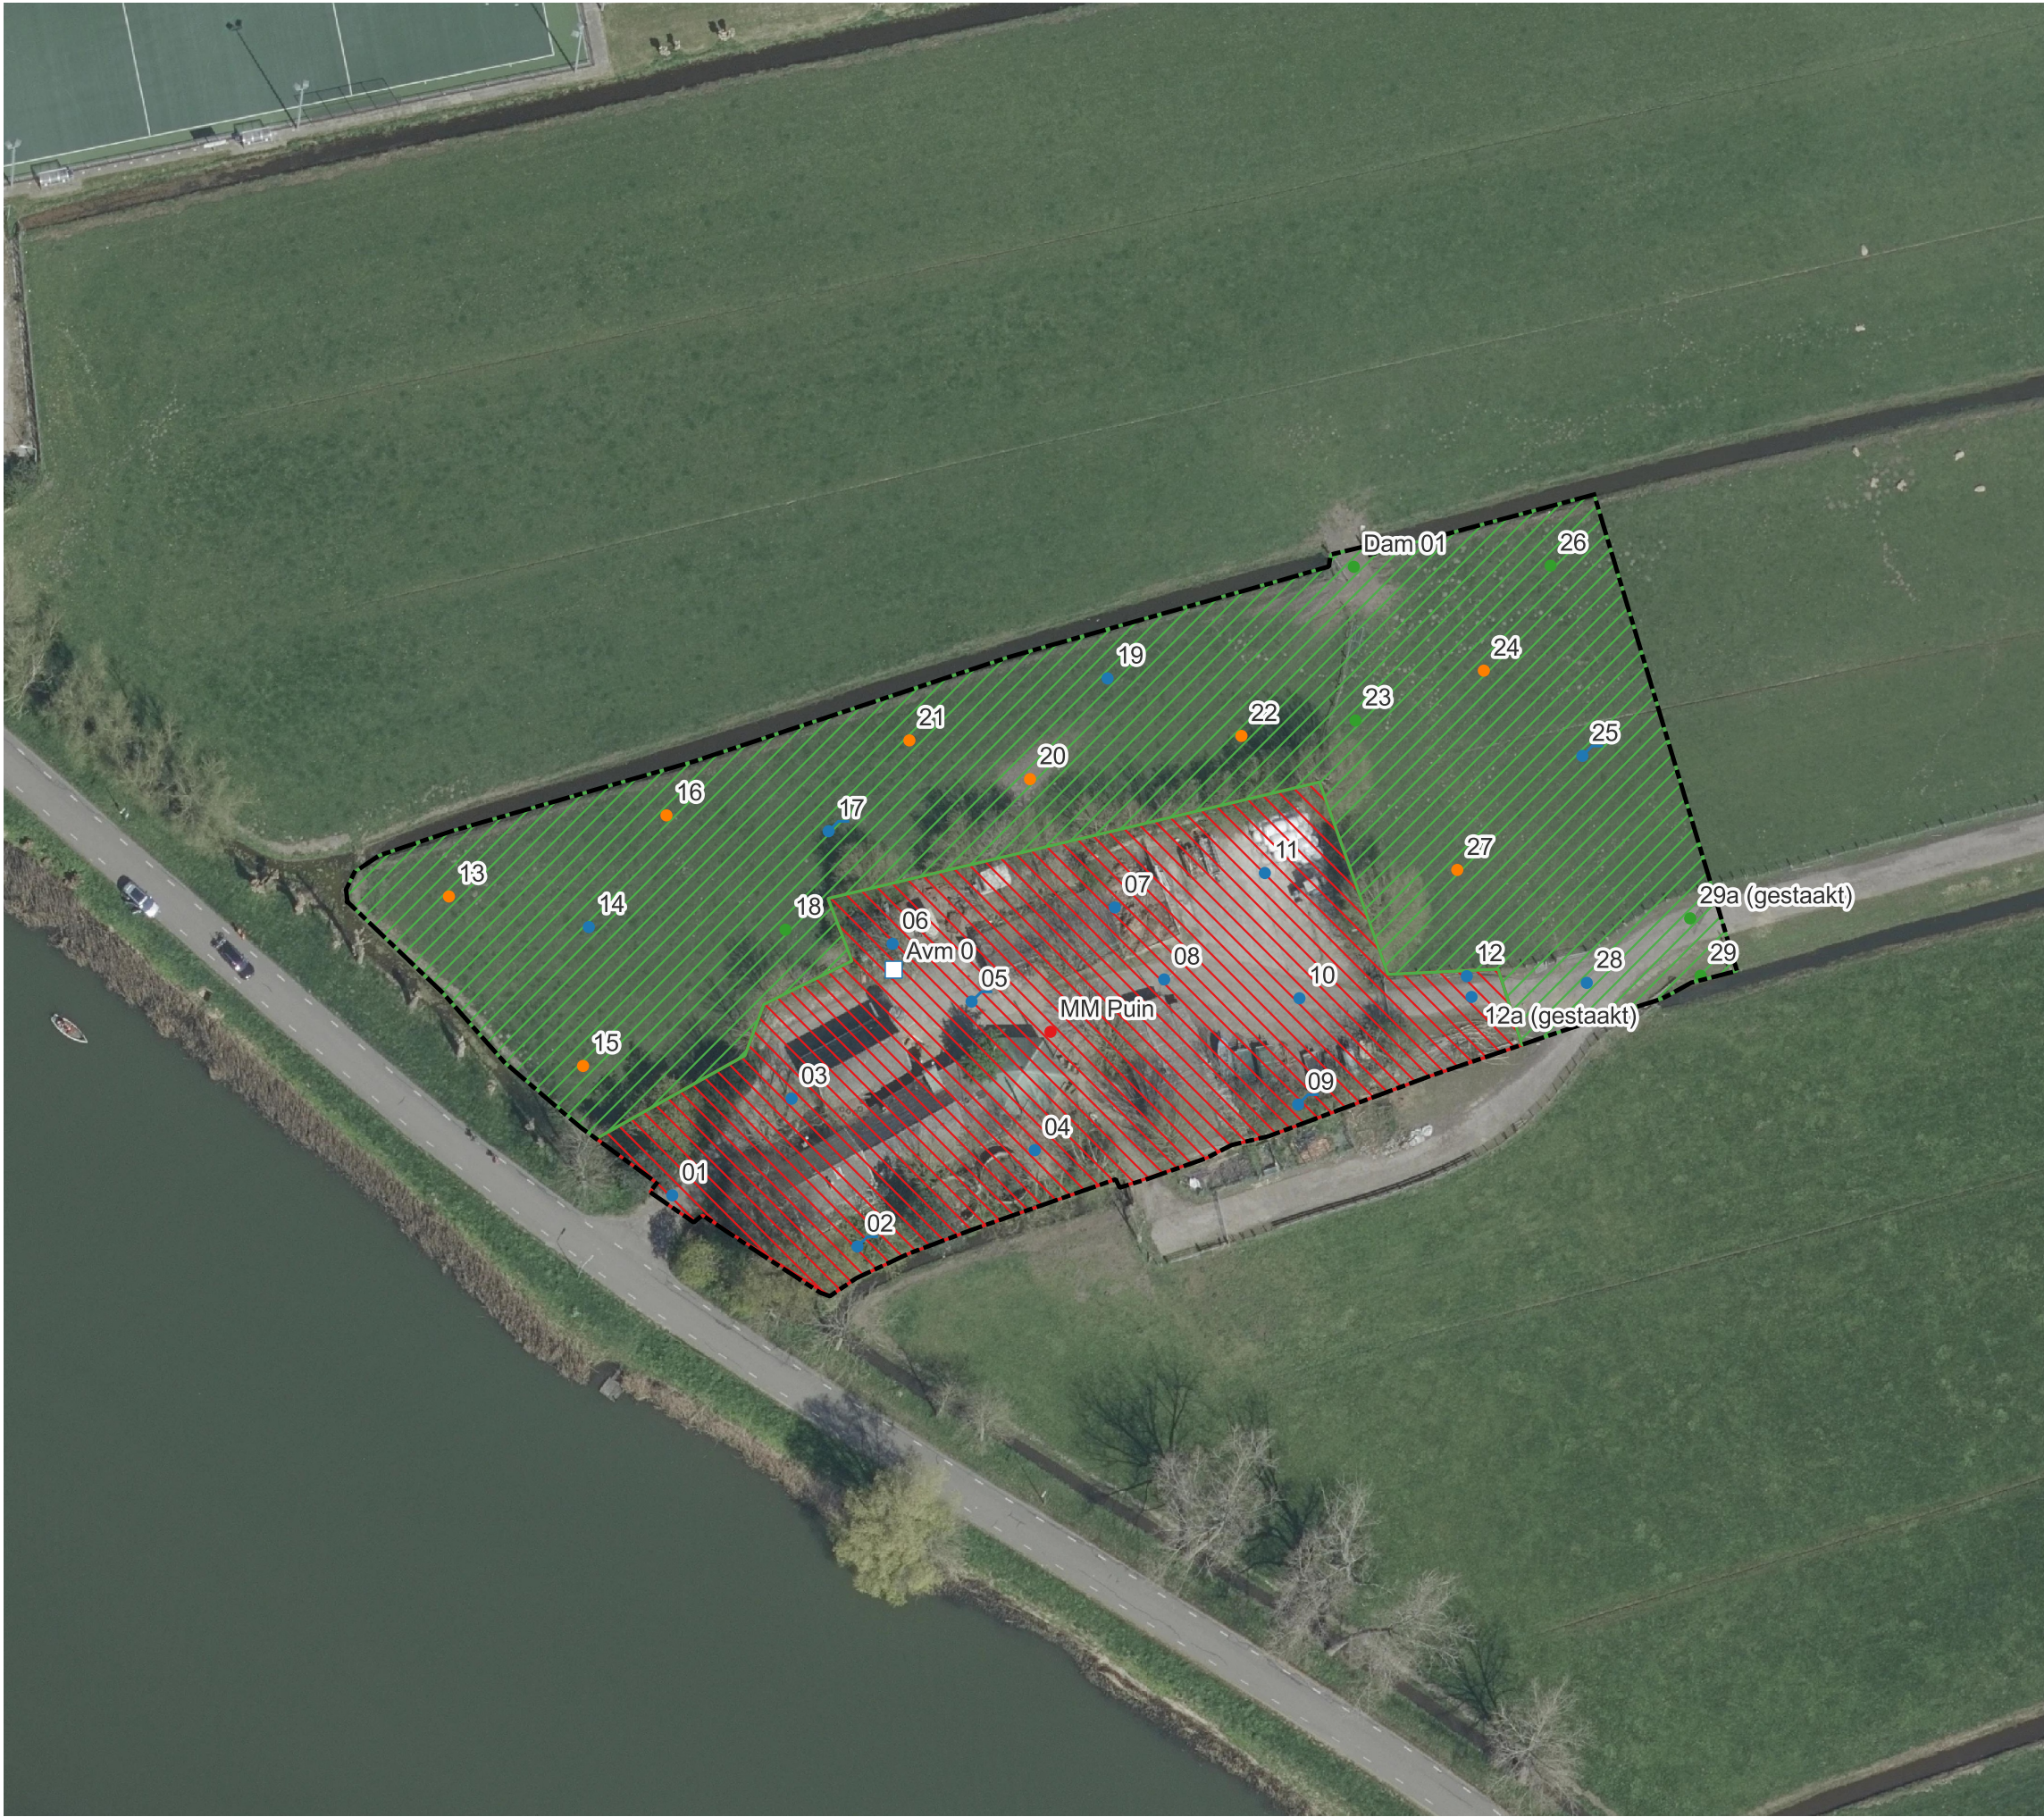

Legenda

- Plangebied
- Vooroorlogs gebied
- Naoorlogs gebied
- Boring tot 0,5 m-mv
- Boring tot 1,0 m-mv
- Boring tot 2,0 m-mv
- Boring met peilbuis
- Plaatmateriaal asbest
- Puingat

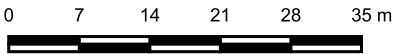

Opdrachtgever: van Riezen & Partners B.V.

Locatie: 's-Gravelandseweg 4, Weesp

Omschrijving: Situatietekening

Projectnummer: A7353-06

Getekend

Bijlagenummer: 1.2

Formaat: A3

Datum: 14-4-2025

Schaal: 1:750