


C-310 funderingsdetail

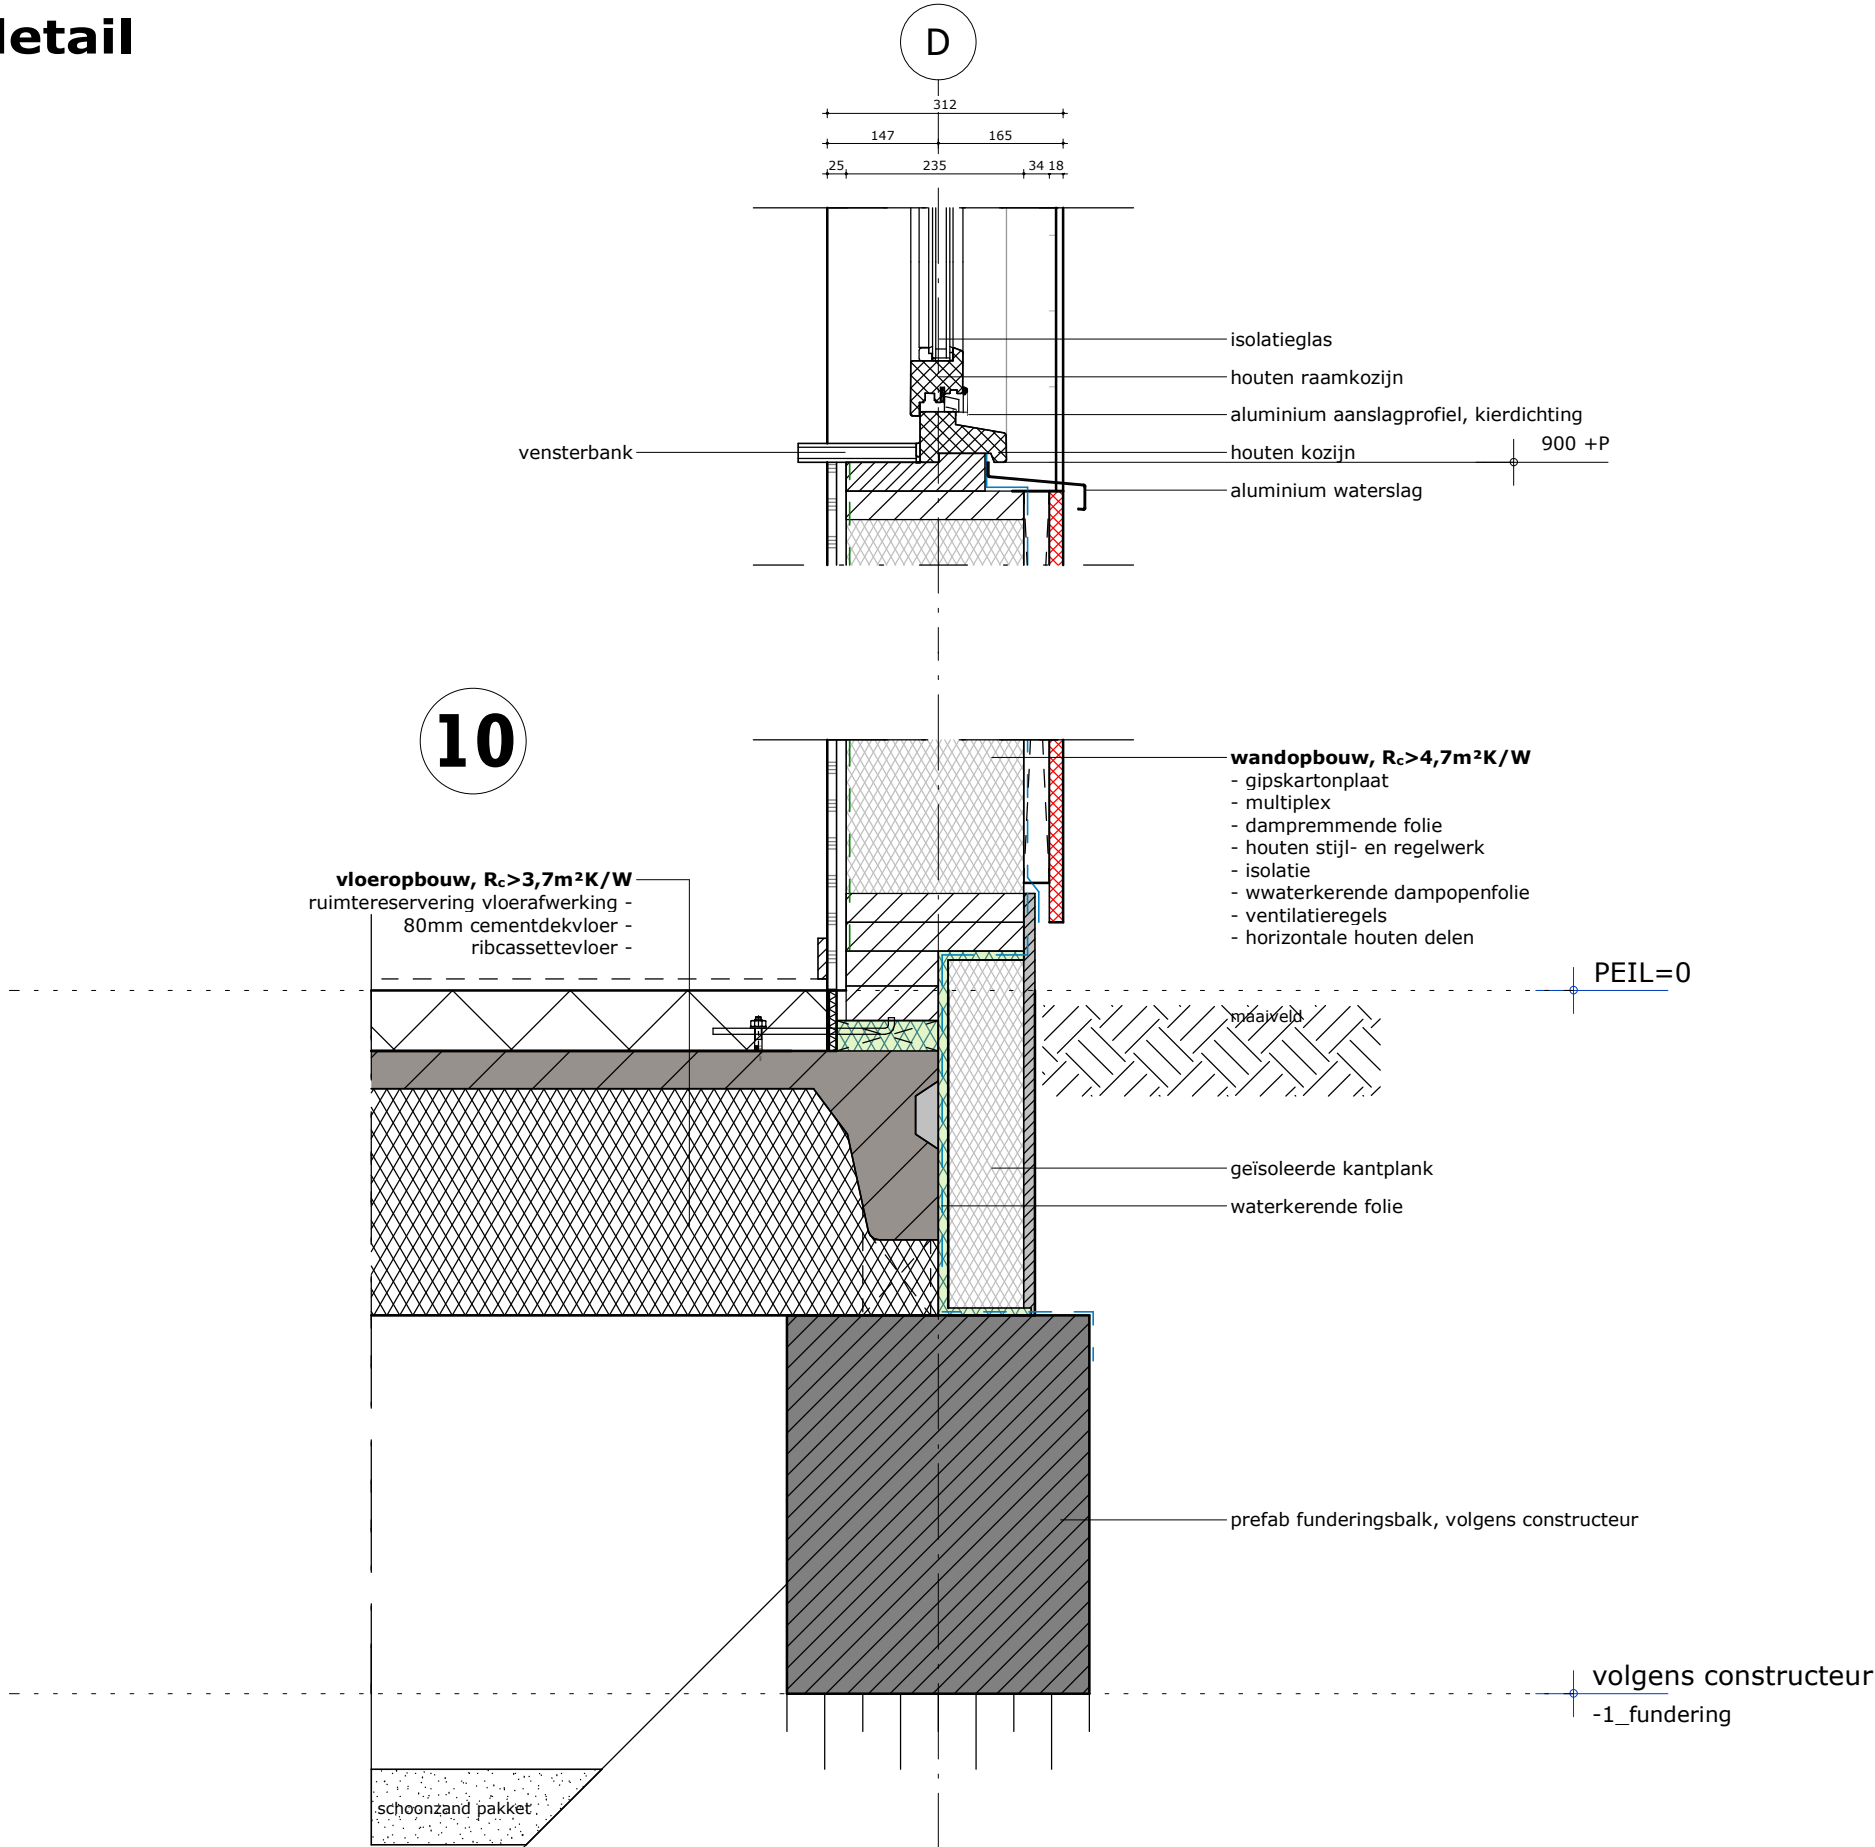

nieuwbouw zorgwoningen nieuwe deventerweg 103, zwolle
omgevingsvergunning, ruimtelijk

8730

100625 / 1:10 / ps



C-311 goot- en nokdetail

