



G4 linkerzijgevel bestaand
1:100



G1 voorgevel bestaand
1:100



G3 rechterzijgevel bestaand
1:100



G4 linkerzijgevel nieuw
1:100



G1 voorgevel nieuw
1:100



G3 rechterzijgevel nieuw
1:100



3D voorzijde zuid bestaand D02



3D achterzijde bestaand D02



3D voorzijde noord bestaand D02



3D voorzijde zuid nieuw D02




3D achterzijde nieuw D02



3D voorzijde noord nieuw D02



G2 achtergevel bestaand
1:100

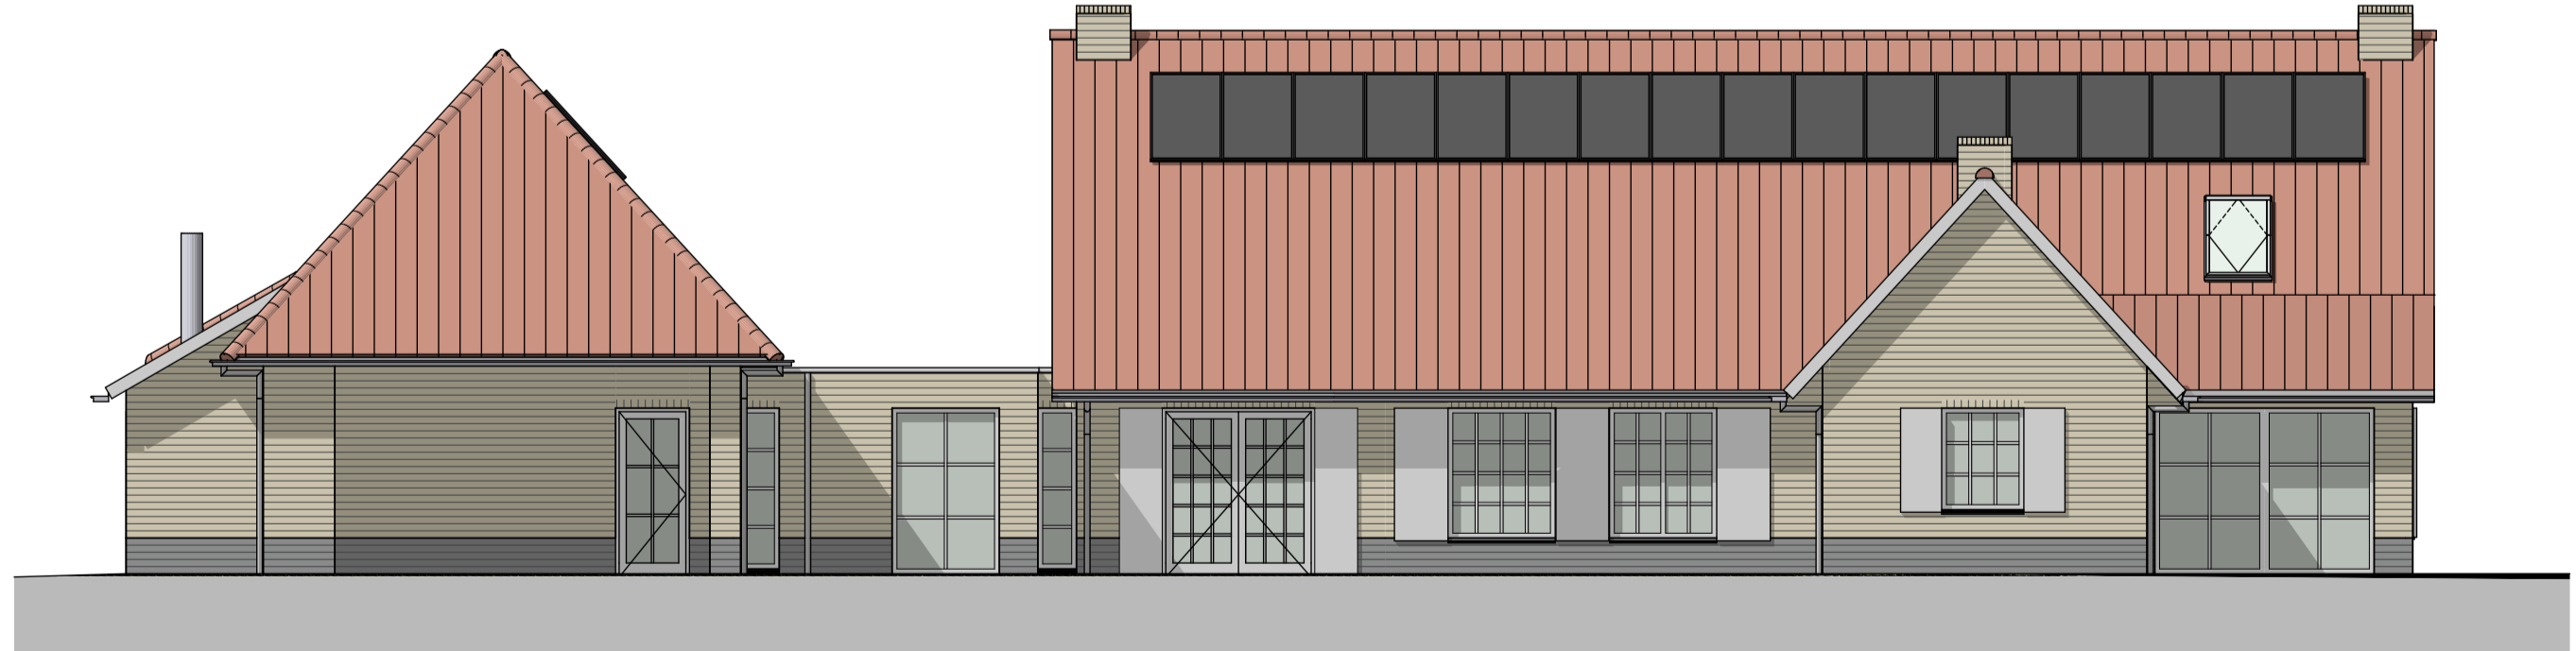

G2 achtergevel nieuw
1:100

project: **23008**
uitbreiding woonhuis
Heideven 1 Geldrop

opdrachtgever:



fase: DO
onderdeel: gevels
bladnr.: D02
datum: 28-11-2024