
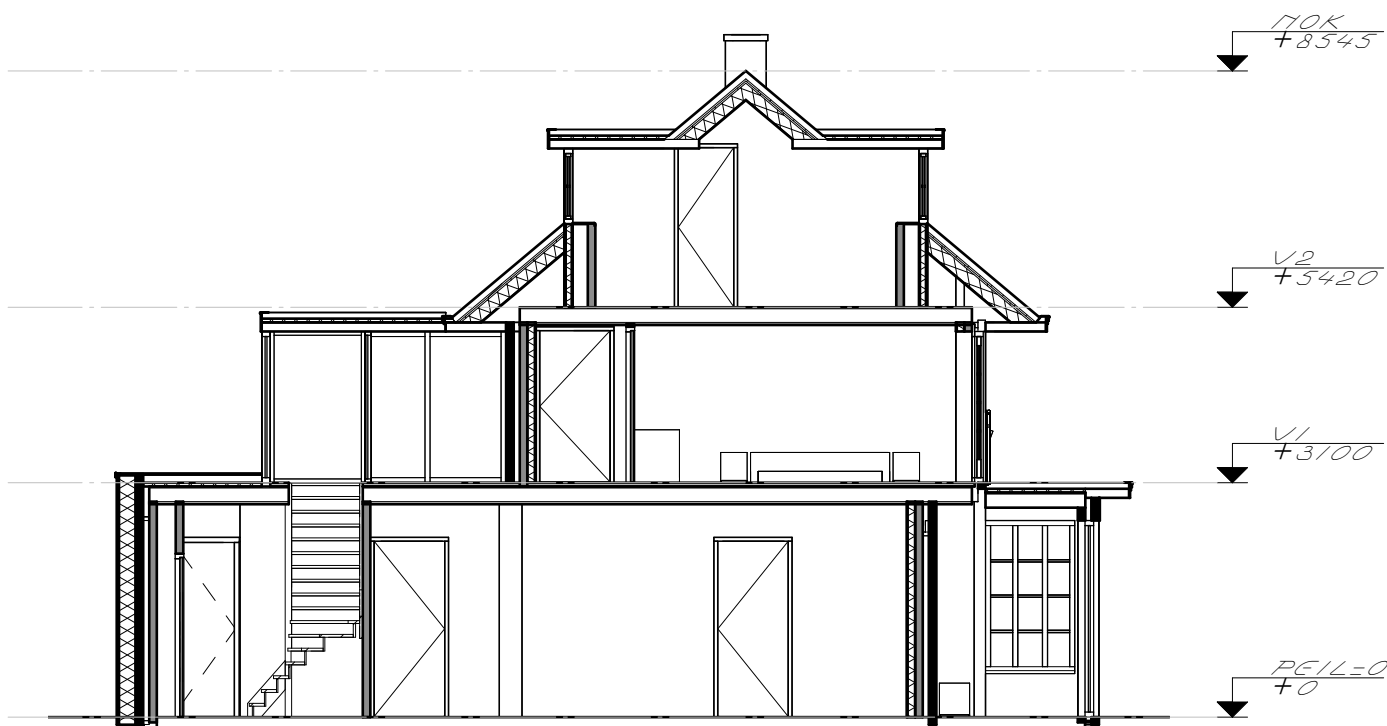


WAAR NIET GEISOLEERD ISOLEREN TOT MINIMAAL $R\ 3,5\ m^2/km$

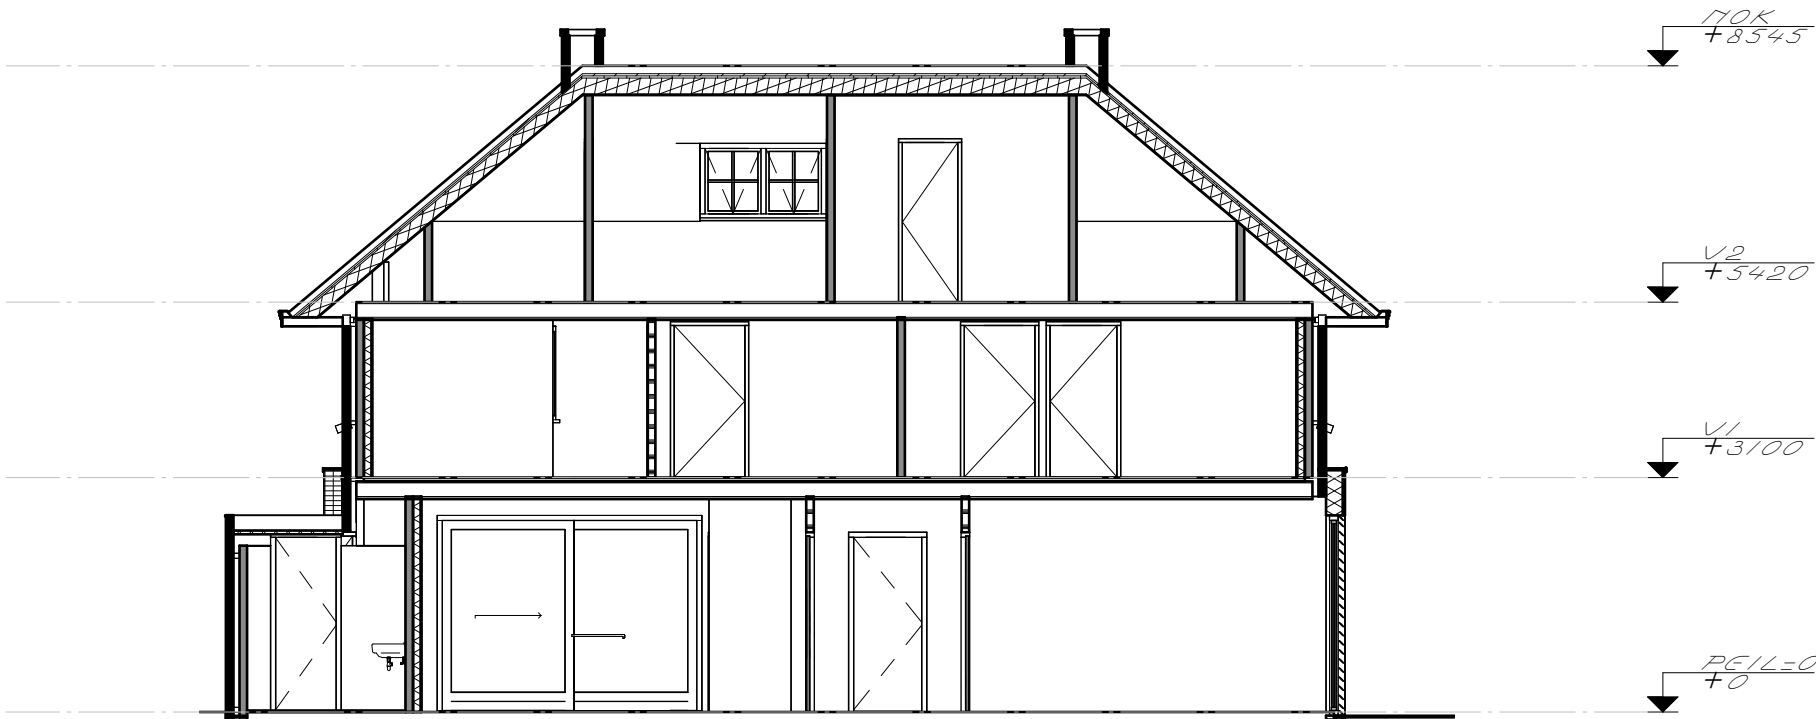

PLAN VOOR HET VERBOUWEN VAN BESTAAND PAND TOT WONING
OPDRACHTGEVER: --

DOORSNEDES

Weghorst
ARCHITECTUUR

RIJSSE/SESTRAAT 6 7642 CX WIERDEN
TEL. 0546-573333

SCH. : 1:100

GET. : G.H.

D.D. : 27-06-2024

GEV. :

FORMAAT
A3

WERKNR.
23283

BLAD

3