




binnen-aanzicht gevel nieuw
1 : 20

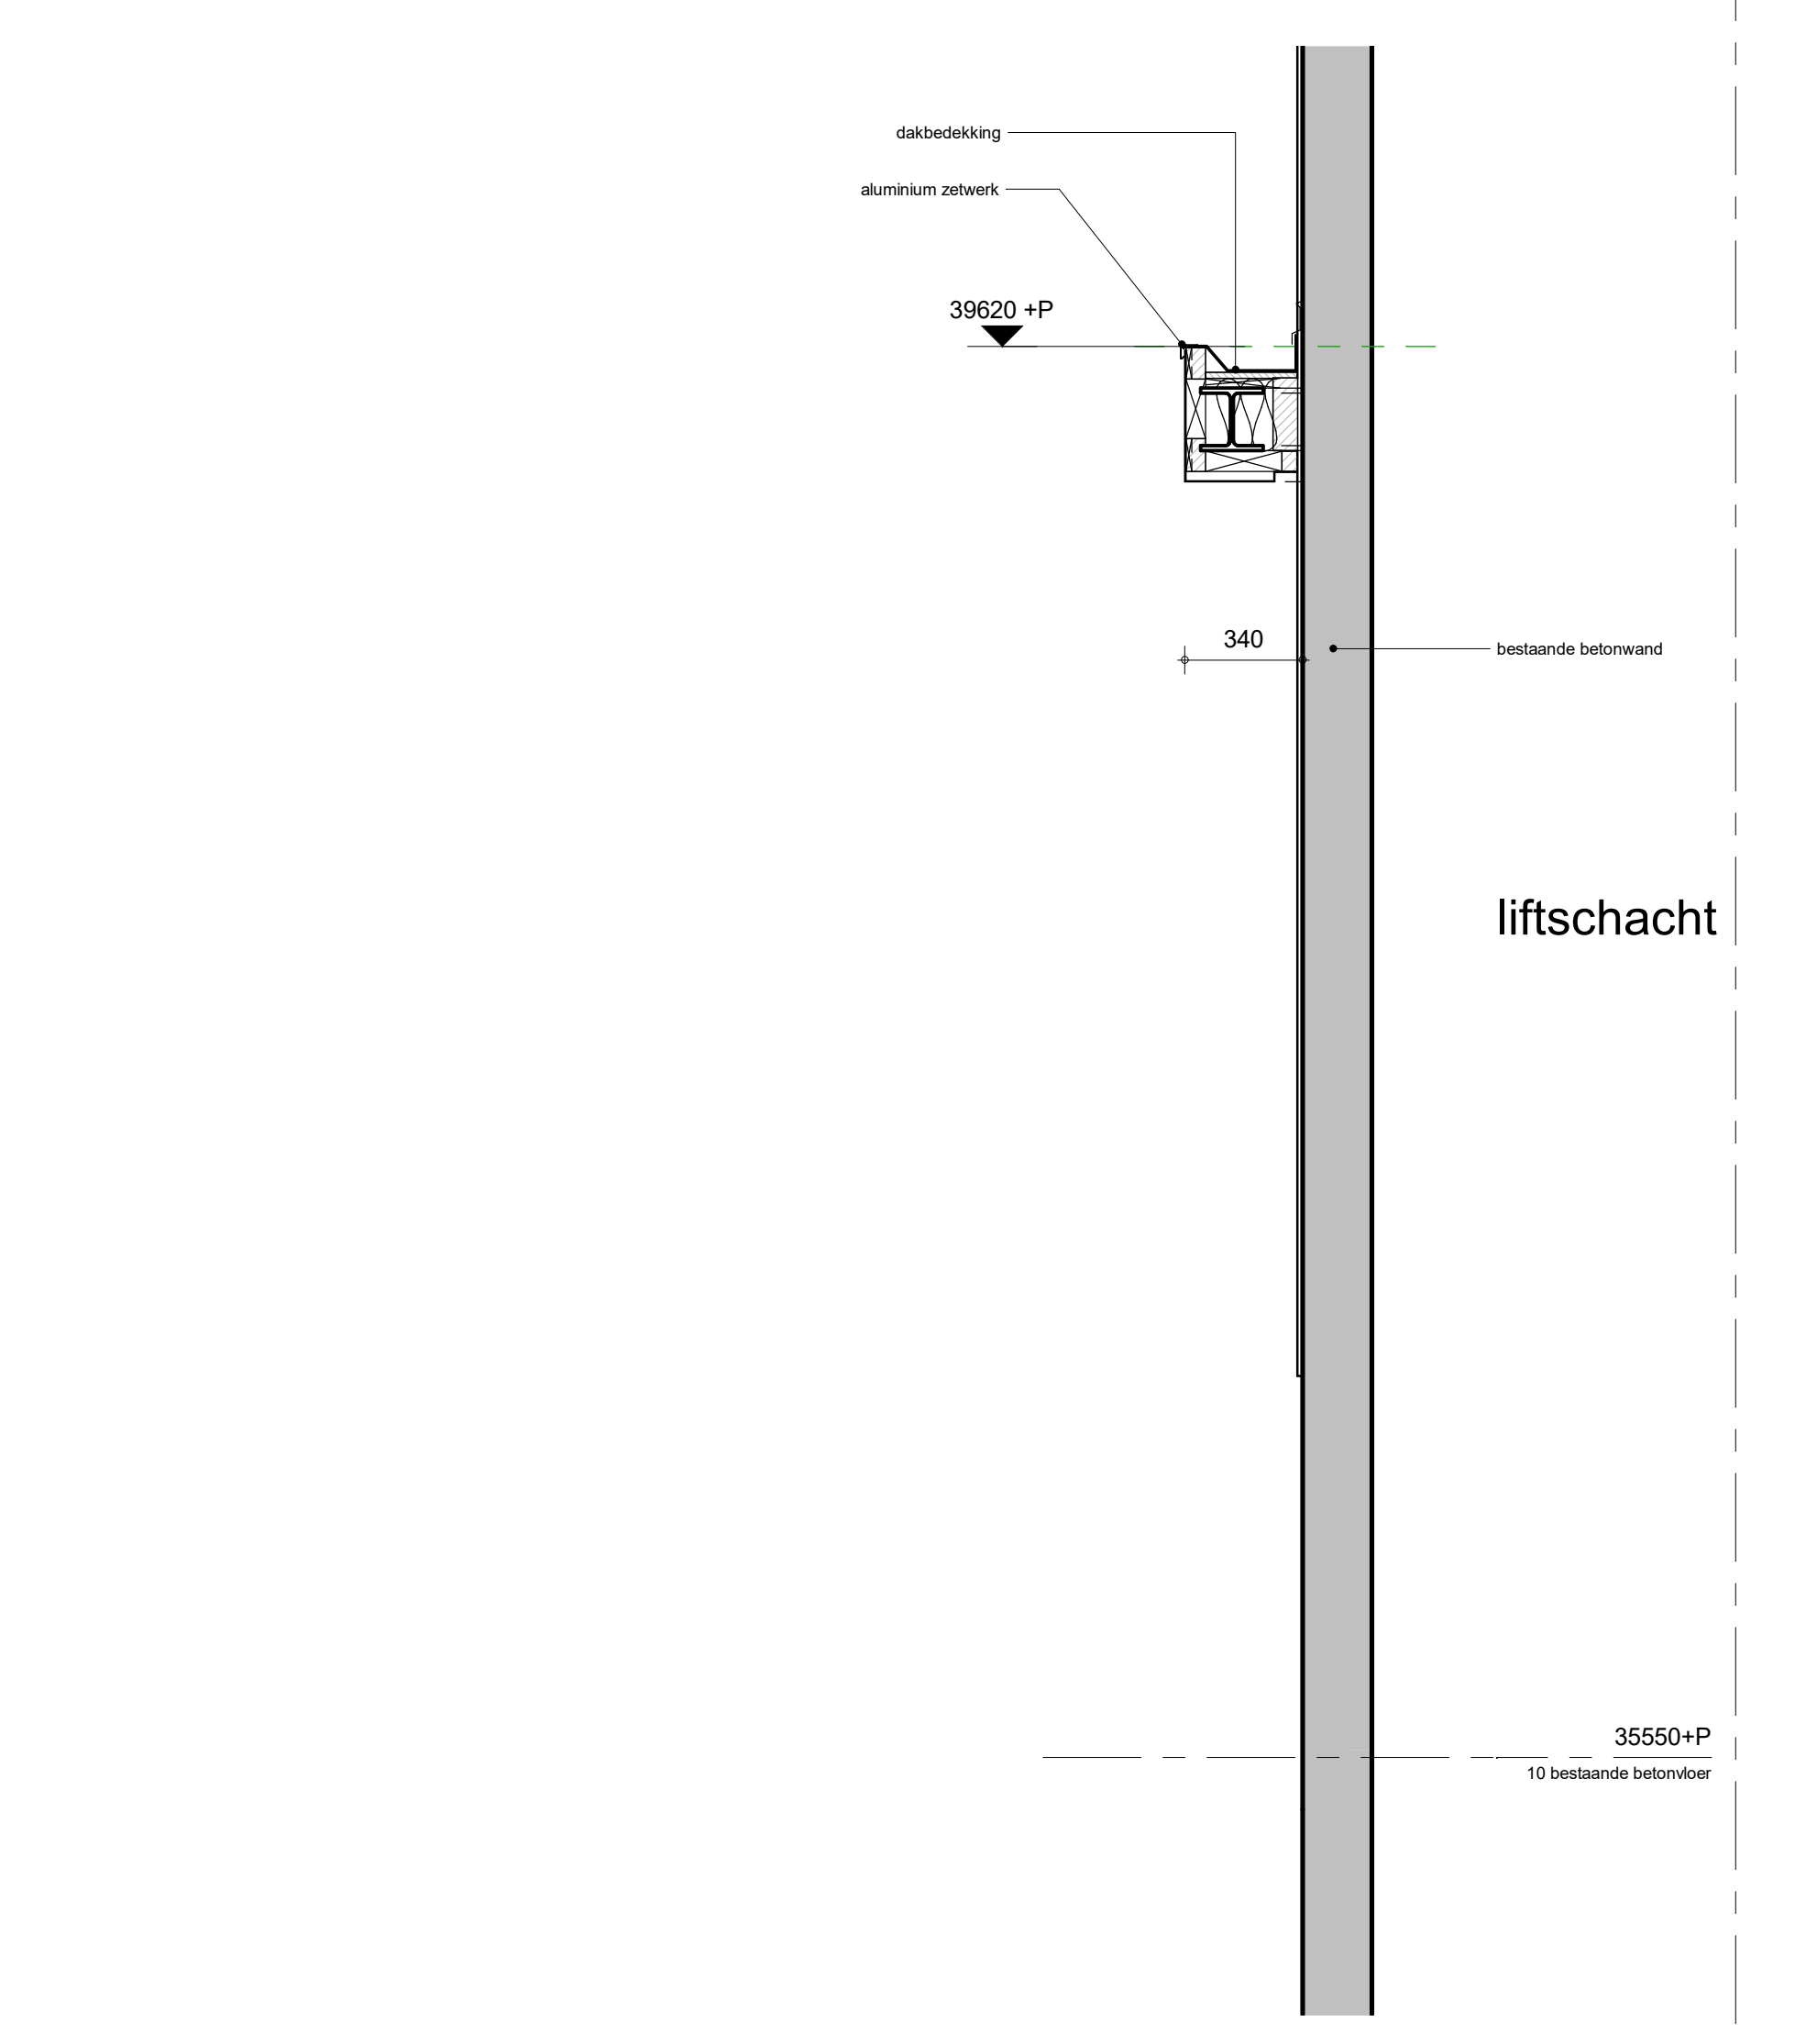


doorsnede C-C nieuwe toestand
1 : 20
aansluiting luifel
en kern

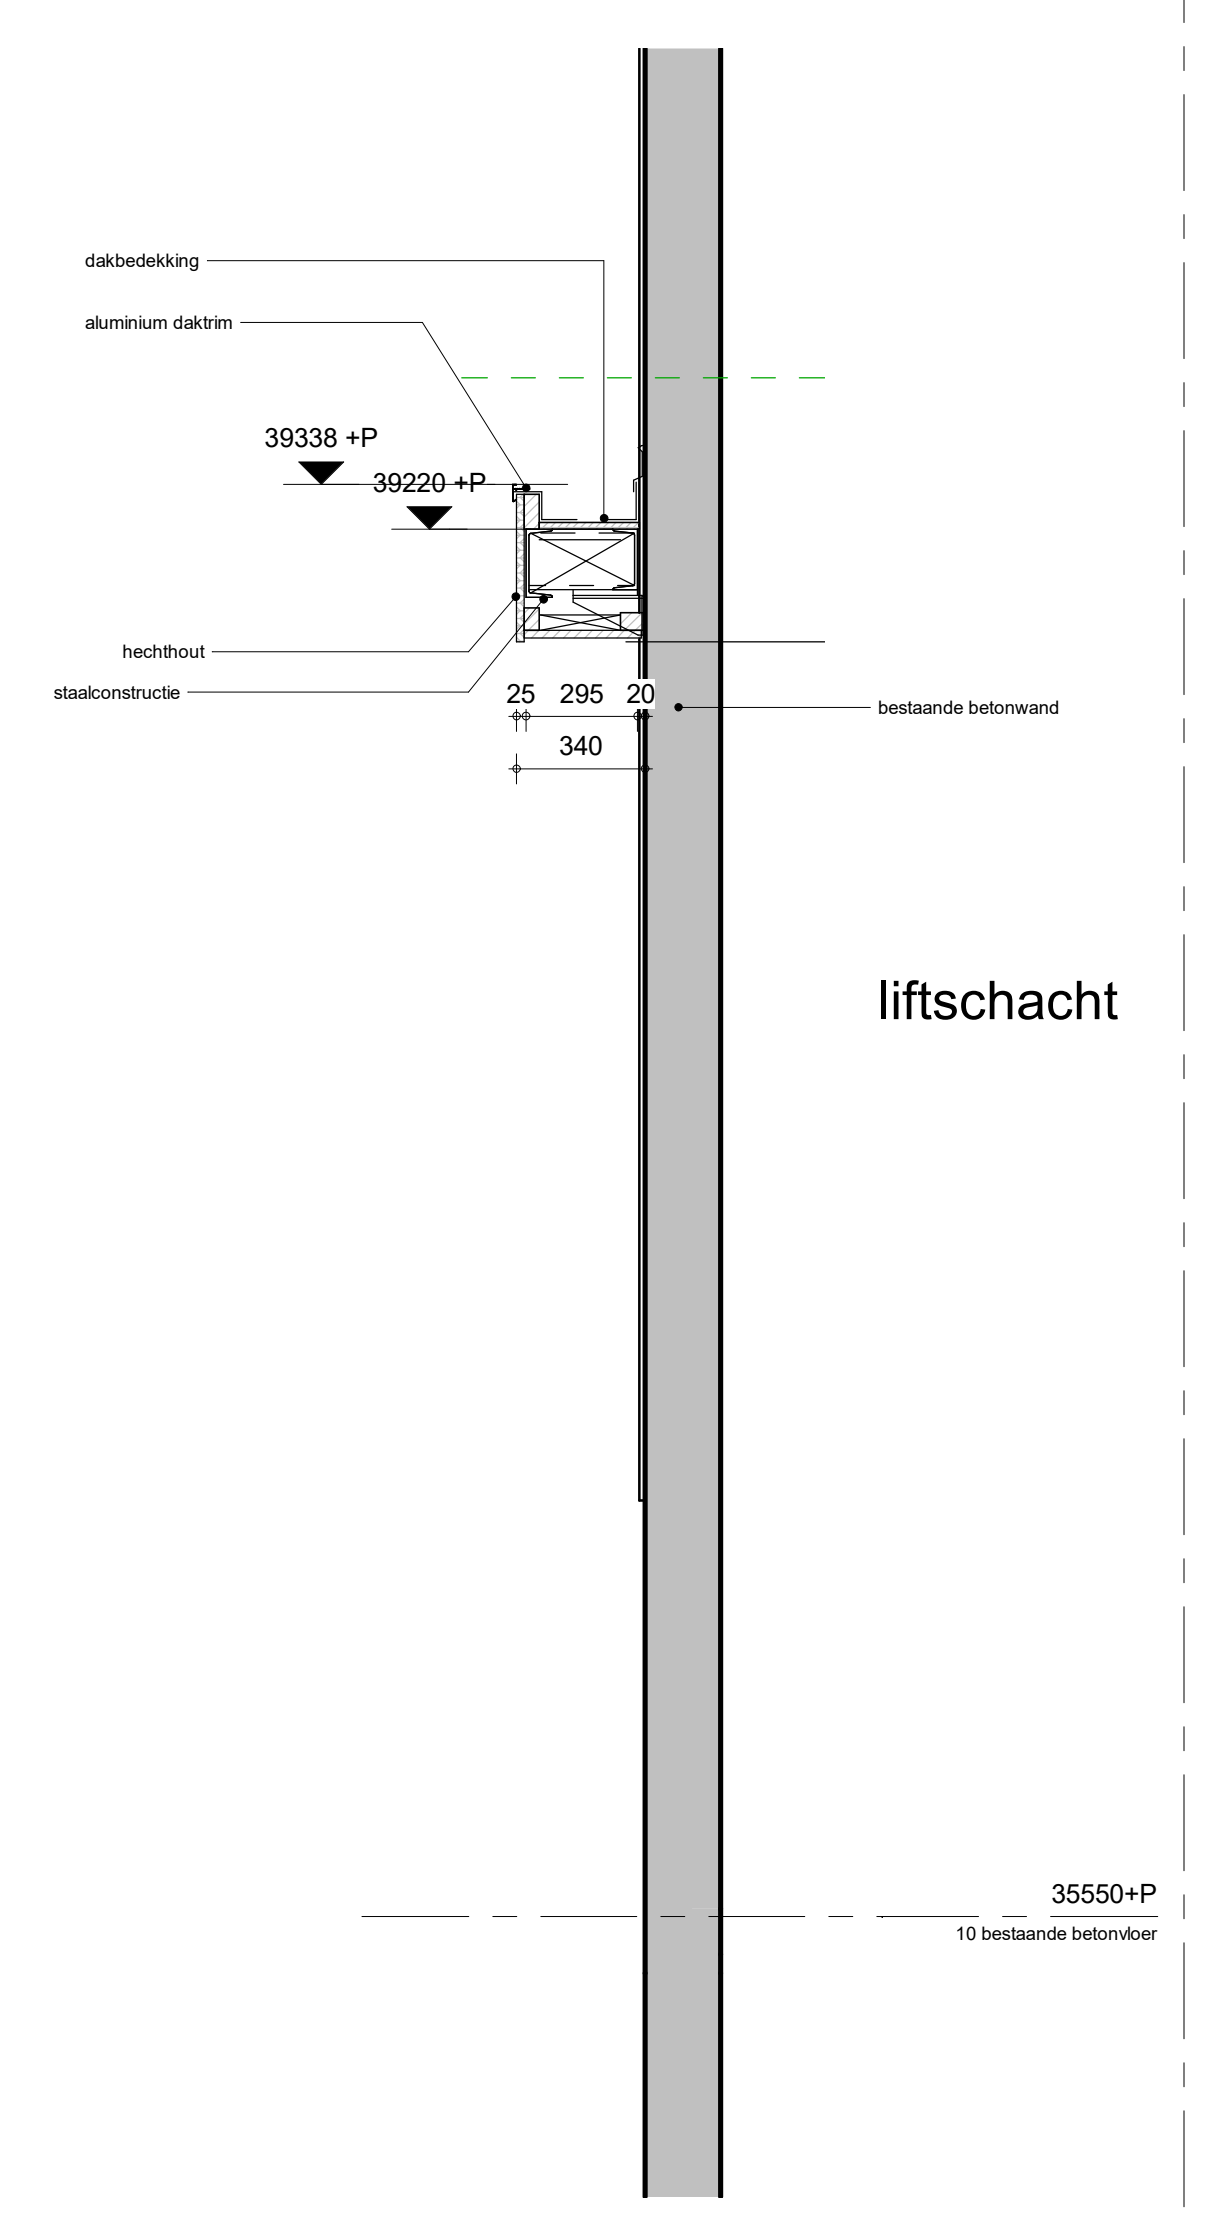


doorsnede C-C bestaand
1 : 20

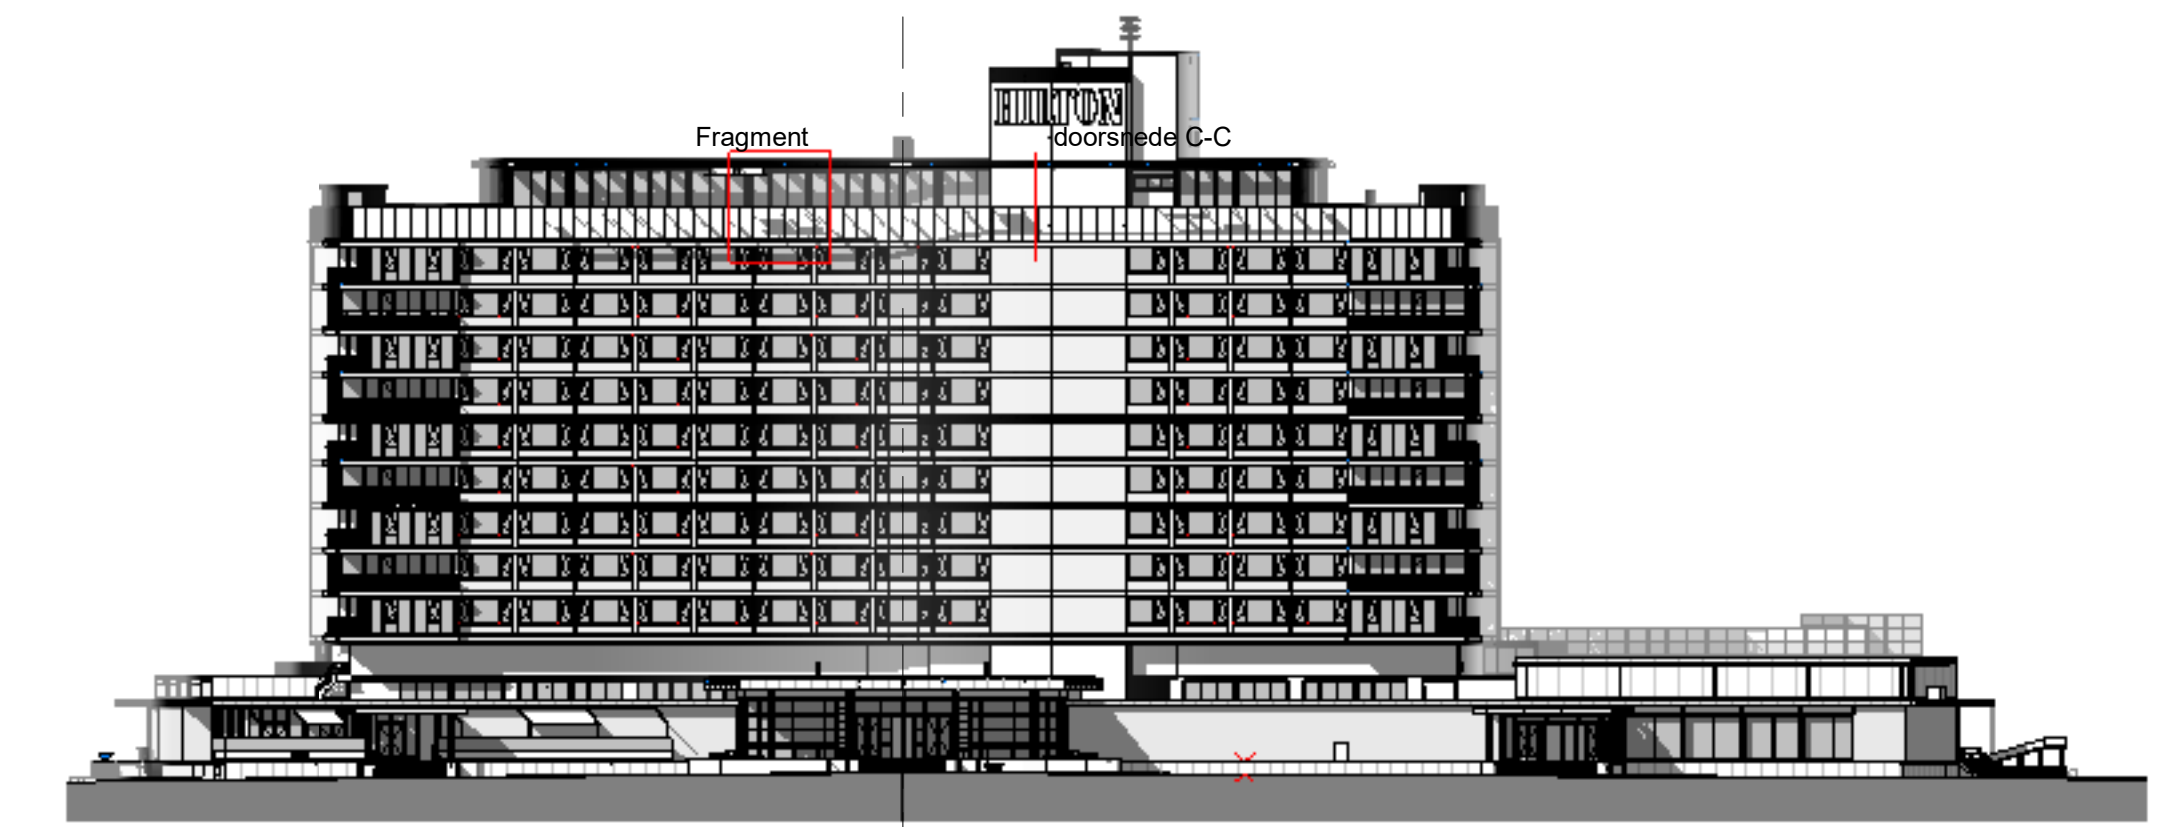


aanduiding doorsneden
13

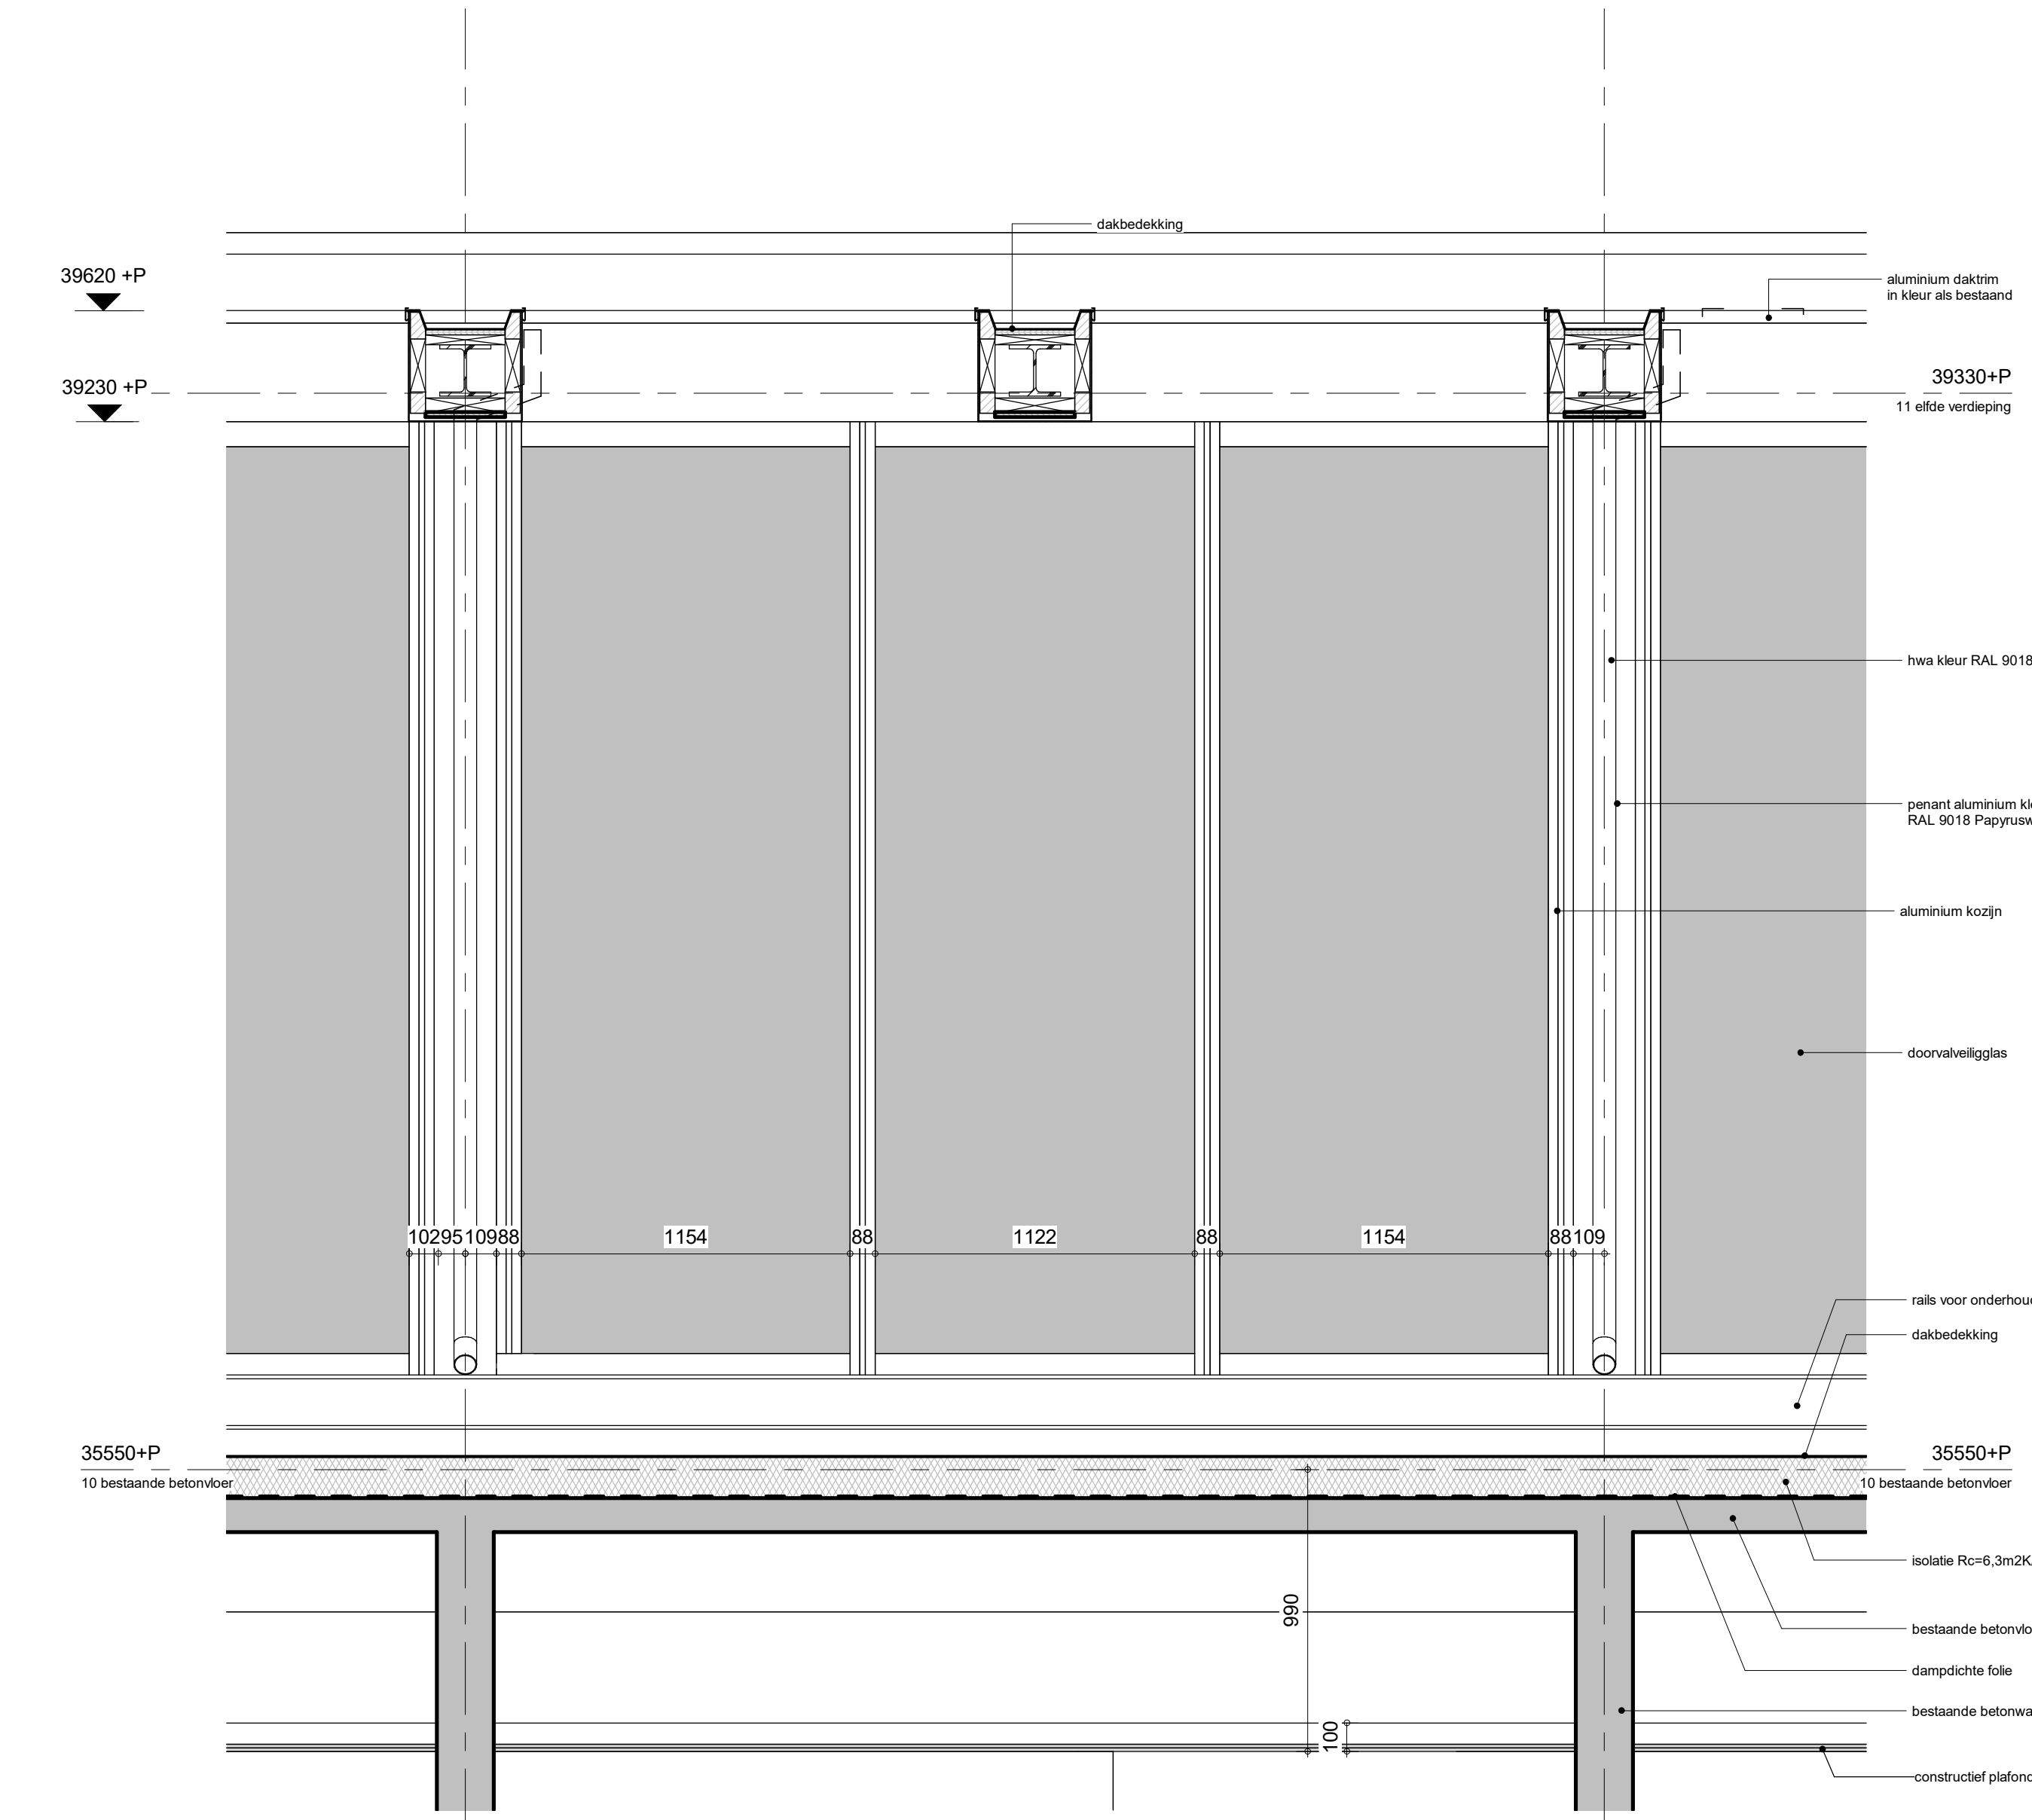


Aanzicht gevel nieuw
1 : 20

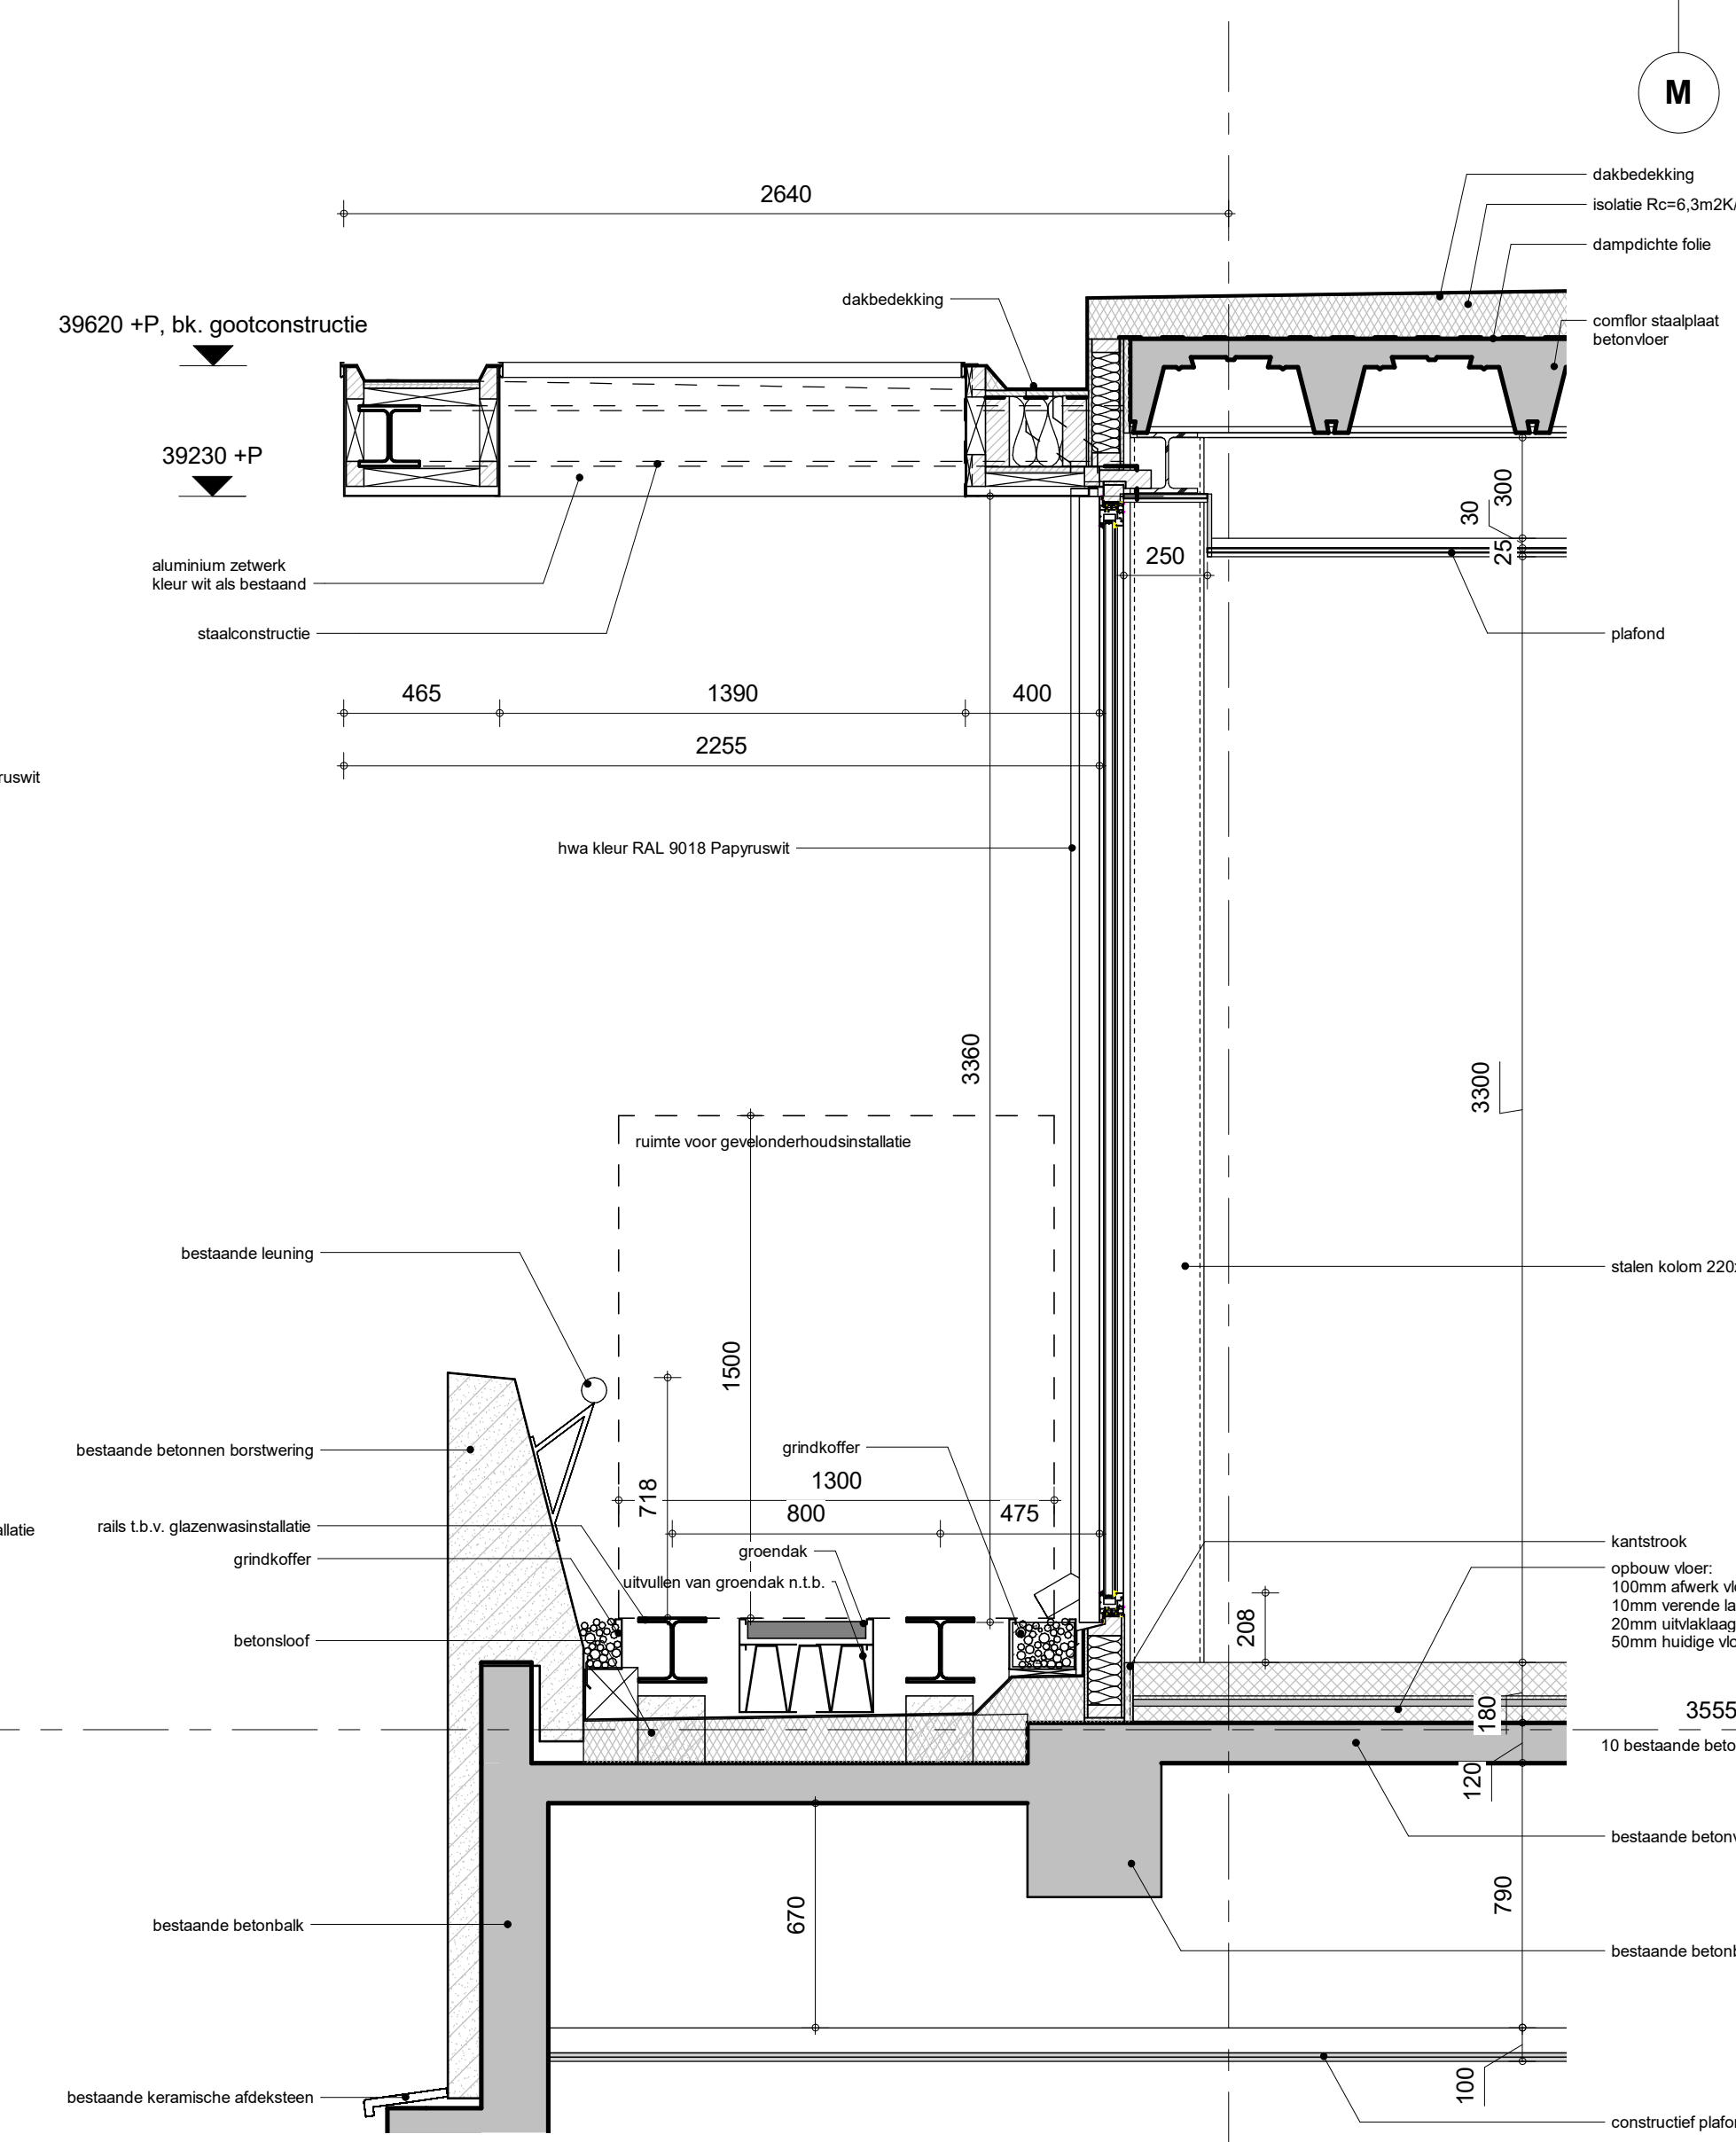


deeldoorsnede A-A nieuw
1 : 20

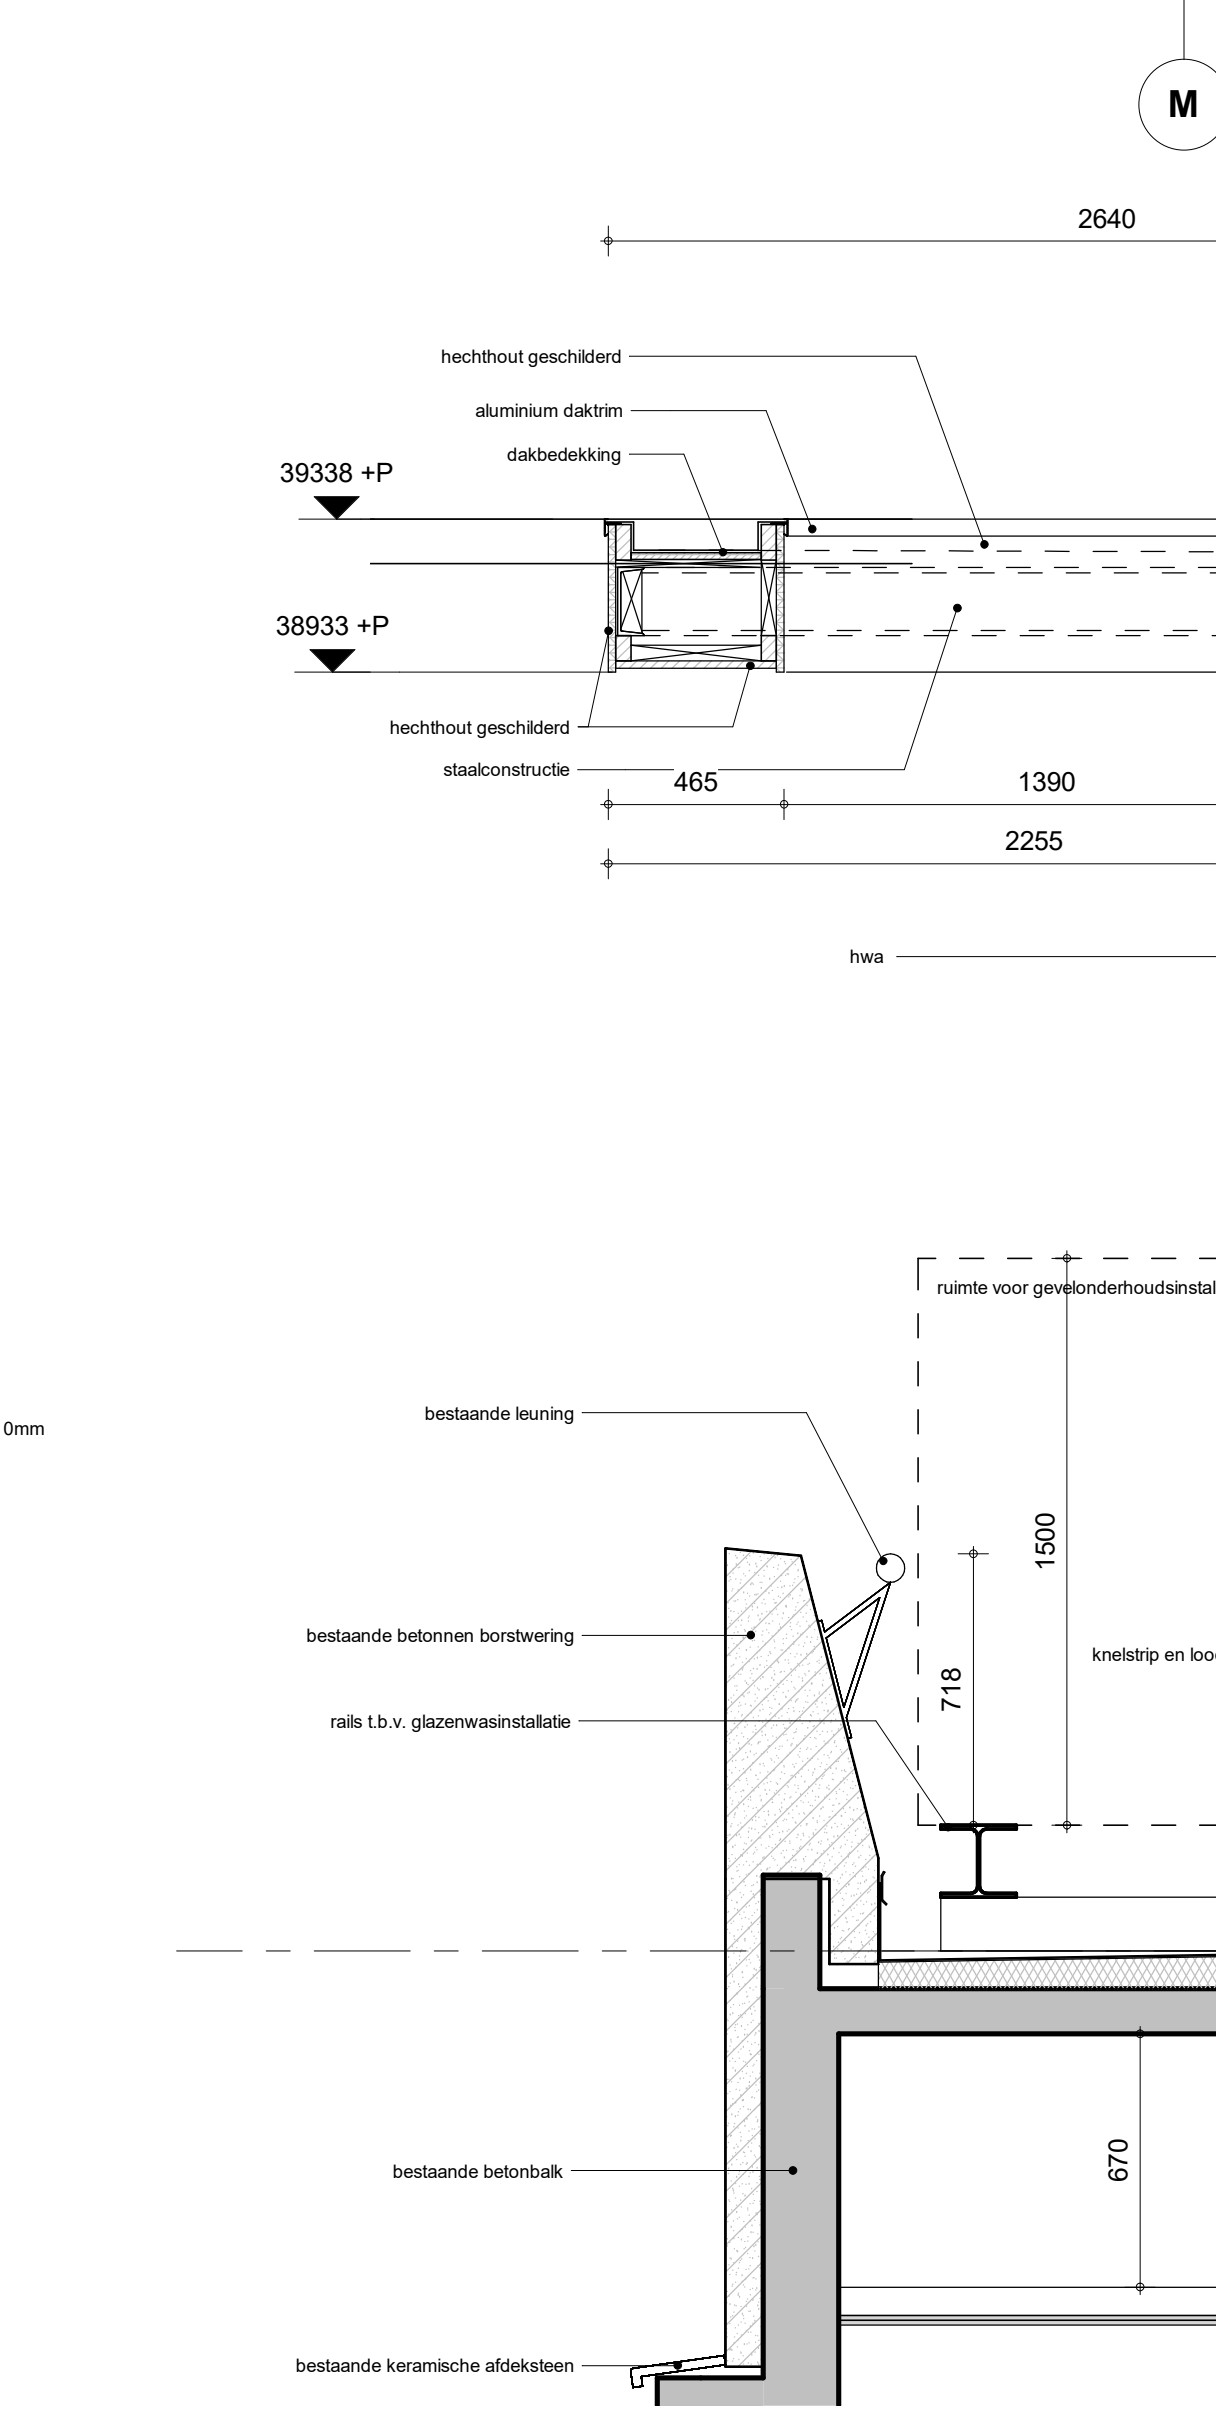


deeldoorsnede A-A bestaand
1 : 20

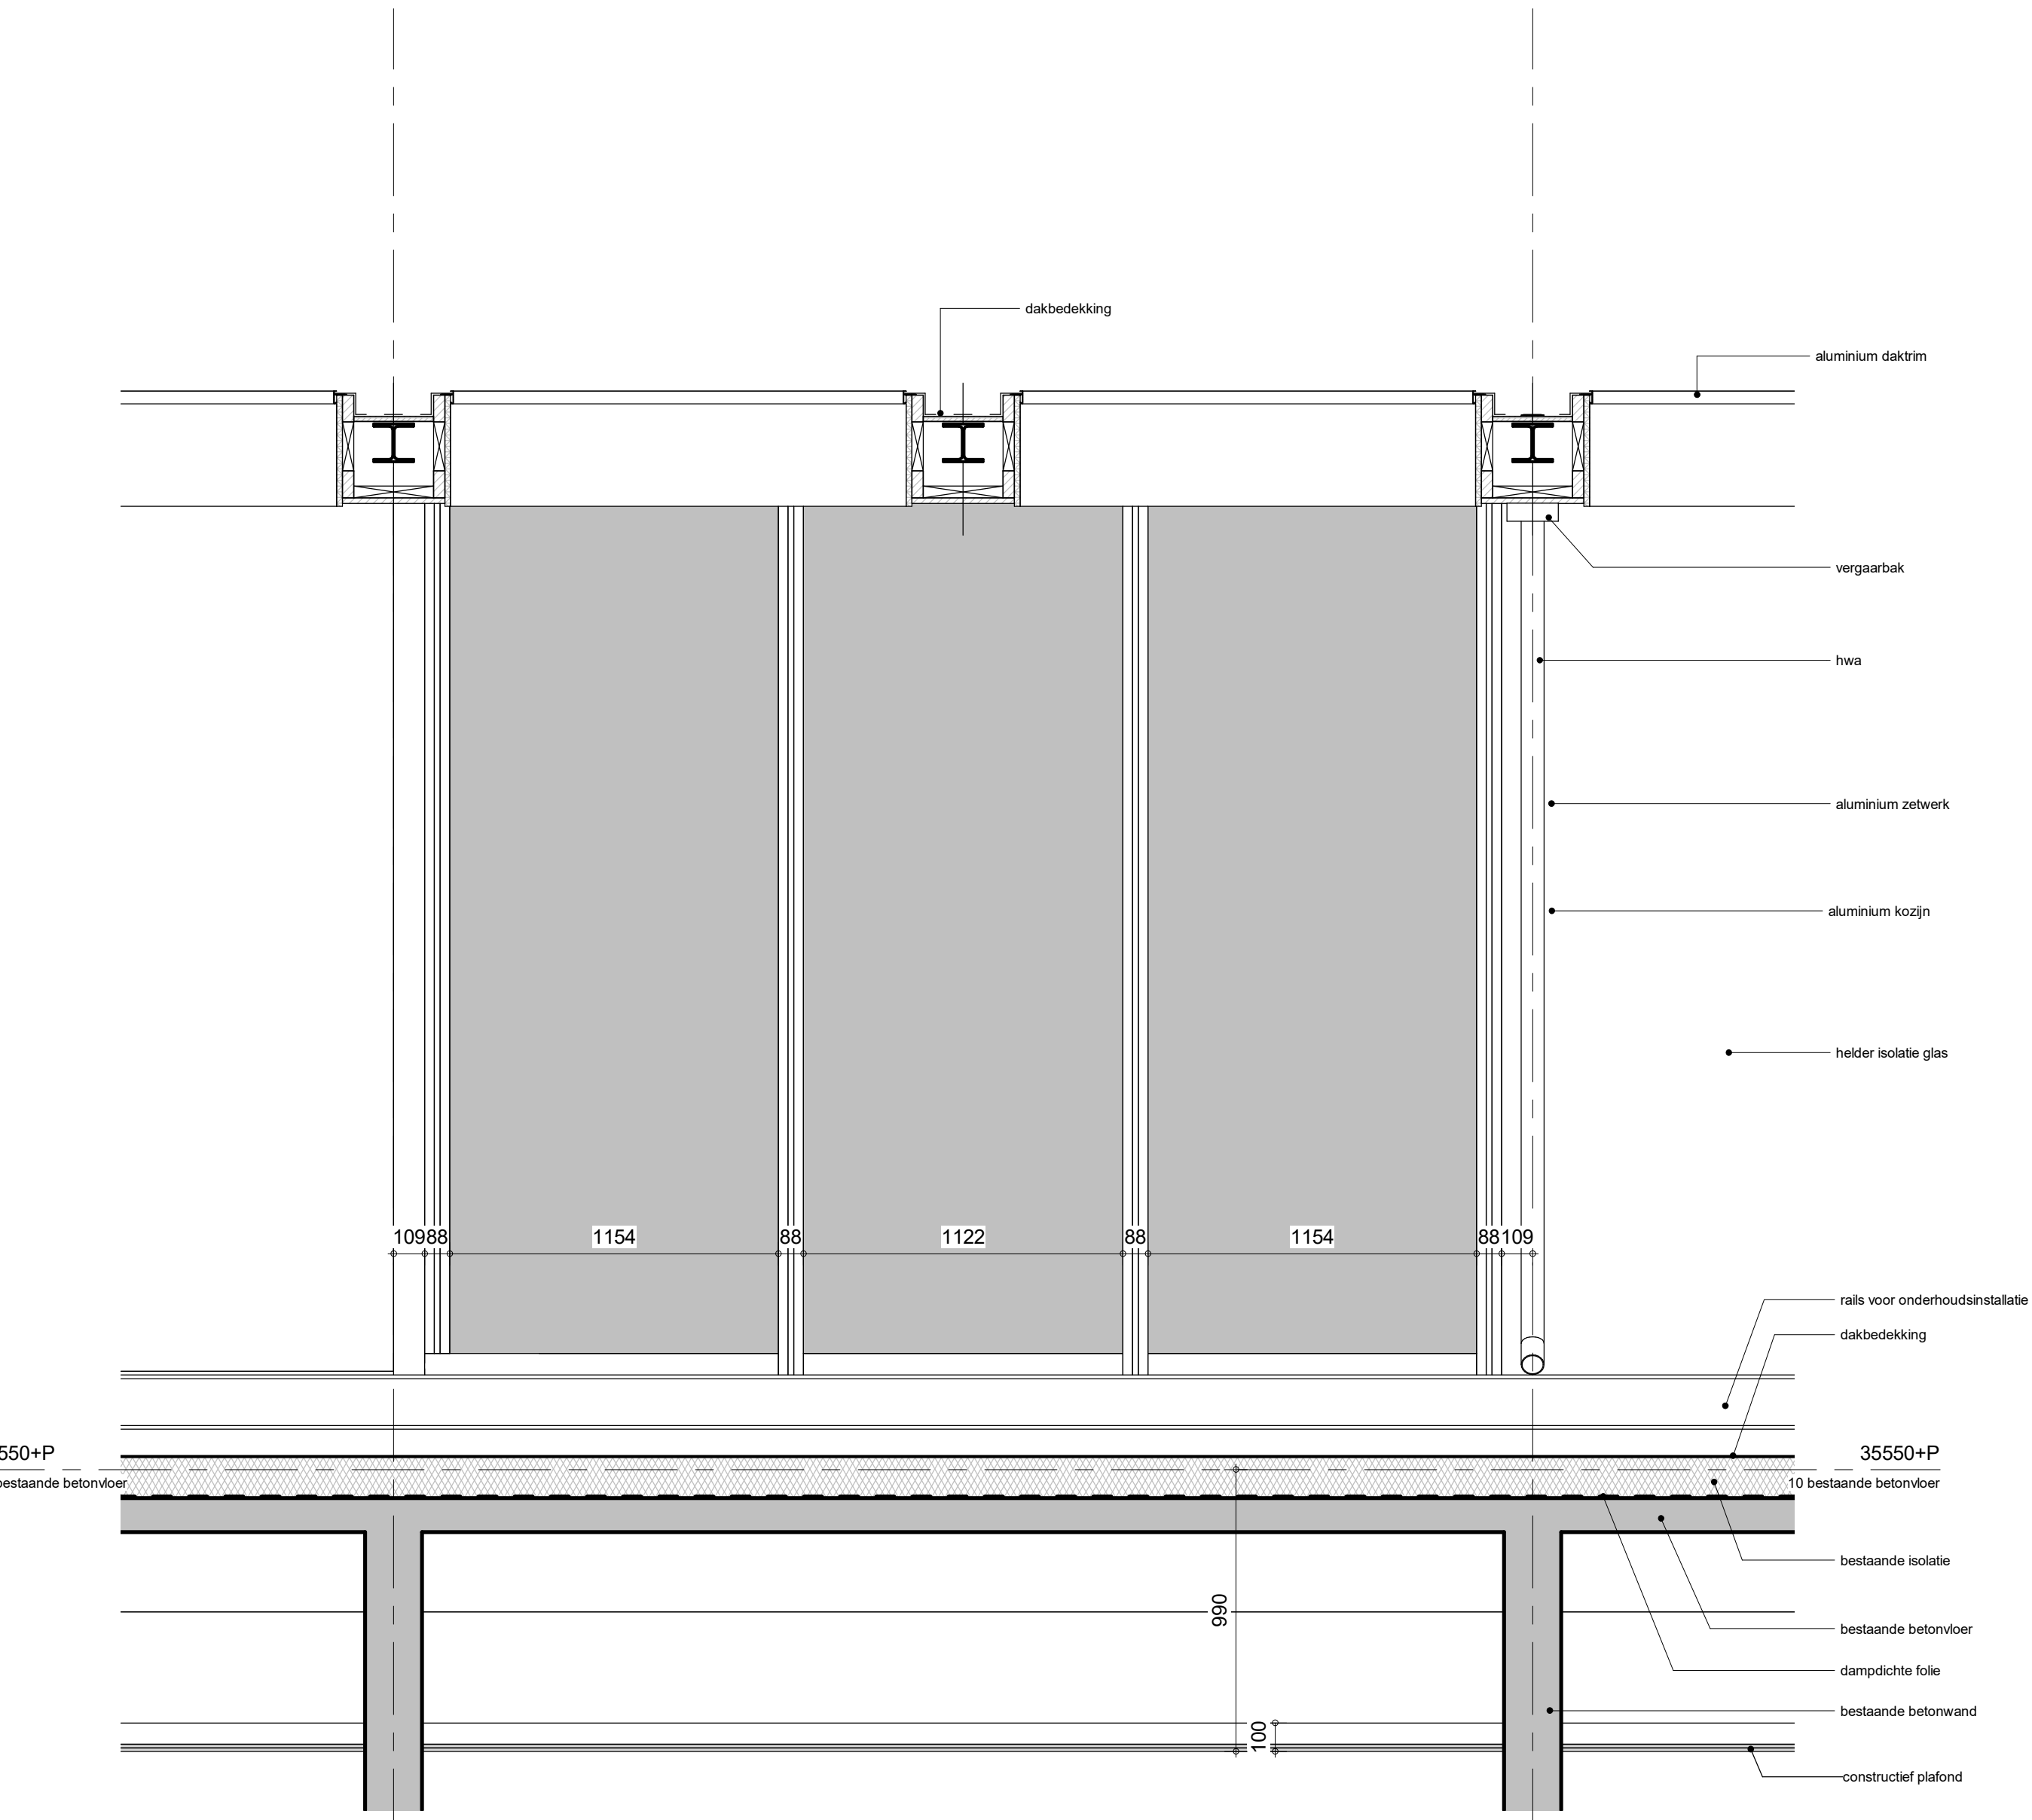

Aanzicht gevel bestaand
1 : 20

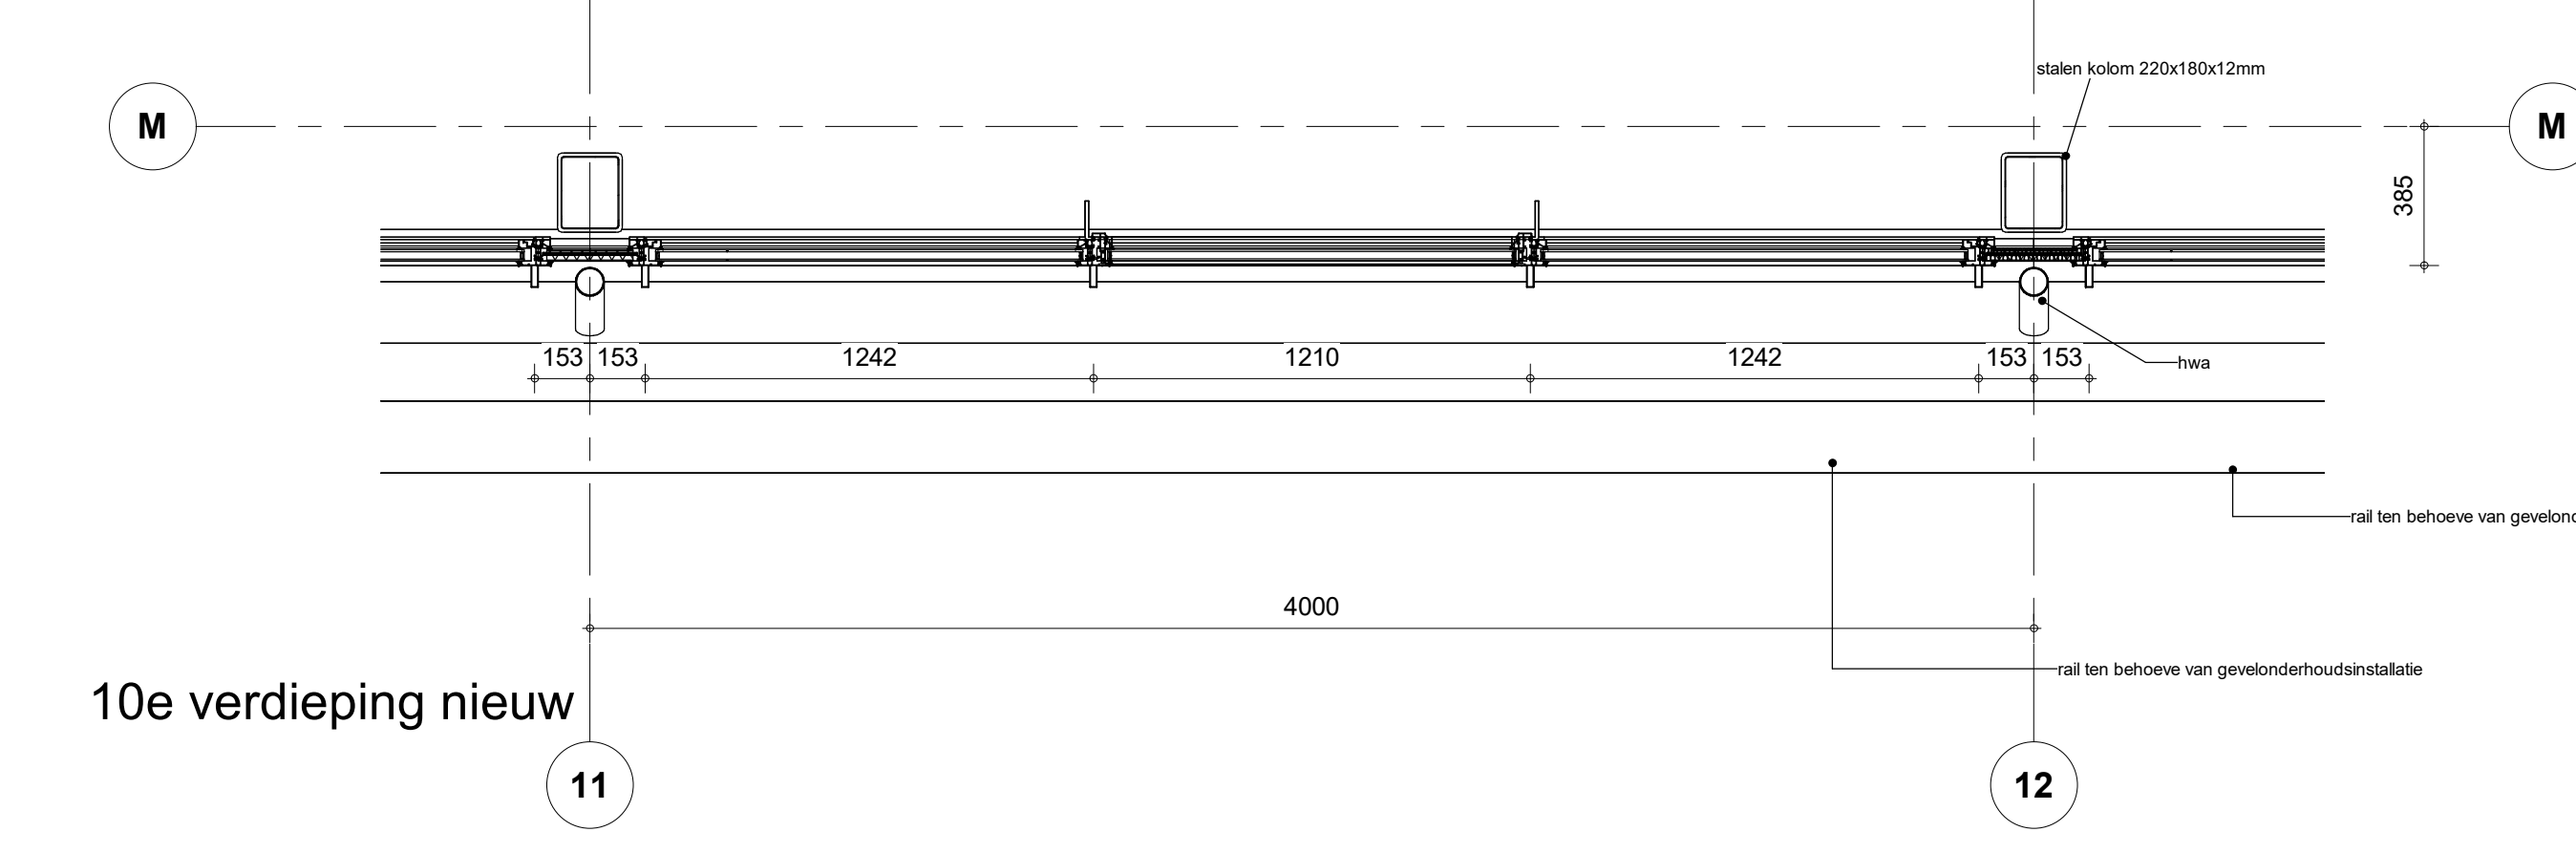

10e verdieping nieuw
1 : 20

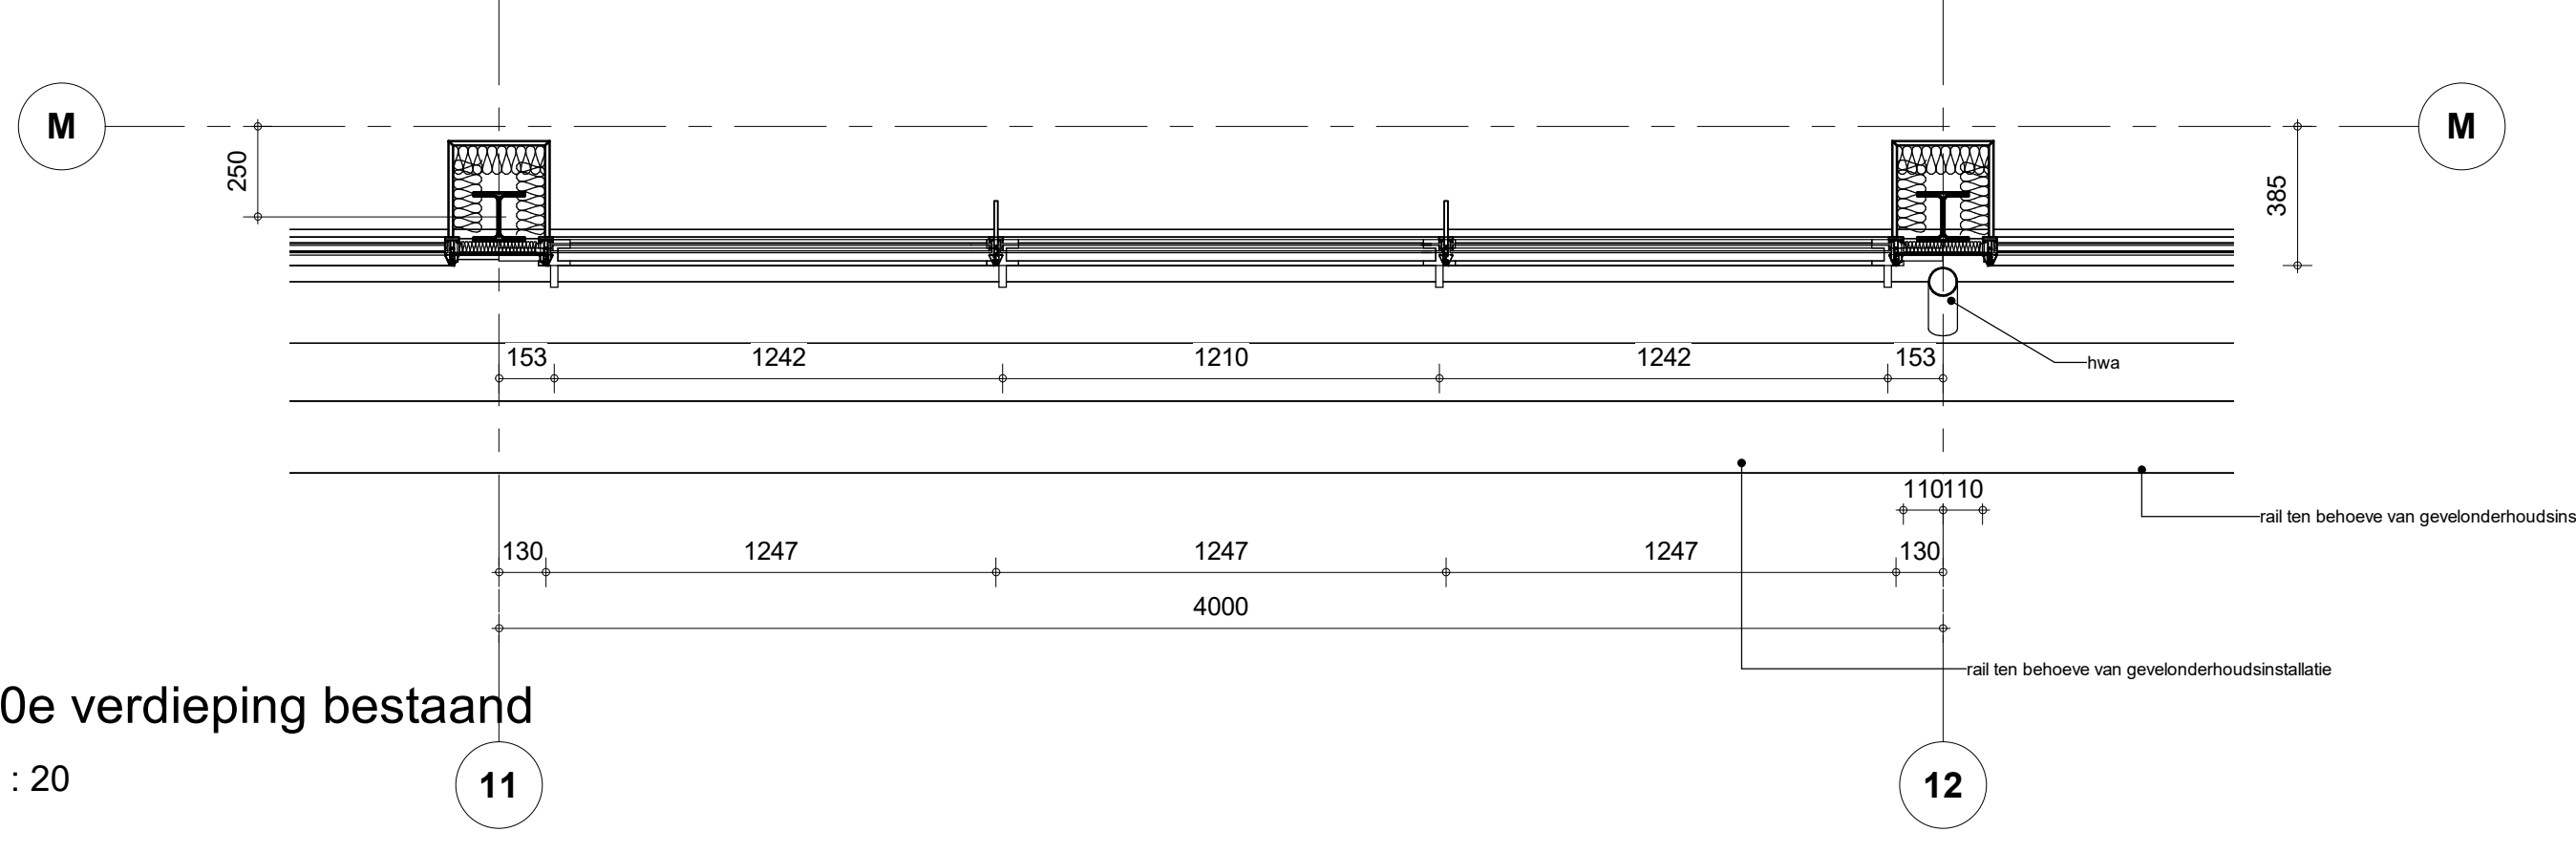

10e verdieping bestaand
1 : 20

alle gevels voorzien van helder zonwerend isolerend dubbelglas
Vandaglas
Isoperform Grey XTR70-33
opbouw: 46.2#-15(argon)-#4
lichttoetreding Tl:60%
Zontoetreding g(EN 410): 0.28
U-waarde 1.0 W/m2K

Kleur luifel als bestaand wit
kleur nieuwe kozijnen RAL 9018 Papyruswit
binnen en buiten
kleur penanten RAL 9018 Papyruswit
kleur HWA RAL 9018 Papyruswit

Opmerkingen:
adres Apollolaan 138 te Amsterdam
rijksmonument nummer 632005
alle maatvoering in het werk te controleren
alle sparringen, installatiegoten
in het werk te controleren

Wijzigingen:
A 28-06-2024 definitief
B 23-11-2024 opmerkingen gemeente
C 10-01-2025 loopje gewijzigd en vervallen
draand deel


ontwerffirm:
Amsterdam Hilton Hotel B.V.
Duivenhofstrada 87
postbus 94020
1090GB Amsterdam
Tel: 020-6922444

adviseur constructies:
Van Rossum Raadgevende Ingenieurs B.V.
Amsterdam
Ploeg de Meesterstr. 3a
1056 WX AMSTERDAM
Tel: 020-6153711

adviseur installaties:
Instalview
Wattestraat 3
2171 TP Sassenheim
Tel: 0252-745133

adviseur brandveiligheid:
EFPC risk & safety consultants
Lindendreef 1136
3721 BC Bilthoven
Tel: 030-2252400

Architect
OZ
Rijnlandstraat 02
Postbus 37697
1050 BR Amsterdam
naam projectleider OZ
+31 20 31 41 111
k.zwaninger@ozarchitect.nl

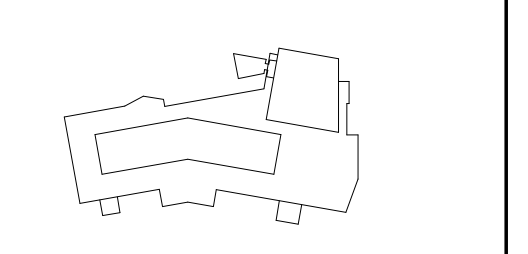

Hilton Hotel Amsterdam, vergroten dakopbouw
21-7899B
Aanvraag Omgevingsvergunning

bladnummer:
OA-01-01

versie:
C

datum:
10-01-2025

onderwerp:
groeifragment + principe details
bestaand en nieuw

schaal:
As indicated

formaat:
A0XL