



Voorgevel Veenmossingel 43-53




Voorgevel Veenmossingel 55-61



Voorgevel Struikheide 56-62




Voorgevel Struikheide 34-40

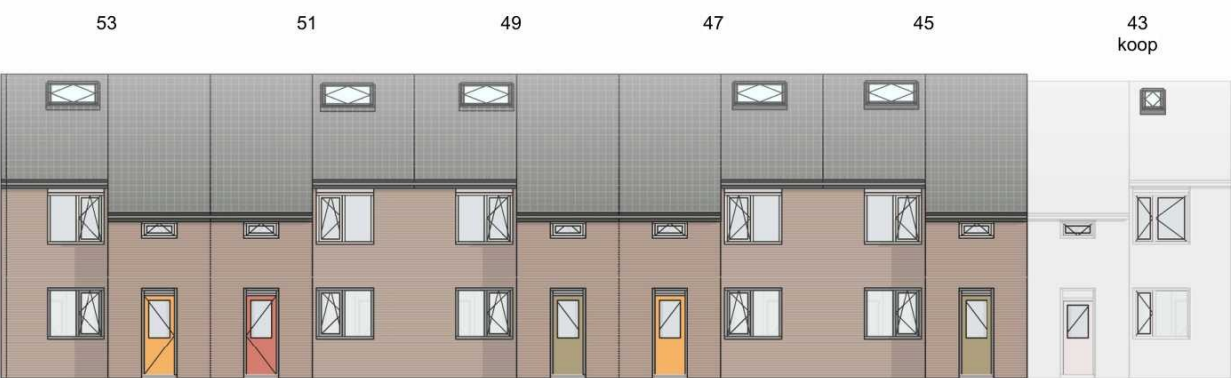

Achtergevel Veenmossingel 43-53



Achtergevel Veenmossingel 55-61

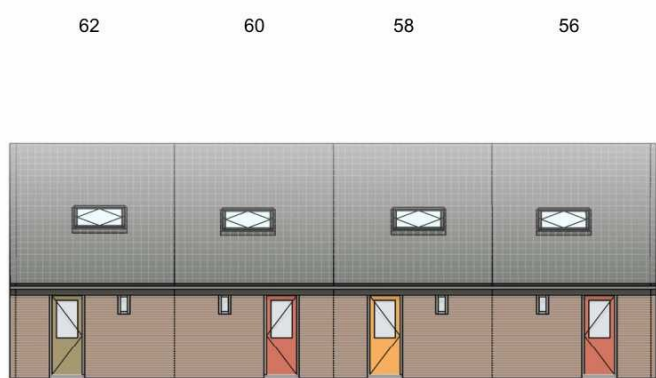

Achtergevel Struikheide 56-62



Achtergevel Struikheide 34-40



Voorgevel Struikheide 42-54



Voorgevel Struikheide 24-32



Voorgevel Lavendelheide 34-42




Voorgevel Lavendelheide 32-34



Achtergevel Struikheide 42-54




Achtergevel Struikheide 24-32

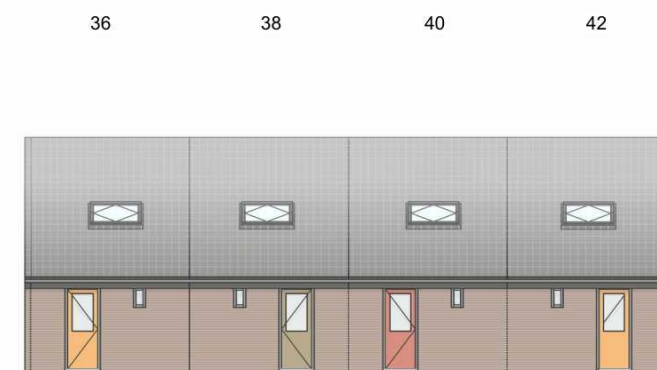


Achtergevel Lavendelheide 36-42



Achtergevel Lavendelheide 32-34

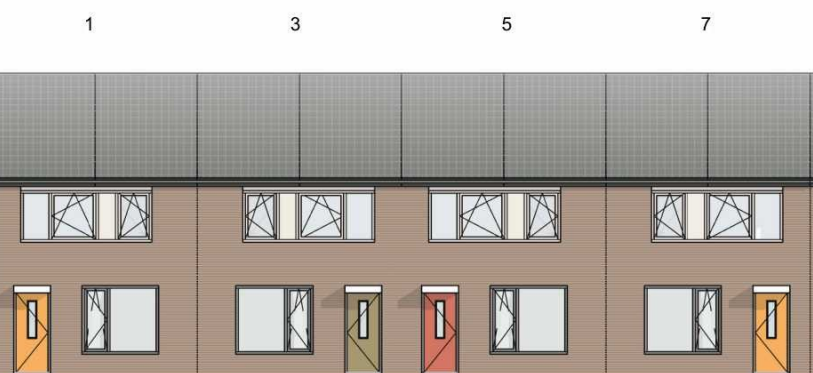

Voorgevel Struikheide 1-7

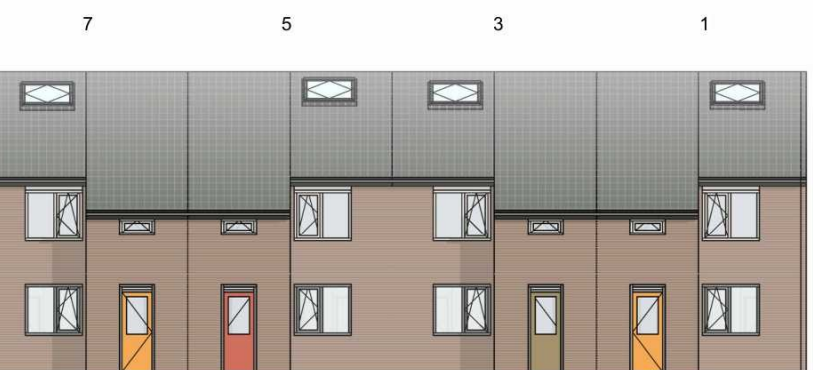

Achtergevel Struikheide 1-7

kleur voor- en achterdeur zijn indicatief
maten in werk te controleren

project
Renovatie Kavel 23 Deurne
opdrachtgever
Hazenberg Bouw B.V.
projectnummer
251128
schaal
1 : 200
onderwerp
Straatbeelden nieuw 4
getekend door
DAT
datum
20-05-2026
gewijzigd

project email

dat
de architectenwerkgroep tilburg

DO-236