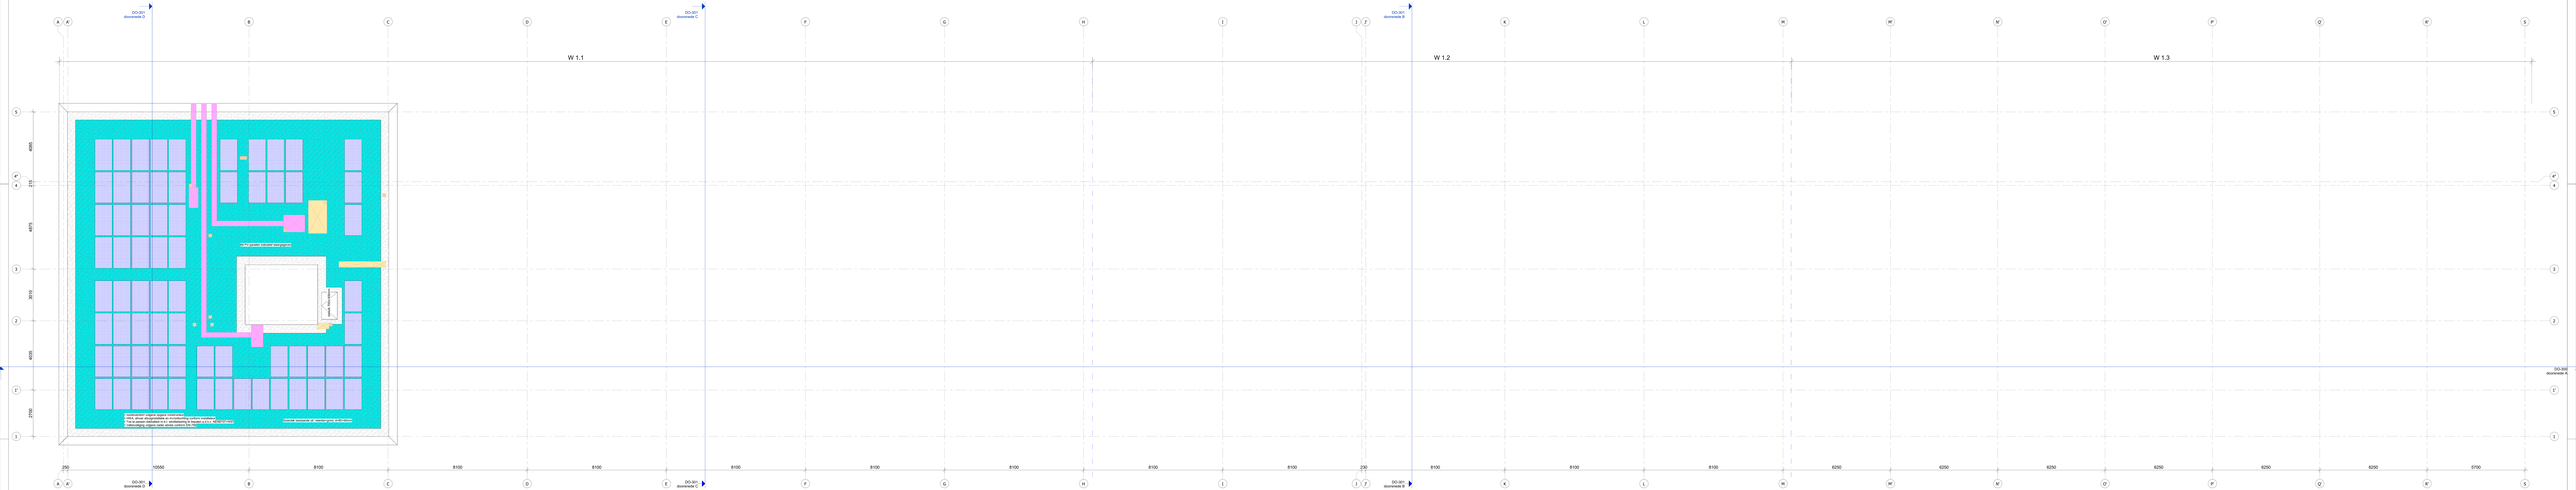
W 1.1
W 1.2
W 1.3
DO-301
doorsnede D
DO-301
doorsnede C
DO-301
doorsnede B
DO-301
doorsnede A
DO-301
doorsnede E
DO-301
doorsnede C
DO-301
doorsnede E
DO-301
doorsnede C
Dakopening naar Kantoren
Dakopening naar Kantoren
Dakopening naar Kantoren