



trappenhuis westzijde

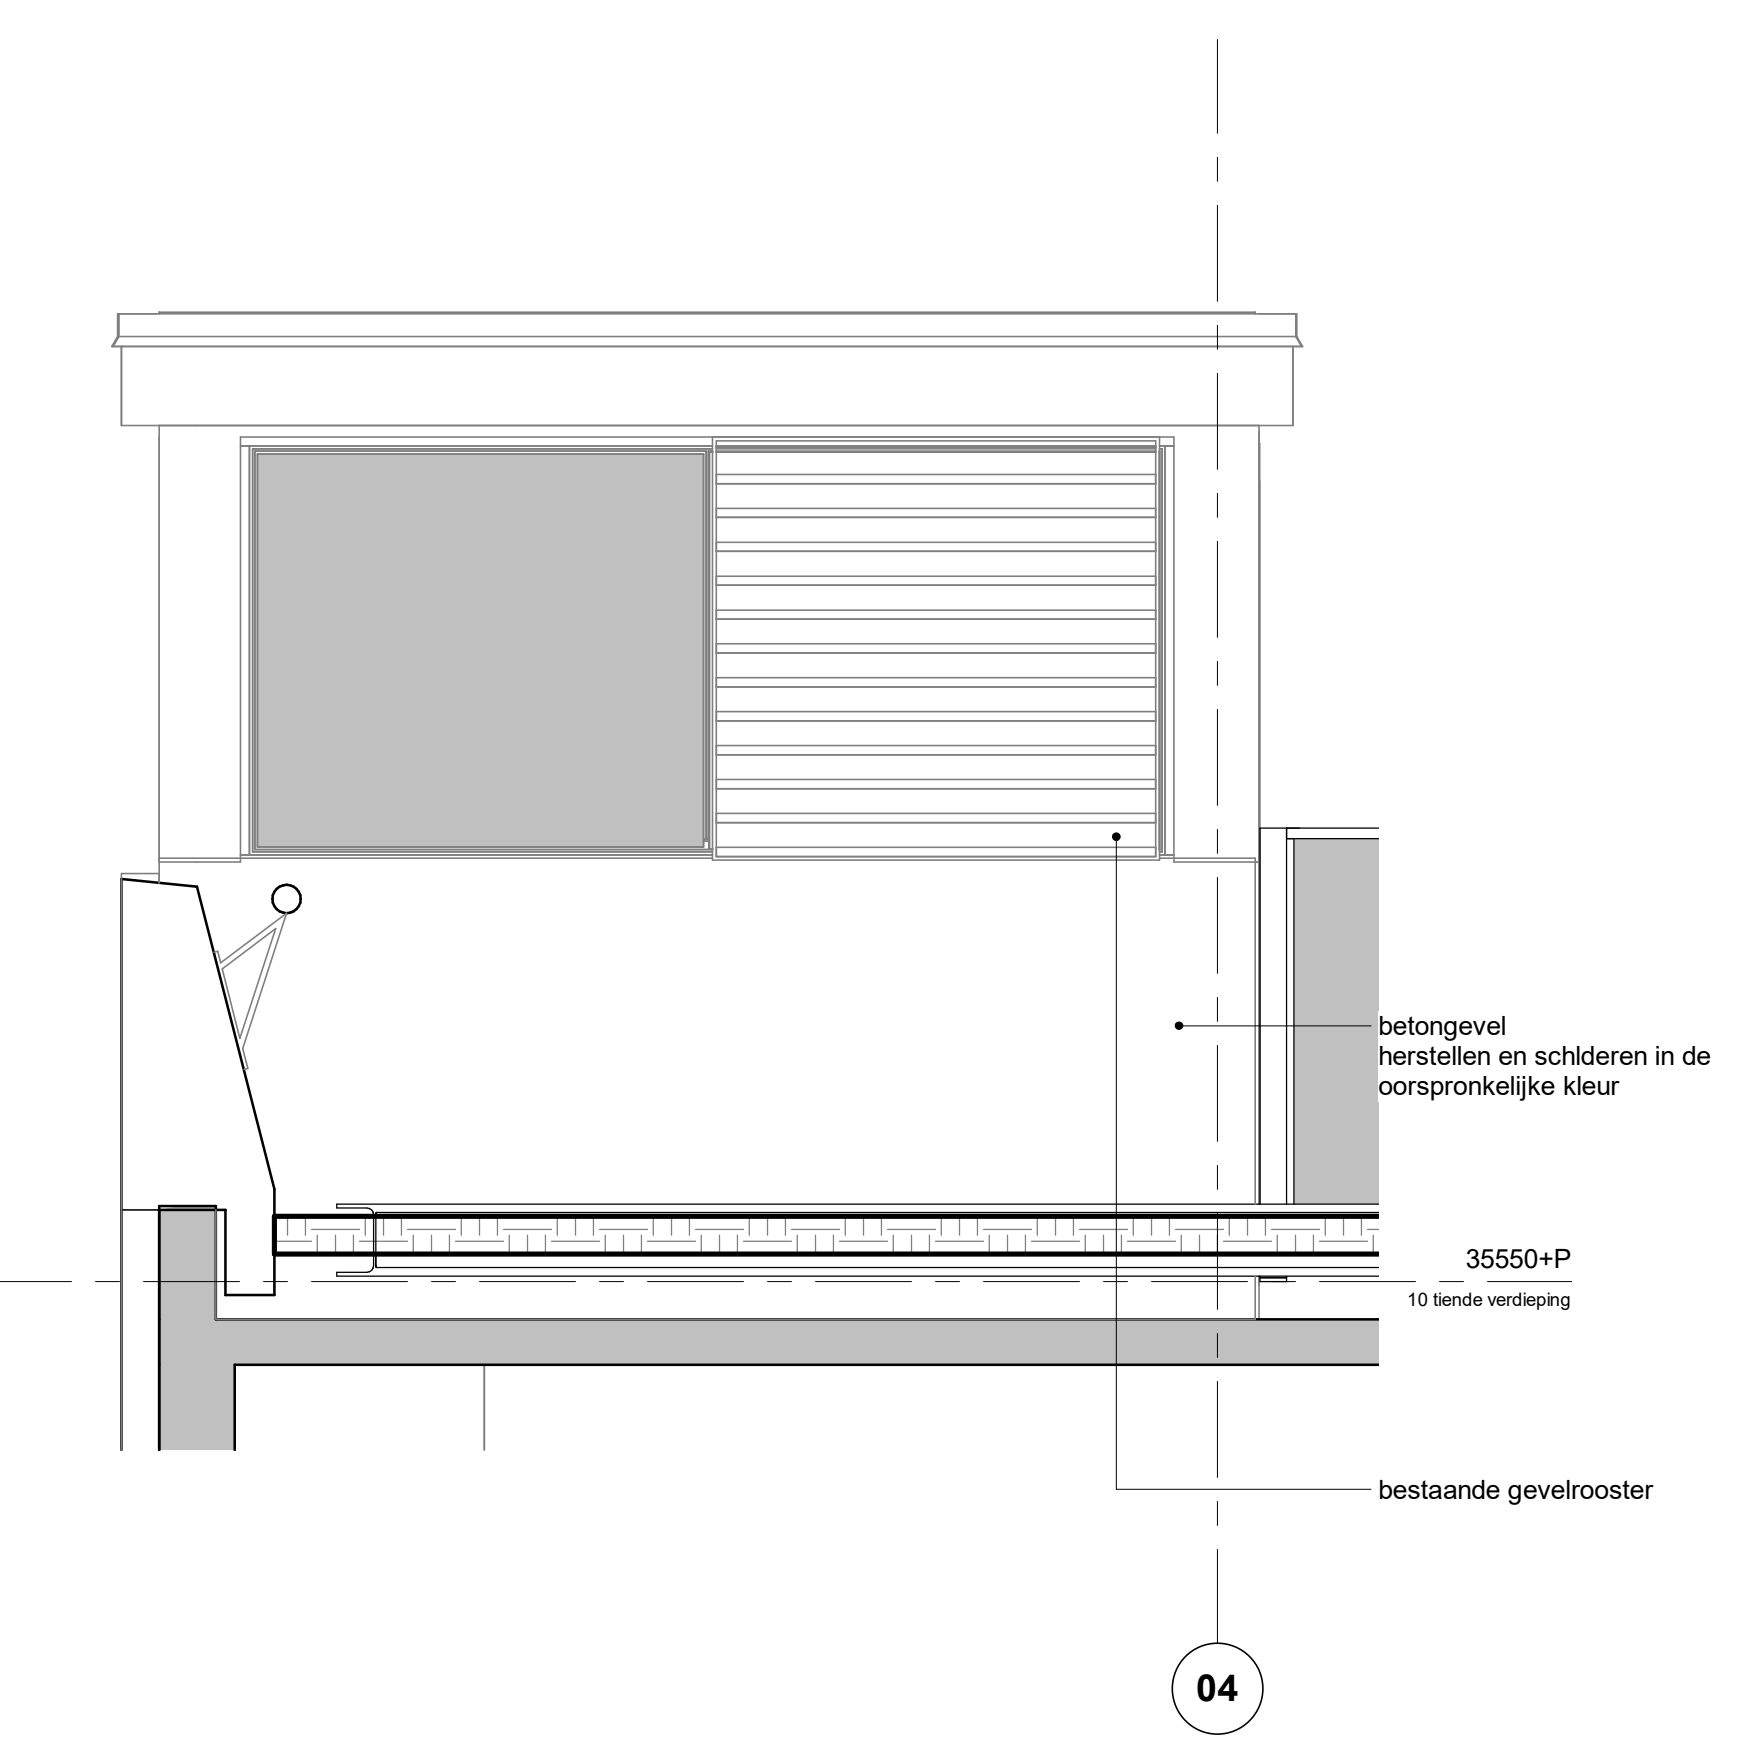


aanzicht zuidgevel

bestaande stalen kozijnen herstellen en schilderen in de oorspronkelijke kleur
 bestaande stalen toegangsdeuren tot trappenhuis en techniekrimte herstellen en schilderen in de oorspronkelijke kleur
 bestaande scharnieren herstellen en schilderen in de kleur van het kozijn


30.28 ONDERHOUDEN BESTAANDE KOZIJNEN, RAMEN EN DEUREN
 30.28.1 te CONSERVEREN METALEN ONDERDEEL
 0 RESTAURATIEWERK CONSERVEREN HISTORISCH METALEN ONDERDEEL
 Onderdeel: Stalen ramen in situ herstellen
 Restauratiecategorie (URL 4012): 1
 Materiaal: profielstaal
 Een kleurhistorisch onderzoek overeenkomstig URL 4012, par. 3.2.5 Opname en beoordeling bestaande situatie, wordt niet verlangd
 Wijze van reinigen: handmatig (staalborstel), overeenkomstig URL 4012, par. 3.4.1 Reinigen algemeen en 3.4.2 Mechanisch reinigen
 Reanodisgrad (handmatig) (NEN-EN-ISO 8501-1) (S): 3
 Oriënteren: overeenkomstig URL 4012, par. 3.4.1 Reinigen algemeen en par. 3.4.3 Chemisch reinigen
 Voorbehandeling:
 - handmatig (staalborstel), overeenkomstig URL 4012, par. 3.11.2 Voorbehandelen
 Afwerking:
 - duplex verfstelsysteem, overeenkomstig URL 4012, par. 3.11.5 Afwerken met duplexstelsysteem
 - totale droge laagdikte (µm): 200
 Eindlaag:
 - ter keuze van de aannemer en ter goedkeuring van de directie, op basis van URL 4012, par. 3.11 Afwerken - beschermen tegen corrosie
 Kleur: als bestaand
 01 BUITENRUIM
 Herstellen van de stalen ramen van de noodtrappenhuizen.

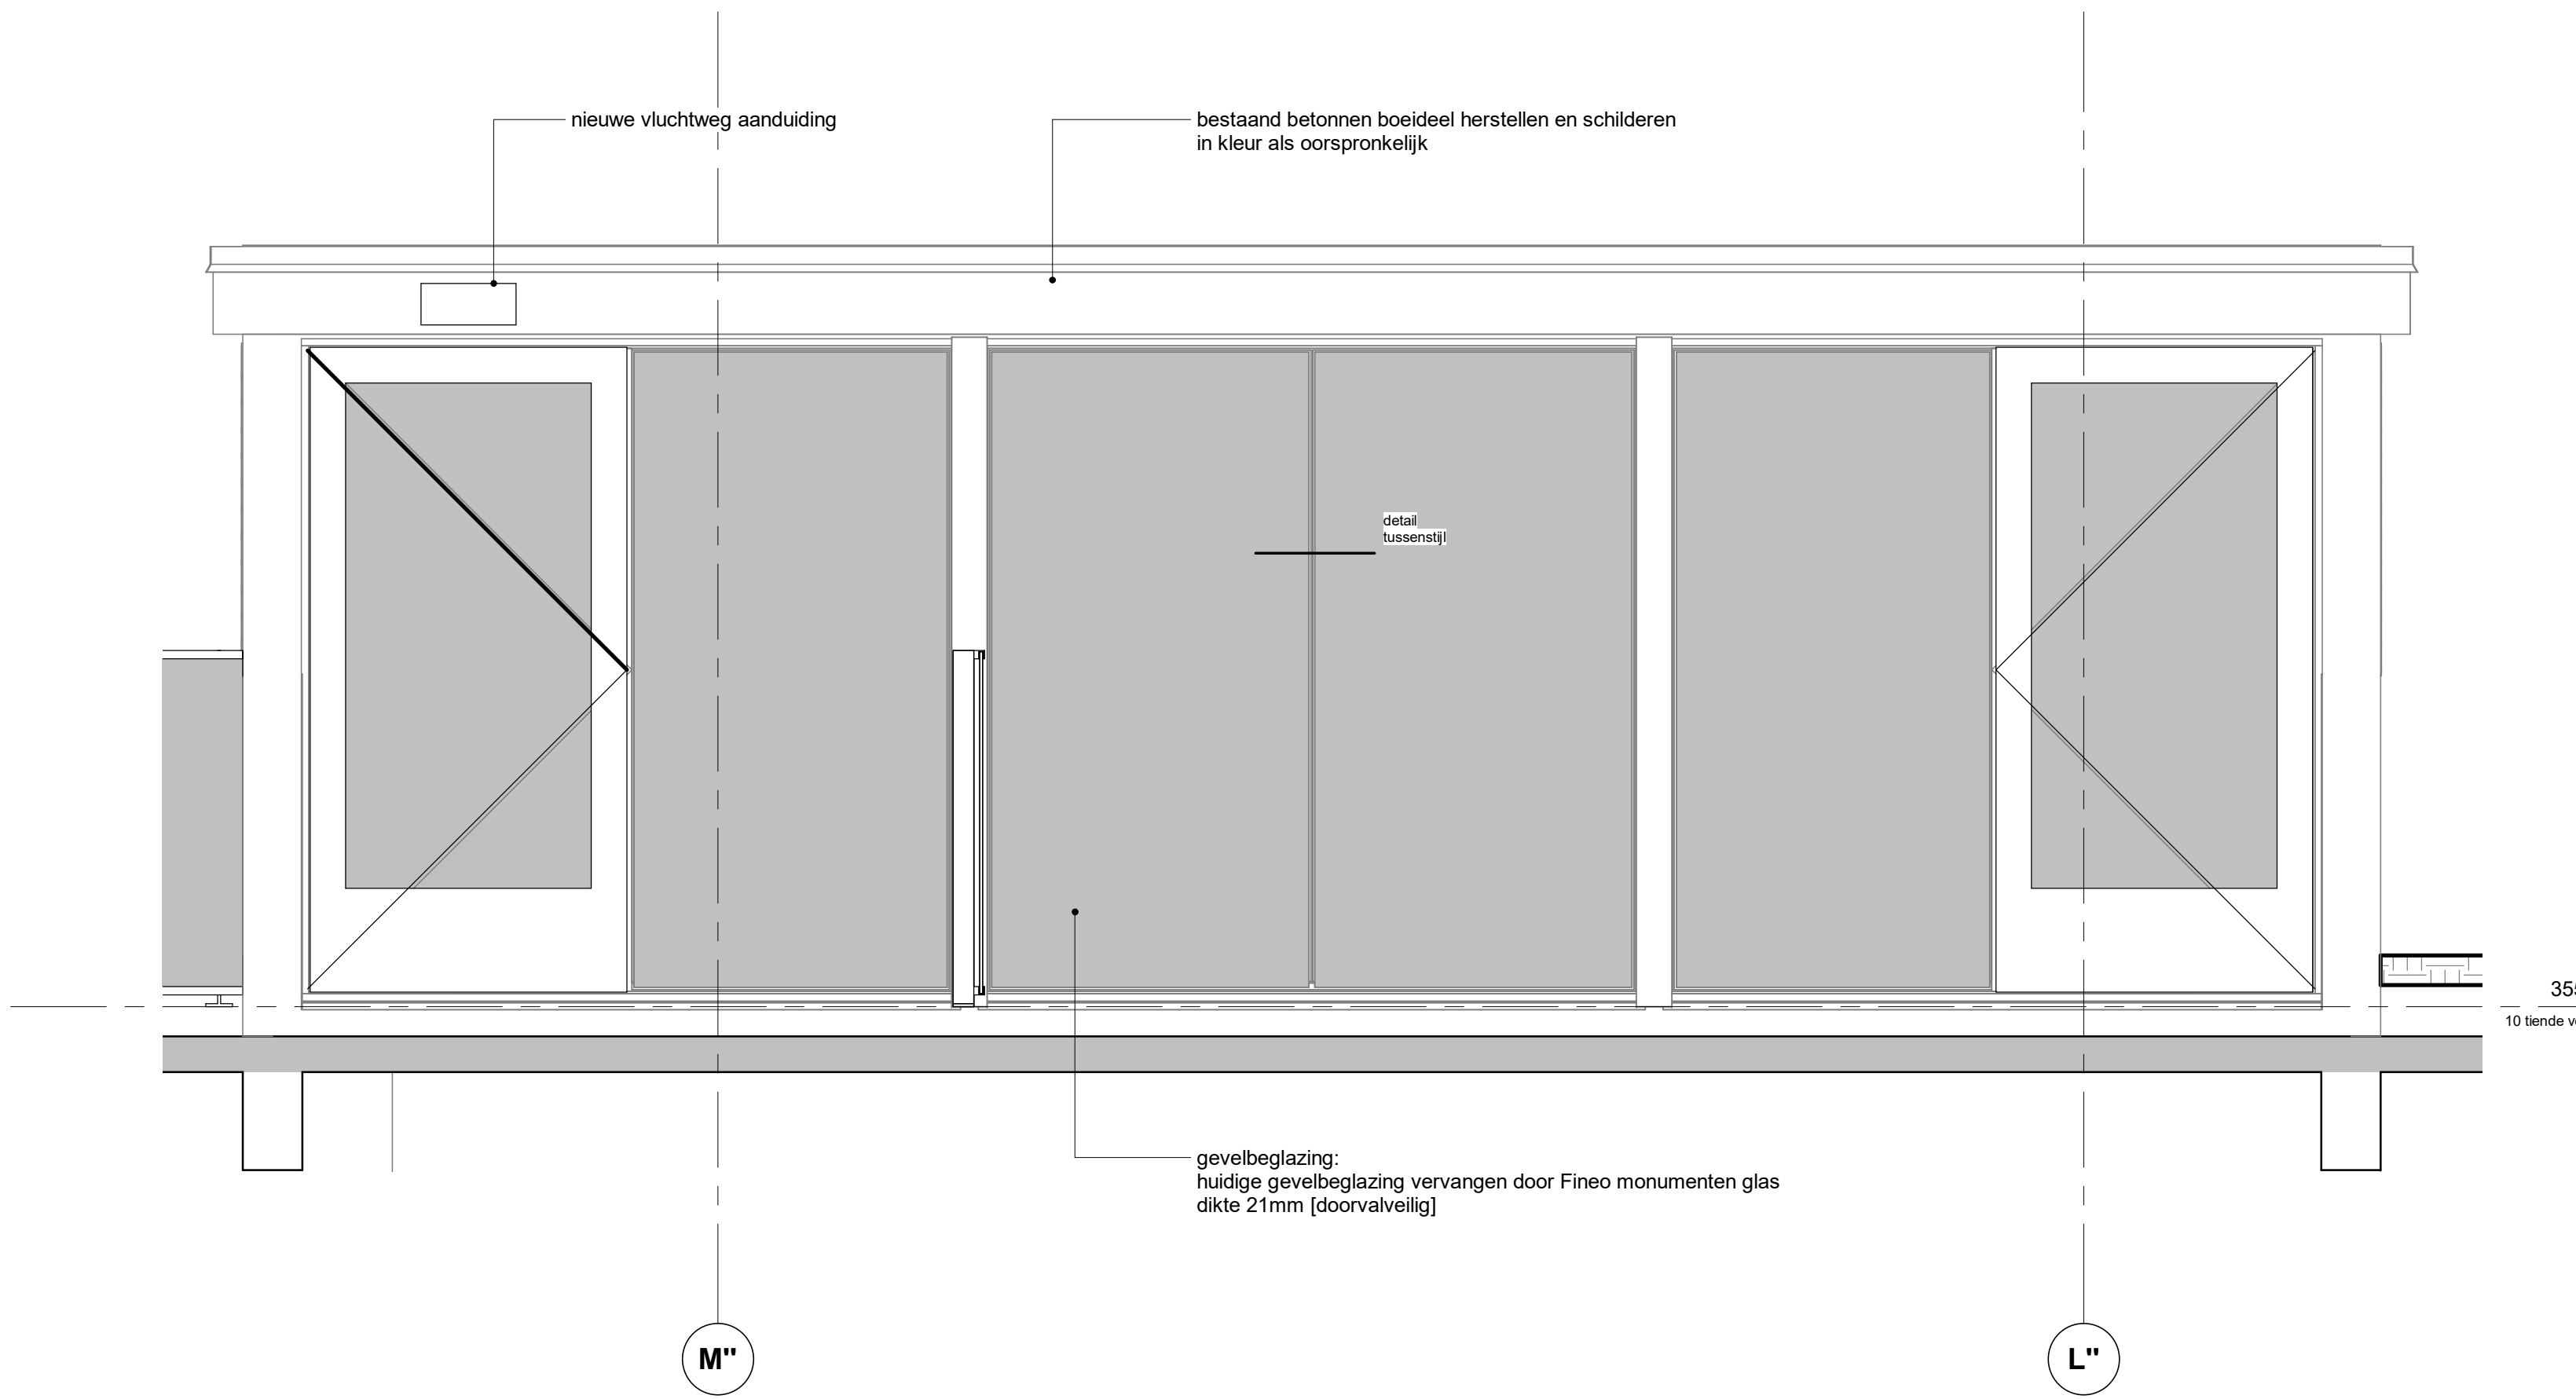

aanzicht oostgevel

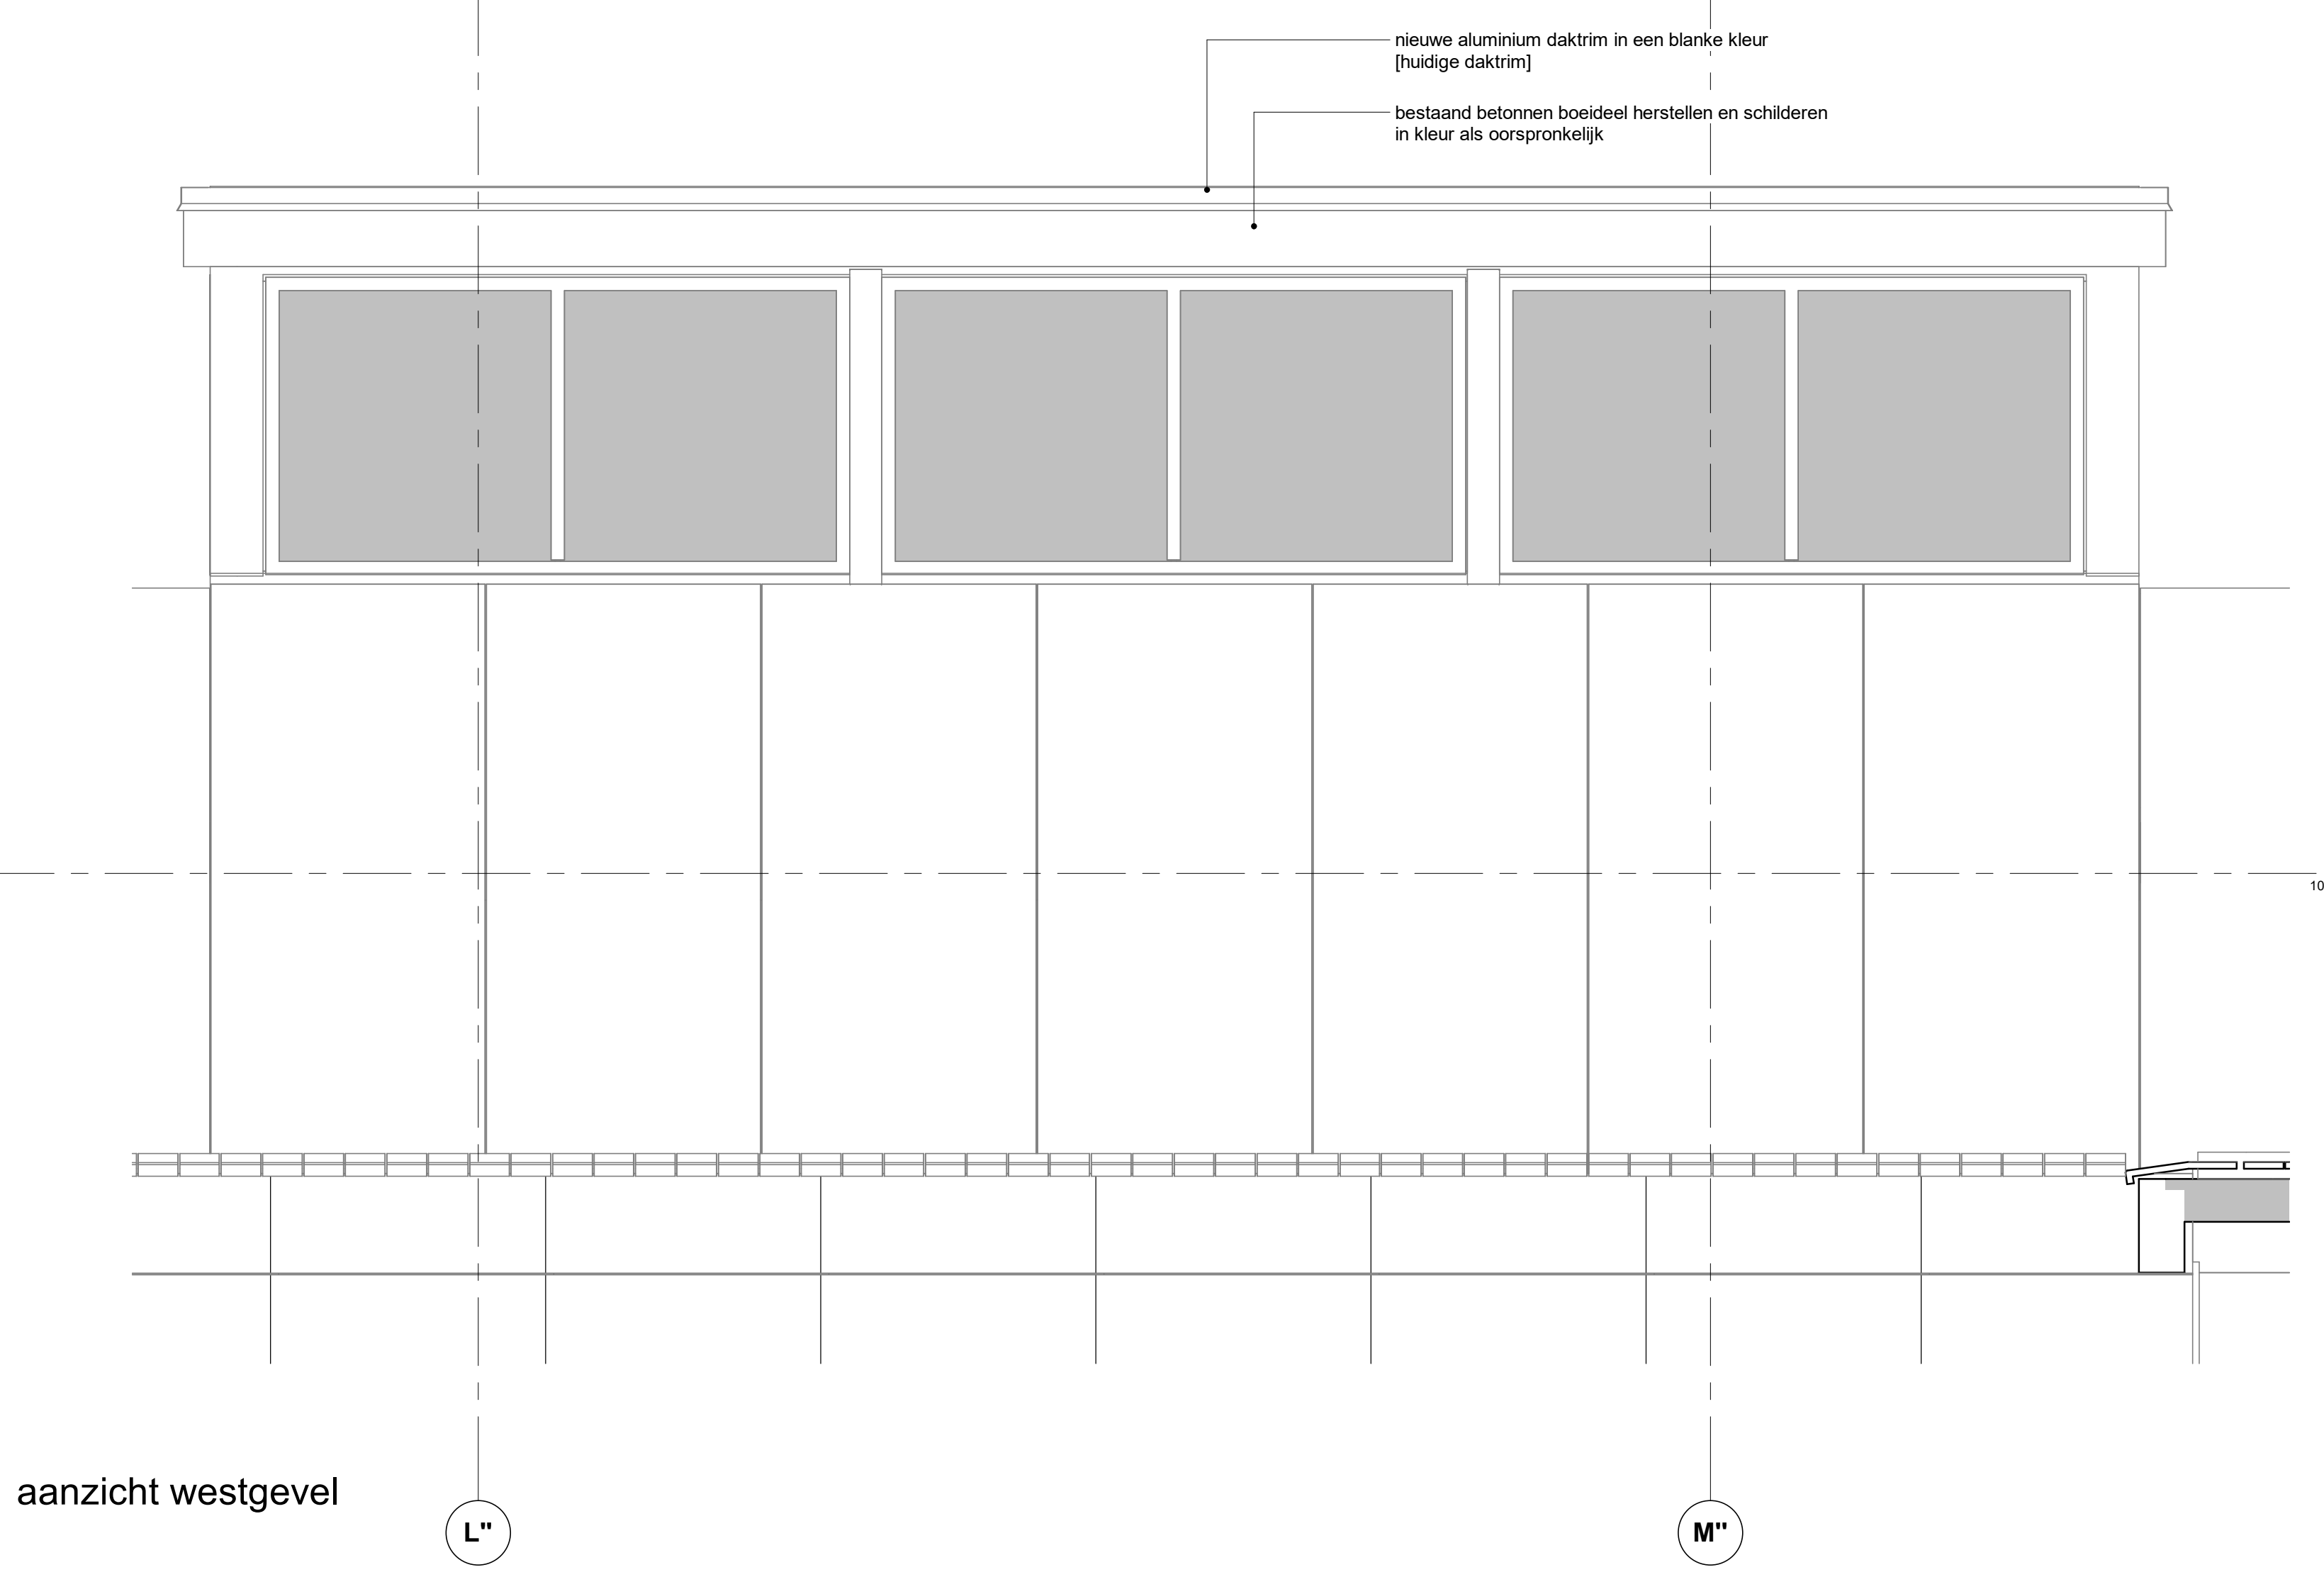


aanzicht westgevel

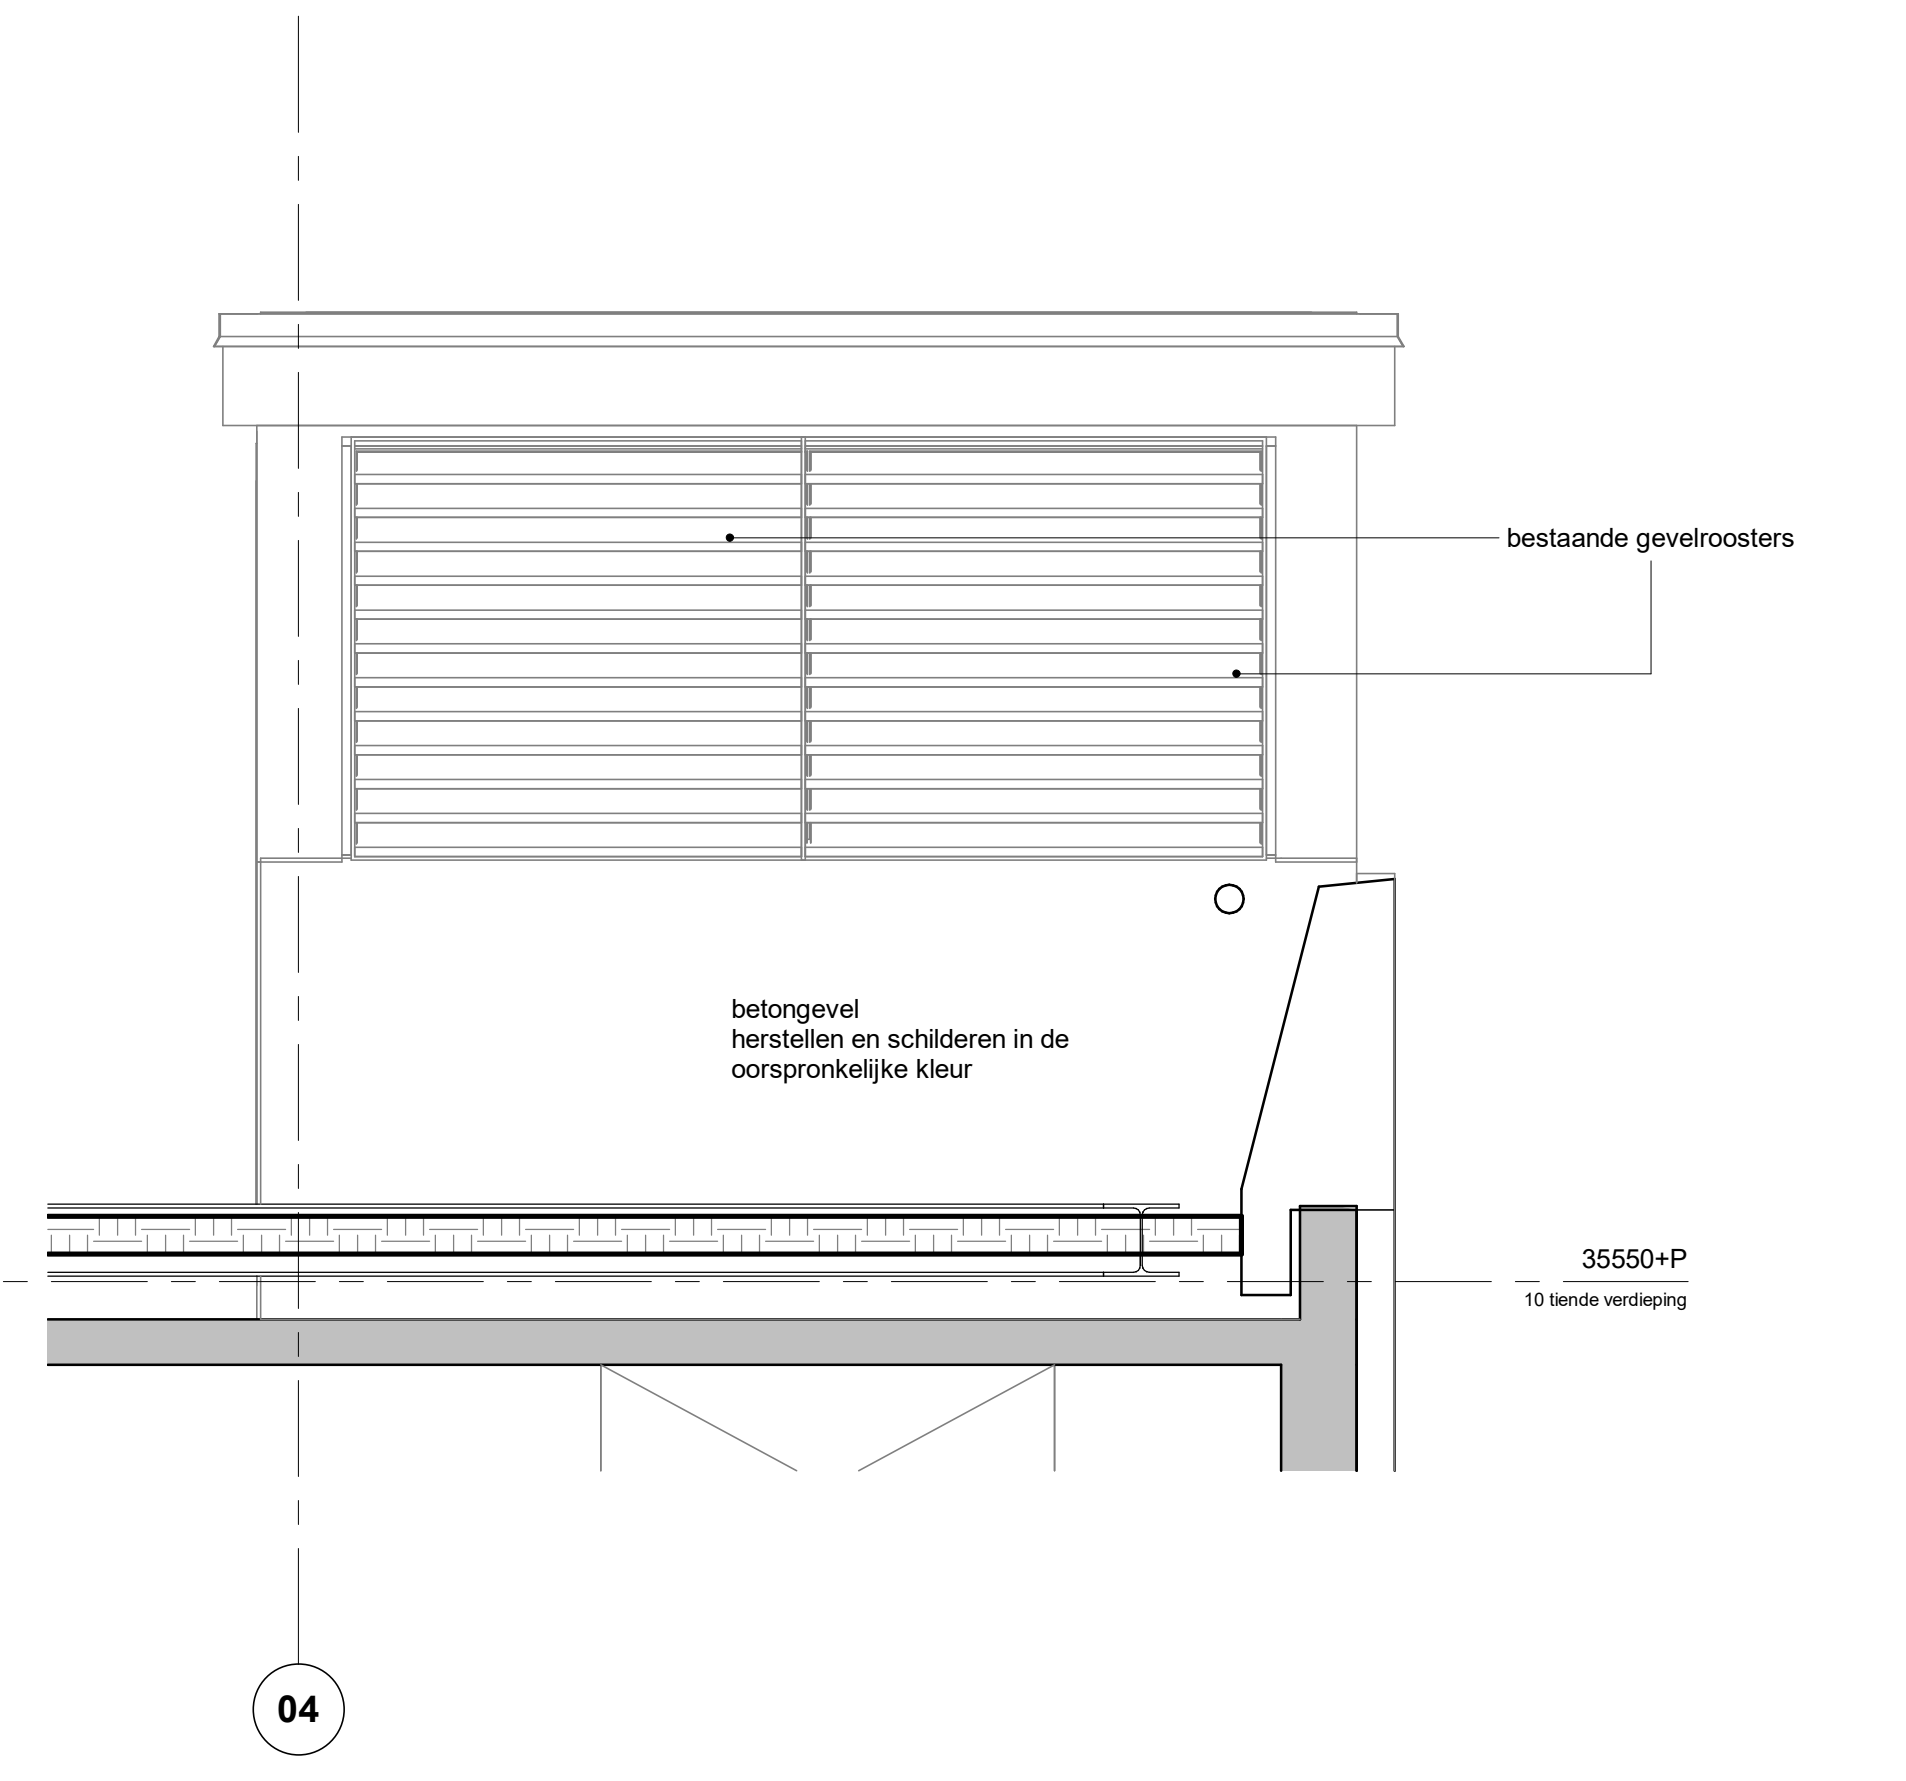


aanzicht noordgevel

1 : 20

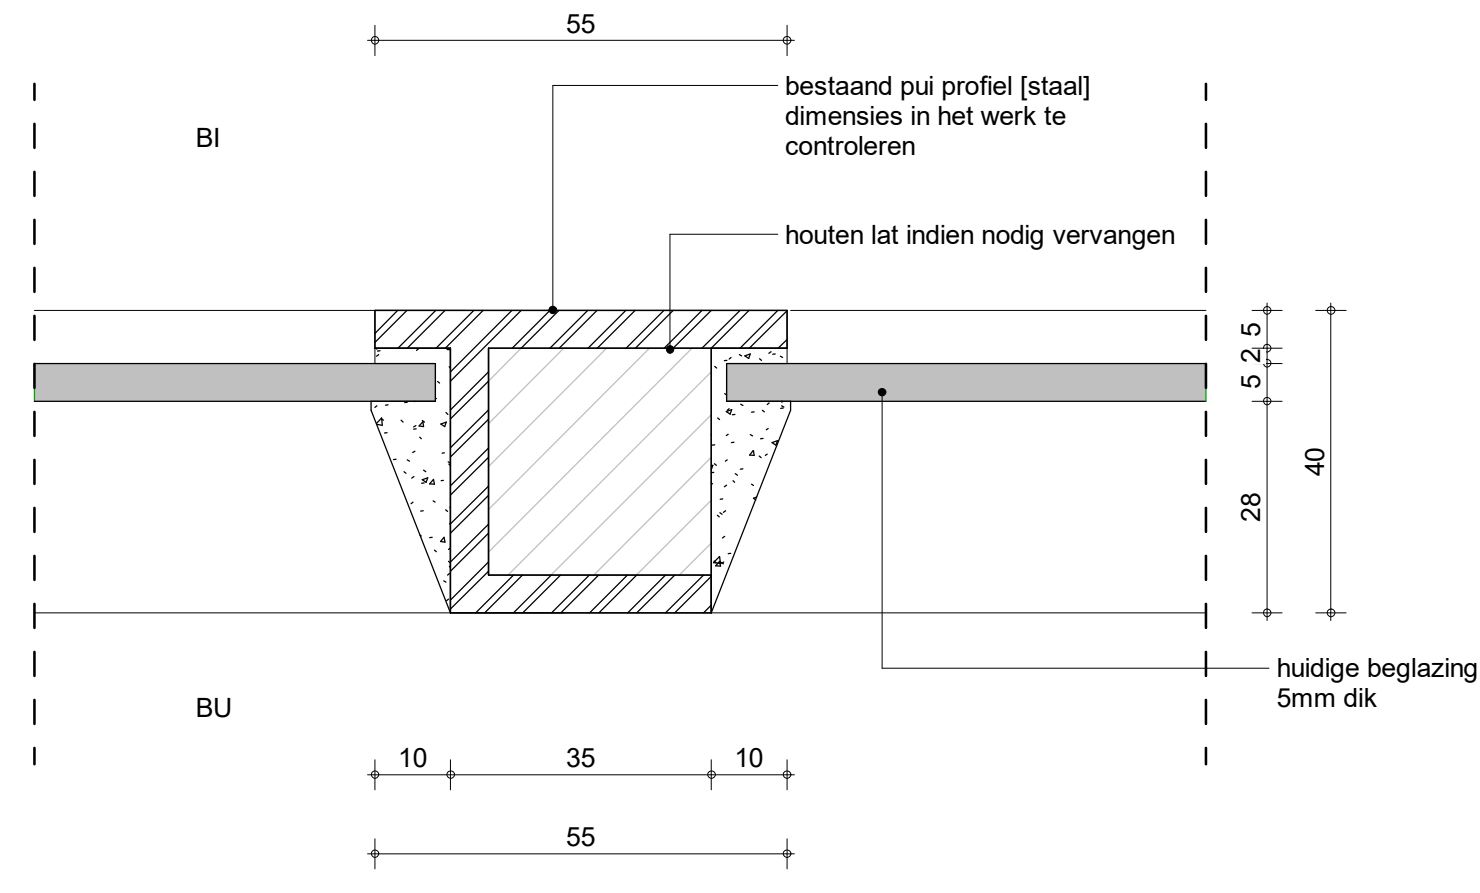


tussenstijl gevelpui bestaand

1 : 1

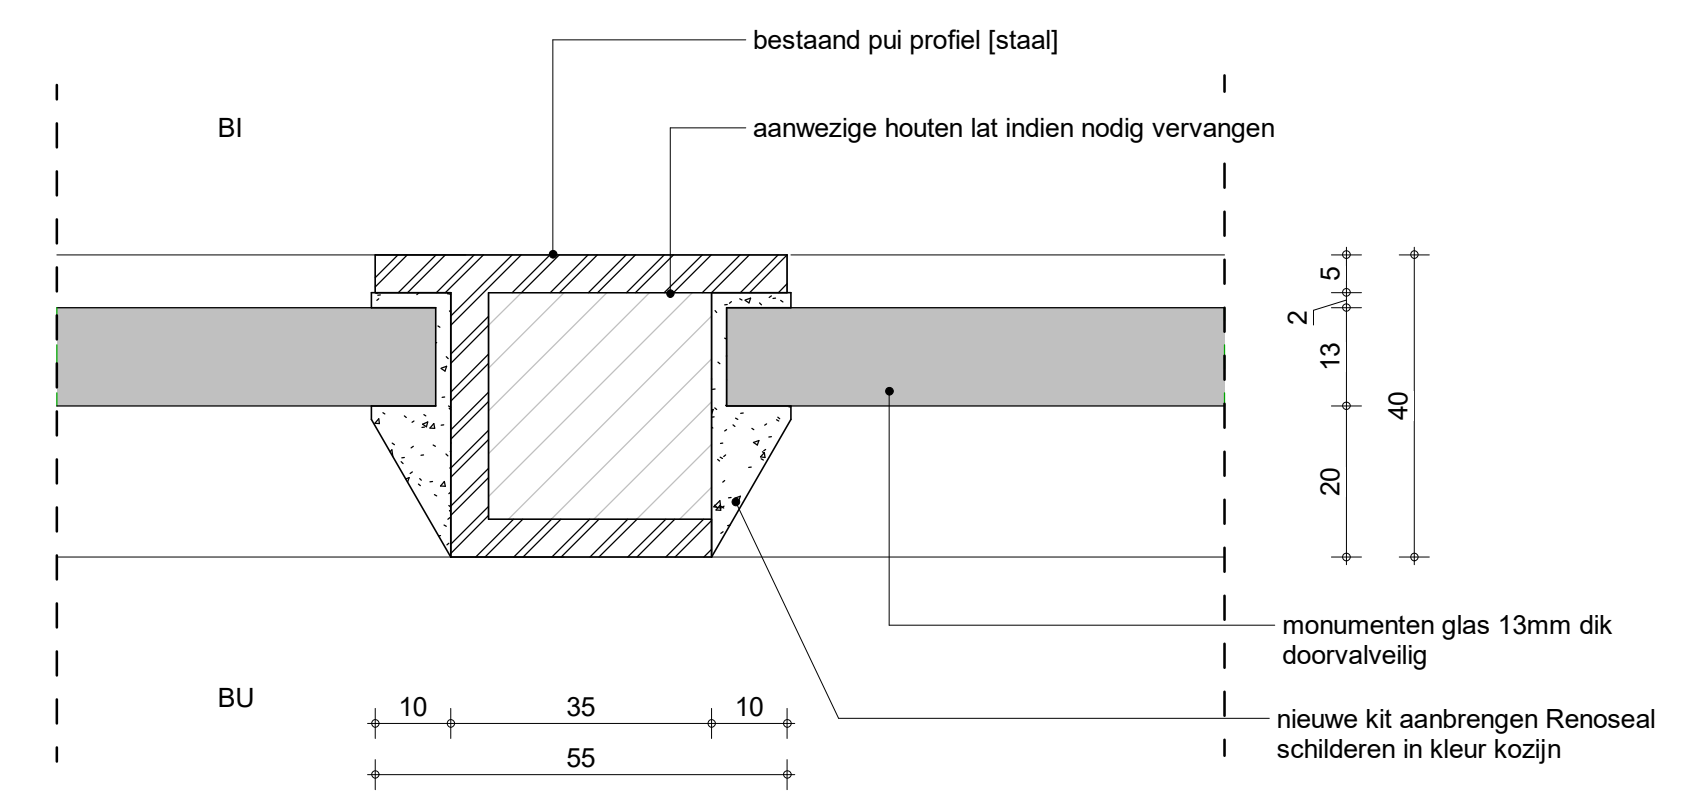


tussenstijl gevelpui nieuwe toestand

1 : 1

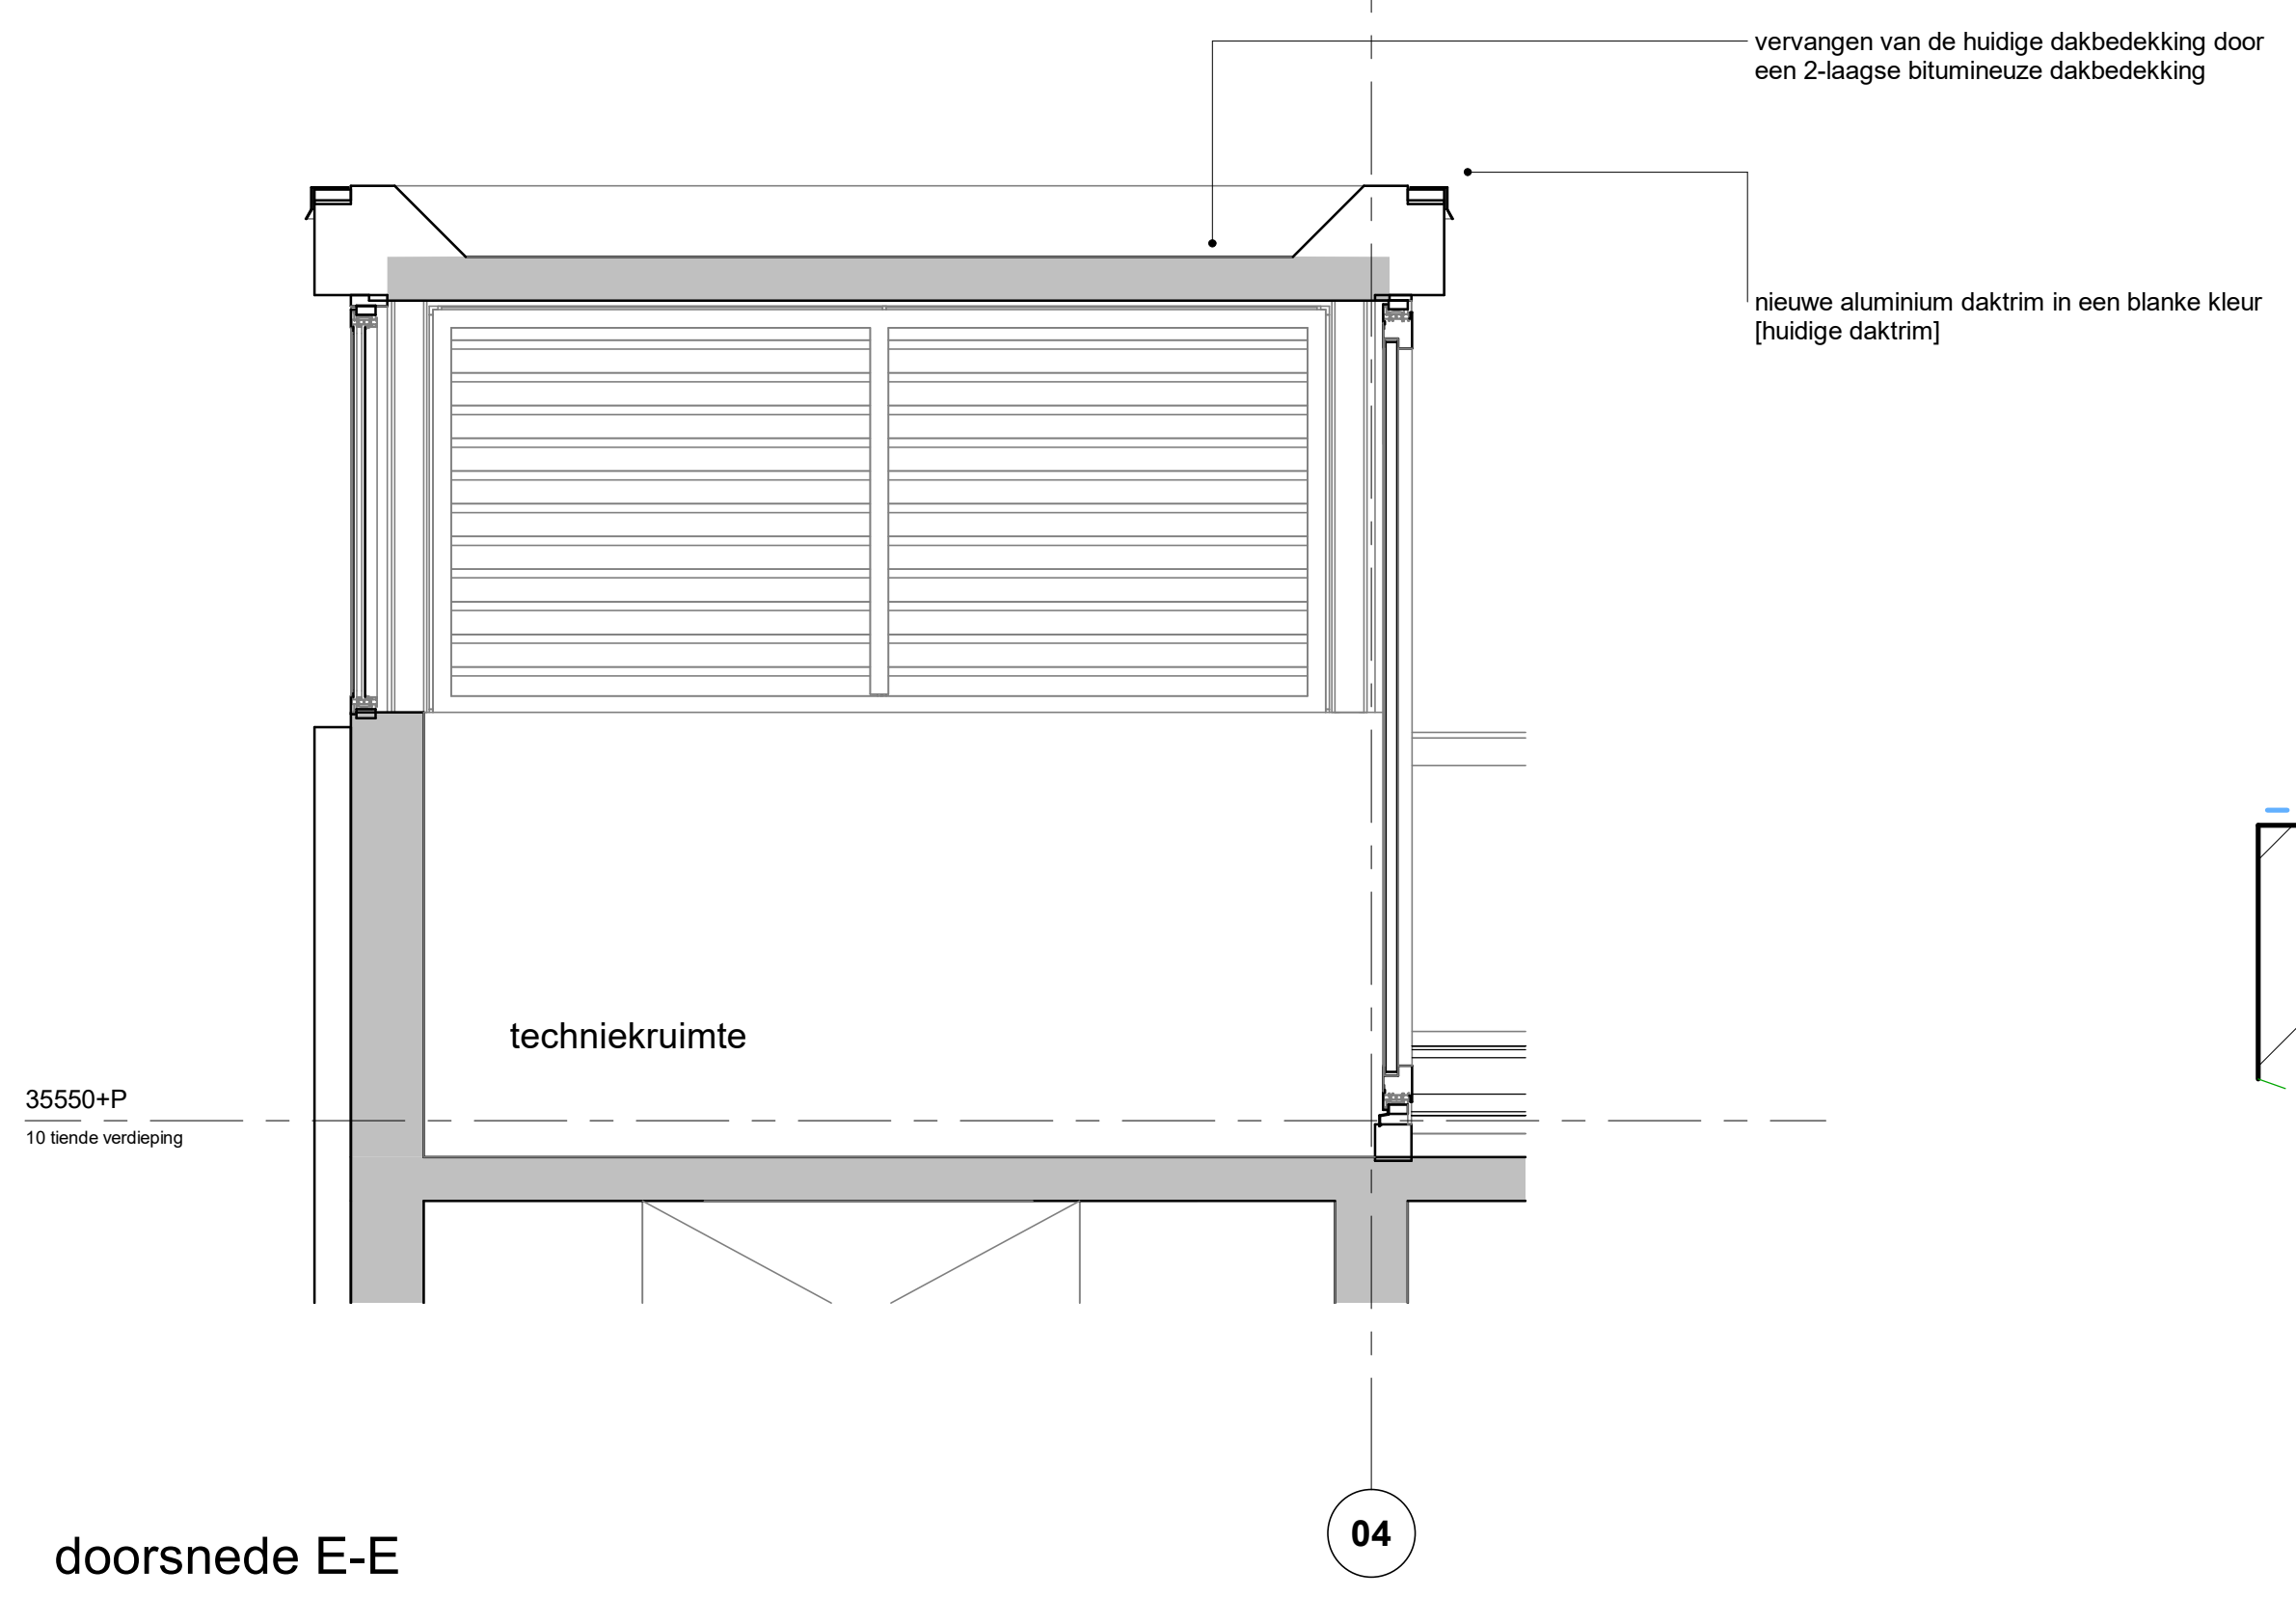

doorsnede E-E

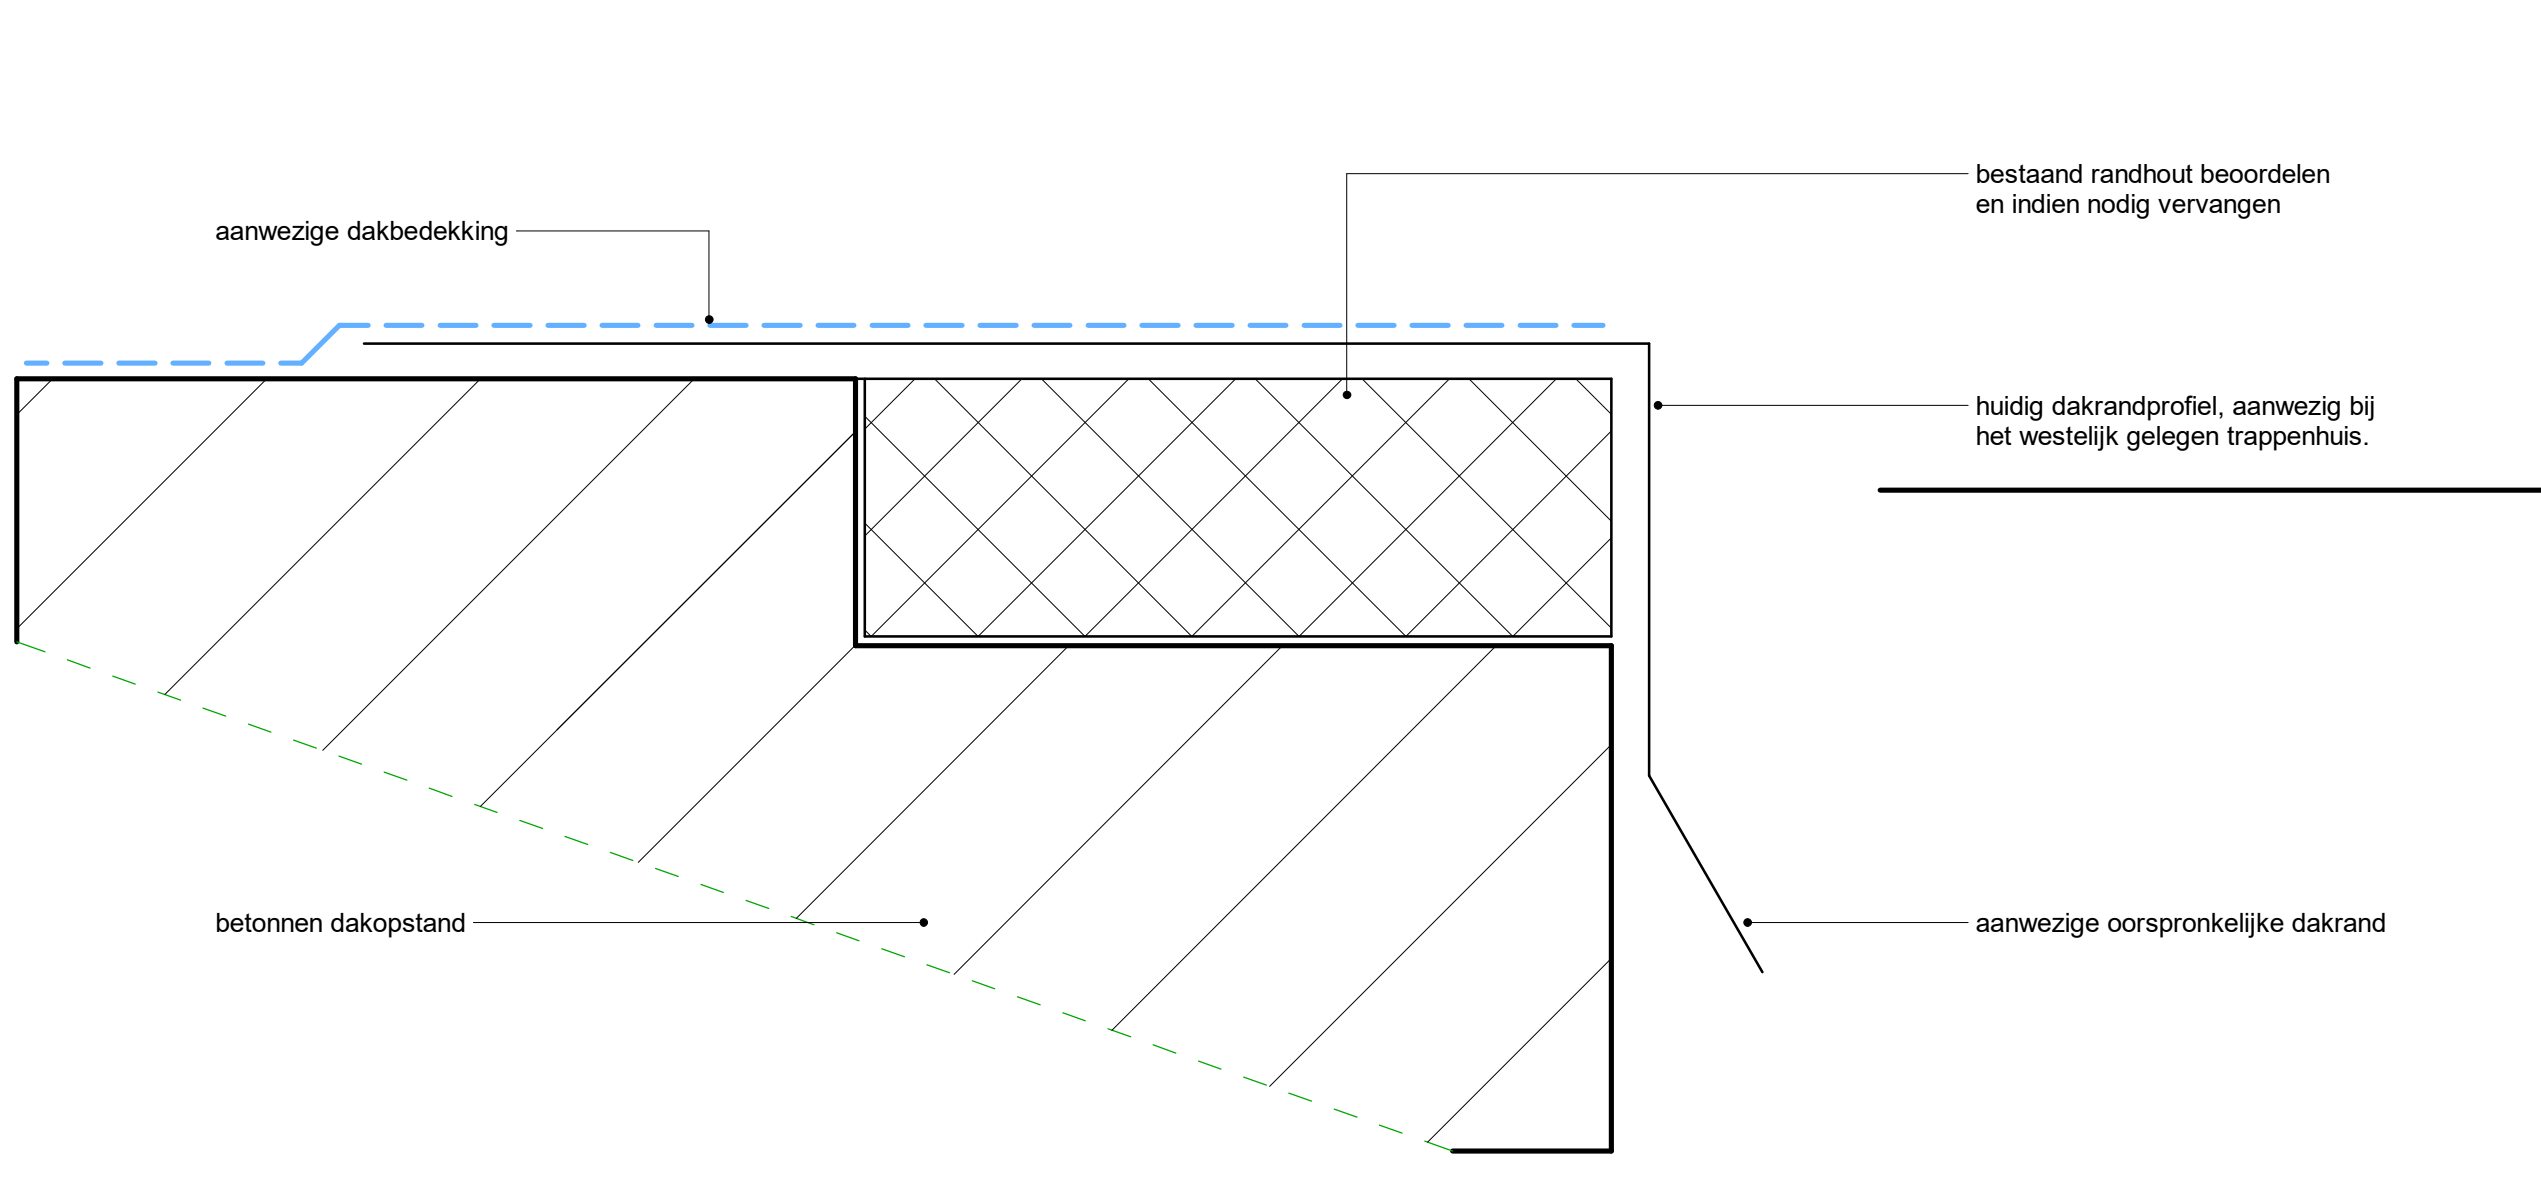


dakranddetail bestaand

1 : 1



image huidige dakrandafwerking

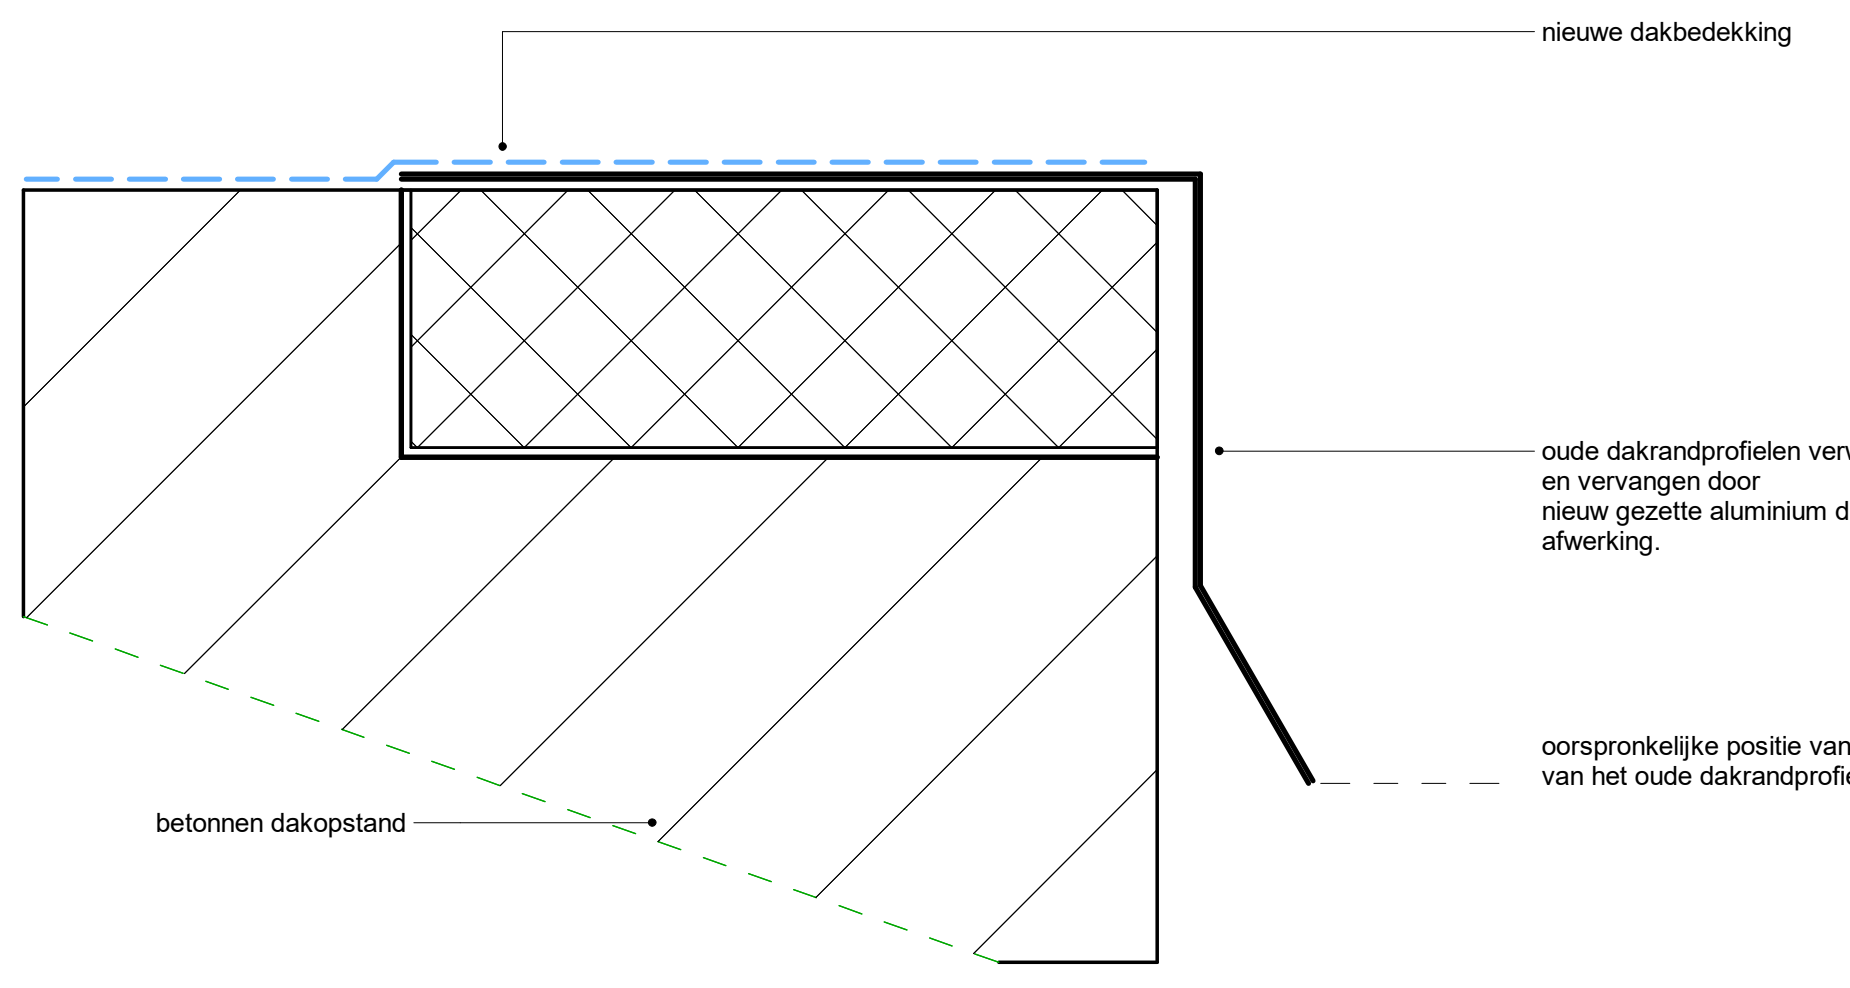

dakranddetail

1 : 1

Opmerkingen:
 adres Apollolaan 138 te Amsterdam
 rijksmonument nummer 532005
 alle maatvoering in het werk te controleren

Wijzigingen:
 22-11-2024
 A 10-01-2025 Aanpassen dikte monumentenglas


opdrachtgever:
 Amsterdam Hilton Hotel B.V.
 Duivendrechtsteade 87
 Postbus 9450
 1000GB Amsterdam
 Tel: 020-6922444

adviseur constructies:
 Van Rossum Raadgevende Ingenieurs b.v.
 Amsterdam
 Ploeg de Meistraten 3a
 1066 WJ AMSTERDAM
 Tel: 020-6153711

adviseur installaties:
 Installatie Installatie Management
 Waterloot 3
 2171 TP Sassenheim
 Tel: 0252-745133

adviseur brandveiligheid:
 EPIC risk & safety consultants
 Loosweg 1136
 3721 BC Bilthoven
 Tel: 030-2252400

Architect
 OZ
 102
 Postbus 37697
 1050 BH Amsterdam
 K. Zeller
 +31 20 51 41 111
 k.zeller@ozarchitect.nl

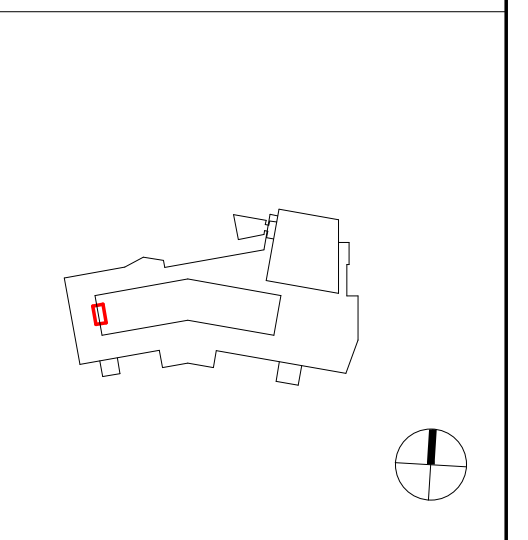

Renovatie Hilton Hotel Amsterdam
 22-822RB
 Technisch ontwerp
 bladnummer:
 03-10
 versie:
 A
 datum:
 10-01-2025
 onderwerp:
 dieplaattegrond
 bestaande noodtrappenhuis westzijde
 ter renovatie
 schaal:
 1:20 en 1:1
 formaat:
 A0-XL