



Begane grond

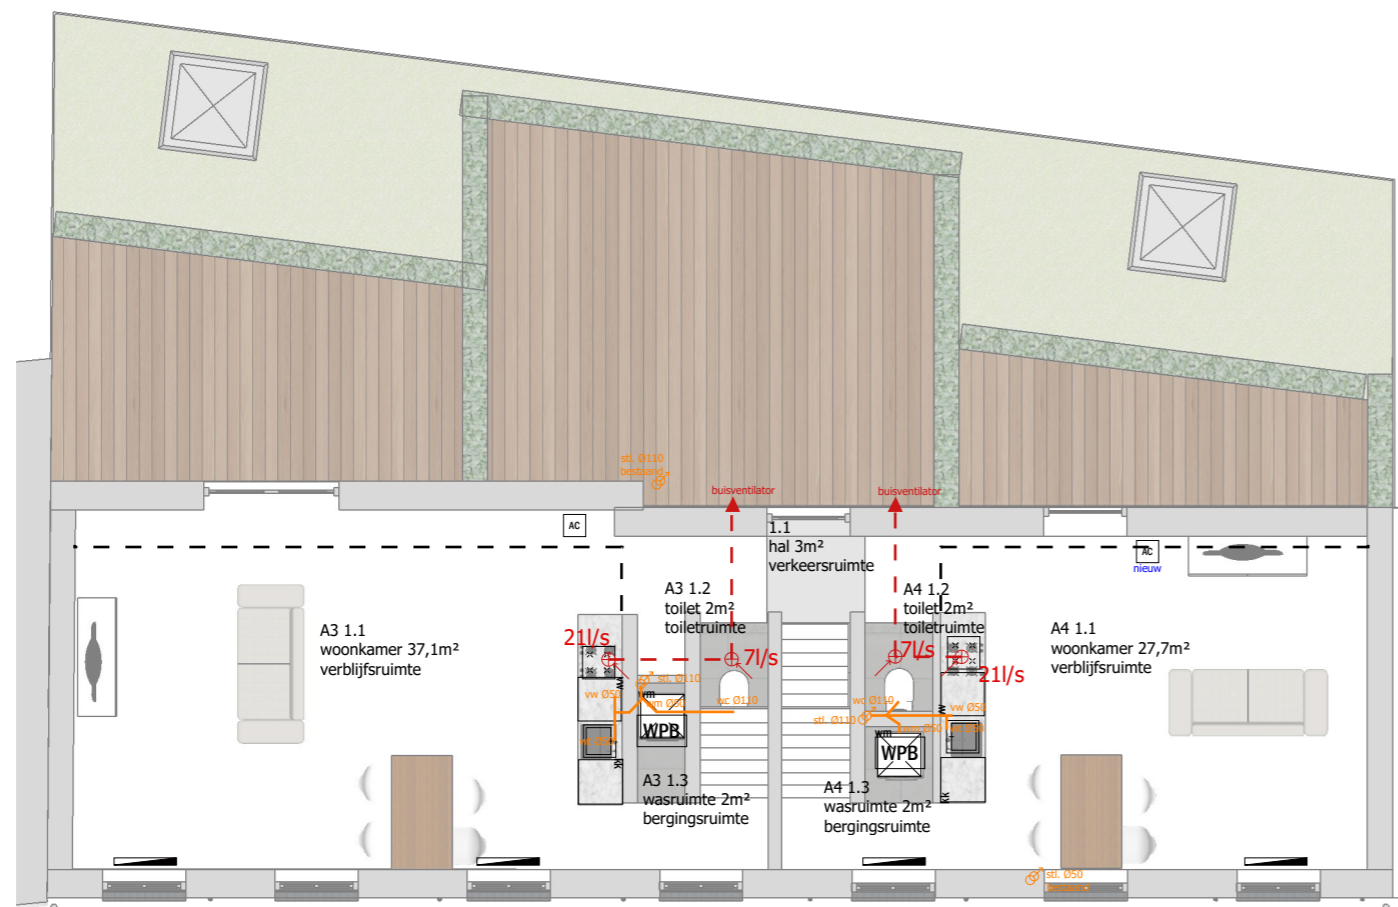

1e Verdieping

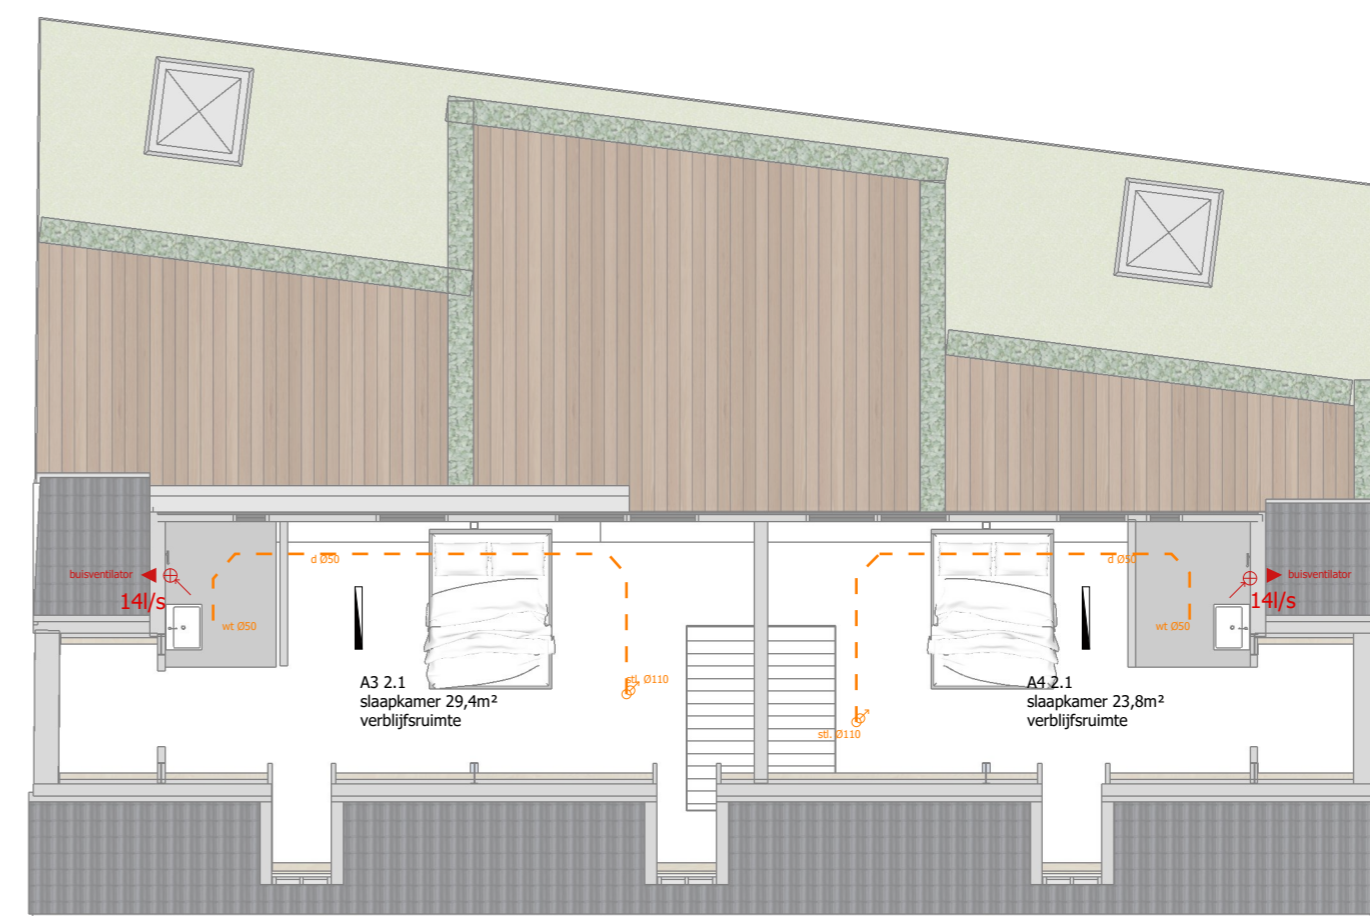

2e Verdieping

W-INSTALLATIES

centrale verwarming	douche	opstelplaats vaatwasmachine
mechanische ventilatie afzuig unit	wastafel	opstelplaats wasmachine
warmtepompboiler	spiegel verwarming	opstelplaats wasdroger
boiler	inbouw reservoir met toilet	opstelplaats koelkast
ruimte v.v. vloerverwarming	urinoir, hangend inbouw	bestaand ventilatierooster
vloerverwarmingsverdeler	opstelplaats gootsteen	buitenkraan, vorstrij
bestaande radiator	opstelplaats kooktoestel, inductie	airco unit
nieuwe elektrische radiator		

rookgas afvoer	hemelwaterafvoer Ø80	afvoer toilet	afvoer vaatwasser
leidingverloop vuilwater	mechanische afzuigventiel	afvoer fontein	afvoer wasmachine
leidingverloop hemelwater	mechanische toevoerventiel	afvoer bad	afvoer wasdroger
ontstoppingsstuk	overstroom	afvoer wastafel	afvoer douche
	standleiding		

schematische weergave, leidingverloop, positie ventilatiepunten en ventilatievoud bepalen in overleg met installateur

Ventilatie eis volgens rechtens verkregen niveau

Project Gemeente Adres Datum
 Vincentiusstraat 3-5-7
 Gemeente Geldrop
 Vincentiusstraat 3-5-7
 5664 GJ Geldrop
 05-06-2024

Status Omgevingsvergunning
 Formaat A2
 Schaal 1:100
 Ing. L. van Grinsven MArch
 E. van Beek BA

project nr. 2330
 tek. nr. OV60
 STRK