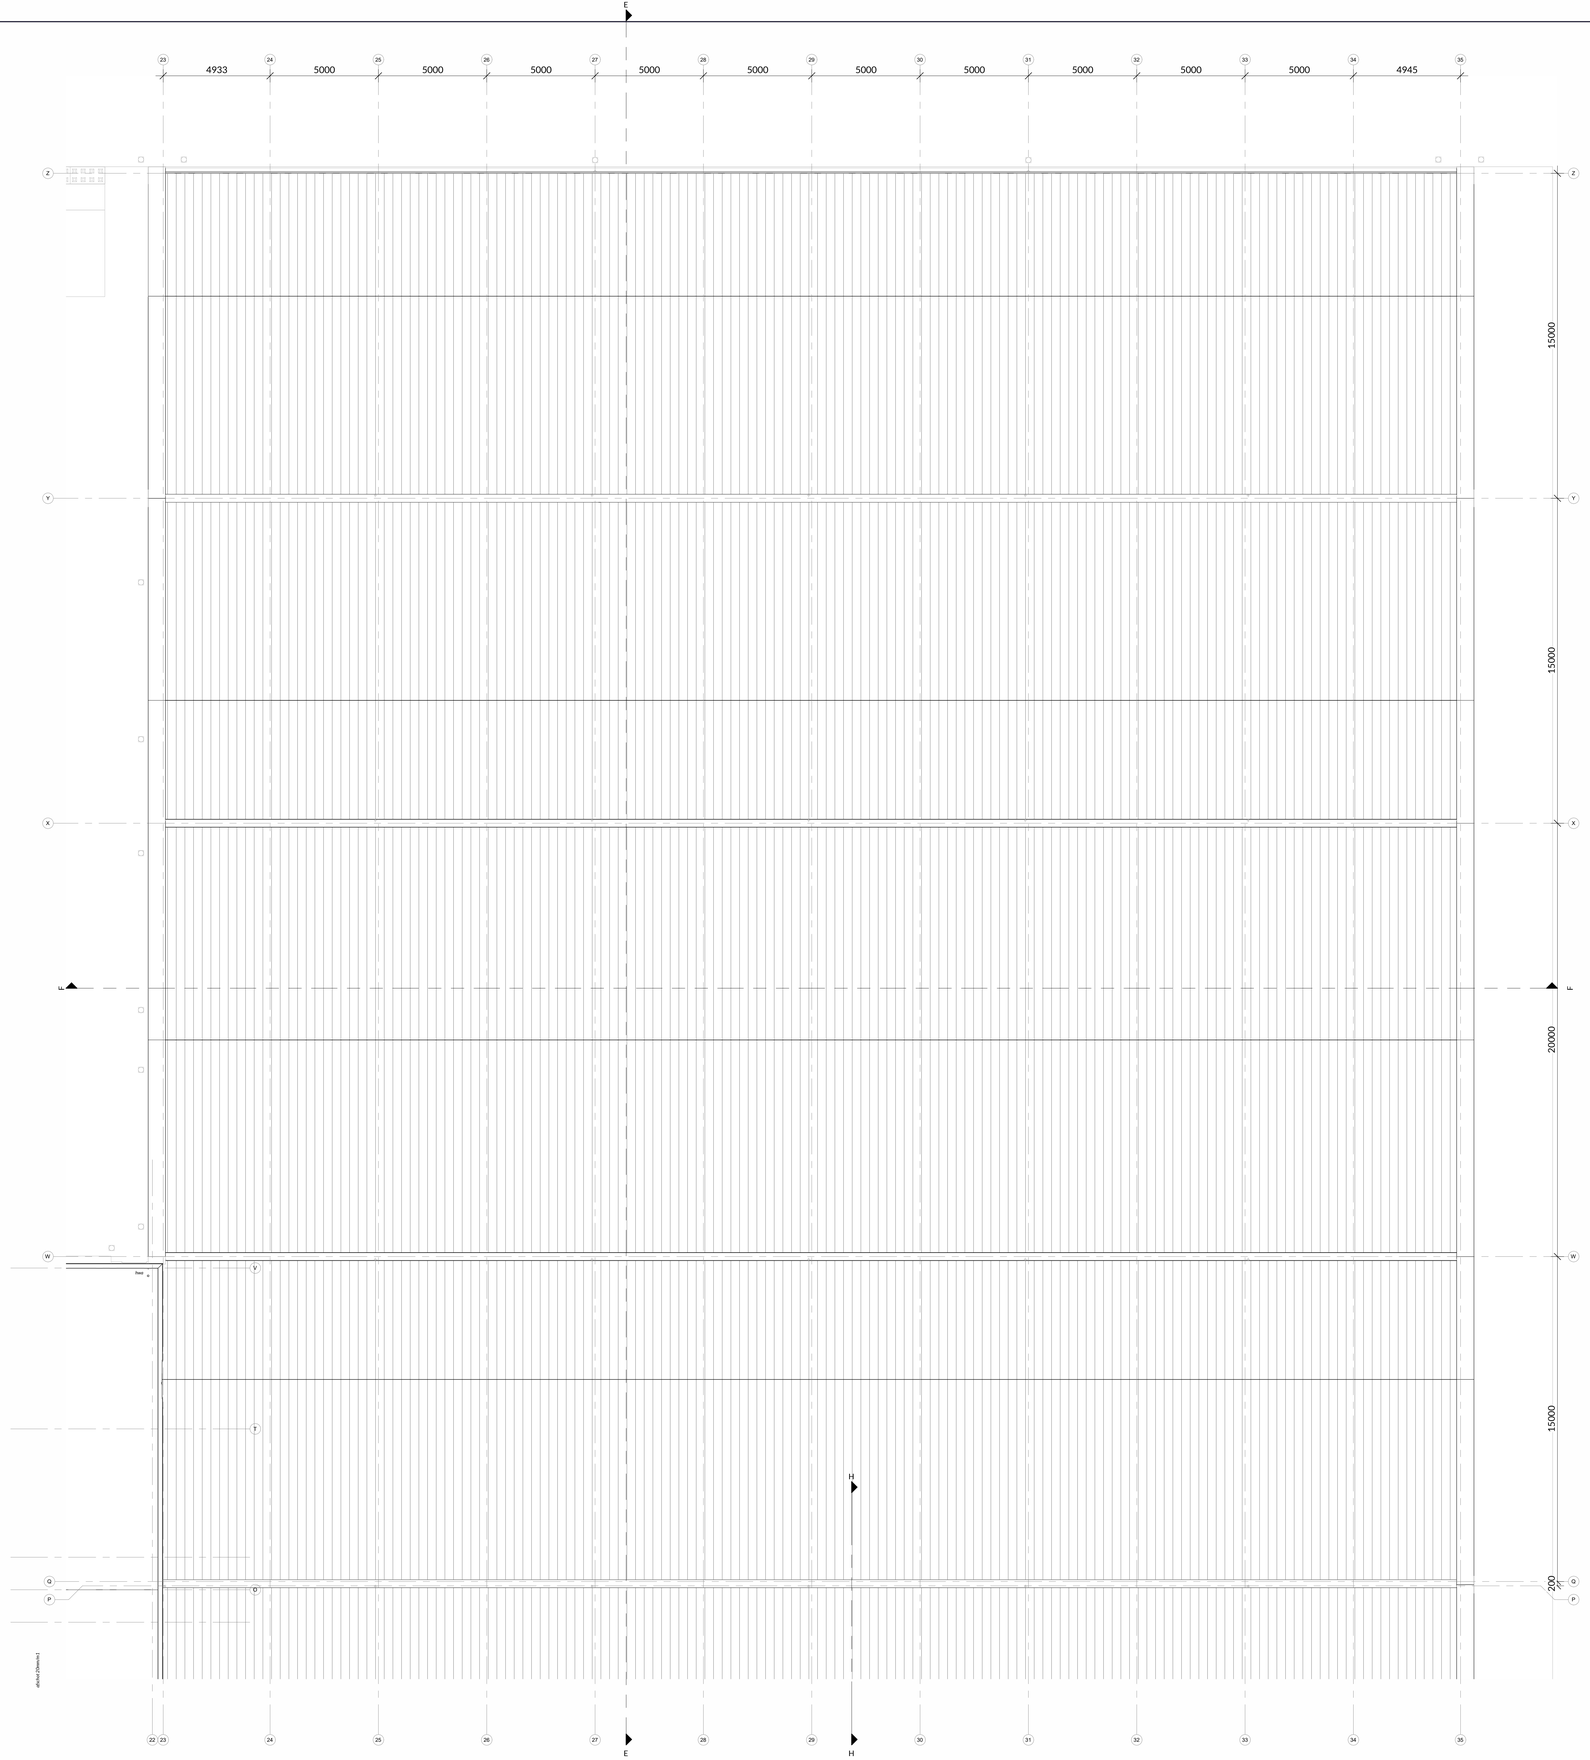

Legenda

- Bestaand
- Funderingstrook/- balk
- Cementdekvloer
- Kanaalplastvloer geïsoleerd
- Kanaalplastvloer
- Funderingstrook/- balk
- Metalwerk
- Isolatie
- Prefab beton sandwich element
- Kalkzandsteen
- Metalstudwand
- Staaldak SAB 200R/840
- Drukvaste isolatie (plat)
- Betontegels 600x600mm
- Staken kolommen/ -liggers
- Binnenkozijn/ deur
- Deur van binnenuit te openen zonder sleutel of losse voorwerpen
- WBDBD deur/raam minimaal 60 minuten
- Zelfsluitende deur
- Screen
- hwa — Hemelwaterafvoer volgens NEN 3215 (n.t.b. door installateur)
- N.O. — Nooduitstorten volgens NEN 6702 (conform opgave constructeur)
- Brandslanghaspel
- Handbrandblusser, type conform bestek
- Handmelder
- Brandmeldcentrale
- Brandweerpaneel
- Lift verboden te gebruiken bij brand
- Vluchtroute aanduiding, conform NEN 3011 en NEN-EN-ISO 7010 (bestaand)
- Rookmelder doorgekoppeld: uitgevoerd overeenkomstig NEN 2555
- Noodverlichting min. 1 Lux, conform afdeling 6.1 van de BBL (bouwbesluit)
- Minimaal 60 minuten brandwerend + rookwerend (Ra en R200) volgens NEN 6075 (sub- brandcompartiment brandcompartiment)
- Hoofdraagconstuctie kantoorgedeelte op begane grond 60 minuten brandwerend uitvoeren

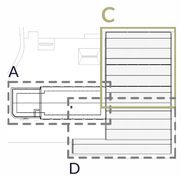

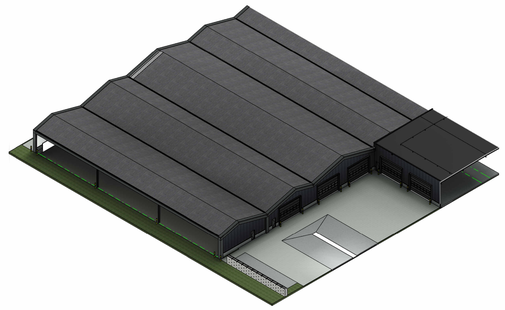

OMGEVINGSVERGUNNING

DEFINITIEF

Plan	: Nieuwbouw kantoor en hal	**Architect**	: TCC
Project adres	: Lierderholthuisweg 15 te Wijhe	**Project engineer**	: L. K
Onderwerp	: Dak bedrijfshal C	**Formaat**	: A0
		Schaal	: 1:100
		Datum	: 08-05-2025

Projectnr. : R24-010

Blad : OV-00-102C

gewijzigd:

Ruimte voor Architectuur.
Heinoseweg 6a
7722 JP Dalfsen
0529-70 33 01
mail@ruimtevoorarchitectuur.nl
www.ruimtevoorarchitectuur.nl

Het Bureau voor Architectuur en Stedenbouw is ingeschreven onder KvK nr. 64366401 en gevestigd te Dalfsen. Alle rechten van intellectuele eigendom, waaronder auteursrechten, zijn voorbehouden aan Bureau voor Architectuur en Stedenbouw B.V. Niets uit deze tekening mag zonder voorafgaande schriftelijke toestemming van deze ontwerper worden verveelvoudigd.