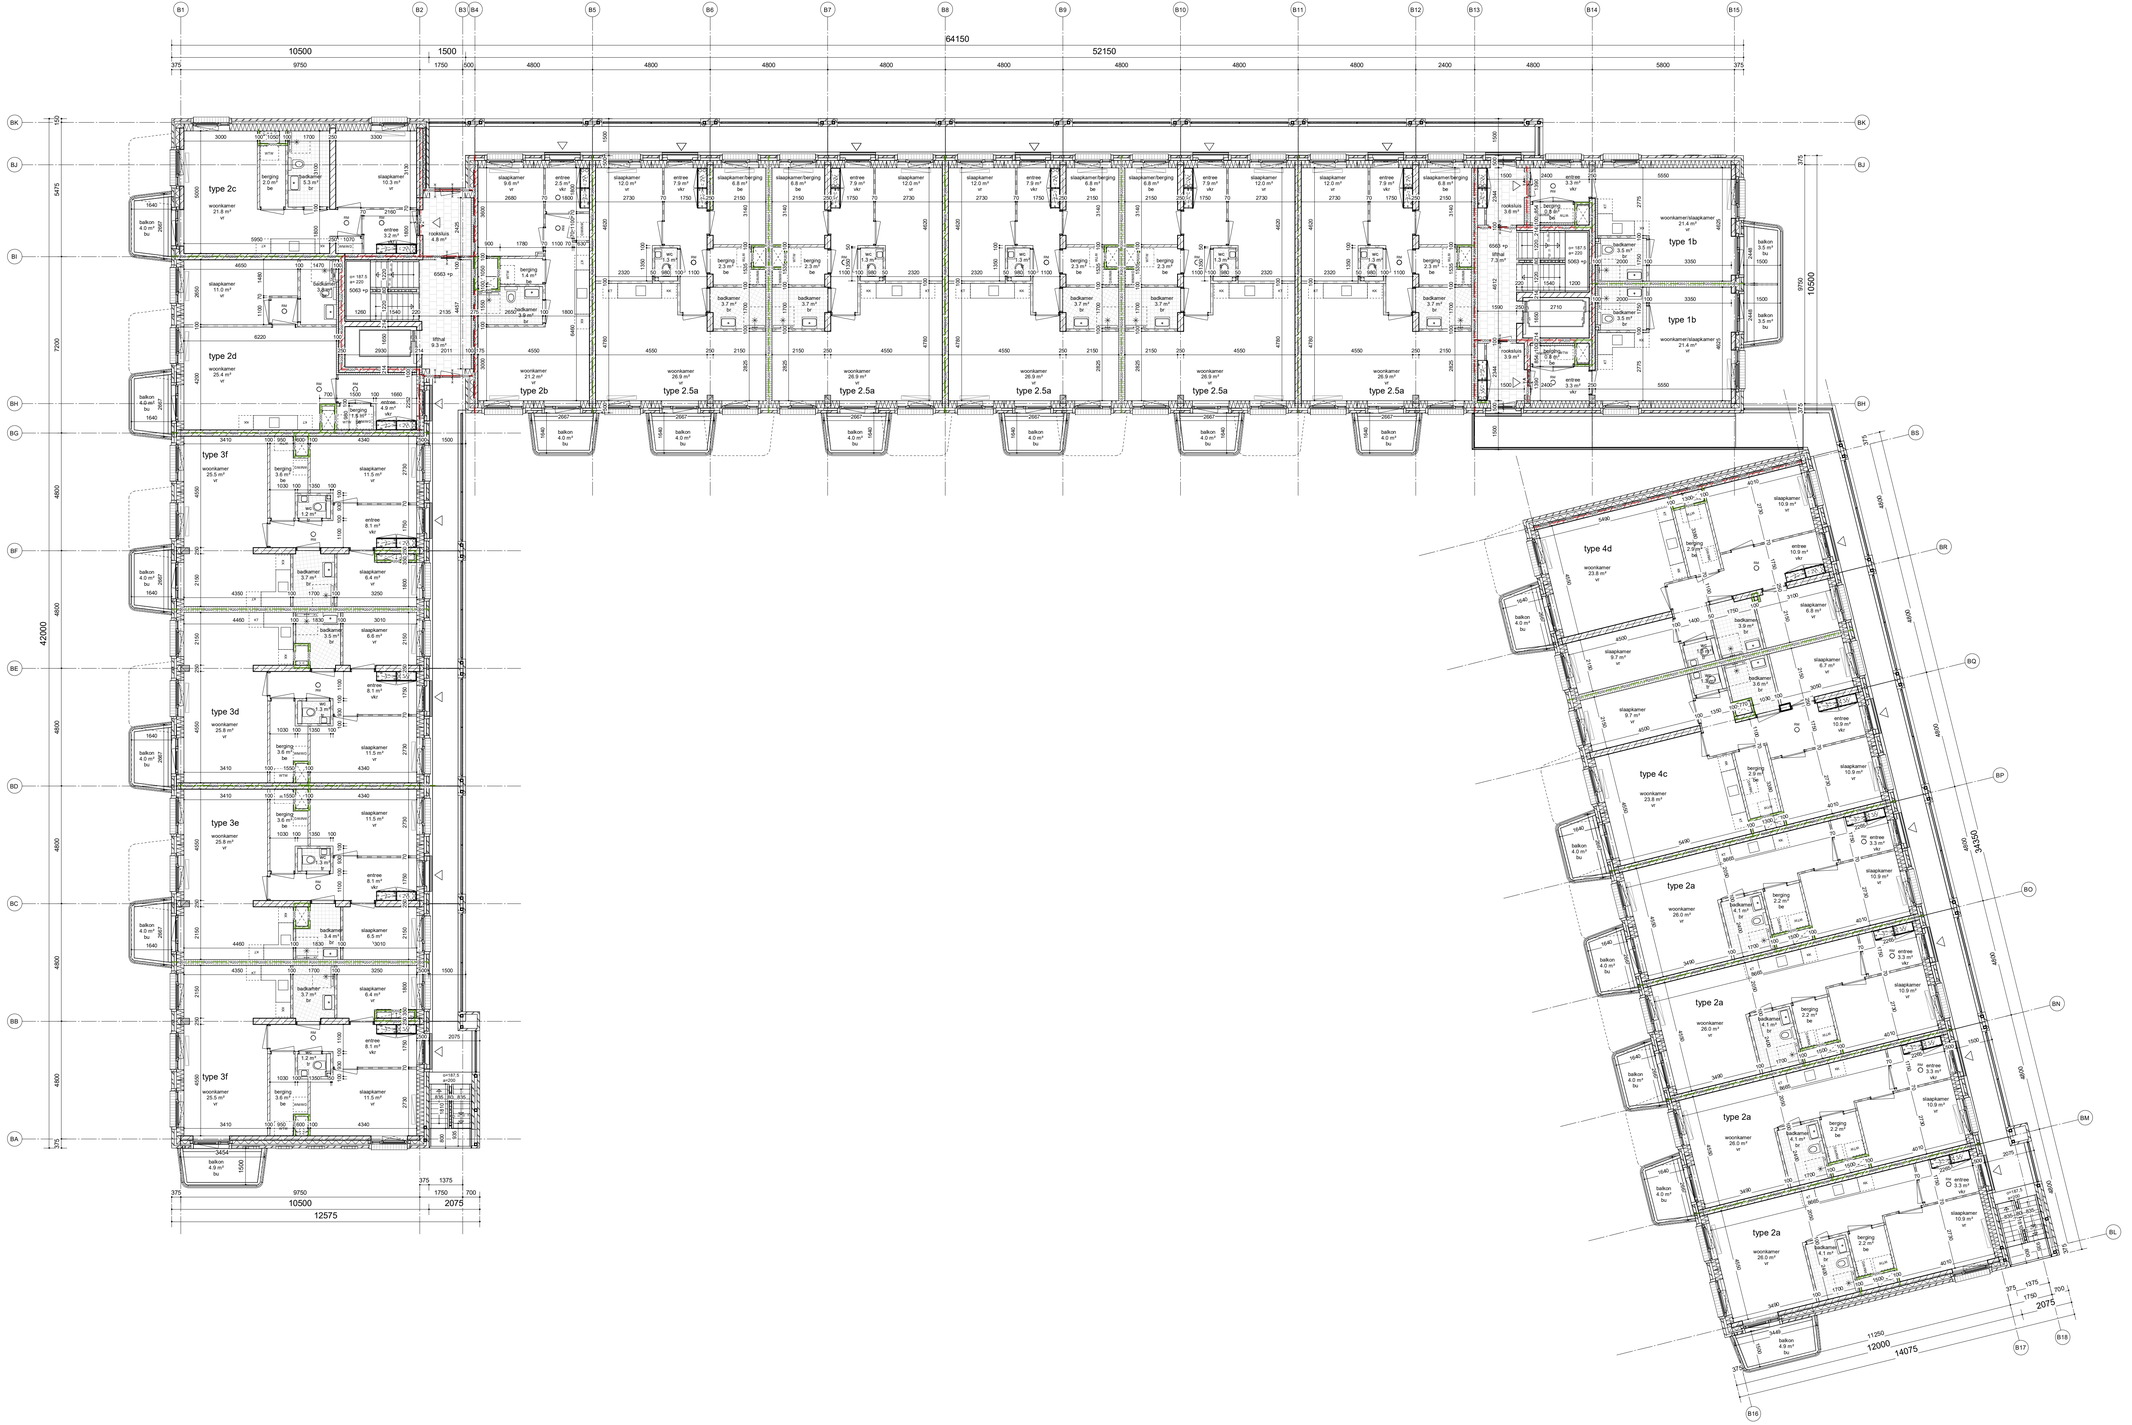

MATERIALEN

- prefab beton
- gevelmetselwerk
- kalkzandsteen
- houtskeletbouw gebaseerd
- isolatie wol
- isolatie hoogwaardig
- metalstud (voorzet) wand
- lichte scheidingswand
- lichte scheidingswand -19dB
- lichte scheidingswand hydro

SYMBOLEN

- entreepijl gebouw
- entreepijl woning
- meterkast electra
- meterkast warm
- nb inspectieluik maken in doorvorschacht van meterkasten
- opstelplaats wtw unit
- opstelplaats koelkast
- opstelplaats kookboezel
- opstelplaats wasmachine/droger
- hwa/a — pvc/ne hemelwaterafvoer
- 30 min WBDBO + R200
- 60 min WBDBO + R200
- zelfsluitend
- 30 min WBDBO
- 60 min WBDBO
- rookmelder

BOUWBESLUIT

- br bedrumte
- be bergrumte
- tr toiletrumte
- bu buitenrumte
- vr verblijfsrumte
- or onbenoemde ramte
- vkr verkeersrumte
- ebv extra beschermde vluchtweg
- bv beschermde vluchtroute

ALGEMEEN

- Isolatie-eisen conform NTA 8800, uitgangspunten cf rapportage Cauberg-Huygen.
- Ventilatie conform NEN 1087.
- Brating van vocht buiten conform NEN 2778.
- Waterdichtheid van tfloschachten conform NEN 2778.
- Trappen vlgs afdeling 2.4 en 2.5 van het bouwbesluit.
  Toonbeengemiddelwerken Lv = trappen: breedte>0,80m
  Trappen: breedte>1,00m, maximaal 18 en minimaal 5 stijgen N bouwbesluit.
- Inbraakweerendheid van, volgens NEN 2061 bepaalde, toeeklare gevelelen hebben een volgens NEN 5096 bepaalde inbraakweerendheid
- Eisen t.a.v. geluidwering gevels cf NEN 5077 en NEN 1070.
- De vrije doorgang van toegangen voldoet aan de eisen zoals gesteld in artikel 4.21 en 4.22 van het bouwbesluit 2012.
- Afmeting liftkoia minimaal 1,00m bij 2,05m, inwendige hoogte 2,3m.
  - In de richting van de vluchtweg zijn alle toegangen zonder hulpmiddelen te openen.
- Alle ruimten, verblijfsgebieden en vloerafschrijvingen voldoen aan artikel 2.19 van het bouwbesluit 2012.
- Ventilatie van meterkasten conform NEN 2768.
- De toegang tot gemeenschappelijke van een aantaan ramte voldoet aan artikel 3.23 van het bouwbesluit 2012.
- Elektrische installatie voldoet minimaal aan NEN 1010.
- Het gebouw wordt voorzien van bliksembeveiligingsinstallatie conform de minimale eisen uit het bouwbesluit en de NEN 6708.
- Er wordt voorzien in noodverlichting conform de minimale eisen uit het bouwbesluit en de NEN-EN 1838.
- Zelfsluitende wrongdoorgangsdeuren uitvoeren met een wijzoordranger.
- Voor de brandwerendheid van constructies wordt verwezen naar artikel 2.6 en art. 2.69a.
- Voor te nemen maatregelen ten behoeve van bouwfysica, akoestiek en duurzaamheid zie de rapportagen van Cauberg-Huygen.
- Voor te nemen maatregelen ten behoeve van brandveiligheid zie de rapportage van Cauberg-Huygen.

PEIL=000+P=00,00+NAP

GEURST& SCHULZE

Geurst & Schulze architecten bv
Kranenburgweg 136
2583 ER Den Haag

T 0031 (0)70 365 0948
info@geurst-schulze.nl
www.geurst-schulze.nl

project
Struijckenkade
A.H.H. Struijckenkade, Amsterdam

opdrachtgever
Woningcorporatie Rochdale

onderwerp
plattegrond blok B
tweede verdieping

schaal
1 : 100

fase / versie
omgevingsvergunning
3

datum
03-11-2023

documentnummer
893 - OV - B012